
მაქსიმალური სიმაღლის განმსაზღვრელი სქემა 1

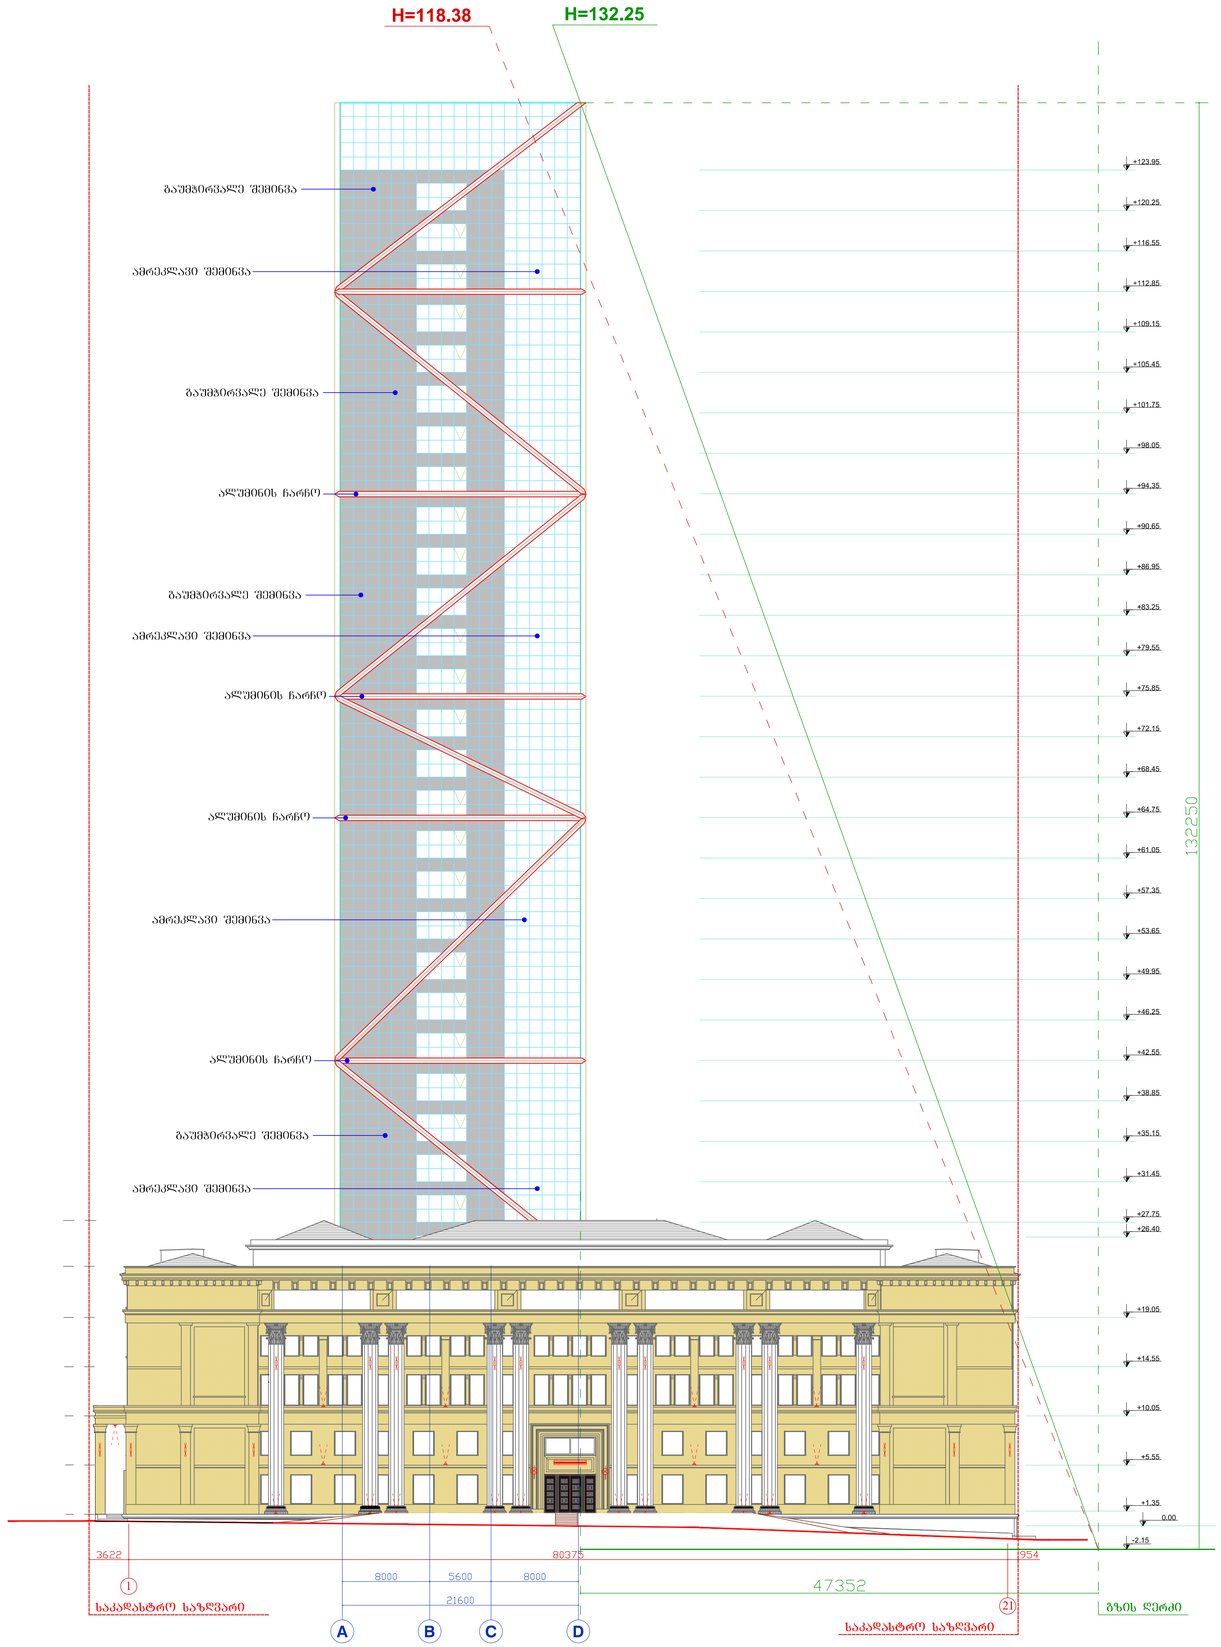

Shankland Cox			პროექტის სახელწოდება მრავალფუნქციური კომპლექსის პროექტი Millennium Tbilisi
დირექტორი		Philip Logan	ობიექტის მისამართი: ქ. თბილისი, რუსთაველის ქ. №29
მთ. არქიტექტორი		Brian Minns	მაქსიმალური სიმაღლის განმსაზღვრელი სქემა 1
არ. პატრონი		Mazen Fadi	
დამკვეთი	Dhabi Group Georgia DGG		სტადია: პროექტი; ფორმატი; ფურცლები; თარიღი: 2012 წ

მაქსიმალური სიმაღლის განმსაზღვრელი სქემა 2

H=204.812

H=130.10

H=71.532

H=120.53

+123.95
+120.25
+116.55
+112.85
+109.15
+105.45
+101.75
+98.05
+94.35
+90.65
+86.95
+83.25
+79.55
+75.85
+72.15
+68.45
+64.75
+61.05
+57.35
+53.65
+49.95
+46.25
+42.55
+38.85
+35.15
+31.45
+27.75
+26.40
+19.05
+14.55
+10.05
+5.55
+1.35
0.00

130100

137780

120530

71532

9000

გაუმჯობესებული შემოღობა

ამრეკლავი შემოღობა

ალუმინის ნარინჯი

ამრეკლავი შემოღობა

გაუმჯობესებული შემოღობა

ალუმინის ნარინჯი

ამრეკლავი შემოღობა

გაუმჯობესებული შემოღობა

ალუმინის ნარინჯი

გაუმჯობესებული შემოღობა

+1.35
-2.91
- 6.26

ქვიშიანი მოედანი/ველოსიპედის აღლუქნელი ზედაპირის შესაბამისად განსაზღვრული ტიპის

ალუმინის პალატა

ქვიშიანი მოედანი/ველოსიპედის აღლუქნელი ზედაპირის შესაბამისად განსაზღვრული ტიპის

5403
47255
81925
28613

6000 4600 4600 4600 4600 4600 4600
33600

8 7 6 5 4 3 2 1

A
K

გზის ღერძი
საკადასტრო საზღვარი
გზის ღერძი

Shankland Cox			პროექტის სახელწოდება მრავალფუნქციური კომპლექსის პროექტი Millennium Tbilisi
დირექტორი		Philip Logan	ობიექტის მისე ქ. თბილისი, რუსთაველის ქ. №29
მთ. არქიტექტორი		Brian Minns	მაქსიმალური სიმაღლის განმსაზღვრელი სქემა 2
პრ. ავტორი		Mazen Fadi	
დამკვეთი	Dhabi Group Georgia DGG		სტადია / ფორმატი / ფურცლები / თარიღი პროექტი / / / 2012 წ

მაქსიმალური სიმაღლის განმსაზღვრელი სქემა 3

H=120.53
H=72.75
H=130.10
H=203.60

გაუმჯობესებული შემოღობა
ამრეკლავი შემოღობა
ალუმინის ნარნარი
ამრეკლავი შემოღობა
გაუმჯობესებული შემოღობა
ალუმინის ნარნარი
ამრეკლავი შემოღობა
გაუმჯობესებული შემოღობა
ამრეკლავი შემოღობა
ალუმინის ნარნარი
გაუმჯობესებული შემოღობა

137780
120530
72750
130100

+123.95
+120.25
+116.55
+112.85
+109.15
+105.45
+101.75
+98.05
+94.35
+90.65
+86.95
+83.25
+79.55
+75.85
+72.15
+68.45
+64.75
+61.05
+57.35
+53.65
+49.95
+46.25
+42.55
+38.85
+35.15
+31.45
+27.75
+26.40
+19.05
+14.55
+10.05
+5.55
+1.35
0.00

29100
31585
5651
81440

H
A


გზის ღერძი
ქვედა მოპირკეთებული არსებული შენობის შესაერთებლად გამაგრებით ძველი
ამრეკლავი შემოღობა
გაუმჯობესებული გალავნური
ალუმინის ქალაშო
საკადასტრო საზღვარი
გზის ღერძი

4600 4600 4600 4600 4600 4600 6000
33600

1 2 3 4 5 6 7 8

Shankland Cox			პროექტის სახელწოდება მრავალფუნქციური კომპლექსის პროექტი Millennium Tbilisi
დირექტორი		Philip Logan	ობიექტის მისე ქ. თბილისი, რესთაველის ქ. №29 — მასშტაბი
მთ. არქიტექტორი		Brian Minns	მაქსიმალური სიმაღლის განმსაზღვრელი სქემა 3
პრ. არქიტორი		Mazen Fadi	
დამკვეთი	Dhabi Group Georgia DGG		სტადია — ფორმატი — ფურცლები — თარიღი პროექტი — — — 2012 წ

მაქსიმალური სიმაღლის განმსაზღვრელი სქემა 4

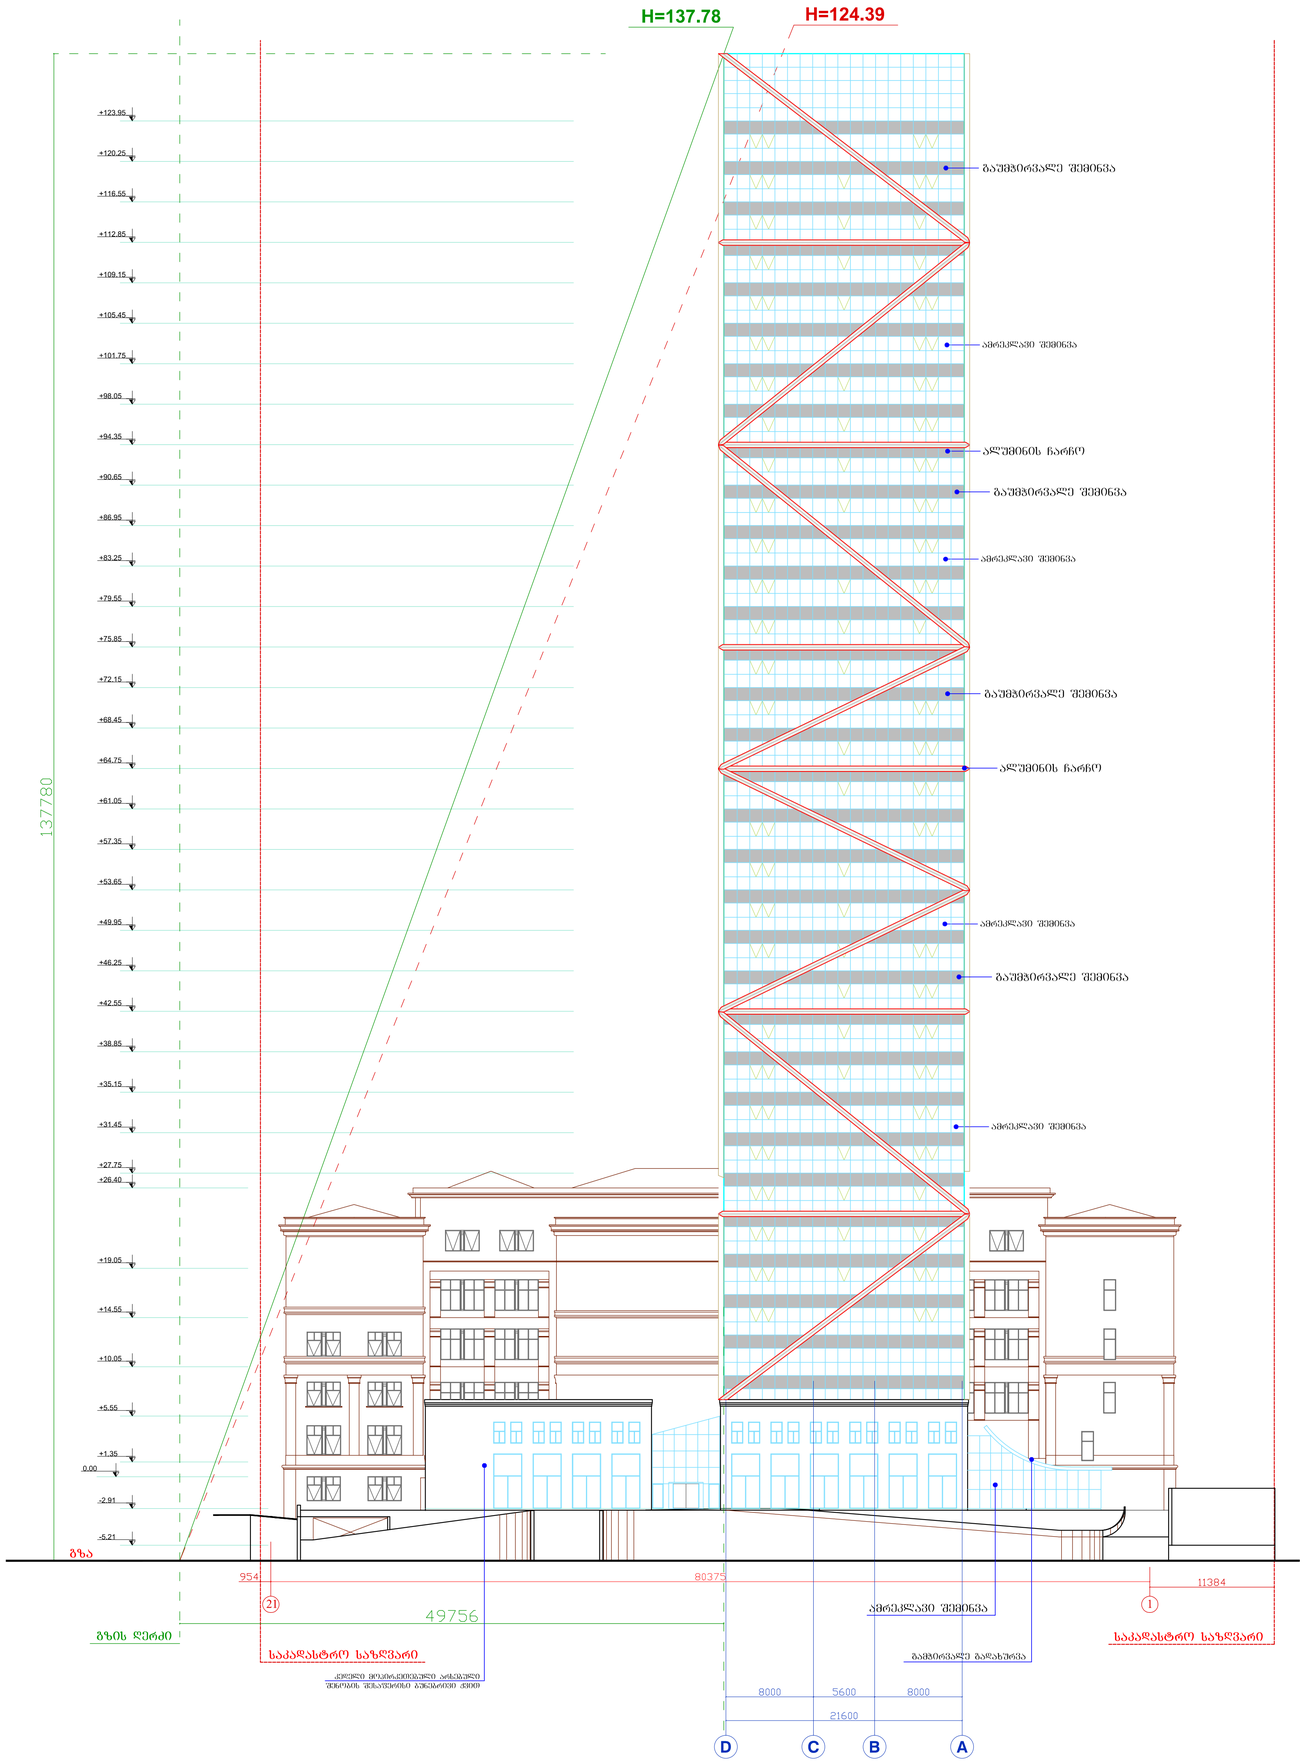

Shankland Cox			პროექტის სახელწოდება მრავალფუნქციური კომპლექსის პროექტი Millennium Tbilisi
დირექტორი		Philip Logan	ობიექტის მის: ქ. თბილისი, რუსთაველის ქ. №29
მთ. არქიტექტორი		Brian Minns	მაქსიმალური სიმაღლის განმსაზღვრელი სქემა 4
პრ. ავტორი		Mazen Fadi	
დამკვეთი	Dhabi Group Georgia DGG		სტადია: პროექტი; ფორმატი; ფურცლები; თარიღი: 2012 წ