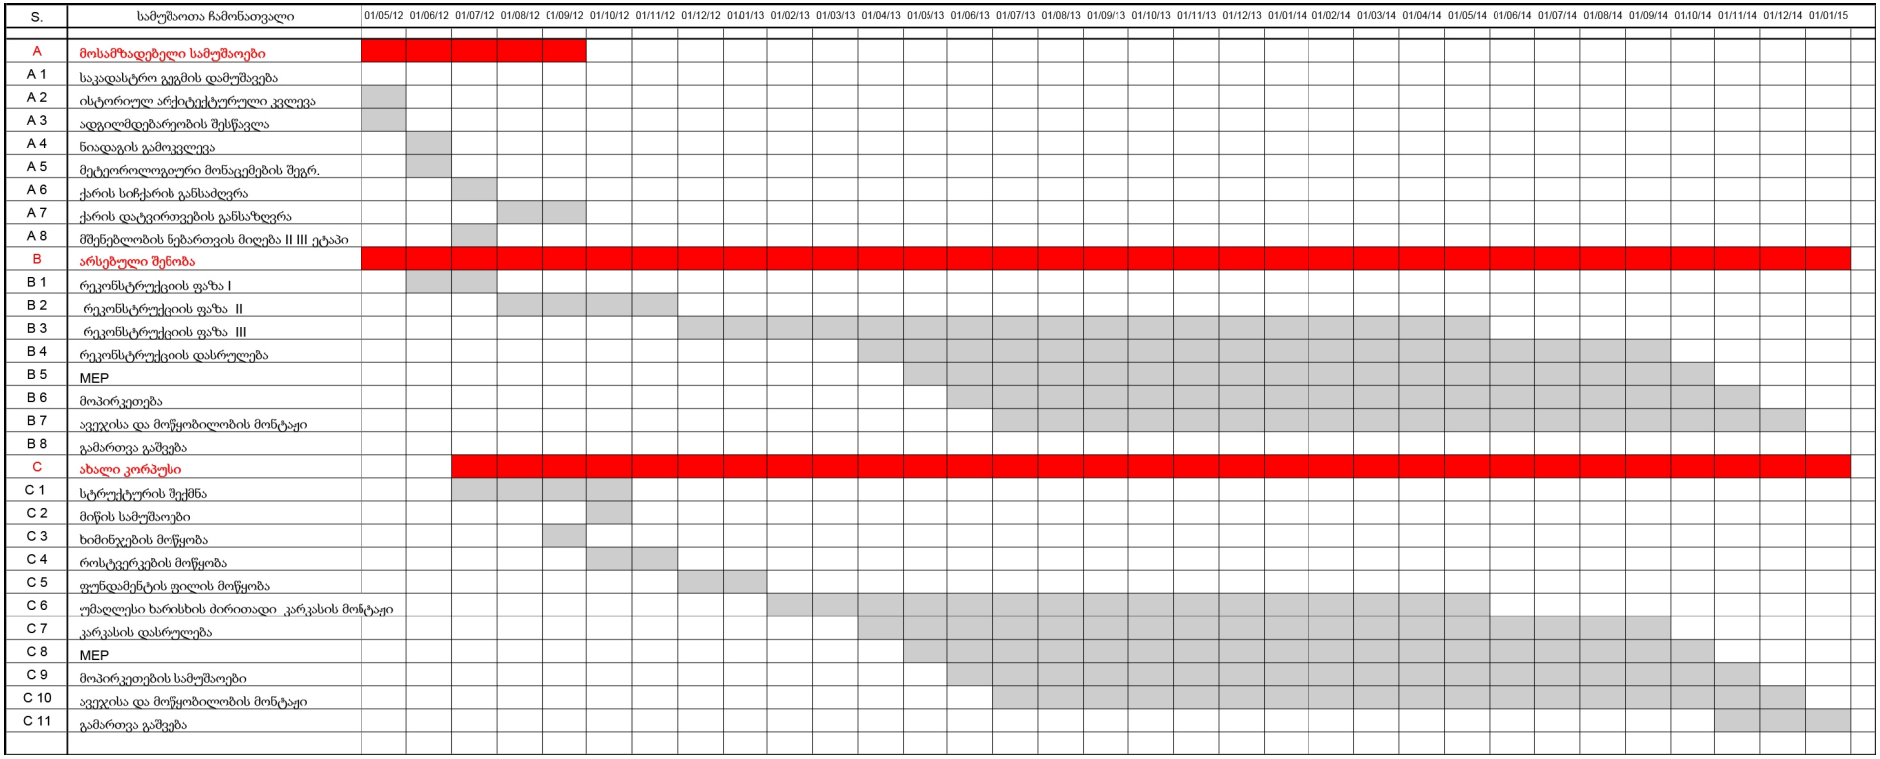
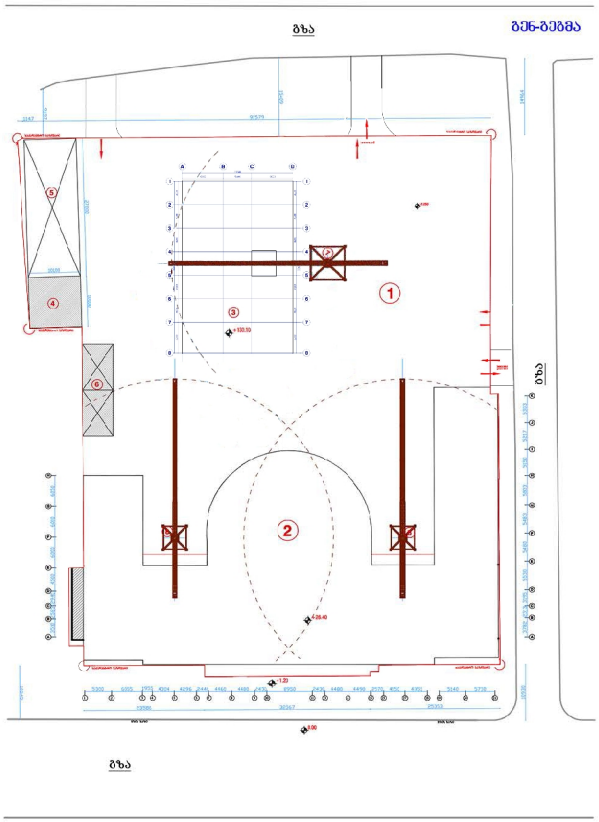
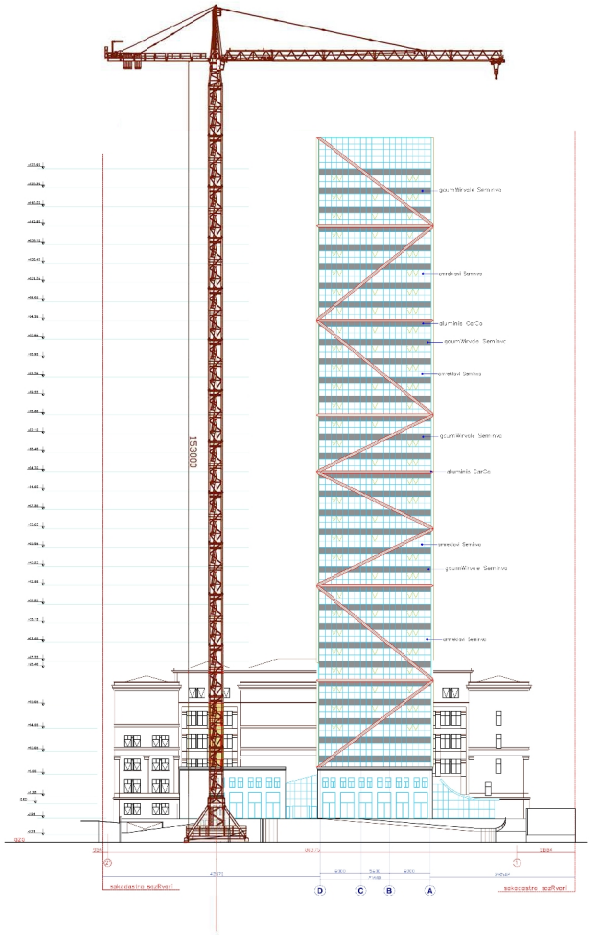

S.
სამუშაოთა ჩამონათვალი
01/05/12
01/06/12
01/07/12
01/08/12
01/09/12
01/10/12
01/11/12
01/12/12
01/01/13
01/02/13
01/03/13
01/04/13
01/05/13
01/06/13
01/07/13
01/08/13
01/09/13
01/10/13
01/11/13
01/12/13
01/01/14
01/02/14
01/03/14
01/04/14
01/05/14
01/06/14
01/07/14
01/08/14
01/09/14
01/10/14
01/11/14
01/12/14
01/01/15
A
მოსამზადებელი სამუშაოები
A 1
საკადასტრო გეგმის დამუშავება
A 2
ისტორიულ არქიტექტურული კვლევა
A 3
ადგილმდებარეობის შესწავლა
A 4
ნიადაგის გამოკვლევა
A 5
მეტეოროლოგიური მონაცემების შეგრ.
A 6
ქარის სიჩქარის განსაძღვრა
A 7
ქარის დატვირთვების განსაზღვრა
A 8
მშენებლობის ნებართვის მიღება II III ეტაპი
B
არსებული შენობა
B 1
რეკონსტრუქციის ფაზა I
B 2
რეკონსტრუქციის ფაზა II
B 3
რეკონსტრუქციის ფაზა III
B 4
რეკონსტრუქციის დასრულება
B 5
MEP
B 6
მოპირკეთება
B 7
ავეჯისა და მოწყობილობის მონტაჟი
B 8
გამართვა გაშვება
C
ახალი კორპუსი
C 1
სტრუქტურის შექმნა
C 2
მიწის სამუშაოები
C 3
ხიმინჯების მოწყობა
C 4
როსტვერკების მოწყობა
C 5
ფუნდამენტის ფილის მოწყობა
C 6
უმაღლესი ხარისხის ძირითადი კარკასის მონტაჟი
C 7
კარკასის დასრულება
C 8
MEP
C 9
მოპირკეთების სამუშაოები
C 10
ავეჯისა და მოწყობილობის მონტაჟი
C 11
გამართვა გაშვება

მშენებლობის
ორგანიზების გეგმა





ექსპლიკაცია

1. სამშენებლო მოედანი
2. არსებული შენობა
3. სასტუმროს შენობა
4. მუშების საცხოვრებელი
5. საწყობი
6. დროებითი ოფისი
7. სტაციონალური ამწე
8. მობილური ამწე

SHANKLAND COX Shankland Cox			პროექტის სახელწოდება მრავალფუნქციური კომპლექსის პროექტი Millennium Tbilisi		
დირექტორი		Philip Logan	ობიექტის მის: ქ. თბილისი, რუსთაველის ქ. №29		მასშტაბი
მთ. არქიტექტორი		Brian Minns	მშენებლობის ორგანიზების გეგმა		1:500
პრ. ავტორი		Mazen Fadi	სტადია	ფორმატი	ფურცლები	თარიღი
დამკვეთი	Dhabi Group Georgia DGG		პროექტი			2012 წ