საქართველოს
ქ. თბილისის მერია
სსიპ თბილისის არქიტექტურის სამსახური

ქ. თბილისი, სოფელი ზემო ლისი, შ.პ.ს. "არასან ჰოლდინგი"-სა და შ.პ.ს. "ედენ ინვესთმენთი"-ს საკუთრებაში არსებული 10000 კვ.მ სასოფლო-სამეურნეო დანიშნულების მიწის ნაკვეთის

ბ ე ბ მ ა

სიტუაციური სქემა
მ 1:2000



მიწის ნაკვეთის გამოყენების პირობების მომზადების განყოფილება		
განყოფილების უფროსი:		
მთავარი სპეციალისტი:		
საინვესტიციო განყოფილება		
განყოფილების უფროსი:		
მთავარი სპეციალისტი:		
მიწის ნაკვეთის ფუნქცია და ქალაქმშენებლობითი პირობების პარამეტრები		

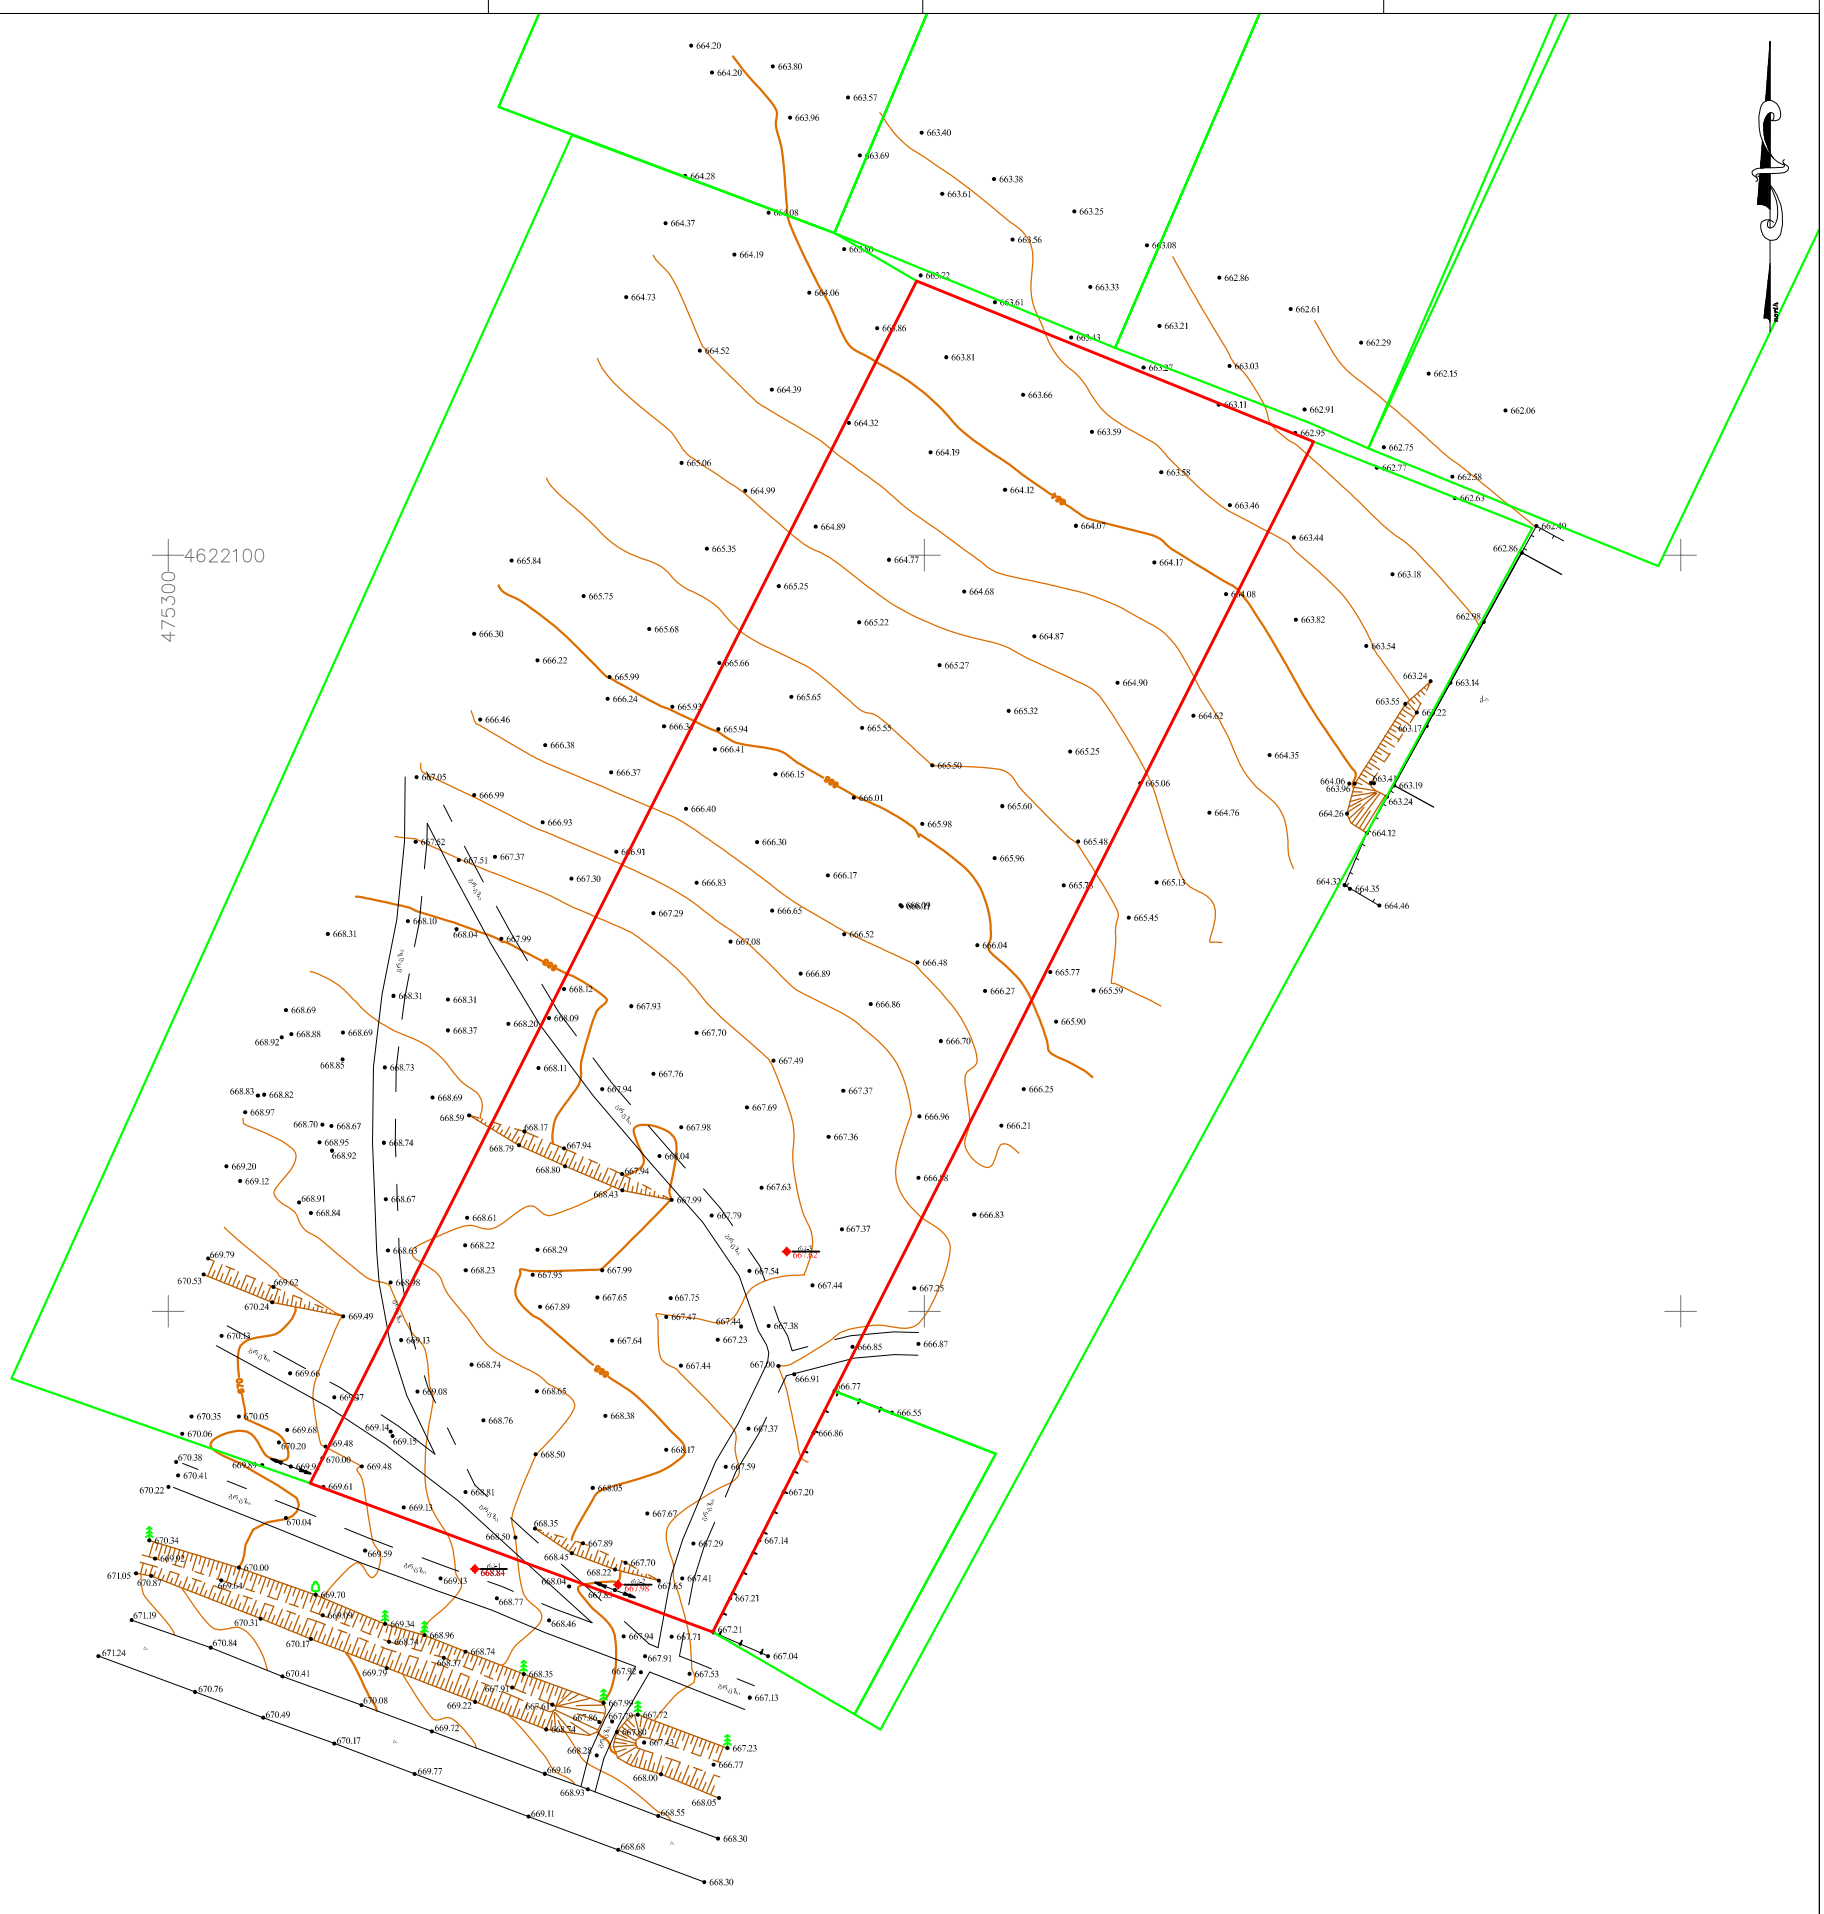

პირობითი აღნიშვნები
WGS 84–ის კოორდინატთა სისტემის UTM პროექცია

- საცხოვრებელი შენობა
- არასაცხოვრებელი შენობა
- ფარდული
- სათბური
- დანგრეული შენობა
- რეზერვუარი
- ხიდი
- ტრანსფორმატორი, ელ. ქვესადგური
- ბორდიური
- ასფალტის გზა
- გრუნტის გზა
- რკინიგზა
- მთავარი იზოჰიფსი
- 221 იზოჰიფსი სიმაღლით
- ქვის ღობე
- ლითონის ღობე
- ბეტონის ღობე
- მავთულბადის ღობე
- გახი
- წქალი
- ნაყარი მიწა
- ჩამოქრილი გრუნტი
- ხაზოვანი საჯარო რეგისტრის მონაცემების მიხედვით
- ქარსაცავი ზოლი
- ცოცხალი ღობე
- მიწის ნაკვეთის საზღვარი
- მეზობლის მიწის ნაკვეთის საზღვარი
- ხეები, პალმა, ბუჩქი
- ბოძები
- განათების ელ. ბოძი
- ონკანი, სათვალთვალო ჭა
- ანძა, ანტენა

შ.პ.ს. "არქ-დიზაინ პროექტი"
თბილისი, უზნაძის №12
ტელ: 5 77 474 293

დირექტორი	მ. ლეკვეიშვილი
აზომა	მ. ენუქიძე
დახაზა	ნ. ტაბაკაშვილი
მ 1:1000	2017წ.

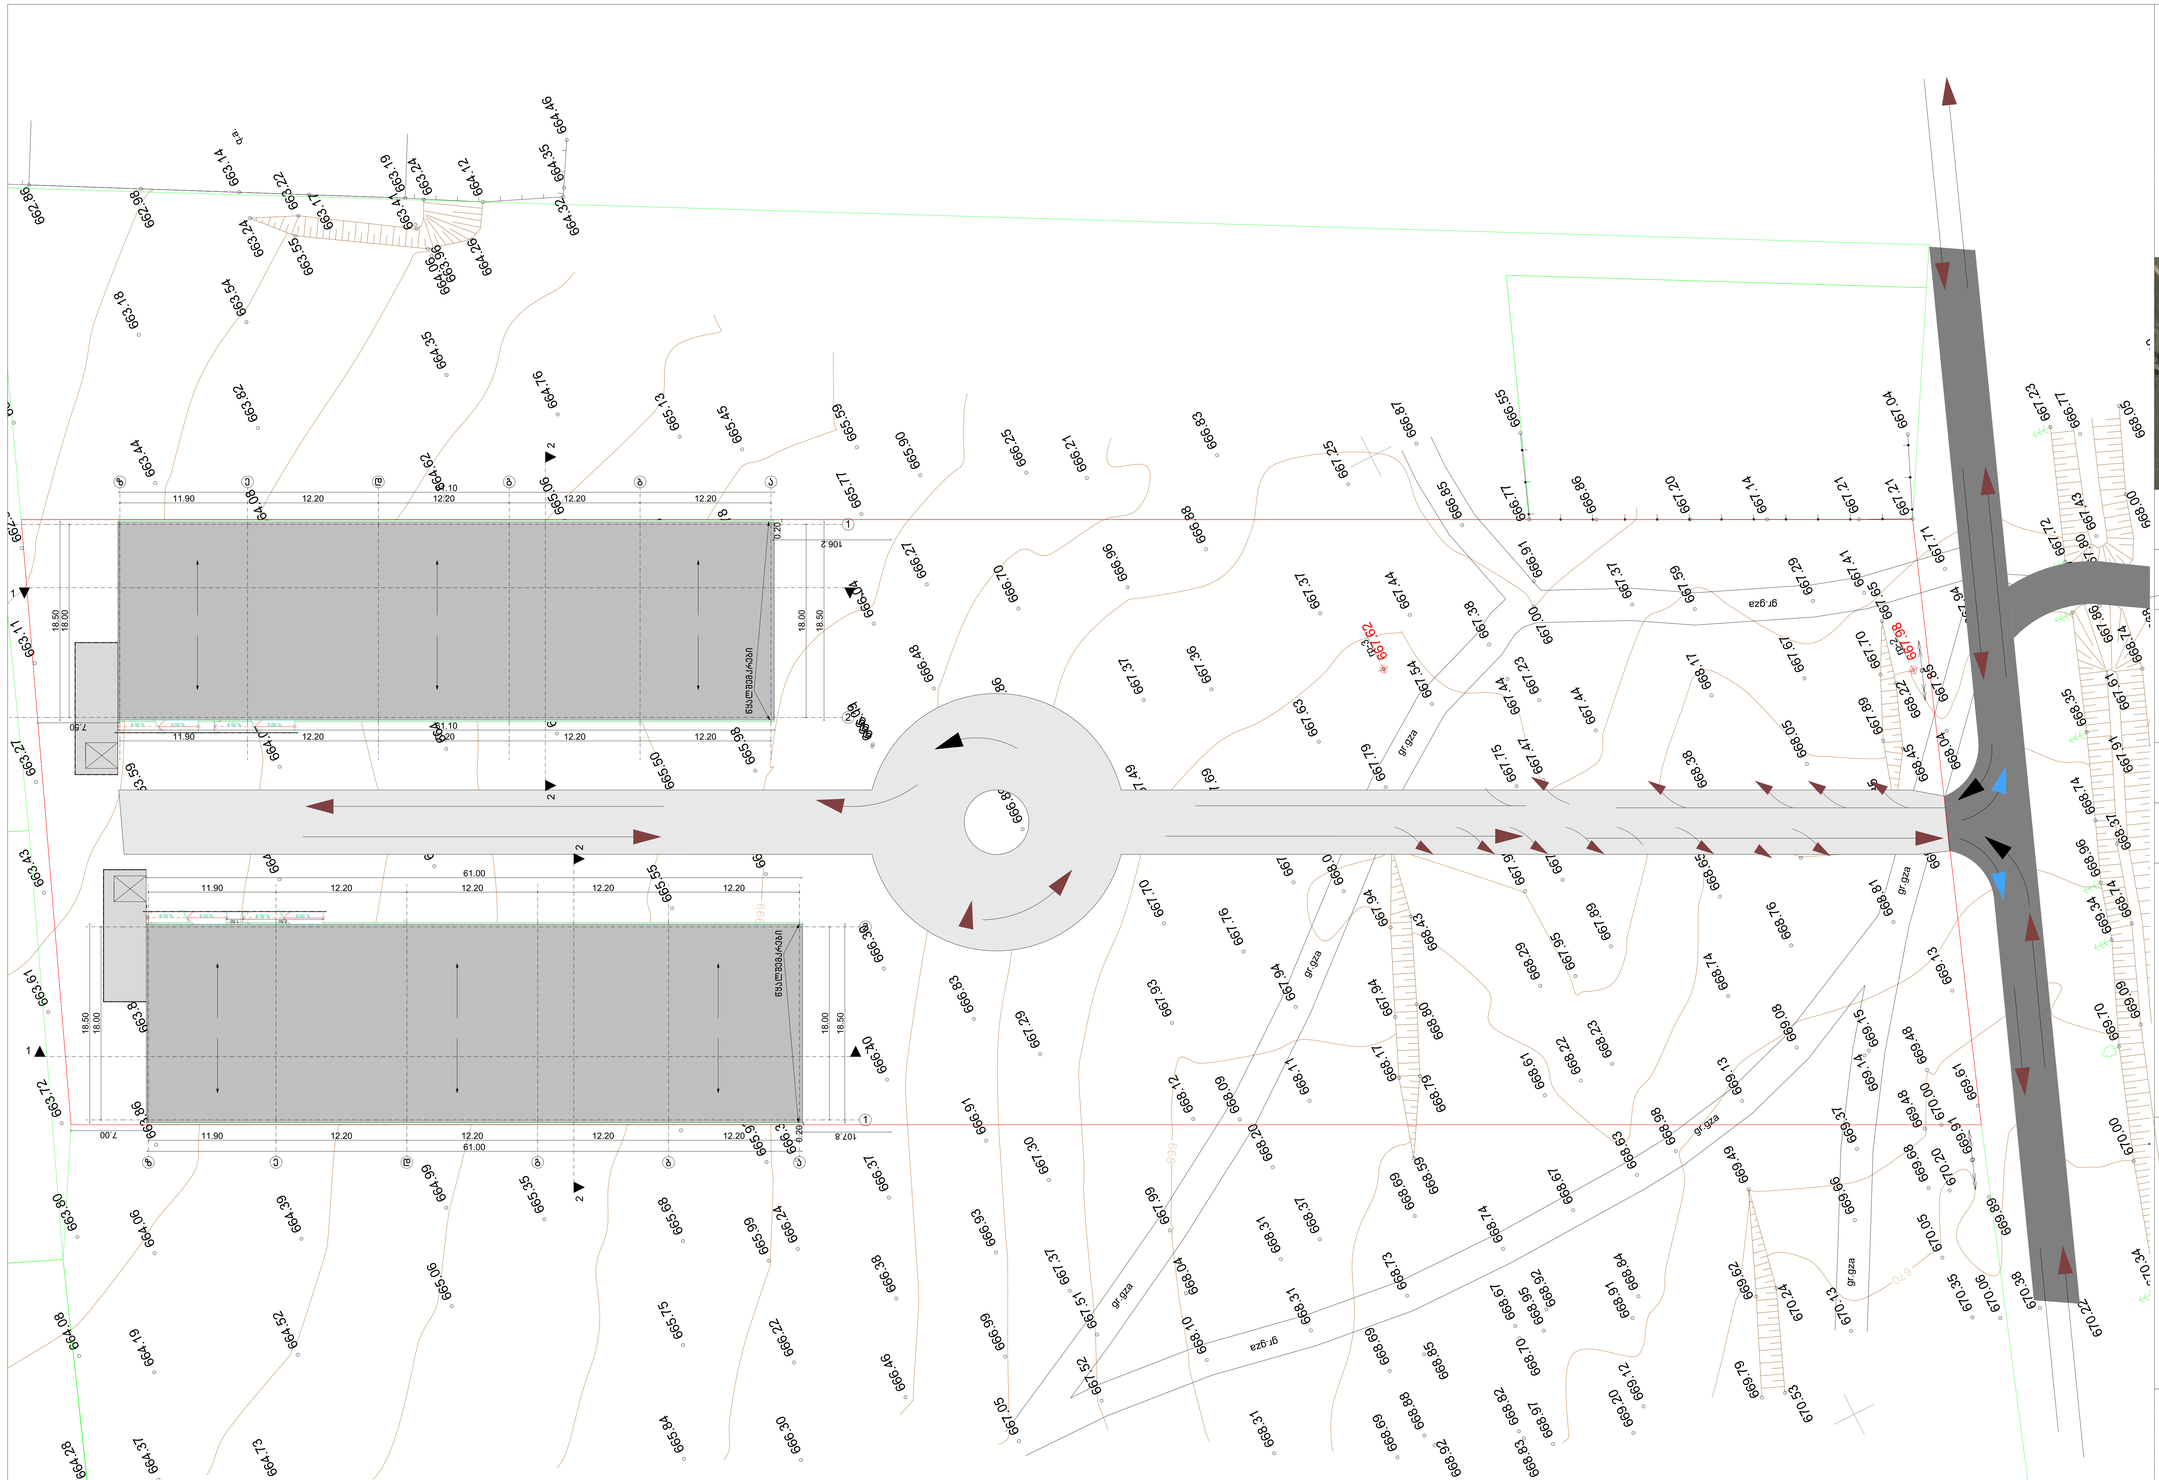

დამკვეთი :
შ.პ.ს "ეეანი" ს/კ 204892802
ქალაქი: თბილისი
ქუჩა: ვაკე-საბურთალოს რაიონი, ქავთარაძის №27
დირექტორი : ალექსანდრე ბერძენიშვილი



პროექტის სახელწოდება

საწყობი

მისამართი:

ქ.თბილისი, ზემო ლისი

საკ.კოდი : 72.16.17.427

გენგეგმა

შემსრულებელი:
შ.პ.ს "ა3 არქიტექტს" ს/კ 405231663
ქალაქი: თბილისი;
ქუჩა: კეკინის გამზ. №10 ბ. 13
ტელ: 551 306 336
E-მაილ : a3architects.geo@gmail.com

თანამდებობა	გვარი	ხელმოწერა	
დირექტორი	ა. ცაავა		
მთ.არქიტექტ.	კ. ღვინჯილია		
არქიტექტორი	ნ. გოგეშვილი		
მასშტაბი	1:200	№	ფურც. №
ფორმატი	A -0	ა-100	ა-102
თარიღი	2018 წ.	78	