


დამკვეთი :
შ.პ.ს "პეანი" ს/კ 204892802
ქალაქი: თბილისი
ქუჩა: ვაკე-საბურთალოს რაიონი, ქავთარაძის №27
დირექტორი : ალექსანდრე ბერძენიშვილი

თანამდებობა	გვარი	ხელმოწერა
დირექტორი	ა. ცაავა	
მთ.არქიტექტ.	კ. ღვინჯილია	
არქიტექტორი	ნ. გოგეშვილი	

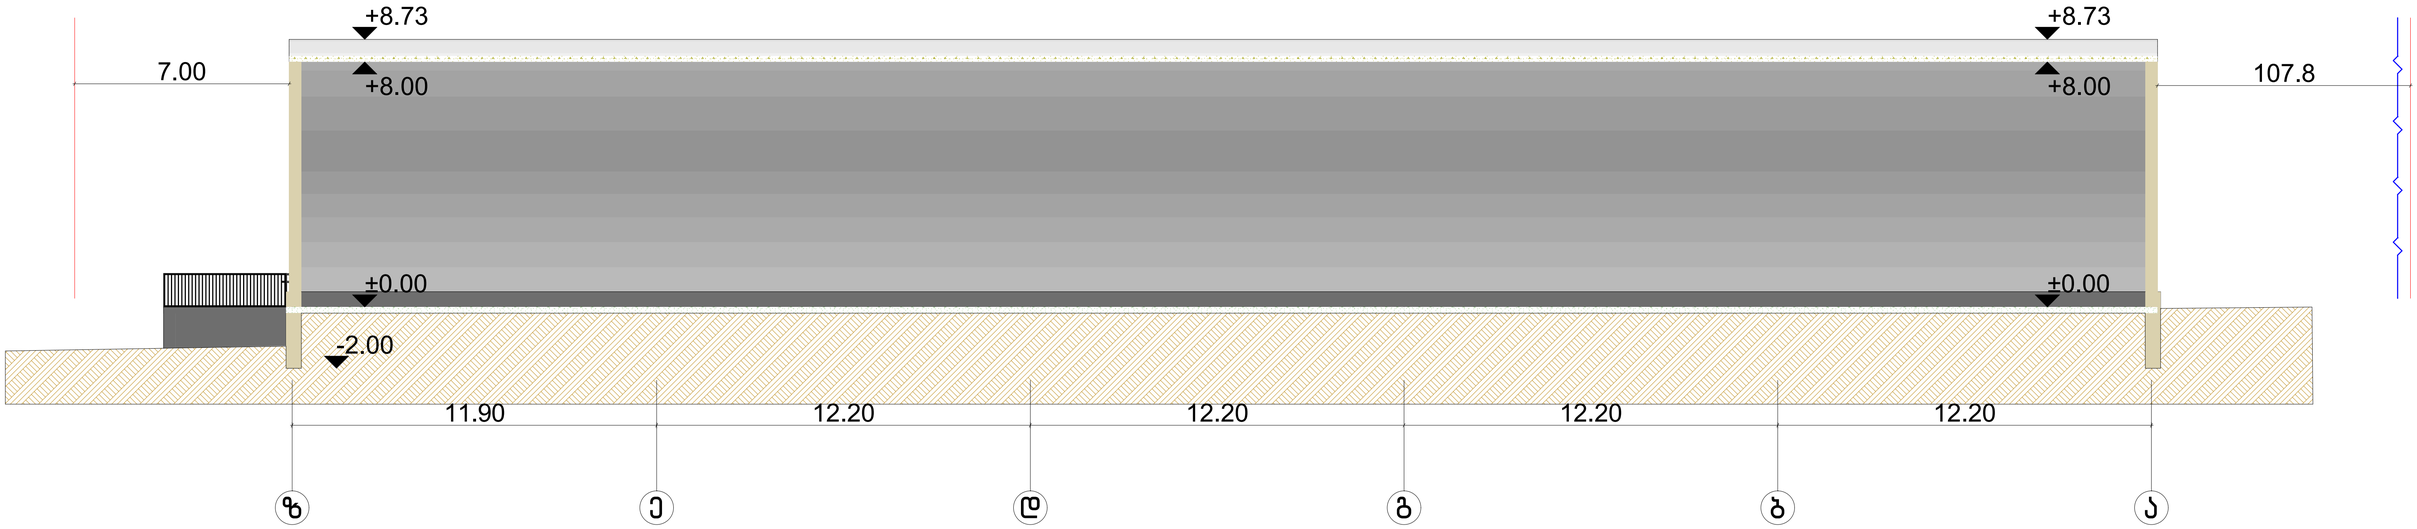


პროექტის სახელწოდება
საწყობი

მისამართი:
ქ.თბილისი, ზემო ლისი
საკ.კოდი : 72.16.17.427

ნახაზების დასახელება
ჭრილი 1-1
ბლოკი 1

შემსრულებელი:
შ.პ.ს "ა3 არქიტექტს" ს/კ 405231663
ქალაქი: თბილისი;
ქუჩა: პეკინის გამზ. №10 ბ. 13
ტელ: 551 306 336
E-მაილ : a3architects.geo@gmail.com

მასშტაბი	1:100	№	ფურც. №
ფორმატი	A-1	ა-300	ა-301
თარიღი	2018 წ.		

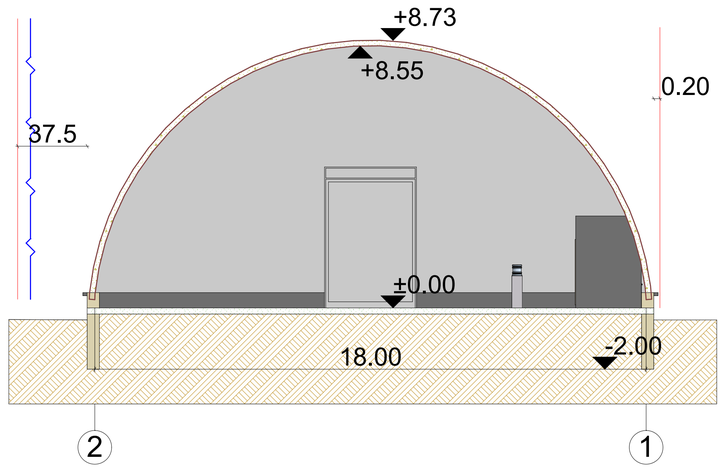

დამკვეთი :
შ.პ.ს "პეანი" ს/კ 204892802
ქალაქი: თბილისი
ქუჩა: ვაკე-საბურთალოს რაიონი, ქავთარაძის №27
დირექტორი : ალექსანდრე ბერძენიშვილი

თანამდებობა	გვარი	ხელმოწერა
დირექტორი	ა. ცაავა	
მთ.არქიტექტ.	კ. ღვინჯილია	
არქიტექტორი	ნ. გოგეშვილი	




პროექტის სახელწოდება
საწყობი

მისამართი:
ქ.თბილისი, ზემო ლისი
საკ.კოდი : 72.16.17.427

ნახაზების დასახელება
ჭრილი 2-2
ბლოკი 1

შემსრულებელი:
შ.პ.ს "ა3 არქიტექტს" ს/კ 405231663
ქალაქი: თბილისი;
ქუჩა: კეკინის გამზ. №10 ბ. 13
ტელ: 551 306 336
E-მაილ : a3architects.geo@gmail.com

მასშტაბი	1:100	№	ფურც. №
ფორმატი	A-1	ა-300	ა-302
თარიღი	2018 წ.		

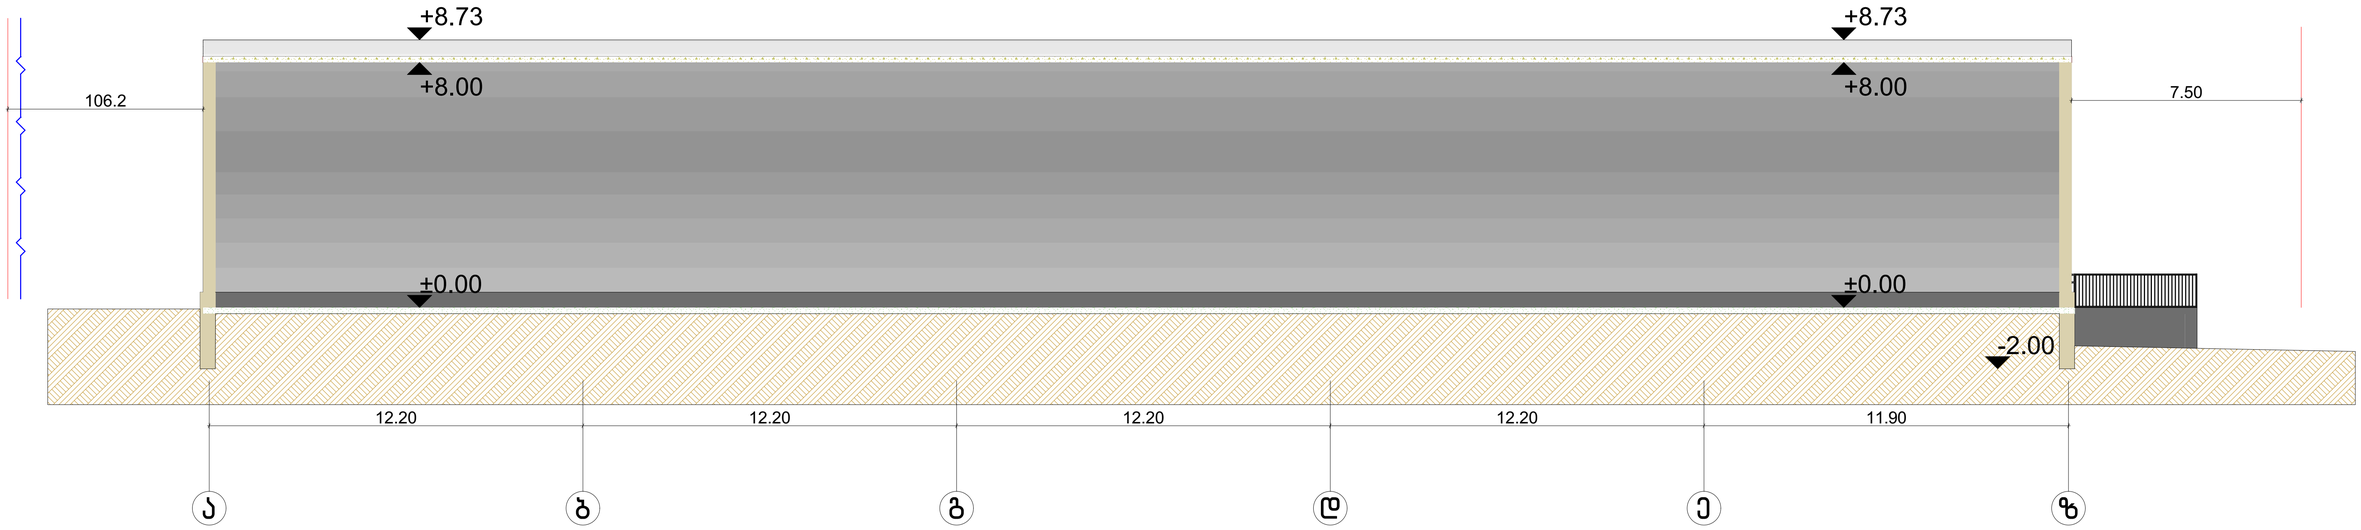

დამკვეთი :
შ.პ.ს "პეანი" ს/კ 204892802
ქალაქი: თბილისი
ქუჩა: ვაკე-საბურთალოს რაიონი, ქავთარაძის №27
დირექტორი : ალექსანდრე ბერძენიშვილი

თანამდებობა	გვარი	ხელმოწერა
დირექტორი	ა. ცაავა	
მთ.არქიტექტ.	კ. ღვინჯილია	
არქიტექტორი	ნ. გოგეშვილი	




პროექტის სახელწოდება
საწყობი

მისამართი:
ქ.თბილისი, ზემო ლისი
საკ.კოდი : 72.16.17.427

ნახაზების დასახელება
ჭრილი 1-1
ბლოკი 2

შემსრულებელი:
შ.პ.ს "ა3 არქიტექტს" ს/კ 405231663
ქალაქი: თბილისი;
ქუჩა: პეკინის გამზ. №10 ბ. 13
ტელ: 551 306 336
E-მაილ : a3architects.geo@gmail.com

მასშტაბი	1:100	№	ფურც. №
ფორმატი	A-1	ა-300	ა-303
თარიღი	2018 წ.		

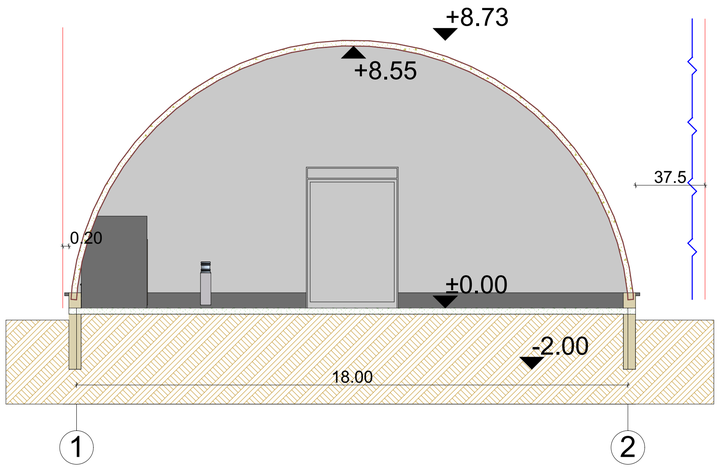

დამკვეთი :
შ.პ.ს "პეანი" ს/კ 204892802
ქალაქი: თბილისი
ქუჩა: ვაკე-საბურთალოს რაიონი, ქავთარაძის №27
დირექტორი : ალექსანდრე ბერძენიშვილი

თანამდებობა	გვარი	ხელმოწერა
დირექტორი	ა. ცაავა	
მთ.არქიტექტ.	კ. ღვინჯილია	
არქიტექტორი	ნ. გოგეშვილი	



პროექტის სახელწოდება
საწყობი

მისამართი:
ქ.თბილისი, ზემო ლისი
საკ.კოდი : 72.16.17.427

ნახაზების დასახელება
ჭრილი 1-1
ბლოკი 2

შემსრულებელი:
შ.პ.ს "ა3 არქიტექტს" ს/კ 405231663
ქალაქი: თბილისი;
ქუჩა: პეკინის გამზ. №10 ბ. 13
ტელ: 551 306 336
E-მაილ : a3architects.geo@gmail.com

მასშტაბი	1:100	№	ფურც. №
ფორმატი	A-1	ა-300	ა-304
თარიღი	2018 წ.		