საქართველოს
ქ. ობილისის მერია
სსიპ ობილისის არქიტექტურის სამსახური

ქ. ობილისი, სოფელი ზემო ლისი, შ.პ.ს. "არასან პროლდინგი"-სა და შ.პ.ს. "ელენე ინვესტმენტი"-ს საკუთრებაში არსებული 10000 კვ.მ სასოფლო-სამეურნეო დანიშნულების მიწის ნაკვეთის

ბ ე ბ მ ა

სიტუაციური სქემა
მ 1:2000



მიწის ნაკვეთის გამოყენების პირობების მომზადების განყოფილება

განყოფილების უფროსი:		
მთავარი სპეციალისტი:		

საინვესტიციო განყოფილება

განყოფილების უფროსი:		
მთავარი სპეციალისტი:		
მიწის ნაკვეთის ფუნქცია და ქალაქმშენებლობითი პირობების პარამეტრები		



პირობითი აღნიშვნები
WGS 84–ის კოორდინატთა სისტემის UTM პროექცია

ობ.	საკვლევარეალი შენობა	ბორდიური	ბეტონის ღობე
არობ.	არასაკვლევარეალი შენობა	ასფალტის გზა	მავთულბადიანი ღობე
ტ	ტერასული	გრუნტის გზა	ეკალი
საბ.	საბანური	გზა	ჭალი
ბარ.	დარეგულირებული შენობა	რკინიგზა	ნაგარი მავრი
რეზ.	რეზერვუარი	მთავარი იზოჰიფსი	მაღალძარღვიანი ბალახეული
ხე	ხეხილი ჭკ	იზოჰიფსის საშუალო	ხეხილის ბაღი ჩაისპილი
	ელექტრომავალხაზი, ელ. ქსელი/ბოძები	ქედის ღობე	ბუჩქნარი ღობე
		ღვარცოფის ზოლი	ცოცხალი ღობე
		ნაკადულის ღობე	ბაღები
			ნარკვეთილი ტყე
			ხეხილი, ბალში, ბაღი
			ნაგებობის ფლ. ბაღი
			ირგანი, საოჯახოფალი ტყ
			ანძა, ანტენა

მ 1:1000	2017წ.

შპს "არასანპროლდინგი"
ს/კ 205230614, მისამართი: ქ. თბილისი, ზ.ანდრონიკაშვილის ქ. №12, ტელ: 274 293

დირექტორი	ნ. ჯიბლაძე
არხიტექტორი	ნ. ჯიბლაძე
დახაზა	ნ. ბერაძე

მასშტაბი	1:100	№	ფურც. №
ფორმატი	A – 1	ა-100	ა-101
თარიღი	2018 წ.		

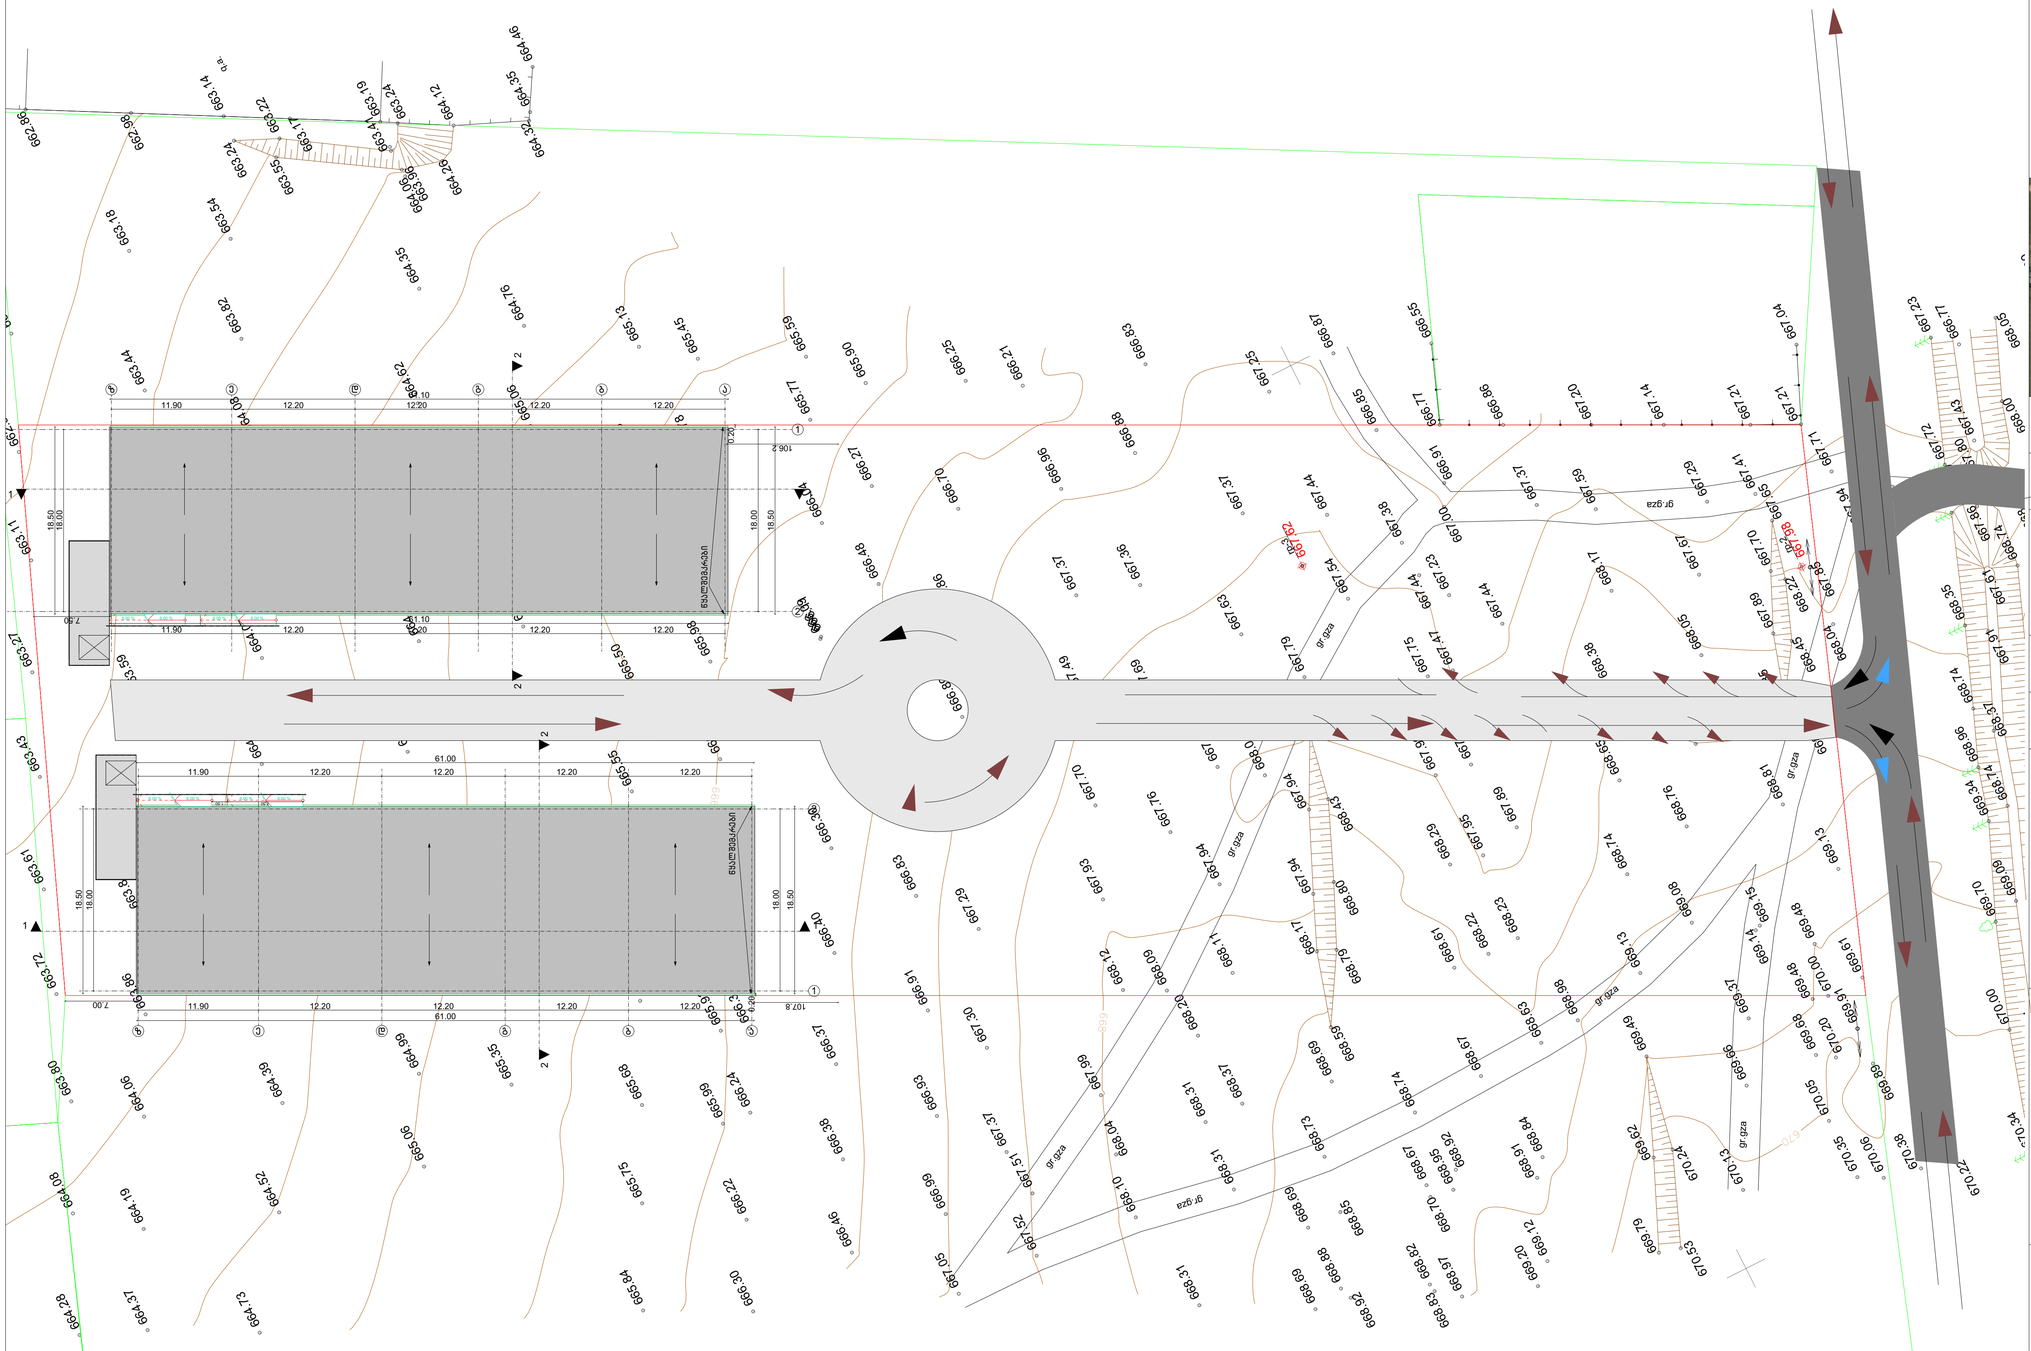

დამკვეთი :
შ.პ.ს "კეანი" ს/კ 204892802
ქალაქი: თბილისი
ქუჩა: ვაკე-საბურთალოს რაიონი, ქავთარაძის №27
დირექტორი : ალექსანდრე ბერძენიშვილი



პროექტის სახელწოდება

საწყობი

მისამართი:

ქ.თბილისი, ზემო ლისი

საკ.კოდი : 72.16.17.427

გენგეგმა

შემსრულებელი:
შ.პ.ს "ა3 არქიტექტს" ს/კ 405231663
ქალაქი: თბილისი;
ქუჩა: კეკინის გამზ. №10 ბ. 13
ტელ: 551 306 336
E-მაილ : a3architects.geo@gmail.com

თანამდებობა	გვარი	ხელმოწერა
დირექტორი	ა. ცაავა	
მთ.არქიტექტ.	ქ. ღვინჯილია	
არქიტექტორი	ნ. გოგეშვილი	

მასშტაბი	1:200	№	ფურც. №
ფორმატი	A-0	ა-100	ა-102
თარიღი	2018 წ.	78	

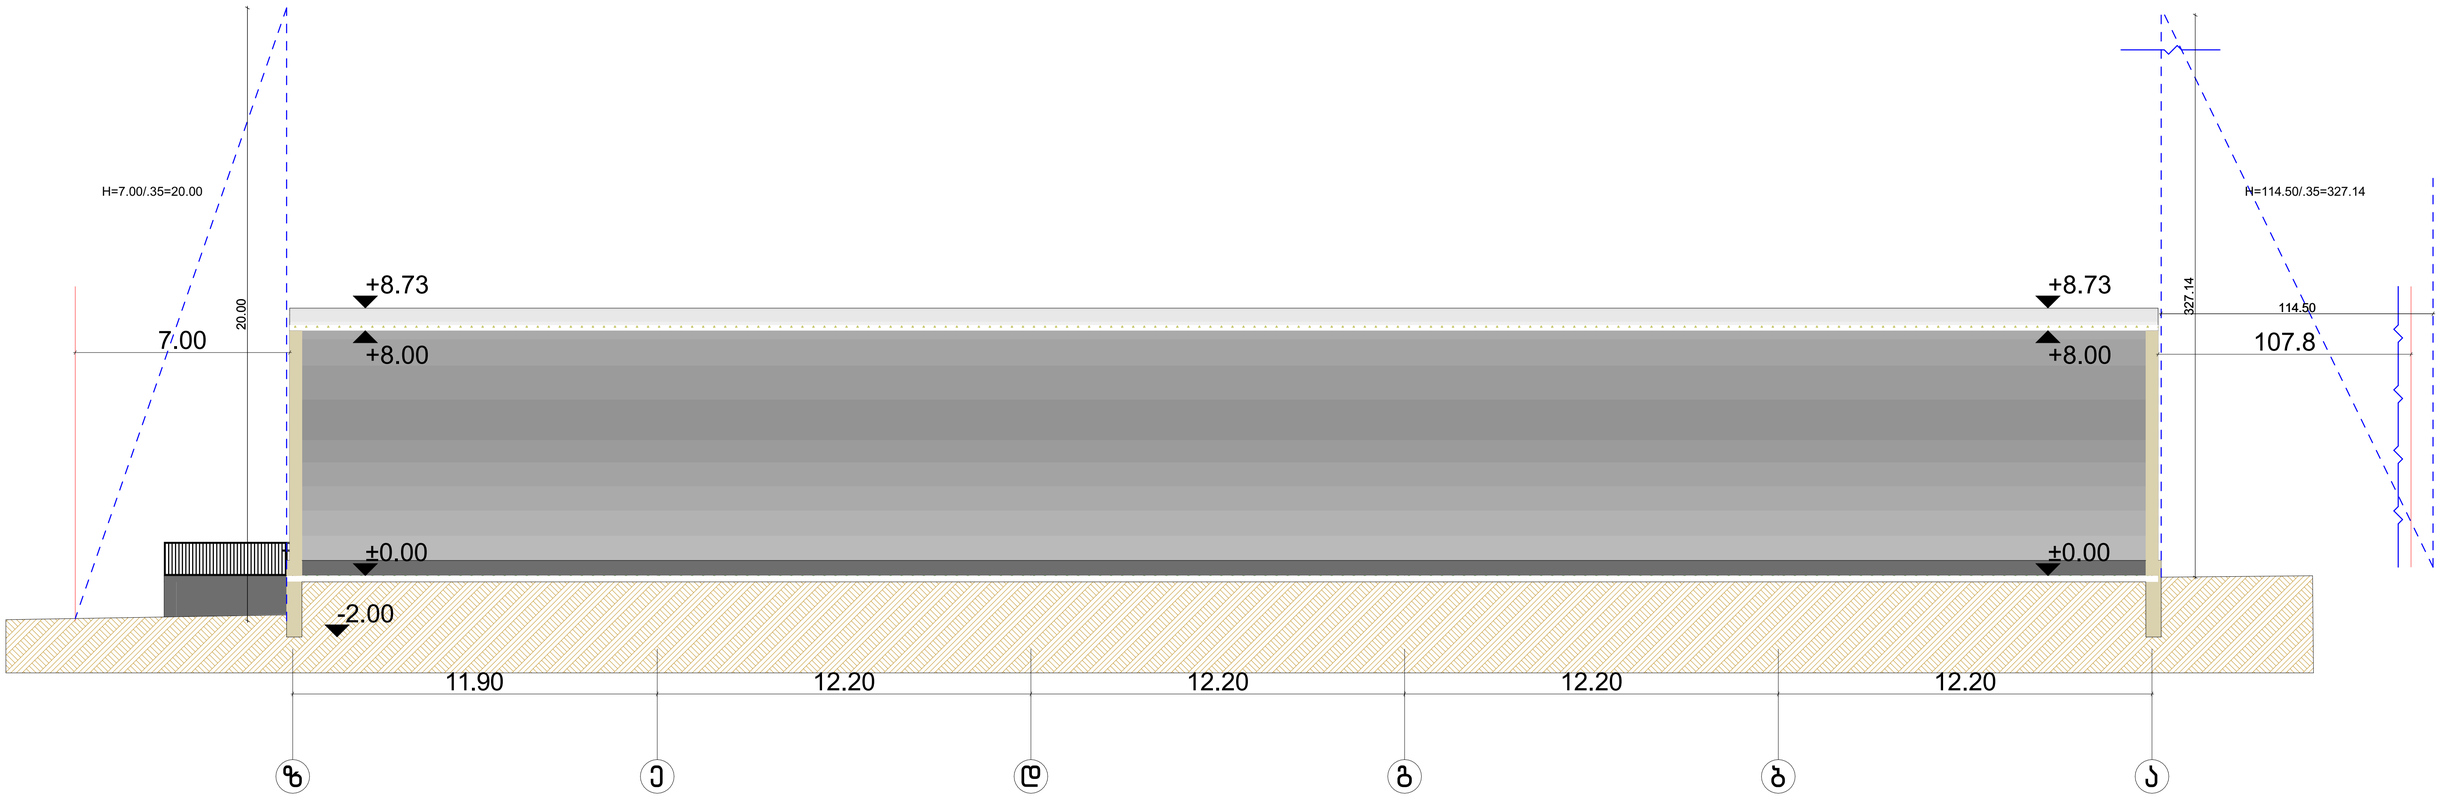

დამკვეთი :
შ.პ.ს "კეანი" ს/კ 204892802
ქალაქი: თბილისი
ქუჩა: ვაკე-საბურთალოს რაიონი, ქავთარაძის №27
დირექტორი : ალექსანდრე ბერძენიშვილი

თანამდებობა	გვარი	ხელმოწერა
დირექტორი	ა. ცაავა	
მთ.არქიტექტ.	კ. ღვინჯილია	
არქიტექტორი	ნ. გოგეშვილი	



პროექტის სახელწოდება
საწყობი

მისამართი:
ქ.თბილისი, ზემო ლისი
საკ.კოდი : 72.16.17.427

ნახაზების დასახელება
ჭრილი 1-1
ბლოკი 1

შემსრულებელი:
შ.პ.ს "ა3 არქიტექტს" ს/კ 405231663
ქალაქი: თბილისი;
ქუჩა: კეკინის გამზ. №10 ბ. 13
ტელ: 551 306 336
E-მაილ : a3architects.geo@gmail.com

მასშტაბი	1:100	№	ფურც. №
ფორმატი	A-1	ა-300	ა-305
თარიღი	2018 წ.		

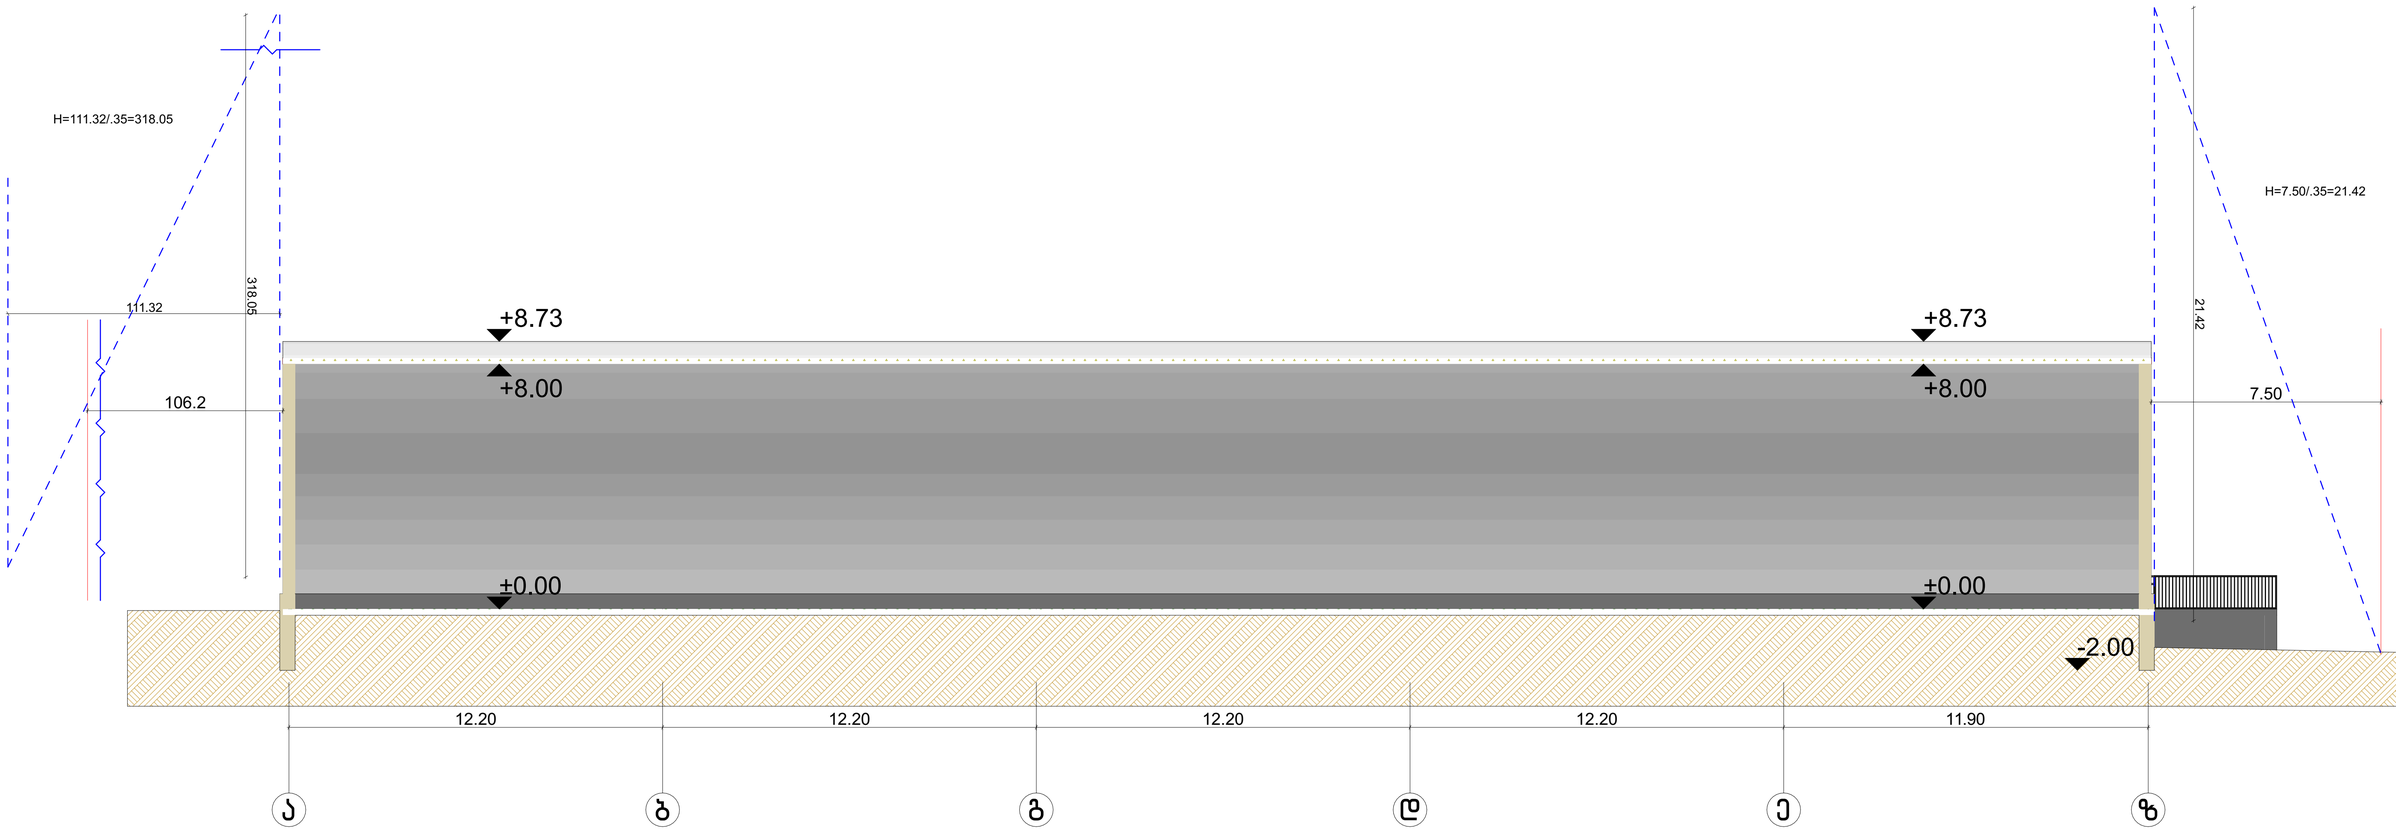

დამკვეთი :
შ.პ.ს "კეკანი" ს/კ 204892802
ქალაქი: თბილისი
ქუჩა: ვაკე-საბურთალოს რაიონი, ქავთარაძის №27
დირექტორი : ალექსანდრე ბერძენიშვილი



პროექტის სახელწოდება
საწყობი

მისამართი:
ქ.თბილისი, ზემო ლისი
საკ.კოდი : 72.16.17.427

ნახაზების დასახელება
ჭრილი 1-1
ბლოკი 2

შემსრულებელი:
შ.პ.ს "ა3 არქიტექტს" ს/კ 405231663
ქალაქი: თბილისი;
ქუჩა: კეკინის გამზ. №10 ბ. 13
ტელ: 551 306 336
E-მაილ : a3architects.geo@gmail.com

თანამდებობა	გვარი	ხელმოწერა
დირექტორი	ა. საავა	
მთ.არქიტექტ.	ქ. ღვინჯილია	
არქიტექტორი	ნ. გოგეშვილი	

მასშტაბი	1:100	№	ფურც. №
ფორმატი	A -1	ა-300	ა-306
თარიღი	2018 წ.		