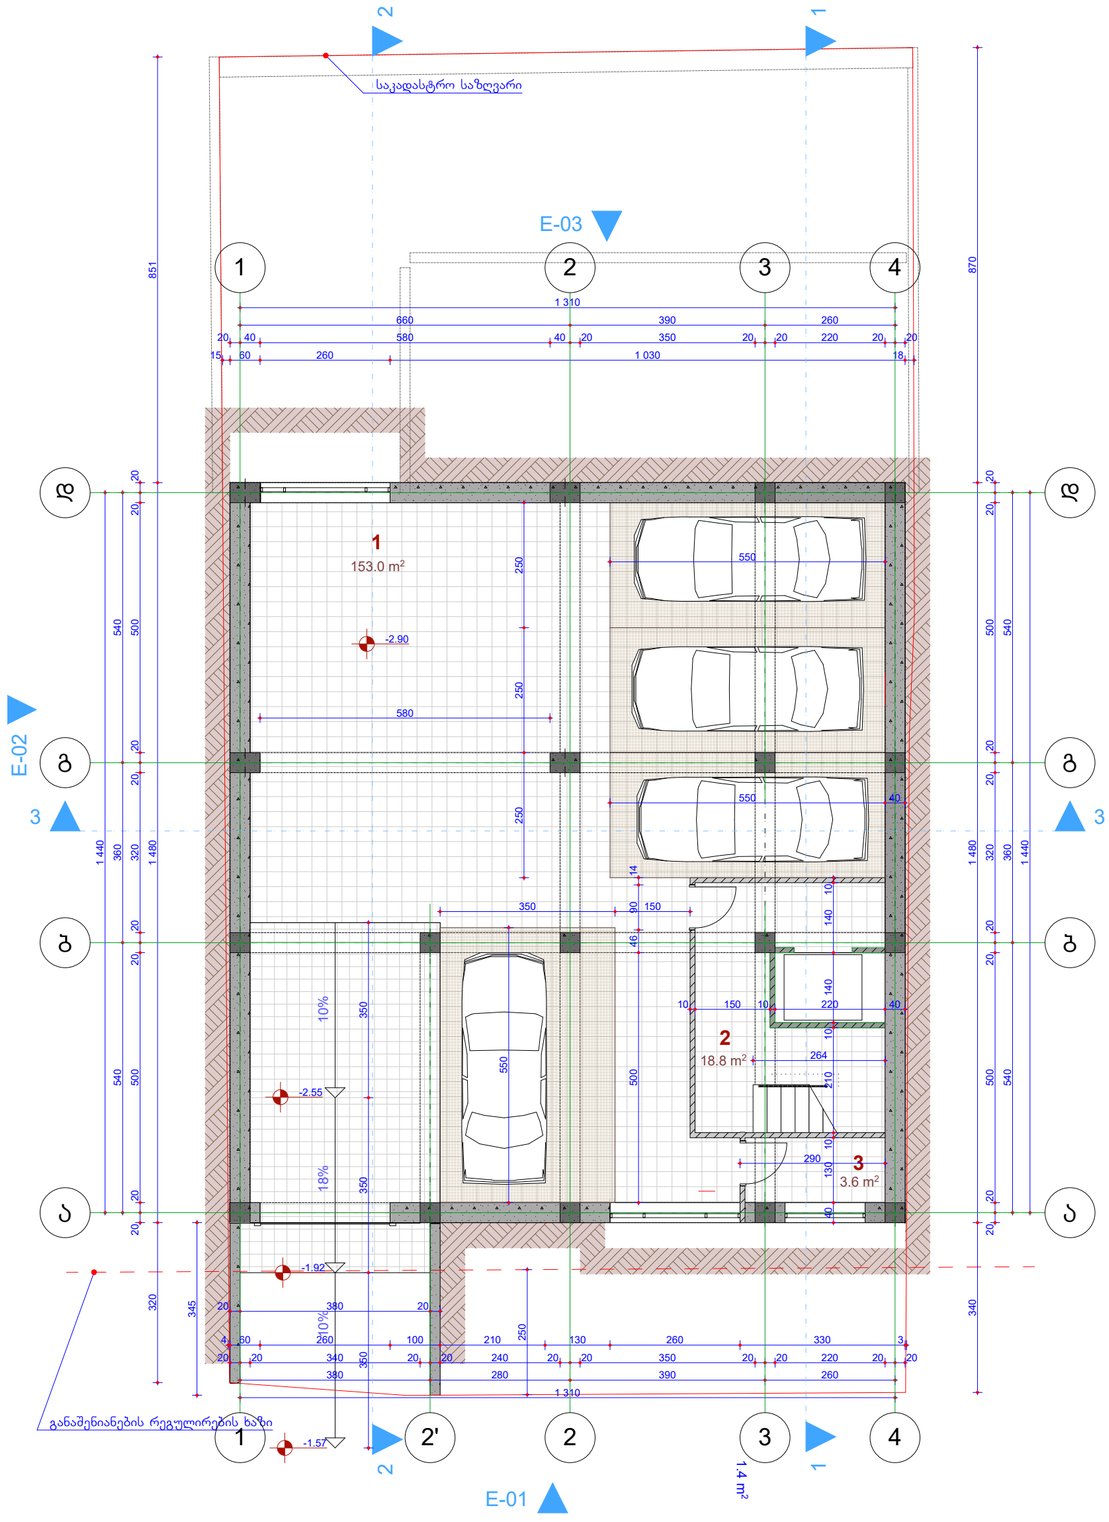

ავტოსადგომის გეგმა
-2.80 ნიშნულზე
მ.1:100

შპს დომუსი ჯგუფი
შარტავას ქ. 38
ს/კ 205250422

შენიშვნები

±0.00=459.40

ზომები მოცემულია სანტიმეტრებში,
სიმაღლეები - მეტრებში

ექსპლიკაცია

1. ავტოსადგომის ფართი	153.0
2. სადარბაზოს ფართი	18.8
3. დამხმარე ფართი	3.6
საერთო ფართი	175.4

ქ. თბილისი, ტაშკენტის ქ. 37
ს/კ 01.10.12.042.017

მრავალფუნქციური კომპლექსი

დამკვეთი: შპს „პელიკან ჯორჯია“

დირექტორი	ზ. ტურაბელიძე	
პრ. ავტორი	ზ. ტურაბელიძე	
შეასრულა	ზ. ტურაბელიძე	

არქიტექტურული ნაწილი

ავტოსადგომის გეგმა
-2.80 ნიშნულზე

მასშტაბი	ლენტა	ფურცელი	რაოდენობა
1:100	მპ	ა-3	18

თბილისი 2018

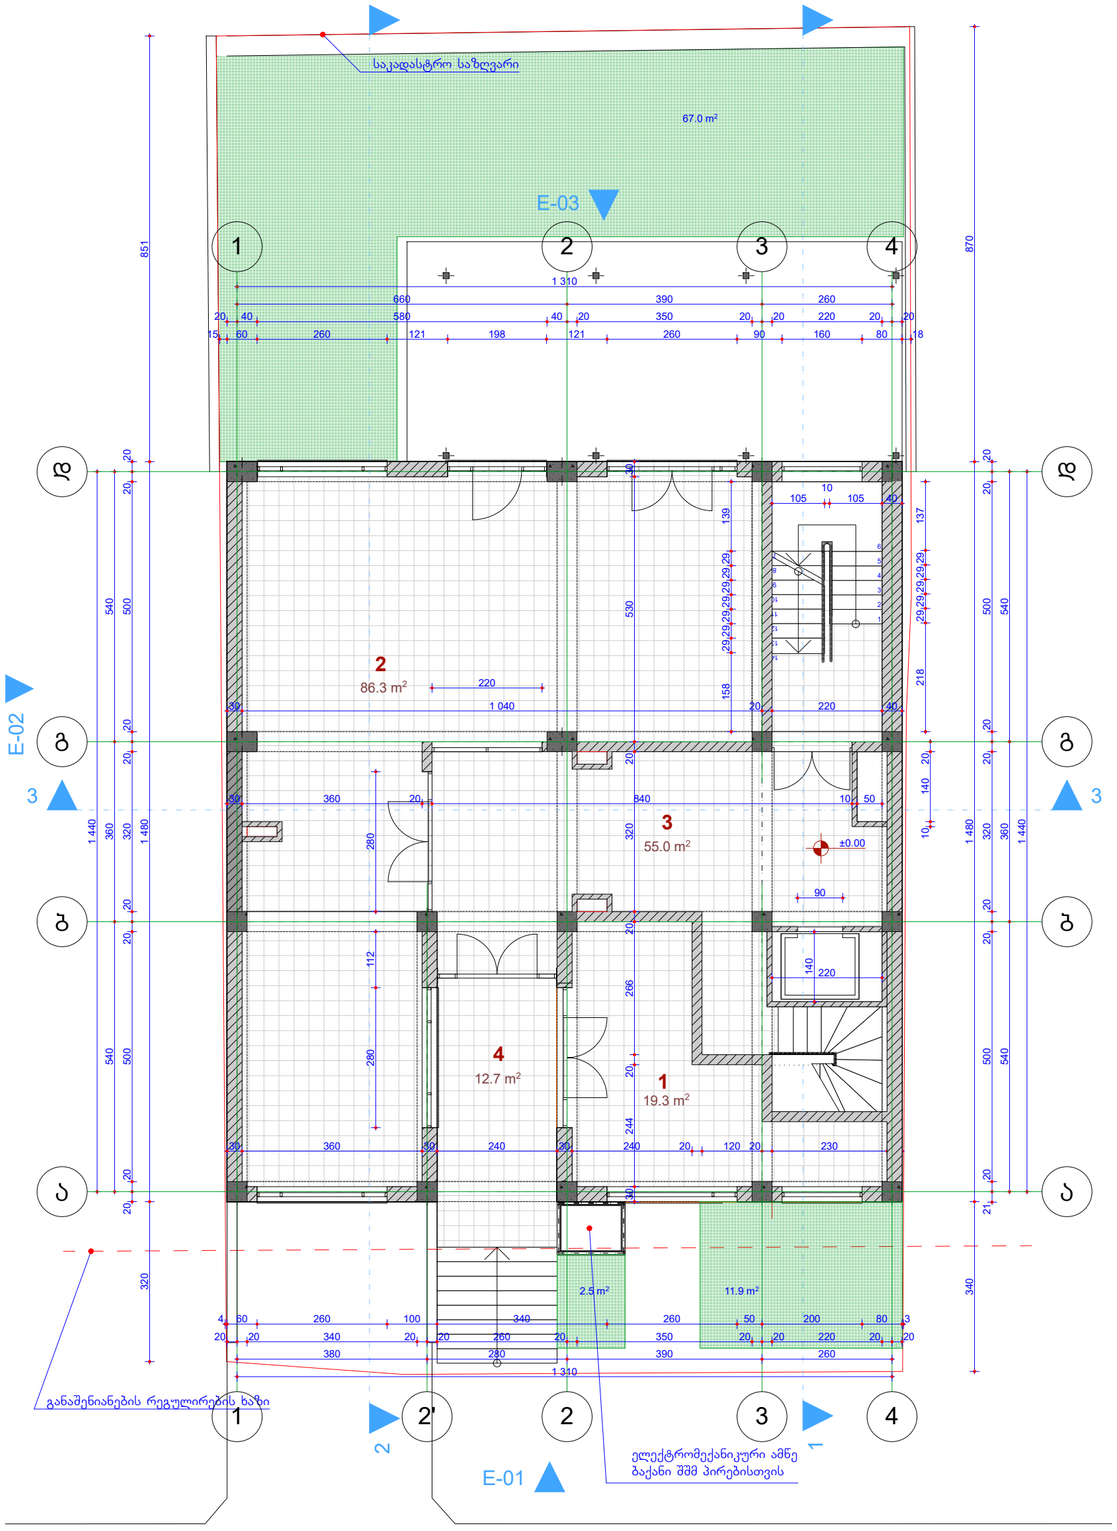

1 სართულის გეგმა
±0.00 ნიშნულზე

მ.1:100

შპს დომუსი ჯგუფი
შარტავას ქ. 38
ს/კ 205250422

შენიშვნები

±0.00=459.40

ზომები მოცემულია სანტიმეტრებში,
სიმაღლეები - მეტრებში

ექსპლიკაცია

1. კომერციული ფართი	19.3
2. კომერციული ფართი	86.3
2. სადარბაზოს ფართი	55.0
3. საზაფხულო ფართი	12.7
საერთო ფართი	173.3

ქ. თბილისი, ტაშკენტის ქ. 37
ს/კ 01.10.12.042.017

მრავალფუნქციური კომპლექსი

დამკვეთი: შპს „პელიკან ჯორჯია“

დირექტორი	ზ. ტურაბელიძე	
პრ. ავტორი	ზ. ტურაბელიძე	
შეასრულა	ზ. ტურაბელიძე	

არქიტექტურული ნაწილი

I სართულის გეგმა
±0.00 ნიშნულზე

მასშტაბი	სტადია	ფურცელი	რაოდენობა
1:100	მპ	ა-4	18

თბილისი 2018

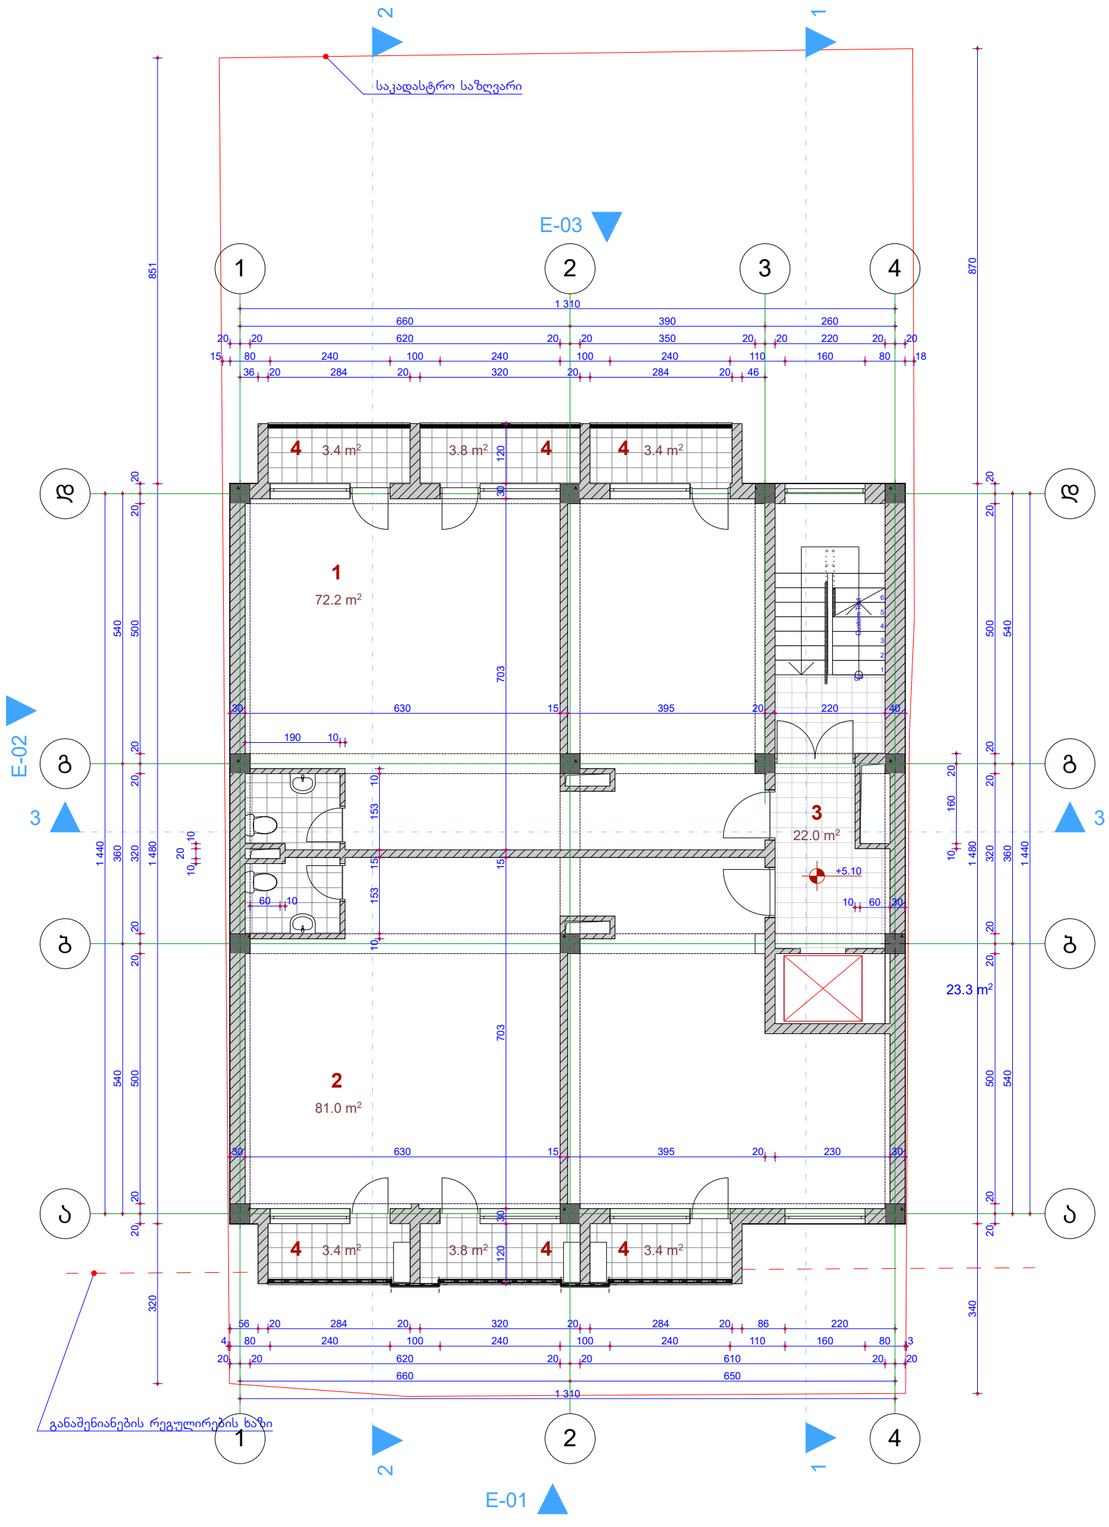

2 სართულის გეგმა +5.10 ნიშნულზე

მ.1:100

შპს დომუსი ჯგუფი
შარტავას ქ. 38
ს/კ 205250422

შენიშვნები

±0.00=459.40

ზომები მოცემულია სანტიმეტრებში,
სიმაღლეები - მეტრებში

ექსპლიკაცია

1. კომერციული ფართი	72.2
2. კომერციული ფართი	81.0
3. სადარბაზოს ფართი	22.0
4. საზაფხულო ფართი	21.2
საერთო ფართი	196.4

ქ. თბილისი, ტაშკენტის ქ. 37
ს/კ 01.10.12.042.017

მრავალფუნქციური კომპლექსი

დამკვეთი: შპს „ჰელიკან ჯორჯია“

დირექტორი	ზ. ტურაბელიძე	
პრ. ავტორი	ზ. ტურაბელიძე	
შეასრულა	ზ. ტურაბელიძე	

არქიტექტურული ნაწილი

2 სართულის გეგმა
+5.10 ნიშნულზე

მასშტაბი	სტადია	ფურცელი	რაოდენობა
1:100	მპ	ა-5	18

თბილისი 2018

3 სართულის გეგმა
+8.20 ნიშნულზე

მ.1:100

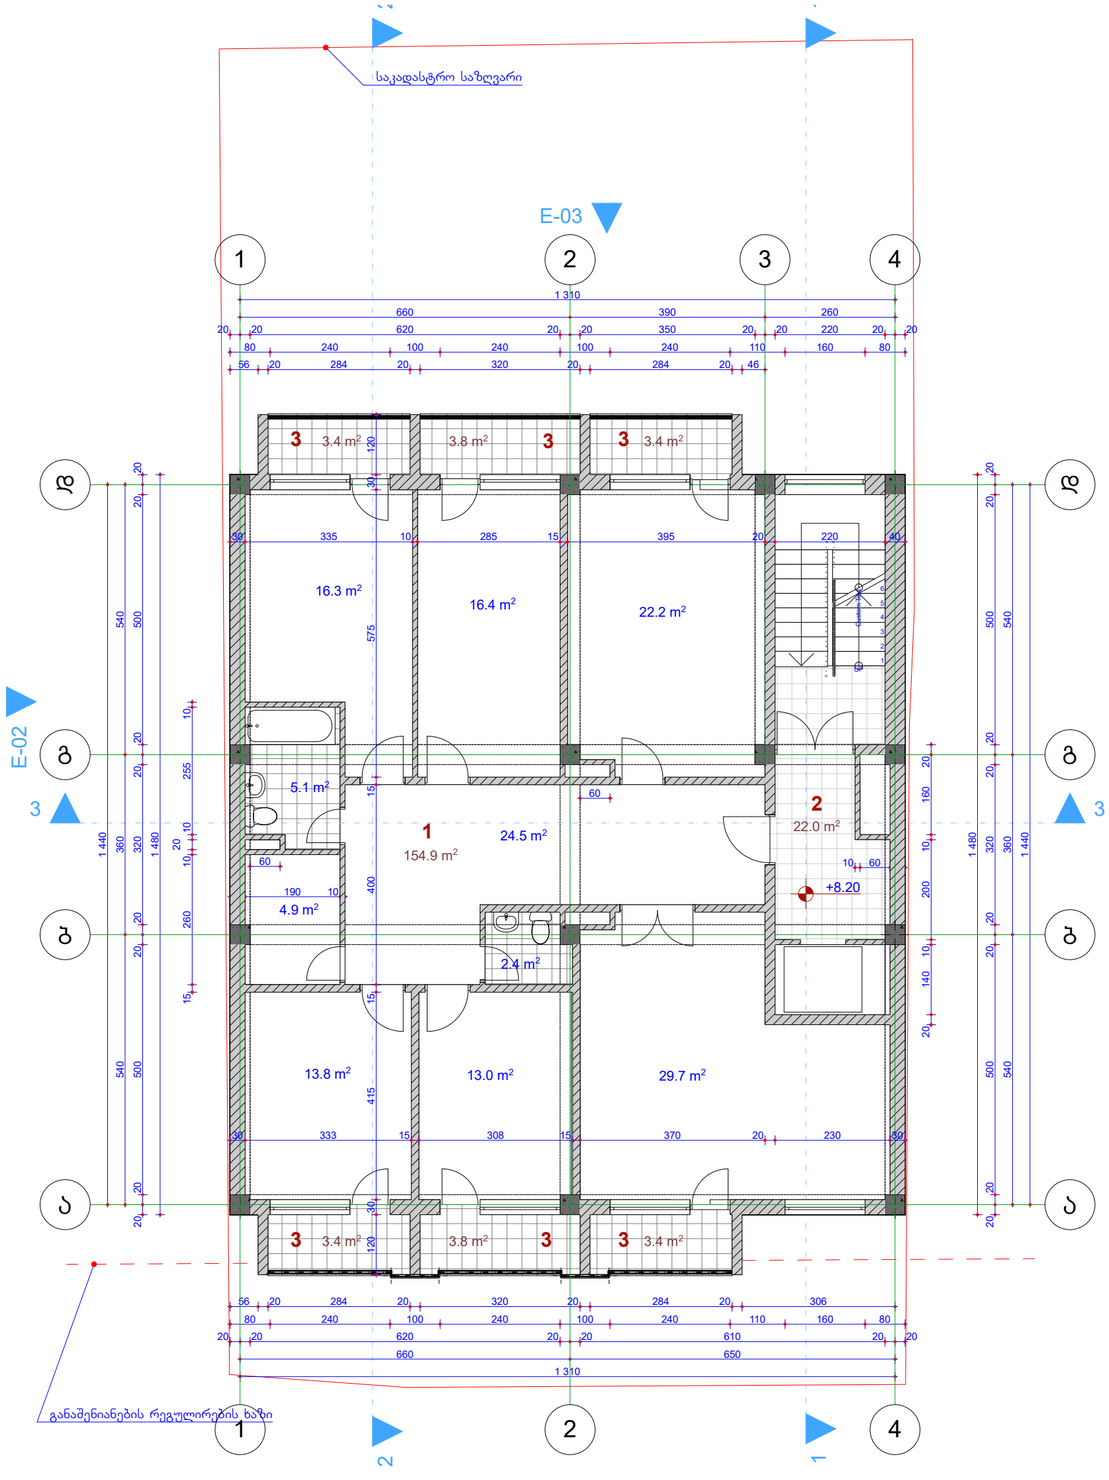

შპს დომუსი ჯგუფი
შარტავას ქ. 38
ს/კ 205250422

შენიშვნები

±0.00=459.40

ზომები მოცემულია სანტიმეტრებში,
სიმაღლეები - მეტრებში

ექსპლიკაცია

1. კომერციული ფართი	154.9
2. სადარბაზოს ფართი	22.0
3. საზაფხულო ფართი	21.2
საერთო ფართი	198.1

ქ. თბილისი, ტაშკენტის ქ. 37
ს/კ 01.10.12.042.017

მრავალფუნქციური კომპლექსი

დამკვეთი: შპს „პელიკან ჯორჯია“

დირექტორი	ზ. ტურაბელიძე	
პრ. ავტორი	ზ. ტურაბელიძე	
შეასრულა	ზ. ტურაბელიძე	

არქიტექტურული ნაწილი

3 სართულის გეგმა
+8.20 ნიშნულზე

მასშტაბი	სტადია	ფურცელი	რაოდენობა
1:100	მპ	ა-6	18

თბილისი 2018

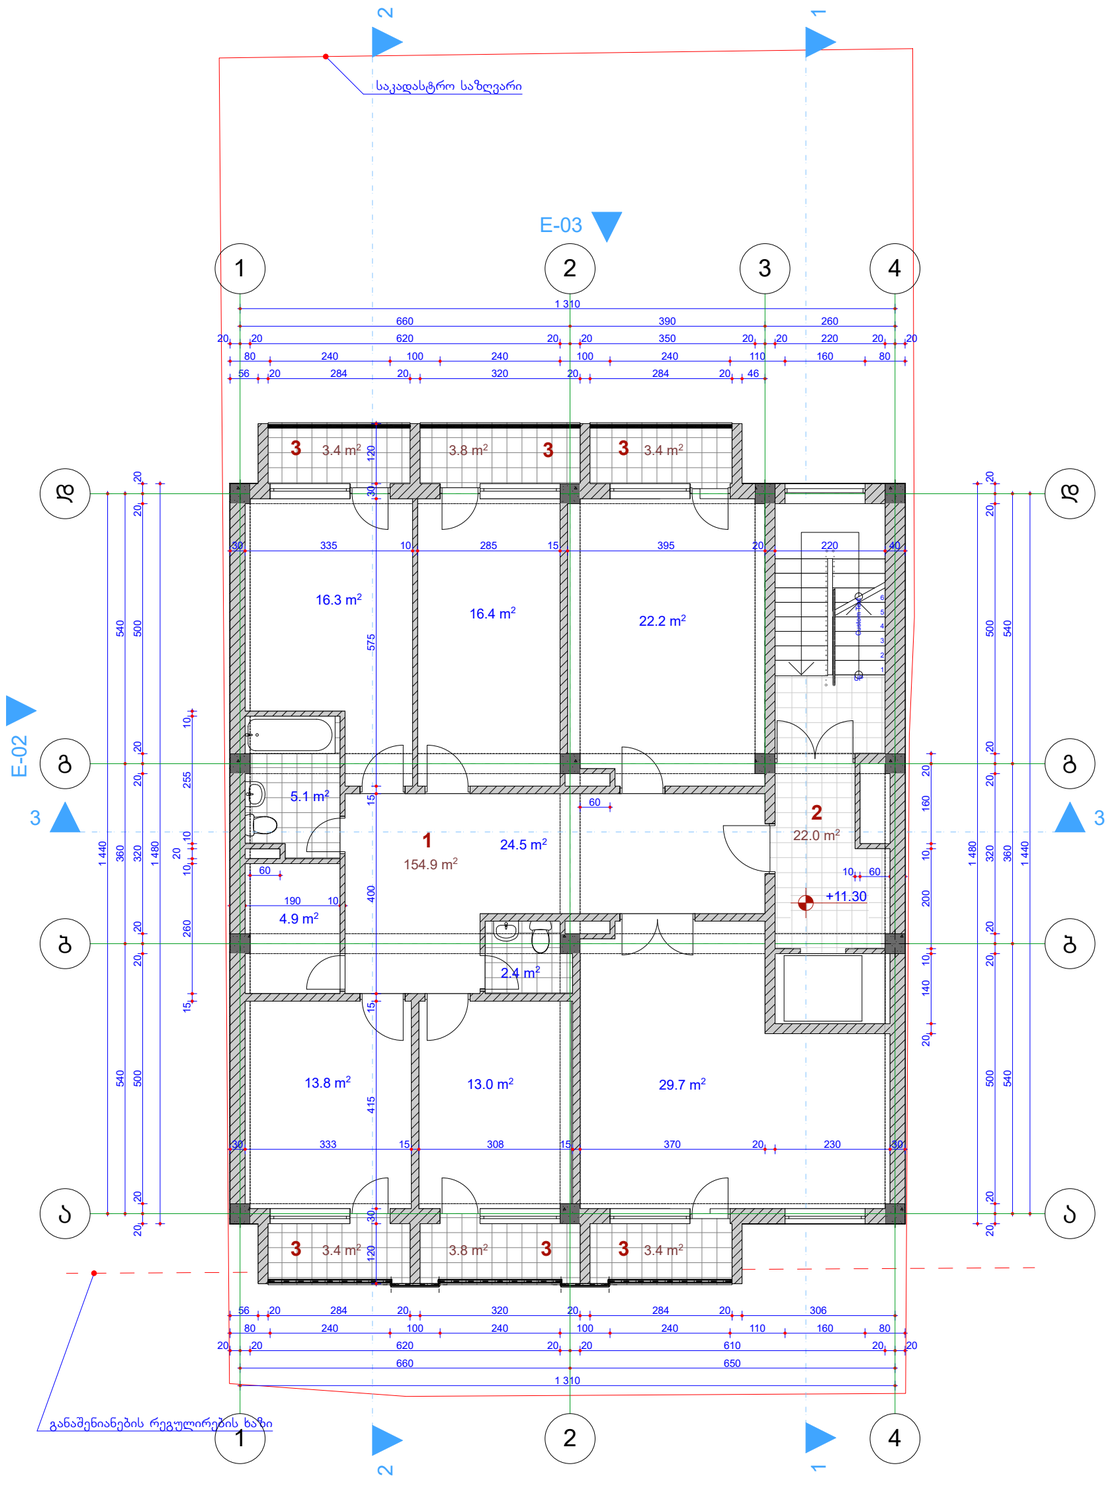

4 სართულის გეგმა
+11.30 ნიშნულზე

მ.1:100

შპს დომუსი ჯგუფი
შარტავას ქ. 38
ს/კ 205250422

შენიშვნები

±0.00=459.40

ზომები მოცემულია სანტიმეტრებში,
სიმაღლეები - მეტრებში

ექსპლიკაცია

1. კომერციული ფართი	154.9
2. სადარბაზოს ფართი	22.0
3. საზაფხულო ფართი	21.2
საერთო ფართი	198.1

ქ. თბილისი, ტაშკენტის ქ. 37
ს/კ 01.10.12.042.017

მრავალფუნქციური კომპლექსი

დამკვეთი: შპს „პელიკან ჯორჯია“

დირექტორი	ზ. ტურაბელიძე	
პრ. ავტორი	ზ. ტურაბელიძე	
შეასრულა	ზ. ტურაბელიძე	

არქიტექტურული ნაწილი

4 სართულის გეგმა
+11.30 ნიშნულზე

მასშტაბი	სტადია	ფურცელი	რაოდენობა
1:100	მპ	ა-7	18

თბილისი 2018

5 სართულის გეგმა
+14.40 ნიშნულზე

მ.1:100

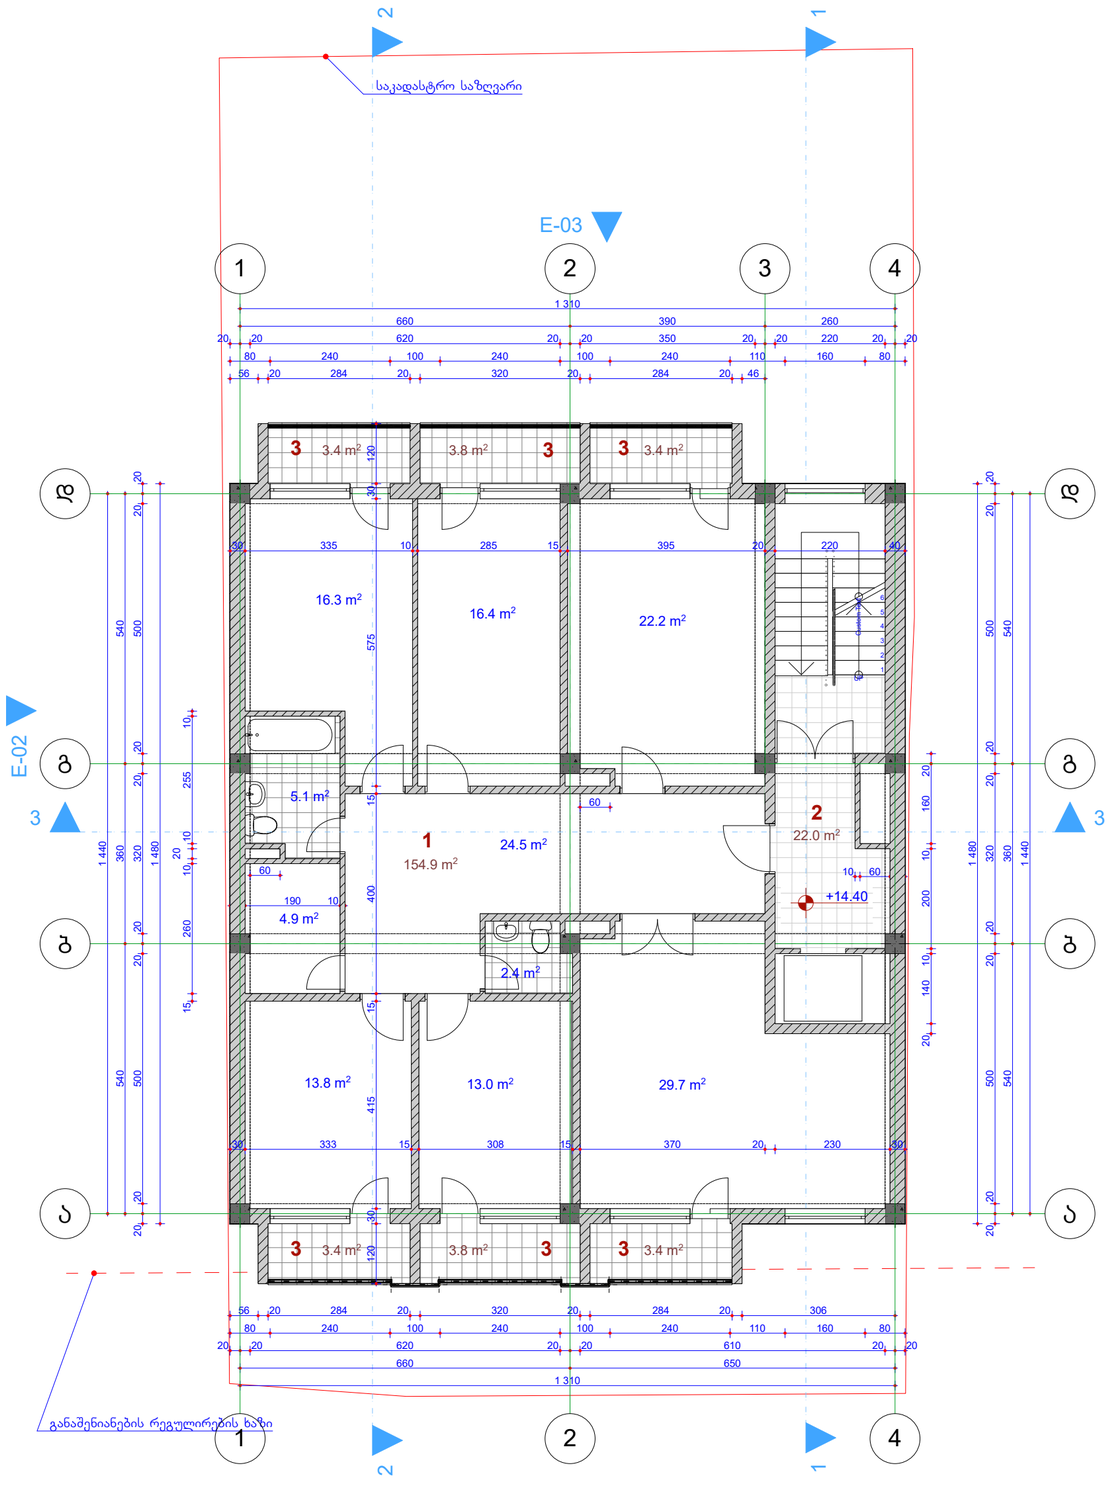

შპს დომუსი ჯგუფი
შარტავას ქ. 38
ს/კ 205250422

შენიშვნები

±0.00=459.40

ზომები მოცემულია სანტიმეტრებში,
სიმაღლეები - მეტრებში

ექსპლიკაცია

1. კომერციული ფართი	154.9
2. სადარბაზოს ფართი	22.0
3. საზაფხულო ფართი	21.2
საერთო ფართი	198.1

ქ. თბილისი, ტაშკენტის ქ. 37
ს/კ 01.10.12.042.017

მრავალფუნქციური კომპლექსი

დამკვეთი: შპს „პელიკან ჯორჯია“

დირექტორი	ზ. ტურაბელიძე	
პრ. ავტორი	ზ. ტურაბელიძე	
შეასრულა	ზ. ტურაბელიძე	

არქიტექტურული ნაწილი

5 სართულის გეგმა
+14.40 ნიშნულზე

მასშტაბი	სტადია	ფურცელი	რაოდენობა
1:100	მპ	ა-8	18

თბილისი 2018

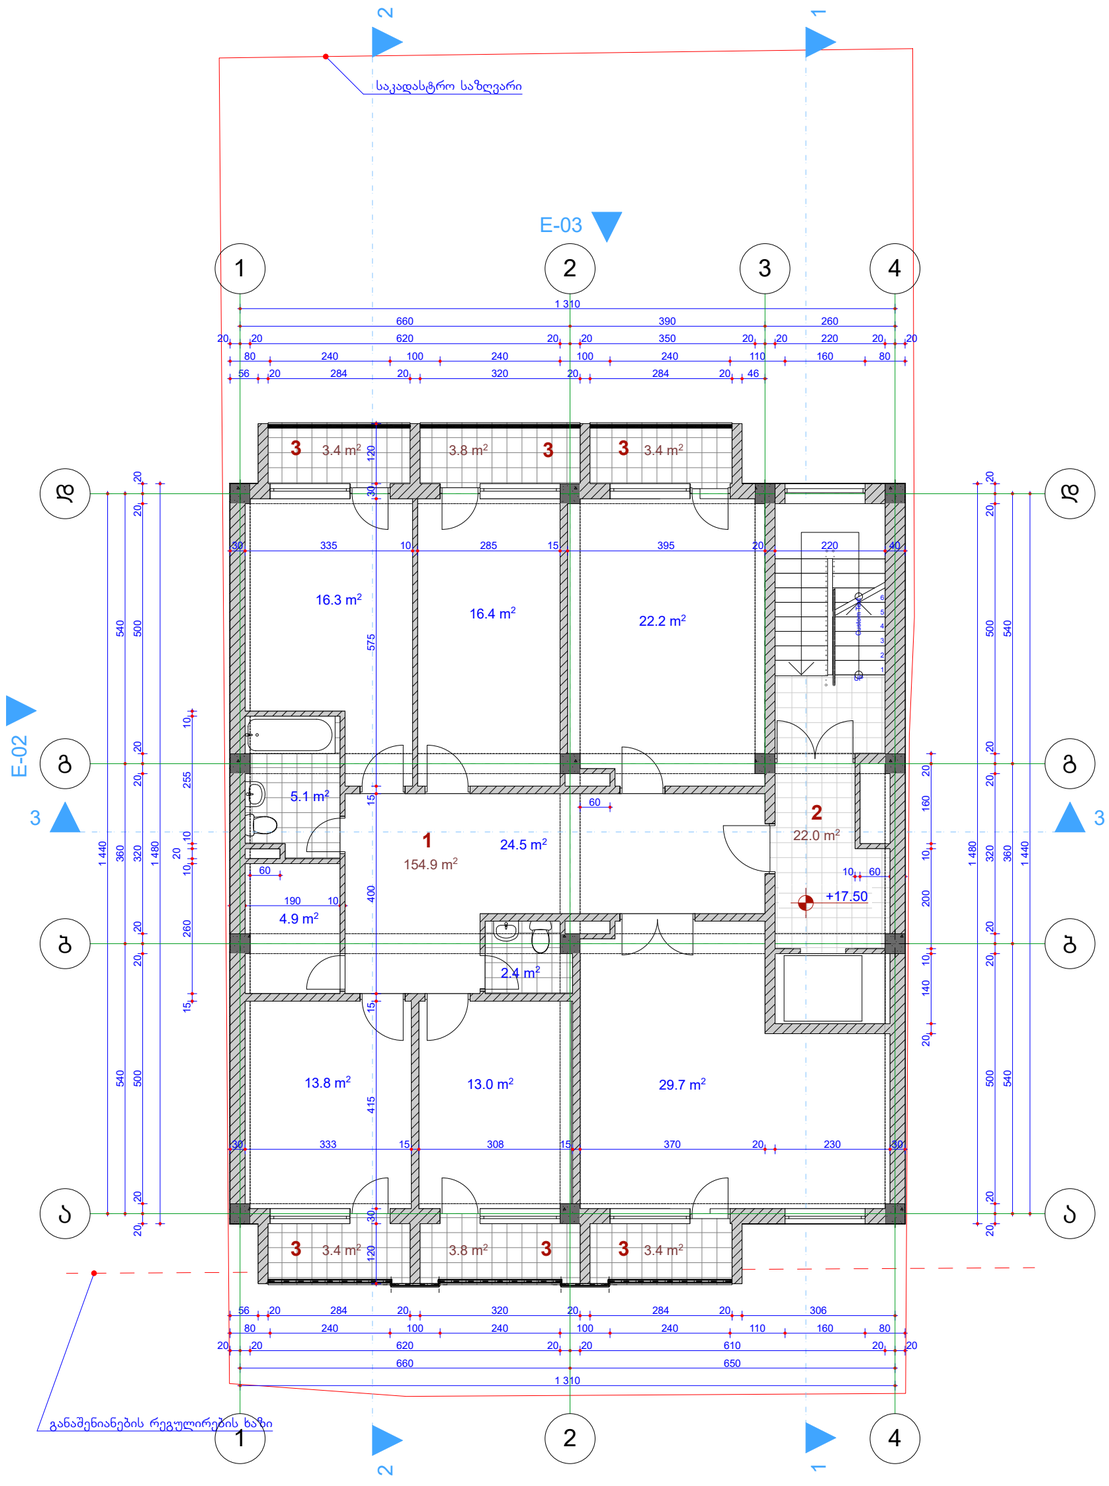

6 სართულის გეგმა
+17.50 ნიშნულზე

მ.1:100

შპს დომუსი ჯგუფი
შარტავას ქ. 38
ს/კ 205250422

შენიშვნები

±0.00=459.40

ზომები მოცემულია სანტიმეტრებში,
სიმაღლეები - მეტრებში

ექსპლიკაცია

1. კომერციული ფართი	154.9
2. სადარბაზოს ფართი	22.0
3. საზაფხულო ფართი	21.2
საერთო ფართი	198.1

ქ. თბილისი, ტაშკენტის ქ. 37
ს/კ 01.10.12.042.017

მრავალფუნქციური კომპლექსი

დამკვეთი: შპს „პელიკან ჯორჯია“

დირექტორი	ზ. ტურაბელიძე	
პრ. ავტორი	ზ. ტურაბელიძე	
შეასრულა	ზ. ტურაბელიძე	

არქიტექტურული ნაწილი

6 სართულის გეგმა
+17.50 ნიშნულზე

მასშტაბი	სტადია	ფურცელი	რაოდენობა
1:100	მპ	ა-9	18

თბილისი 2018

7 სართულის გეგმა
+20.85 ნიშნულზე

მ.1:100

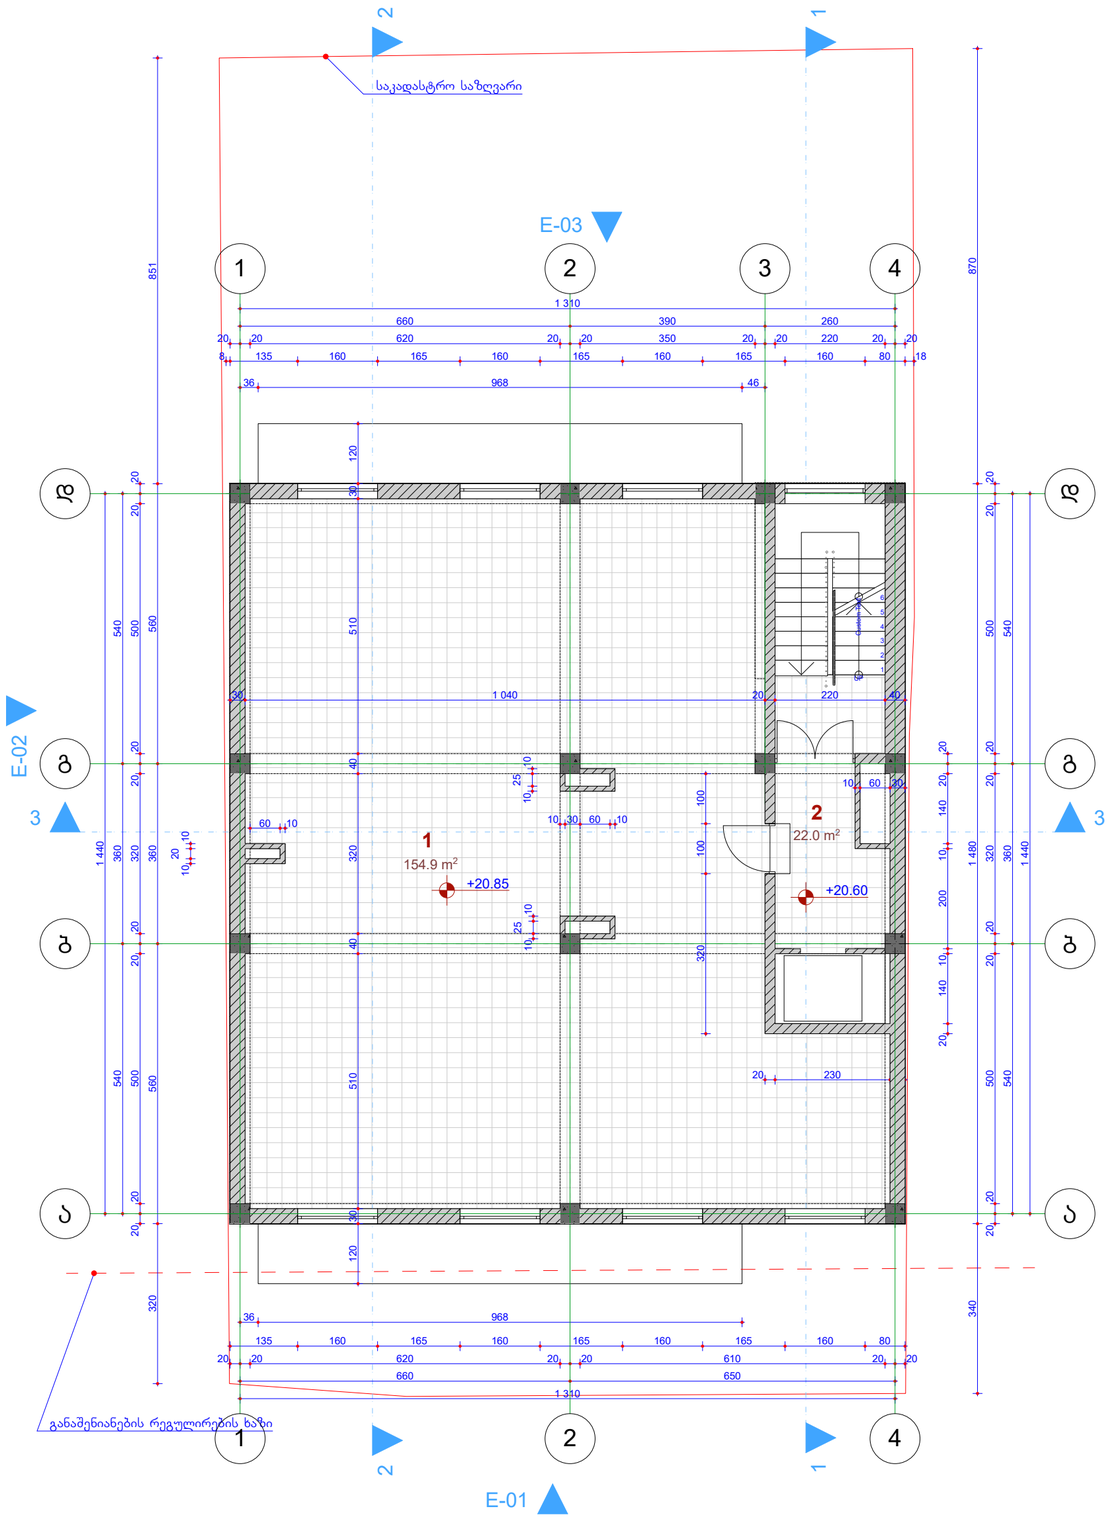

შპს დომუსი ჯგუფი
შარტავას ქ. 38
ს/კ 205250422

შენიშვნები

±0.00=459.40

ზომები მოცემულია სანტიმეტრებში,
სიმაღლეები - მეტრებში

ექსპლიკაცია

1. დამხმარე ფართი	154.9
2. სადარბაზოს ფართი	22.0
საერთო ფართი	176.9

ქ. თბილისი, ტაშკენტის ქ. 37
ს/ქ 01.10.12.042.017

მრავალფუნქციური კომპლექსი

დამკვეთი: შპს „კელიკან ჯორჯია“

დირექტორი	ზ. ტურაბელიძე	
პრ. ავტორი	ზ. ტურაბელიძე	
შეასრულა	ზ. ტურაბელიძე	

არქიტექტურული ნაწილი

7 სართულის გეგმა
+20.85 ნიშნულზე

მასშტაბი	სტადია	ფურცელი	რაოდენობა
1:100	მპ	ა-10	18

თბილისი 2018

ტერასას გეგმა +23.50 ნიშნულზე

მ.1:100

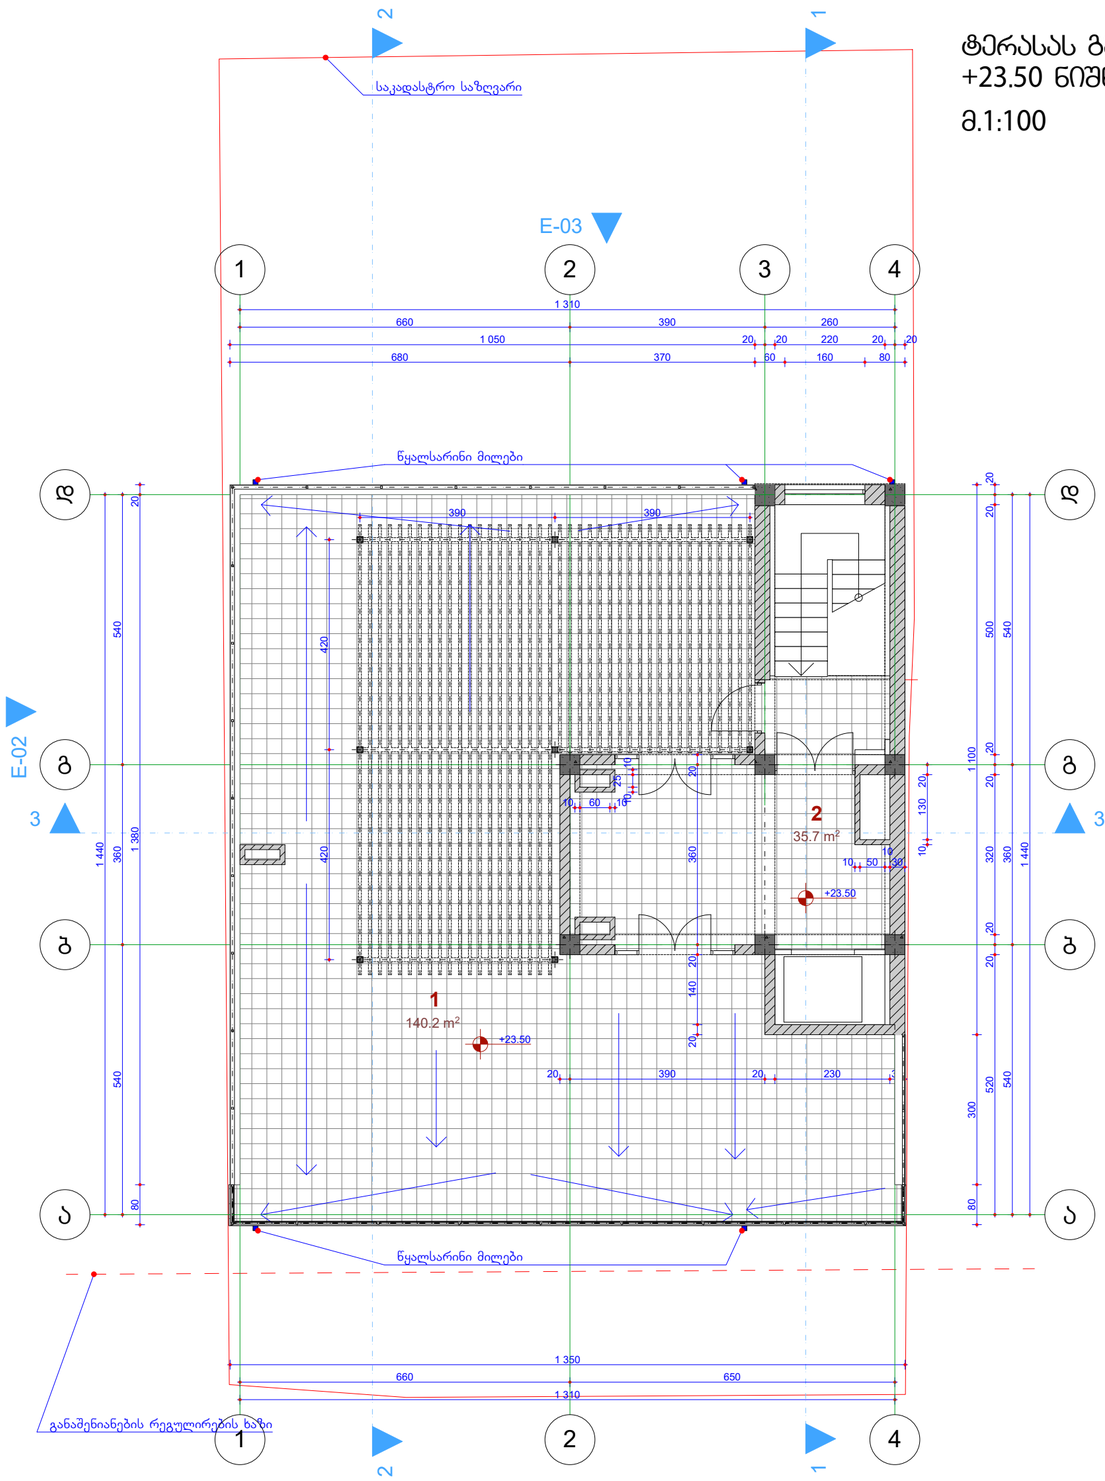

სახურავის გეგმა +26.40 ნიშნულზე

მ.1:100

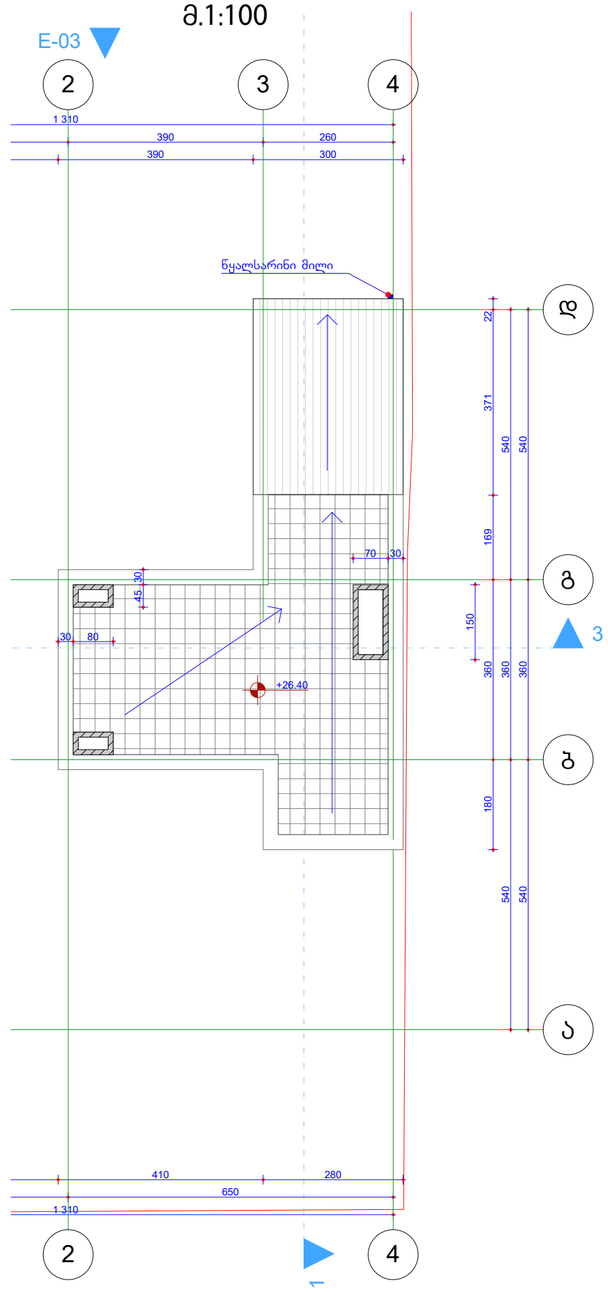

შპს დომუსი ჯგუფი
შარტავას ქ. 38
ს/კ 205250422

შენიშვნები

±0.00=459.40

ზომები მოცემულია სანტიმეტრებში,
სიმაღლეები - მეტრებში

ექსპლიკაცია

1. ტერასას ფართი	140.2
2. სადარბაზოს ფართი	35.7
საერთო ფართი	173.5

ქ. თბილისი, ტაშკენტის ქ. 37
ს/კ 01.10.12.042.017

მრავალფუნქციური კომპლექსი

დამკვეთი: შპს „პელიკან ჯორჯია“

დირექტორი	ზ. ტურაბელიძე	
პრ. ავტორი	ზ. ტურაბელიძე	
შეასრულა	ზ. ტურაბელიძე	

არქიტექტურული ნაწილი

ტერასას გეგმა +23.50 ნიშნულზე
სახურავის გეგმა +26.40 ნიშნულზე

მასშტაბი	სტადია	ფურცელი	რაოდენობა
1:100	მპ	ა-11	18

თბილისი 2018