გეგმა

მასშტაბი 1:100

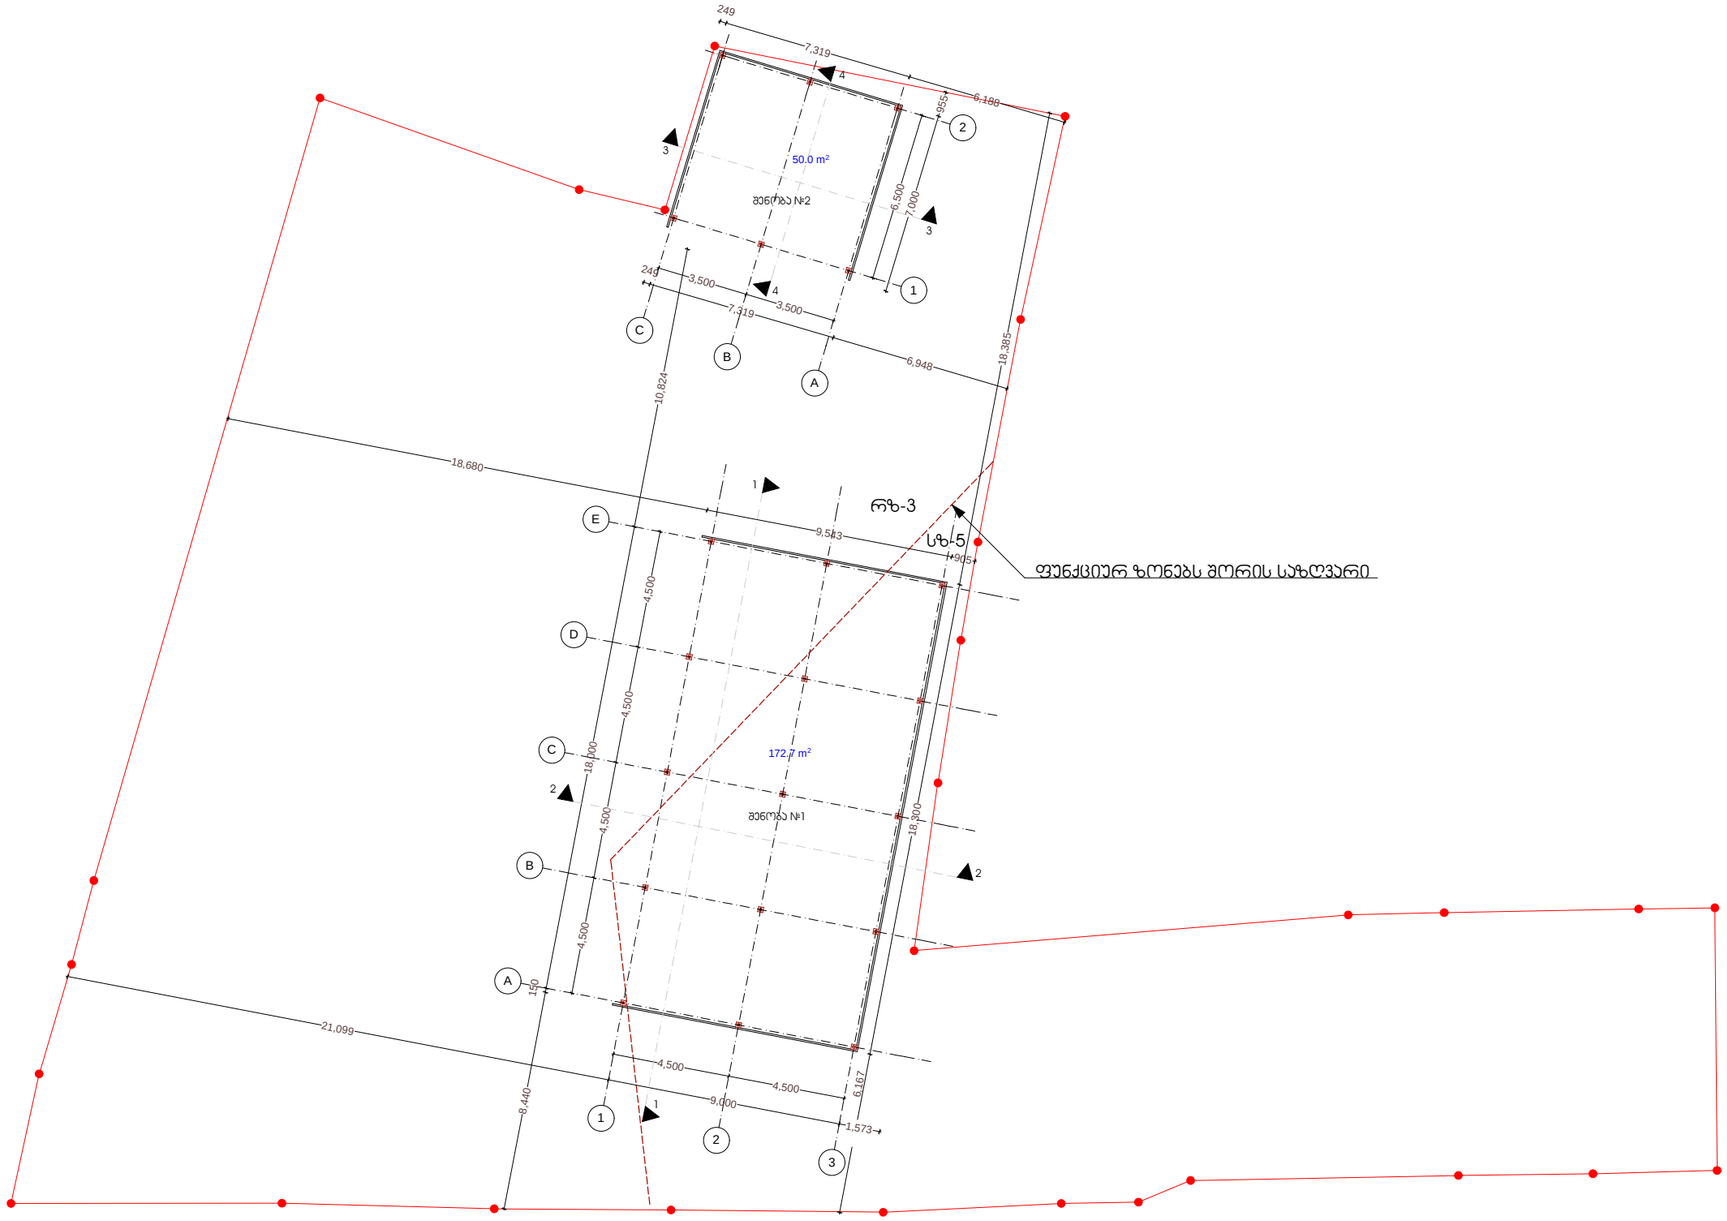

შრომატი A-3	თბილისი 2017 წ.		
	დაკვეთა № 1		

ექსპლიკაცია

პირობითი ნიშნები

შენიშვნა

1. ნახაზზე საპროექტო შენობის ნულის შეესაბამება აბსოლიტურ ნიშნულ 492.58
2. ნახაზზე ზომები მოცემულია მილიმეტრებში
3. ნახაზის ყველა ცვლილება შენებლობისას შეთანხმებული უნდა იყოს ავტორთან

დამკვეთი: შ.პ.ს. " ბასა გრუპ "

მისამართი: ქ. თბილისი, ზაჰესის დასახლება, ავჭალის ქ. №53, ს/კ 72.12.01.157

პროექტის სახელწოდება:

თანამდებობა	გვარი	ხელმოწერა	თარიღი
დირექტორი	ი.ოქროპირიძე		
არქიტექტორი	შ.ხუბუა		
კონსტრუქტორი	ჯ.ვაშაკიძე		
შემასრულა	შ.ხუბუა		

საპროექტო	მისამართი
შ.პ.ს. "დისქავერ დეველოპმენტ"	ქ. თბილისი. ლვოვის ქ. №51

მასშტაბი	1:500	
თარიღი	5.09.2017	

სტადია	ფურცელი	ფურცლები
პროექტი		

სახურავის გეგმა

მასშტაბი 1:100

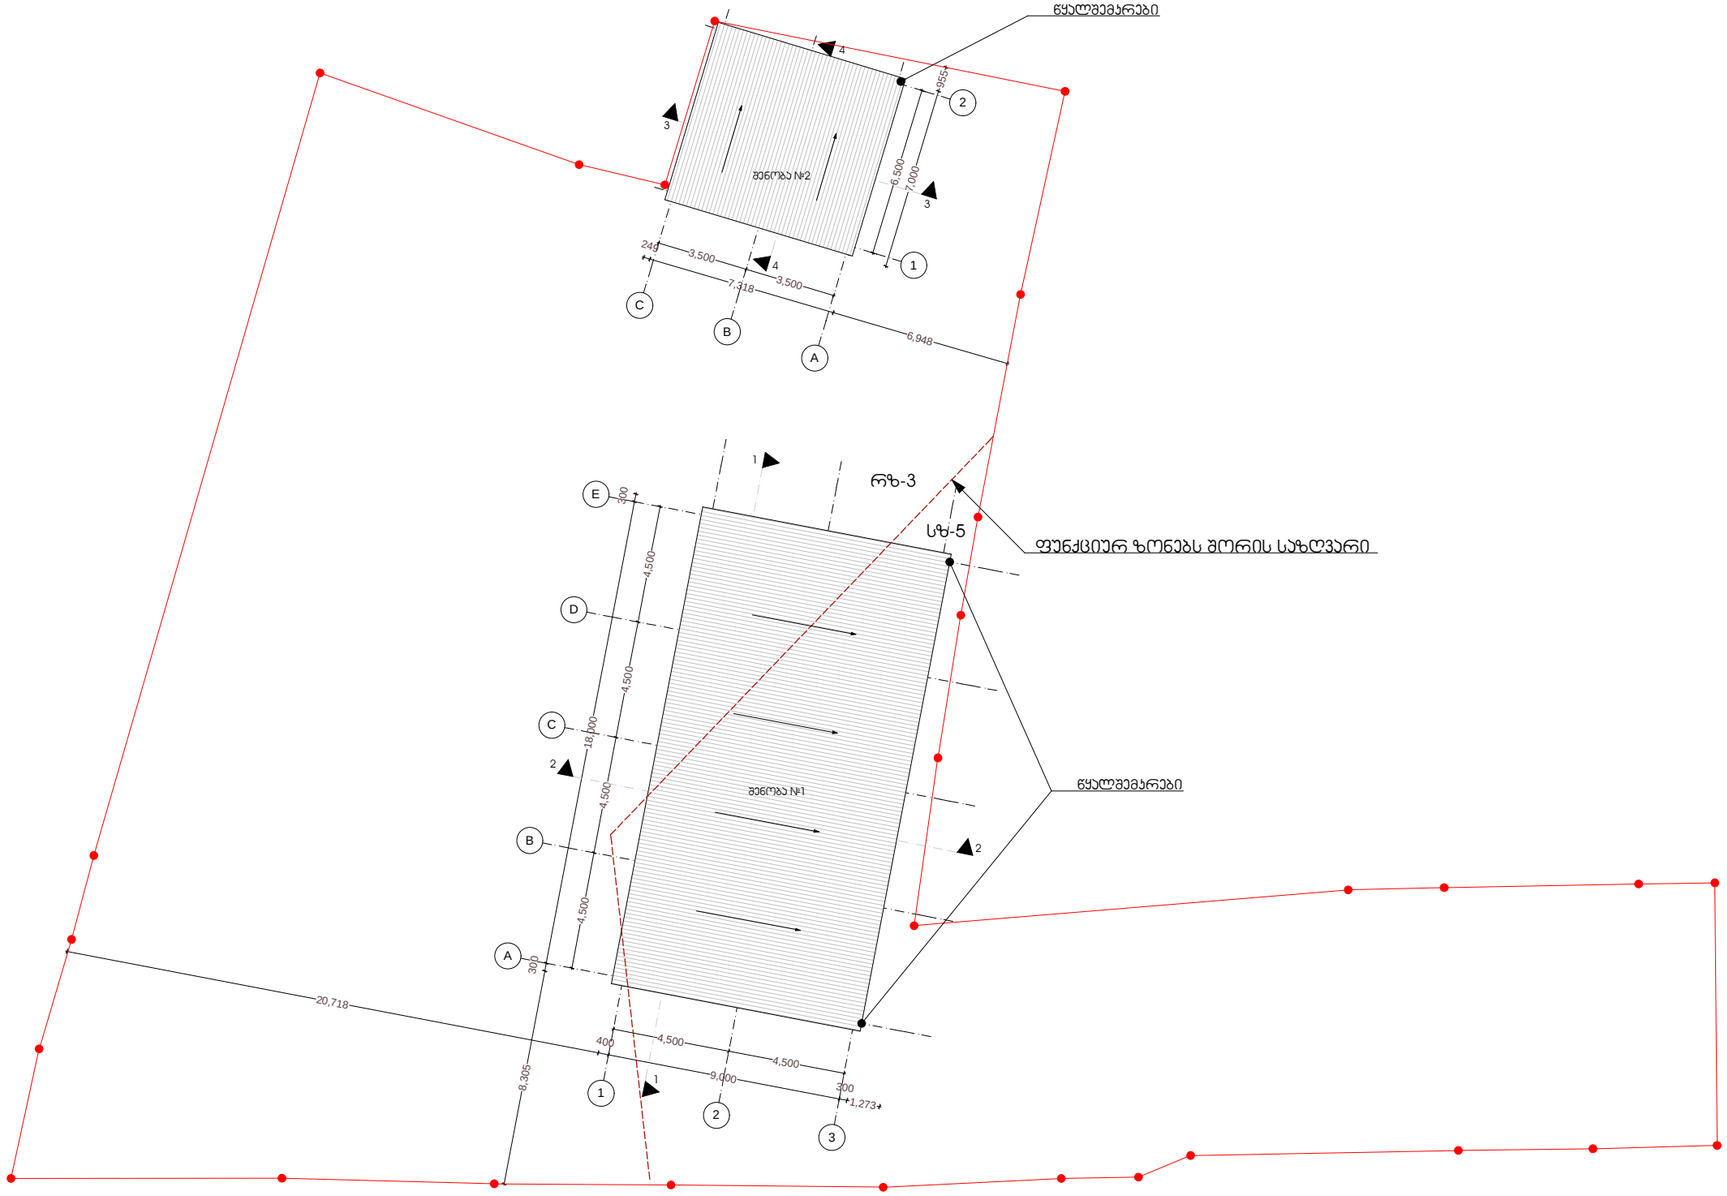

ზრომატი A-3	თბილისი 2017 წ.		
	დაკვეთა № 1		

ქქსპლიკაცია

პირობითი ნიშნები

შენიშვნა

1. ნახაზზე სპარტექტო შენობის ნული შეესაბამება აბსოლიტურ ნიშნულ 492.58
2. ნახაზზე ზომები მოცემულია მილიმეტრებში
3. ნახაზის ყველა ცვლილება შენეგბლობისას შეთანხმებული უნდა იყოს ავტორთან

დამკვეთი: შ.პ.ს. " ბასა გრუპ "

მისამართი: ქ. თბილისი, ზაჰესის დასახლება, ავჭალის ქ. №53, ს/კ 72.12.01.157

პროექტის სახელწოდება:

თანამდებობა	გვარი	ხელმოწერა	თარიღი
დირექტორი	ი.ოქროპირიძე		
არქიტექტორი	შ.ხუბუა		
კონსტრუქტორი	ჯ.ვაშაკიძე		
შემასრულა	შ.ხუბუა		

საპროექტო	მისამართი
შ.პ.ს. "დისქავერ დეველოპმენტ"	ქ. თბილისი, ლვოვის ქ. №51

მასშტაბი	1:500		
თარიღი	5.09.2017		
სტადია	ფურცელი	ფურცლები	
პროექტი			