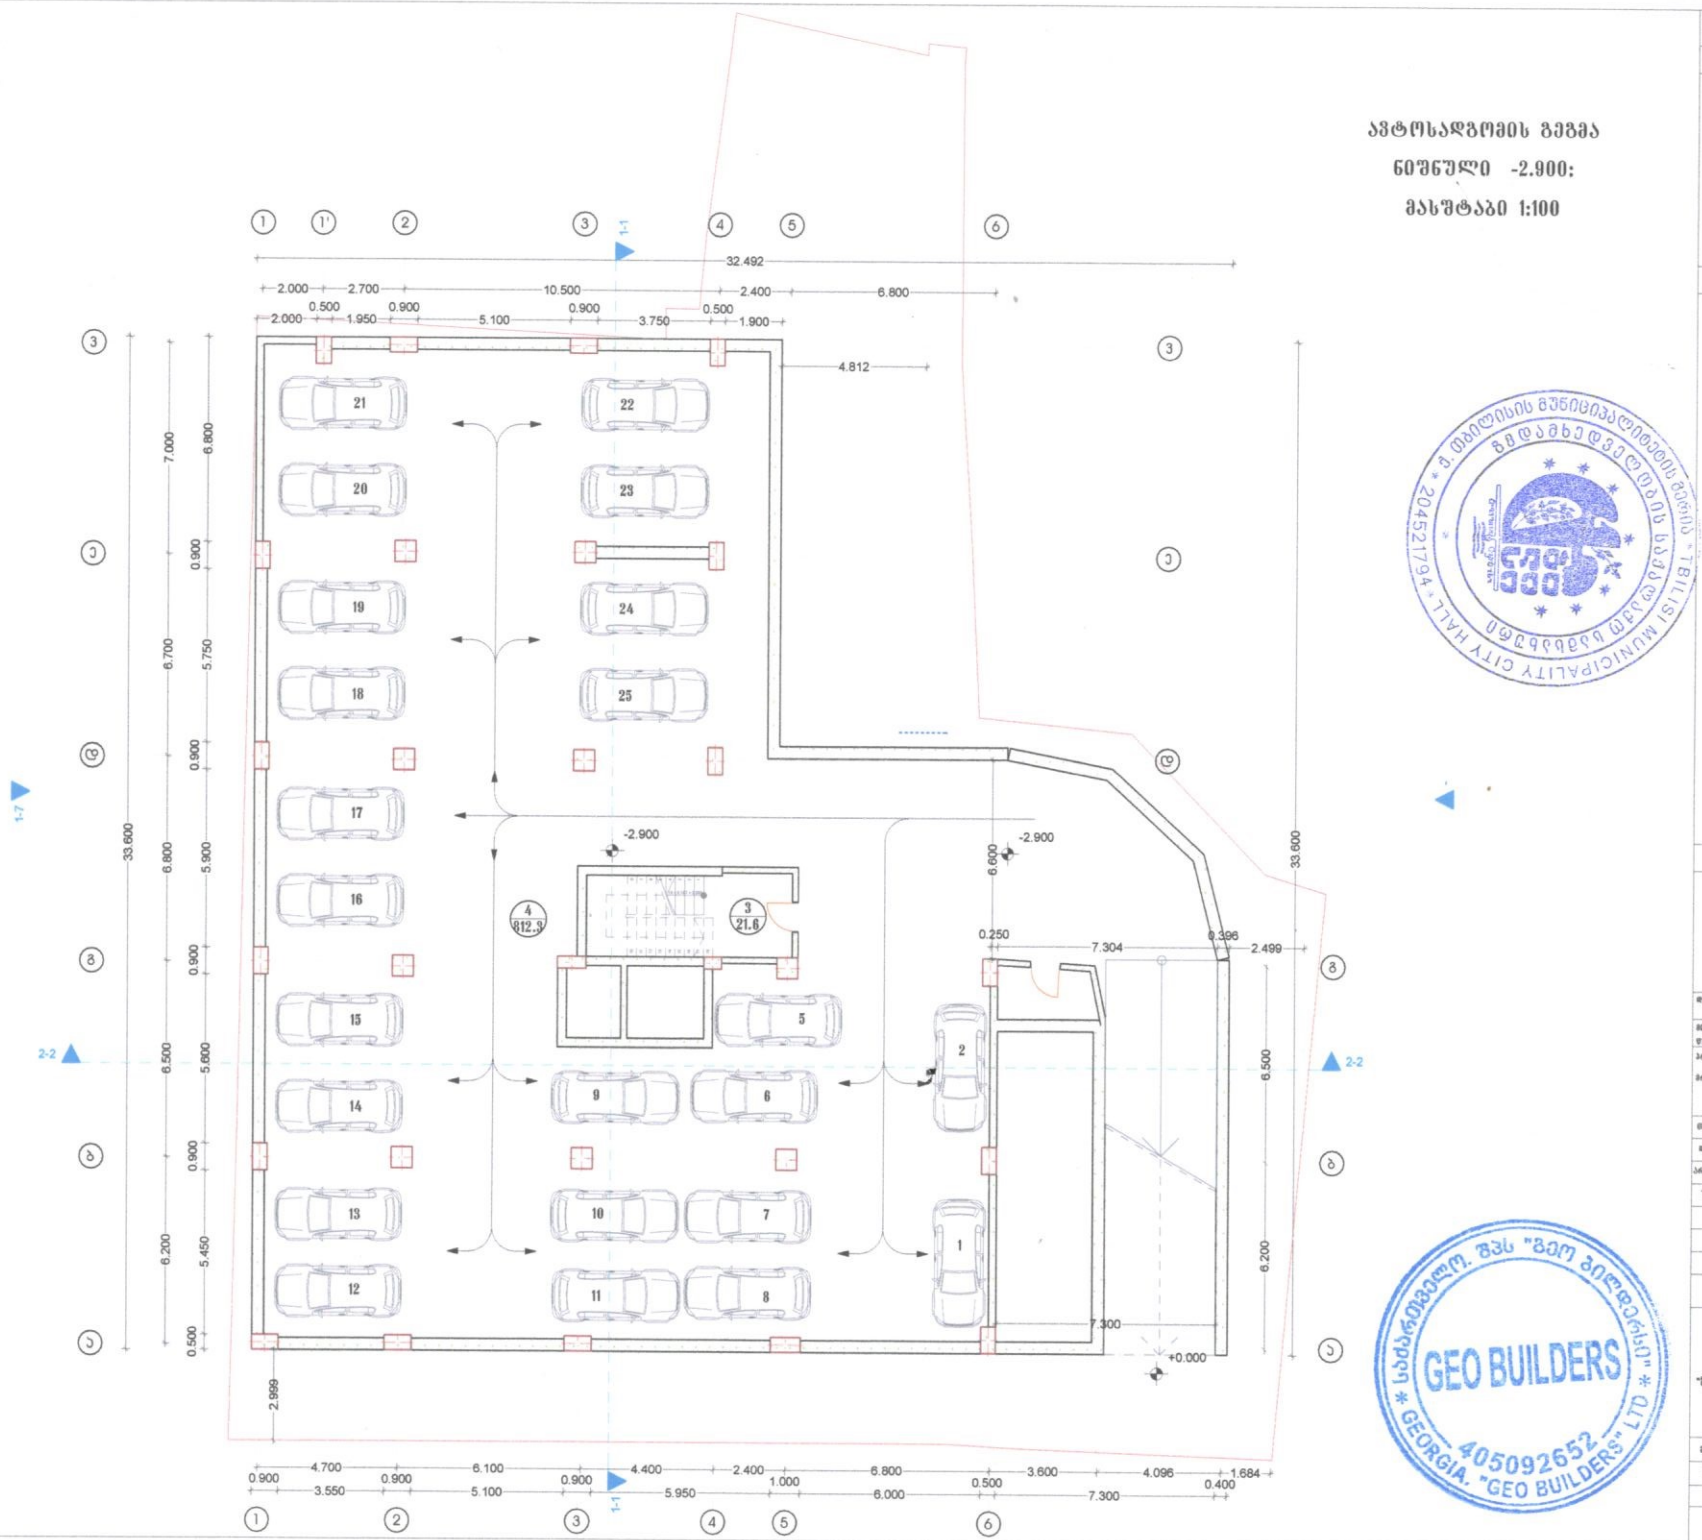


ქ. თბილისის მუნიციპალიტეტის მერიის არქიტექტურის სამსახური
ARCHITECTURE SERVICE OF TBILISI MUNICIPALITY CITY HALL
245211794

შპს "ჯეო ბილდერსი"
GEO BUILDERS
405092652
GEORGIA, "GEO BUILDERS" LTD

ფორმატი A-2 | თბილისი 2016 წ.
დამკვეთი № 1

ძირითადი

1. საცხოვრებელი შენობა
2. პანდუსი
3. სადარაჯოსთან და ძრავის შენობამდე
4. ავტოსადგომი
5. დამხმარე სათავსო
6. კომპრესორების შენობა

პერსპექტივა ნიშნები

შენიშვნა

1. ნაპირზე საკადასტრო ზღვრის ნიშნულზე ასაშენებელ ობიექტამდე მანძილი -41.88
2. ნაპირზე ფიქსაჟი მოეწყობა პერპენდიკულარულად
3. ნაპირზე ფენის ასფალტის, ტროტუარების ფილების ზედაპირის ნიშნულები ერთ ნიშნულზეა

დამკვეთი: შ.პ.ს. ჯეო ბილდერსი

მისამართი: თბილისი, ფონტანის გამზირის ტერიტორიის და პანტლის ქუჩის კვეთა

პროექტის საკადასტრო კოდი:

მრავალბინიანი საცხოვრებელი სახლი

შემსრულებელი	ხელი	სახელწოდება, ხელმოწერა
ხელმძღვანელი	ლ. ცაავა	
პროექტირება	ლ. ლომთათიძე	
შემოწმება	ლ. ლომთათიძე	


საკონსტრუქციო ნაწილი | მისამართი

შ.პ.ს.
"ჯეო ბილდერსი"

მასშტაბი	1:100	
თარიღი	01.02.2016	

ხელმძღვანელი	შემსრულებელი	შემოწმებული
პროექტი	...	...

პირველი სართულის გეგმა
ნიშნული +0.100;
მასშტაბი 1:100

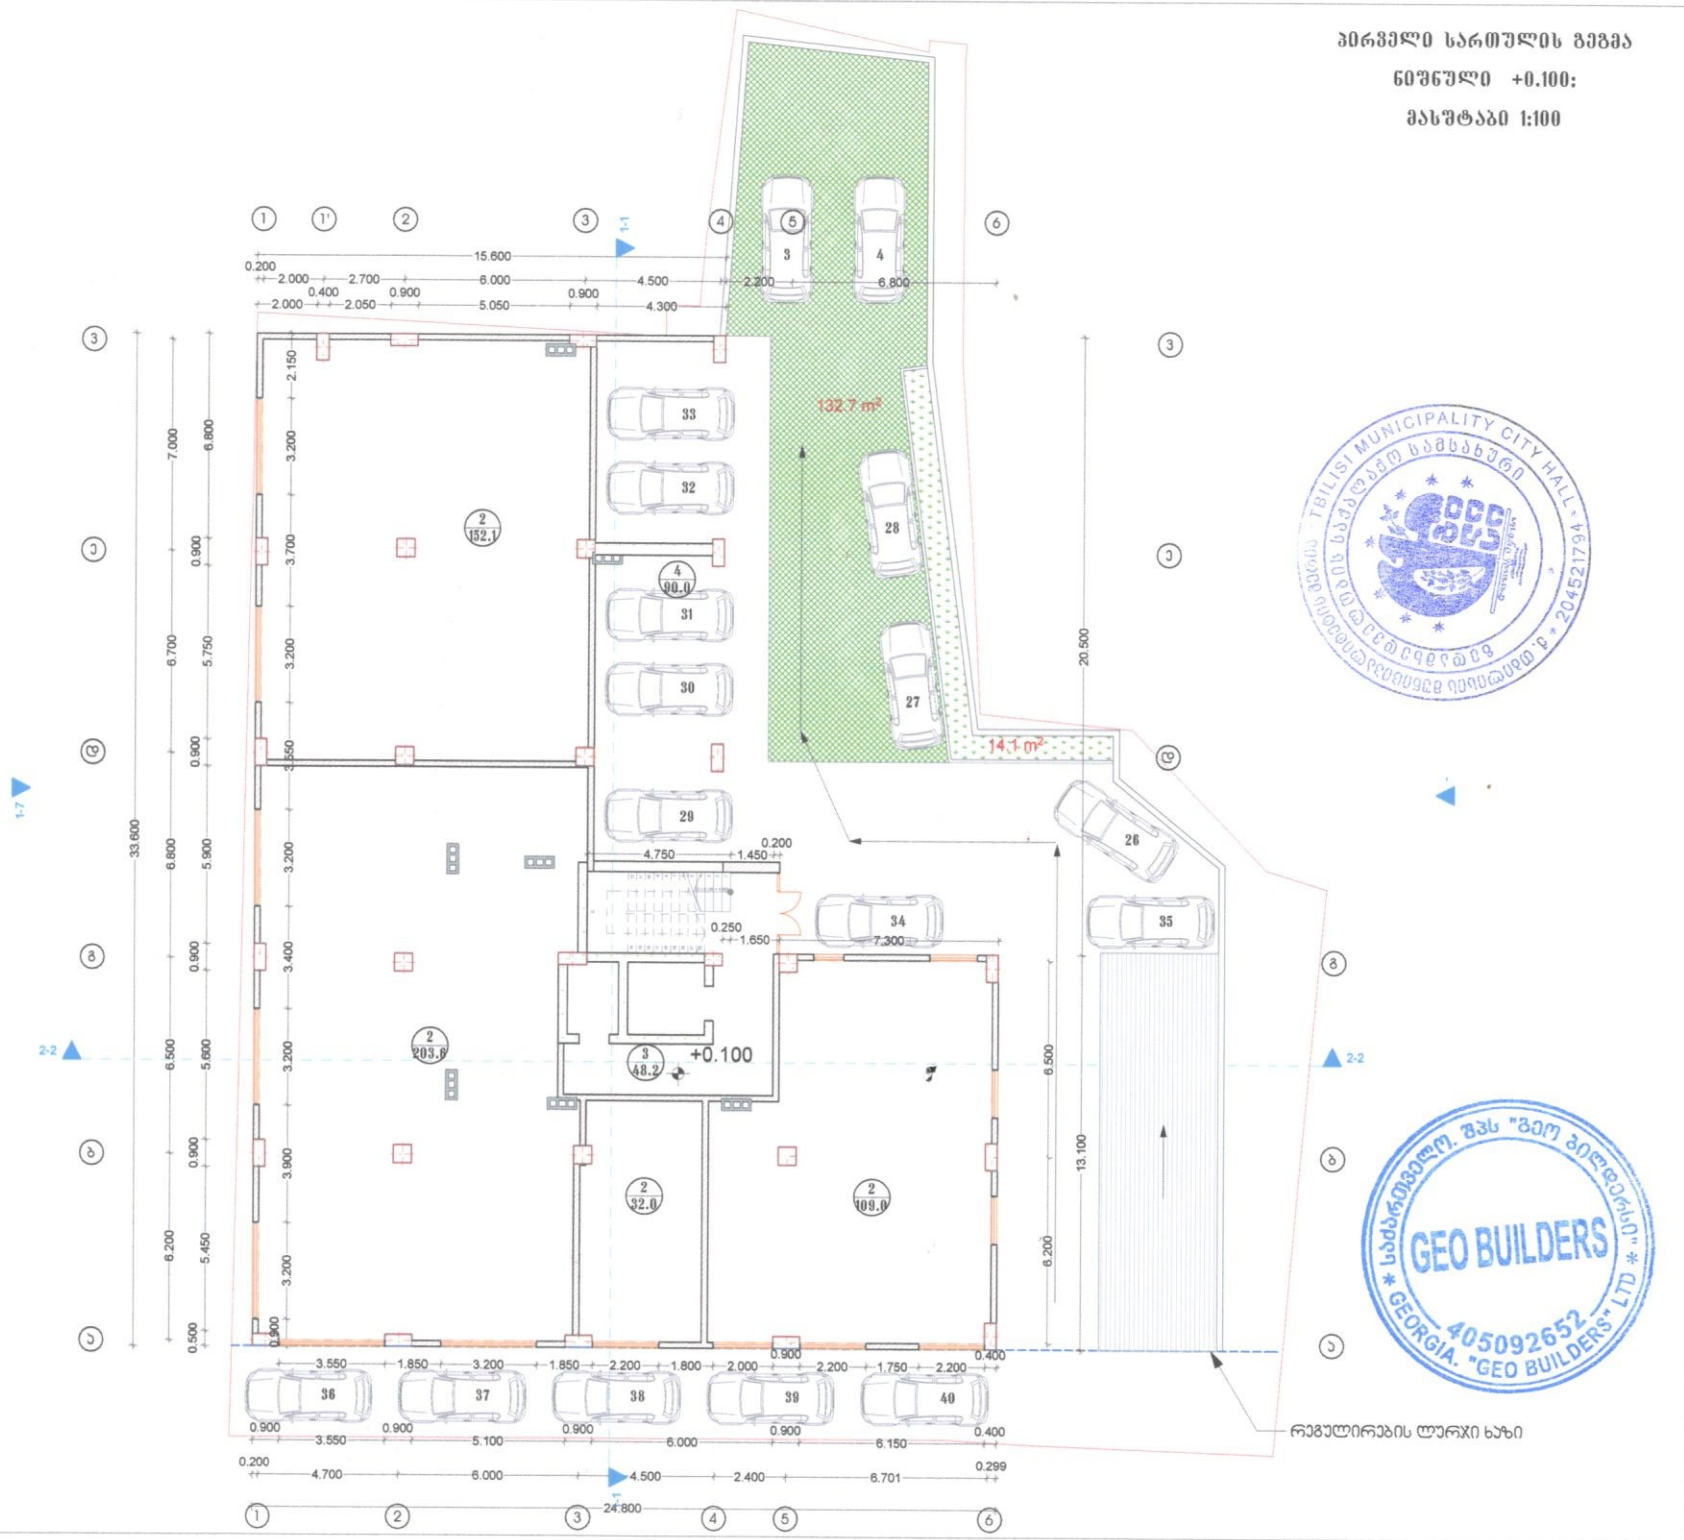

TBILISI MUNICIPALITY CITY HALL
თბილისის მუნიციპალიტეტის მერიის სამშენებლო ნებართვების და ტექნიკური ზედამხედველობის სამსახური
GEO BUILDERS
405092652
GEORGIA. "GEO BUILDERS" LTD
სს "საქართველოს მშენებელი"

რეგულირების ლურჯი ხაზი

ფორმატი A-2	თარიღი: 2016 წ.
	ნახაზის №: 1

მოსალოდნელია

1. სანიტარიული წარმი
2. პოპი
3. სადარბაზოს და კიბის შუაწვდი
4. ავტოსადგომი
5. დამხმარე სათავსო
6. კომუნიკაციული წარმი

პირობითი ნიშნები

შენიშვნა

1. ნახაზზე სანიტარული ფიქსები ეზიდ შესაბამისად პასპორტში ნებით - 41.69
2. ნახაზზე ფიქსი მოცემული მიწოდებისაგან
3. ნახაზის ფარგლებ ცვლილება ელექტრომოსაც შესაბამისად ეზიდ ფის პასპორტში

დამკვეთი: შ.პ.ს ბეი პილდინგ

მისამართი: თბილისი, ფონიავა-გურიანების ქუჩის ფეხლა ტერიტორია და პასპორტის კუთხე კვეთა

პროექტის სახელწოდება:

მრავალფუნქციური საცხოვრებელი სახლი

მთავარპროექტი	ნახაზი	პასპორტის მთავარი
ხელმძღვანელი	ლ. ნახაზი	
პროექტირება	ლ. ლალიანიანი	
შესრულება	ლ. ლალიანიანი	

საკონტაქტო ლიანი	მისამართი
შ.პ.ს. "ბეი პილდინგ"	

მასშტაბი	1:100
თარიღი	01.02.2016

სტადია	შენიშვნები	შენიშვნები
პროექტი	...	...

ქალაქ თბილისის მუნიციპალიტეტის მერია
ზედამხედველობის საქალაქო სამსახური

წერილის ნომერი: **17-01181032529**

თარიღი: **13.04.2018**

ადრესატი:
ლევან ცაავა
პირადი ნომერი: 62001038422
მისამართი: სოხუმი ცხაკაიას ქ. N 64

ბატონო ლევან,

სამსახურის 05.04.2018წ. Nბ-19/0118052220-17 ბრძანებაზე დამატებით გიგზავნით თქვენს მიერ წარმოდგენილ ნახაზებს და გაცნობებთ, რომ აღნიშნული ნახაზები შეესაბამება ქ. თბილისში, წყალტუბოს ქ. N27-ში (საკ. კოდი N01.13.04.018.047) მდებარე ობიექტის (მრავალბინიანი საცხოვრებელი სახლი) ავტოსადგომისა და პირველი სართულის არსებულ მდგომარეობას.

პატივისცემით,

ზედამხედველობის საქალაქო სამსახური - პირველადი სტრუქტურული ერთეულის ხელმძღვანელის მოადგილე (საქალაქო სამსახურის უფროსის მოადგილე)

გიორგი გეჯაძე