## fasadi RerZebSi - "1"-"2"

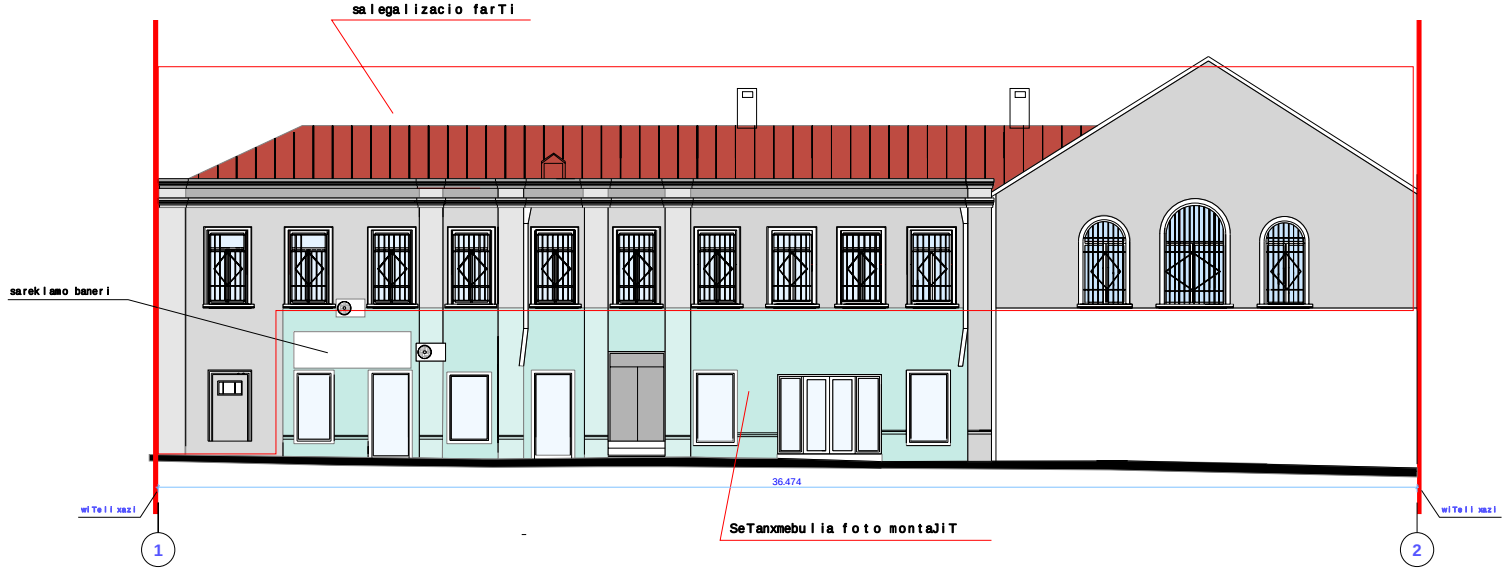


## fasadi RerZebSi - "2"-"1"

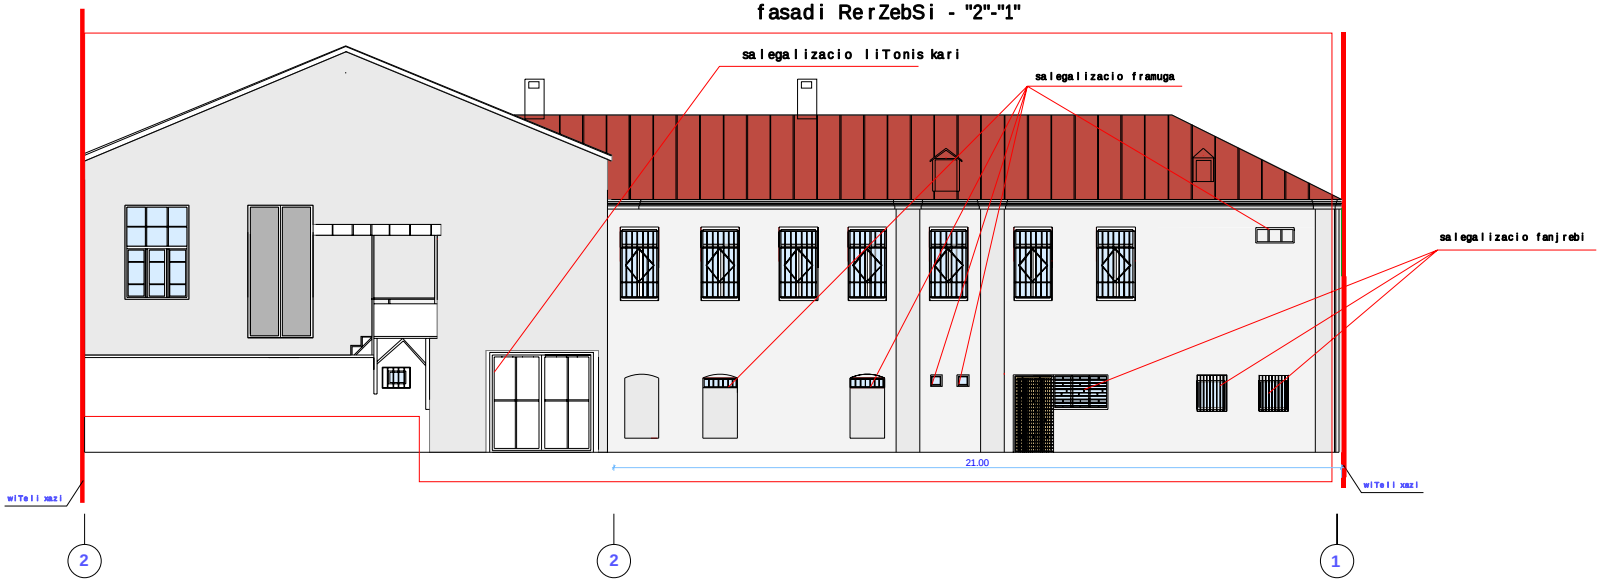


| | | | | | |
|---|---|---|---|---|---|
| | danisnuleba | Sida azomva | Tanamdeboba | gvari | xelmowera |
| | dankveTebi: | S.p.s"mirei+", S.p.s tata-2008" | direqtori | m. qarTveliSvili | |
| | | | kompiuteruli versia | m. qarTveliSvili | |
| | misanarTi: | samgoris q. #2 | arqiteqtori | m. qarTveliSvili | |
| | | | dankveTebi: | S.p.s"mirei+", S.p.s tata-2008" | |

# ISARTULIS GEGMA

## SAERTO FARTI _ 198.55 M2

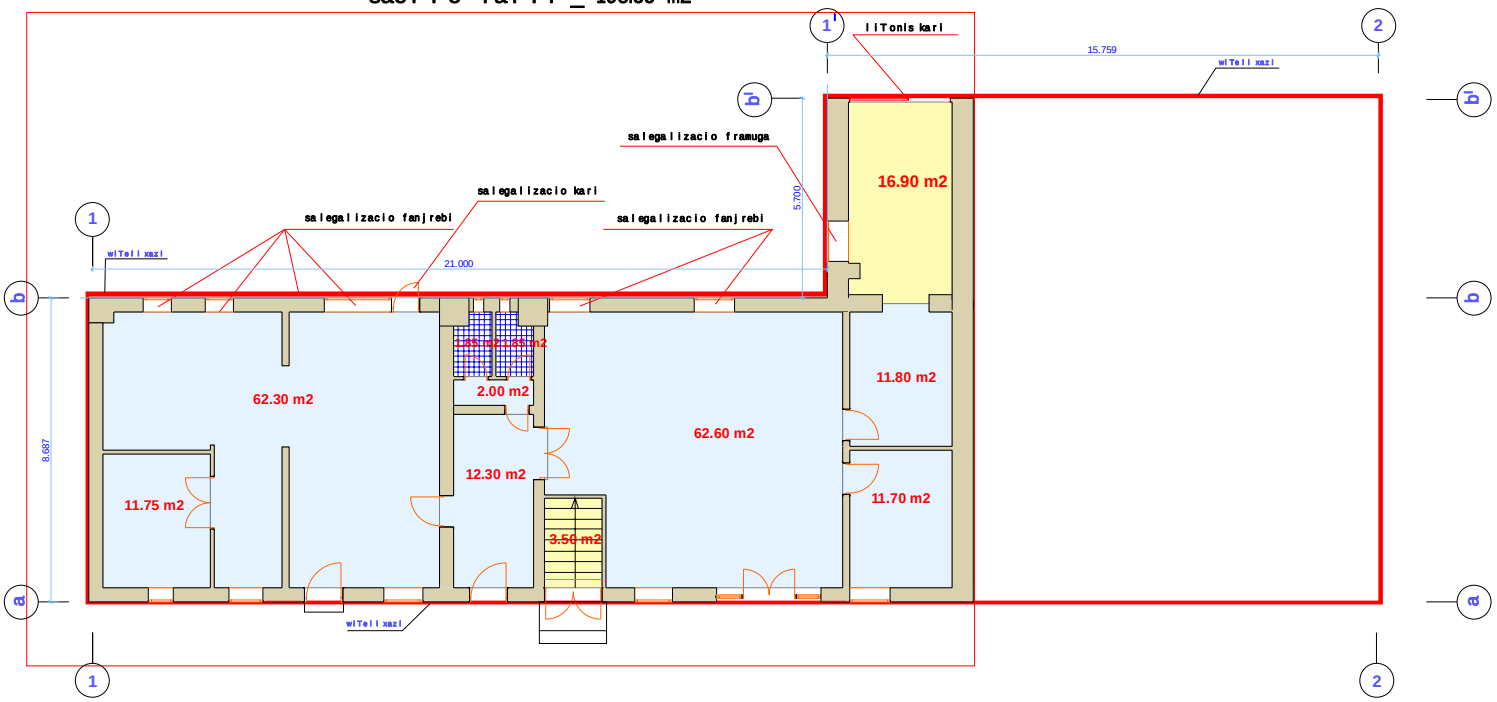


S.P.S. "MIREI +"-IS SAKUTREBA SAERTO FARTI _ 20.40 M2

S.P.S. "TATA-2008"-IS SAKUTREBA SAERTO FARTI _ 178.15 M2

---

SENISVNA: AM ETAPZE XDEBA S.P.S. "MIREI+"-IS DA S.P.S. "TATA"-S SAKUTREBASI ARSEBULI FARTEBIS LEGALIZEBA, RAC SEEXEBA S.P.S. "XXISAUKUNE"-S WARMODGENILIA MATI TANXMOBA LEGALIZACIAZE.

| | | | | | |
|---|---|---|---|---|---|
| | DANISNULEBA | SIDA AZOMVA | TANAMDEBOBA | GVARI | XELMOWERA |
| | DAMKVETEBI: | S.P.S"MIREI+", S.P.S TATA-2008" | DIREQTORI | M. QARTVELISVILI | |
| | | | KONPIUTERULI VERSIA | M. QARTVELISVILI | |
| | MISAMARTI: | SAMGORIS Q. #2 | ARGITEQTORI | M. QARTVELISVILI | |
| | 10.12.2017W. | | DAMKVETEBI: | S.P.S"MIREI+", S.P.S TATA-2008" | |

# sajaro reestrSi registraciis #01.17.11.008.078

## sakadastro gegmaze Senoba-nageboba #1/2

## II sarTulis gegma

### saerTo farTi _ 351.00 m2

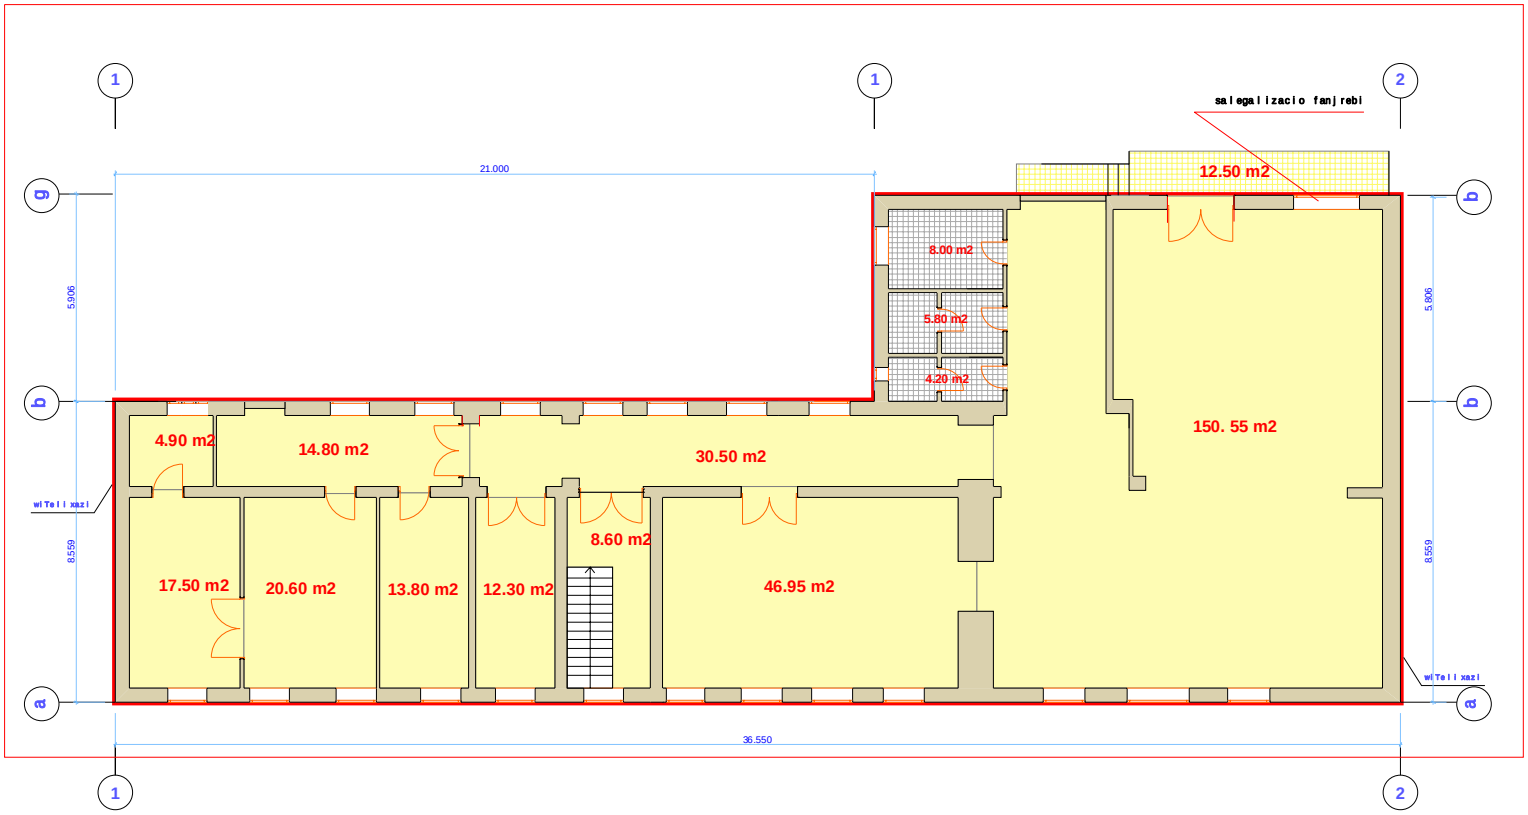


S.p.s. " mirei + " saerTo farTi _ 351.00 m2

| | | | | | |
|---|---|---|---|---|---|
| daniSnuleba | Sida azomva | Tanamdeboba | gvari | xelmowera |
| damkveTebi: | S.p.s"mirei+", S.p.s tata-2008" | direqtori | m. qarTveliSvili | |
| | | kompiuteruli versia | m. qarTveliSvili | |
| misamarTi: | samgoris q. #2 | arqiteqtori | m. qarTveliSvili | |
| | | damkveTebi: | S.p.s"mirei+", S.p.s tata-2008" | |

daiveTo Sesrulebulia: 10.12.2017w.

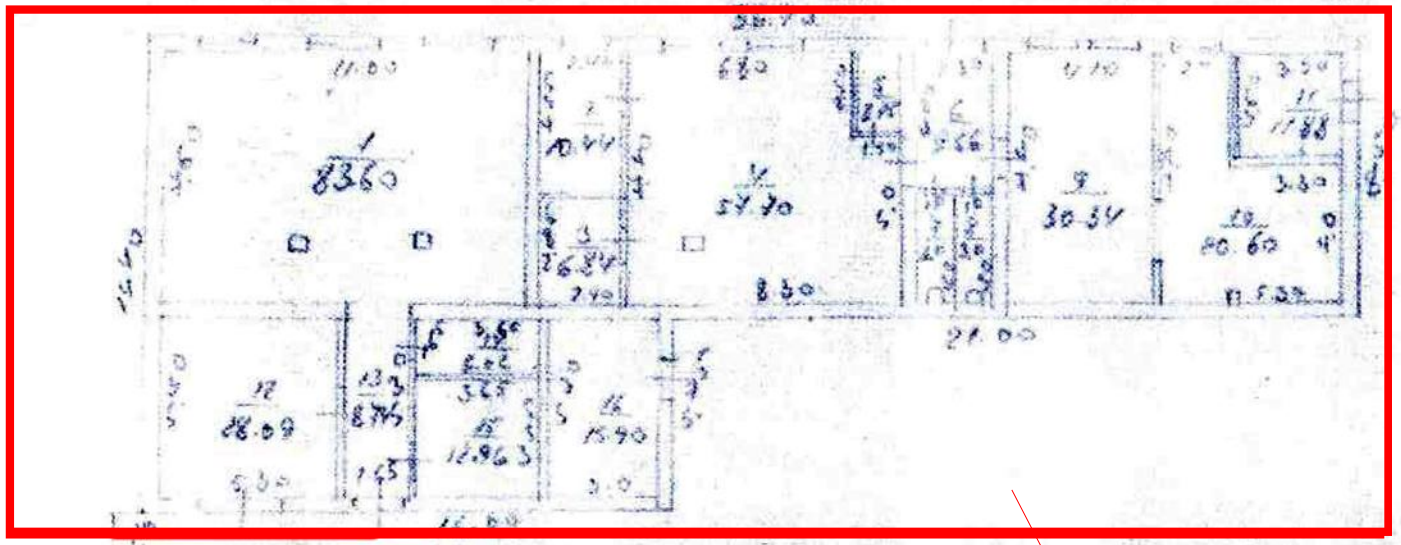
8360
salegalizacio farTi

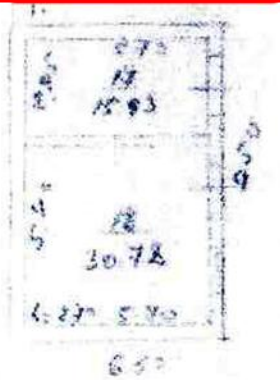


119