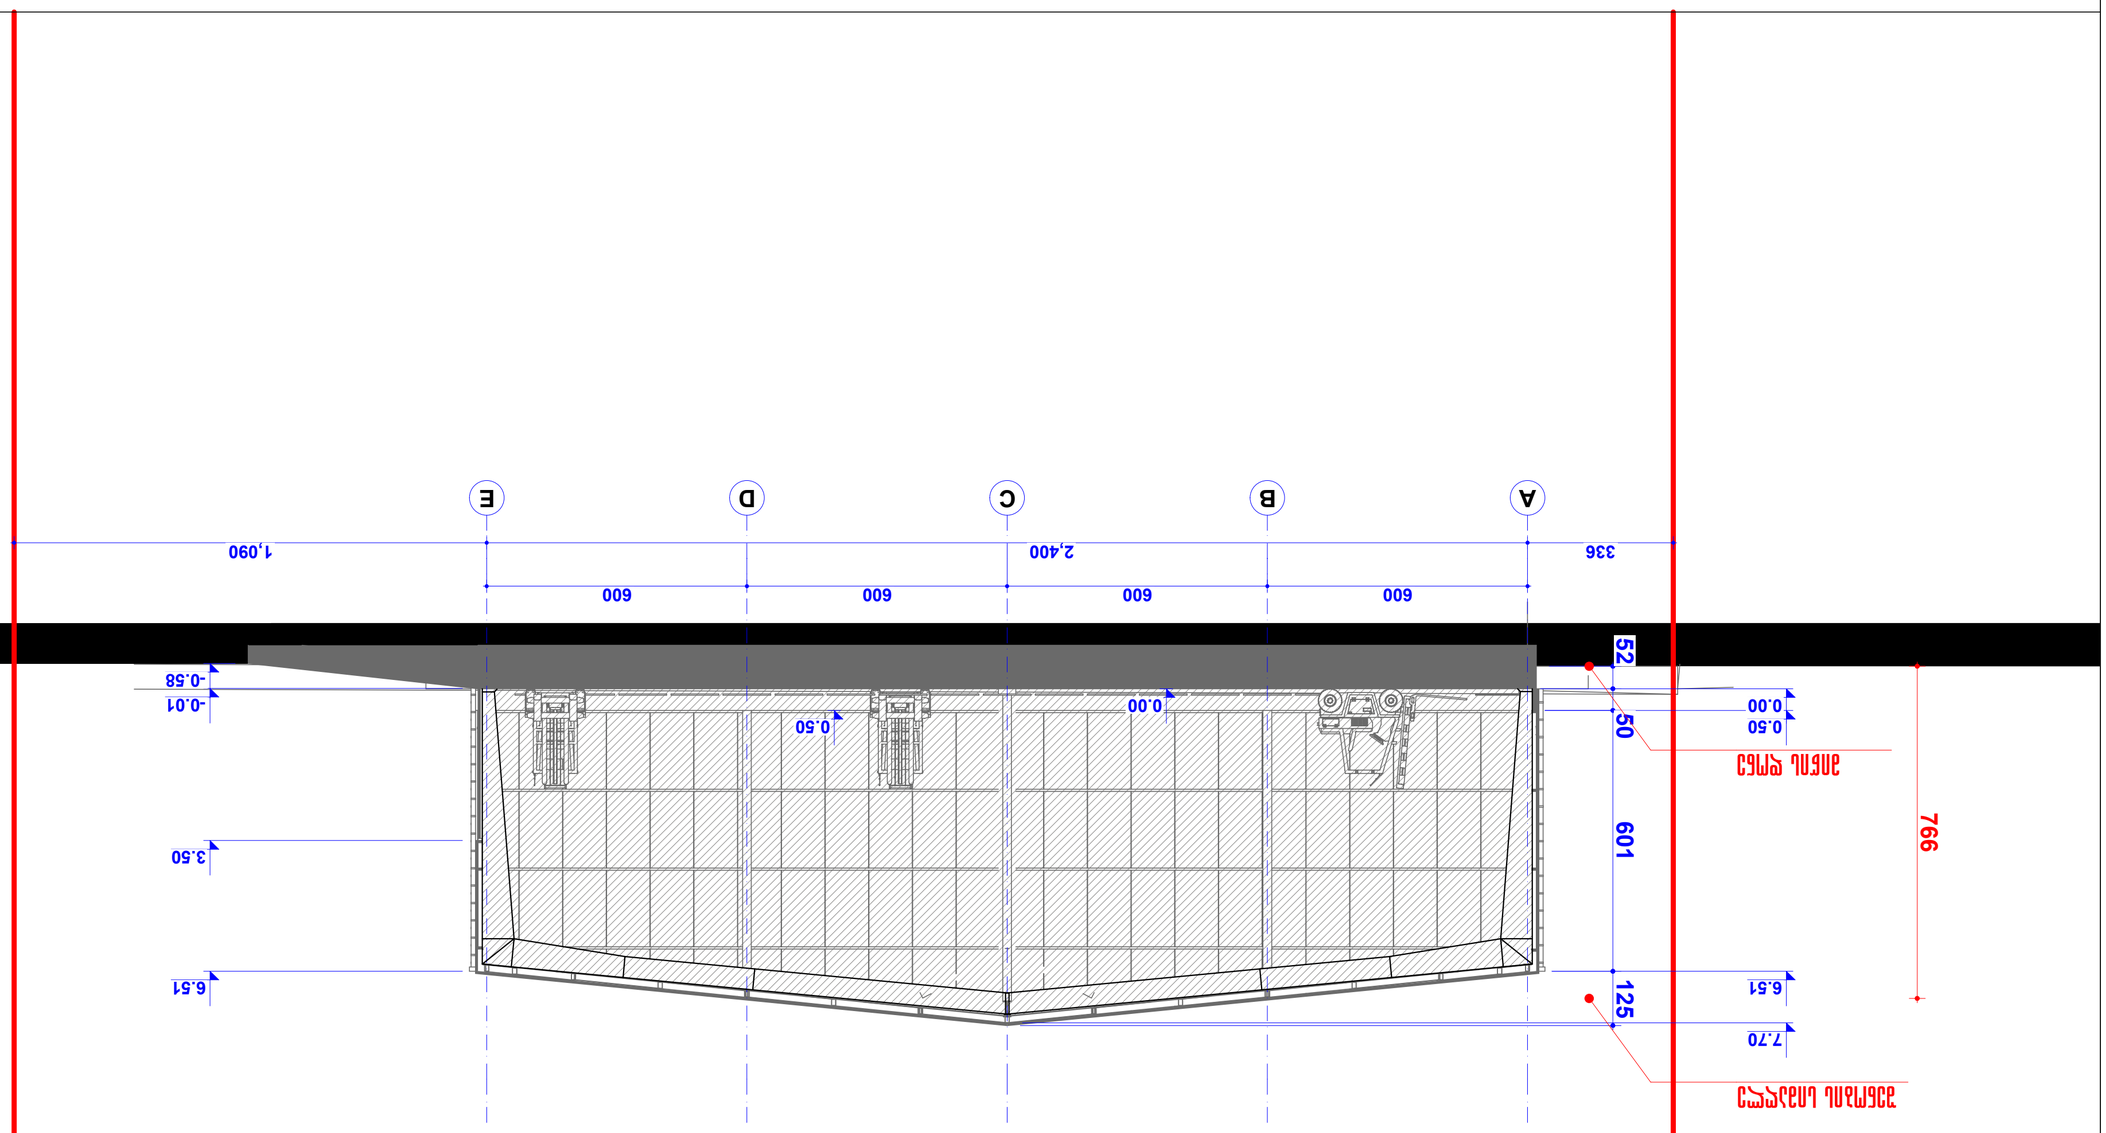

სახანძრო მილდგარი

სახანძრო განყოფილებასთან კავშირის სისტემა

ხელის ცეცხლსაქრობი

სახანძრო-სამაშველო სამსახურის მიერ
გამოსაყენებელი მისაერთებელი - ჰიდრანტი

კვამლის ავტომატური აღმომჩენი

კვამლზე მორეაგირე მაუწყებელი

ავტოსაშხეფი

სიმბოლოს სახელწოდება

სახანძრო განგაშის ღილაკი

საგანგებო ხმოვანი განგაშის საკომუნიკაციო სისტემა

საევაკუაციო გასავლელის მაჩვენებელი A B ჩ D E

0.00

0.50

6.51

7.70

-0.58

-0.01

3.50

6.51

0.00

0.50

336 2,400 1,090 52 50 601 125 766

600 600 600 600

მიწის დონე

შენობის სიმაღლე

პირობითი ნიშნები:

სასმელი წყლის შადრევანი საკადასტრო საზღვარი საკადასტრო საზღვარი

ჭრილი 1-1

m. 1:200

შპს

"სოც არქიტექტურა"

სასაწყობე შენობა

u Z r a v i qo n e b is s a k ad a st ro kod i:
01.19.13.001.246

მის.: ქ.თ ბ ილ ისი, გ ზ ატ კ ეც ილი კ ე ხ ეთის,
1 10 a, mi md e b ar ed

f. #___

fur.r.

პროექ. გვარი ხელმოწერა სტად.

თბილისი 2017 წ.

თანამდებობა

მთ. არქიტექტორი: დაამუშავა: არქიტექტორი: A-2

ბ.ჯინჭარაძე ბ.ჯინჭარაძე

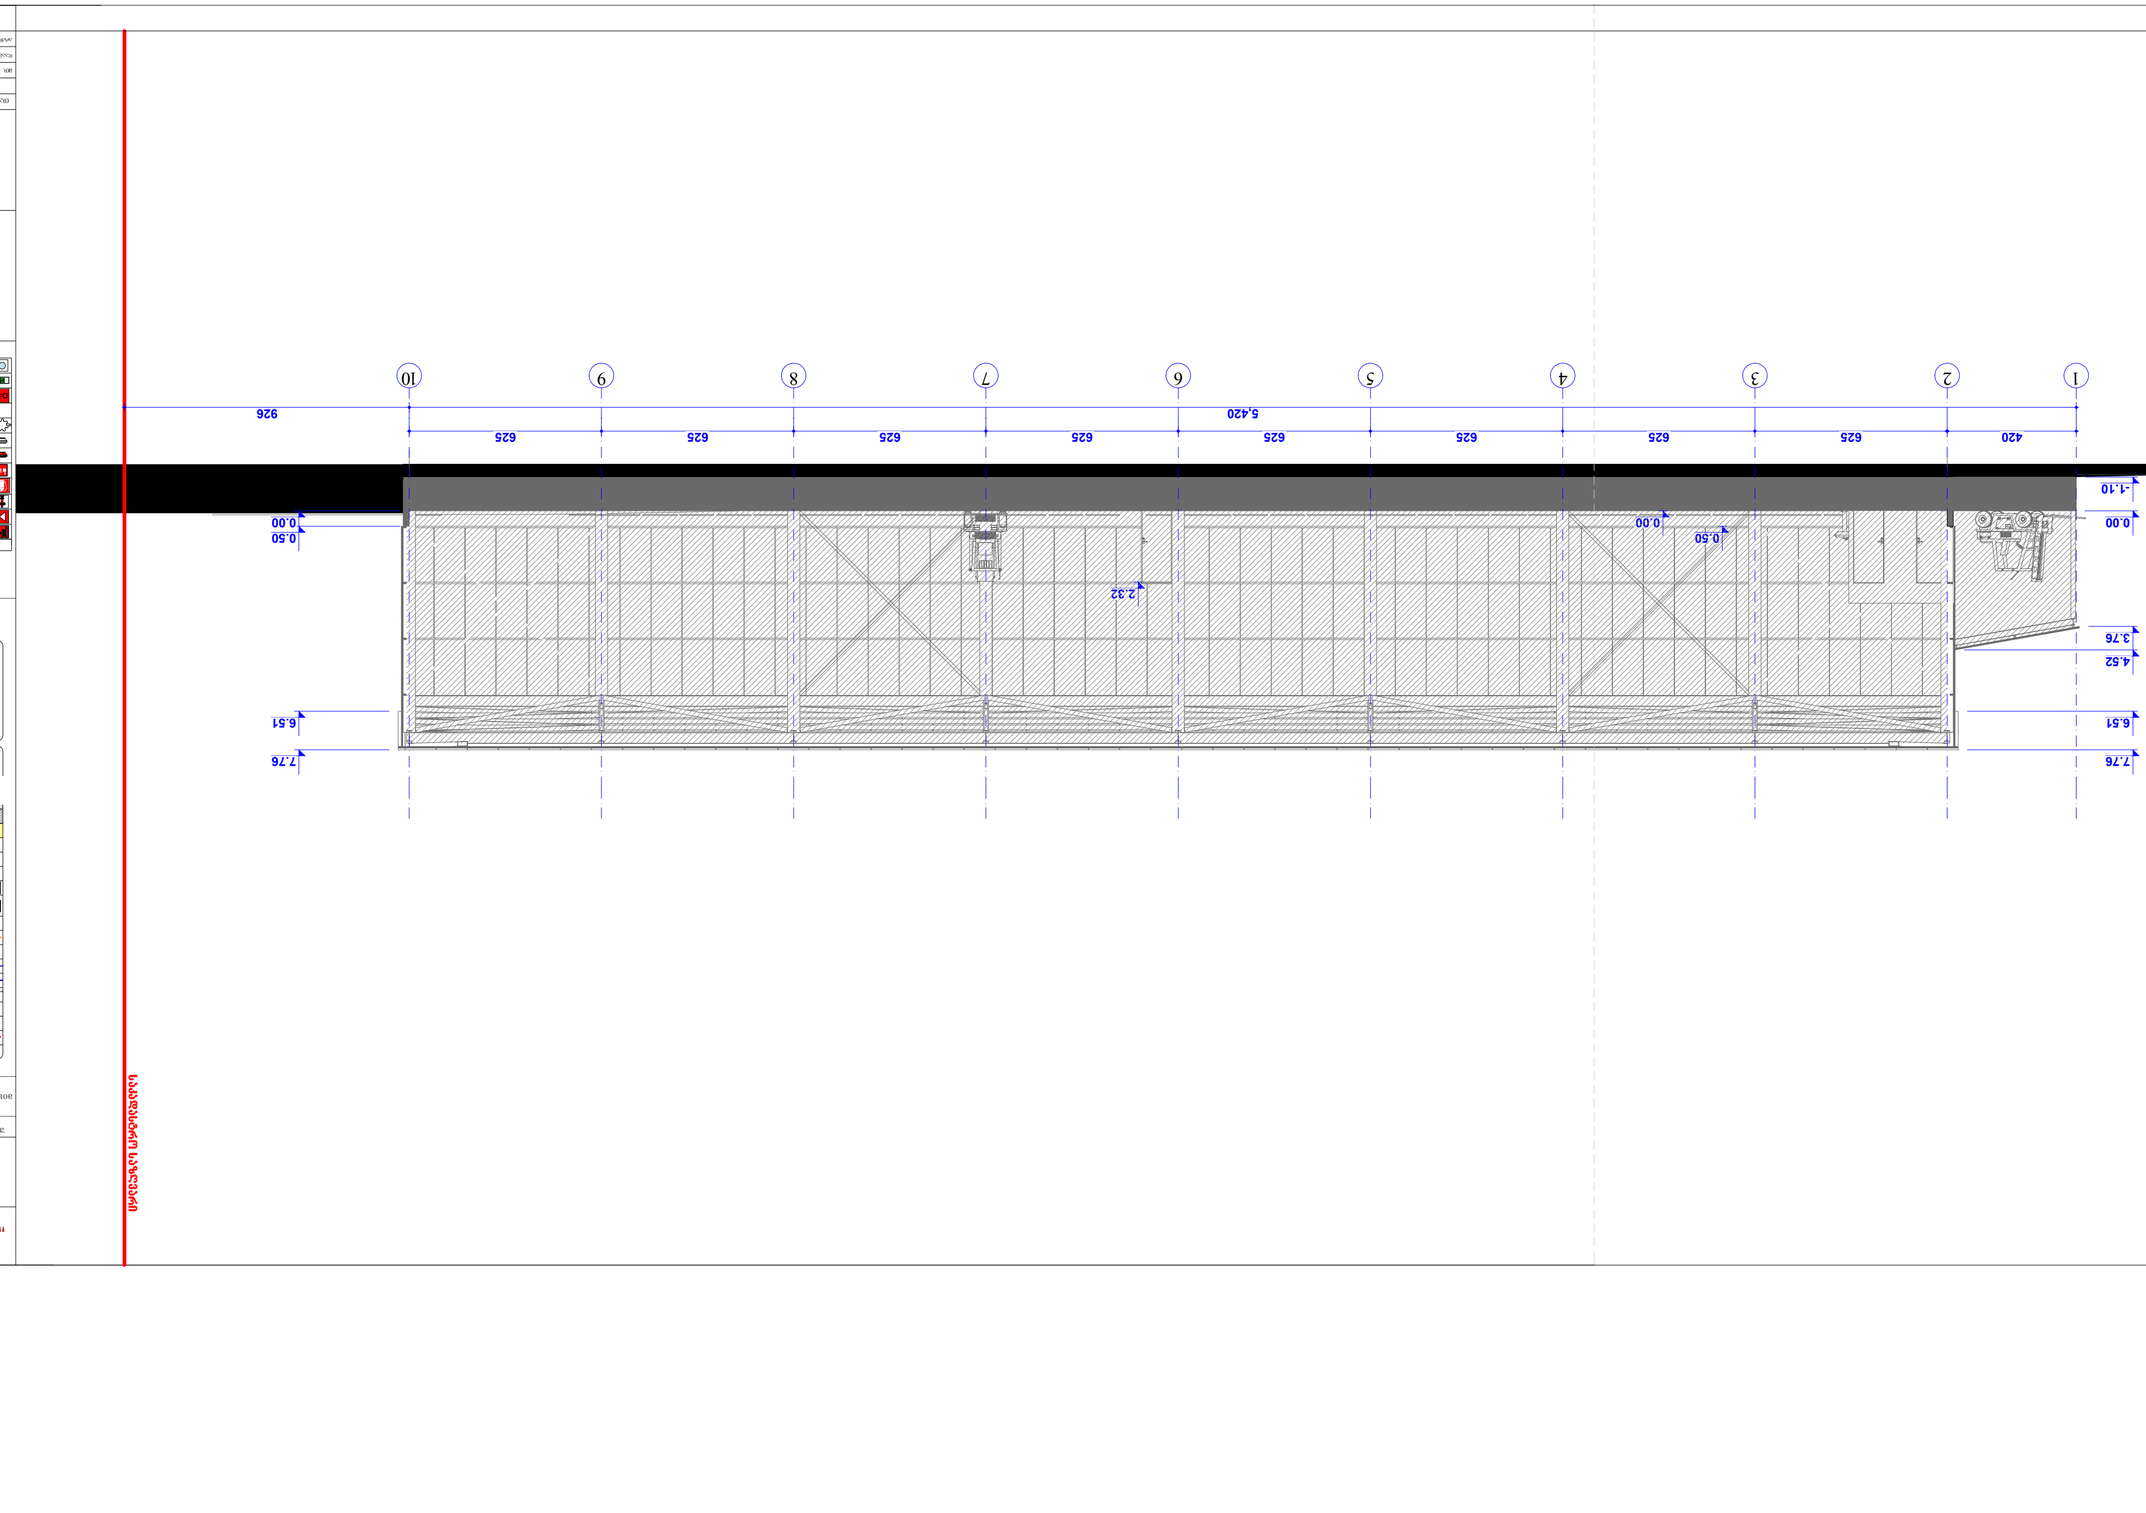

სახანძრო მილდგარი
სახანძრო განყოფილებასთან კავშირის სისტემა

ხელის ცეცხლსაქრობი

სახანძრო-სამაშველო სამსახურის მიერ
გამოსაყენებელი მისაერთებელი - ჰიდრანტი

კვამლის ავტომატური აღმომჩენი
კვამლზე მორეაგირე მაუწყებელი
ავტოსაშხეფი

სიმბოლოს სახელწოდება

სახანძრო განგაშის ღილაკი

საგანგებო ხმოვანი განგაშის საკომუნიკაციო სისტემა

საევაკუაციო გასავლელის მაჩვენებელი 1 2 3 4 5 6 7 8 9 10

625 625 625 625 625 625 625 625

-1.10

0.00

3.76

4.52

6.51

7.76

0.00

0.50

6.51

7.76

2.32

0.00

0.50

5,420 926

420

პირობითი ნიშნები:

სასმელი წყლის შადრევანი საკადასტრო საზღვარი

ჭრილი 2-2
m. 1:200

შპს "სოც არქიტექტურა"

სასაწყობე შენობა

u Zr a v i qo n e b i s s a k ad a st ro kod i: 01.19.13.001.246

მის.: ქ.თ ბილის ი, გ ზატ კ ეც ილი კ ე ხ ეთ ის, # 1 10 ა, მი მდ ებ ა რ ედ

f. #___

fur.r.

პროექ. გვარი ხელმოწერა სტად.

თბილისი 2017 წ.

თანამდებობა

მთ. არქიტექტორი: დაამუშავა: არქიტექტორი: A-2

ბ.ჯინჭარაძე ბ.ჯინჭარაძე