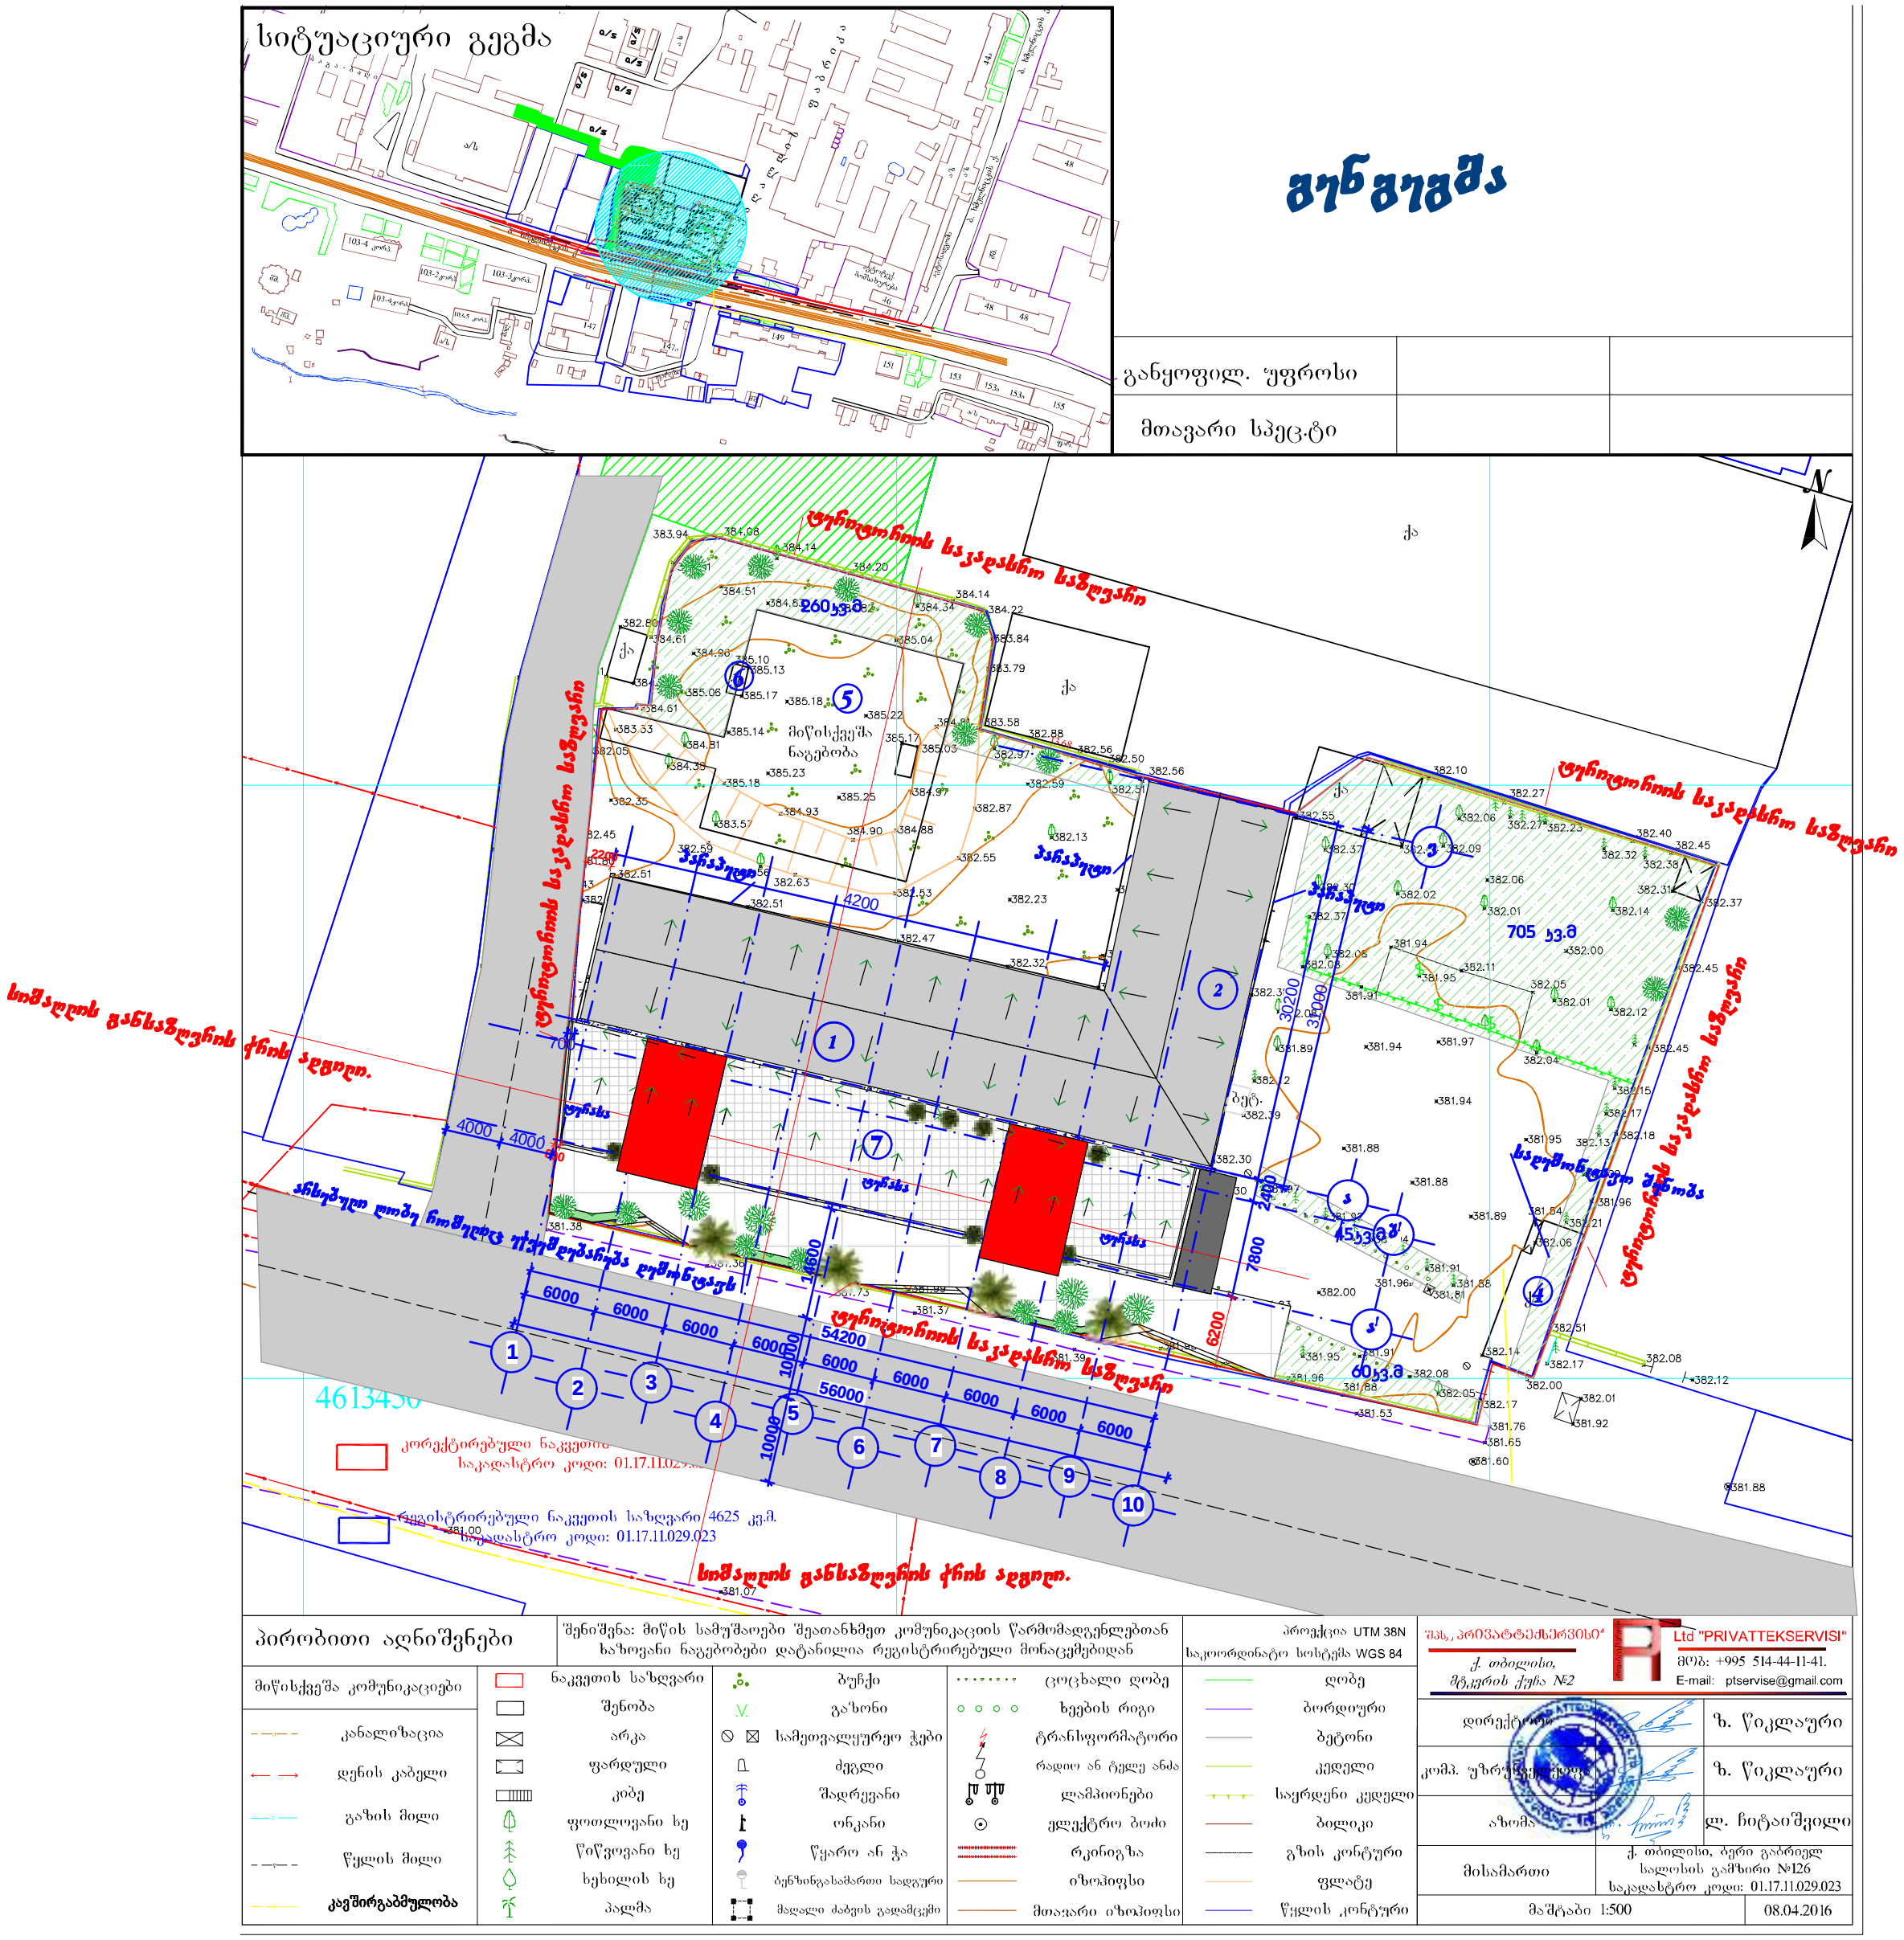

ფორმატი: A-2	თბილისი-2016	ფაილს სახელი
	დაკვეთა №	

ექსპლიკაცია

1. არსებული სარეკონსტრუქციო ობიექტი საერთო ფართი 1051.53მ².
2. არსებული სარეკონსტრუქციო ობიექტი საერტო ფართი 1067.74მ².
4. არსებული ობიექტი 46.38მ². ექვემდებარება დემონტაჟს.
5. არსებული მიწისქვეშა ობიექტი 290.24მ².
6. არსებული ობიექტი 2.26მ².
7. მიშენებული ნაწილი 1420.3 მ².

პირობითი ნიშნები

- ნაკვეთის საკადასტრო საზღვარი
- სარეკონსტრუქციო ზონა
- წყლის გადაყვანის მიმართულება
- არსებული ტროტუარი

შენიშვნები

მშენებლობისას ყველა ცვლილება შეთანხმებილ იქნას პროექტის ავტორთან

დამკვეთი:

პროექტის სახელწოდება:

არსებული მრავალფუნქციური ობიექტის რეკონსტრუქცია

თანამდებობა	გვარი	ხელმოწერა
დირექტორი	ჭუმბურიძე	
არქიტექტორი	შველიძე	
ავტორი	შველიძე	

საპროექტოს ლოგო	საპროექტოს რეკვიზიტები

www.elplus.ge

მასშტაბი		არსებული გენერალური გეგმა
თარიღი		

სტადია	ფურცელი	ფურცლები

H=L / Y H= 24.6/ 0.35 H_{MAX}=70.2 m

სიმაღლის განსაზღვრის სქემა.

მასშტაბი 1:100

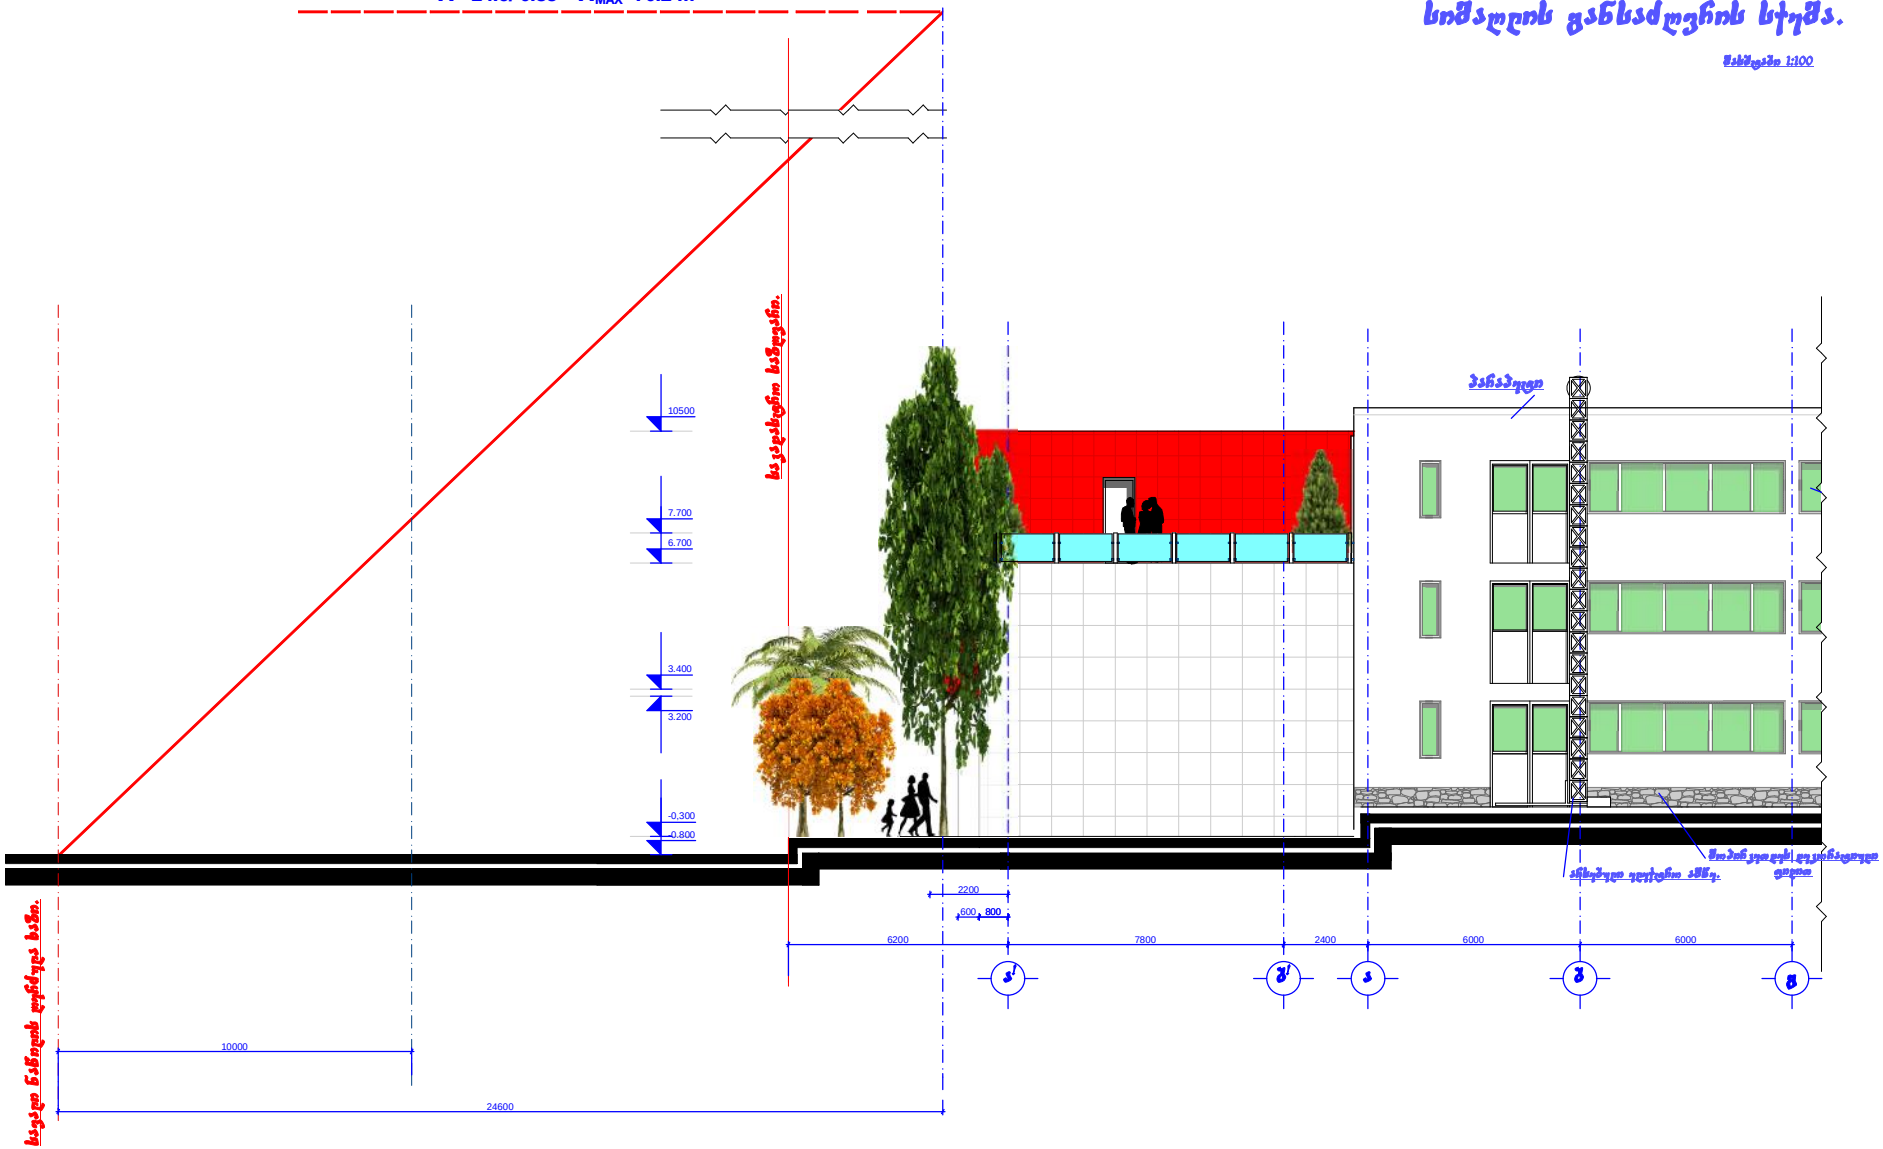

სიმაღლის განსაძღვრის სქემა.

მასშტაბი 1:100

