7 sartulis gegma +17.95 niSn.-ze

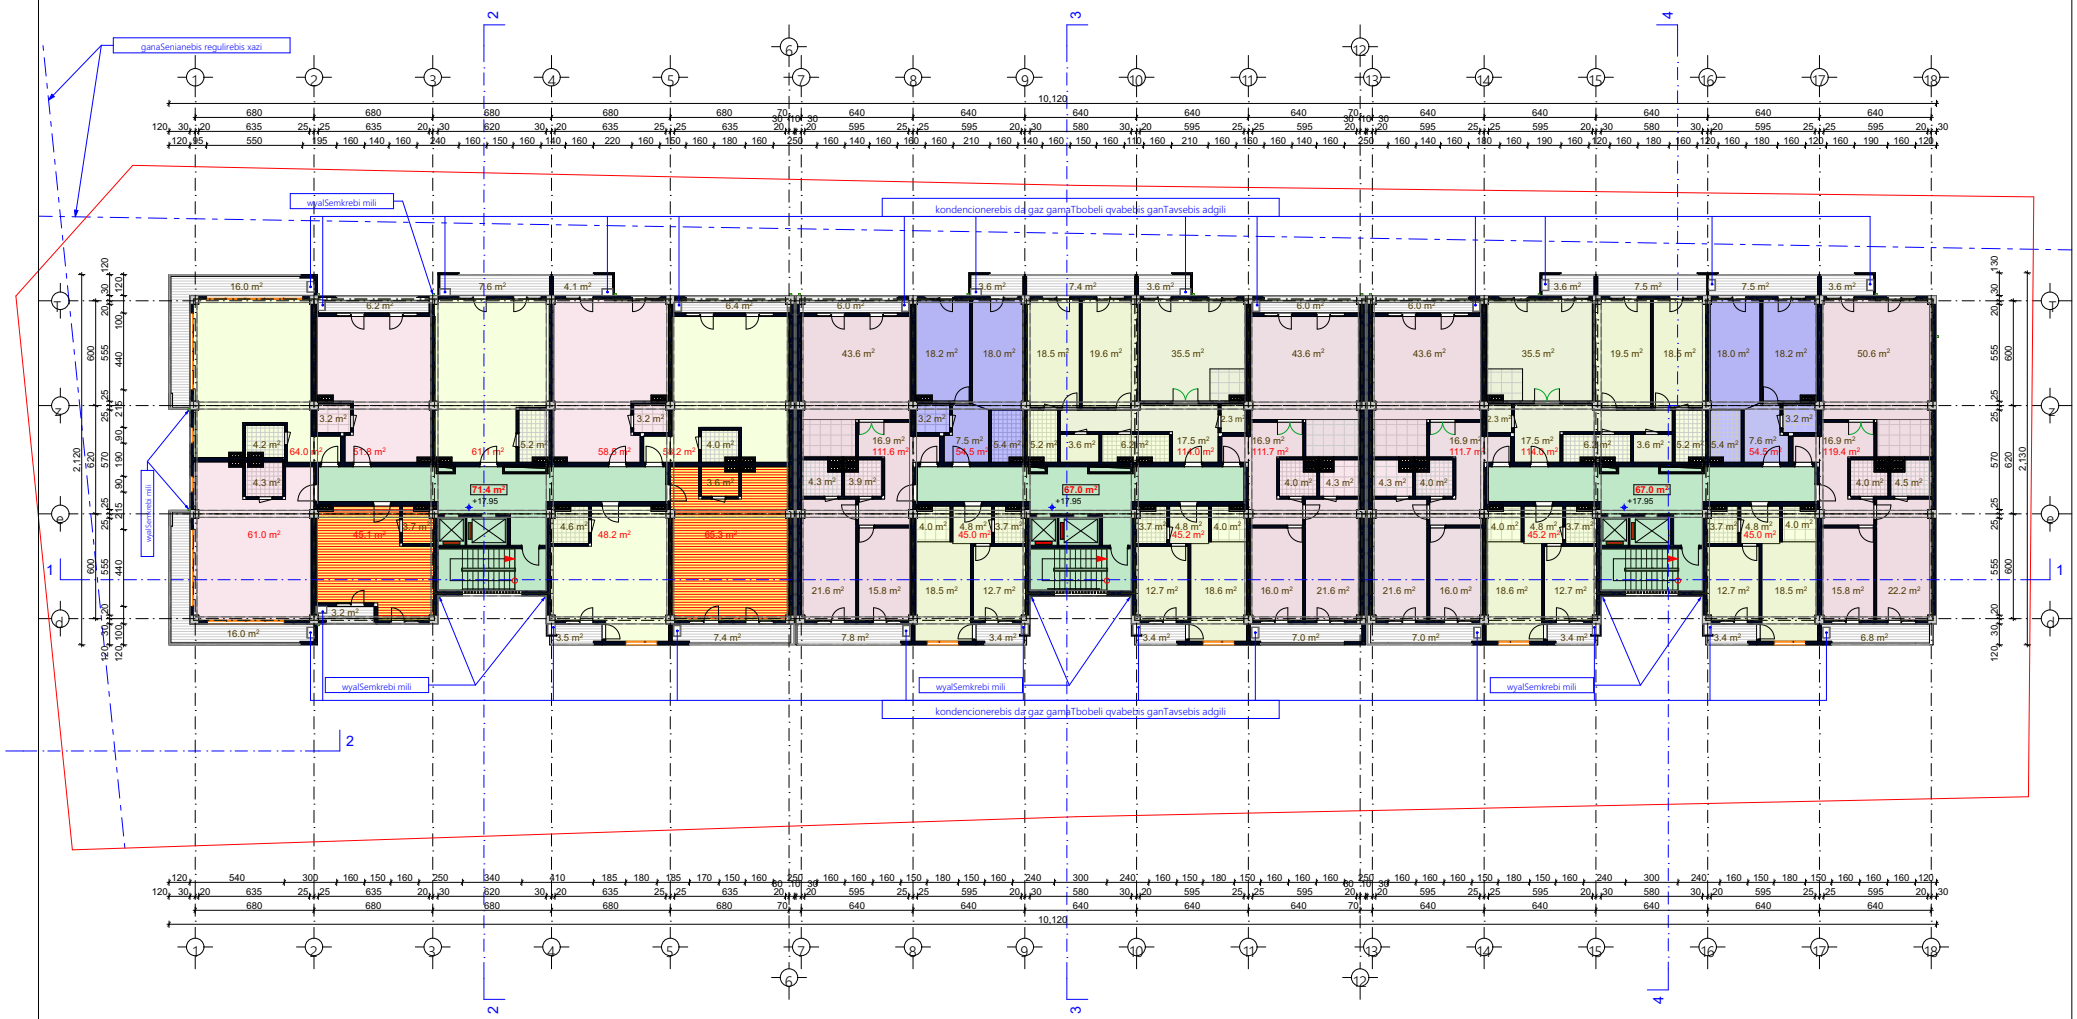

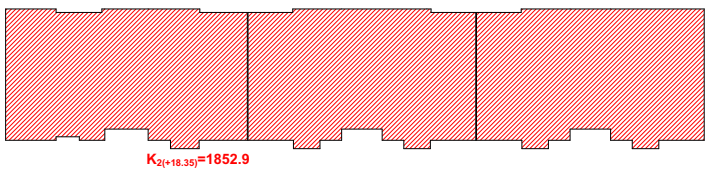

sastumros nomrebis farTi: ----------501.9 m²
sacxovrebeli farTi: ----------971.8 m²
sazafxulo farTi: ----------167.4 m²
kibeebis liftebis da koridorebis saerTo farTi: -------- 205.4 m²

± 0.00=454.55

S.p.s `partniori2~			q. Tbilisi, sof. diRomi, farsadanis q. # 9, S.p.s. ~partniori2~-is kuTvnil miwis nakveTze mravalfunqciuri Senobis arqiteqturuli proeqti (sacxovrebeli, komerciuli, sastumro)	
Tanamdeboba	xelmowera	qvari	arqiteqturuli nawili	dakveTa #
direqtori:		r. iakobiZe		
pr. mT. arq.		l. xuaSvili		
avtorebi:		g. gvancelaZe	gegma +17.95 niSn.-ze	maSstabi: 1:200
		i. kvaracelia		stad. / furc. / raod.
Seasrula:		l. xuaSvili		a / a-8 / 27
		g. gvancelaZe		

8 sartulis gegma +21.03 niSn.-ze

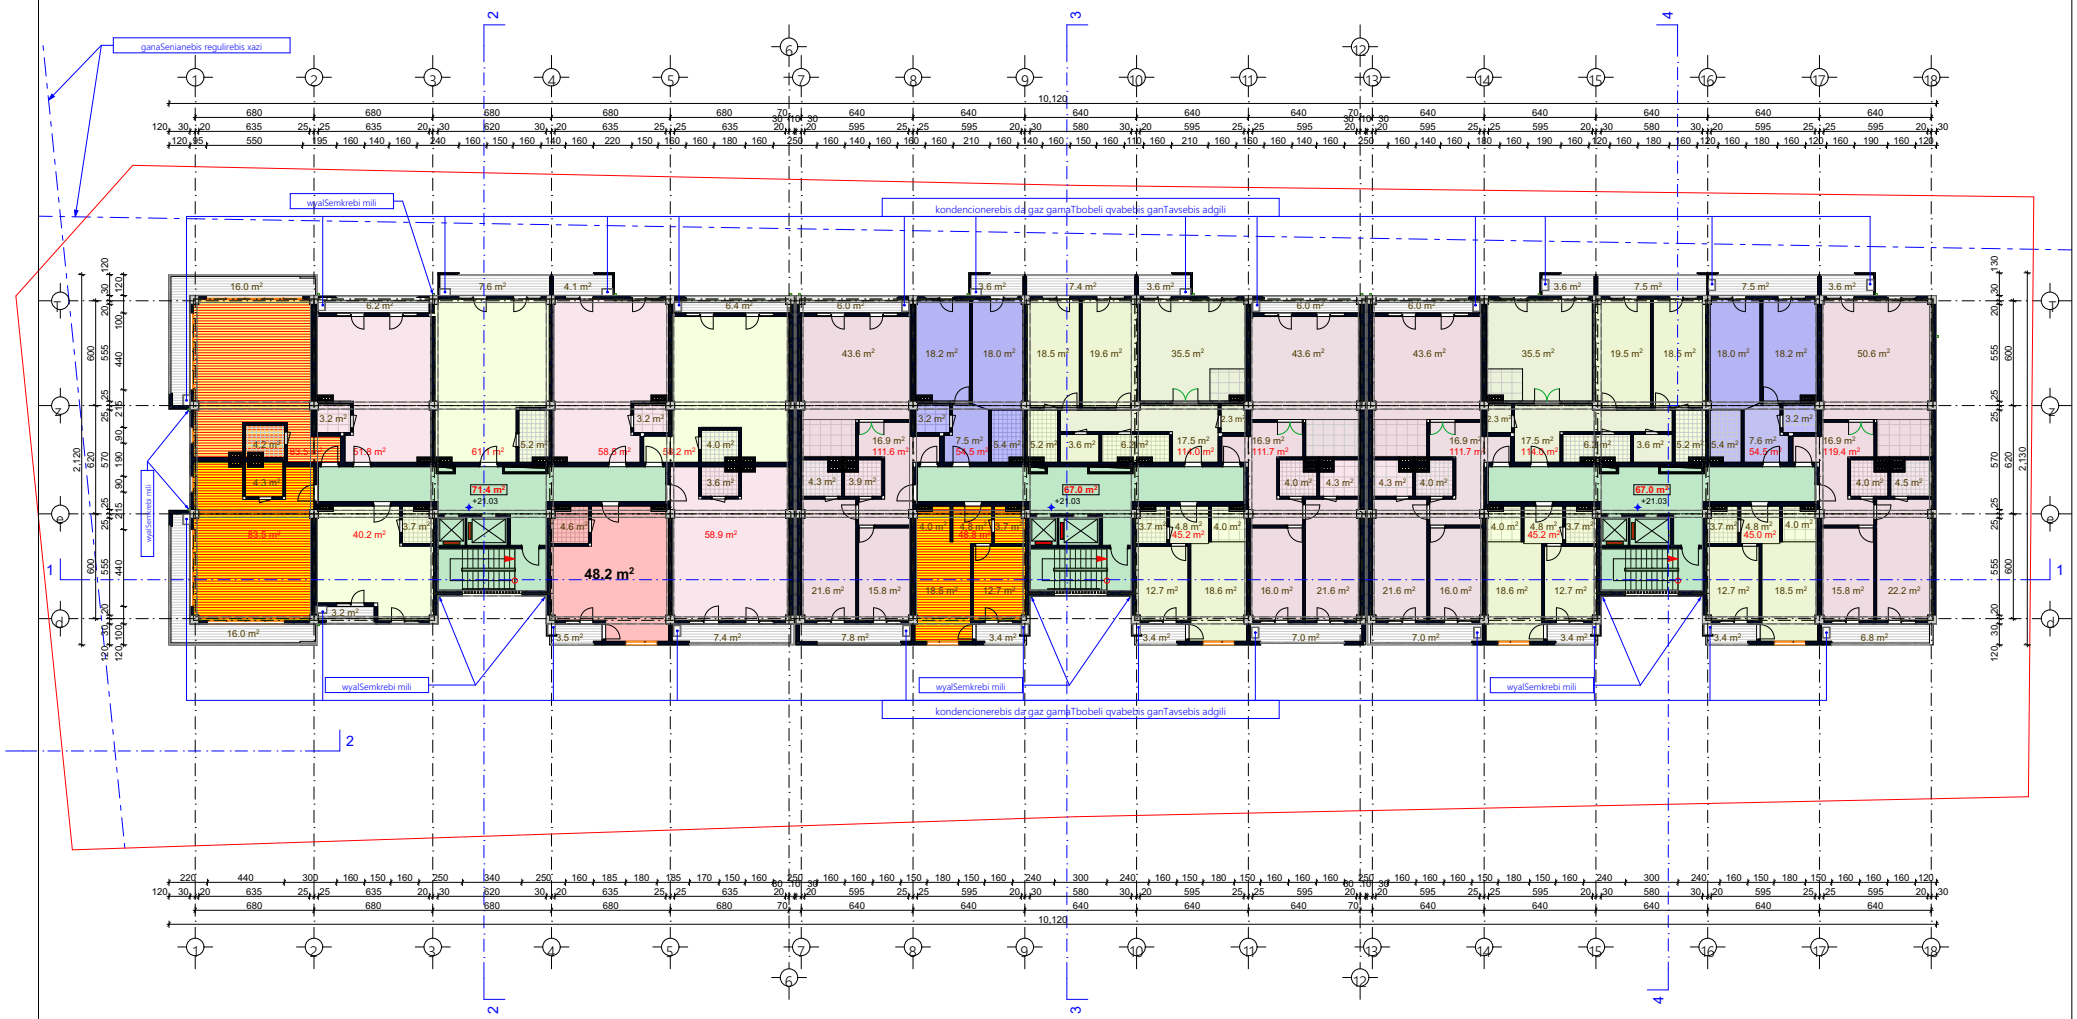

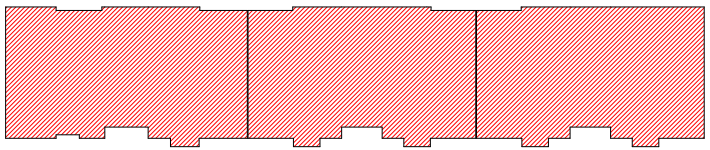

$K_{2(+21.55)}$=1852.9

sastumros nomrebis farTi: ----------501.9 m²
sacxovrebeli farTi: ----------971.8 m²
sazafxulo farTi: ----------167.4 m²
kibeebis liftebis da koridorebis saerTo farTi: -------- 205.4 m²

± 0.00=454.55

S.p.s `partniori2~			q. Tbilisi, sof. diRomi, farsadanis q. # 9, S.p.s. ~partniori2~-is kuTvnil miwis nakveTze mravalfunqciuri Senobis arqiteqturuli proeqti (sacxovrebeli, komerciuli, sastumro)	
Tanamdeboba	xelmowera	qvari	arqiteqturuli nawili	dakveTa #
direqtori:		r. iakobiZe		
pr. mT. arq.		l. xuaSvili		
avtorebi:		g. gvancelaZe	gegma +21.03 niSn.-ze	maSstabi: 1:200
		i. kvaracelia		stad. / furc. / raod.
Seasrula:		l. xuaSvili		a / a-9 / 27
		g. gvancelaZe		

9 sartulis gegma +24.11 niSn.-ze

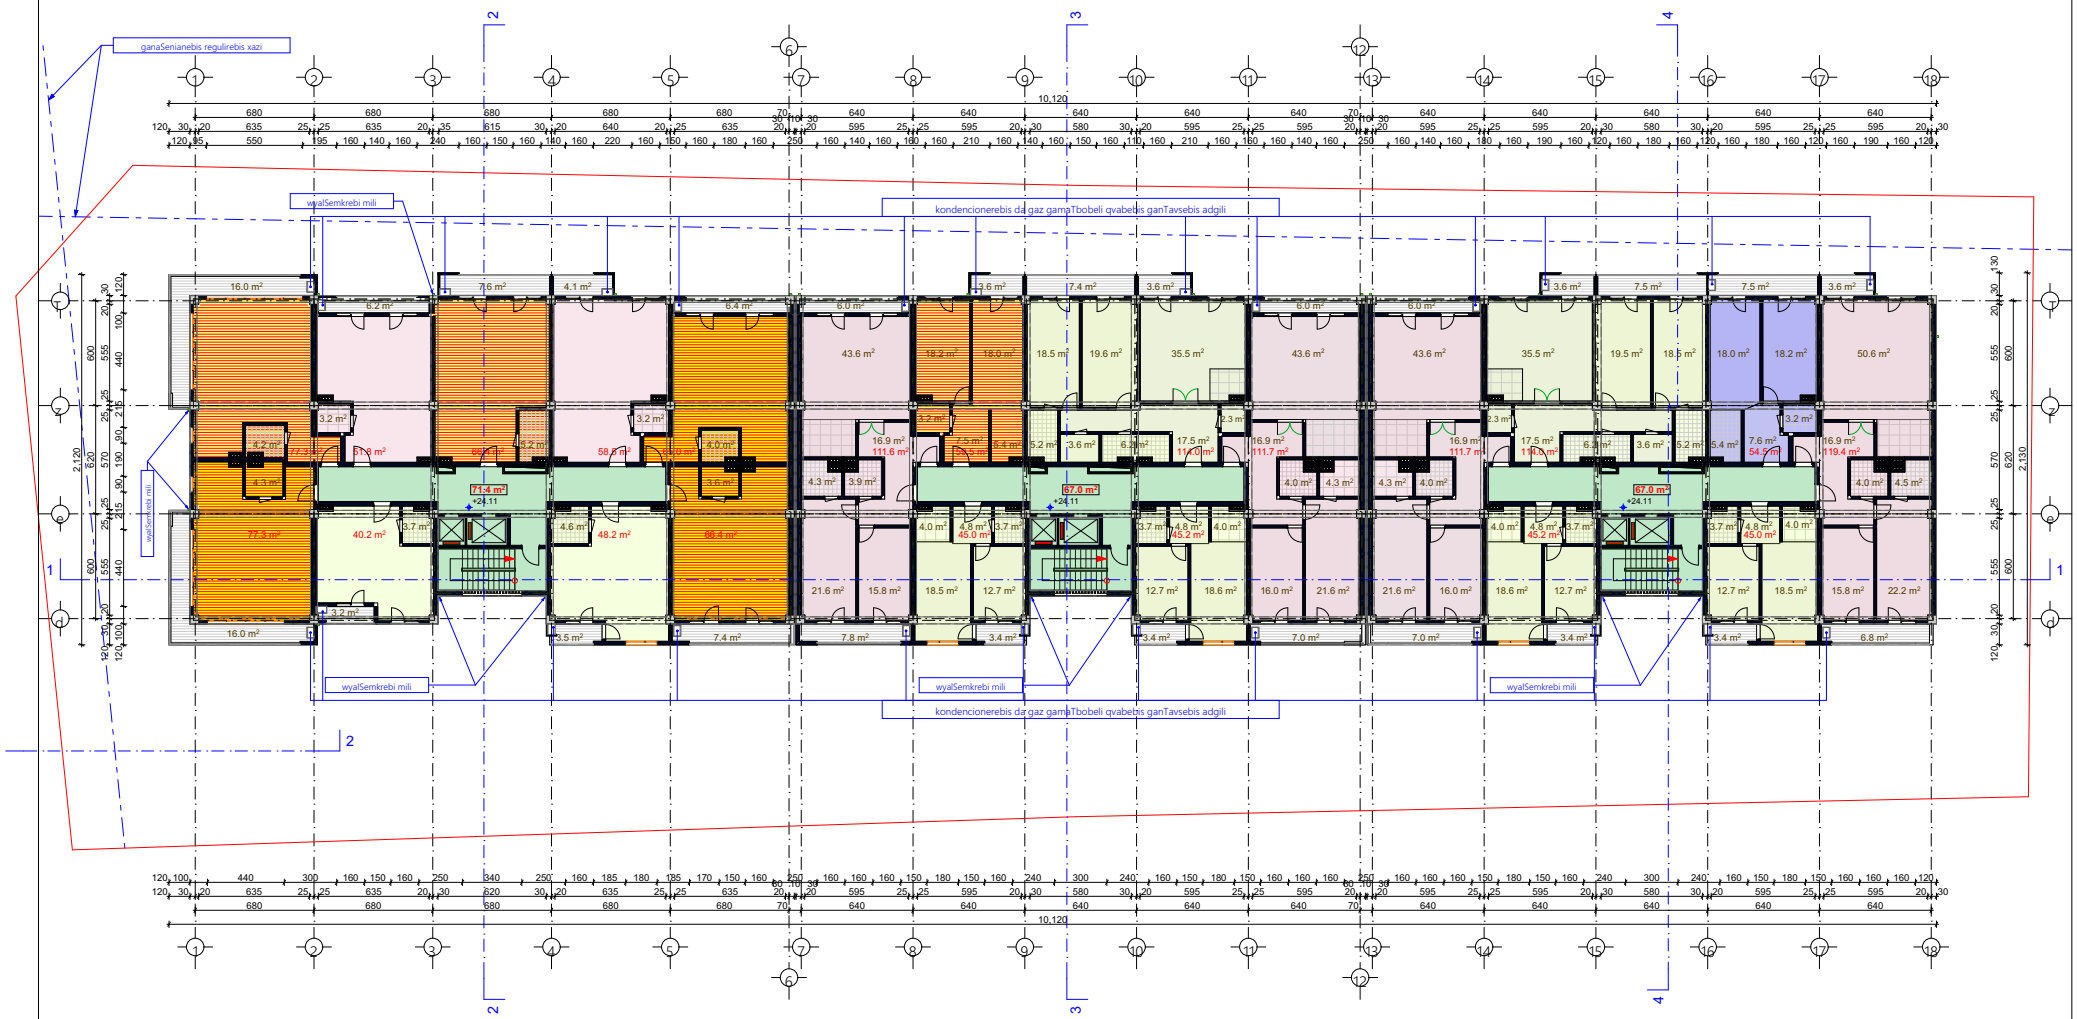

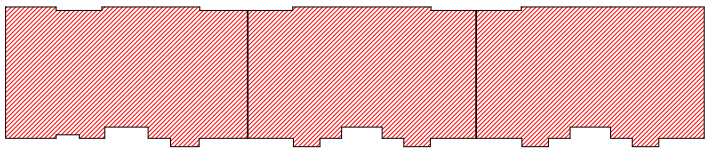

sastumros nomrebis farTi: ----------501.9 m²
sacxovrebeli farTi: ----------971.8 m²
sazafxulo farTi: ----------167.4 m²
kibeebis liftebis da koridorebis saerTo farTi: -------- 205.4 m²

± 0.00=454.55

S.p.s `partniori2~			q. Tbilisi, sof. diRomi, farsadanis q. # 9, S.p.s. ~partniori2~-is kuTvnil miwis nakveTze mravalfunqciuri Senobis arqiteqturuli proeqti (sacxovrebeli, komerciuli, sastumro)	
Tanamdeboba	xelmowera	qvari	arqiteqturuli nawili	dakveTa #
direqtori:		r. iakobiZe		
pr. mT. arq.		l. xuaSvili		
avtorebi:		g. gvancelaZe	gegma +24.11 niSn.-ze	masStabi: 1:200
		i. kvaracelia		stad. / furc. / raod.
Seasrula:		l. xuaSvili		a / a-10 / 27
		g. gvancelaZe		

10 sartulis gegma +28.19 niSn.-ze

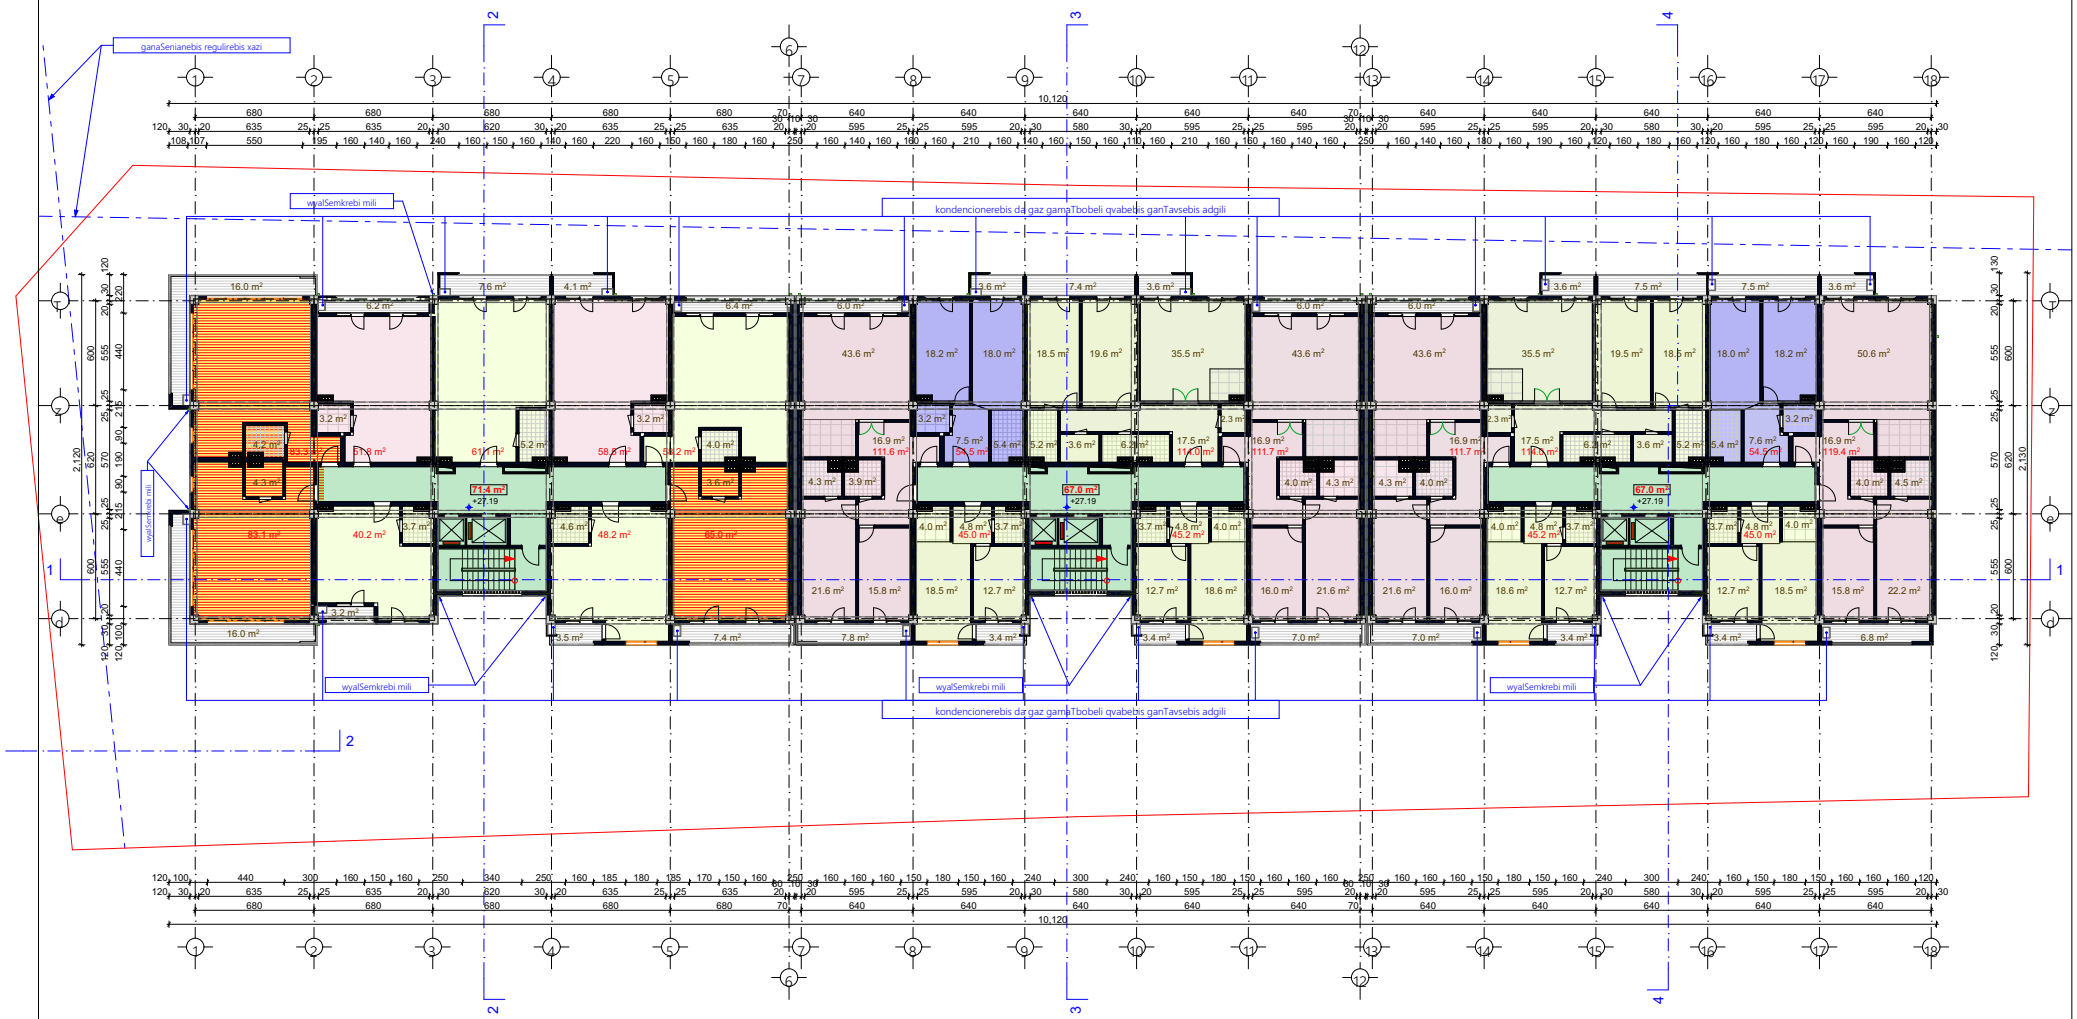

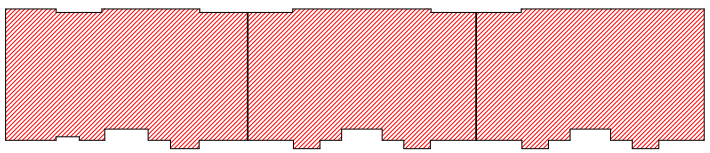

$K_{2(+27.95)}$=1852.9

sastumros nomrebis farTi: ----------501.9 m^2
sacxovrebeli farTi: ----------971.8 m^2
sazafxulo farTi: ----------167.4 m^2
kibeebis liftebis da koridorebis saerTo farTi: -------- 205.4 m^2

± 0.00=454.55

S.p.s `partniori2~			q. Tbilisi, sof. diRomi, farsadanis q. # 9, S.p.s. ~partniori2~-is kuTvnil miwis nakveTze mravalfunqciuri Senobis arqiteqturuli proeqti (sacxovrebeli, komerciuli, sastumro)	
Tanamdeboba	xelmowera	qvari	arqiteqturuli nawili	dakveTa #
direqtori:		r. iakobiZe		
pr. mT. arq.		l. xuaSvili		
avtorebi:		g. gvancelaZe	gegma +28.19 niSn.-ze	maSstabi: 1:200
		i. kvaracelia		stad. / furc. / raod.
Seasrula:		l. xuaSvili		a / a-11 / 27
		g. gvancelaZe		

11 sartulis gegma +30.27 niSn.-ze

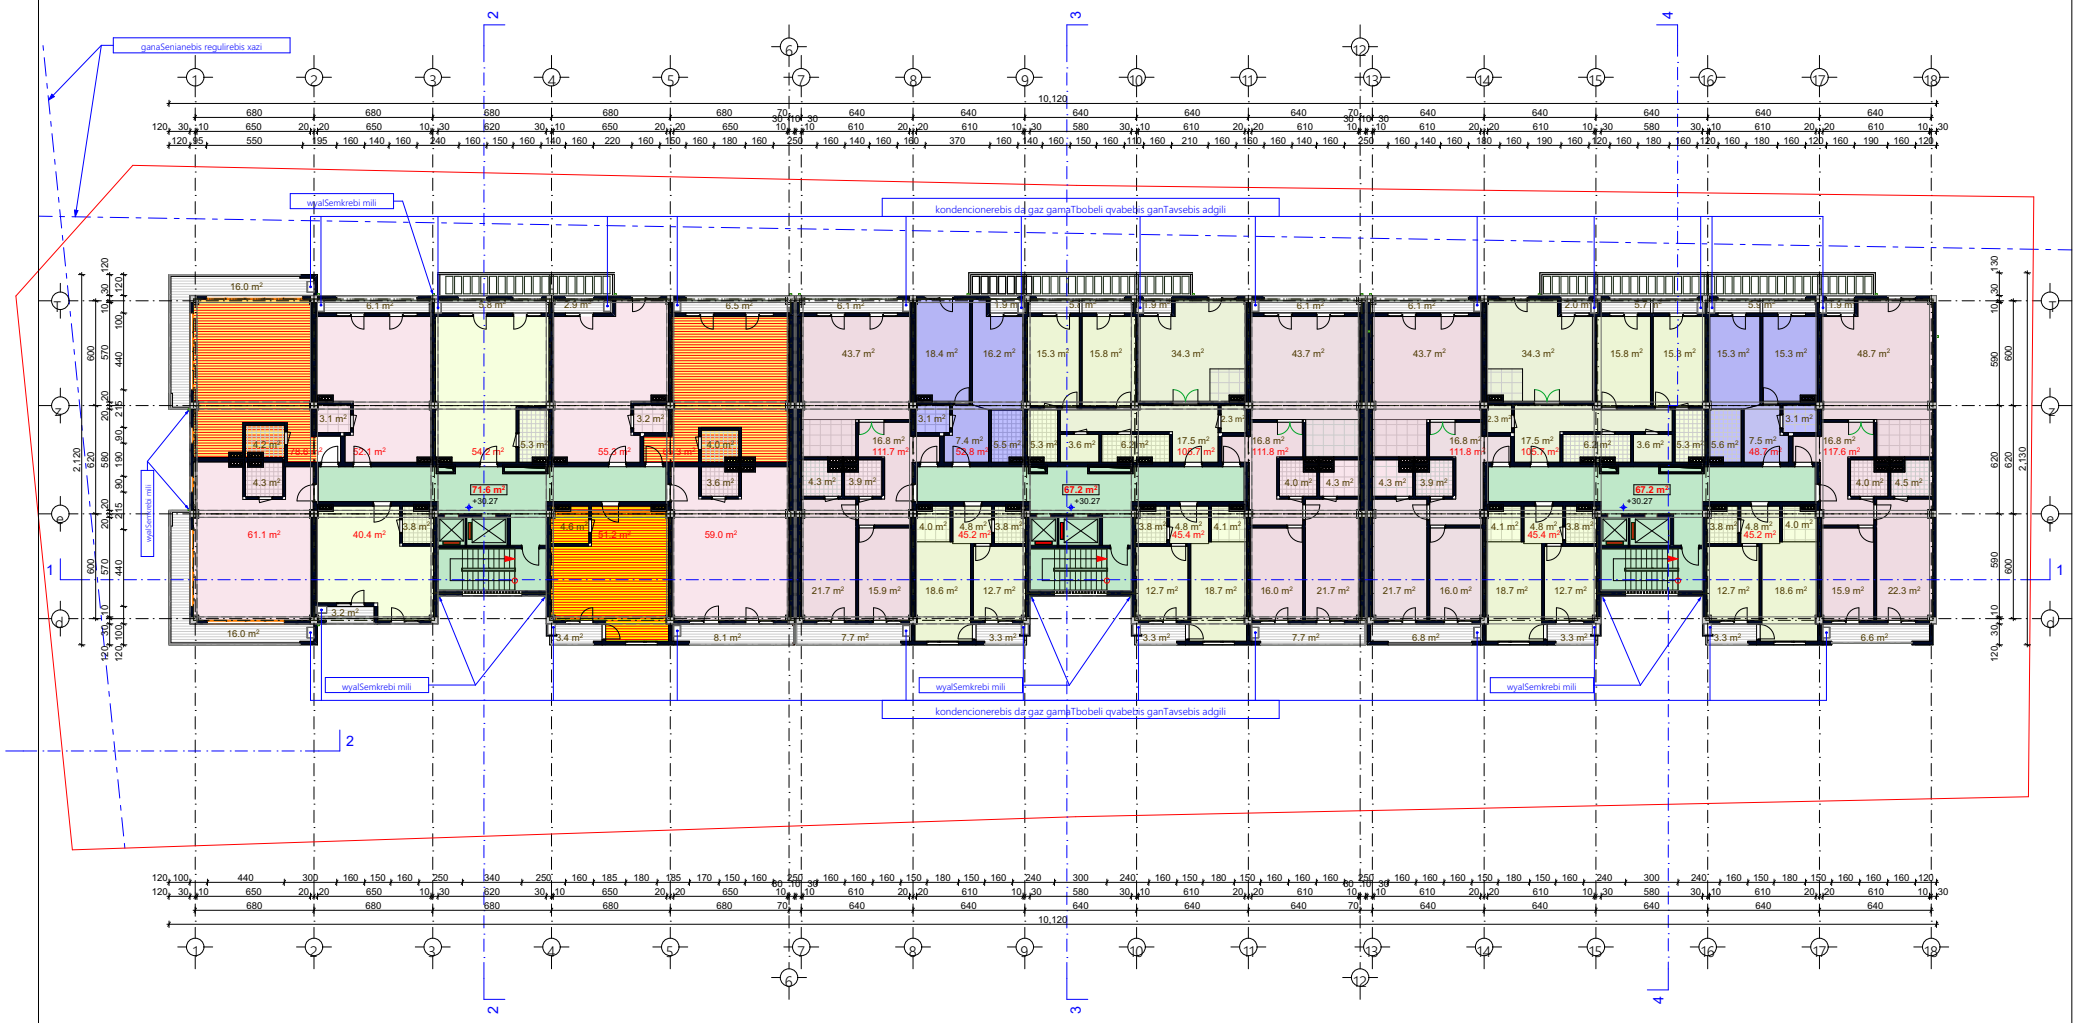

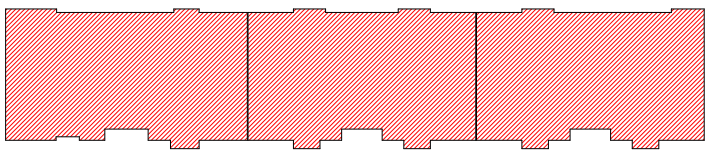

sastumros nomrebis farTi: ---------- 492.9 m²
sacxovrebeli farTi: ---------- 947.0 m²
sazafxulo farTi: ---------- 153.4 m²
kibeebis liftebis da koridorebis saerTo farTi: -------- 206.0 m²

± 0.00=454.55

S.p.s `partniori2~			q. Tbilisi, sof. diRomi, farsadanis q. # 9, S.p.s. ~partniori2~-is kuTvnil miwis nakveTze mravalfunqciuri Senobis arqiteqturuli proeqti (sacxovrebeli, komerciuli, sastumro)	
Tanamdeboba	xelmowera	qvari	arqiteqturuli nawili	dakveTa #
direqtori:		r. iakobiZe		
pr. mT. arq.		l. xuxaSvili		
avtorebi:		g. gvancelaZe	gegma +30.27 niSn.-ze	maxStabi: 1:200
		i. kvaracelia		stad. / furc. / raod.
		l. xuxaSvili		a / a-12 / 27
Seasrula:		g. gvancelaZe		

12 sartulis gegma +33.35 niSn.-ze

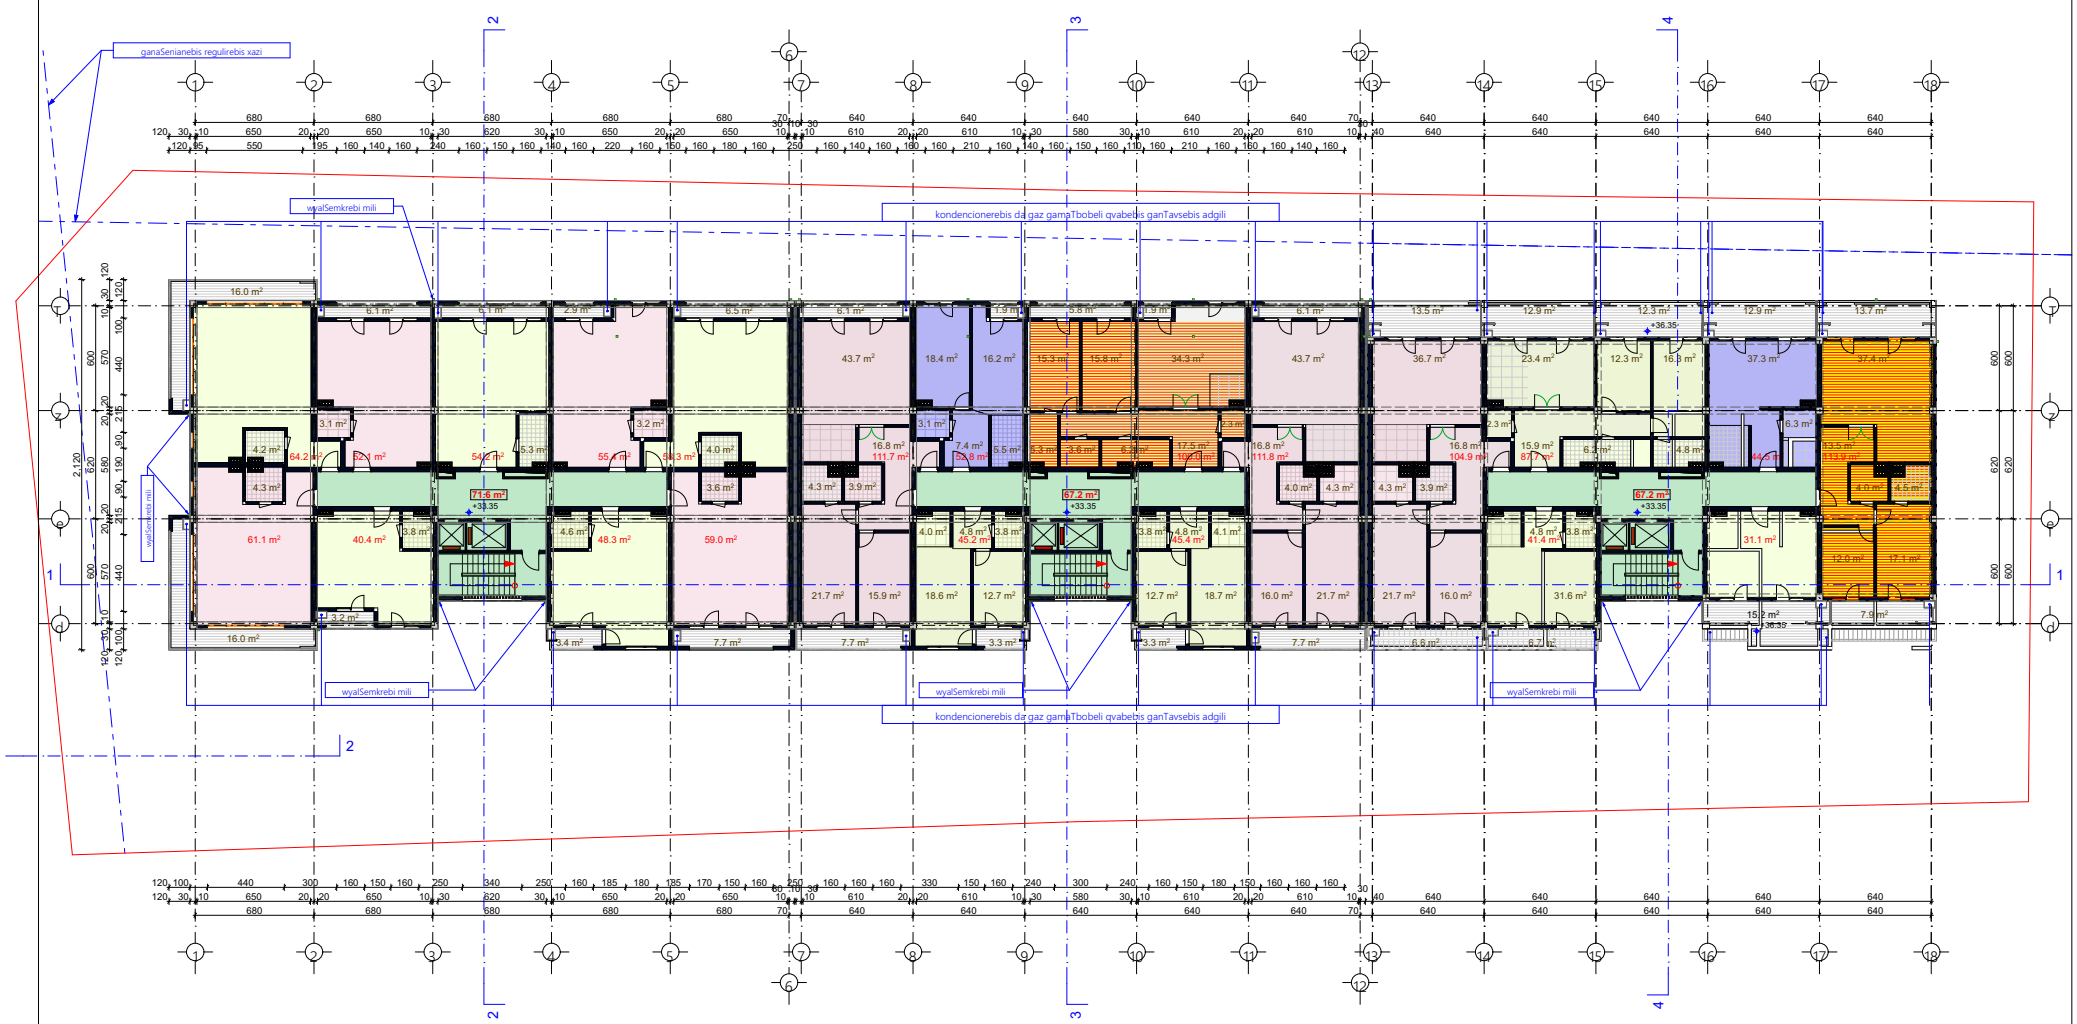

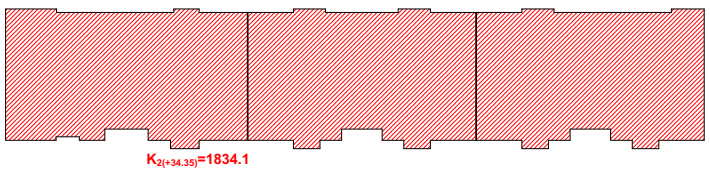

sastumros nomrebis farTi: ---------- 492.9 m²
sacxovrebeli farTi: ---------- 947.0 m²
sazafxulo farTi: ---------- 153.4 m²
kibeebis liftebis da koridorebis saerTo farTi: -------- 206.0 m²

± 0.00=454.55

S.p.s `partniori2~			q. Tbilisi, sof. diRomi, farsadanis q. # 9, S.p.s. ~partniori2~-is kuTvnil miwis nakveTze mravalfunqciuri Senobis arqiteqturuli proeqti (sacxovrebeli, komerciuli, sastumro)	
Tanamdeboba	xelmowera	qvari	arqiteqturuli nawili	dakveTa #
direqtori:		r. iakobiZe		
pr. mT. arq.		l. xuaSvili		
avtorebi:		g. gvancelaZe	gegma +33.35 niSn.-ze	maSstabi: 1:200
		i. kvaracelia		stad. / furc. / raod.
Seasrula:		l. xuaSvili		a / a-13 / 27
		g. gvancelaZe		

13 sartulis gegma +36.43 niSn.-ze

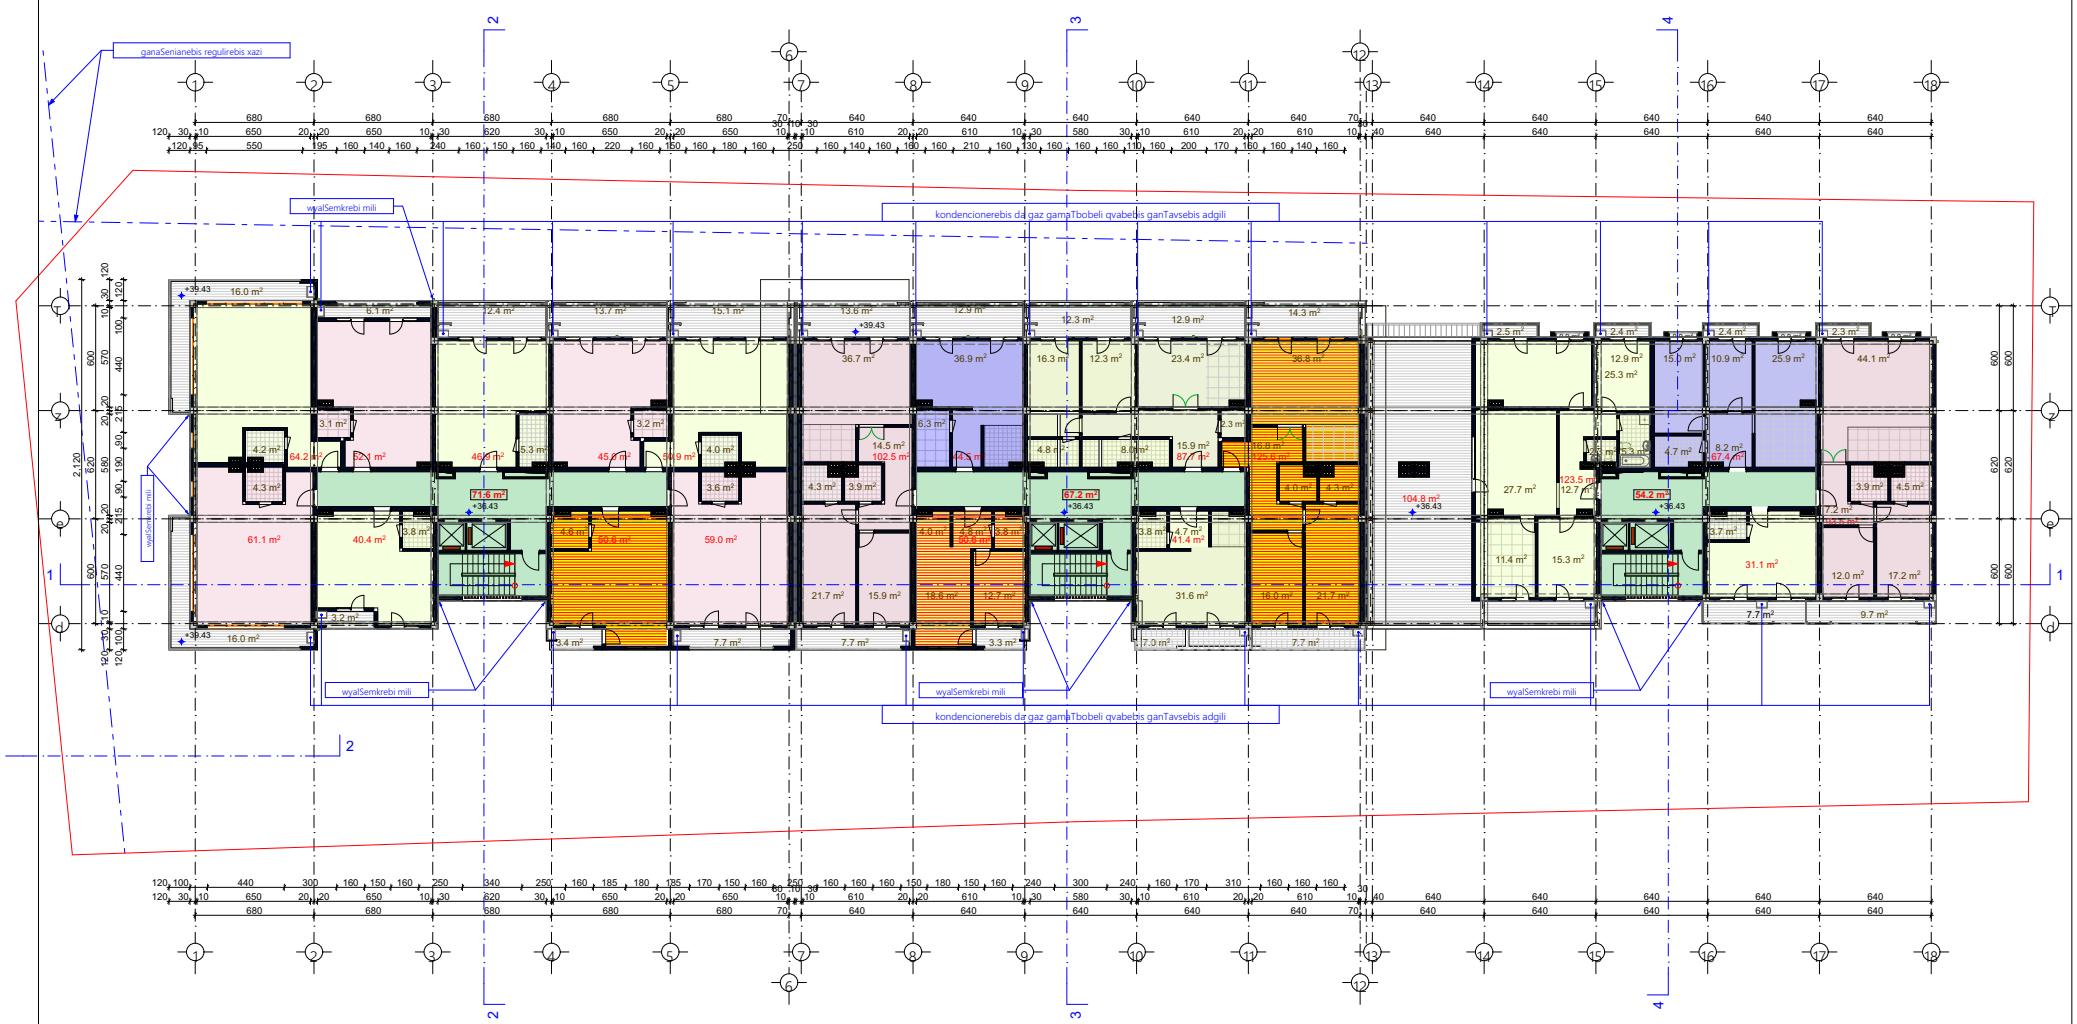

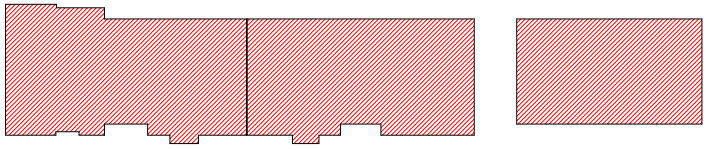

$K_{2(+37.55)}$=1538.8

sastumros nomrebis farTi: ---------- 467.9 m²
sacxovrebeli farTi: ---------- 741.7 m²
sazafxulo farTi: ---------- 320.7 m²
kibeebis liftebis da koridorebis saerTo farTi: -------- 193 m²

± 0.00=454.55

S.p.s `partniori2~			q. Tbilisi, sof. diRomi, farsadanis q. # 9, S.p.s. ~partniori2~-is kuTvnil miwis nakveTze mravalfunqciuri Senobis arqiteqturuli proeqti (sacxovrebeli, komerciuli, sastumro)	
Tanamdeboba	xelmowera	qvari	arqiteqturuli nawili	dakveTa #
direqtori:		r. iakobiZe		
pr. mT. arq.		l. xuxaSvili		
avtorebi:		g. gvancelaZe		
		i. kvaraceliia	gegma +36.43 niSn.-ze	masStabi: 1:200
		l. xuxaSvili		stad. / furc. / raod.
Seasrula:		g. gvancelaZe		a / a-14 / 27

14 sartulis gegma +39.61 niSn.-ze

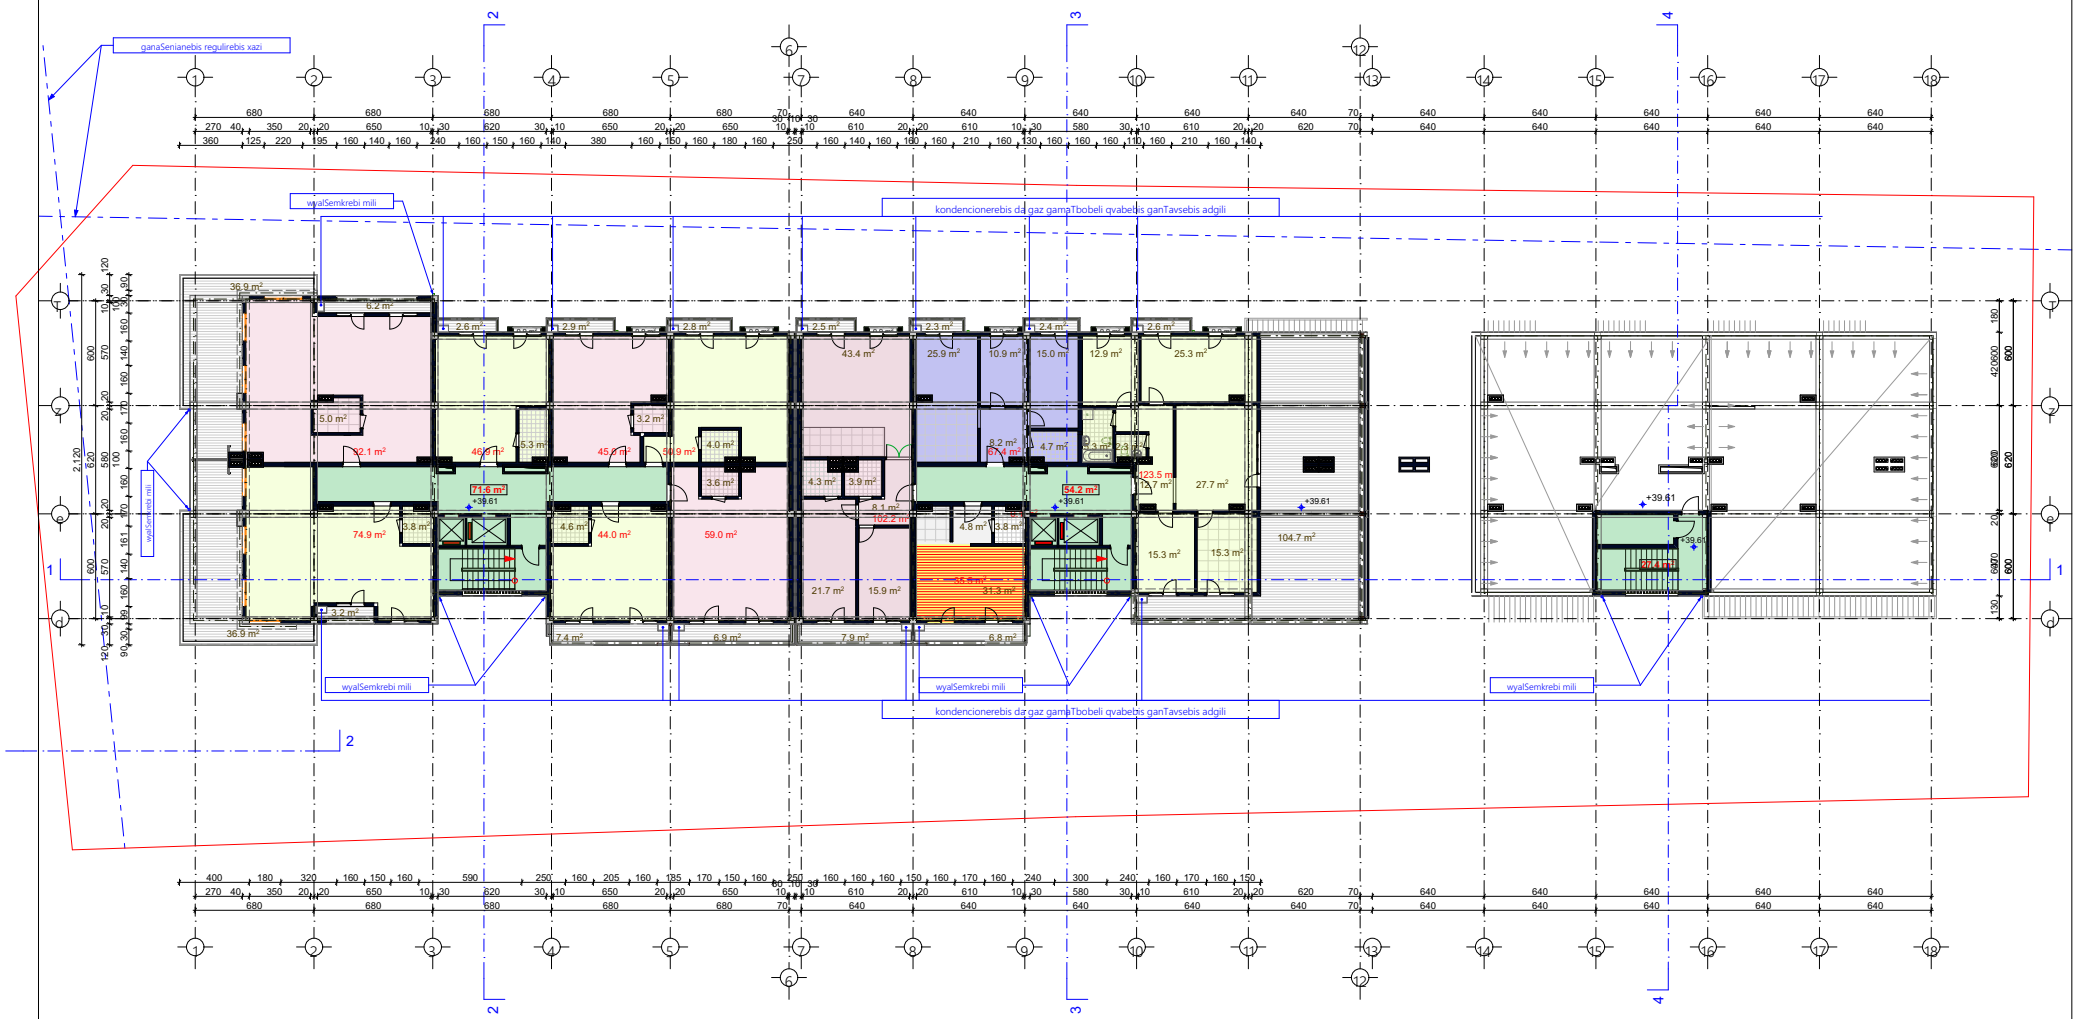

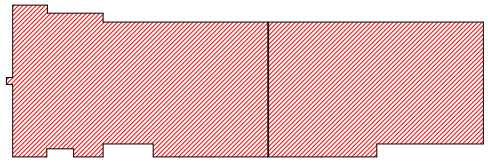

$K_{2(+40.75)}$=988.1

sastumros nomrebis farTi:	412.8 m²
sacxovrebeli farTi:	649.9 m²
sazafxulo farTi:	375.8 m²
kibeebis liftebis da koridorebis saerTo farTi:	180.0 m²

± 0.00=454.55

S.p.s `partniori2~			q. Tbilisi, sof. diRomi, farsadanis q. # 9, S.p.s. ~partniori2~-is kuTvnil miwis nakveTze mravalfunqciuri Senobis arqiteqturuli proeqti (sacxovrebeli, komerciuli, sastumro)	
Tanamdeboba	xelmowera	qvari	arqiteqturuli nawili	dakveTa #
direqtori:		r. iakobiZe		
pr. mT. arq:		i. xvaSoli		
		g. gvancelaZe		
avtorebi:		i. kvaraCelia		
		i. xvaSoli	gegma +39.61 niSn.-ze	masStabi: 1:200
Seasrula:		g. gvancelaZe		stad. | barc. | raod.
				a | a-15 | 27

15 sartulis gegma *+42.59* niSn.-ze

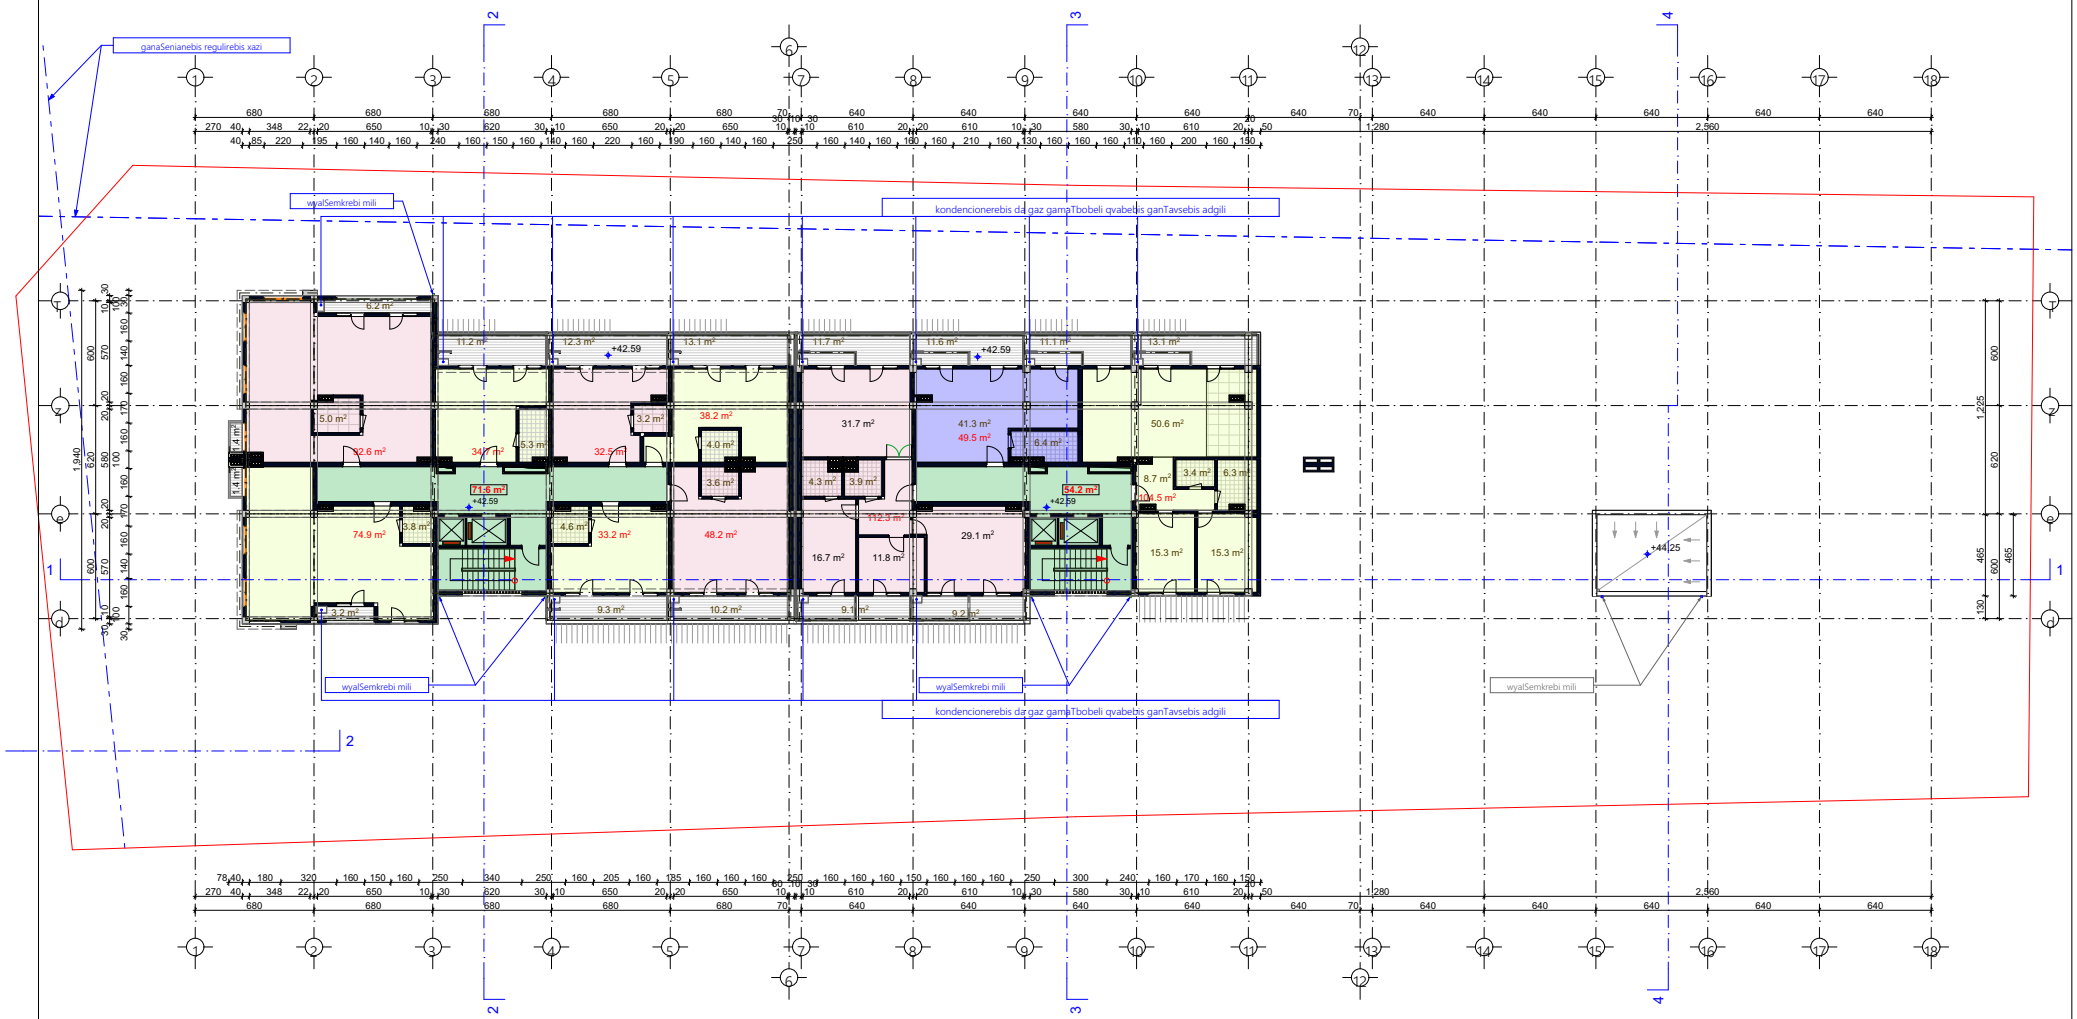

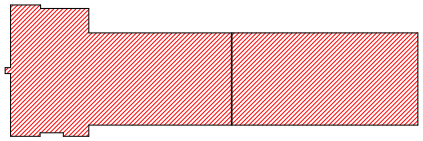

$K_{2(+43.95)}$=821.3

sastumros nomrebis farTi: ----------354.3 m²
sacxovrebeli farTi: ----------266.3 m²
sazafxulo farTi: ----------134.1 m²
kibeebis liftebis da koridorebis saerTo farTi: -------- 125.8 m²

± 0.00=454.55

S.p.s `partniori2~			q. Tbilisi, sof. diRomi, farsadanis q. # 9, S.p.s. ~partniori2~-is kuTvnil miwis nakveTze mravalfunqciuri Senobis arqiteqturuli proeqti (sacxovrebeli, komerciuli, sastumro)	
Tanamdeboba	xelmowera	qvari	arqiteqturuli nawili	dakveTa #
direqtori:		r. iakobiZe		
pr. mT. arq.		l. xuaSvili		
avtorebi:		g. gvancelaZe		
		i. kvaracelia	gegma **+42.59** niSn.-ze	maxStabi: 1:200
		l. xuaSvili		stad. / furc. / raod.
Seasrula:		g. gvancelaZe		a / a-16 / 27

16 sartulis gegma +45.67 niSn.-ze

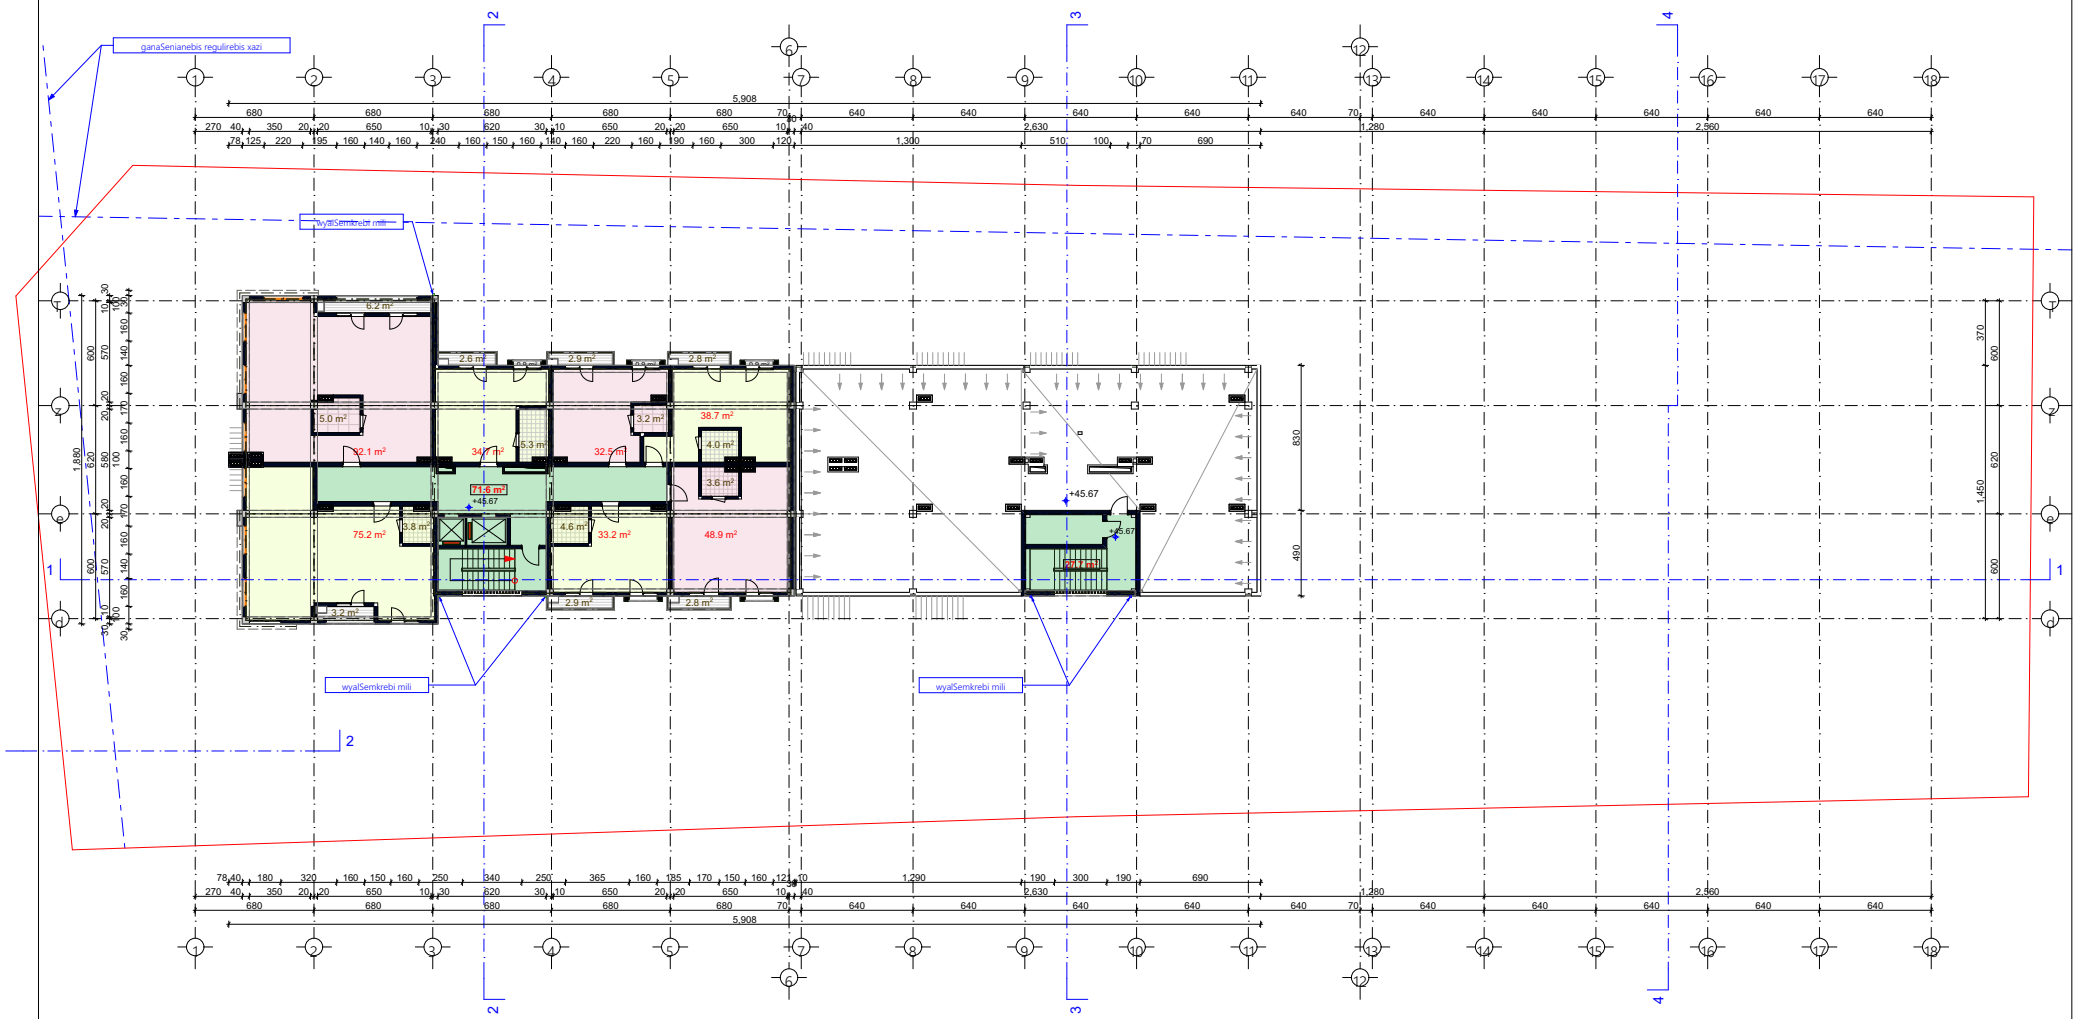

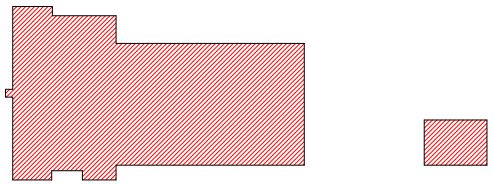

$K_{2(+48.60)}$=503.5

sastumros nomrebis farTi: ----------355.3 m²
sazafxulo farTi: ----------26.1 m²
kibeebis liftebis da koridorebis saerTo farTi: -------- 99.3 m²

± 0.00=454.55

S.p.s `partniori2~			q. Tbilisi, sof. diRomi, farsadanis q. # 9, S.p.s. ~partniori2~-is kuTvnil miwis nakveTze mravalfunqciuri Senobis arqiteqturuli proeqti (sacxovrebeli, komerciuli, sastumro)	
Tanamdeboba	xelmowera	qvari	arqiteqturuli nawili	dakveTa #
direqtori:		r. iakobiZe		
pr. mT. arq.		l. xuaqSvili		
avtorebi:		g. gvancelaZe	gegma +45.67 niSn.-ze	maSstabi: 1:200
		i. kvaracelia		stad. / furc. / raod.
Seasrula:		l. xuaqSvili		a / a-17 / 27
		g. gvancelaZe		

17 sartulis gegma **+48.75** niSn.-ze

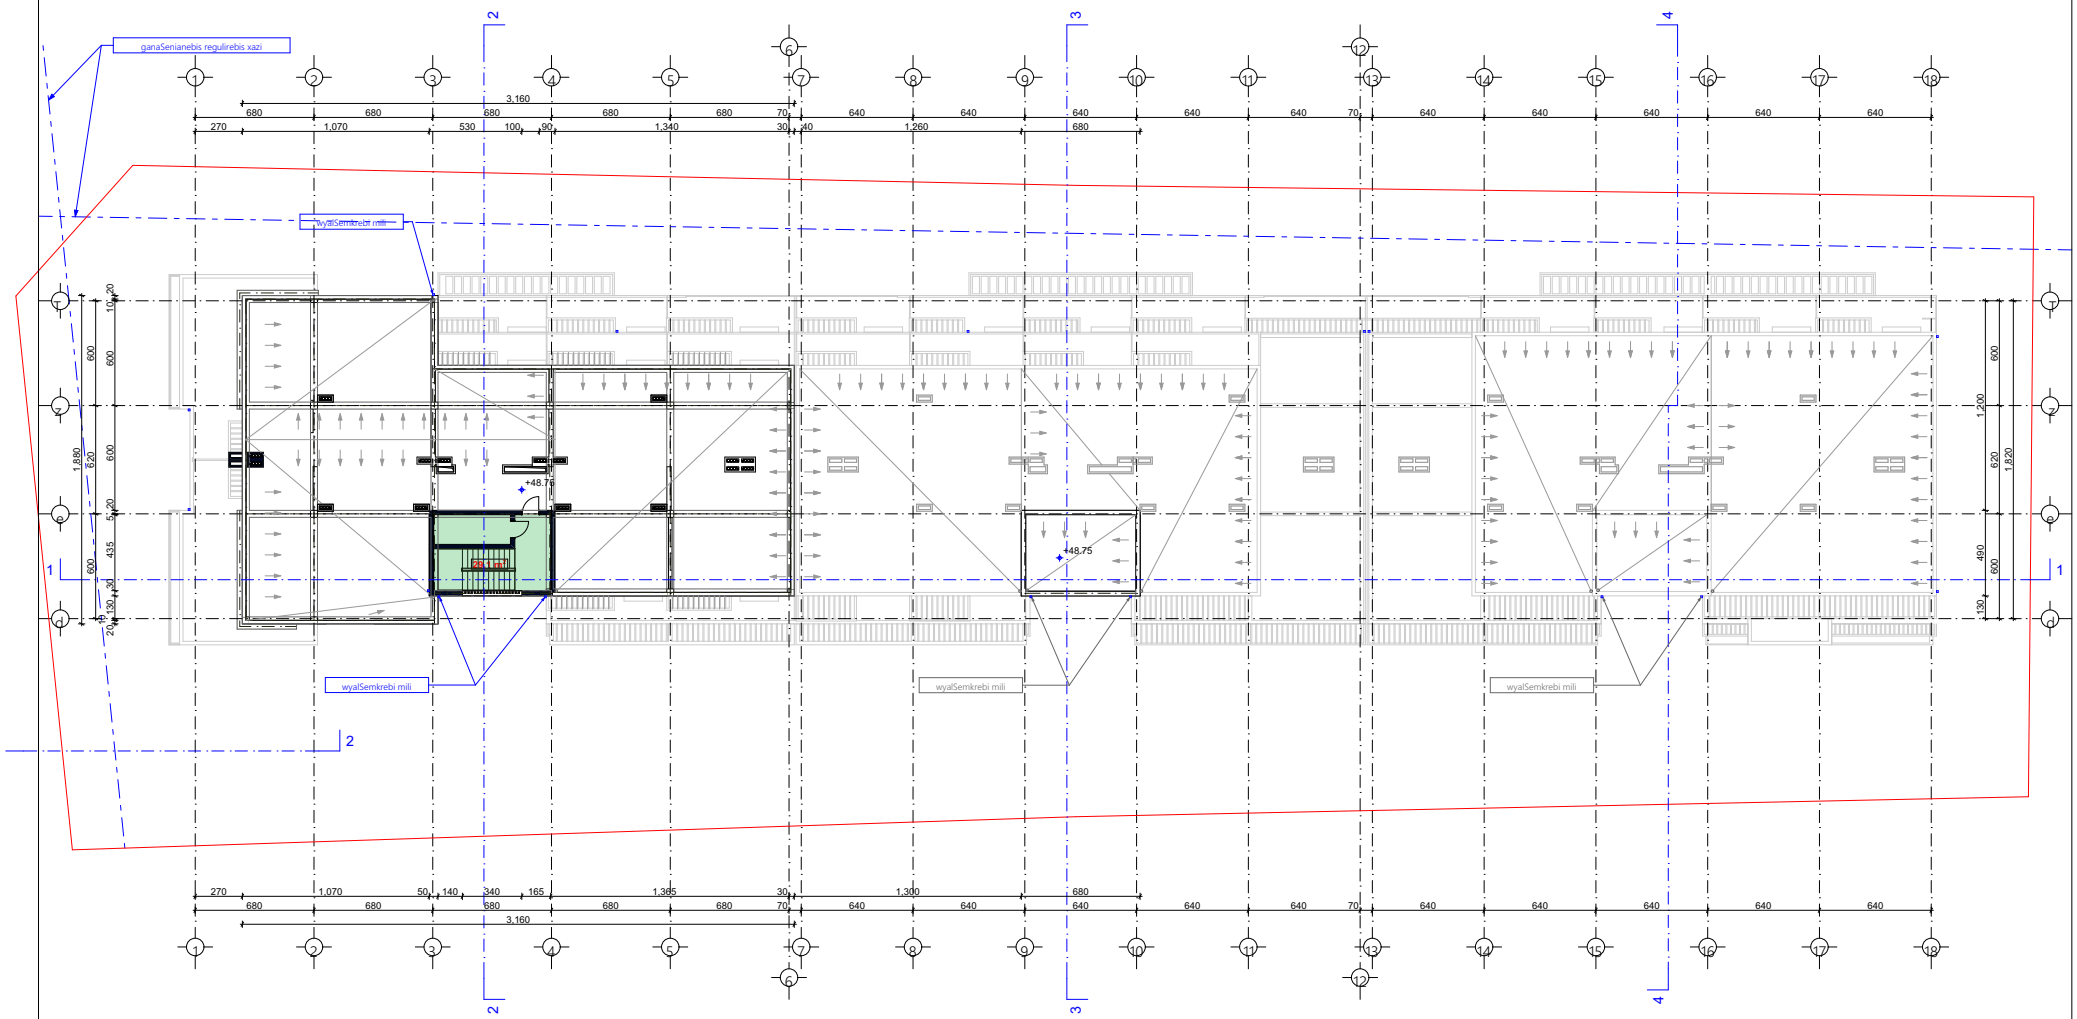

$K_{2(+53.65)}$=35.3

kibeebis liftebis da koridorebis saerTo farTi: -------- 35.3 m²

± 0.00=454.55

S.p.s `partniori2~			q. Tbilisi, sof. diRomi, farsadanis q. # 9, S.p.s. ~partniori2~-is kuTvnil miwis nakveTze mravalfunqciuri Senobis arqiteqturuli proeqti (sackovrebeli, komerciuli, sastumro)	
Tanamdeboba	xelmowera	qvari	arqiteqturuli nawili	dakveTa #
direqtori:		r. iakobiZe		
pr. inT. arq:		i. xvaSoli		
		g. gvancelaZe		
avtorebi:		i. kvaraceliа		
		i. xvaSoli	gegma **+48.75** niSn.-ze	maSstabi: 1:200
		g. gvancelaZe		stad. | barc. | raod.
Seasrula:			-	a | a-18 | 27

1 sartulis gegma *+0.00* niSn.-ze

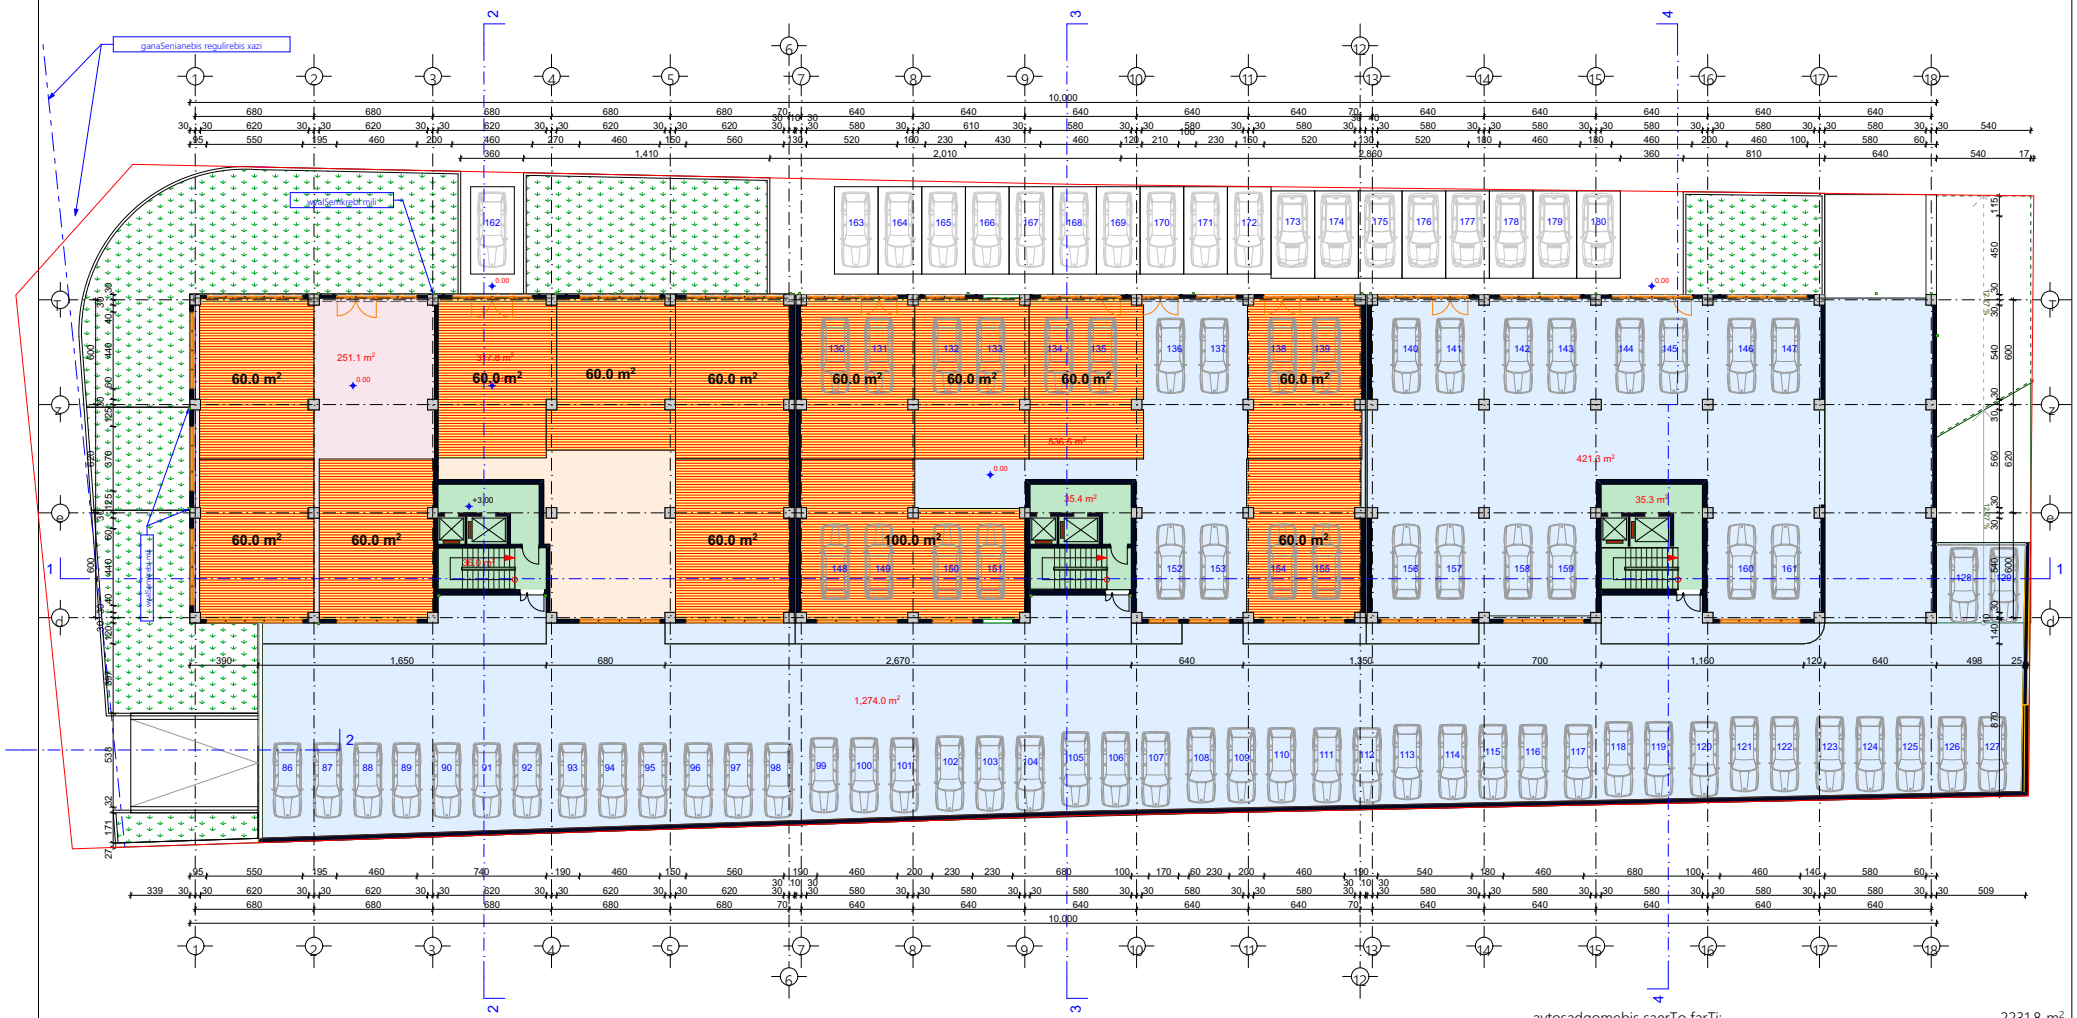

avtosadgomebis saerTo farTi: ---------- 2231.8 m²

komerciuli farTi: ----------568.9 m²

kibeebis liftebis da koridorebis saerTo farTi: -------- 106.7 m²

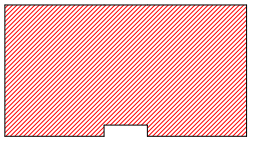

$K_{2(+3.00)}$=640.6

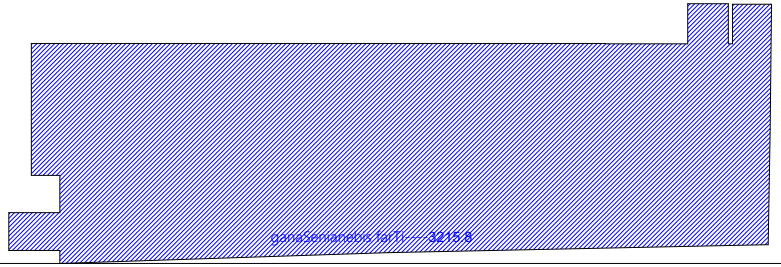

± 0.00=454.55

S.p.s `partniori2~			q. Tbilisi, sof. diRomi, farsadanis q. # 9, S.p.s. ~partniori2'-is kuTvnil miwis nakveTze mravalfunqciuri Senobis arqiteqturuli proeqti (sacxovrebeli, komerciuli, sastumro)	
Tanamdeboba	xelmowera	qvari	arqiteqturuli nawili	dakveTa #
direqtori:		r. iakobiZe		
pr. mT. arq.		l. xuqaSvili		
avtorebi:		g. gvancelaZe		
		i. kvaracelia	gegma +0.00 niSn.-ze	masStabi: 1:200
		l. xuqaSvili		
Seasrula:		g. gvancelaZe		

stad	furc	raod
a	a-3	27

-1 sartulis gegma -3.00 niSn.-ze

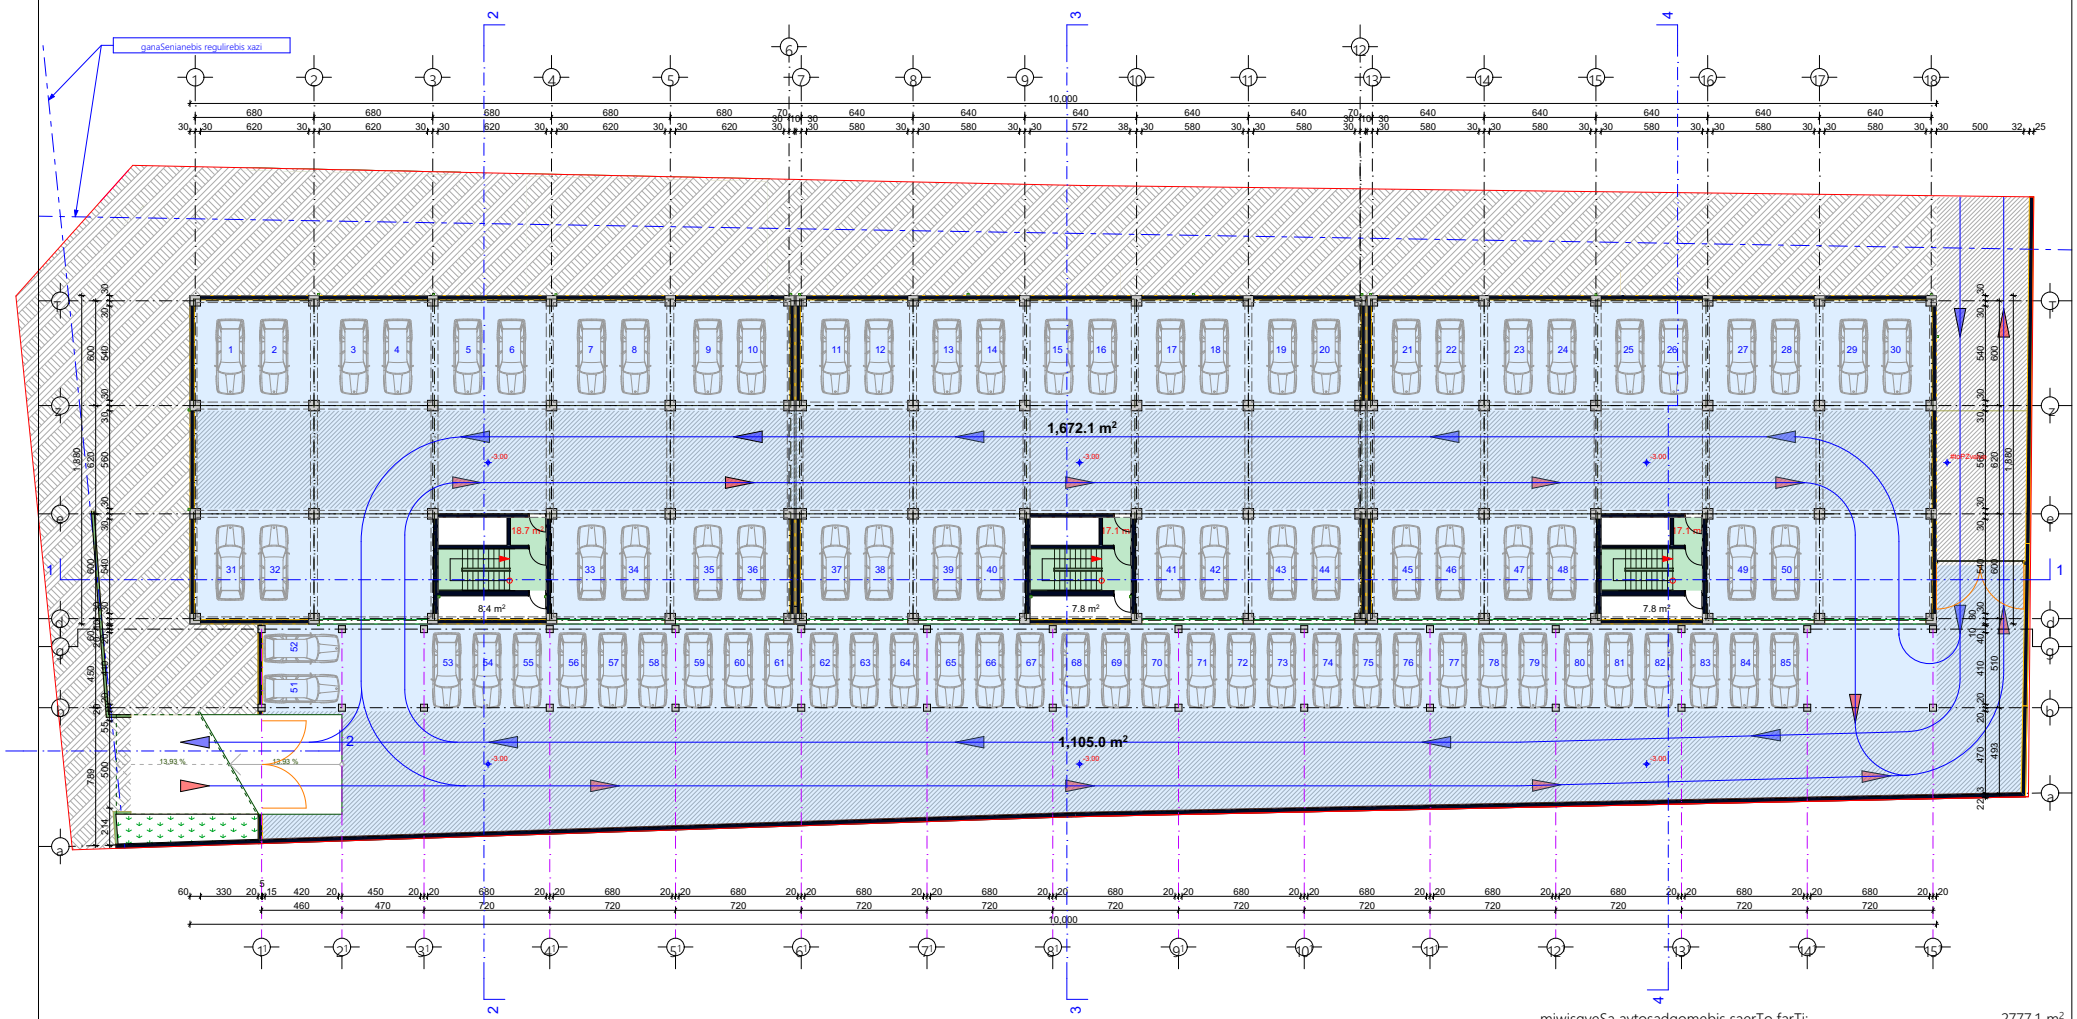

miwisqveSa avtosadgomebis saerTo farTi: ---------- 2777.1 m²

kibeebis liftebis da koridorebis saerTo farTi: -------- 52.9 m²

damxmare faTi: ---------- 24.0 m²

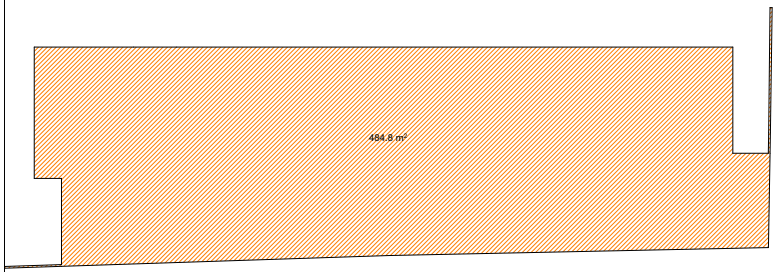

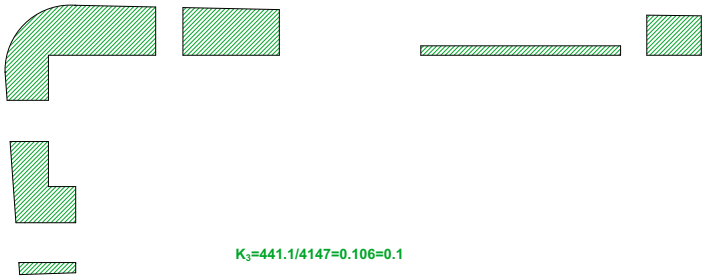

K_1=3030.3/4147=0.73=0.7

K_3=441.1/4147=0.106=0.1

± 0.00=454.55

S.p.s `partniori2~			q. Tbilisi, sof. diRomi, farsadanis q. # 9, S.p.s. ~partniori2'-is kuTvnil miwis nakveTze mravalfunqciuri Senobis arqiteqturuli proeqti (sacxovrebeli, komerciuli, sastumro)	
Tanamdeboba	xelmowera	qvari	arqiteqturuli nawili	dakveTa #
direqtori:		r. iakobiZe		
pr. mT. arq.		l. xuaSvili		
avtorebi:		g. gvancelaZe		
		i. kvaracxelia	gegma -3.00 niSn.-ze	masStabi: 1:200
		l. xuaSvili		stad. / furc. / raod.
Seasrula:		g. gvancelaZe		a / a-2 / 27

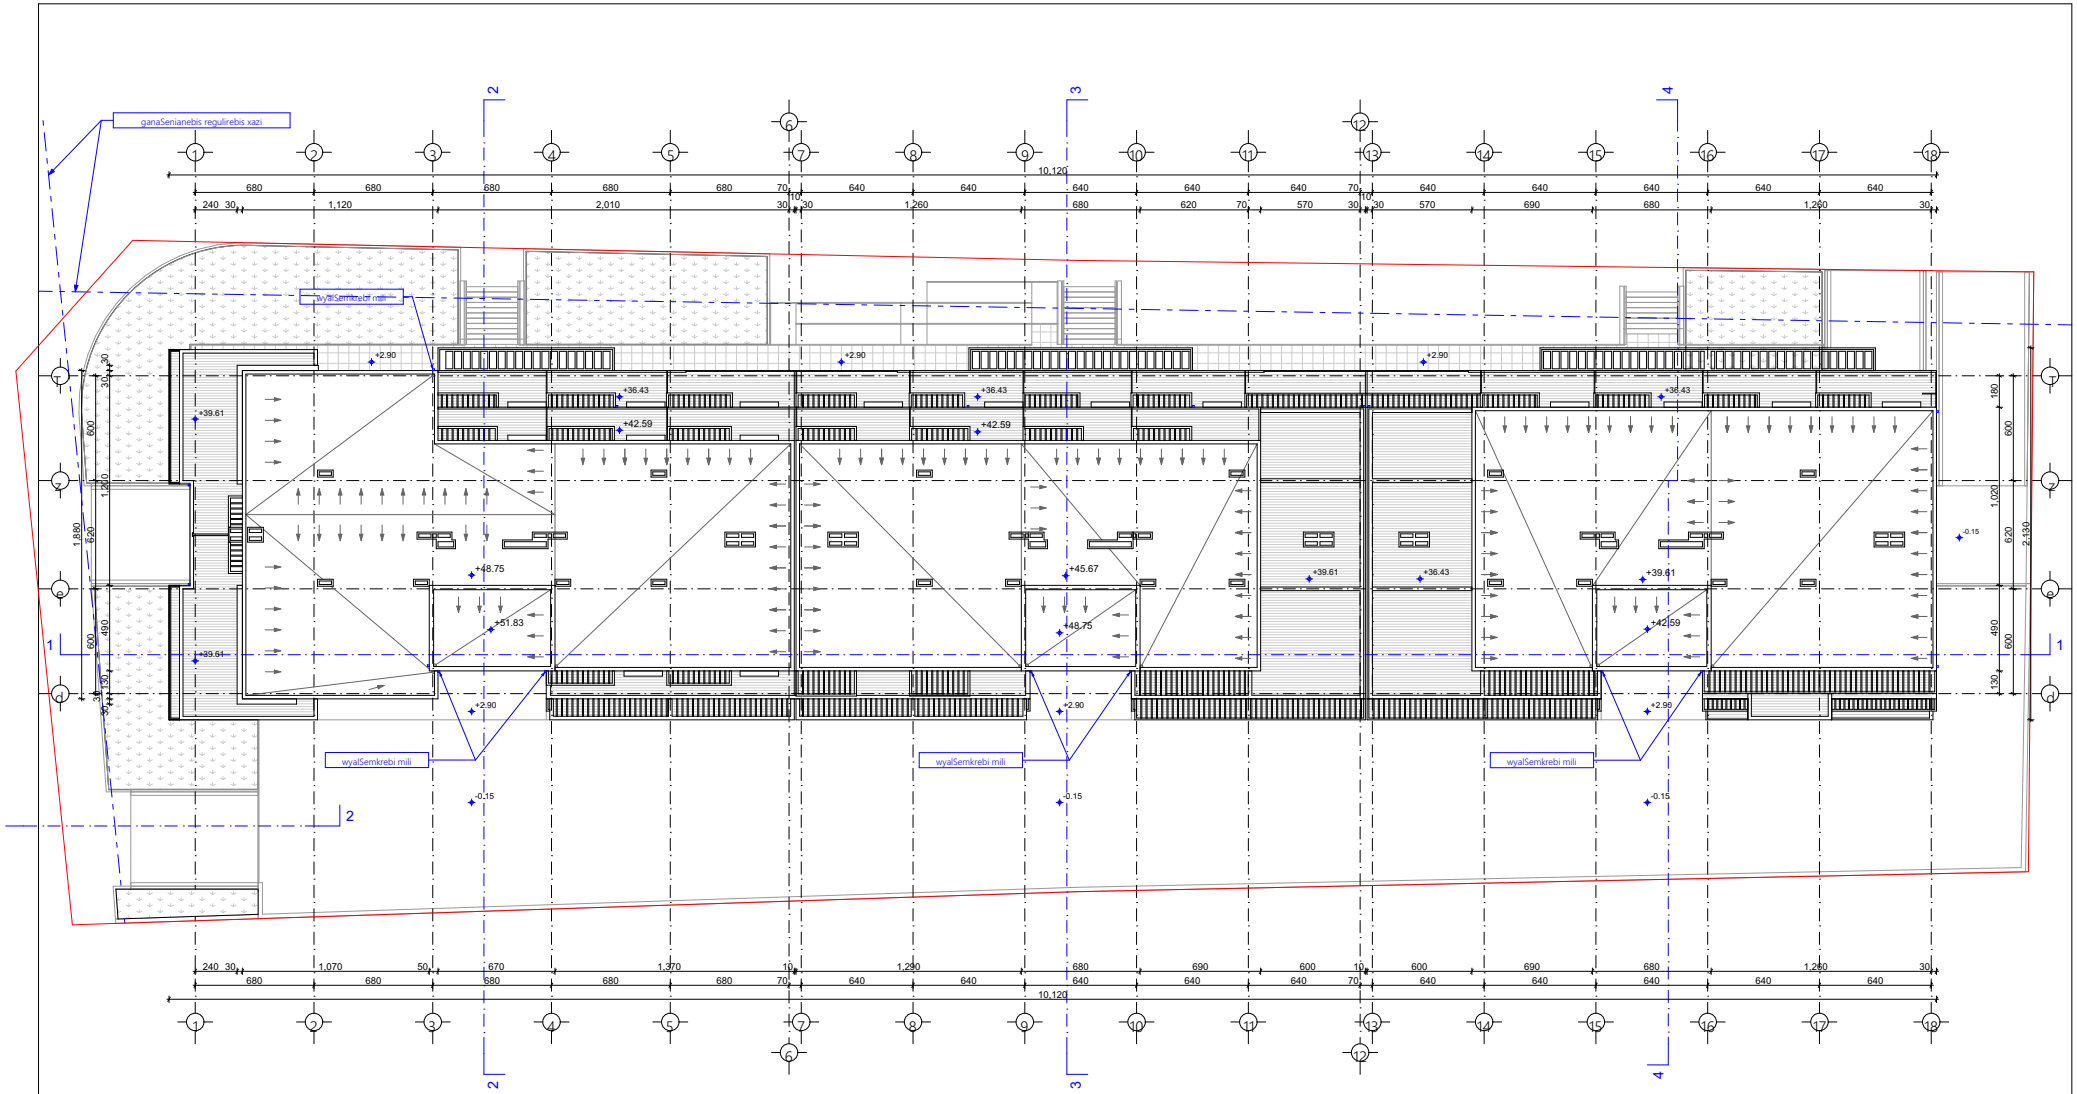

± 0.00=454.55

S.p.s `partniori2~			q. Tbilisi, sof. diRomi, farsadanis q. # 9, S.p.s. ~partniori2~-is kuTvnil miwis nakveTze mravalfunqciuri Senobis arqiteqturuli proeqti (sacxovrebeli, komerciuli, sastumro)	
Tanamdeboba	xelmowera	qvari	arqiteqturuli nawili	dakveTa #
direqtori:		r. iakobiZe		
pr. mT. arq.		l. xuxaSvili		
avtorebi:		g. gvancelaZe		
		i. kvaracelia	saxuravis gegma	masStabi: 1:200
		l. xuxaSvili		
Seasrula:		g. gvancelaZe		

stad.	furc.	raod.
a	a-19	27

2 sartulis gegma *+3.08* niSn.-ze
(antresolis gegma)

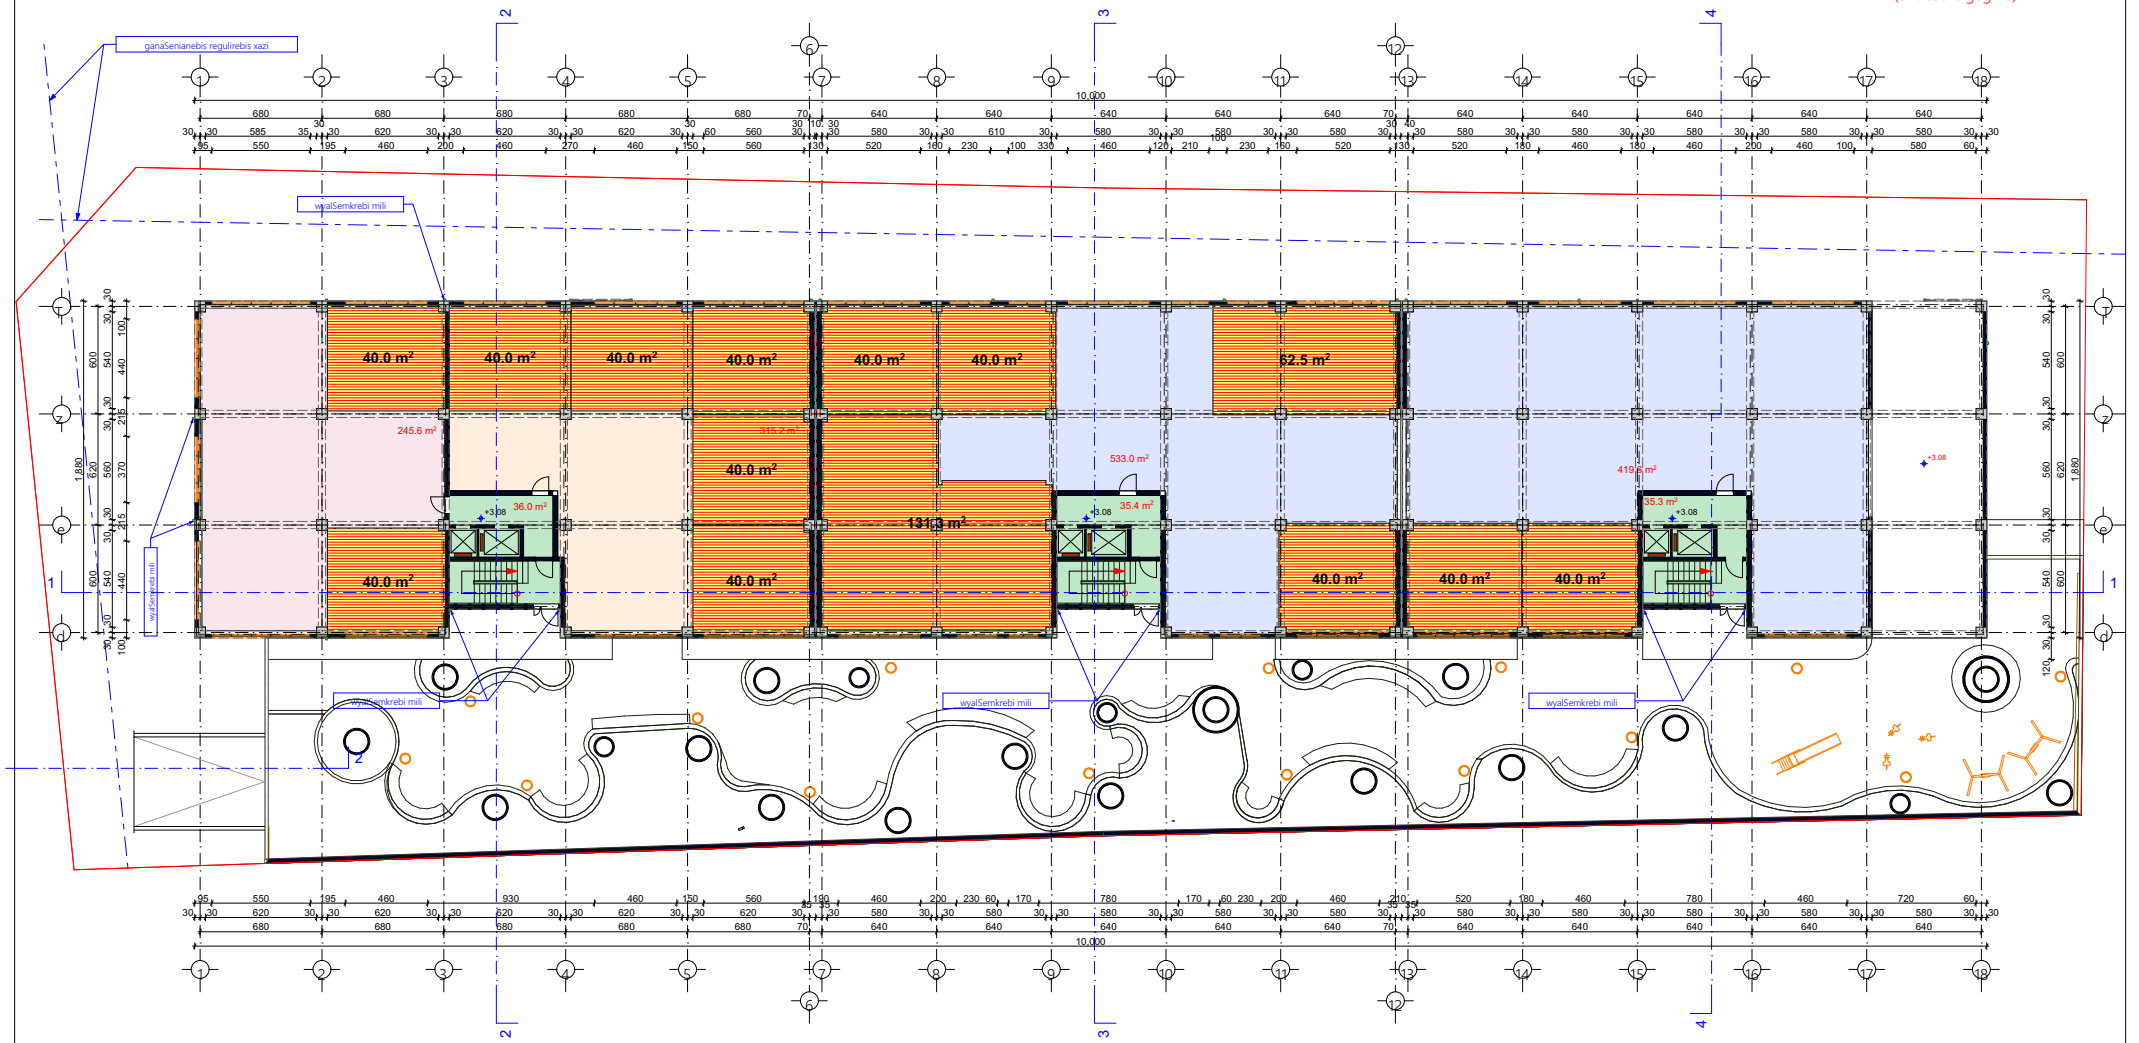

komerciuli farTi: ---------- 1513.4 m²
kibeebis liftebis da koridorebis saerTo farTi: -------- 106.7 m²

± 0.00=454.55

S.p.s `partniori2~			q. Tbilisi, sof. diRomi, farsadanis q. # 9, S.p.s. ~partniori2`-is kuTvnil miwis nakveTze mravalfunqciuri Senobis arqiteqturuli proeqti (sarvovrebeli, komerciuli, sastumro)	
Tanamdeboba	xelmowera	qvari	arqiteqturuli nawili	dakveTa #
direqtori:		r. jakobiZe		
pr. mT. arq.		l. xuraSvili		
avtorebi:		g. gvancelaZe	gegma **+3.08** niSn.-ze antresolis gegma	masStabi: 1:200
		i. kvaracelia		stad. / furc. / raod.
		l. xuraSvili		a / a-4 / 27
Seasrula:		g. gvancelaZe		

3 sartulis gegma +5.63 niSn.-ze

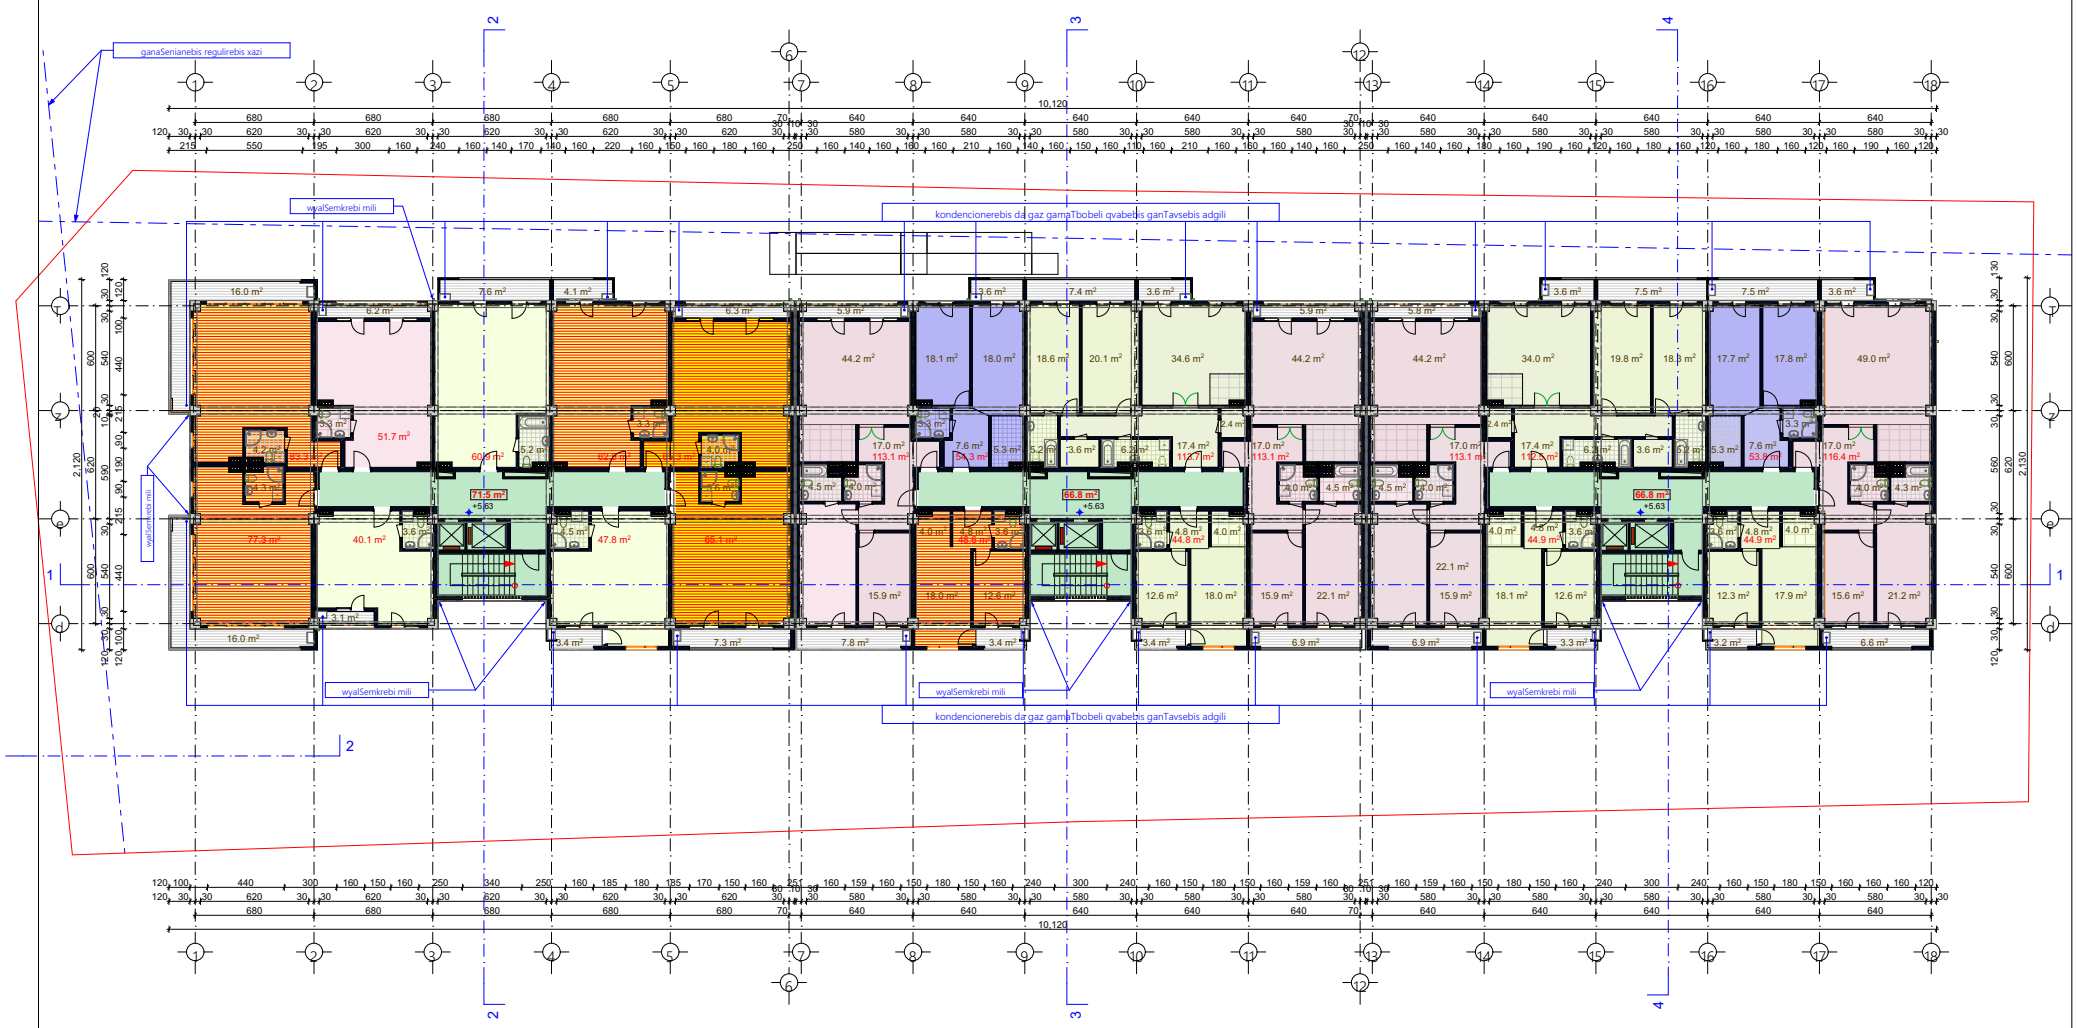

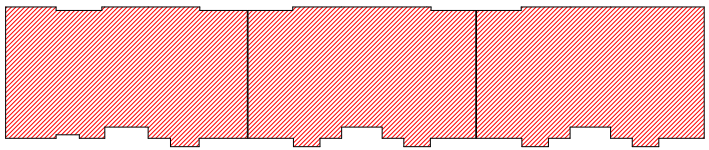

sastumros nomrebis farTi: ----------502.0 m²
sacxovrebeli farTi: ----------969.4 m²
sazafxulo farTi: ----------165.9 m²
kibeebis liftebis da koridorebis saerTo farTi: -------- 205.1 m²

± 0.00=454.55

S.p.s `partniori2~			q. Tbilisi, sof. diRomi, farsadanis q. # 9, S.p.s. ~partniori2~-is kuTvnil miwis nakveTze mravalfunqciuri Senobis arqiteqturuli proeqti (sacxovrebeli, komerciuli, sastumro)	
Tanamdeboba	xelmowera	qvari	arqiteqturuli nawili	dakveTa #
direqtori:		r. iakobiZe		
pr. mT. arq.		l. xuaSvili		
avtorebi:		g. gvancelaZe	gegma +5.63 niSn.-ze	masStabi: 1:200
		i. kvaracelia		
		l. xuaSvili		
Seasrula:		g. gvancelaZe		

stad.	furc.	raod.
a	a-5	27

4 sartulis gegma *+8.71* niSn.-ze

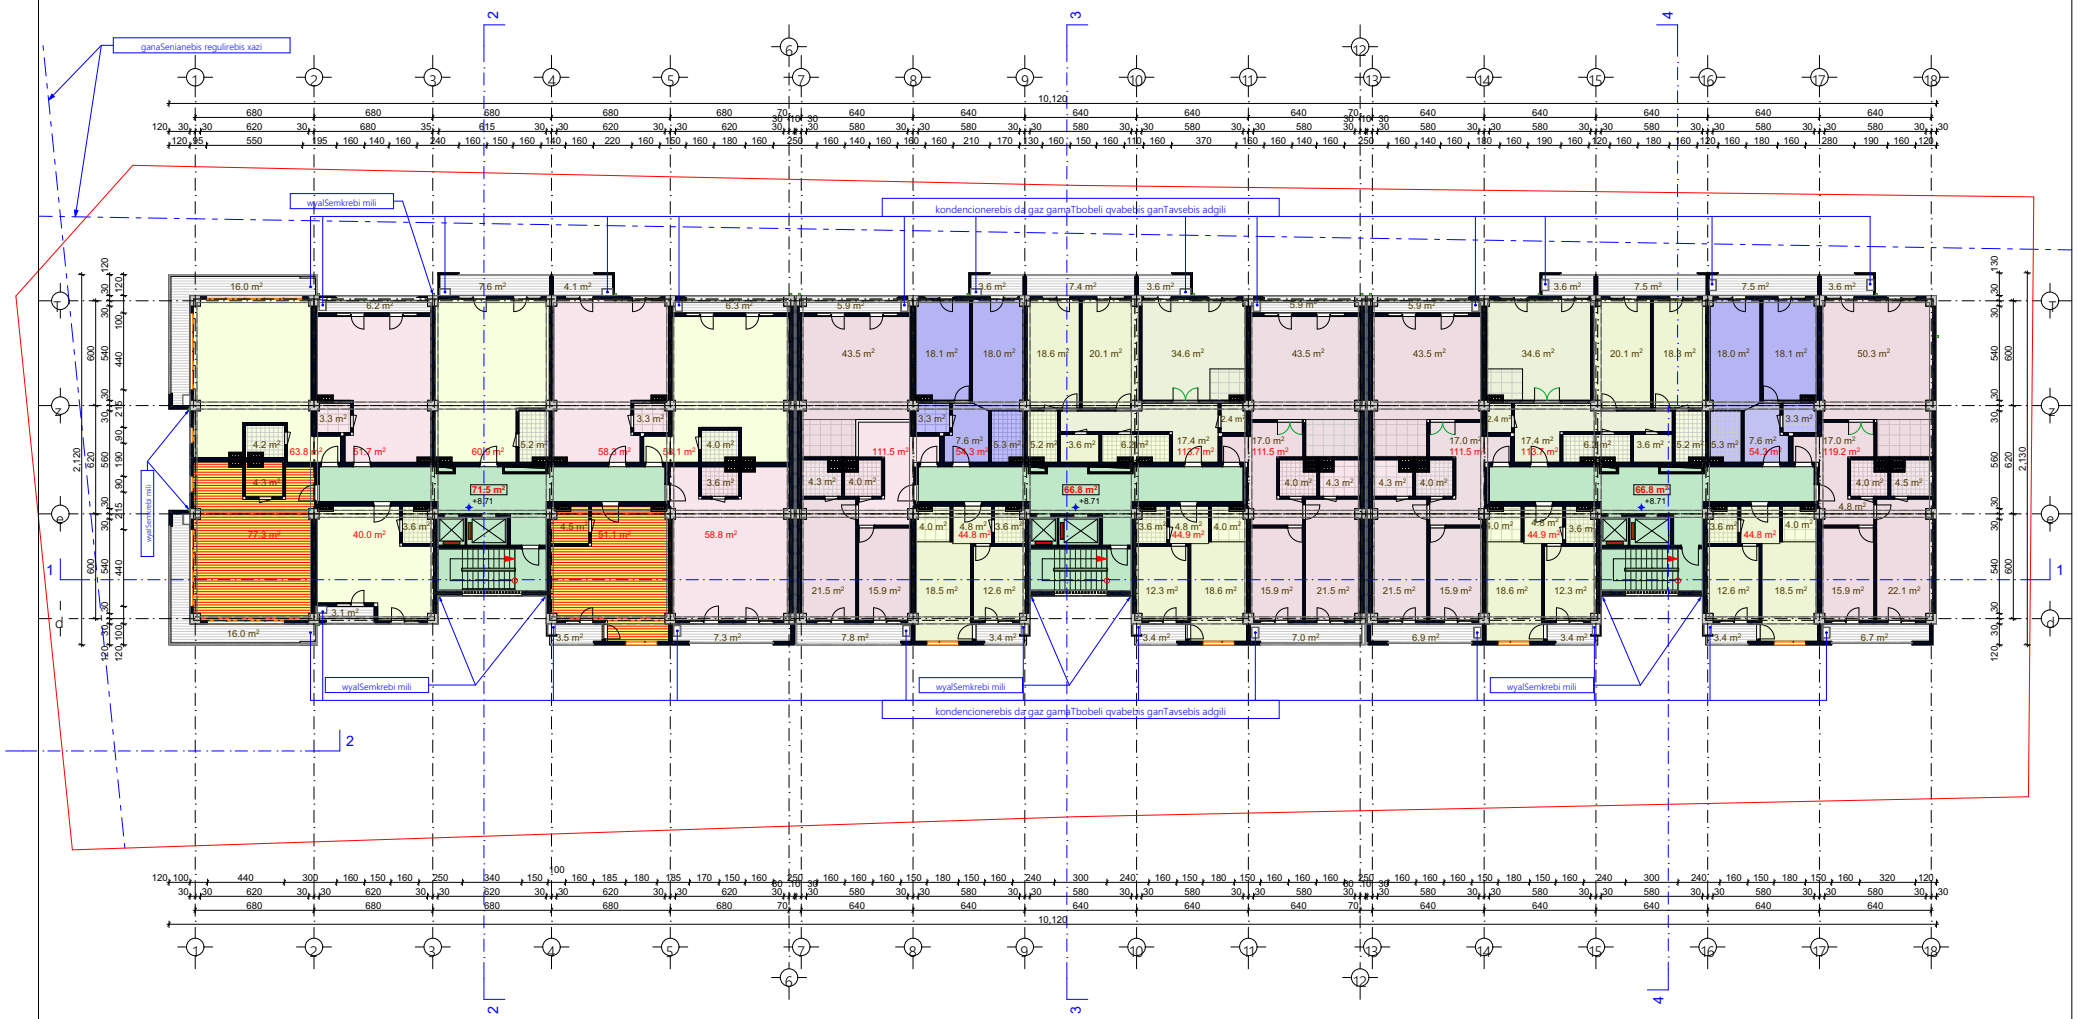

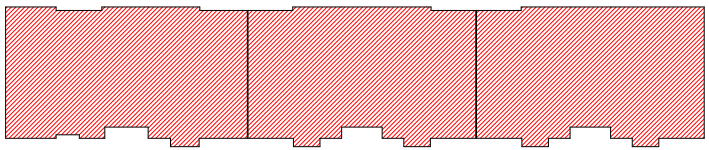

sastumros nomrebis farTi:	502.0 m²
sacxovrebeli farTi:	969.4 m²
sazafxulo farTi:	165.9 m²
kibeebis liftebis da koridorebis saerTo farTi:	205.1 m²

± 0.00=454.55

S.p.s `partniori2~			q. Tbilisi, sof. diRomi, farsadanis q. # 9, S.p.s. ~partniori2~-is kuTvnil miwis nakveTze mravalfunqciuri Senobis arqitekturuli proeqti (sacxovrebeli, komerciuli, sastumro)	
Tanamdeboba	xelmowera	qvari	arqitekturuli nawili	dakveTa #
direqtori:		r. iakobiZe		
pr. inT. arq.		l. xvaSovili		
avtorebi:		g. gvancelaZe		
		i. kvaraCelia	gegma +8.71 niSn.-ze	maSstabi: 1:200
		l. xvaSovili		stad. | barc. | raod.
Seasrula:		g. gvancelaZe		a | a-6 | 27

5 sartulis gegma *+11.79* niSn.-ze

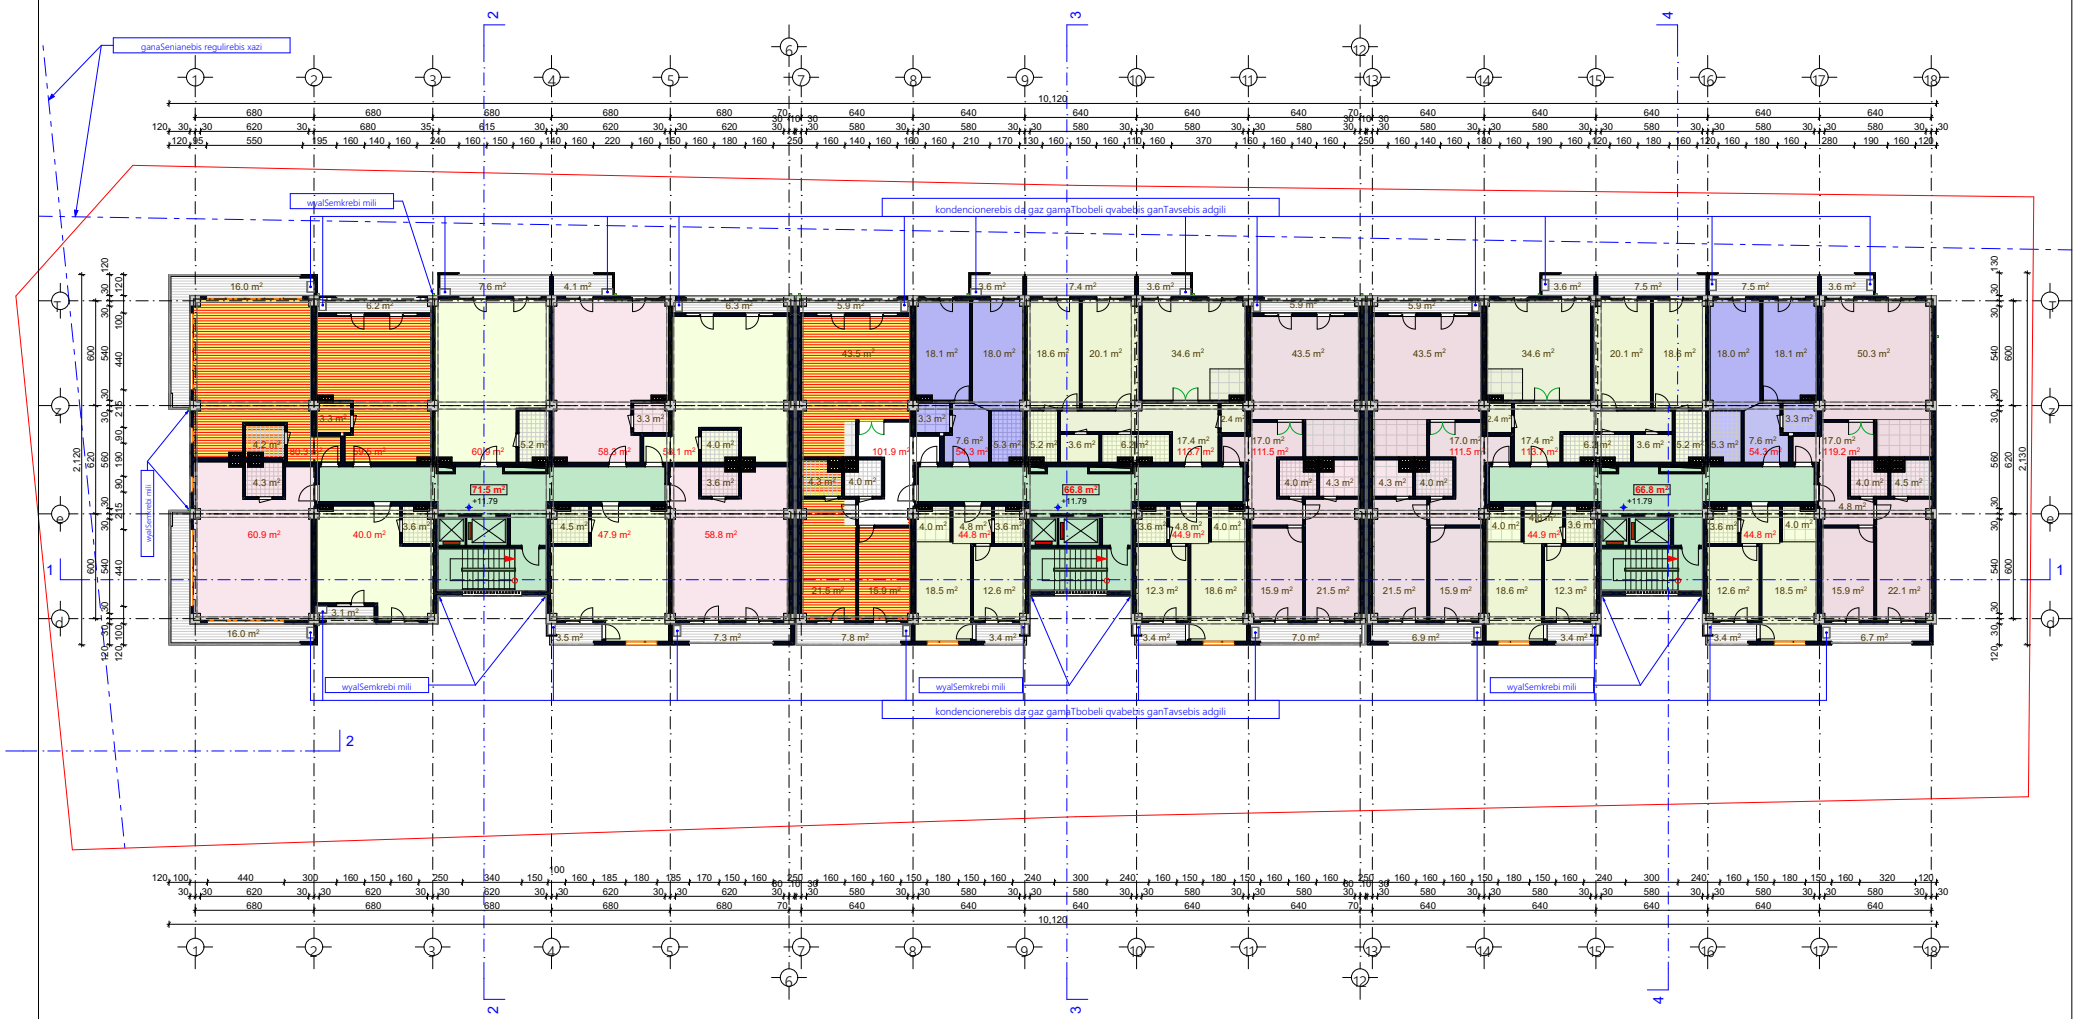

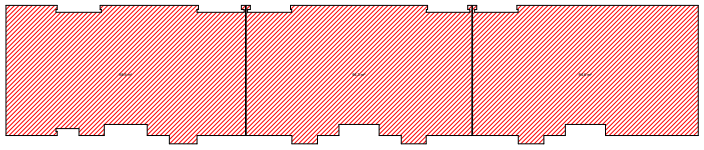

$K_{2(+11.95)}$=1831.7

sastumros nomrebis farTi: ----------502.0 m²
sacxovrebeli farTi: ----------969.4 m²
sazafxulo farTi: ----------165.9 m²
kibeebis liftebis da koridorebis saerTo farTi: -------- 205.1 m²

± 0.00=454.55

S.p.s `partniori2~			q. Tbilisi, sof. diRomi, farsadanis q. # 9, S.p.s. ~partniori2~-is kuTvnil miwis nakveTze mravalfunqciuri Senobis arqitequruli proeqti (sacxovrebeli, komerciuli, sastumro)	
Tanamdeboba	xelmowera	qvari	arqitequruli nawili	dakveTa #
direqtori:		r. iakobiZe		
pr. mT. arq.		l. xuaSvili		
avtorebi:		g. gvancelaZe		
		i. kvaraceliа	gegma **+11.79** niSn.-ze	masStabi: 1:200
		l. xuaSvili		stad. / furc. / raod.
Seasrula:		g. gvancelaZe		a / a-6 / 27

6 sartulis gegma *+14.87* niSn.-ze

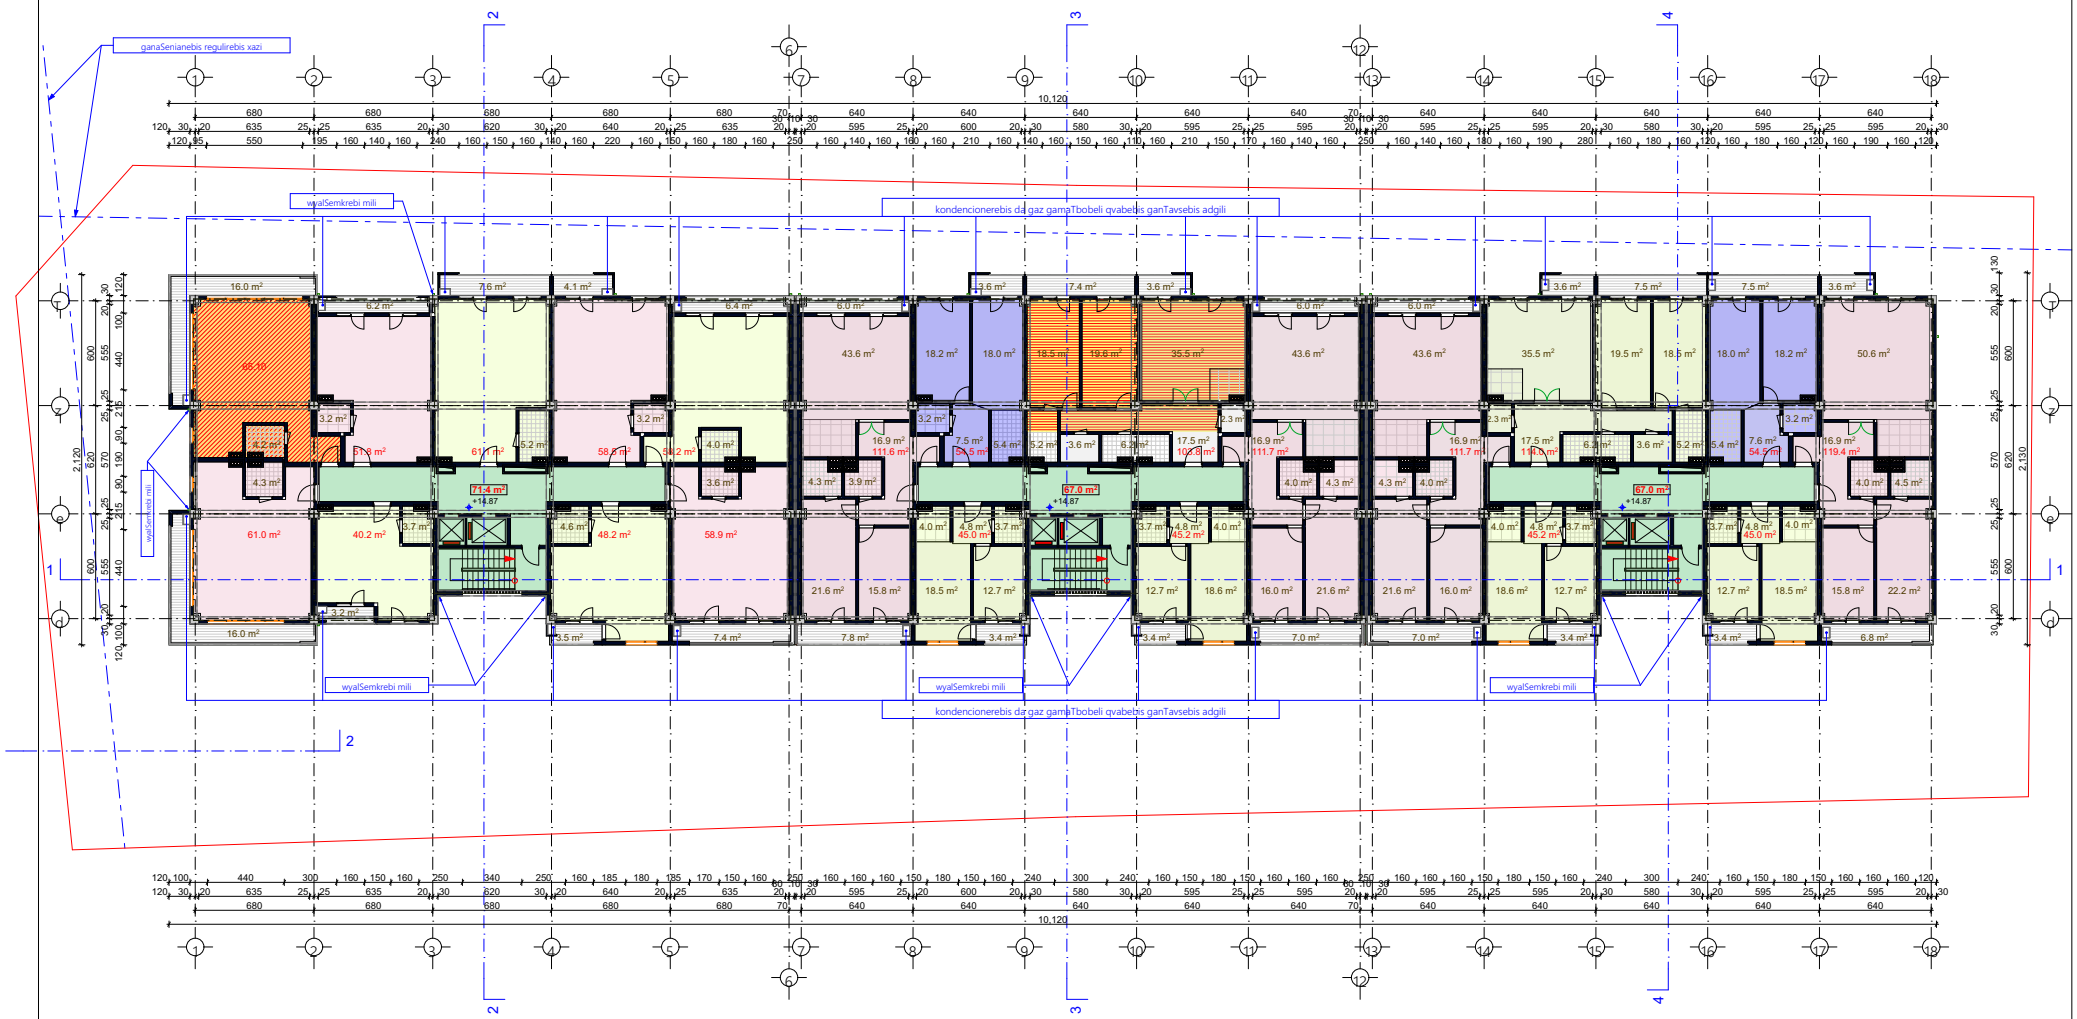

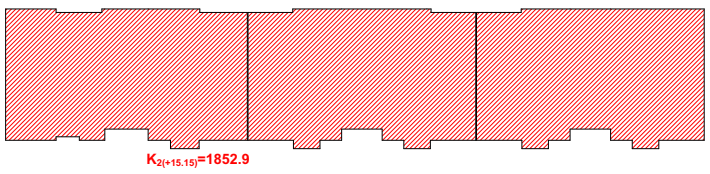

sastumros nomrebis farTi: ----------501.9 m²
sacxovrebeli farTi: ----------971.8 m²
sazafxulo farTi: ----------167.4 m²
kibeebis liftebis da koridorebis saerTo farTi: -------- 205.4 m²

± 0.00=454.55

S.p.s `partniori2~			q. Tbilisi, sof. diRomi, farsadanis q. # 9, S.p.s. ~partniori2~-is kuTvnil miwis nakveTze mravalfunqciuri Senobis arqiteqturuli proeqti (sacxovrebeli, komerciuli, sastumro)	
Tanamdeboba	xelmowera	qvari	arqiteqturuli nawili	dakveTa #
direqtori:		r. iakobiZe		
pr. mT. arq.		l. xuaSvili		
avtorebi:		g. gvancelaZe	gegma +14.87 niSn.-ze	maxStabi: 1:200
		i. kvaracelia		stad. / furc. / raod.
Seasrula:		l. xuaSvili		a / a-7 / 27
		g. gvancelaZe		