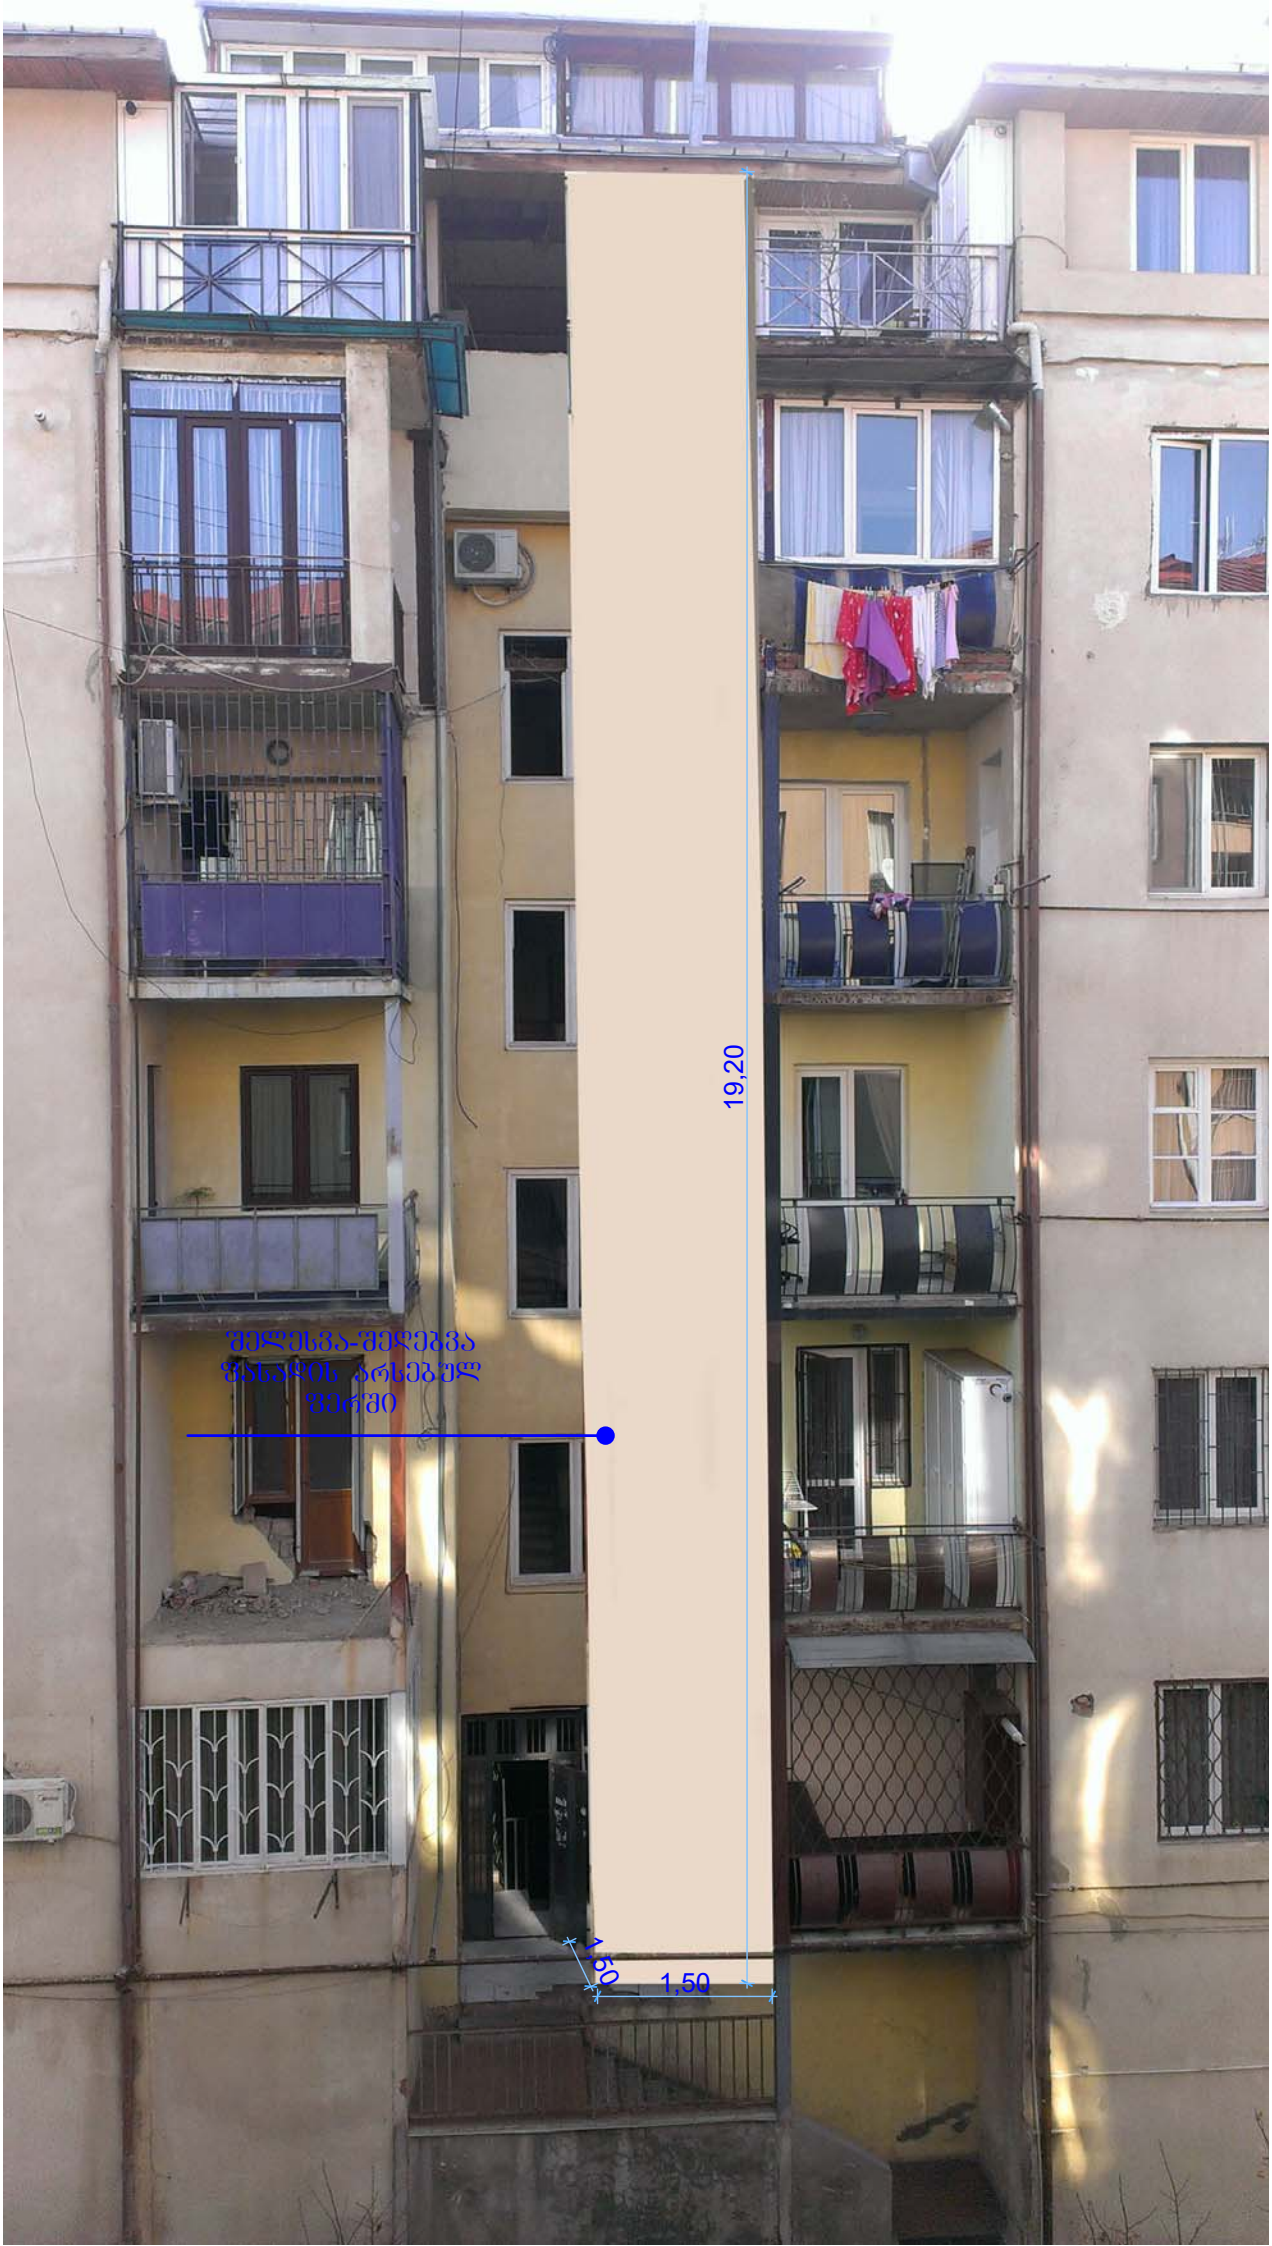

19,20
შელესვა-შელებვა
ფასადის ბრსებულ
ზედაპირი
1,50