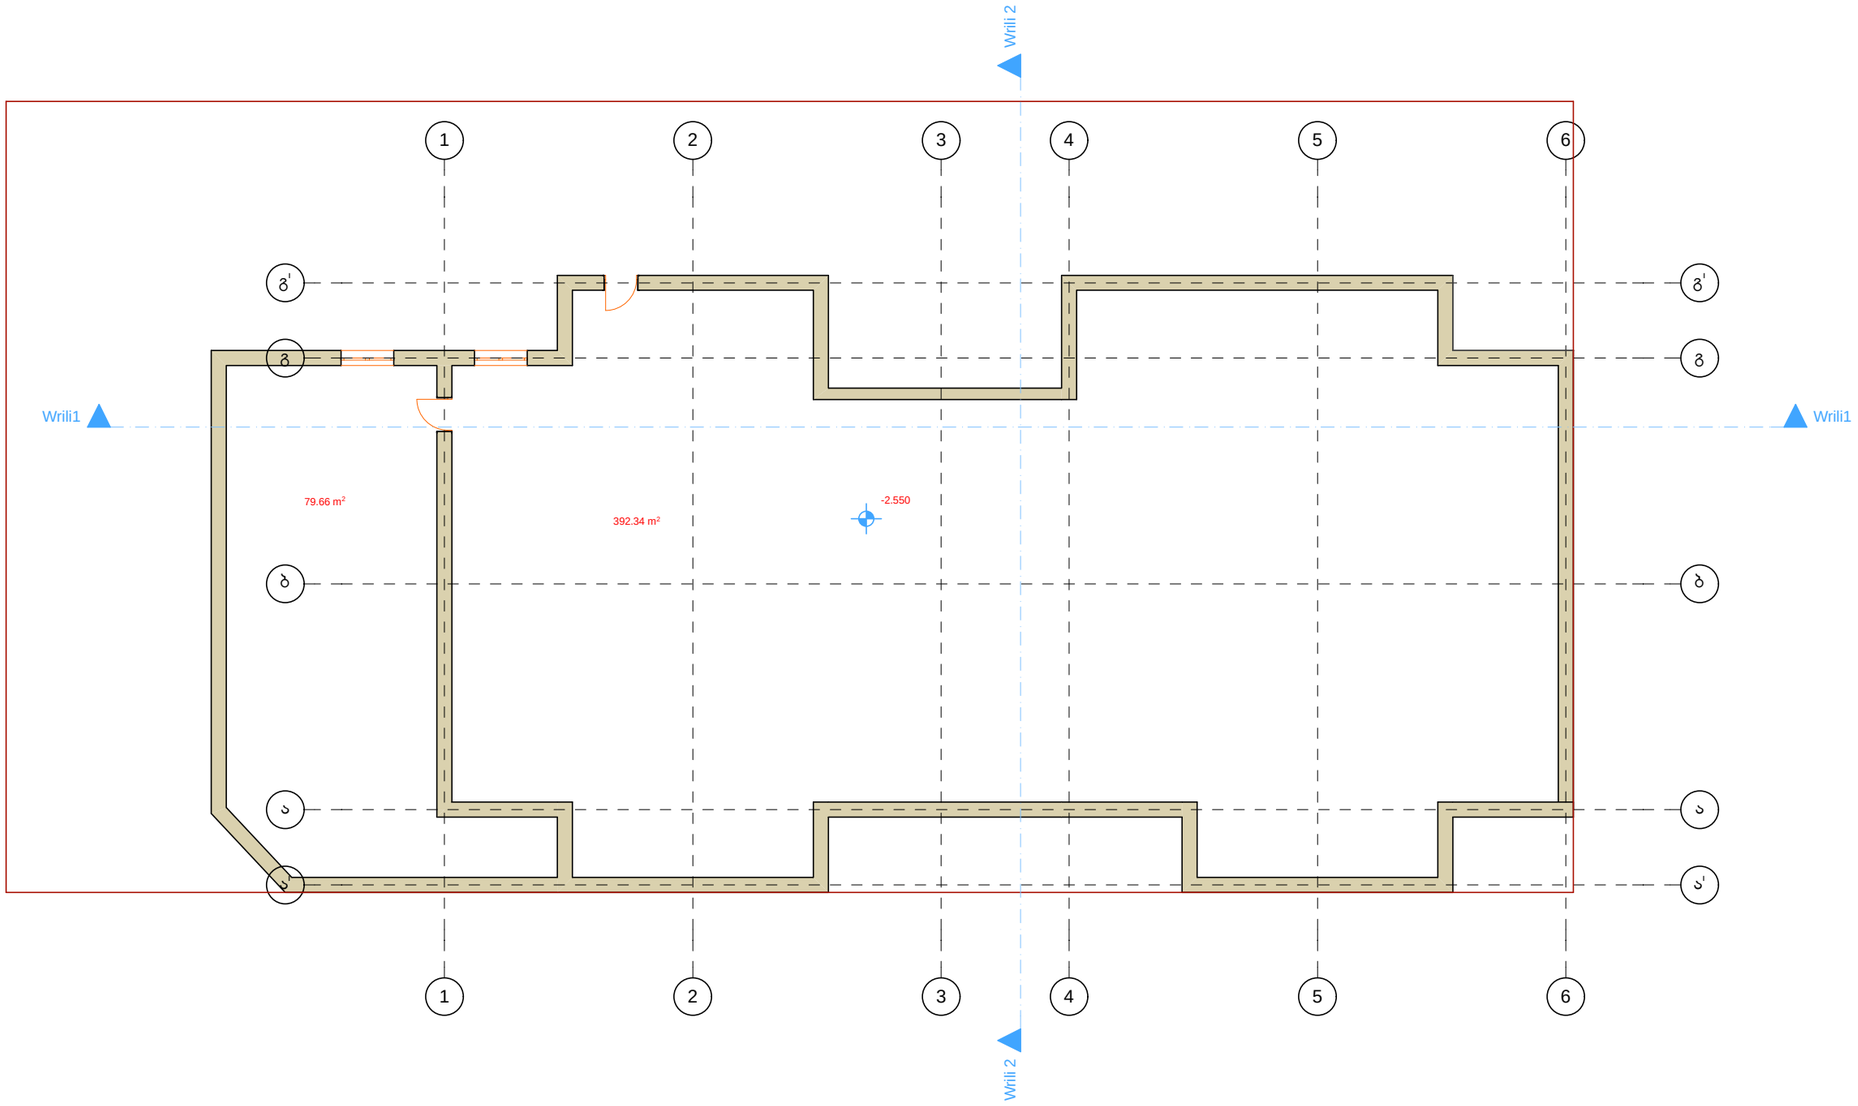


ფორმატი	**A-3**

დამკვეთი: შპს "არსი"

პირობითი აღნიშვნა:

პროექტის დასახელება:

ლივტის მიშენების პროექტი

მისამართი:
ქ, თბილისი, გაბაშვილის ქ, 11

პროექტის ნაწილი:
არქიტექტურული


თანამდებობა	გვარი	ხელმოწერა
დირექტორი	**გ. ჭანკვეტაძე**	
მთ. არქიტექტორი	**ს.ხოფერია**	
პრ. ავტორი	**ს.ხოფერია**	

შემსრულებელი ორგანიზაცია: optimus მშენიაური

ფურცლის დასახელება:

საპროექტო გეგმა -2.55 ნიშნულზე

თარიღი 2018 წ.	მასშ. 1:200
ფურცლების რაოდენობა	-
ფურცლის ნომერი №	-

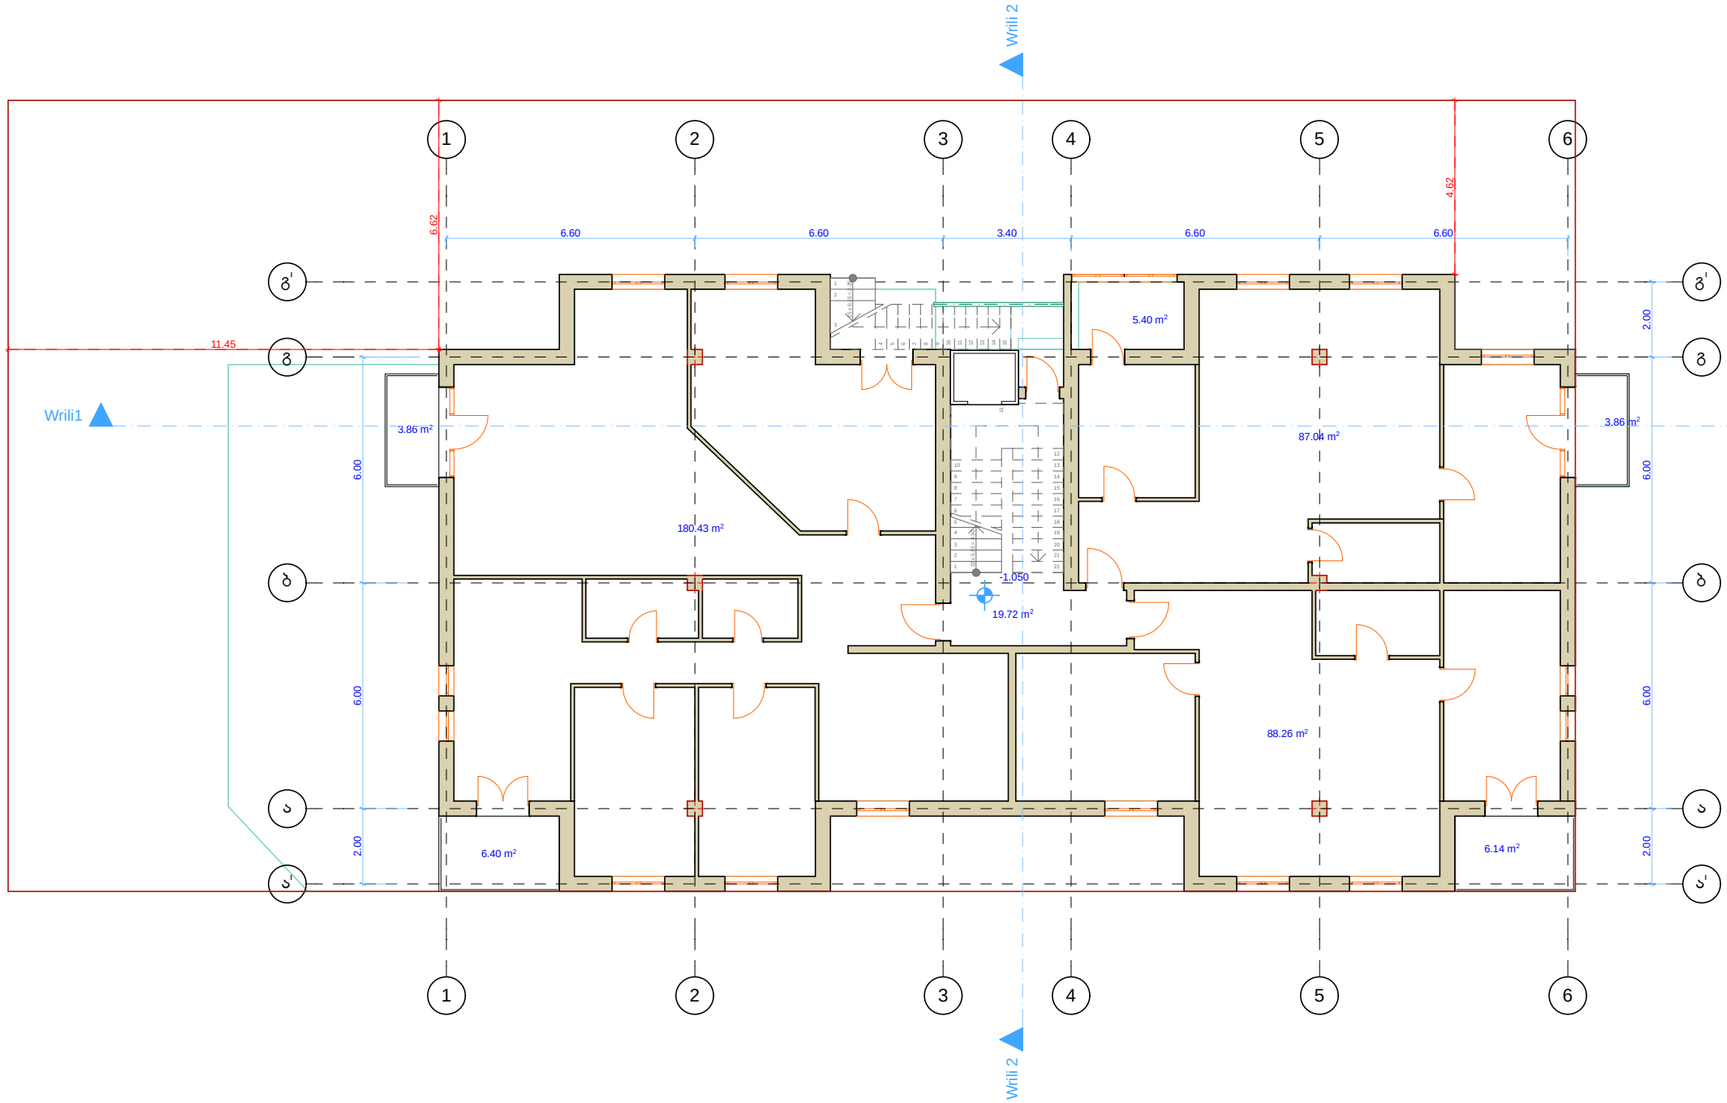

ფორმატი	**A-3**

დამკვეთი: შპს "არსი"

პირობითი აღნიშვნა:

პროექტის დასახელება:

ლივტის მიშენების პროექტი

მისამართი:
ქ, თბილისი, გაბაშვილის ქ, 11

პროექტის ნაწილი:
არქიტექტურული


თანამდებობა	გვარი	ხელმოწერა
დირექტორი	**გ. ჭანკვეტაძე**	
მთ. არქიტექტორი	**ს.ხოფერია**	
პრ. ავტორი	**ს.ხოფერია**	

შემსრულებელი ორგანიზაცია: optimus მშენებლობა

ფურცლის დასახელება:

სპროექტო გეგმა -1.05 ნიშნულზე

თარიღი 2018 წ.	მასშ. 1:200
ფურცლების რაოდენობა	-
ფურცლის ნომერი №	-

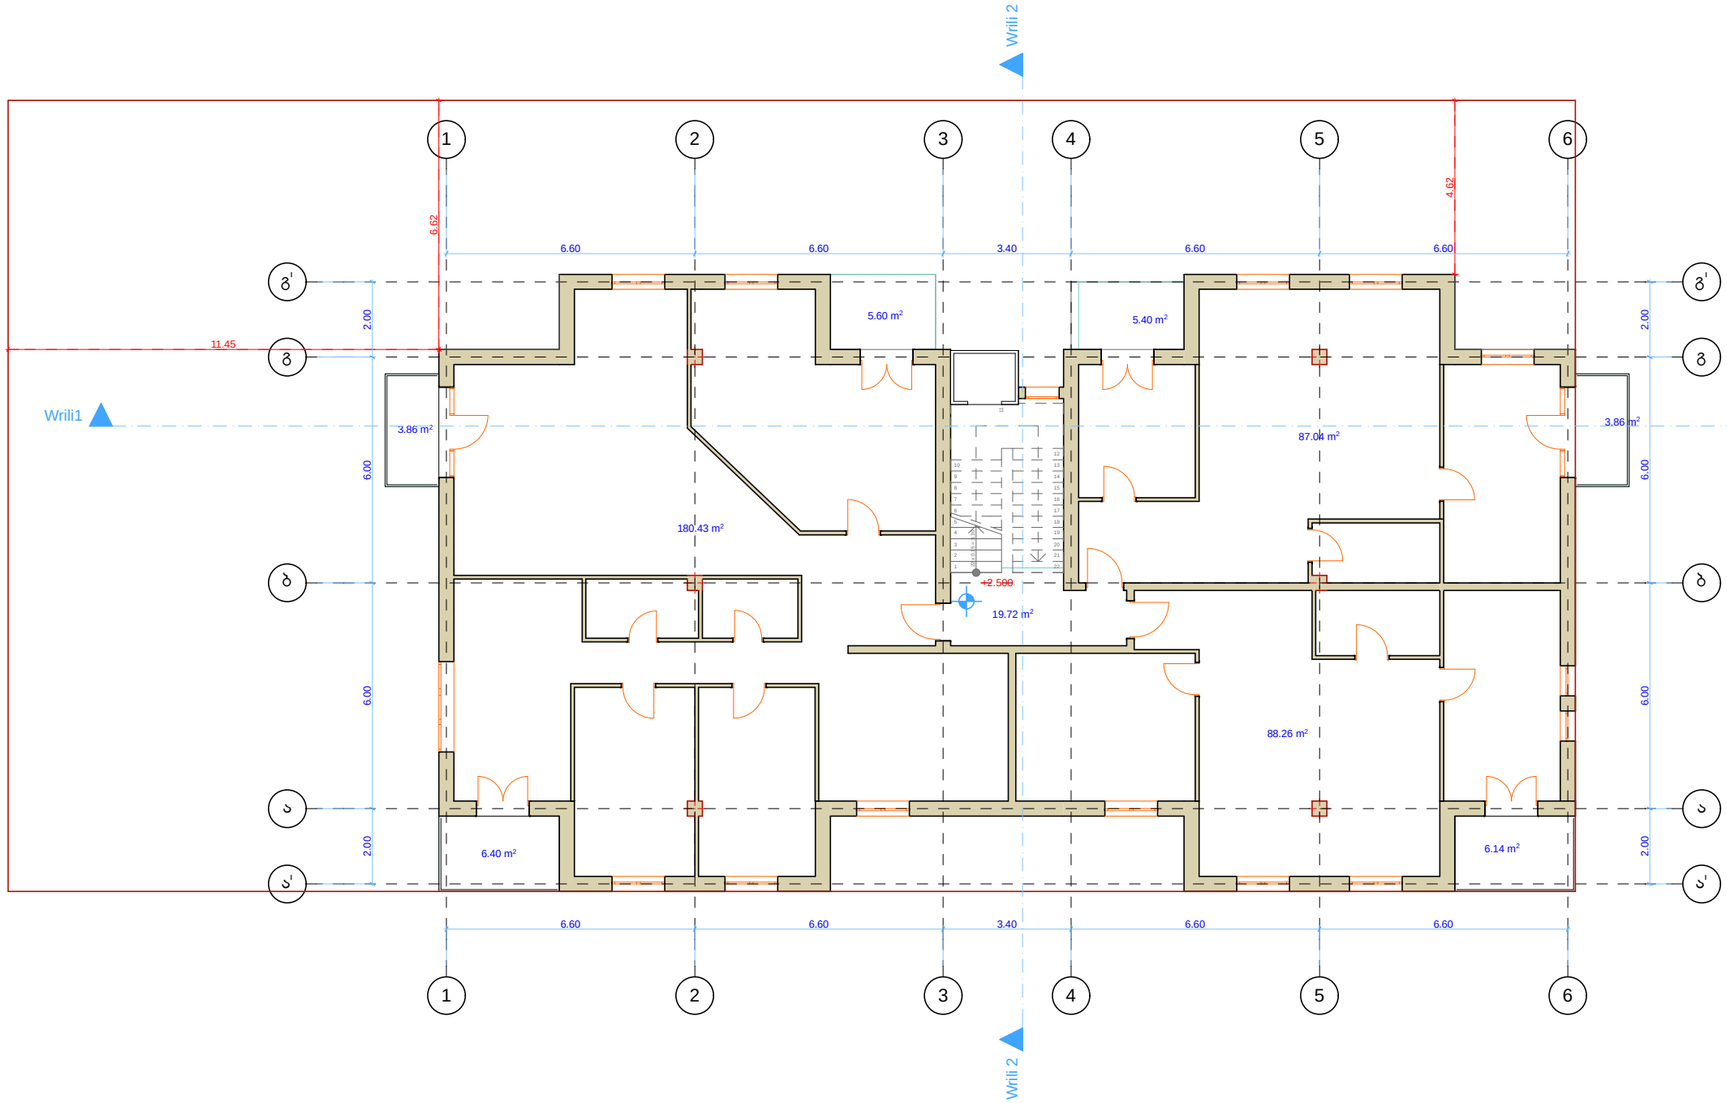

ფორმატი	A-3

დამკვეთი: შპს "არსი"

პირობითი აღნიშვნა:

პროექტის დასახელება:

ლივტის მიშენების პროექტი

მისამართი:
ქ, თბილისი, გაბაშვილის ქ, 11

პროექტის ნაწილი:
არქიტექტურული


თანამდებობა	გვარი	ხელმოწერა
დირექტორი	**გ. ჭანკვეტაძე**	
მთ. არქიტექტორი	**ს.ხოფერია**	
პრ. ავტორი	**ს.ხოფერია**	

შემსრულებელი ორგანიზაცია: optimus მშენებლობა

ფურცლის დასახელება:

საპროექტო გეგმა +2.50 ნიშნულზე

თარიღი 2018 წ.	მასშ. 1:200
ფურცლების რაოდენობა	-
ფურცლის ნომერი №	-

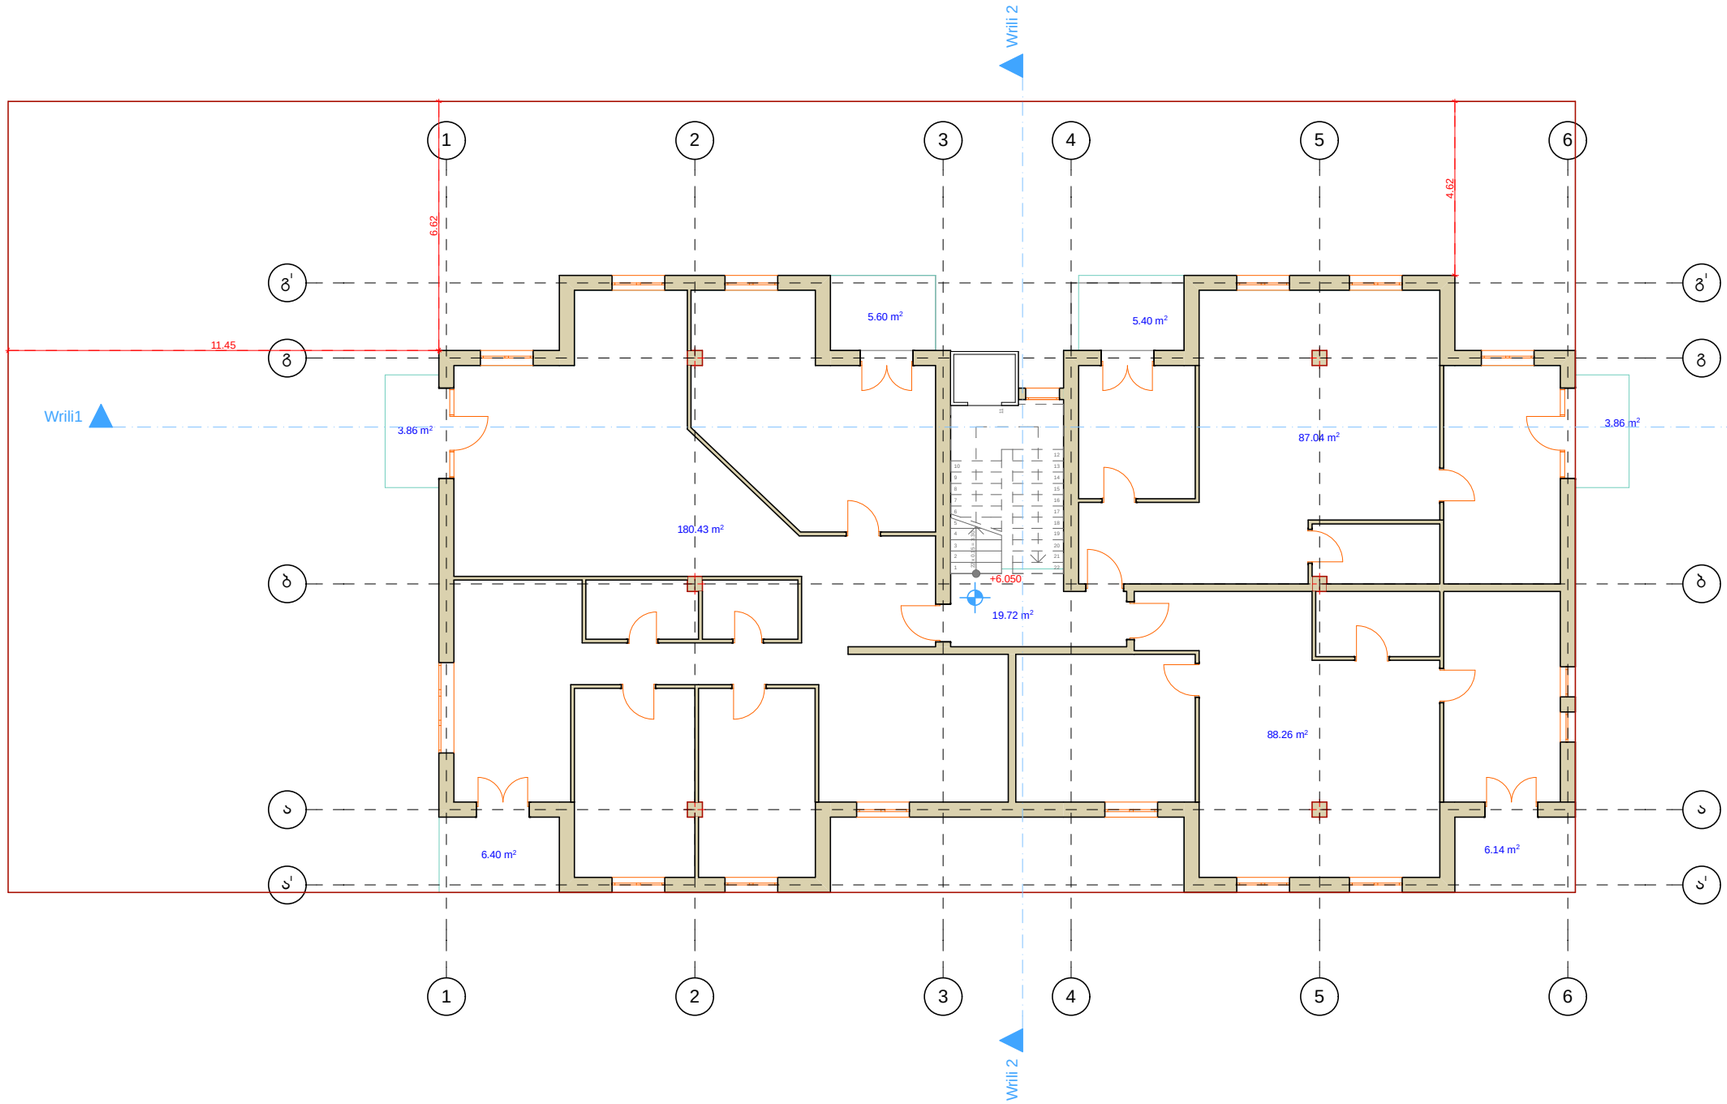

ფორმატი	A-3

დამკვეთი: შპს "არსი"

პირობითი აღნიშვნა:

პროექტის დასახელება:

ლივტის მიშენების პროექტი

მისამართი:
ქ, თბილისი, გაბაშვილის ქ, 11

პროექტის ნაწილი:
არქიტექტურული


თანამდებობა	გვარი	ხელმოწერა
დირექტორი	**გ. ჭანკვეტაძე**	
მთ. არქიტექტორი	**ს.ხოფერია**	
პრ. ავტორი	**ს.ხოფერია**	

შემსრულებელი ორგანიზაცია: optimus მშენიაური

ფურცლის დასახელება:

საპროექტო გეგმა +6.05 ნიშნულზე

თარიღი 2018 წ.	მასშ. 1:200
ფურცლების რაოდენობა	-
ფურცლის ნომერი №	-

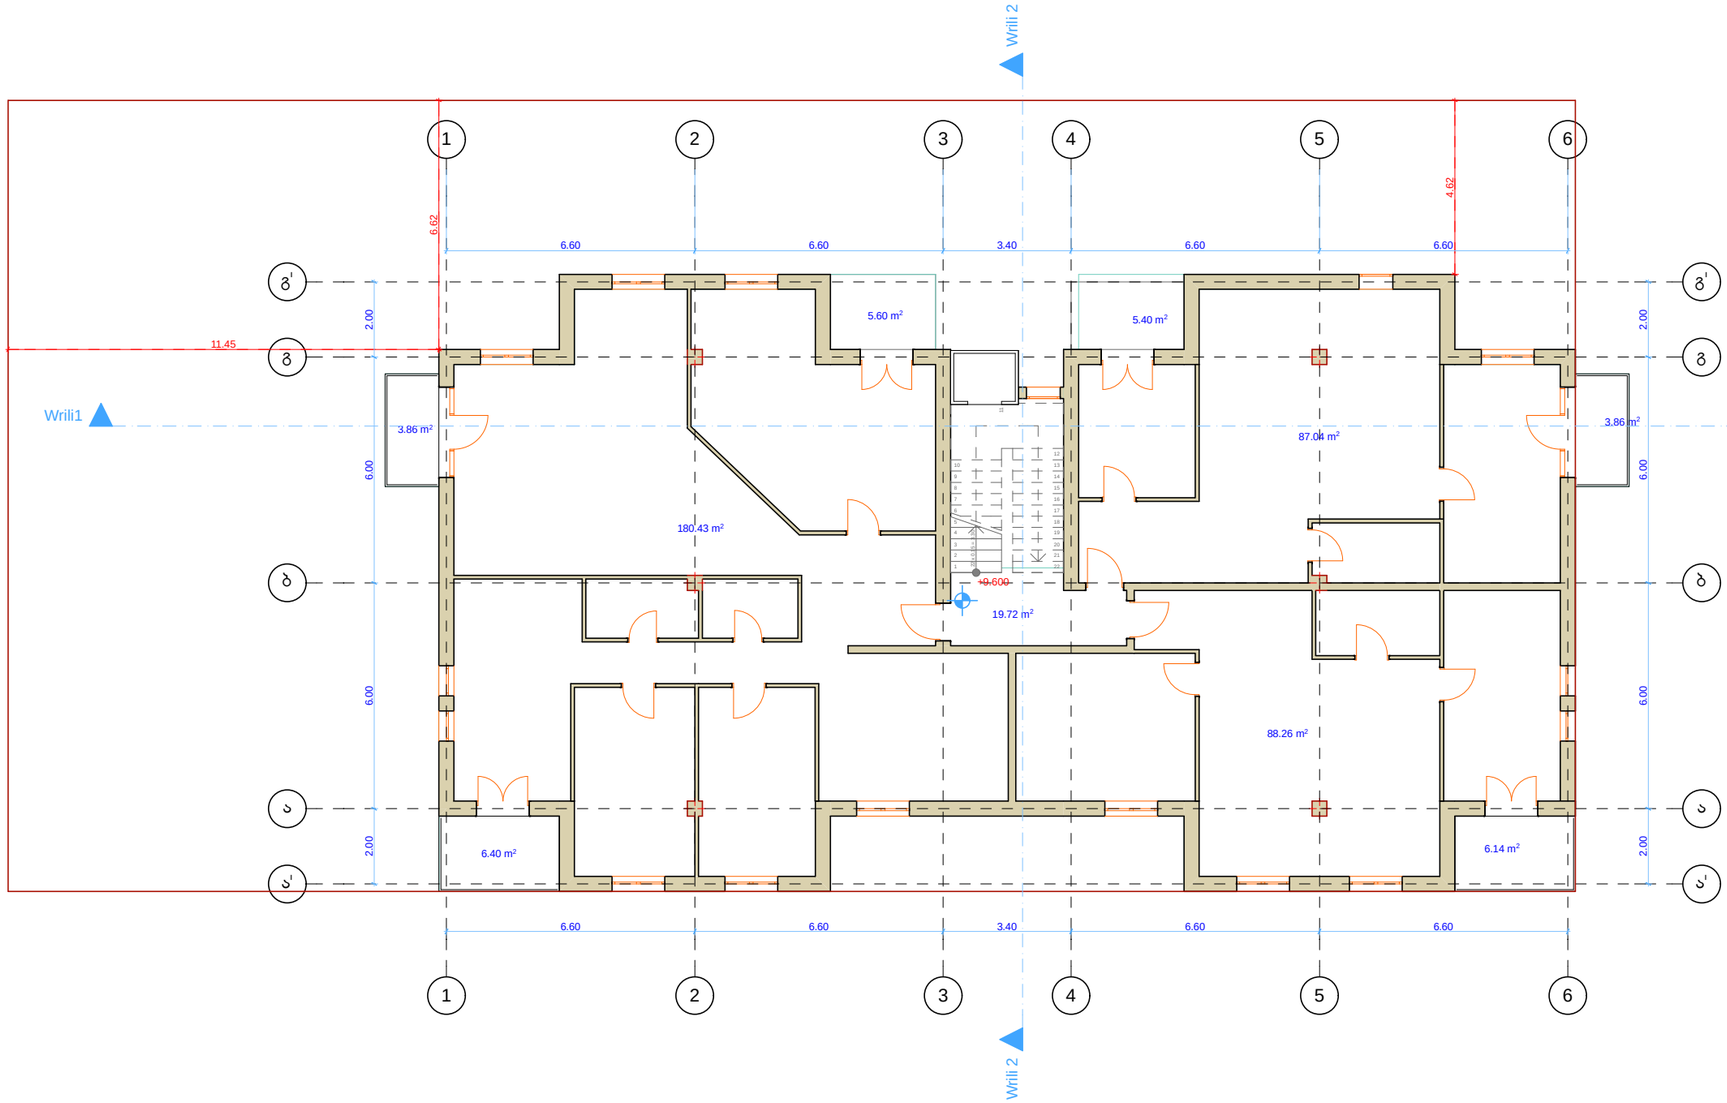

ფორმატი	A-3

დამკვეთი: შპს "არსი"

პირობითი აღნიშვნა:

პროექტის დასახელება:

ლივტის მიშენების პროექტი

მისამართი:
ქ, თბილისი, გაბაშვილის ქ, 11

პროექტის ნაწილი:
არქიტექტურული


თანამდებობა	გვარი	ხელმოწერა
დირექტორი	**გ. ჭანკვეტაძე**	
მთ. არქიტექტორი	**ს.ხოფერია**	
პრ. ავტორი	**ს.ხოფერია**	

შემსრულებელი ორგანიზაცია: optimus მშენებლობა

ფურცლის დასახელება:

საპროექტო გეგმა +9.60 ნიშნულზე

თარიღი 2018 წ.	მასშ. 1:200
ფურცლების რაოდენობა	-
ფურცლის ნომერი №	-

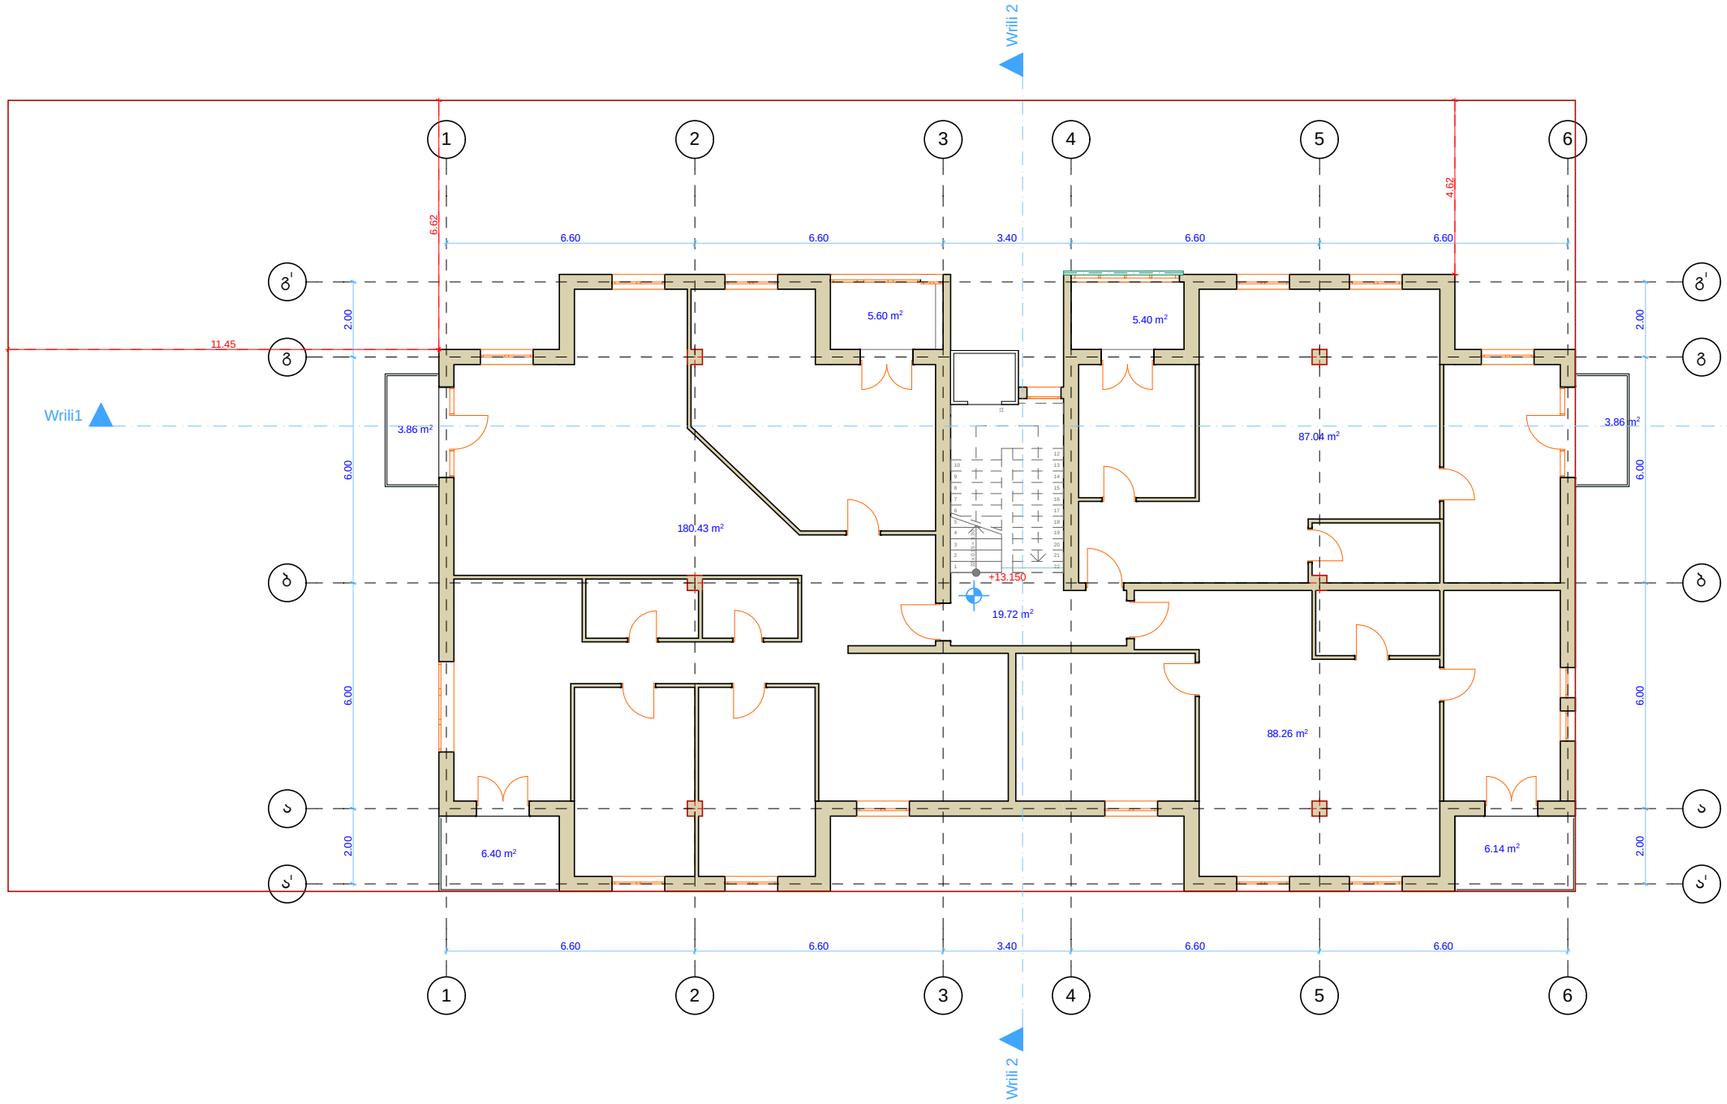

ფორმატი	**A-3**

დამკვეთი: შპს "არსი"

პირობითი აღნიშვნა:

პროექტის დასახელება:

ლივტის მიშენების პროექტი

მისამართი:
ქ, თბილისი, გაბაშვილის ქ, 11

პროექტის ნაწილი:
არქიტექტურული


თანამდებობა	გვარი	ხელმოწერა
დირექტორი	**გ. ჭანკვეტაძე**	
მთ. არქიტექტორი	**ს.ხოფერია**	
პრ. ავტორი	**ს.ხოფერია**	

შემსრულებელი ორგანიზაცია: optimus მშენებლობა

ფურცლის დასახელება:

საპროექტო გეგმა +13.15 ნიშნულზე

თარიღი 2018 წ.	მასშ. 1:200
ფურცლების რაოდენობა	-
ფურცლის ნომერი №	-

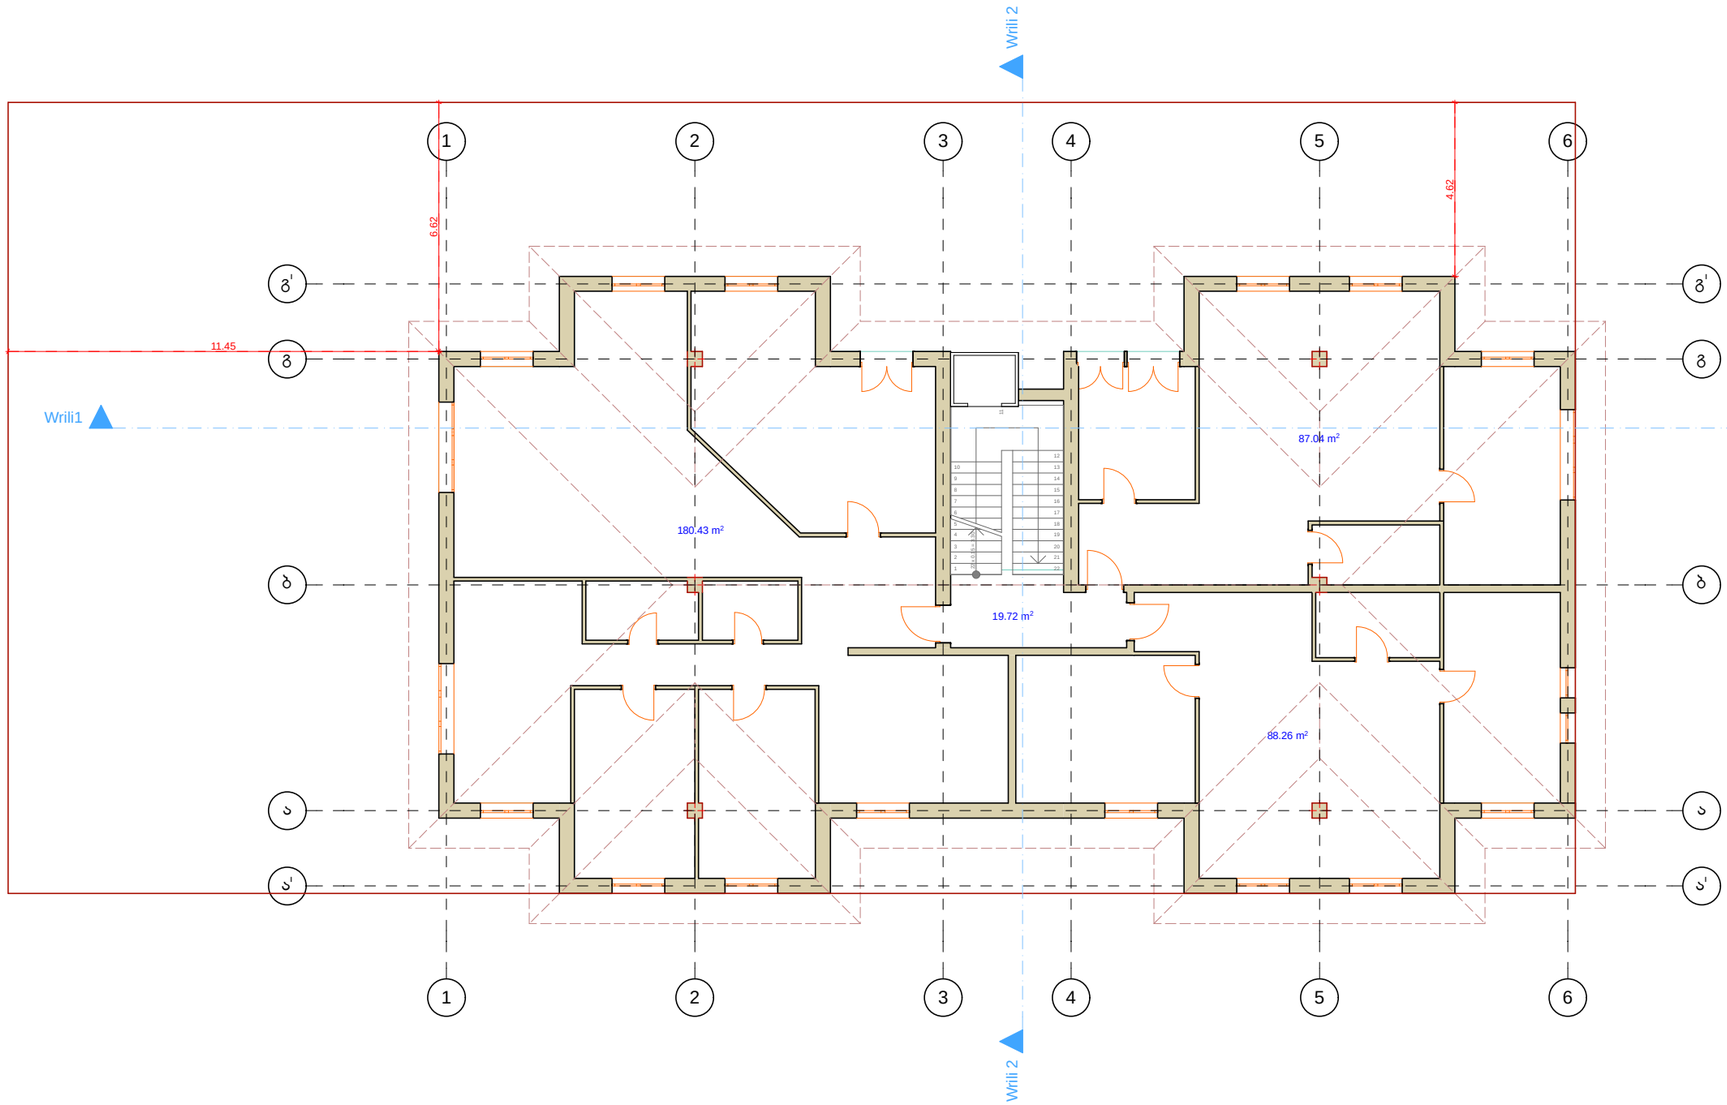

ფორმატი	A-3

დამკვეთი: შპს "არსი"

პირობითი აღნიშვნა:

პროექტის დასახელება:

ლივტის მიშენების პროექტი

მისამართი:
ქ. თბილისი, გაბაშვილის ქ, 11

პროექტის ნაწილი:
არქიტექტურული


თანამდებობა	გვარი	ხელმოწერა
დირექტორი	**გ. ჭანკვეტაძე**	
მთ. არქიტექტორი	**ს.ხოფერია**	
პრ. ავტორი	**ს.ხოფერია**	

შემსრულებელი ორგანიზაცია: optimus მშენებელი

ფურცლის დასახელება:

საპროექტო გეგმა

თარიღი 2018 წ.	მასშ. 1:200
ფურცლების რაოდენობა	-
ფურცლის ნომერი №	-

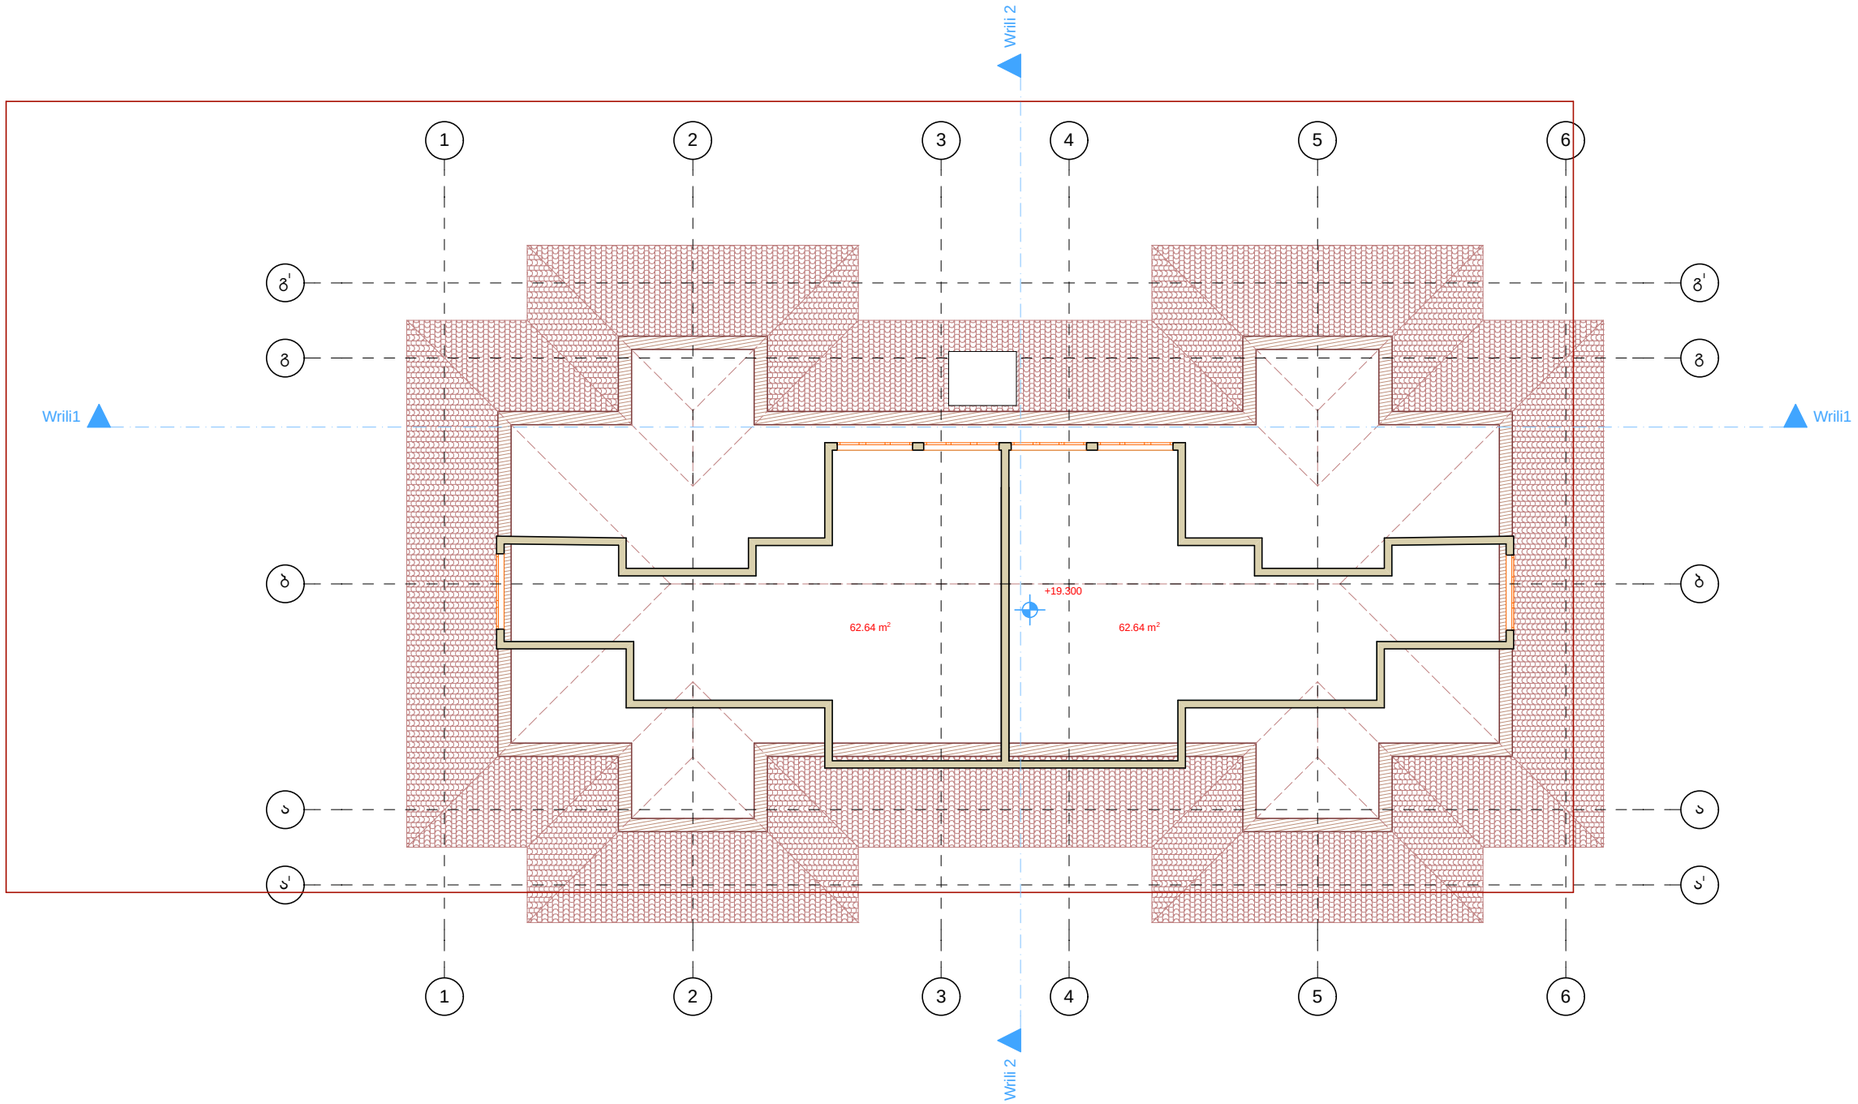

ფორმატი **A-3**

დამკვეთი: შპს "არსი"

პირობითი აღნიშვნა:

პროექტის დასახელება:

ლივტის მიშენების პროექტი

მისამართი:
ქ, თბილისი, გაბაშვილის ქ, 11

პროექტის ნაწილი:
არქიტექტურული


თანამდებობა	გვარი	ხელმოწერა
დირექტორი	**გ. ჭანკვეტაძე**	
მთ. არქიტექტორი	**ს.ხოფერია**	
პრ. ავტორი	**ს.ხოფერია**	

შემსრულებელი ორგანიზაცია: optimus ოპტიმუსი

ფურცლის დასახელება:

საპროექტო გეგმა +19.30 ნიშნულზე

თარიღი 2018 წ.	მასშ. 1:200
ფურცლების რაოდენობა	-
ფურცლის ნომერი №	-

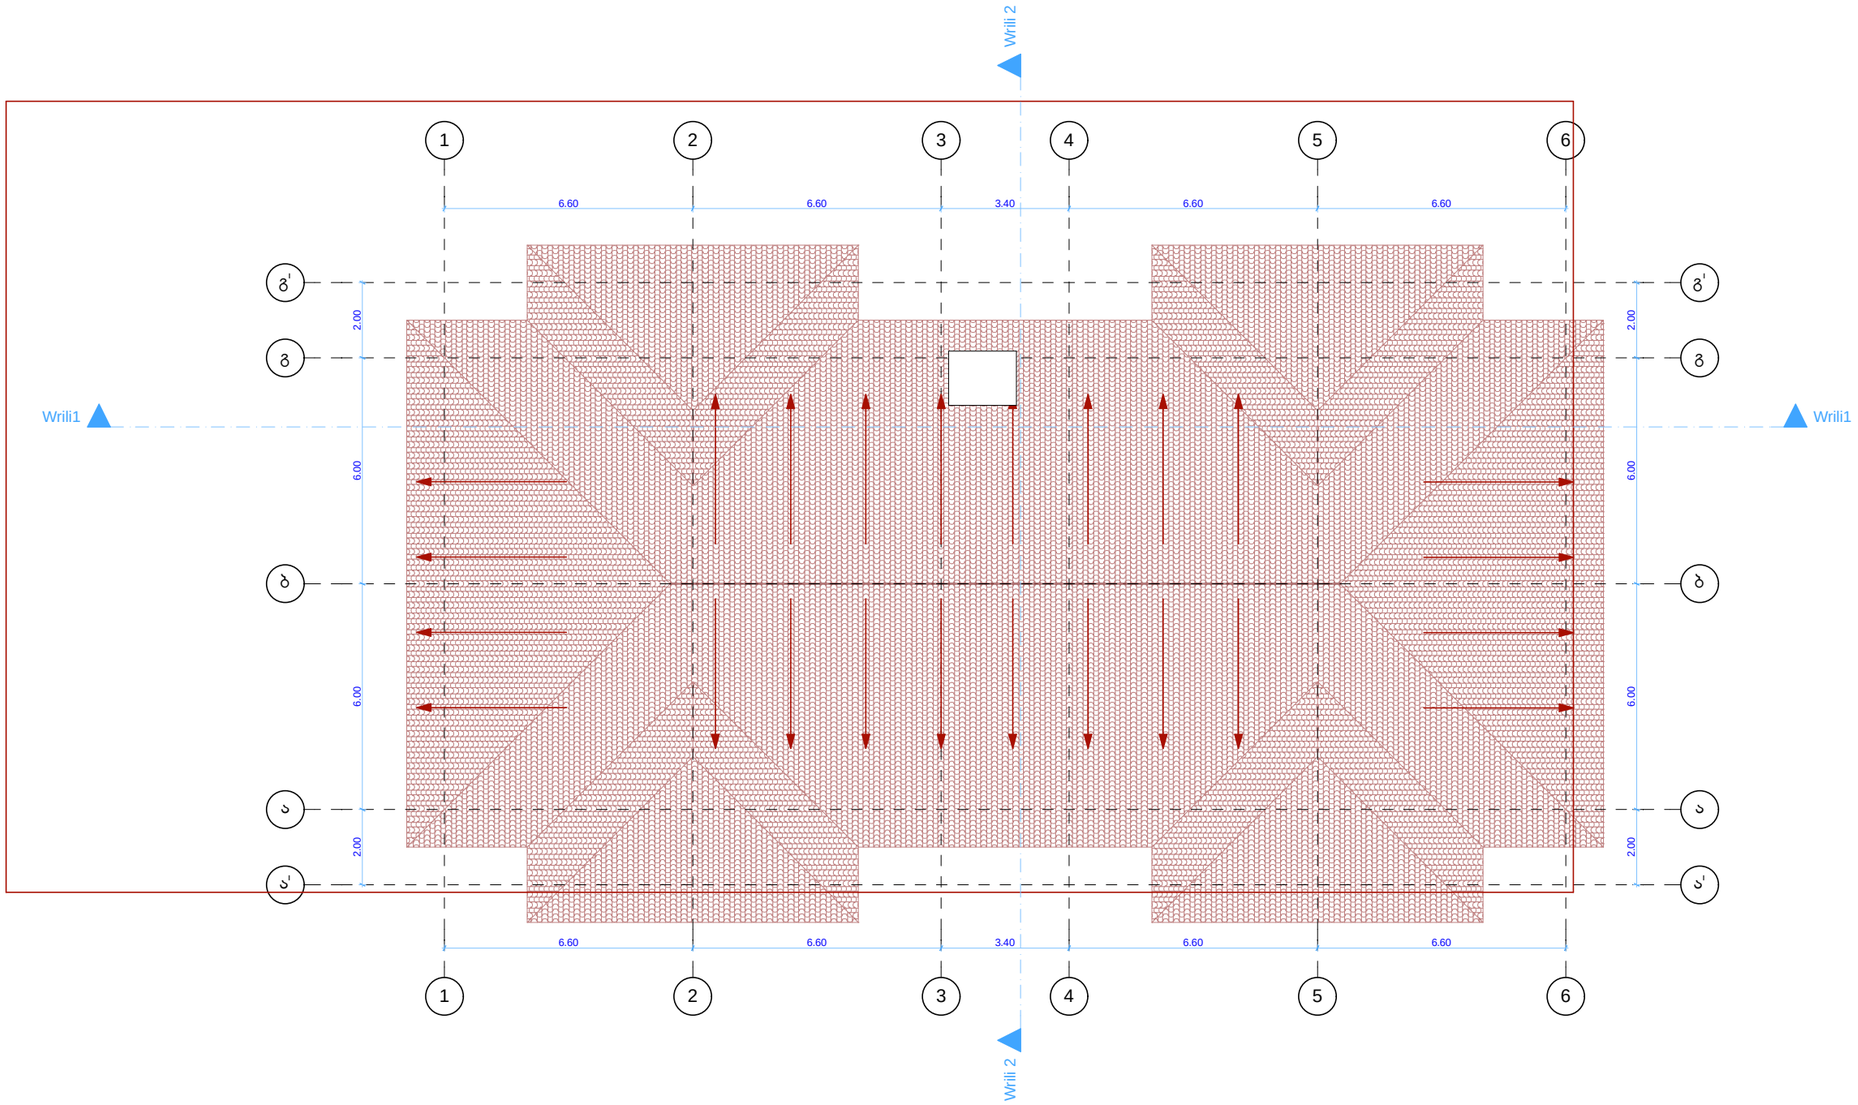

ფორმატი **A-3**

დამკვეთი: შპს "არსი"

პირობითი აღნიშვნა:

პროექტის დასახელება:

ლივტის მიშენების პროექტი

მისამართი:
ქ, თბილისი, გაბაშვილის ქ, 11

პროექტის ნაწილი:
არქიტექტურული


თანამდებობა	გვარი	ხელმოწერა
დირექტორი	**გ. ჭანკვეტაძე**	
მთ. არქიტექტორი	**ს.ხოფერია**	
პრ. ავტორი	**ს.ხოფერია**	

შემსრულებელი ორგანიზაცია: optimus მშენებლობა

ფურცლის დასახელება:

საპროექტო გეგმა

თარიღი 2018 წ.	მასშ. 1:200
ფურცლების რაოდენობა	-
ფურცლის ნომერი №	-

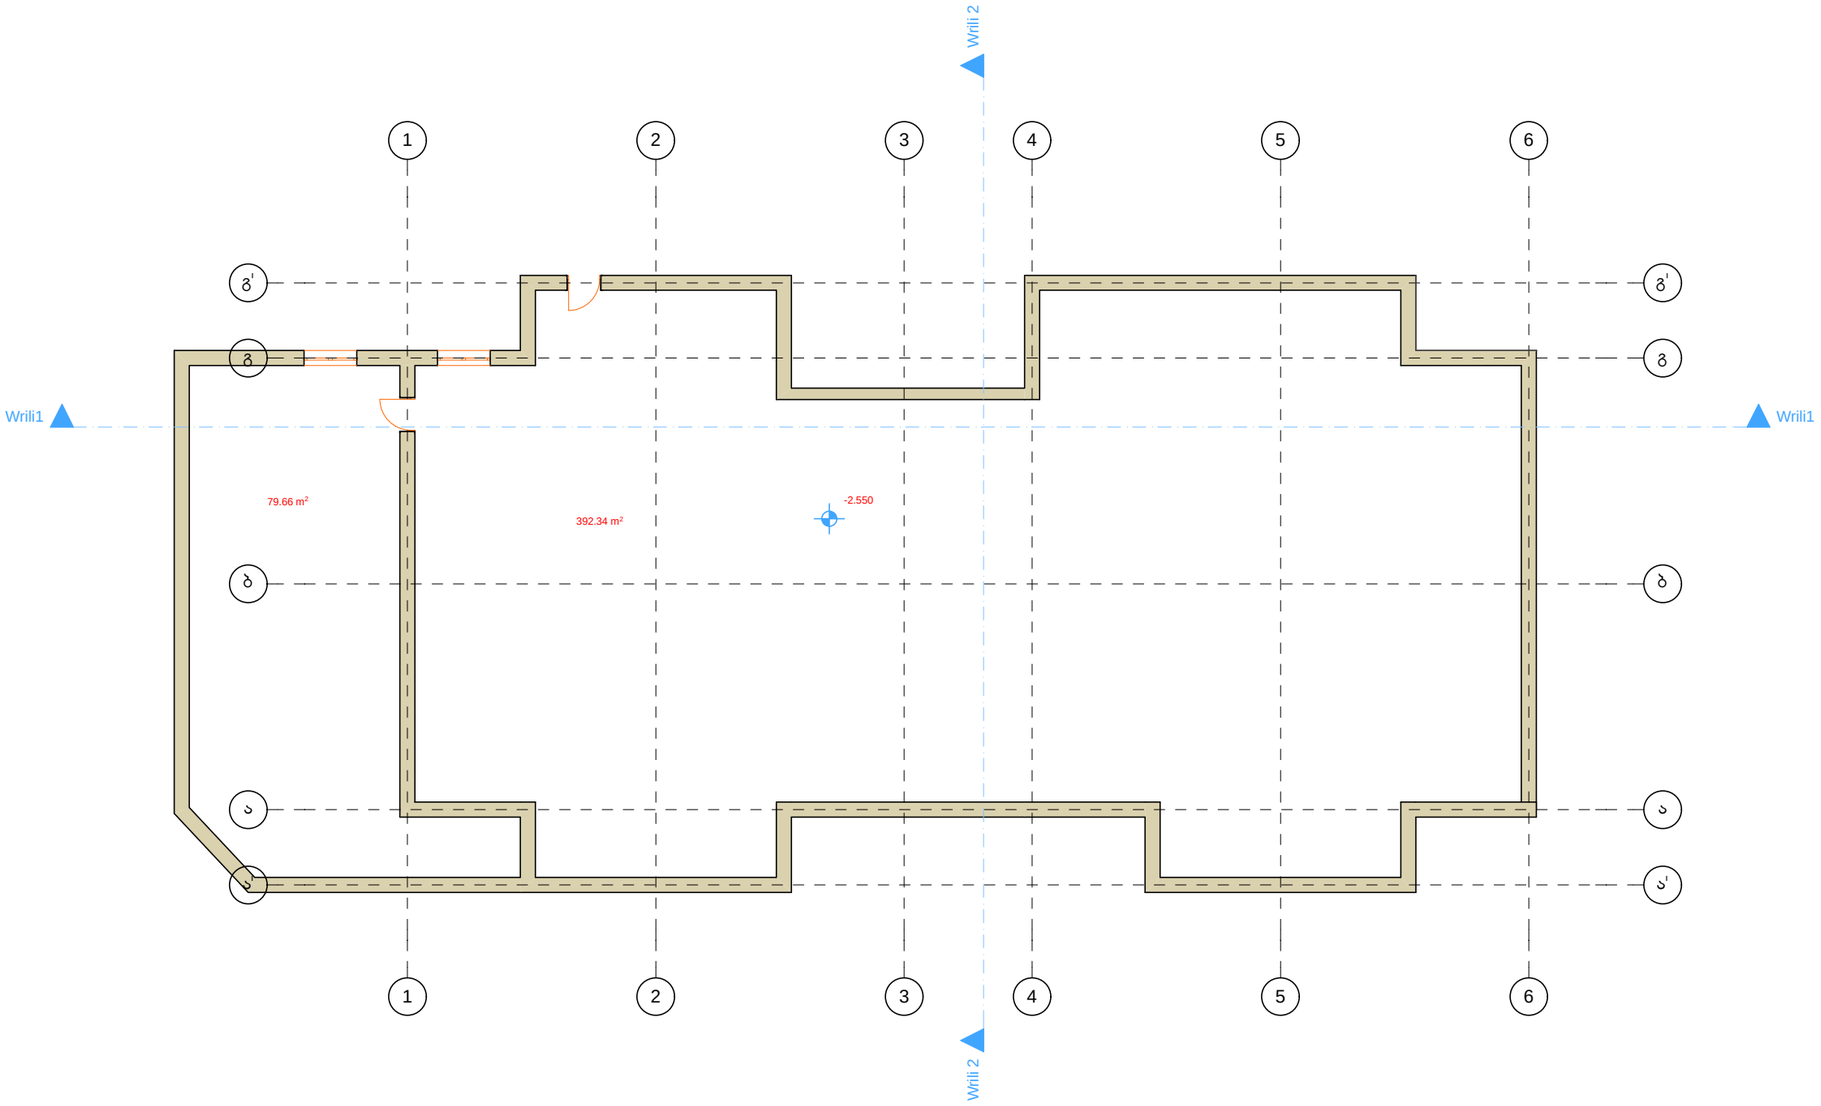

ფორმატი	**A-3**

დამკვეთი: შპს "არსი"

პირობითი აღნიშვნა:

პროექტის დასახელება:

ლივტის მიშენების პროექტი

მისამართი:
ქ, თბილისი, გაბაშვილის ქ, 11

პროექტის ნაწილი:
არქიტექტურული


თანამდებობა	გვარი	ხელმოწერა
დირექტორი	**გ. ჭანკვეტაძე**	
მთ. არქიტექტორი	**ს.ხოფერია**	
პრ. ავტორი	**ს.ხოფერია**	

შემსრულებელი ორგანიზაცია: optimus მშენიაური

ფურცლის დასახელება:

არსებული გეგმა -2.55 ნიშნულზე

თარიღი 2018 წ.	მასშ. 1:200
ფურცლების რაოდენობა	-
ფურცლის ნომერი №	-

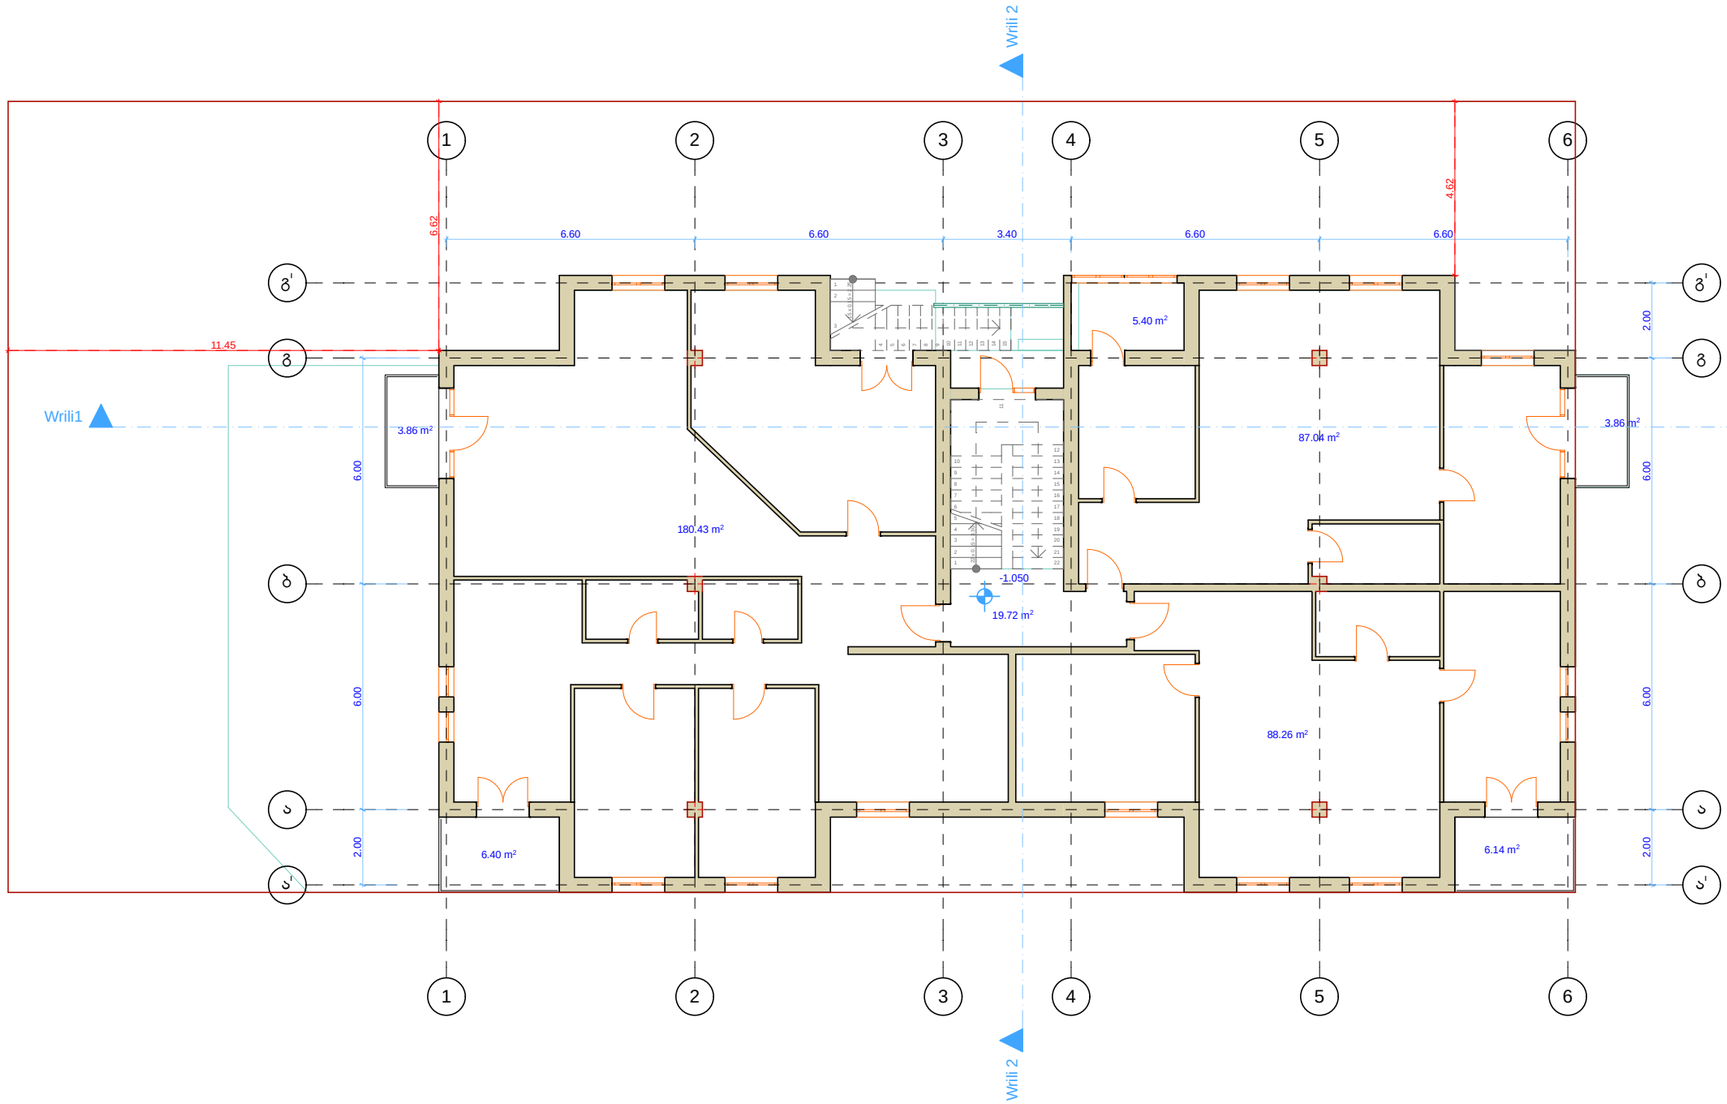

ფორმატი	**A-3**

დამკვეთი: შპს "არსი"

პირობითი აღნიშვნა:

პროექტის დასახელება:

ლივტის მიშენების პროექტი

მისამართი:
ქ, თბილისი, გაბაშვილის ქ, 11

პროექტის ნაწილი:
არქიტექტურული


თანამდებობა	გვარი	ხელმოწერა
დირექტორი	**გ. ჭანკვეტაძე**	
მთ. არქიტექტორი	**ს.ხოფერია**	
პრ. ავტორი	**ს.ხოფერია**	

შემსრულებელი ორგანიზაცია: optimus მშენებელი

ფურცლის დასახელება:

არსებული გეგმა -1.05 ნიშნულზე

თარიღი 2018 წ.	მასშ. 1:200
ფურცლების რაოდენობა	-
ფურცლის ნომერი №	-

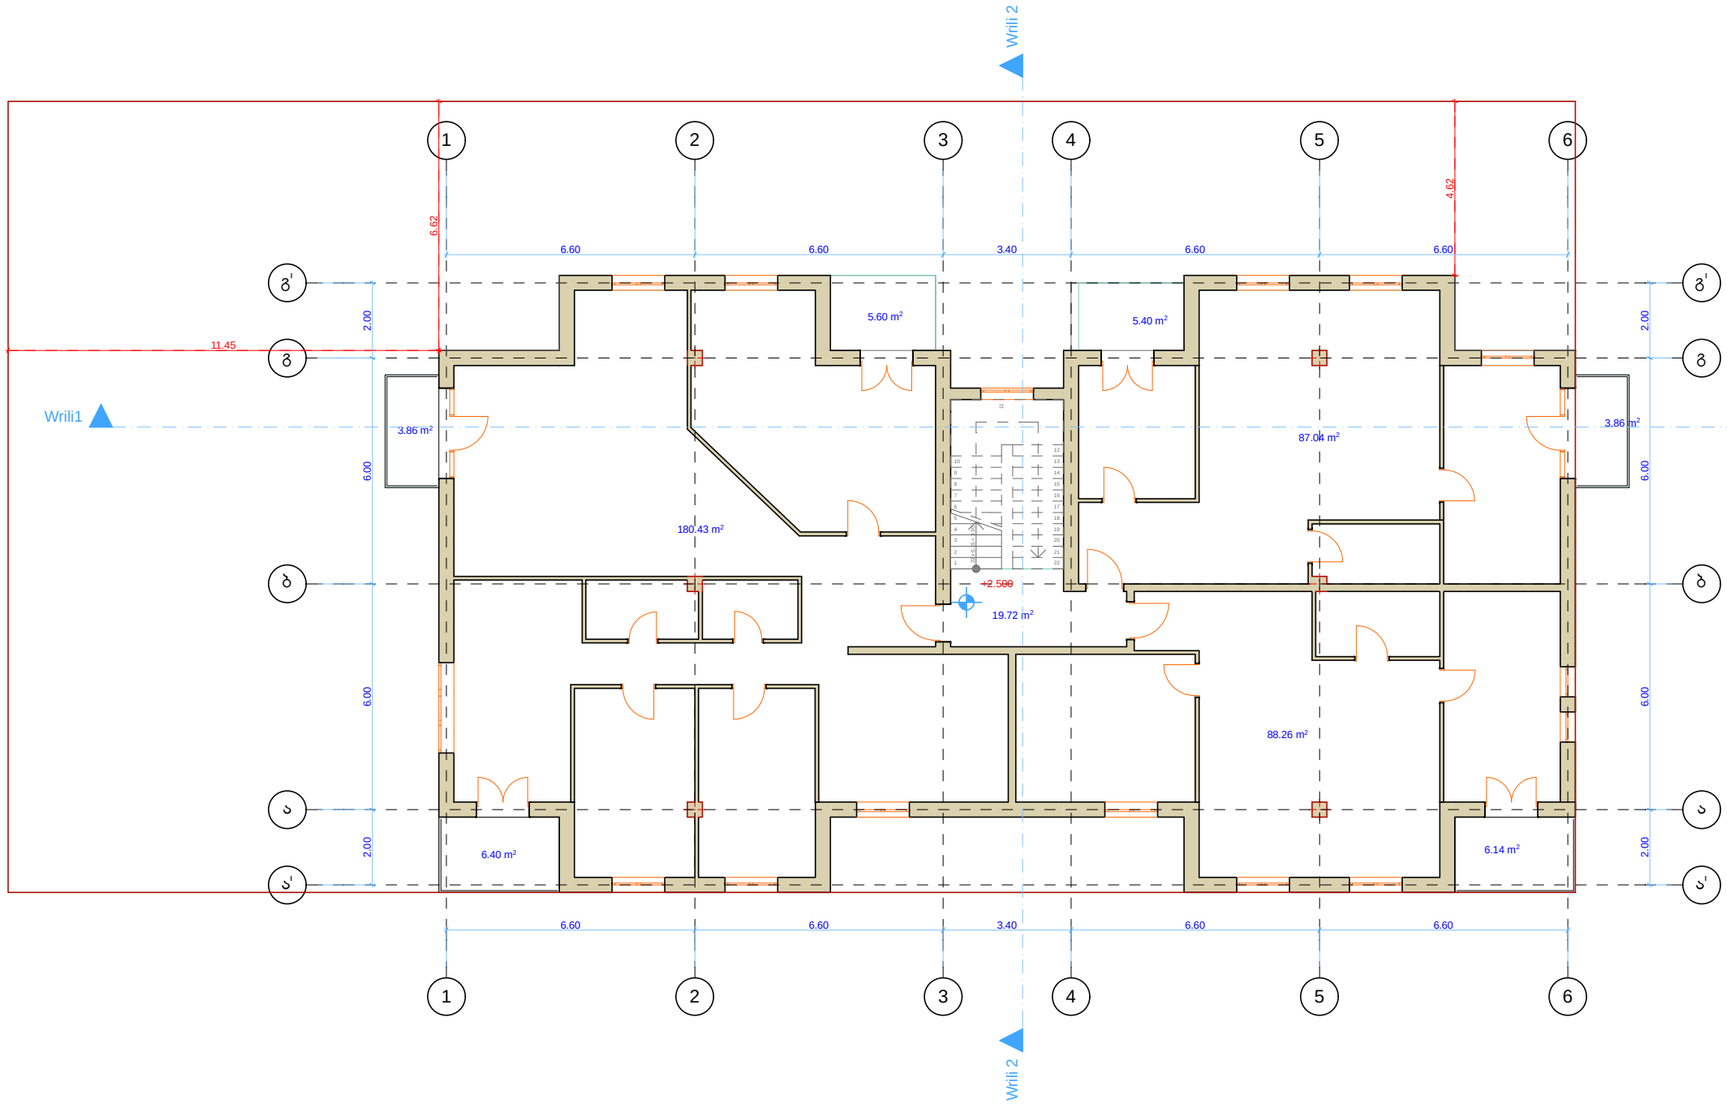

ფორმატი	A-3

დამკვეთი: შპს "არსი"

პირობითი აღნიშვნა:

პროექტის დასახელება:

ლივტის მიშენების პროექტი

მისამართი:
ქ, თბილისი, გაბაშვილის ქ, 11

პროექტის ნაწილი:
არქიტექტურული


თანამდებობა	გვარი	ხელმოწერა
დირექტორი	**გ. ჭანკვეტაძე**	
მთ. არქიტექტორი	**ს.ხოფერია**	
პრ. ავტორი	**ს.ხოფერია**	

შემსრულებელი ორგანიზაცია: optimus მშენებლობა

ფურცლის დასახელება:

არსებული გეგმა +2.50 ნიშნულზე

თარიღი 2018 წ.	მასშ. 1:200
ფურცლების რაოდენობა	-
ფურცლის ნომერი №	-

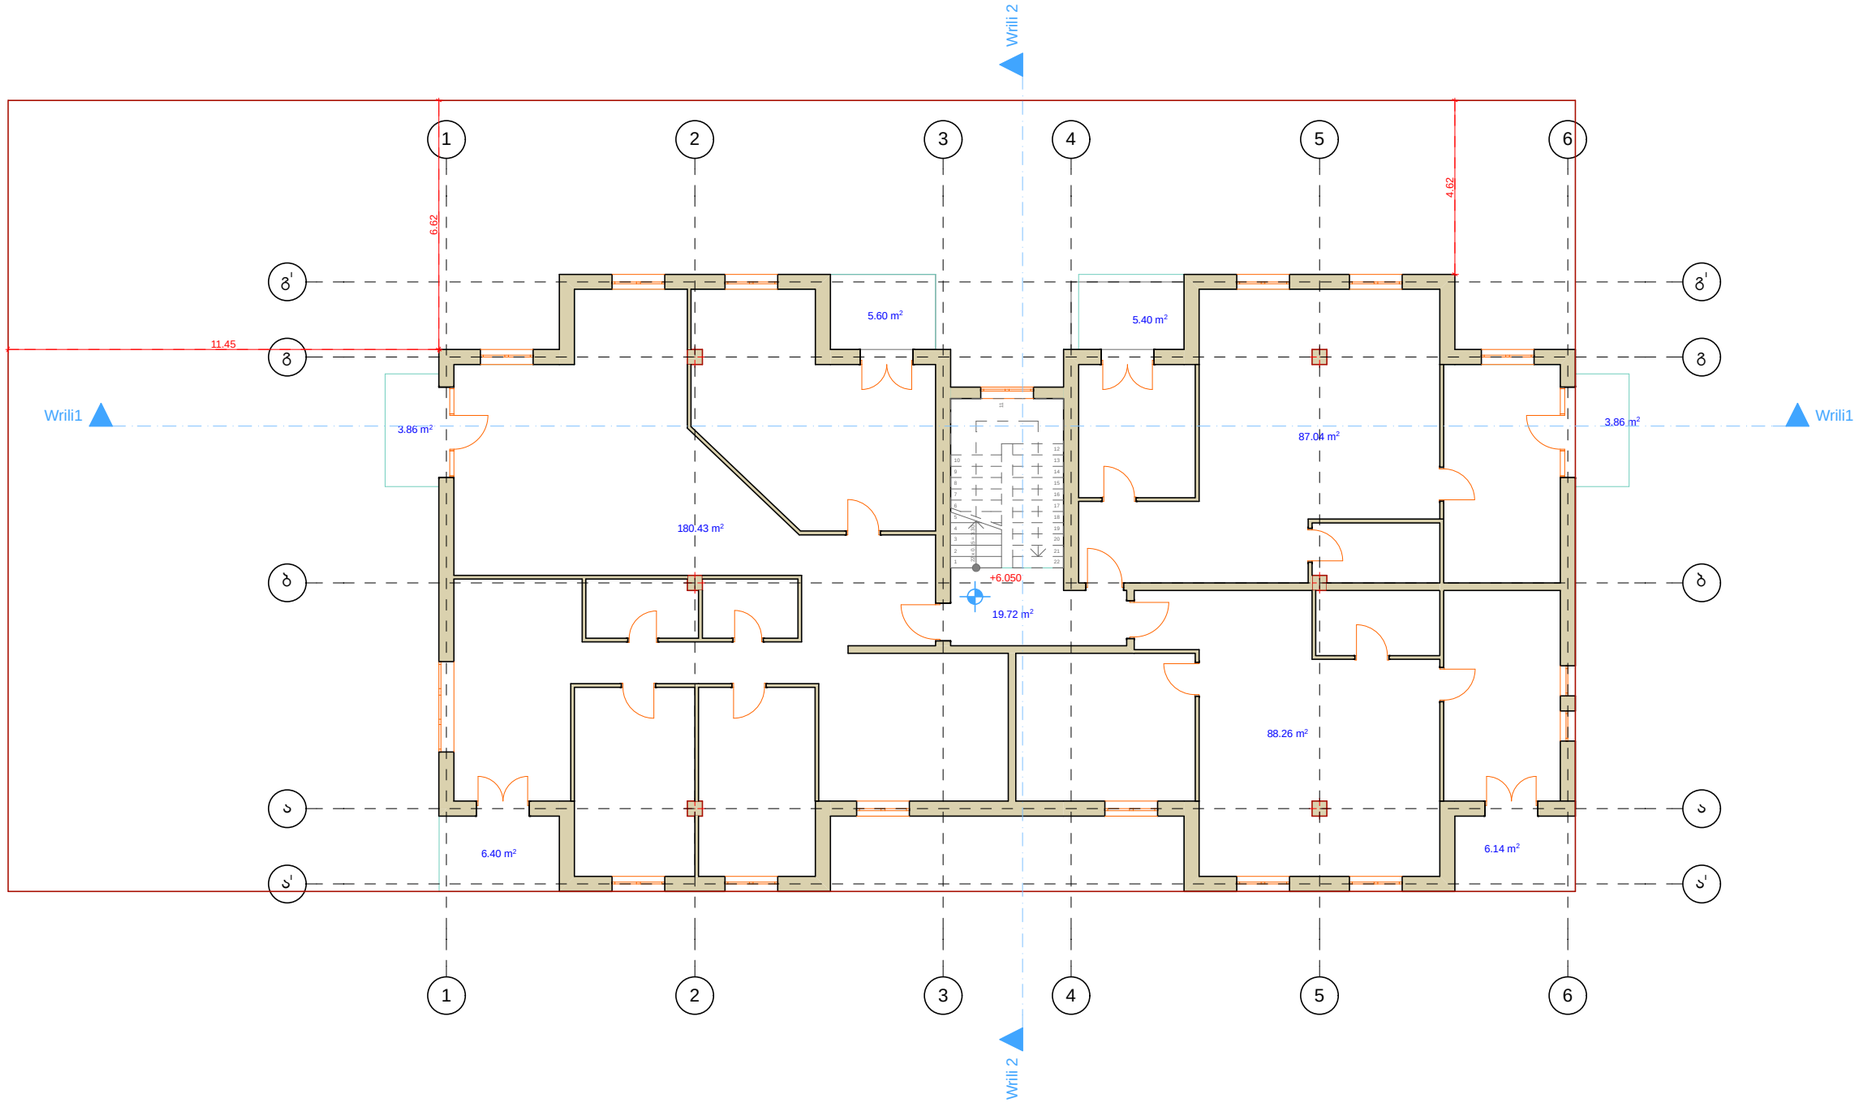

ფორმატი **A-3**

დამკვეთი: შპს "არსი"

პირობითი აღნიშვნა:

პროექტის დასახელება:

ლივტის მიშენების პროექტი

მისამართი:
ქ, თბილისი, გაბაშვილის ქ, 11

პროექტის ნაწილი:
არქიტექტურული


თანამდებობა	გვარი	ხელმოწერა
დირექტორი	**გ. ჭანკვეტაძე**	
მთ. არქიტექტორი	**ს.ხოფერია**	
პრ. ავტორი	**ს.ხოფერია**	

შემსრულებელი ორგანიზაცია: optimus მშენებელი

ფურცლის დასახელება:

არსებული გეგმა +6.05 ნიშნულზე

თარიღი 2018 წ.	მასშ. 1:200
ფურცლების რაოდენობა	-
ფურცლის ნომერი №	-

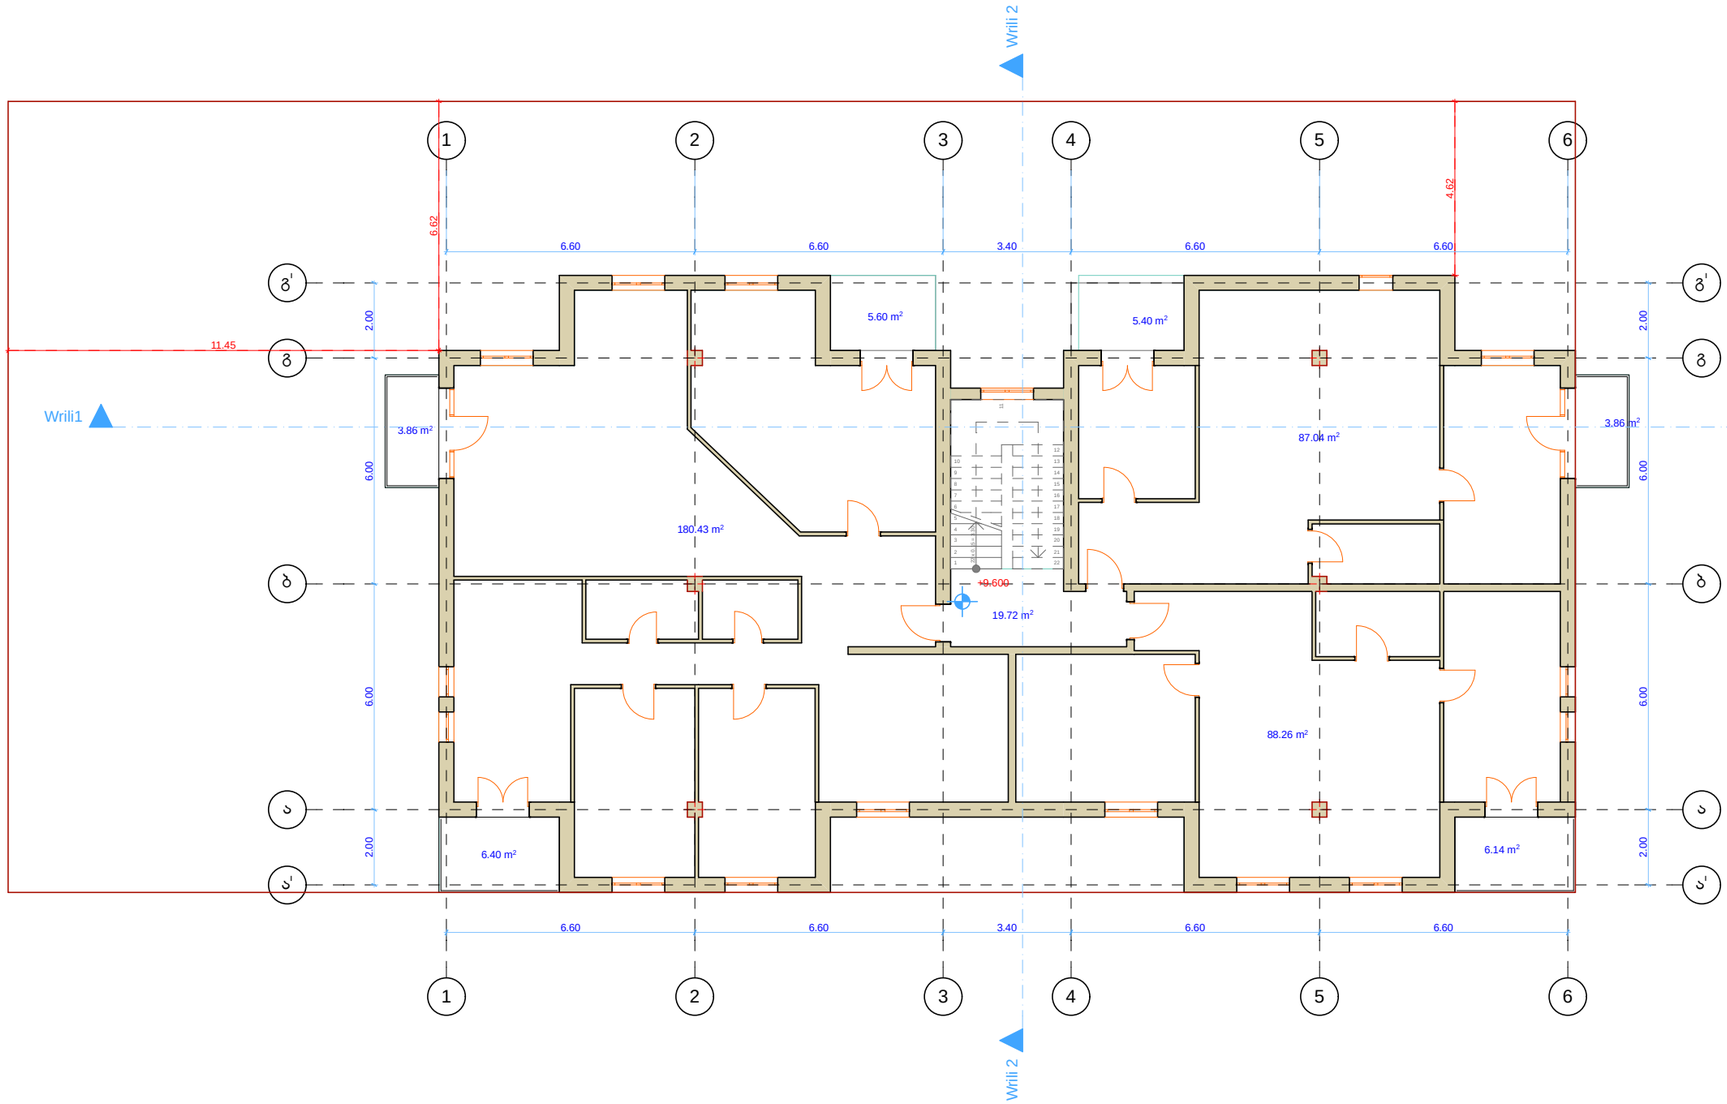

ფორმატი	**A-3**

დამკვეთი: შპს "არსი"

პირობითი აღნიშვნა:

პროექტის დასახელება:

ლივტის მიშენების პროექტი

მისამართი:
ქ, თბილისი, გაბაშვილის ქ, 11

პროექტის ნაწილი:
არქიტექტურული


თანამდებობა	გვარი	ხელმოწერა
დირექტორი	**გ. ჭანკვეტაძე**	
მთ. არქიტექტორი	**ს.ხოფერია**	
პრ. ავტორი	**ს.ხოფერია**	

შემსრულებელი ორგანიზაცია: optimus მშენებელი

ფურცლის დასახელება:

არსებული გეგმა +9.60 ნიშნულზე

თარიღი 2018 წ.	მასშ. 1:200
ფურცლების რაოდენობა	-
ფურცლის ნომერი №	-

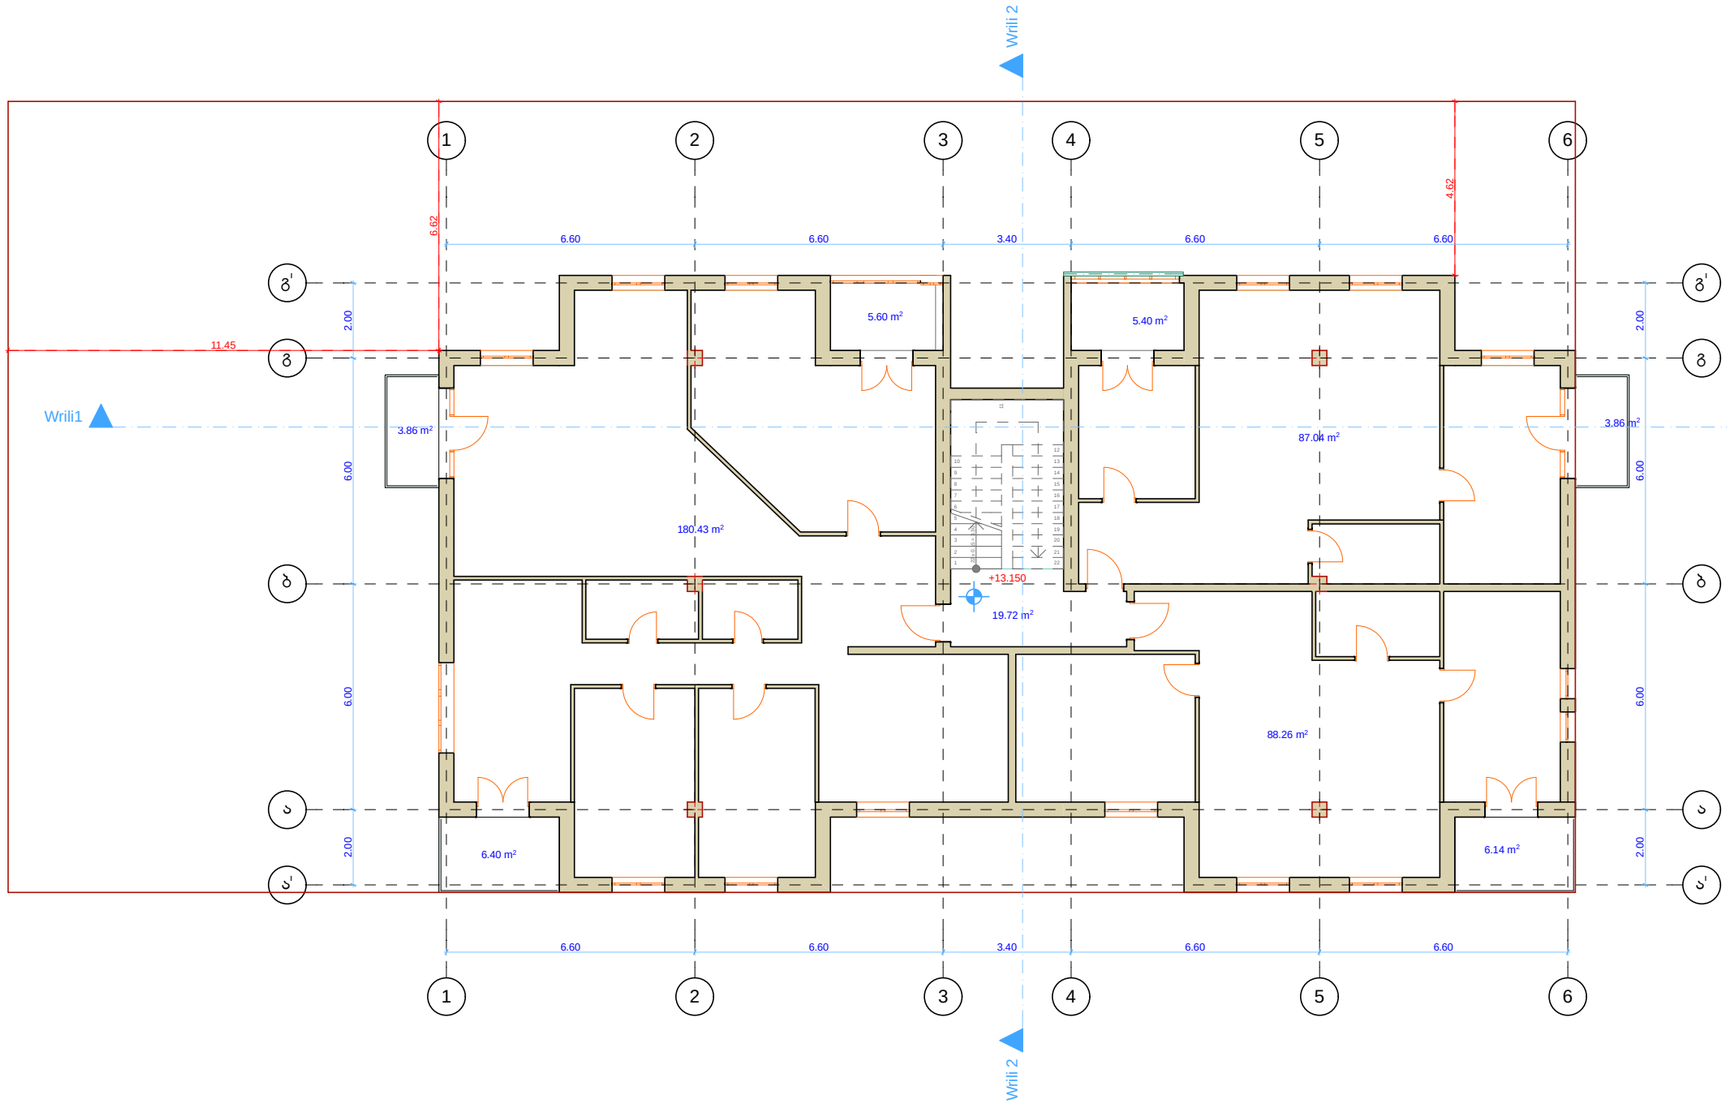

ფორმატი	A-3

დამკვეთი: შპს "არსი"

პირობითი აღნიშვნა:

პროექტის დასახელება:

ლივტის მიშენების პროექტი

მისამართი:
ქ, თბილისი, გაბაშვილის ქ, 11

პროექტის ნაწილი:
არქიტექტურული


თანამდებობა	გვარი	ხელმოწერა
დირექტორი	**გ. ჭანკვეტაძე**	
მთ. არქიტექტორი	**ს.ხოფერია**	
პრ. ავტორი	**ს.ხოფერია**	

შემსრულებელი ორგანიზაცია: optimus მშენებელი

ფურცლის დასახელება:

არსებული გეგმა +13.15 ნიშნულზე

თარიღი 2018 წ.	მასშ. 1:200
ფურცლების რაოდენობა	-
ფურცლის ნომერი №	-

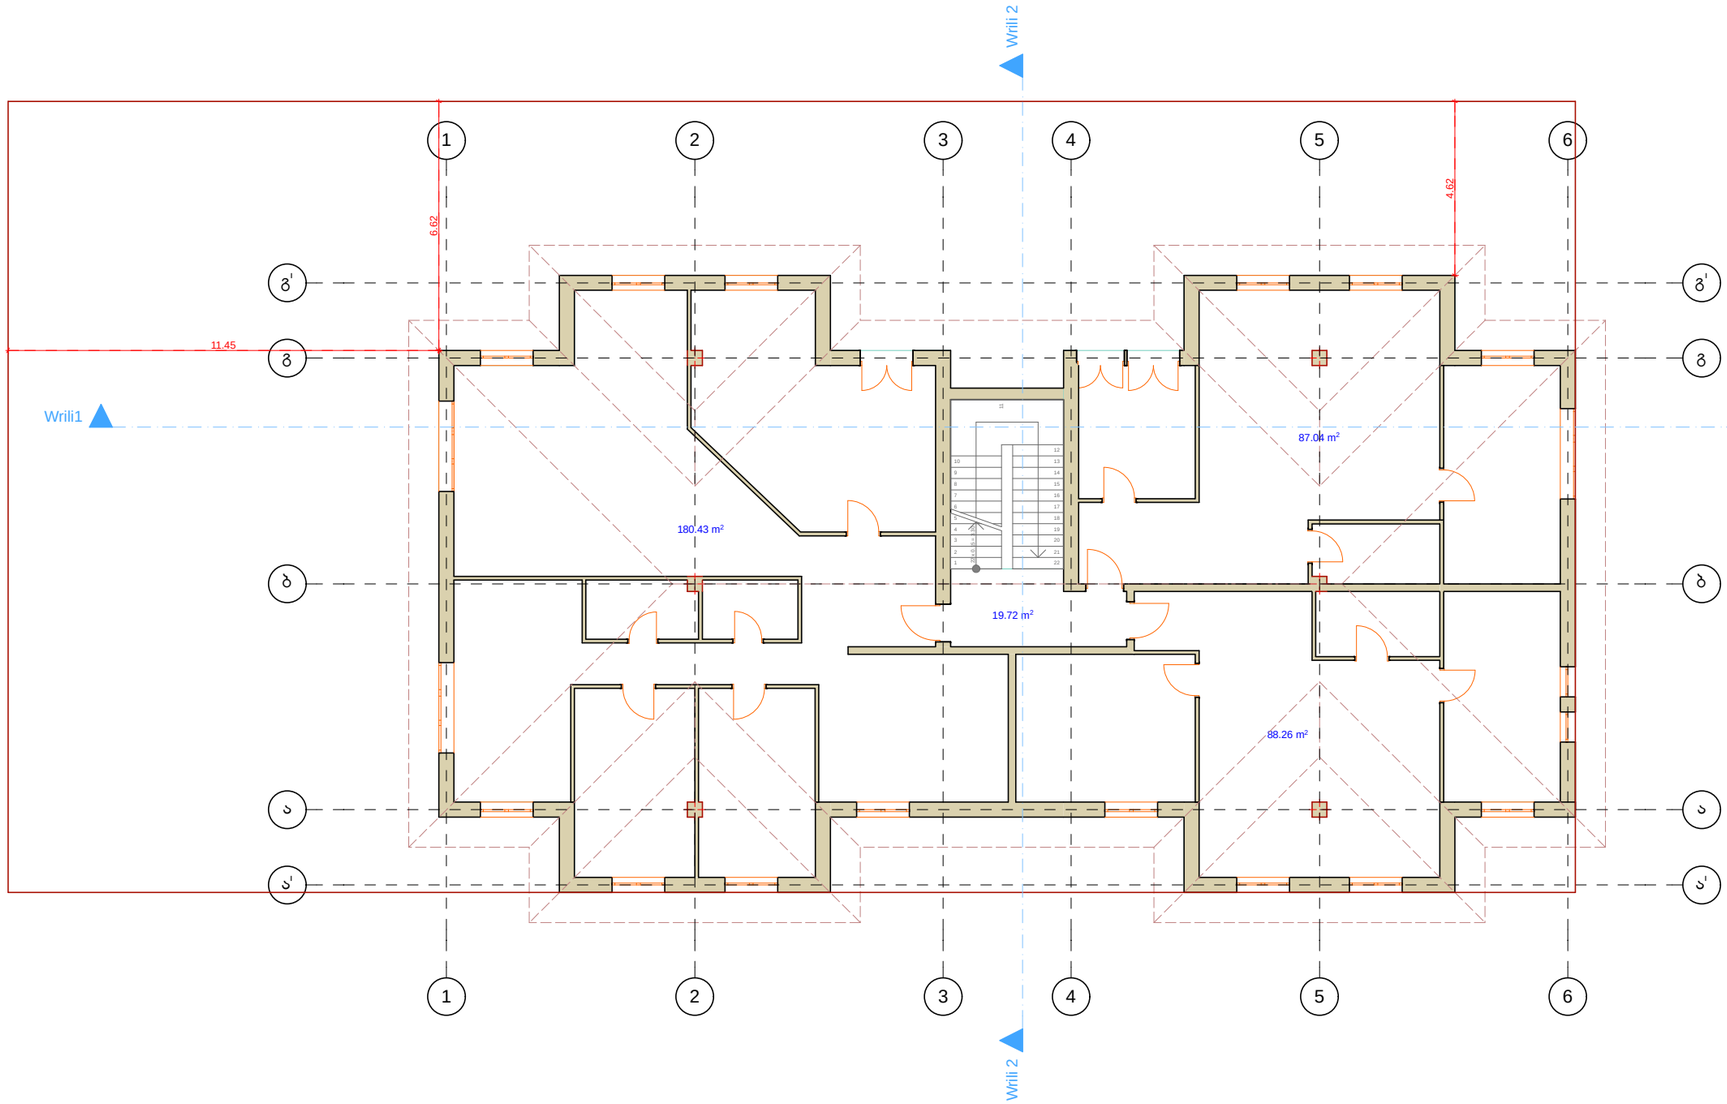

ფორმატი **A-3**

დამკვეთი: შპს "არსი"

პირობითი აღნიშვნა:

პროექტის დასახელება:

ლივტის მიშენების პროექტი

მისამართი:
ქ, თბილისი, გაბაშვილის ქ, 11

პროექტის ნაწილი:
არქიტექტურული


თანამდებობა	გვარი	ხელმოწერა
დირექტორი	**გ. ჭანკვეტაძე**	
მთ. არქიტექტორი	**ს.ხოფერია**	
პრ. ავტორი	**ს.ხოფერია**	

შემსრულებელი ორგანიზაცია: optimus მშენებელი

ფურცლის დასახელება:

არსებული გეგმა

თარიღი 2018 წ.	მასშ. 1:200
ფურცლების რაოდენობა	-
ფურცლის ნომერი №	-

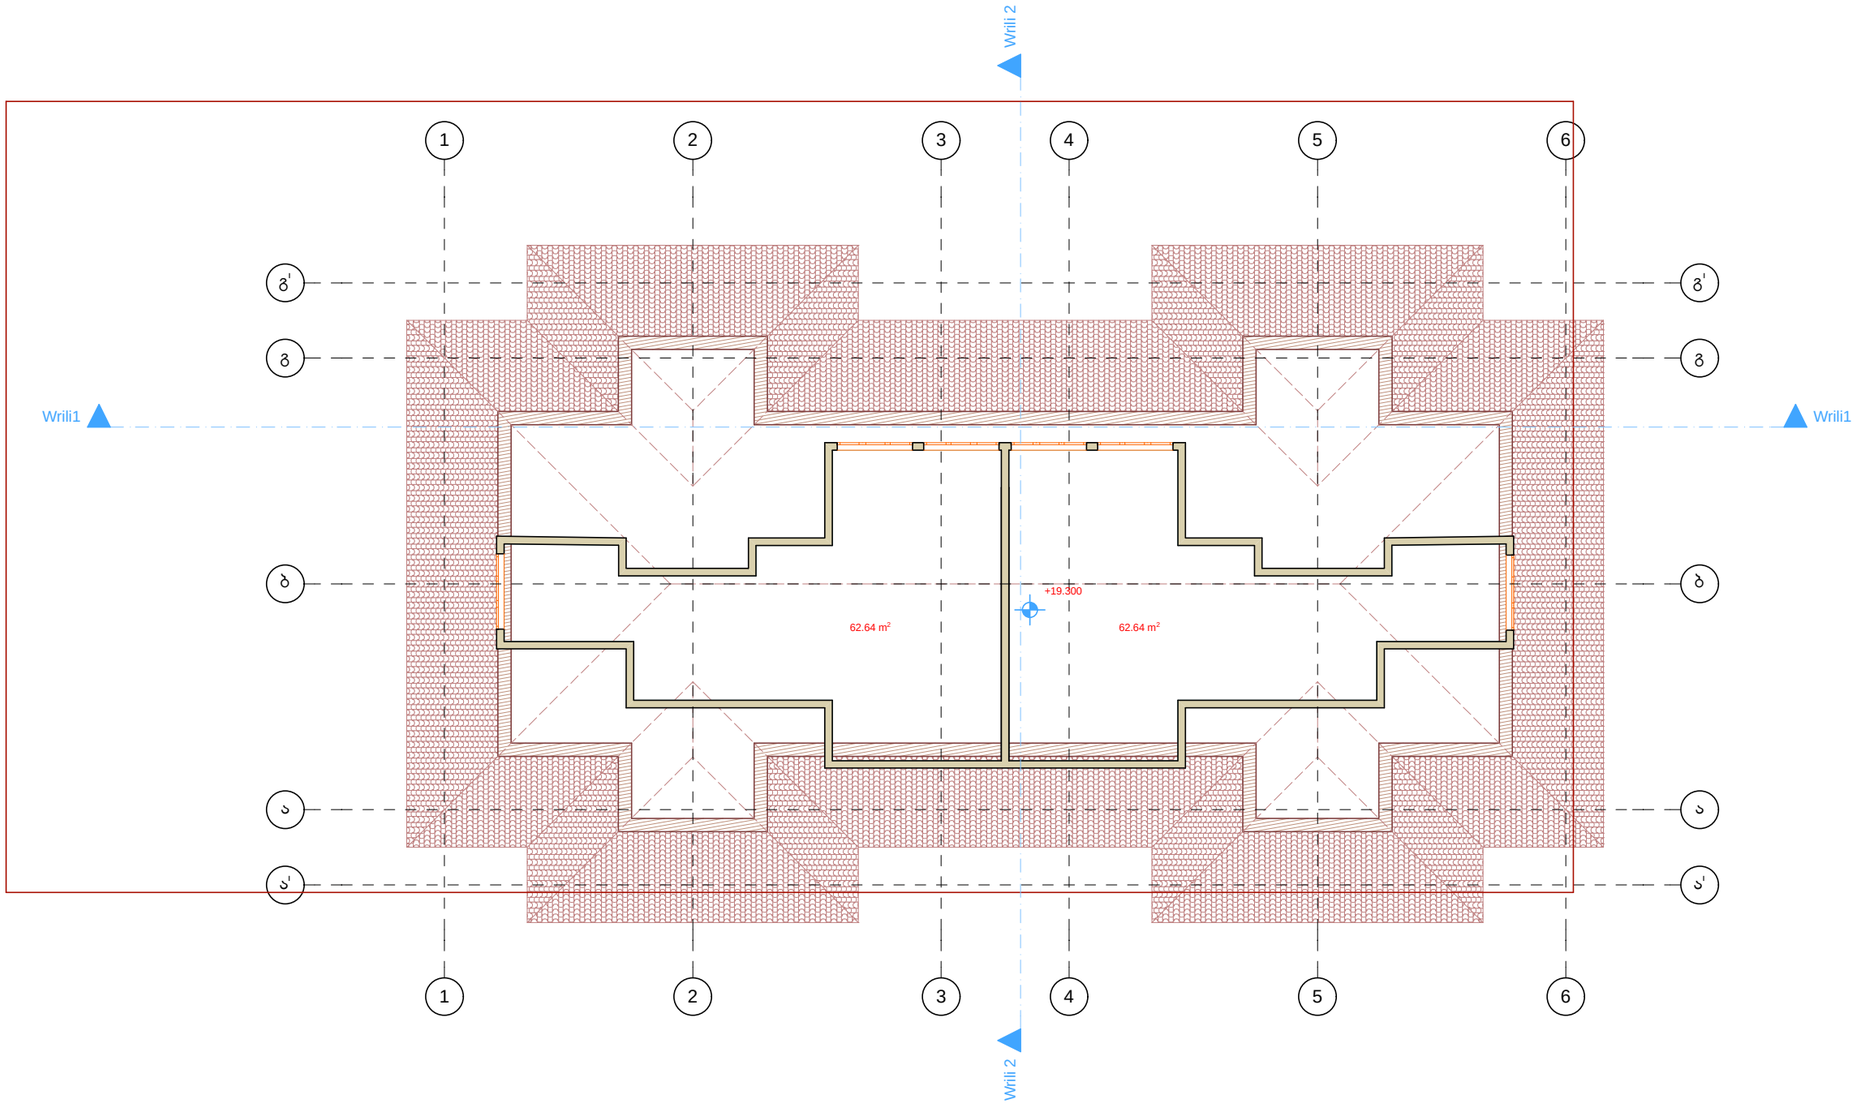

ფორმატი	A-3

დამკვეთი: შპს "არსი"

პირობითი აღნიშვნა:

პროექტის დასახელება:

ლივტის მიშენების პროექტი

მისამართი:
ქ, თბილისი, გაბაშვილის ქ, 11

პროექტის ნაწილი:
არქიტექტურული


თანამდებობა	გვარი	ხელმოწერა
დირექტორი	**გ. ჭანკვეტაძე**	
მთ. არქიტექტორი	**ს.ხოფერია**	
პრ. ავტორი	**ს.ხოფერია**	

შემსრულებელი ორგანიზაცია: optimus მშენიაური

ფურცლის დასახელება:

არსებული გეგმა +19.30 ნიშნულზე

თარიღი 2018 წ.	მასშ. 1:200
ფურცლების რაოდენობა	-
ფურცლის ნომერი №	-

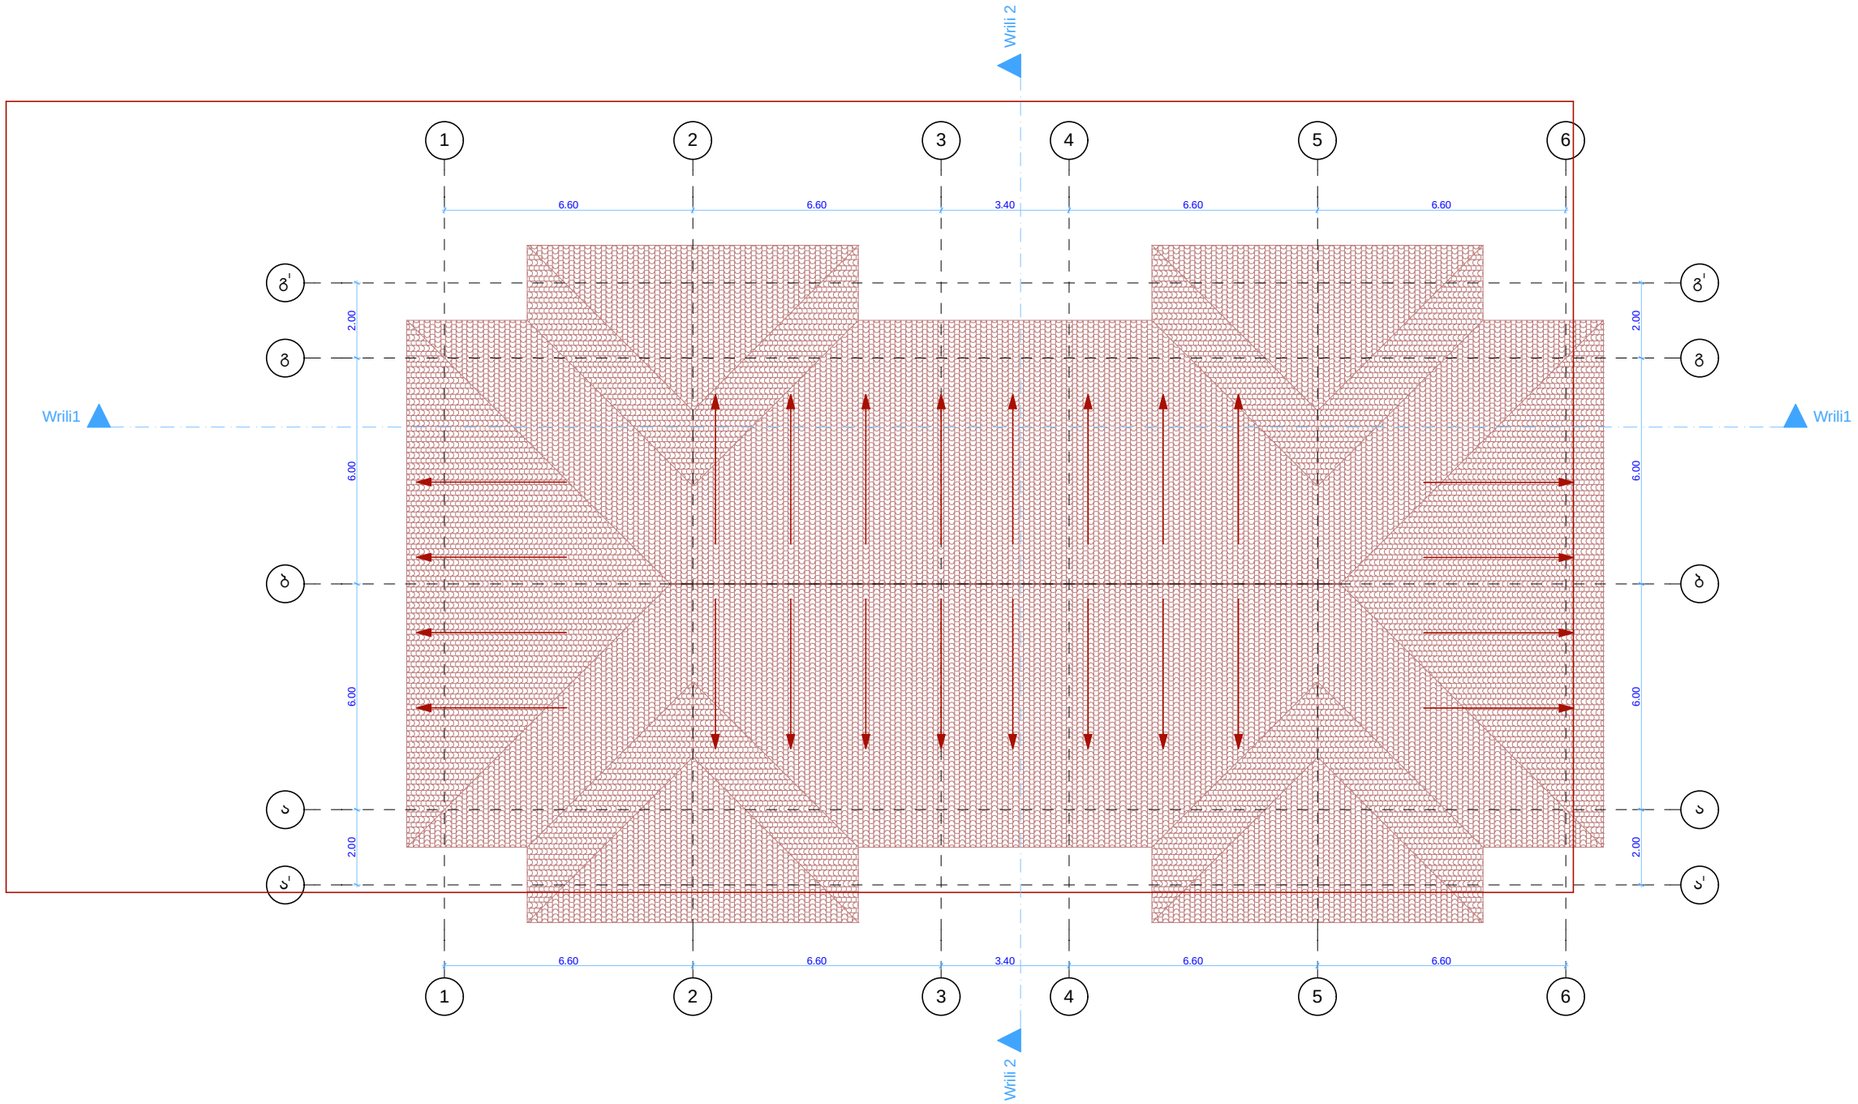

ფორმატი **A-3**

დამკვეთი: შპს "არსი"

პირობითი აღნიშვნა:

პროექტის დასახელება:

ლივტის მიშენების პროექტი

მისამართი:
ქ, თბილისი, გაბაშვილის ქ, 11

პროექტის ნაწილი:
არქიტექტურული

თანამდებობა	გვარი	ხელმოწერა
დირექტორი	**გ. ჭანკვეტაძე**	
მთ. არქიტექტორი	**ს.ხოფერია**	
პრ. ავტორი	**ს.ხოფერია**	

შემსრულებელი ორგანიზაცია: optimus მშენებლობა

ფურცლის დასახელება:

არსებული გეგმა

თარიღი 2018 წ.	მასშ. 1:200
ფურცლების რაოდენობა	-
ფურცლის ნომერი №	-