პირველი სართულის გეგმა
მასშტაბი 1 :100

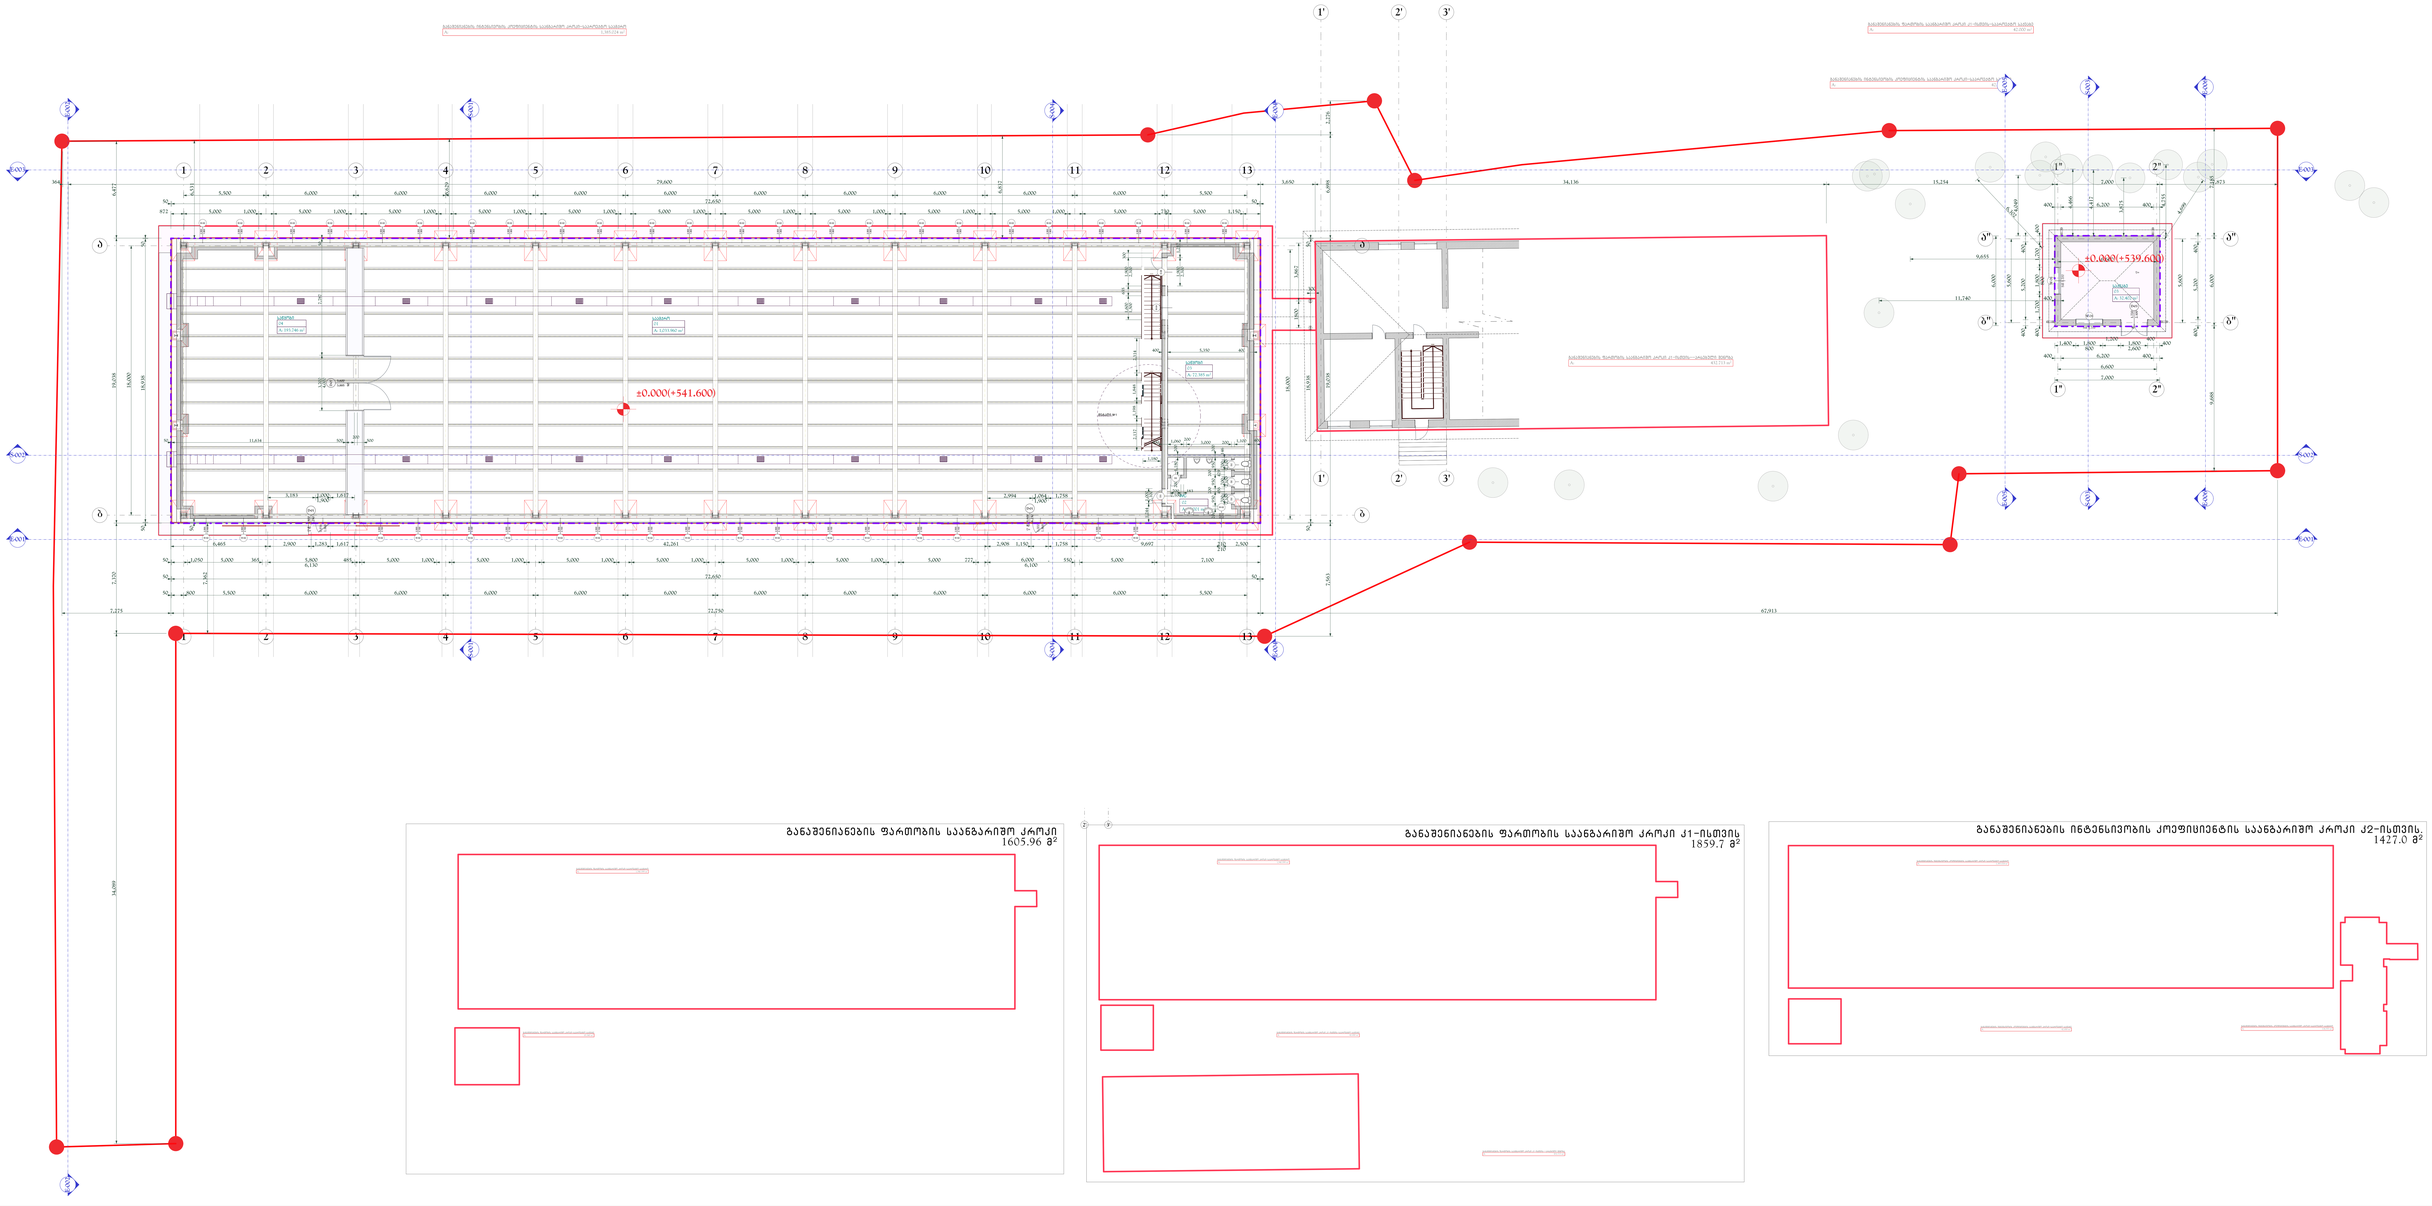

განაშენიანების ფართობის საანგარიშო კროკი
1605.96 მ²

განაშენიანების ფართობის საანგარიშო კროკი კ1-ისთვის
1859.7 მ²

განაშენიანების ინტენსივობის კოეფიციენტის საანგარიშო კროკი კ2-ისთვის
1427.0 მ²

ანტრესოლის სართულის გეგმა
მასშტაბი 1:100

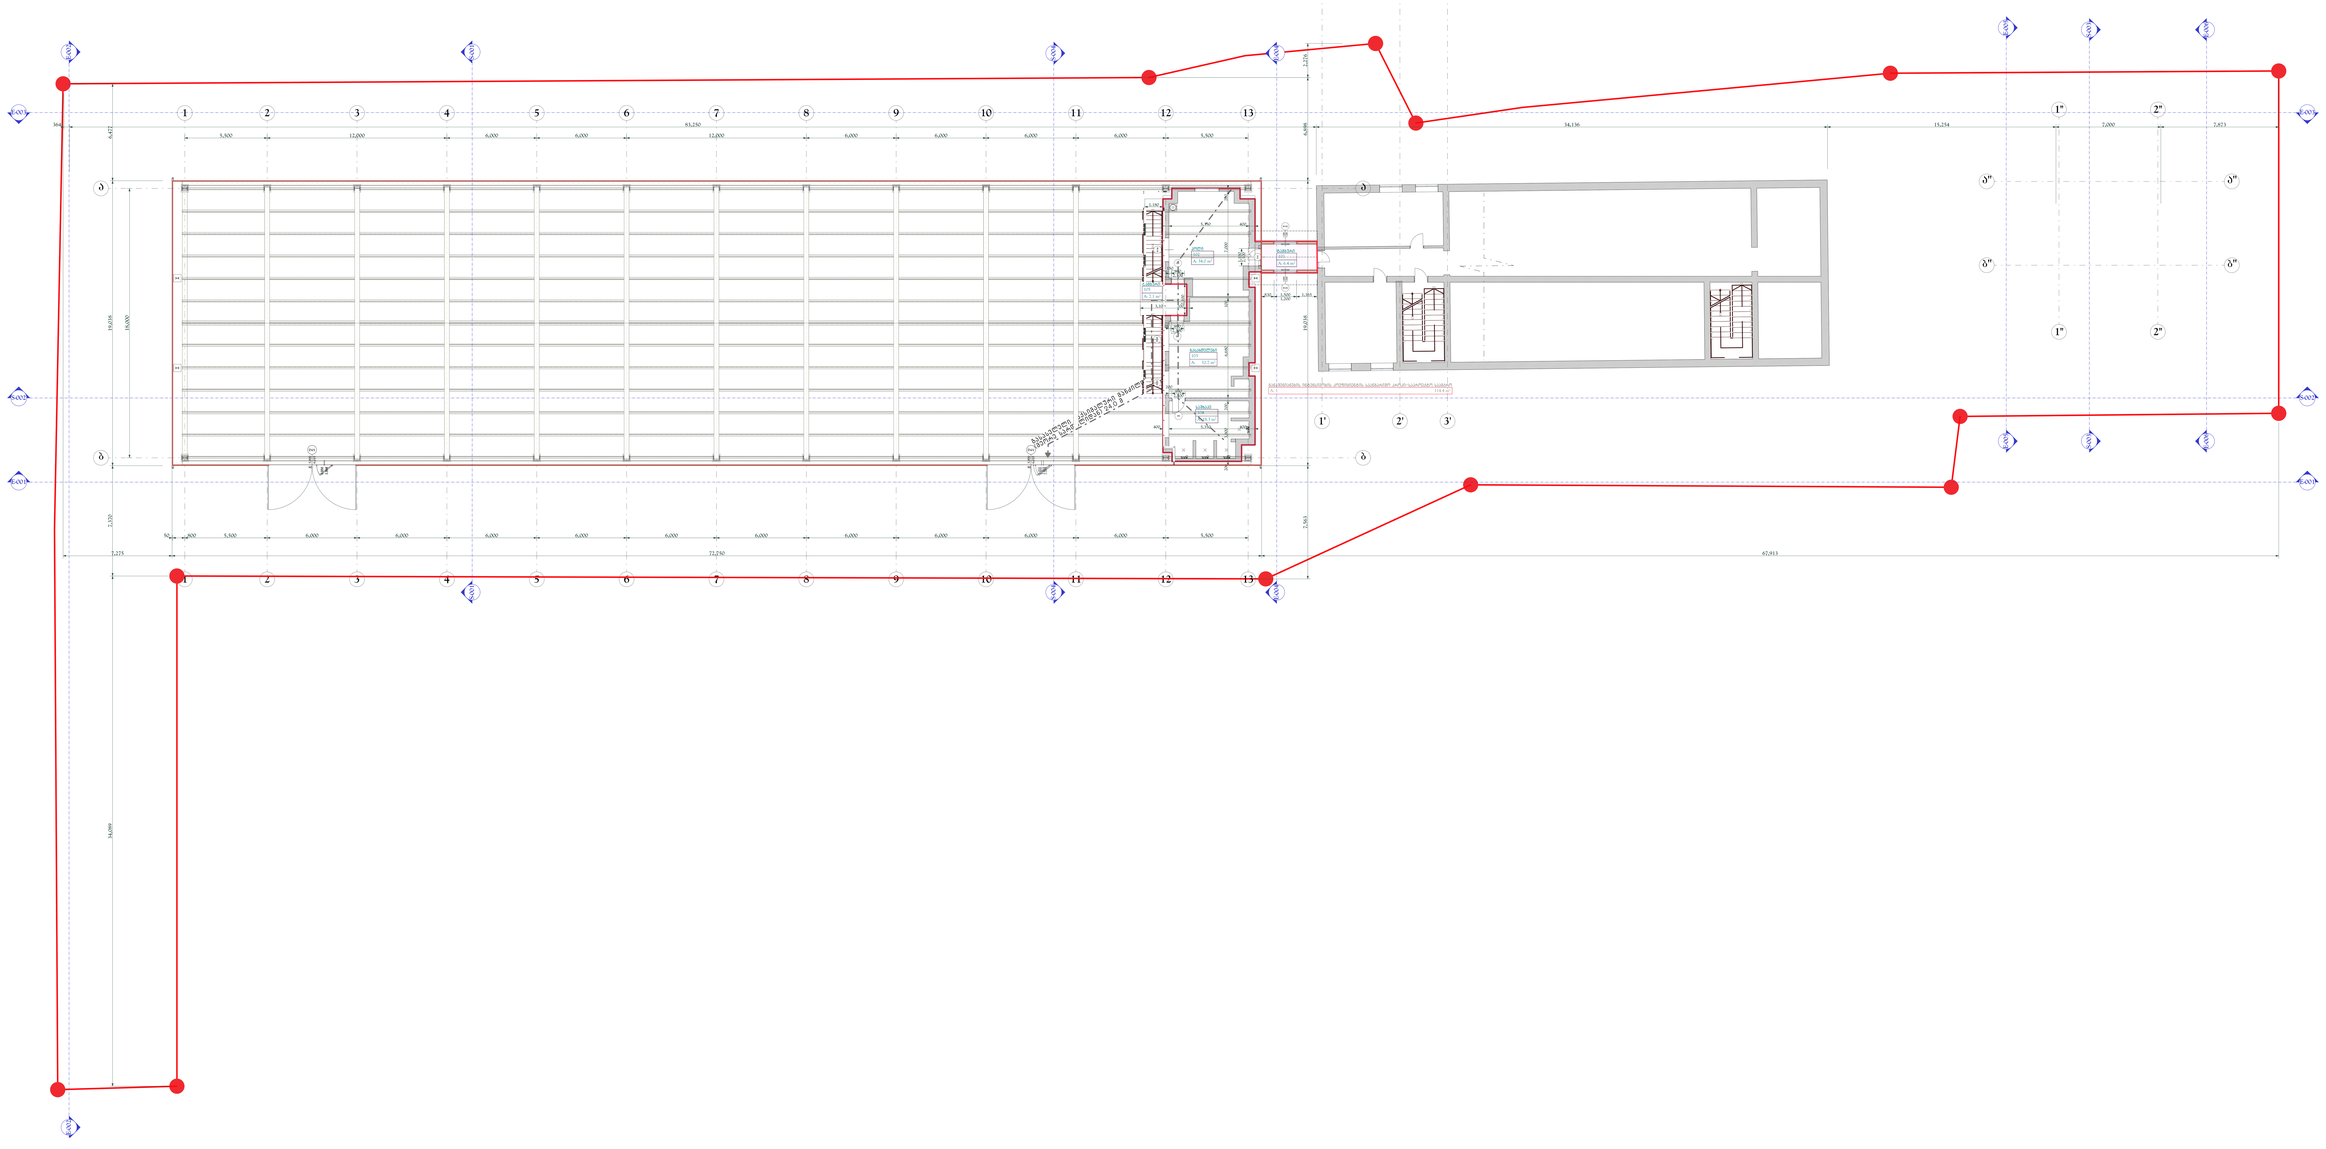

ანტრესოლის გადახურვის გეგმა
მასშტაბი 1 :100

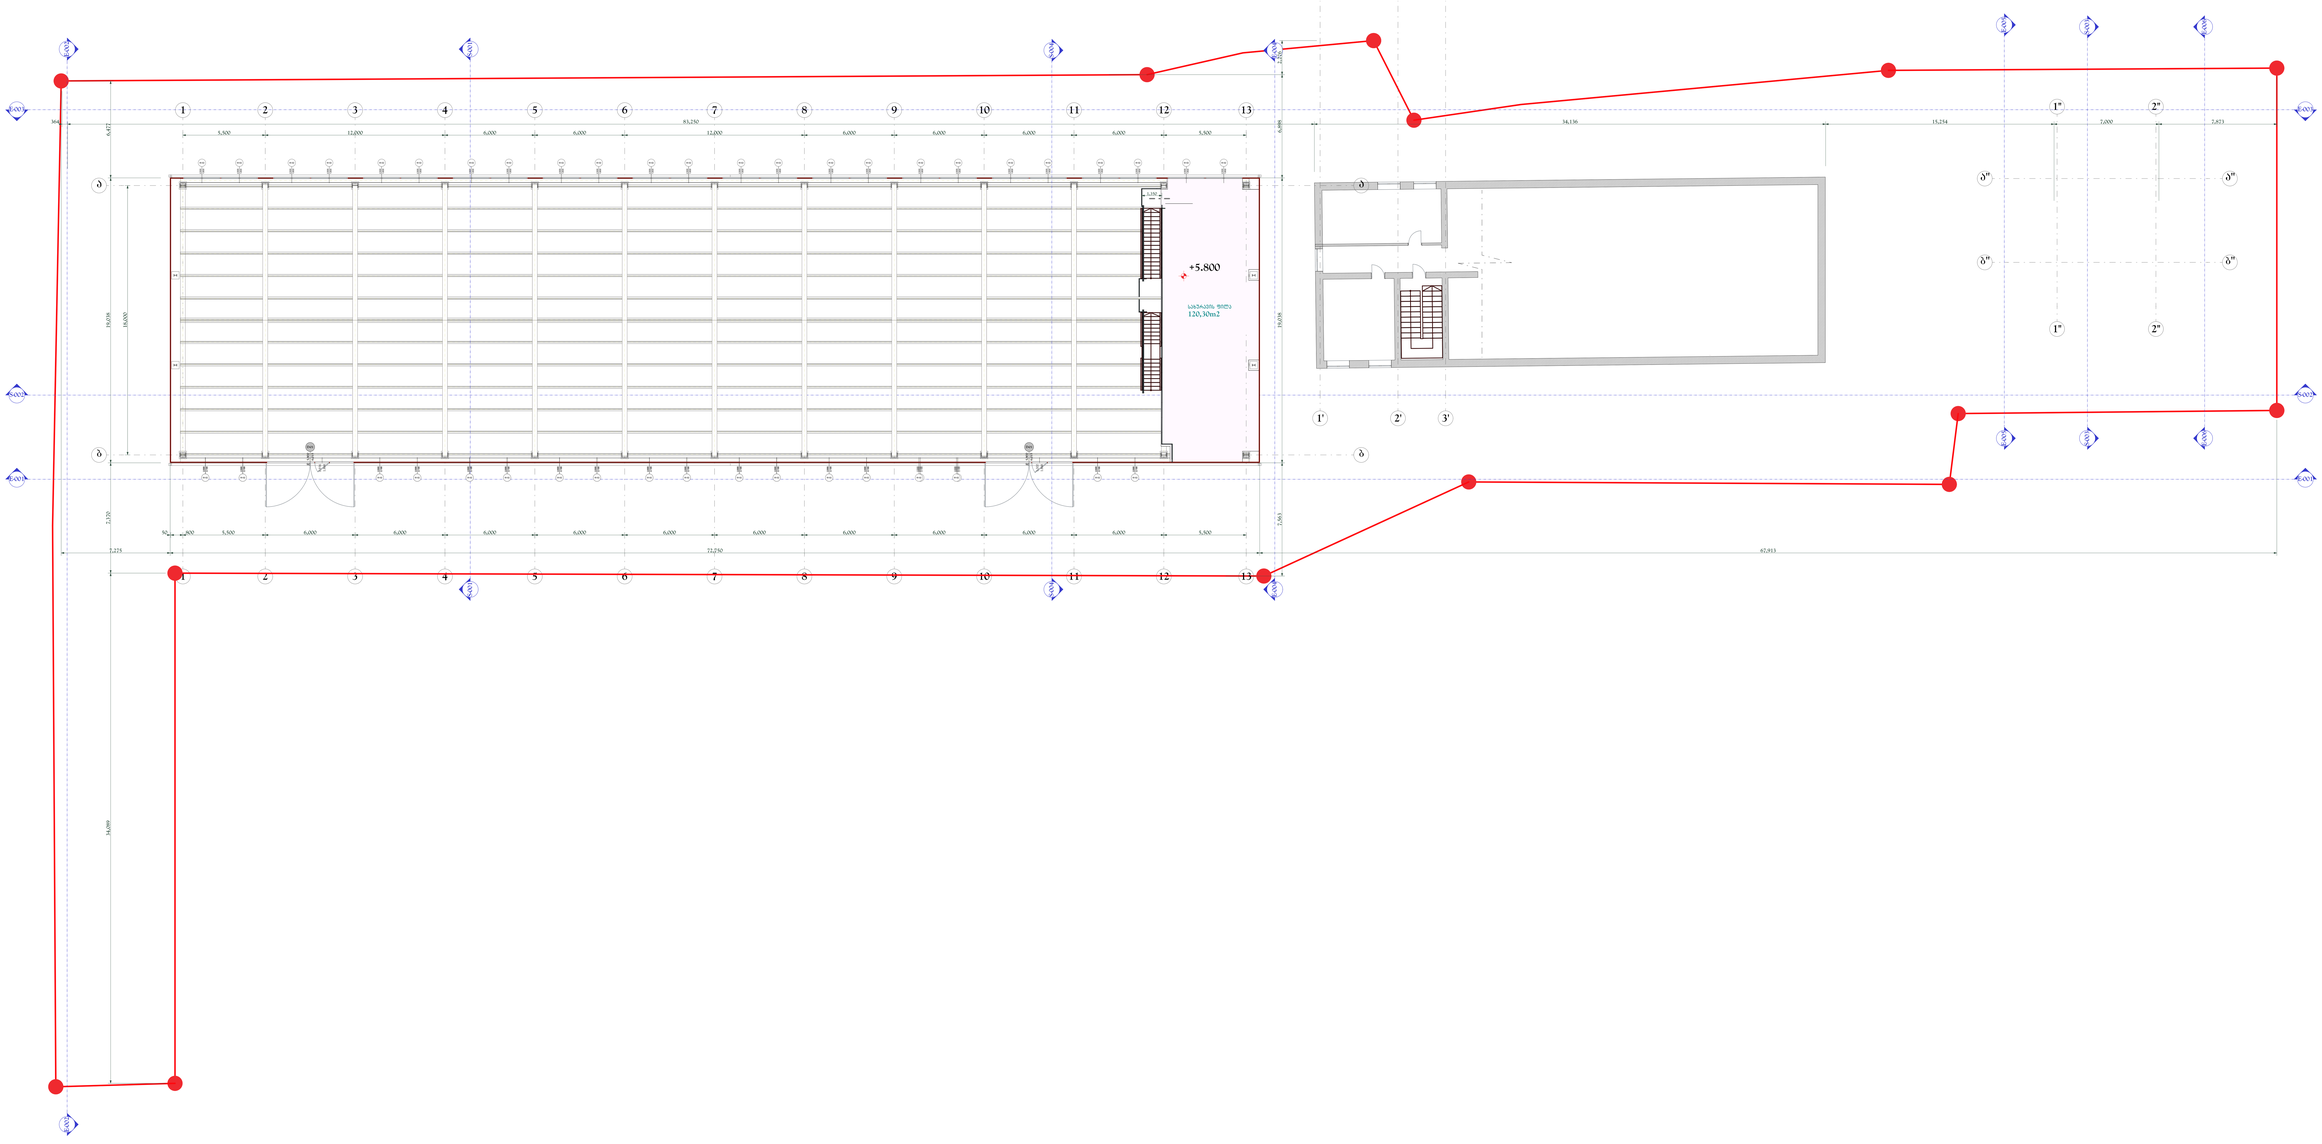

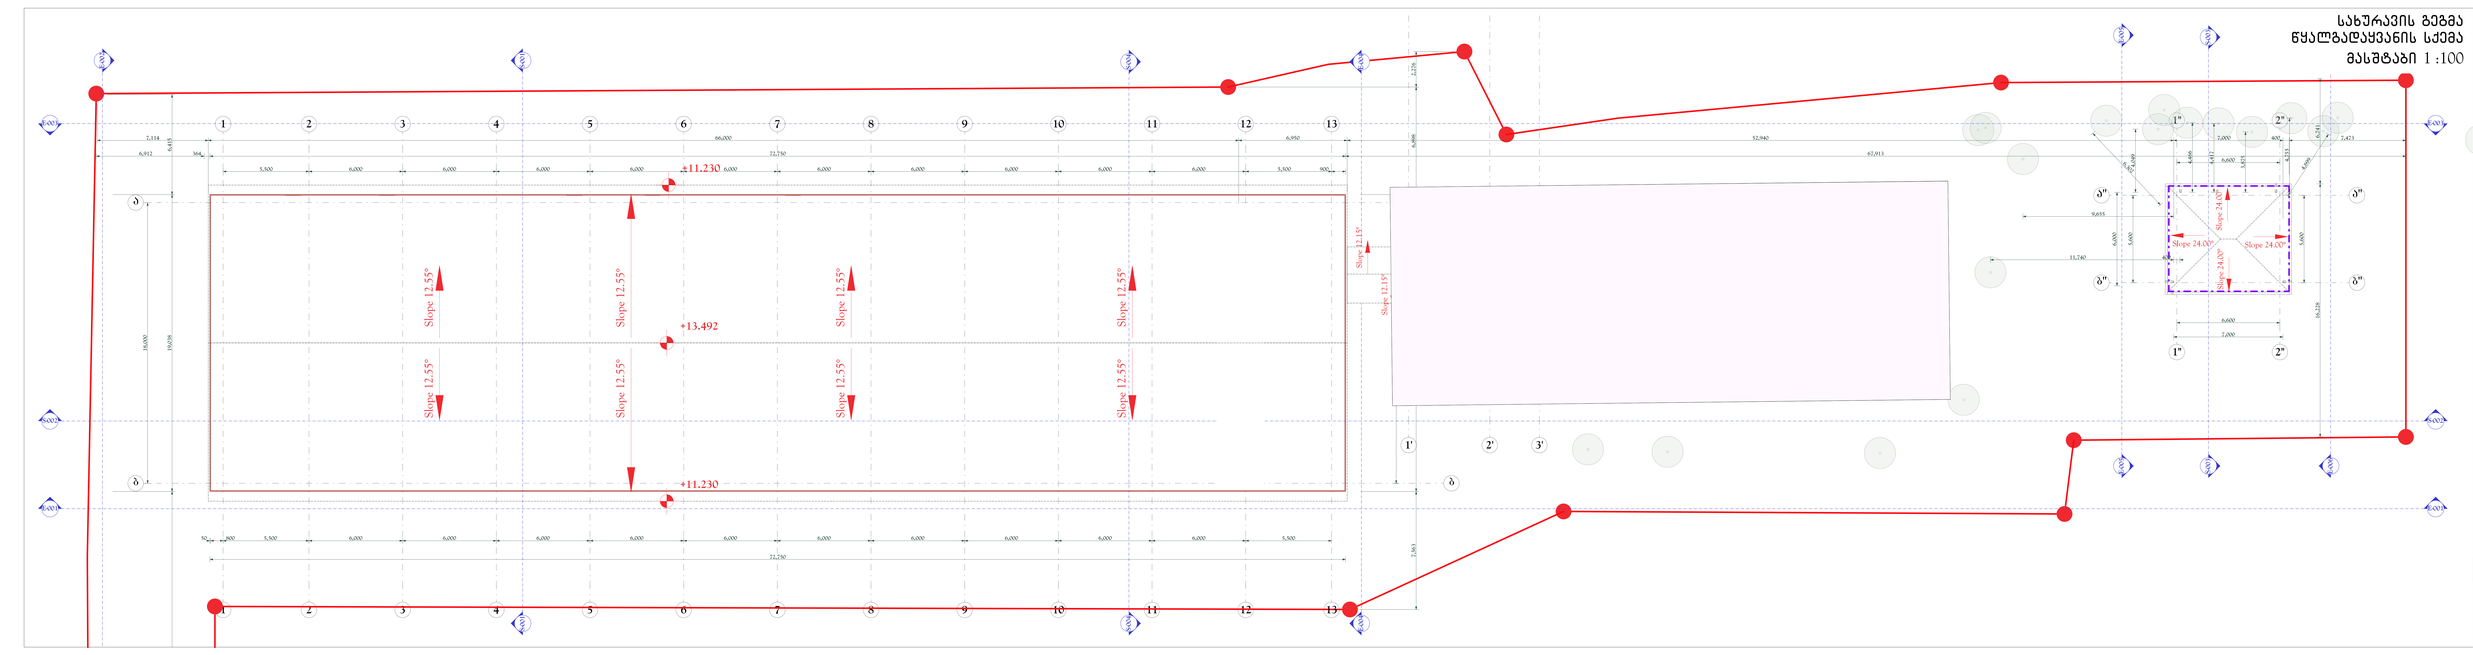
სახურავის გეგმა
წყალგადაყვანის სქემა
მასშტაბი 1 :100
+11.230
+13.492
+11.230
Slope 12.55°
Slope 12.55°
Slope 12.55°
Slope 12.55°
Slope 12.55°
Slope 12.55°
Slope 12.55°
Slope 12.55°
Slope 12.15°
Slope 12.15°
Slope 24.00°
Slope 24.00°
Slope 24.00°
Slope 24.00°
66,000
72,750
52,940
62,913
21.06.2022