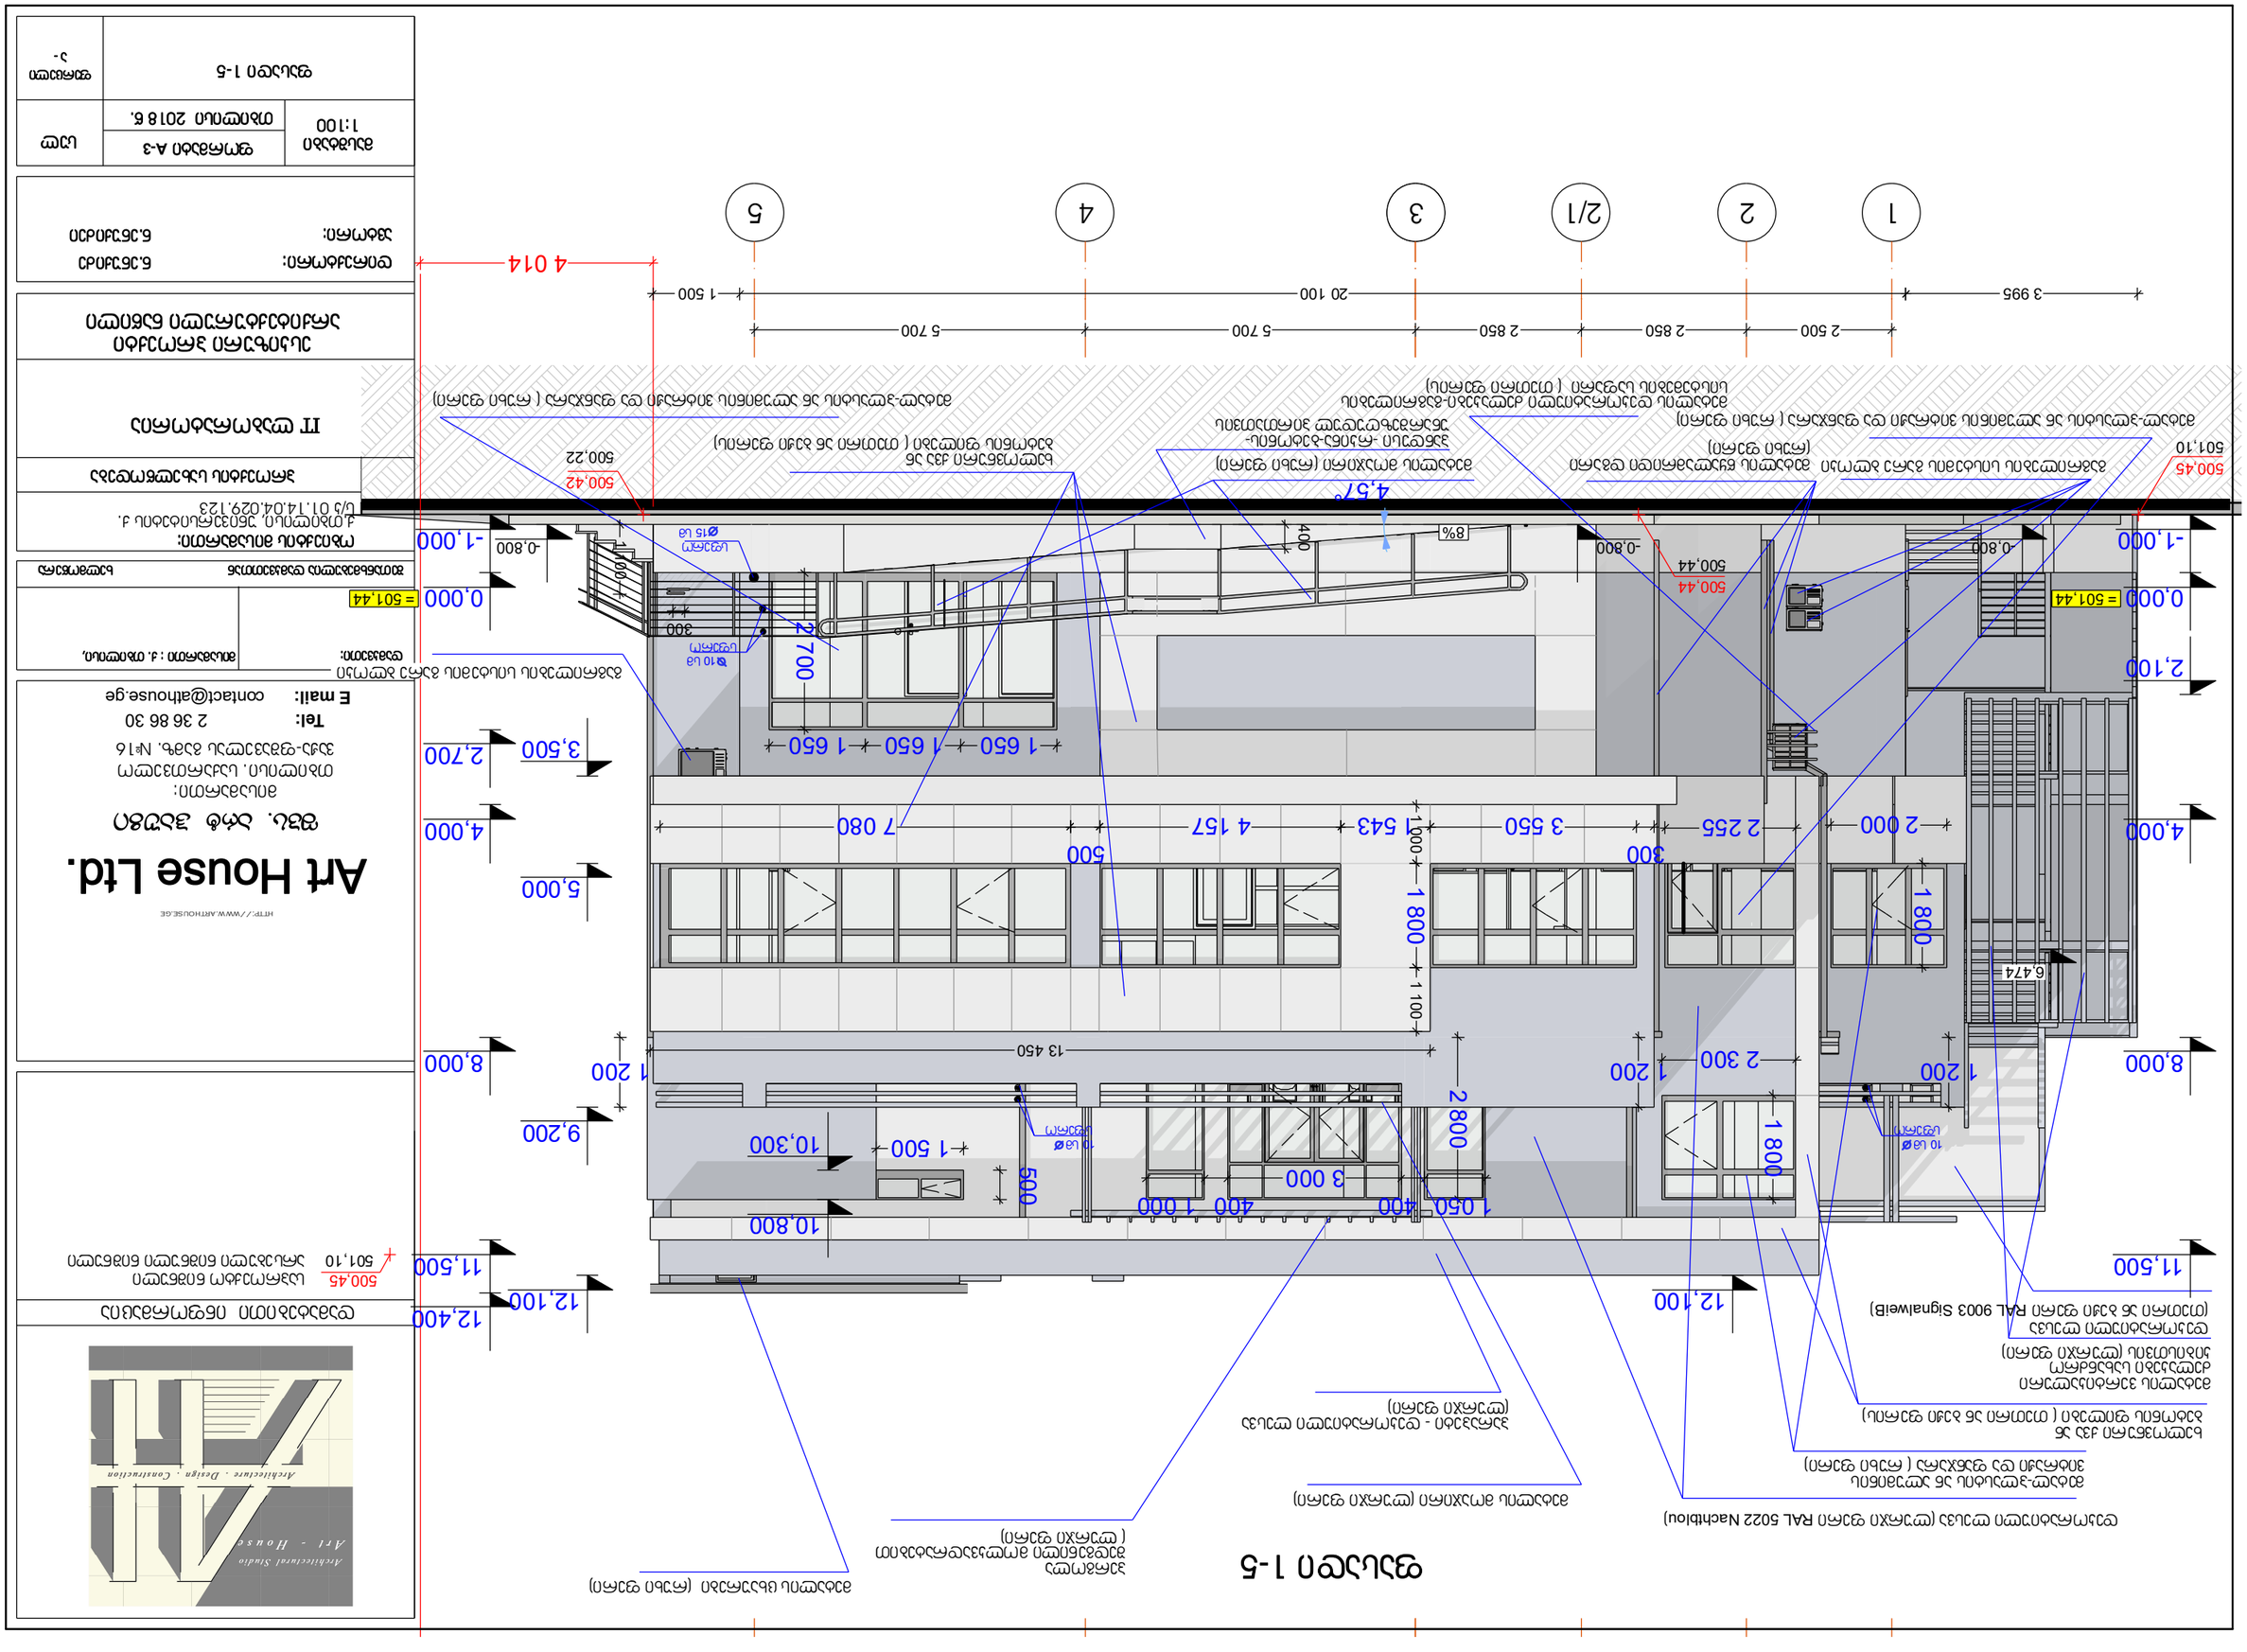

ფასადი 1-5

1 2 2/1 3 4 5

0,000

4,000

8,000

11,500

0,000

4,000

8,000

11,500

-1,000

5,000

10,300

4 014

20 100 1 500

12,400

-0,800 -0,800 -0,800

9,200

1 200 1 200 1 200 1 800
2,700

2 300

1 800
2 800

1 050 400

3 000

400 1 000

1 500

500

2 700

1 650 1 650

1 800

6,474

3,500

2,100

2 500 2 850 2 850 5 700 5 700

2 255 4 157

300

3 550 1 543

500

2 000 7 080

12,100 12,100

-1,000

1 100

300

13 450

1 100 1 000

3 995

400

1 650

4,57°

ფასადი 1-5

მისამართი:
თბილისი. საქართველო
ვაჟა-ფშაველას გამზ. #16

Tel: 2 36 86 30

E mail: contact@athouse.ge

ქ.თბილისი, უნივერსიტეტის ქ.
s/k 01.14.04.029.123

http://www.arthouse.ge

დამატებითი ინფორმაცია

მასშტაბი
1:100

ფორმატი A-3

პროექტის სახელწოდება

შეთანხმებულია დამკვეთთან

დამკვეთი:

IT laboratoria

სულ

დირექტორი:

ავტორი:

ნ.ენუქიძე

ნ.ენუქიძეი

ხელმოწერა

ფურცელი
a -

Art House Ltd.

შპს. არტ ჰაუზი

მისამართი : ქ. თბილისი,

ობიექტის მისამართი:

eskizuri პროექტი
არქიტექტურული ნაწილი

თბილისი 2018 წ.

ხელოვნური ქვა ან
ბეტონის ფილები (თეთრი ან ბეჟი ფერის)

პერგოლა
Sedgenili molkvadratebiT
(ლურჯი ფერი)

მეტალის მოაჯირი (რუხი ფერი)

მეტალ-პლასტის ან ალუმინის ვიტრაჟი და ფანჯარა (რუხი ფერი)

მეტალის წყალამრიდი დგარი
(რუხი ფერი)

მეტალ-პლასტის ან ალუმინის ვიტრაჟი და ფანჯარა (რუხი ფერი)

მეტალის მოაჯირი (ლურჯი ფერი)
მეტალ-პლასტის ან ალუმინის
ვიტრაჟი და ფანჯარა (რუხი ფერი)

მეტალის დეკორატიული ძელაკები-გაგრილების
სისტემების საფარი (თეთრი ფერის)

მეტალის ვერტიკალური
ძელაკები სახანძრო
კიბისთვის (ლურჯი ფერი)

მეტალის ცხაურები (რუხი ფერი)

პანდუსი -რკინა-ბეტონის-
უნარშეზღუდულ პირთათვის

8%

10 sm
sfero

10 sm
sfero

= 501,44 = 501,44

500,22

500,42

500,44
500,44

501,10

500,45

500,45
501,10

საპროექტო ნიშნული
არსებული ნიშნული ნიშნული

პარაპეტი - დეკორატიული ლესვა
(ლურჯი ფერი)

10 sm
sfero

15 sm

sfero

გაგრილების სისტემის გარე ბლოკი

ხელოვნური ქვა ან
ბეტონის ფილები (თეთრი ან ბეჟი ფერის)

გაგრილების სისტემის გარე ბლოკი

დეკორატიული ლესვა
(თეთრი ან ბეჟი ფერი RAL 9003 SignalweiB)

დეკორატიული ლესვა (ლურჯი ფერი RAL 5022 Nachtblou)

10,800

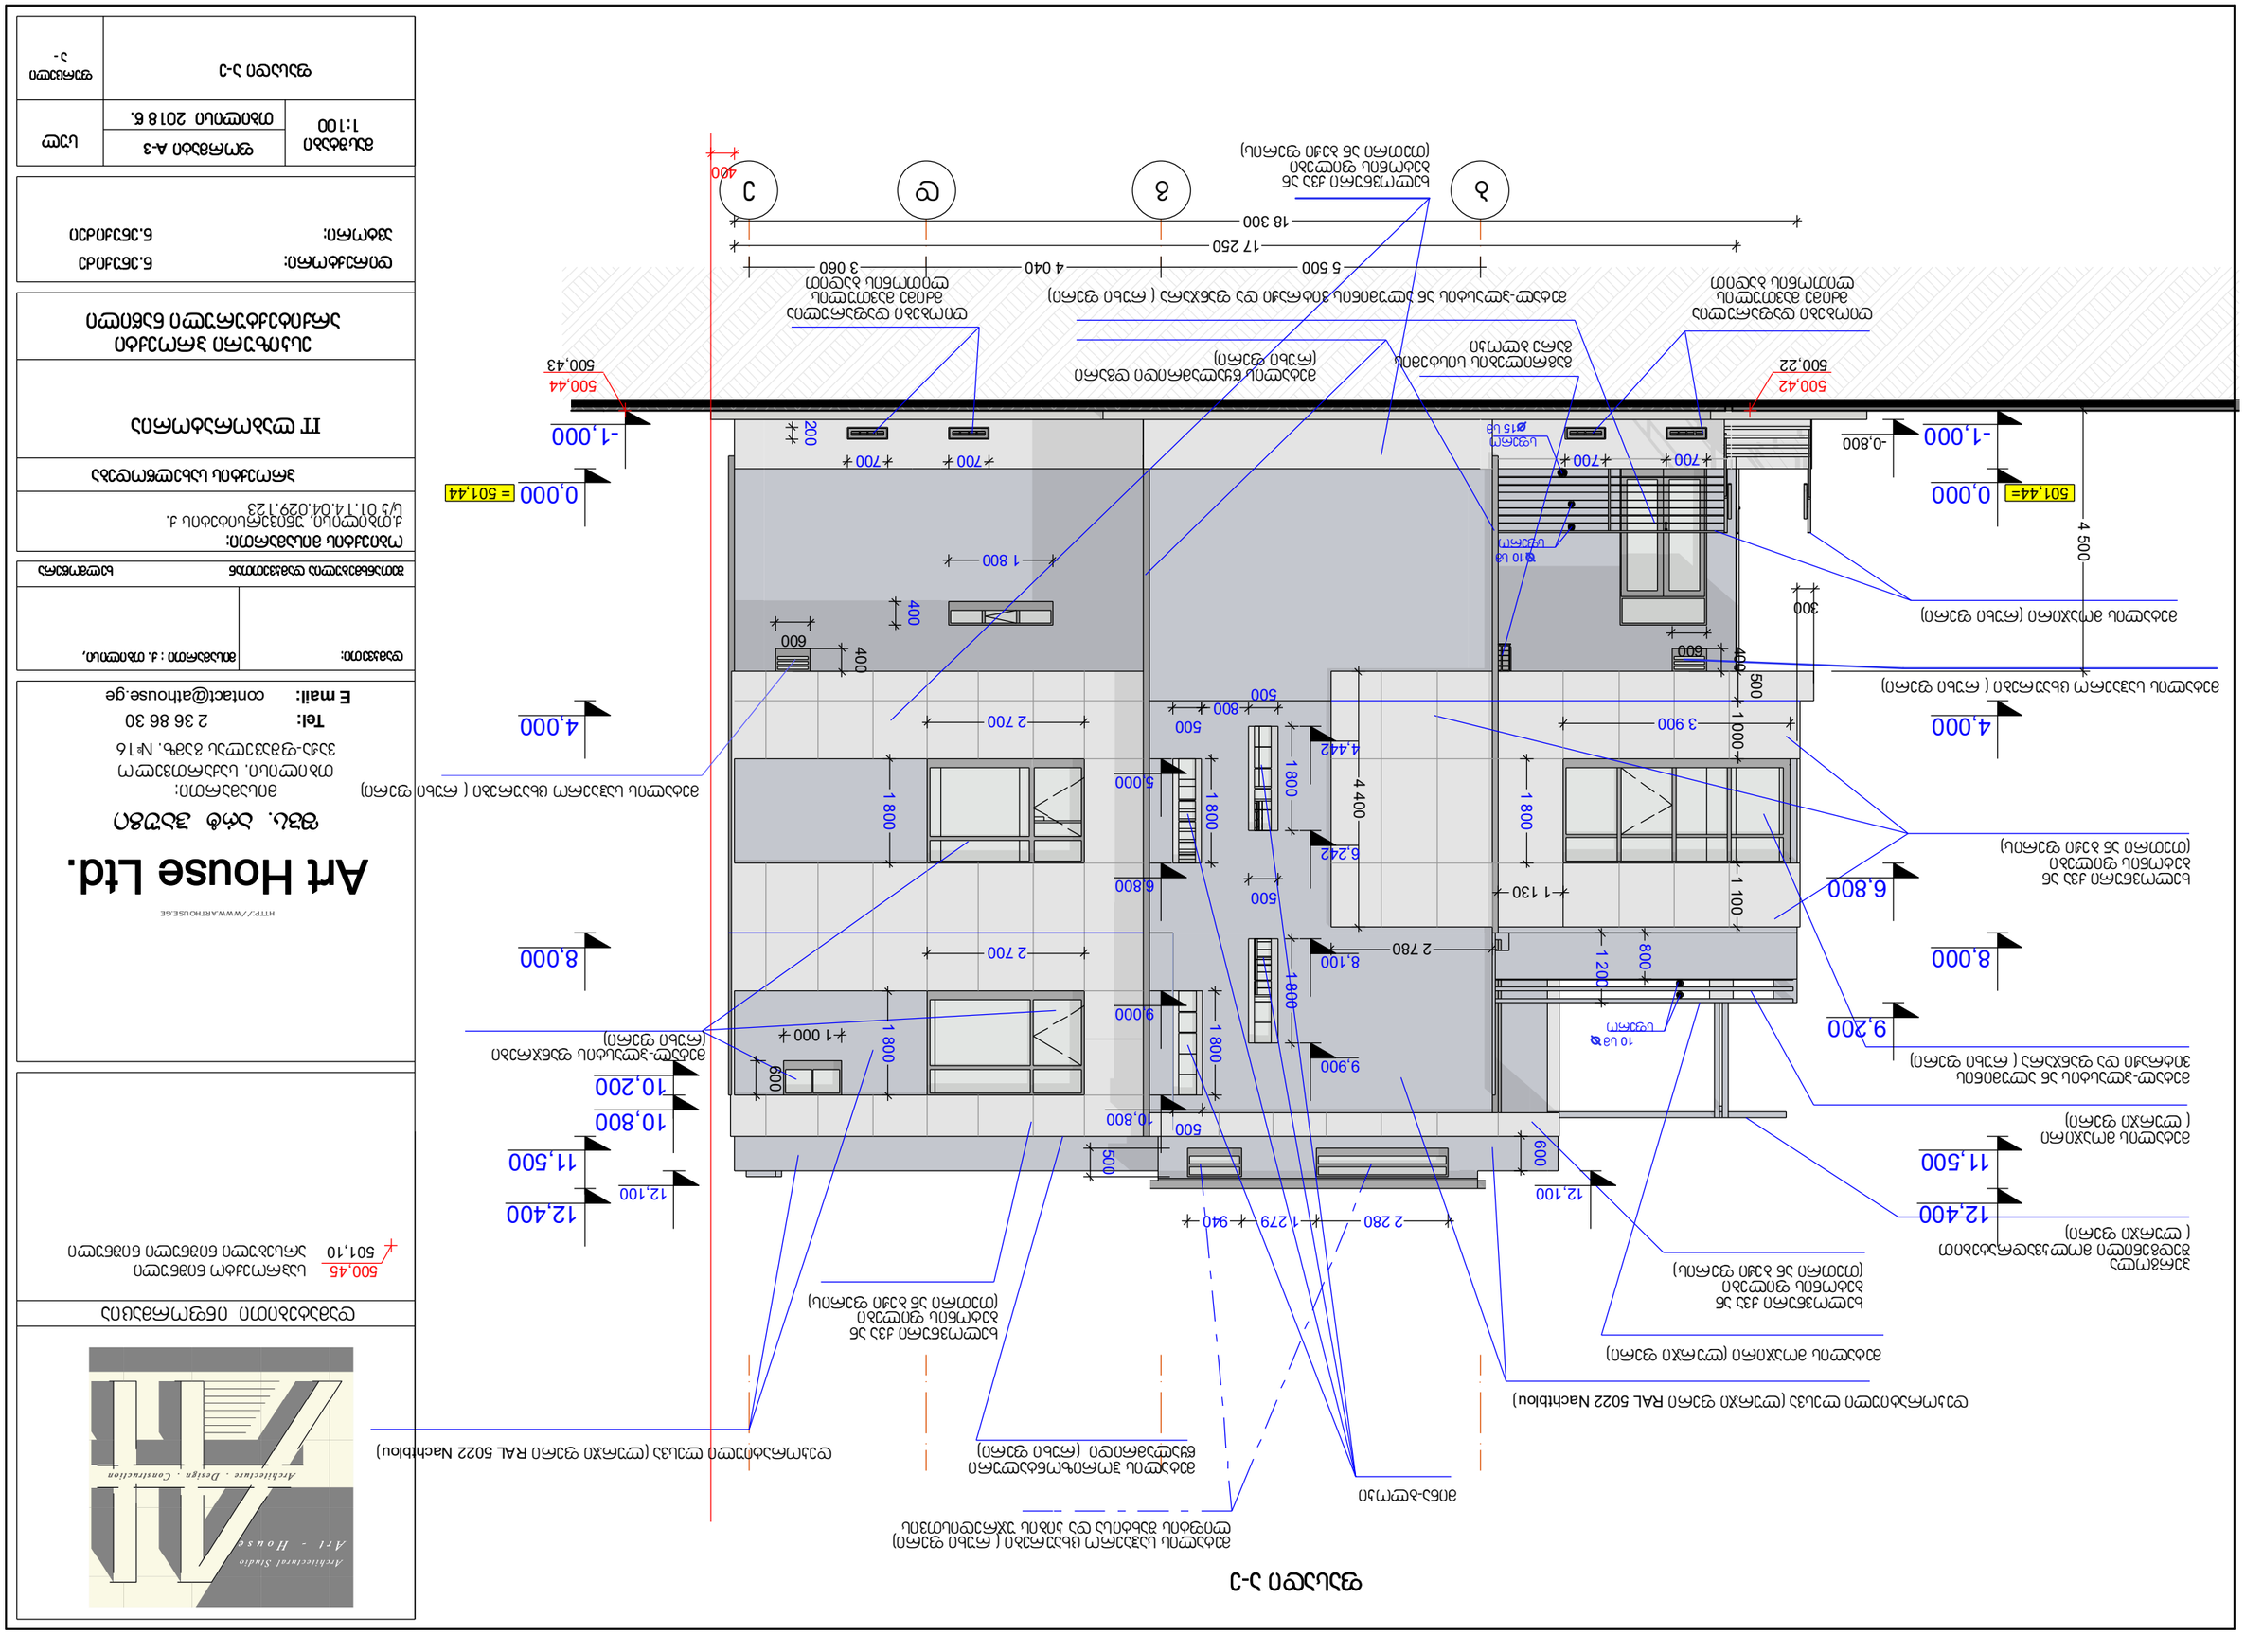

ფასადი ა-ე

ფასადი ა-ე

b g d e

0,000

4,000

8,000

11,500

0,000

4,000

8,000

11,500

12,400 12,400

- 1,000 -1,000

6,800

9,200

10,200

10,800

17 250

300

18 300

400

-0,800

1 200

2 280 1 279 940

500

1 800

3 900

200

700 700 700 700

2 700

1 800

1 800

500

1 800

500

1 800 1 800

2 700

500

500

800

1 800 1 800

2 780

12,100 12,100 600

1 100

500

1 000

1 130

4 400

4 500

400

600

1 000

400

600

400

600

800

5,000

6,800

9,000

10,800

4,442

6,242

8,100

9,900

5 500 4 040 3 060

ხელოვნური ქვა ან
ბეტონის ფილები
(თეთრი ან ბეჟი ფერის)

მეტალ-პლასტის ან ალუმინის
ვიტრაჟი და ფანჯარა (რუხი ფერი)

პერგოლა
Sedgenili molkvadratebiT
(ლურჯი ფერი)

მეტალის მოაჯირი (რუხი ფერი)

მეტალ-პლასტის ან ალუმინის ვიტრაჟი და ფანჯარა (რუხი ფერი)

მეტალის წყალამრიდი დგარი
(რუხი ფერი)

მეტალ-პლასტის ფანჯრები
(რუხი ფერი)

მისამართი:
თბილისი. საქართველო
ვაჟა-ფშაველას გამზ. #16

Tel: 2 36 86 30

E mail: contact@athouse.ge

ქ.თბილისი, უნივერსიტეტის ქ.
s/k 01.14.04.029.123

http://www.a rtho us e.ge

დამატებითი ინფორმაცია

მასშტაბი
1:100

ფორმატი A-3

პროექტის სახელწოდება

შეთანხმებულია დამკვეთთან

დამკვეთი:

IT laboratoria

სულ

დირექტორი:

ავტორი:

ნ.ენუქიძე

ნ.ენუქიძეი

ხელმოწერა

ფურცელი
a -

Art House Ltd.

შპს. არტ ჰაუზი

მისამართი : ქ. თბილისი,

ობიექტის მისამართი:

eskizuri პროექტი
არქიტექტურული ნაწილი

თბილისი 2018 წ.

მეტალის მოაჯირი (ლურჯი ფერი)

მეტალის ჰორიზონტალური
წყალამრიდი (რუხი ფერი)

მინა-ბლოკი

მეტალის საჰაერო ცხაურები (რუხი ფერი)
ლიფტის შახტისა და კიბის უჯრედისთვის

ღიობები დაფარულია
მძიმე მავთულის
ლითონის ბადით

ღიობები დაფარულია
მძიმე მავთულის
ლითონის ბადით

10 sm
sfero

501,44= = 501,44

500,45
501,10

საპროექტო ნიშნული
არსებული ნიშნული ნიშნული

500,43

500,44
500,22

500,42

მეტალის საჰაერო ცხაურები (რუხი ფერი)

მეტალის საჰაერო ცხაურები (რუხი ფერი)

ხელოვნური ქვა ან
ბეტონის ფილები
(თეთრი ან ბეჟი ფერის)

ხელოვნური ქვა ან
ბეტონის ფილები
(თეთრი ან ბეჟი ფერის)

ხელოვნური ქვა ან
ბეტონის ფილები
(თეთრი ან ბეჟი ფერის)

გაგრილების სისტემის
გარე ბლოკი

მეტალის მოაჯირი
(ლურჯი ფერი)

დეკორატიული ლესვა (ლურჯი ფერი RAL 5022 Nachtblou)

დეკორატიული ლესვა (ლურჯი ფერი RAL 5022 Nachtblou)

10 sm
sfero

15 sm

sfero

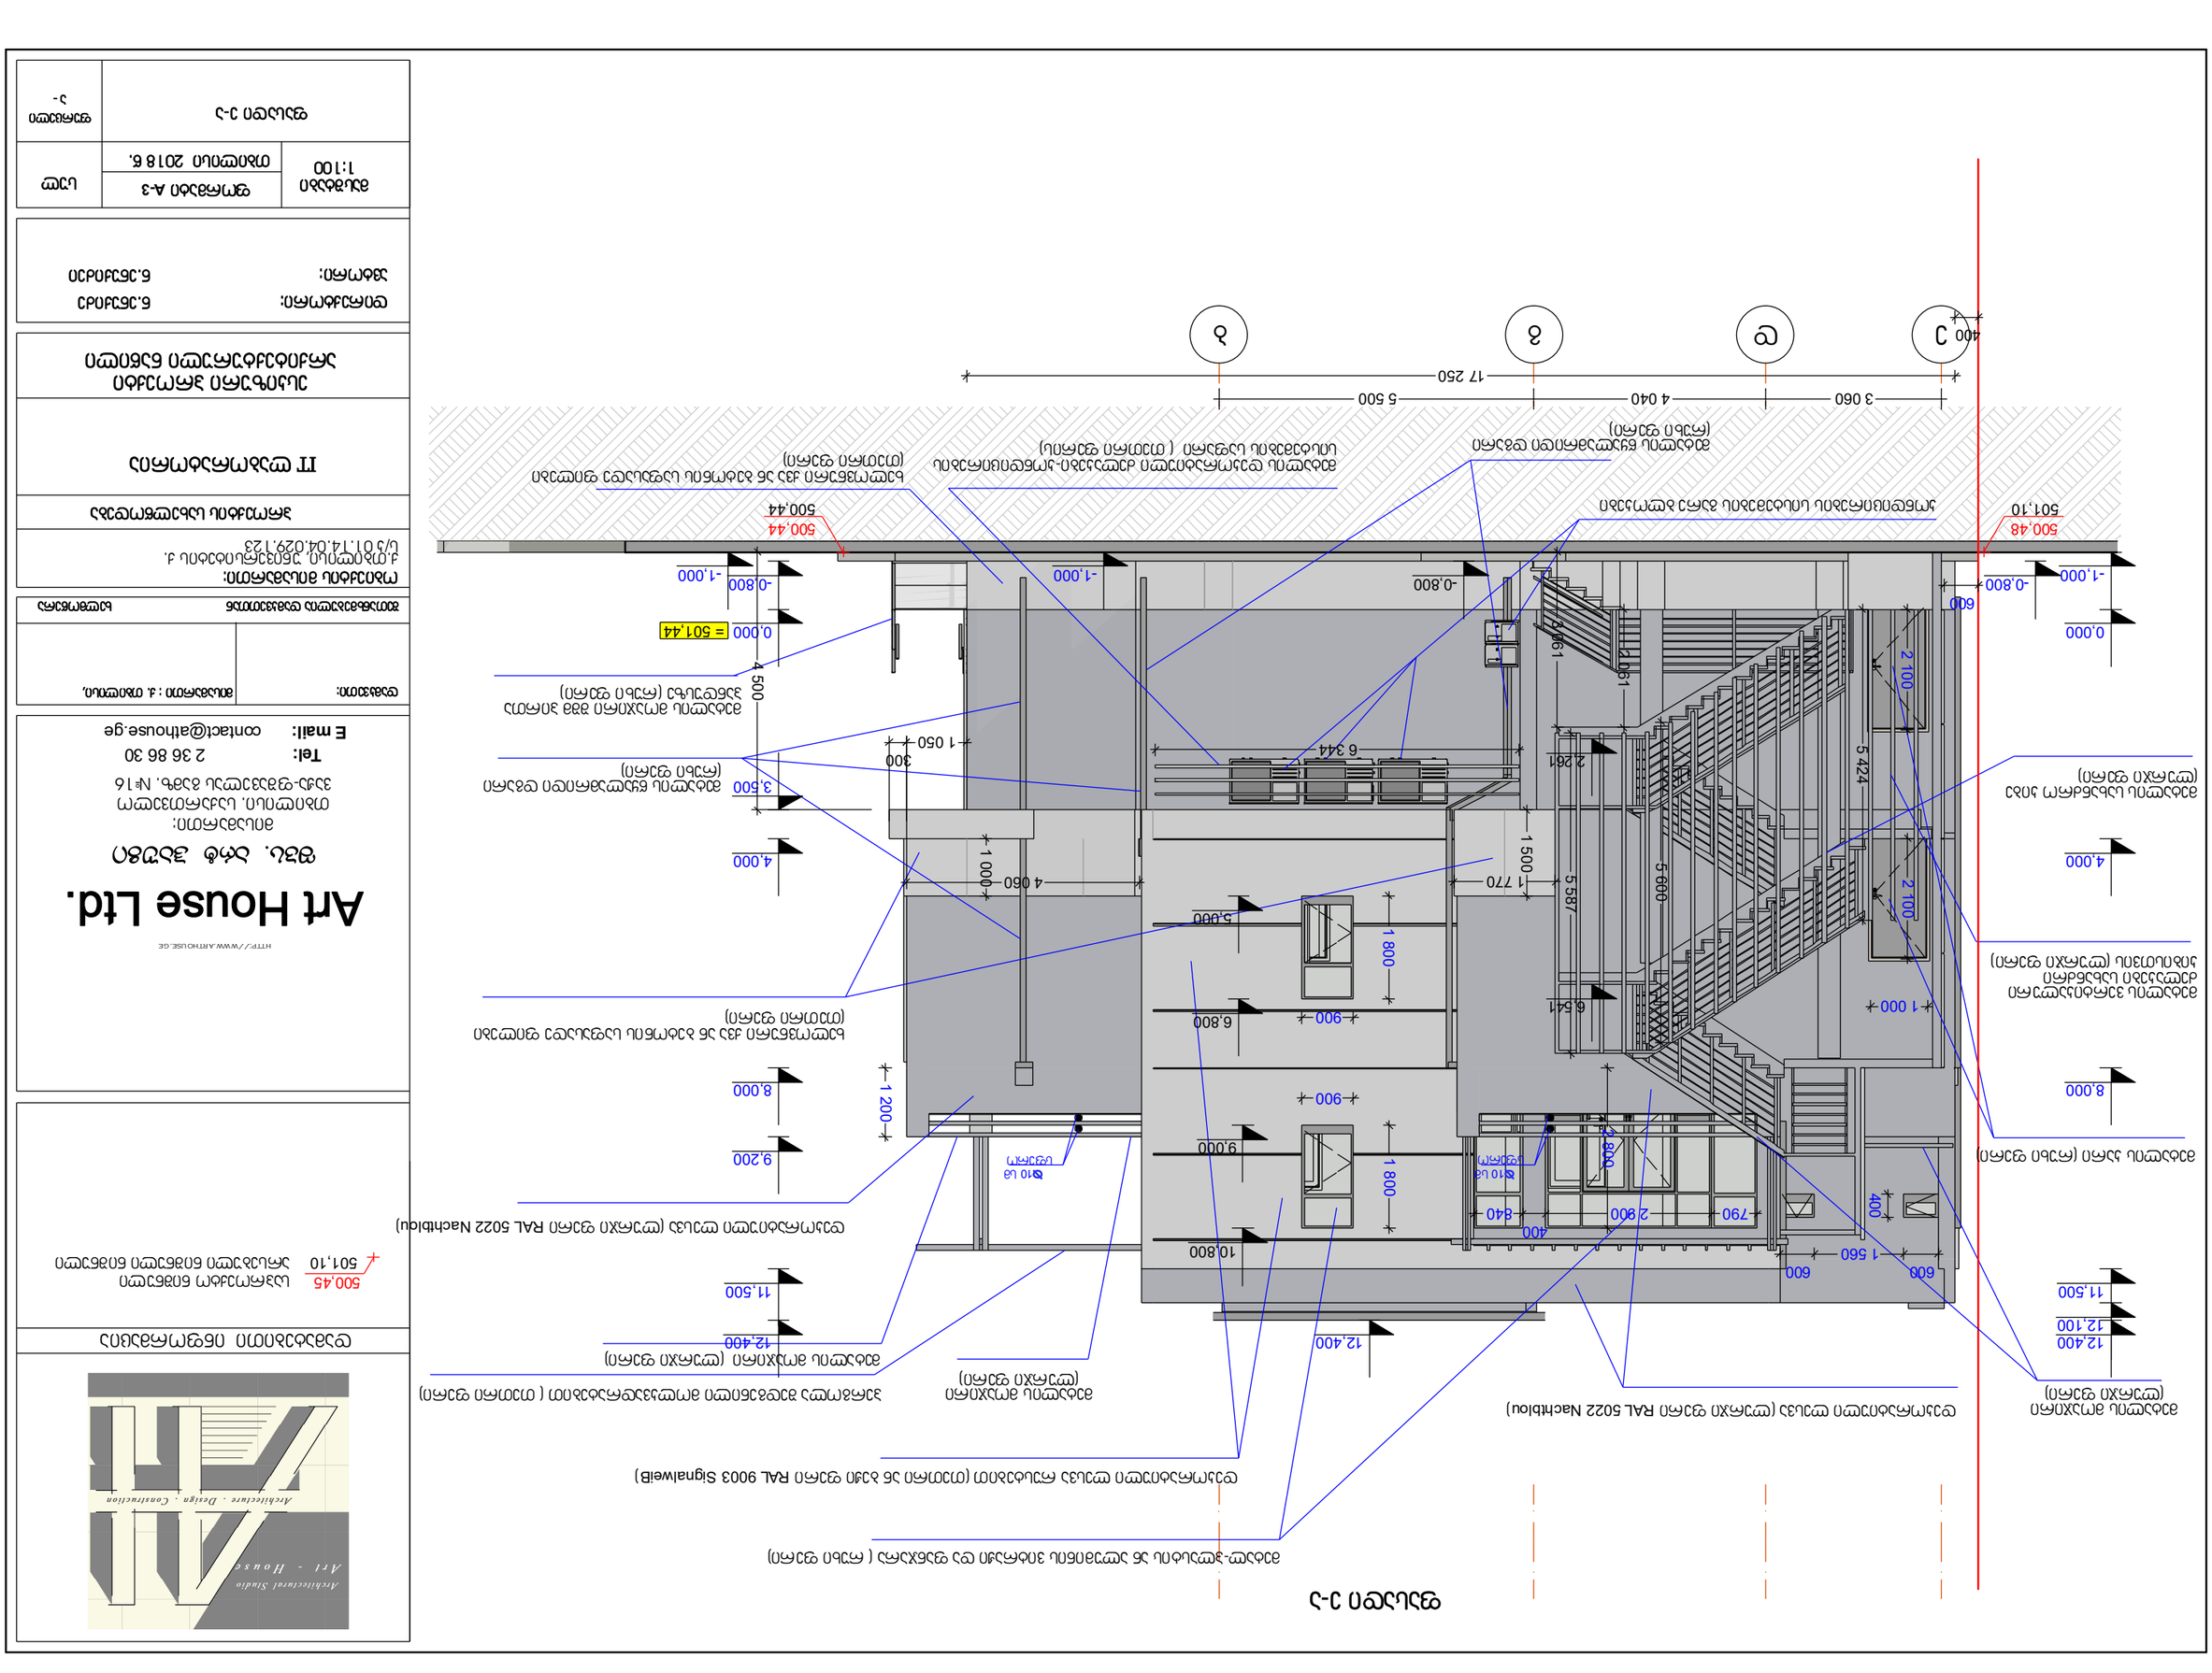

ფასადი ე-ა

ფასადი ე-ა

e d g b

0,000

4,000

8,000

11,500

12,400

0,000

4,000

8,000

11,500

-0,800 -1,000 -1,000

9,000

10,800

17 250

300

9,200

5,000

6,800

400

-0,800

1 200

400

600
1 560

600

790 2 900

400
840

2 800

2 100 2 100

1 800 1 800

900

900

600

1 000

12,100

12,400 12,400

-1,000 -0,800

3,500

5 424

5 600

5 587
1 000

1 500

6 344

1 770 4 060

4 500

1 050

2,261

6,541

2 061
3 061

3 060 4 040 5 500

მისამართი:
თბილისი. საქართველო
ვაჟა-ფშაველას გამზ. #16

Tel: 2 36 86 30

E mail: contact@athouse.ge

ქ.თბილისი, უნივერსიტეტის ქ. ს/კ 01.14.04.029.123

http://www.a rtho use.ge

დამატებითი ინფორმაცია

მასშტაბი
1:100

ფორმატი A-3

პროექტის სახელწოდება

შეთანხმებულია დამკვეთთან

დამკვეთი:

IT laboratoria

სულ

დირექტორი:

ავტორი:

ნ.ენუქიძე

ნ.ენუქიძეი

ხელმოწერა

ფურცელი
a -

Art House Ltd.

შპს. არტ ჰაუზი

მისამართი : ქ. თბილისი,

ობიექტის მისამართი:

eskizuri პროექტი
არქიტექტურული ნაწილი

თბილისი 2018 წ.

დეკორატიული ლესვა (ლურჯი ფერი RAL 5022 Nachtblou)

მეტალის დეკორატიული ძელაკები-კონდიცირების
სისტემების საფარი (თეთრი ფერის)

მეტალ-პლასტის ან ალუმინის ვიტრაჟი და ფანჯარა (რუხი ფერი)

მეტალის კარი (რუხი ფერი)

მეტალის ვერტიკალური
ძელაკები სახანძრი
კიბისთვის (ლურჯი ფერი)

მეტალის სახანძრო კიბე
(ლურჯი ფერი)

პერგოლა შედგენილი მოლკვადრატებით (თეთრი ფერი)

მეტალის მოაჯირი შშმ პირთა
პანდუსზე (რუხი ფერი)

მეტალის წყალამრიდი დგარი
(რუხი ფერი)

მეტალის წყალამრიდი დგარი
(რუხი ფერი)

მეტალის მოაჯირი (ლურჯი ფერი)

მეტალის მოაჯირი
(ლურჯი ფერი)

ხელოვნური ქვა ან ბეტონის საფასადე ფილები
(თეთრი ფერი)

ხელოვნური ქვა ან ბეტონის საფასადე ფილები
(თეთრი ფერი)

10 sm
sfero

10 sm
sfero

= 501,44

500,45
501,10

საპროექტო ნიშნული
არსებული ნიშნული ნიშნული

500,44

500,44
501,10

500,48

დეკორატიული ლესვა რუსტებით (თეთრი ან ბეჟი ფერი RAL 9003 SignalweiB)

კონდიცირების სისტემების გარე ბლოკები

მეტალის მოაჯირი
(ლურჯი ფერი)

დეკორატიული ლესვა (ლურჯი ფერი RAL 5022 Nachtblou)

ფასადი 5-1

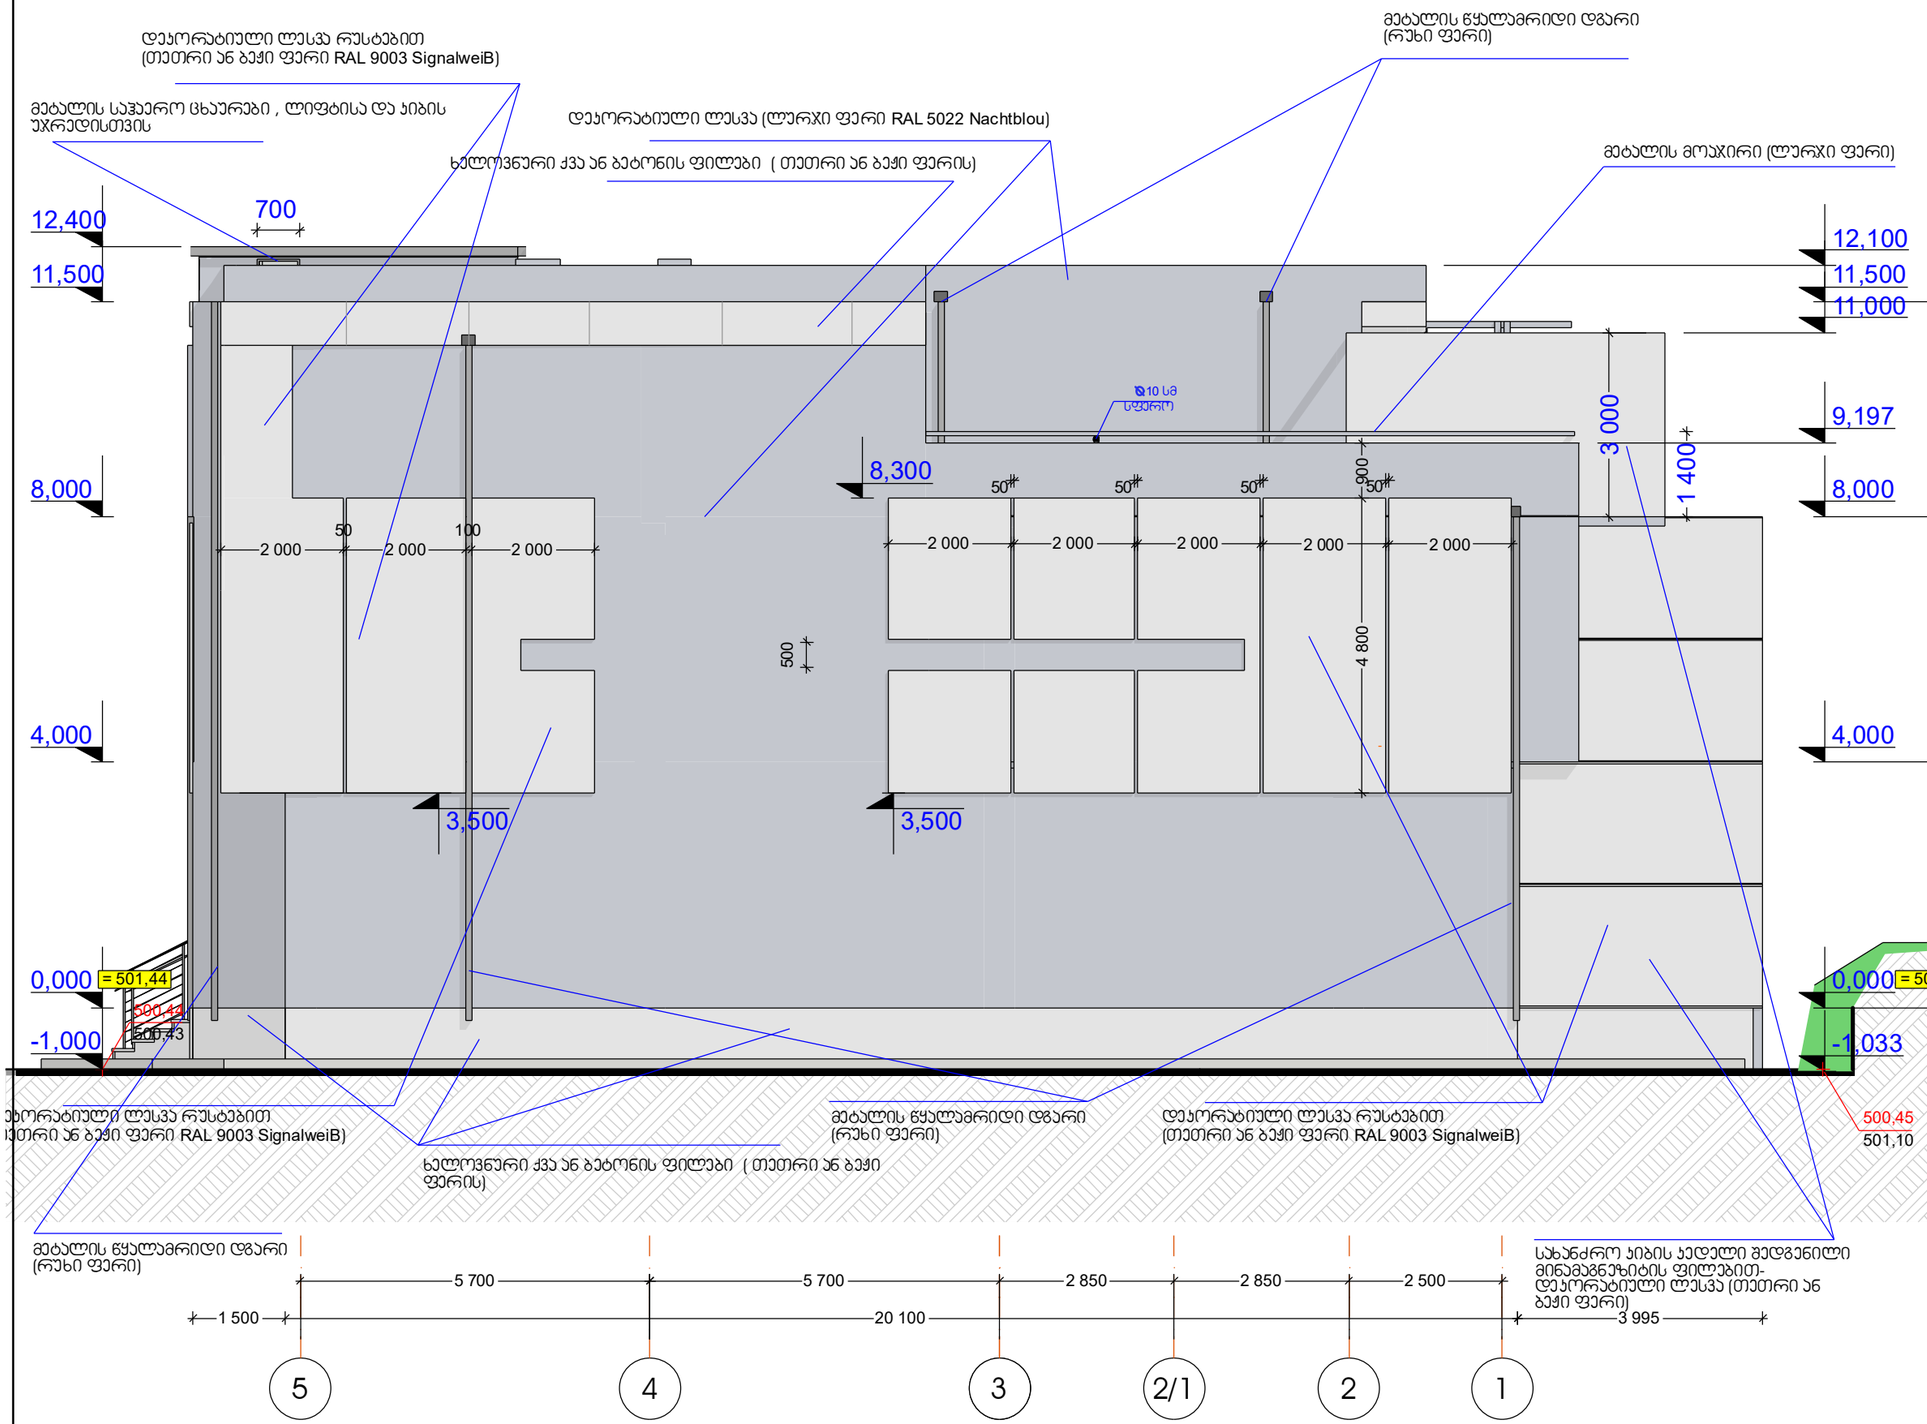

Architectural Studio
Art - House
Architecture . Design . Construction

HTTP://WWW.ARTHOUSE.GE

Art House Ltd.

შპს. არტ ჰაუზი

მისამართი:
თბილისი, საქართველო
ვაჟა-ფშაველას გამზ. №16

Tel: 2 36 86 30
E mail: contact@athouse.ge

დამატებითი ინფორმაცია

500,45 საპროექტო ნიშნული
501,10 არსებული ნიშნული ნიშნული

დამკვეთი: მისამართი : ქ. თბილისი,

ჯეთანგამაულის დამკვეთთან სალოცერა

ობიექტის მისამართი:
ქ.თბილისი, უნივერსიტეტის ქ.
ს/კ 01.14.64.029.123

პროექტის სახელწოდება

IT ლაბორატორია

ესკიზური პროექტი
არქიტექტურული ნაწილი

დირექტორი: ნ.ენუქიძე
ავტორი: ნ.ენუქიძე

მასშტაბი 1:100	ფორმატი A-3	სულ
	თბილისი 2018 წ.	
ფასადი 5-1		ფურცელი ა-