

ჭრილი 2-2

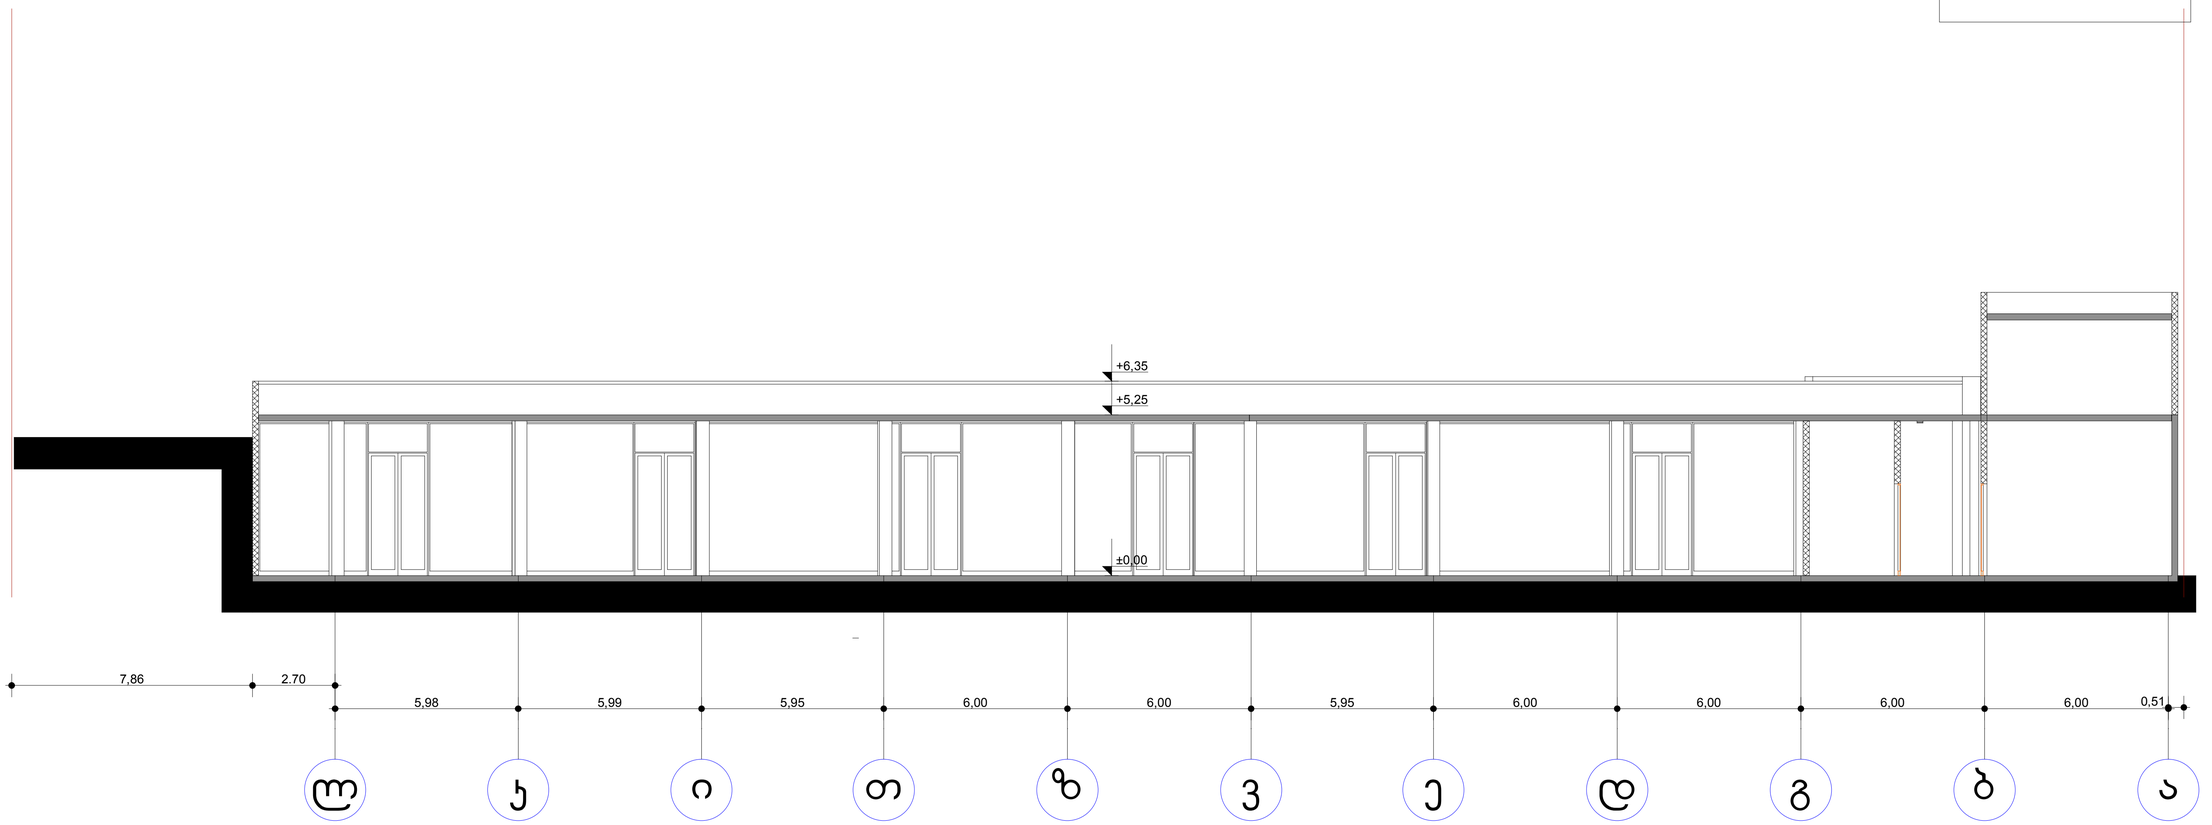

ჭრილი 1.1

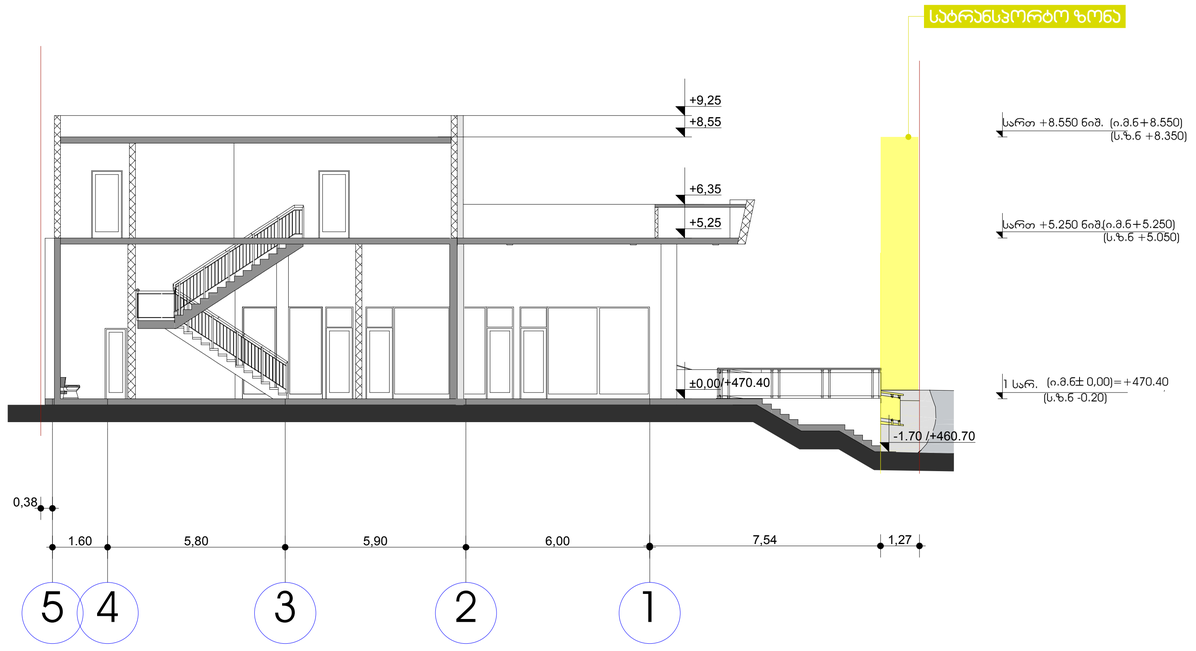

ფორმატი	A1
აღნიშვნები:	
საკადასტრო წითელი ხაზი	
+13,950	ნიშნული გეგმაზე
	ჭრილის ხაზი
	კედლის ცვლილებადობის ხარისხი 1სთ
	კედლის ცვლილებადობის ხარისხი 2სთ
	გასახვლელების შორის მანძილი
	გასახვლელამდე სავალი მანძილი
	მისაწვდომი სველი კვანძი
2 სარ. ნ.მ.+9.00 ს.ზ.ნ +8.80	ნიშნული ჭრილზე /ფასადზე
	გაანგარებული ბეტონის კარკასი 2სთ ცვლადობით
	ბეტონის ბლოკის კედელი
	შახტის აღმნიშვნელი
1	ღერძის ხაზი
16%	პანდუსის დახრის აღმნიშვნელი
	სავალური დაკავებულობა სგ
	სახანძრო მილსადარი
	ხელის ცეცხლსაქრობი
EXIT	გასახვლელი
	სავარაუდო სხვაობა გარეშის საკომუნიკაციო სისტემის
	სახანძრო-სატშეველი სამს. ზედ გამოსაყენებელი მასალისგან დამზადება
	კვამლის ავტომატური აღმოჩენი
	კვამლზე მორგებარე მიუწვდომელი
	სახანძრო გარეშის ხელით სამართავი კონტროლი
სმ-2 ფ.ფ. 5	ტიპიური ფანჯრის ფასადი ტიპიური ფანჯრის ტიპიური

დამკვეთი	შპს."უნ-ბი" ID 205088545
მისამართი	ქ. თბილისი ომარ ხიხანაშვილის N-13 საკ.კოდი 01.11.12.016.136
პროექტის სახელწოდება	სავაჭრო ცენტრი

თანამდებობა	გვარი	ხელმოწერა	თარიღი
დირექტორი	კარაბაიძე		
არქიტექტორი	ნ.კაპანაძე		
კონსტრუქტორი	მ.სავანელიძე		

RCO	მისამართი თბილისი, მარშალ გელოვანის N-13
მასშტაბი 1:100	ნახაზი ჭრილი 1-1 ; ჭრილი 2-2
თარიღი	
სტადია	ფურცელი ფურცლები