

ფასადი "ა-ლ" ღერძებს შორის

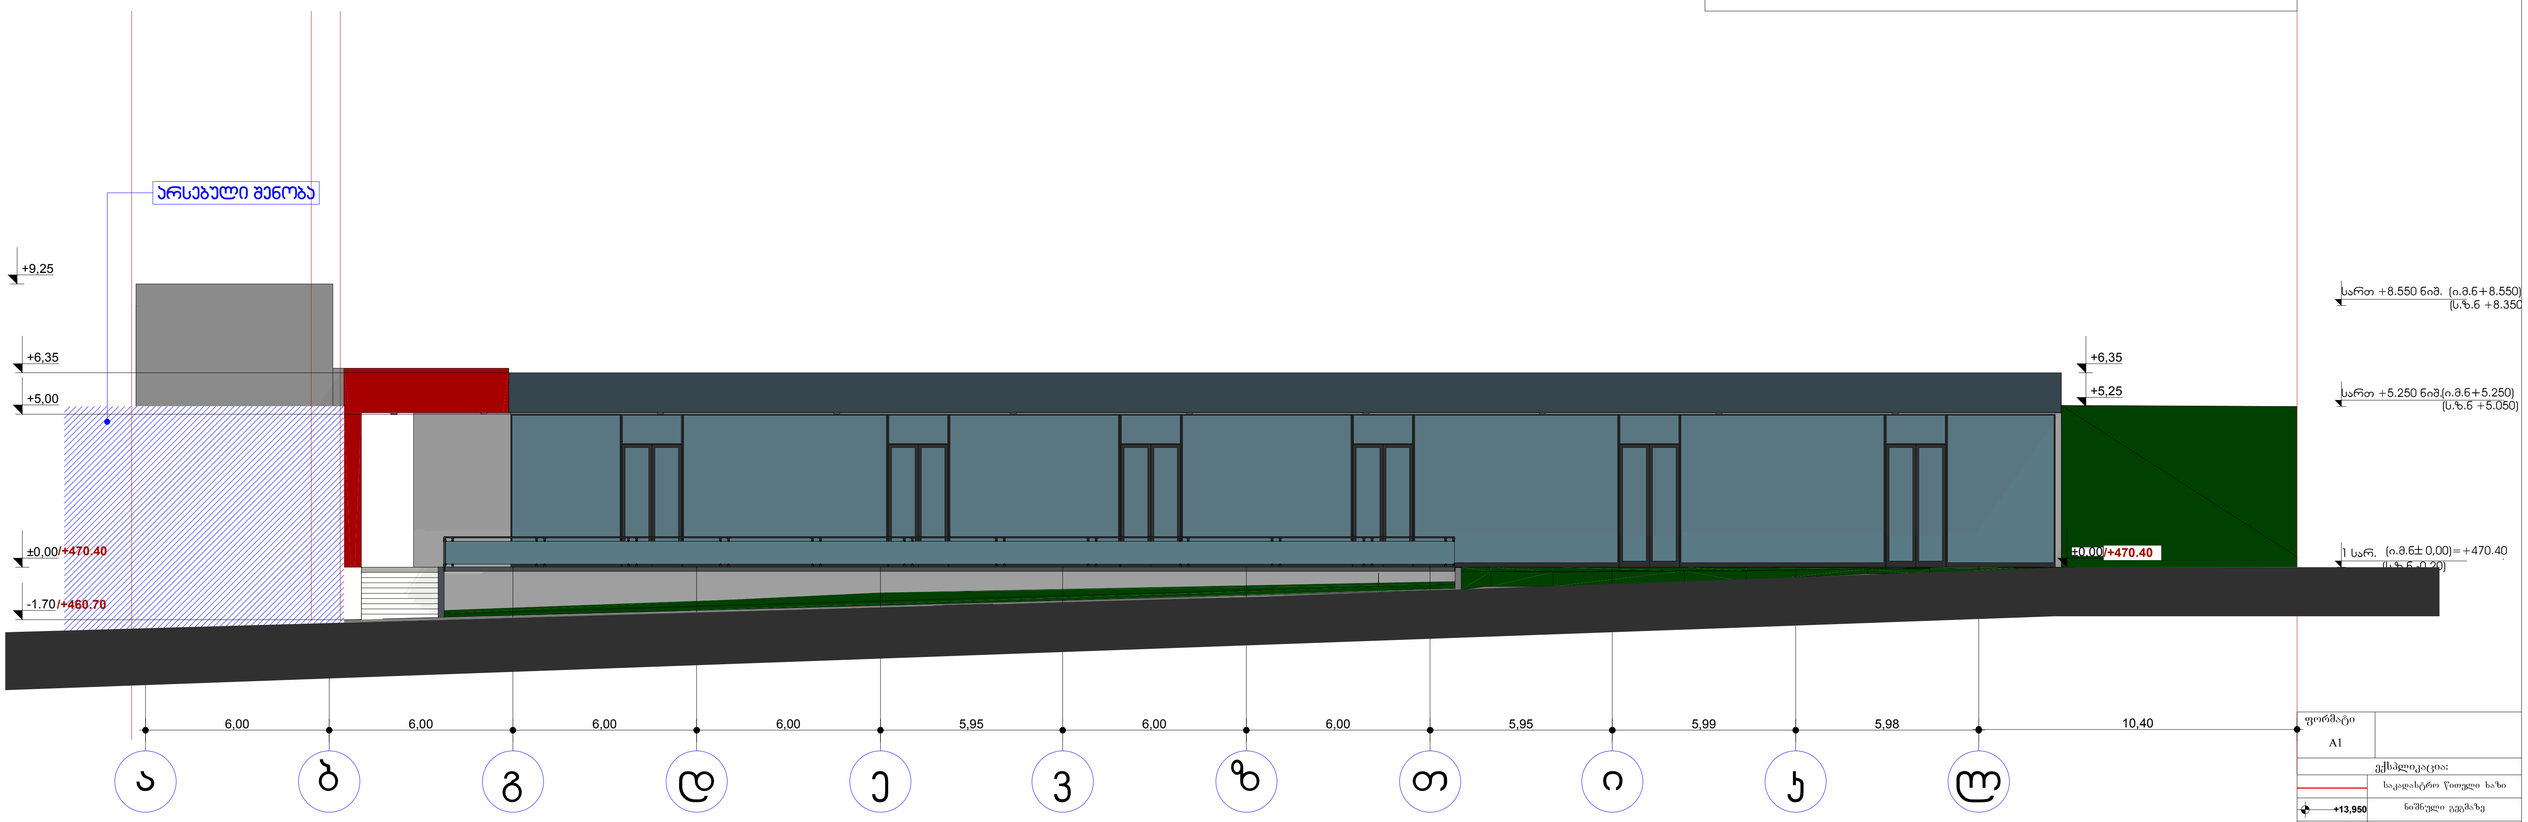

ფასადი "1-5" ღერძებს შორის

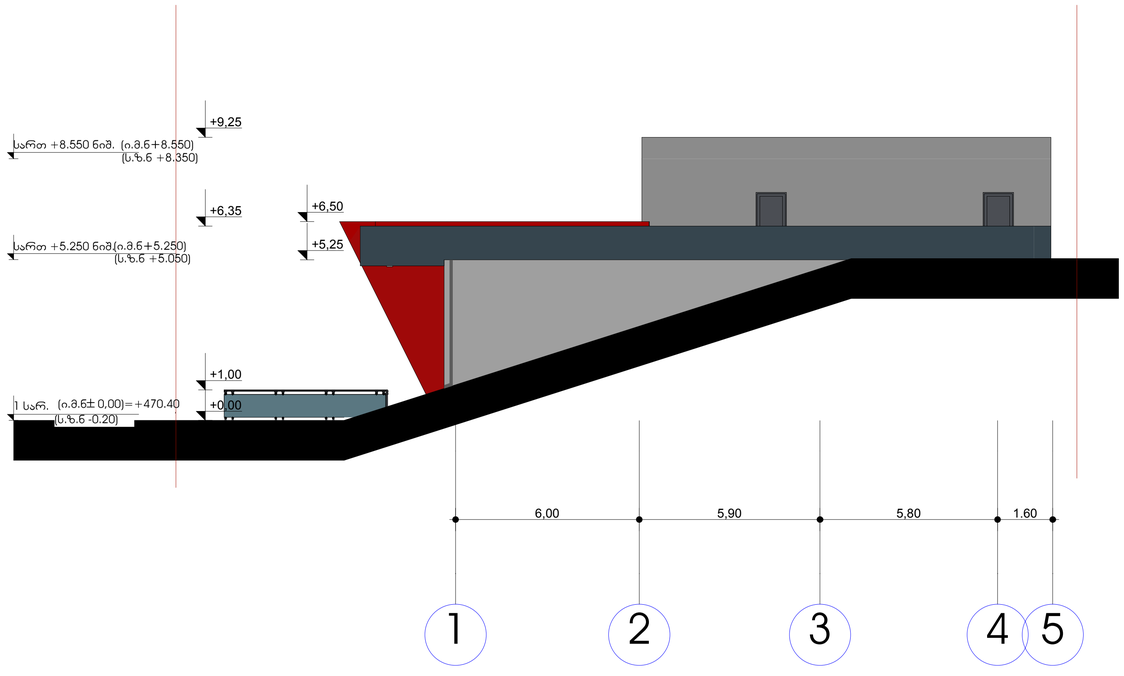


ფორმატი	A1
ექსპლიკაცია:	
	საკადასტრო წითელი ხაზი
+13,950	ნიშნული გეგმაზე
	ჭრილის ხაზი
	ქვედის ცვლილებების ხარისხი 1ხთ
	ქვედის ცვლილებების ხარისხი 2ხთ
	გასახვედების შორის მანძილი
	გასახვედლამდე საველი მანძილი
	მისაწვდომი სველი კვანძი
2 სარ. (ი.მ.ნ+3.600) (ს.ზ.ნ +3.400)	ნიშნული ჭრილზე /ფასადზე
	გაძლიერებული ბეტონის კარკასი 2ხთ ცვლილებებით
	ბეტონის ბლოკის კედელი
	შახტის აღმრიშნველი
1	ღერძის ხაზი
16%	პანდუსის დახრის აღმრიშნველი
	საფეხური დაკავებულობა სე
	სახანძრო მილსადენი
	ხელის ცეცხლსაქრები
	გასახვედელი
	საევაკუაციო სხვენი განაშის საკომუნიკაციო სისტემა
	სახანძრო-სატშველო სამს. ზედ გამოსაყენებელი მოსაოხრებელი ფიფრარი
	კვამლის ავტომატური აღმომჩენი
	კვამლზე მოქმედი მექანიკური
	სახანძრო განაშის ხელით სამართავი კოლიფი
ს0 -2 ფ.ფ. 5	ტიპიური ფანჯრის ფასადი ტიპიური ფანჯრის ტიპიური ფანჯრის ფასადი

დამკვეთი	შპს "ეს-ჰა" ID 205088545
მისამართი	ქ. თბილისი ილარ ხიხანაშვილის N-13 საკ.კოდი 01.11.12.016.136
პროექტის სახელწოდება	სავაჭრო ცენტრი


თანამდებობა	გვარი	ხელმოწერა	თარიღი
დირექტორი	კარაბაძე		
არქიტექტორი	ნ.კაპანაძე		
კონსტრუქტორი	მ.სვანელიძე		

RCO	მისამართი თბილისი, მარშალ გელოვანის N-13
მასშტაბი 1:100	ნახაზი ფასადი ა-ლ და 1-5 ღერძებს შორის
თარიღი	
სტადია	ფურცელი ფურცლების

ფასადი "ლ-ა" ღერძებს შორის

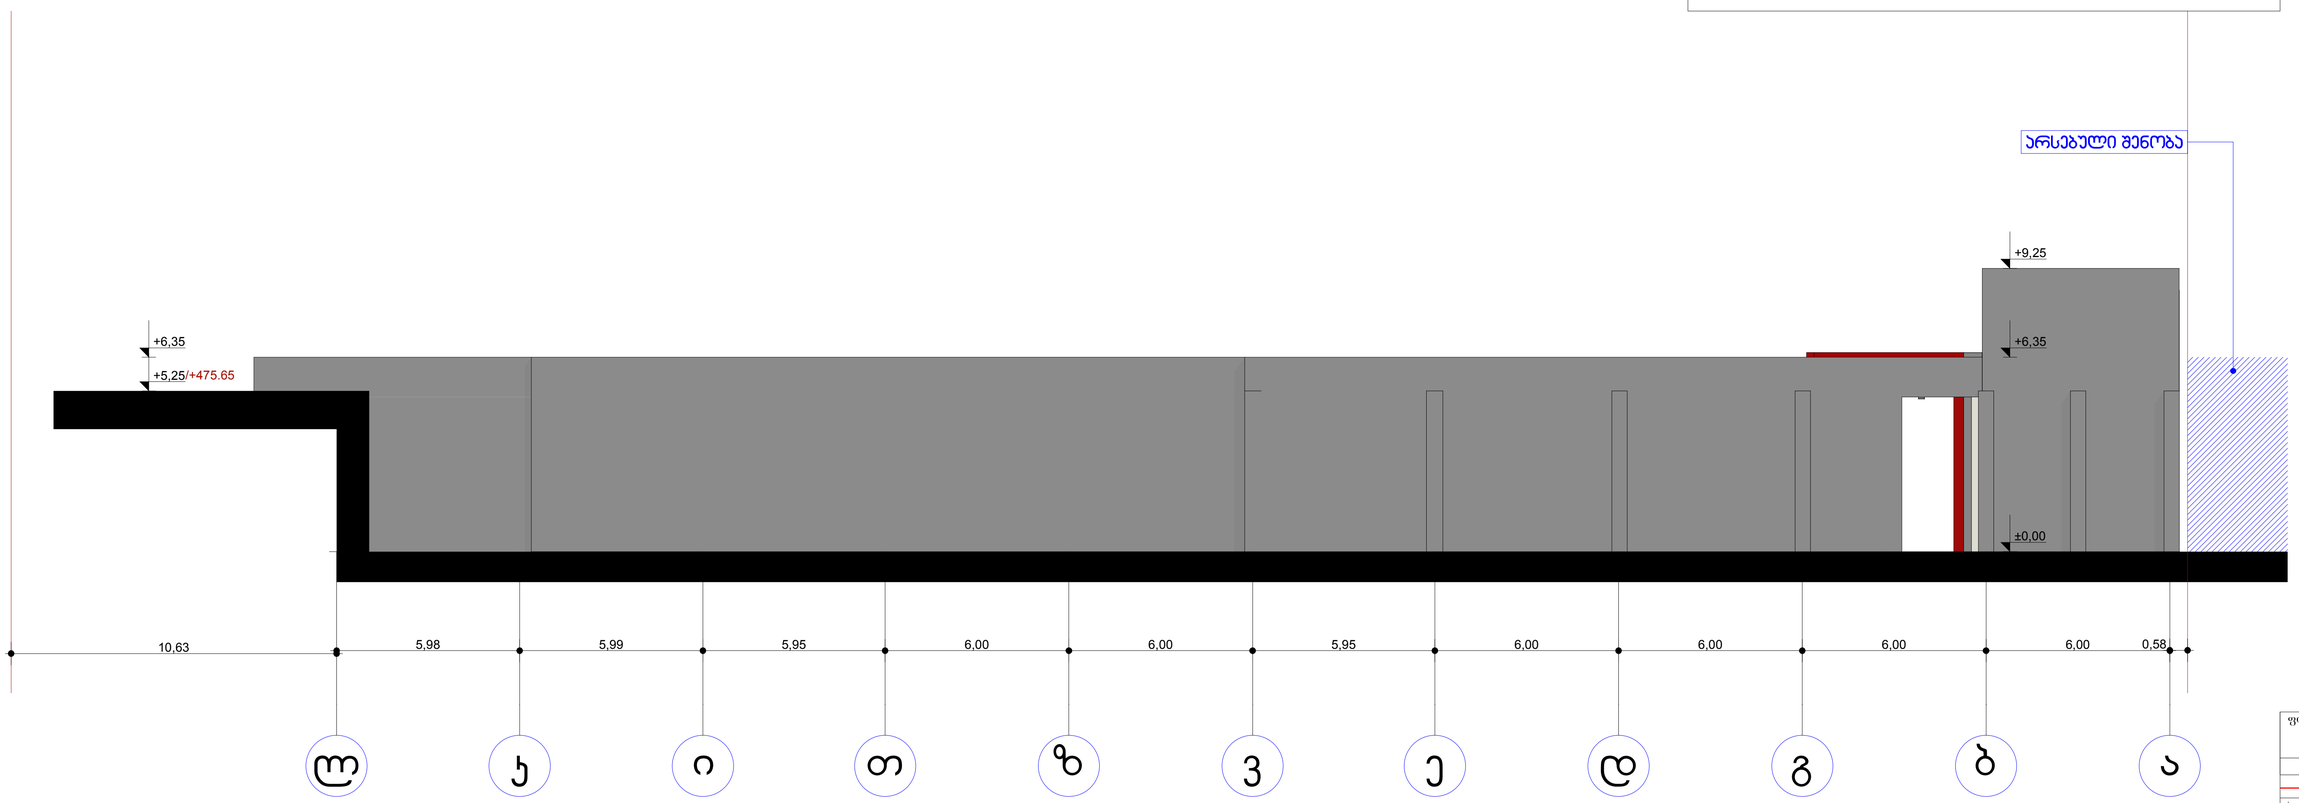

ფასადი "5-1" ღერძებს შორის

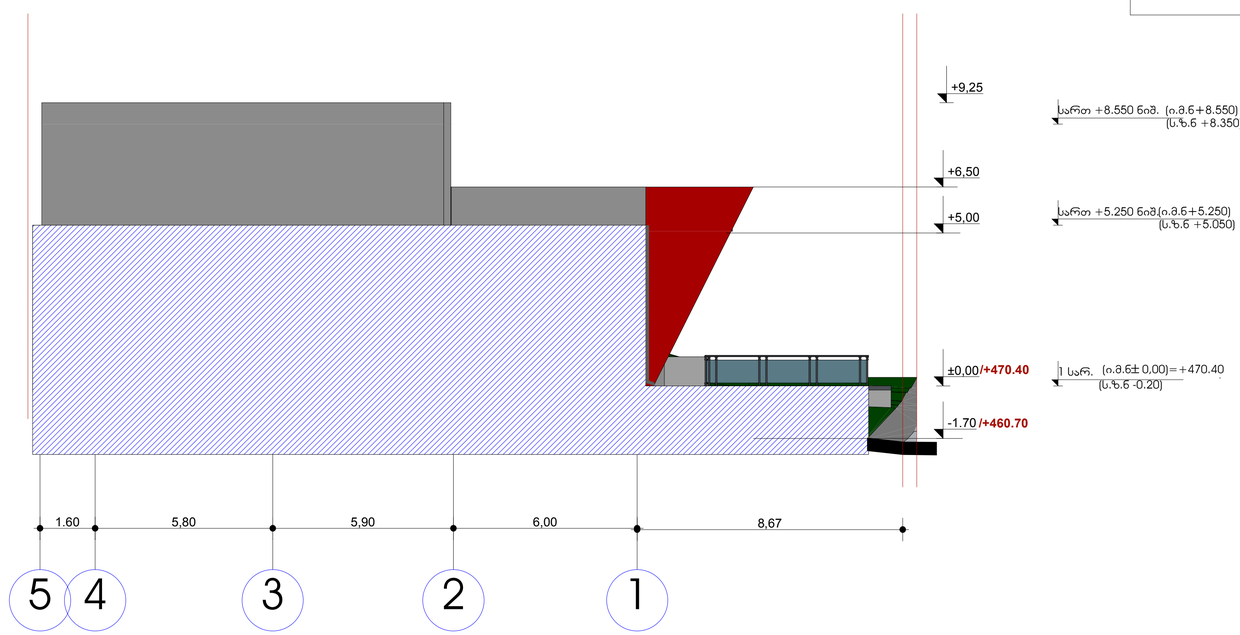

ფორმატი	A1

ექსპლიკაცია:

	საკადასტრო წითელი ხაზი
+13,950	ნიშნული გეგმაზე
	ჭრილის ხაზი
	კედლის ცვლახლმდგეობის ხარისხი IIიი
	კედლის ცვლახლმდგეობის ხარისხი 2ხი
	გასახვლელების შორის მანძილი
	გასახვლელამდე სავალი მანძილი
	მისაწვდომი სველა კვეხი
12 სარ. (ი.მ.6+ 36.00) (ს.ზ.6 + 35.80)	ნიშნული ჭრილზე /ფასადზე
	გაძლიერებული ბეტონის კარკასი 2ხი ცვლახლმდგეობით
	ბეტონის ბლოკის კედელი
	შახტის აღმნიშვნელი
1	ღერძის ხაზი
16%	პანდუსის დახრის აღმნიშვნელი
	სავაჭრო დაკავებულობა სე
	სახანძრო მილღობარი
	ხელის ცეცხლსაქრები
EXIT	გასახვლელი
	სავარაუდო სშოვანი გარეშის საკომუნიკაციო სისტემა
	სახანძრო-სასშველო სამ. მიერ გამოსაყენებელი მისაყრელი ფილარი
	კვამლის ავტომატური აღმომჩენი
	კვამლზე მორეაგირე მექანიკური
	სახანძრო გარეშის სველთ სამართალი კრანიები
სს -2--- ტ.ტ. 5	ტიპიური ჭრილი

დამკვეთი	შპს "ეს-მ-ბი" ID 205088545
მისამართი	ქ. თბილისი ილარ ხიზანიშვილის N-13 საკ.კოდი 01.11.12.016.136
პროექტის სახელწოდება	სავაჭრო ცენტრი

თანამდებობა	გვარი	ხელმოწერა	თარიღი
დირექტორი	კარაბაძე		
არქიტექტორი	ნ.კაპანაძე		
კონსტრუქტორი	მ.საყვლიძე		

RCO
მისამართი თბილისი, მარშალ გელოვანის N-13

მასშტაბი	1:100
თარიღი	
ნახაზი	ფასადი ლ-ა და 5-1 ღერძებს შორის
სტადია	ფურცელი / ფურცლები