
fasadi 9-1 (guCis mxridan)

arsebuli Senoba

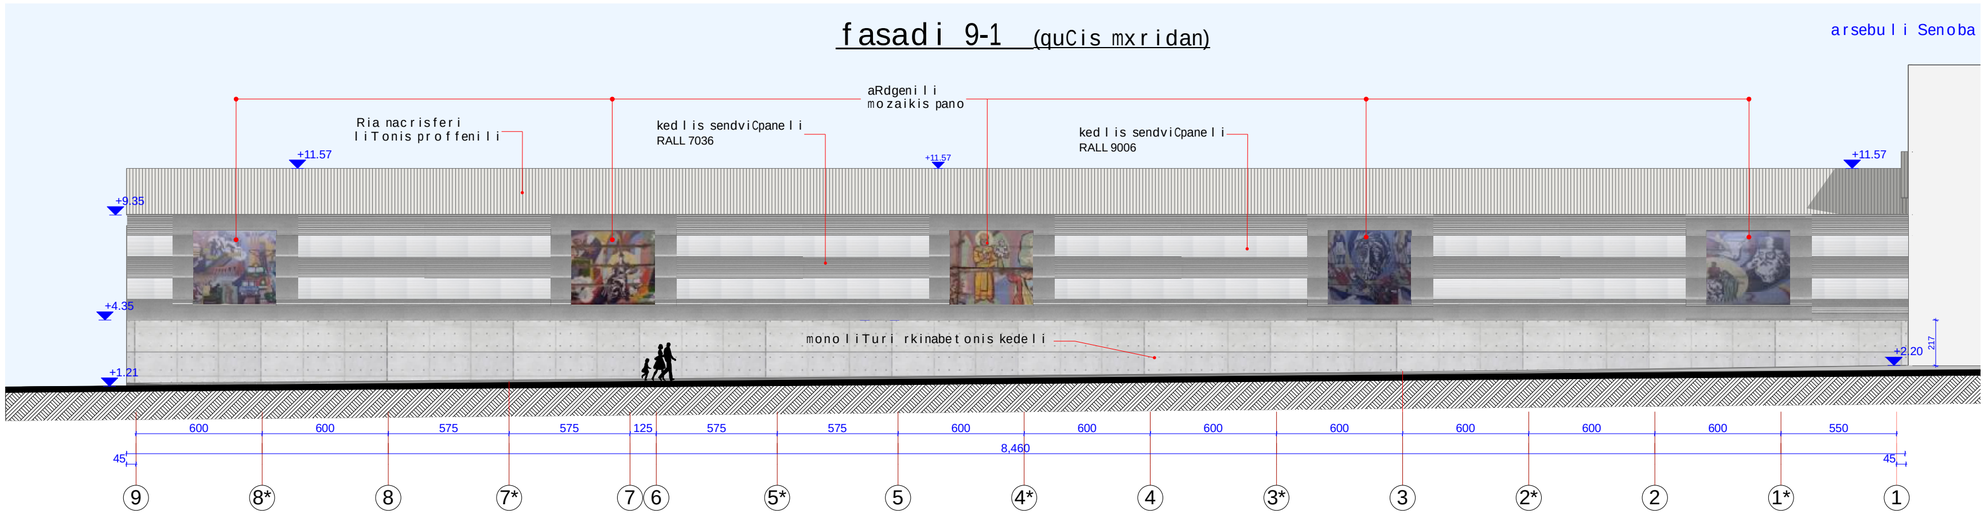

fasadi 1-9

q. Tbilisi
kakabeTis q. 2b-4a
tel: 577 90110


proeqtis saxelwodeba:

Tbilisis yofili sazeinklo- samontaJo instrumentebis qarxnis Senoba 01-is rekonstruqciis proeqtis koreqtireba


direqtori	irakli qamuSaZe
Seasrula	irakli qamuSaZe
Seamowma	irma qamuSaZe

saproeqto fasadebi 9-1; 1-9;a-b

fasadi A"-B

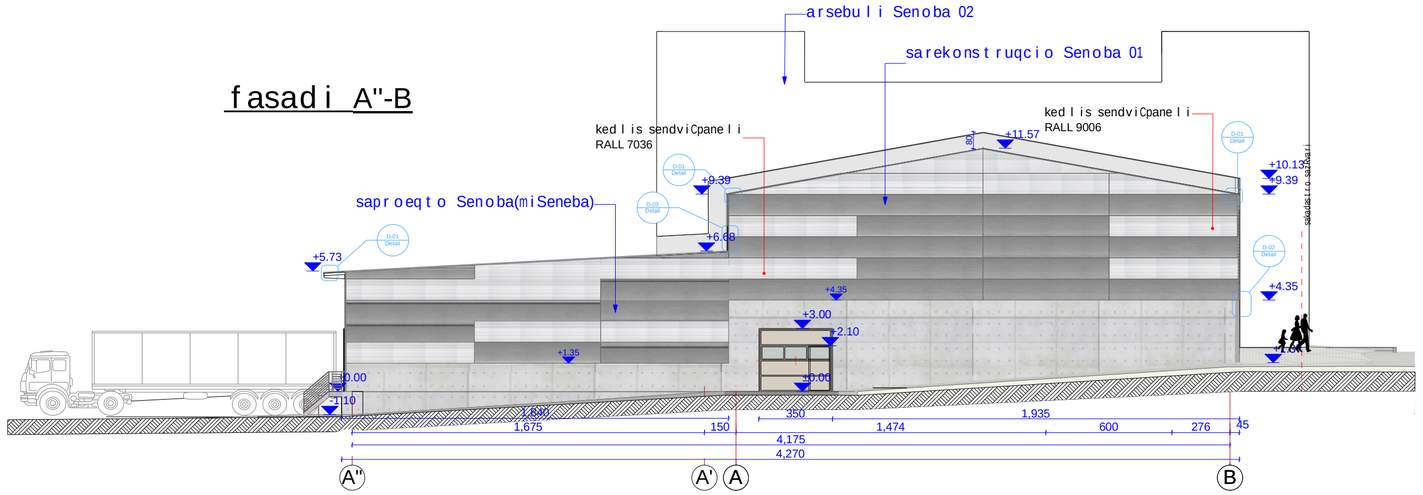

fasadi B-A"

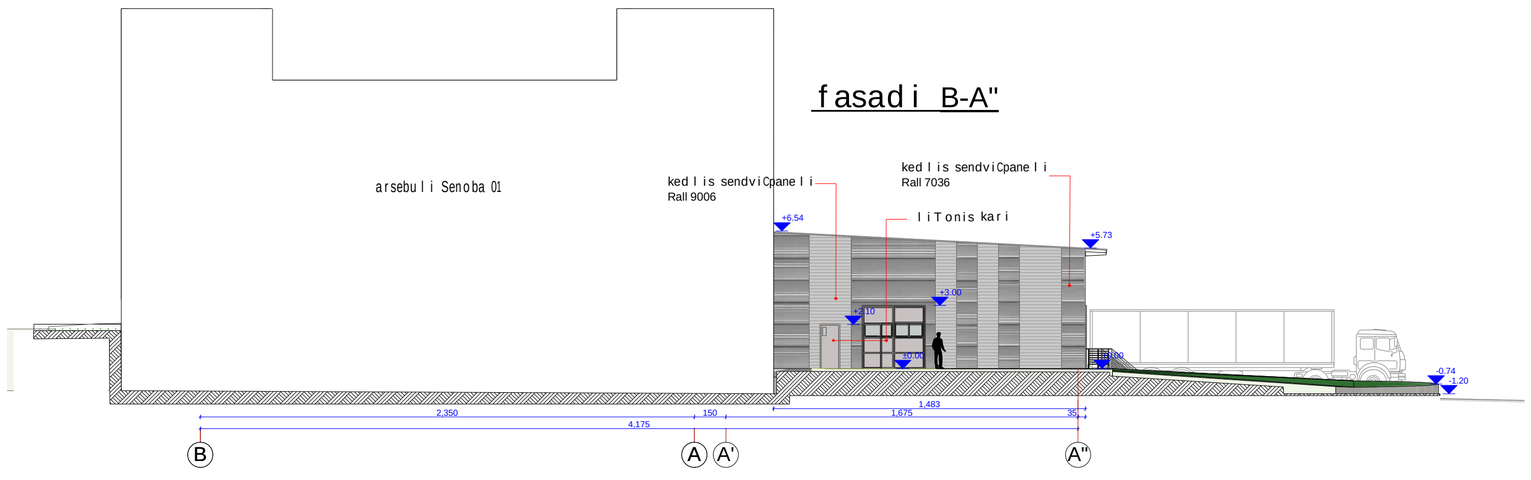

q. Tbilisi
kakabeTis q. 2b-4a
tel.: 577 901110


proeqtis saxelwodeba:

Tbilisis yofili sazeinklo- samontaJo instrumentebis qarxnis Senoba 01-is rekonstruqciis proeqtis koreqtireba

direqtori	irakli qamuSaZe	
Seasrula	irakli qamuSaZe	
Seamowma	irma qamuSaZe	


detalebi

detali D-01

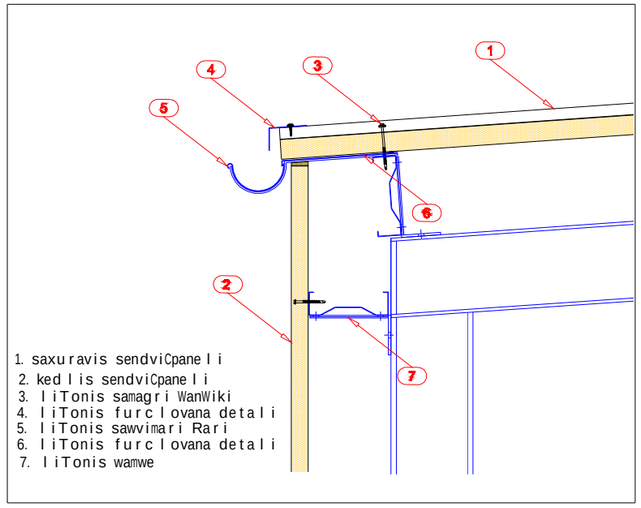


1. saxuravis sendviCpaneli
2. kedlis sendviCpaneli
3. liTonis samagri WanWiki
4. liTonis furclovana detali
5. liTonis sawvimari Rari
6. liTonis furclovana detali
7. liTonis wamwe

detali D-02

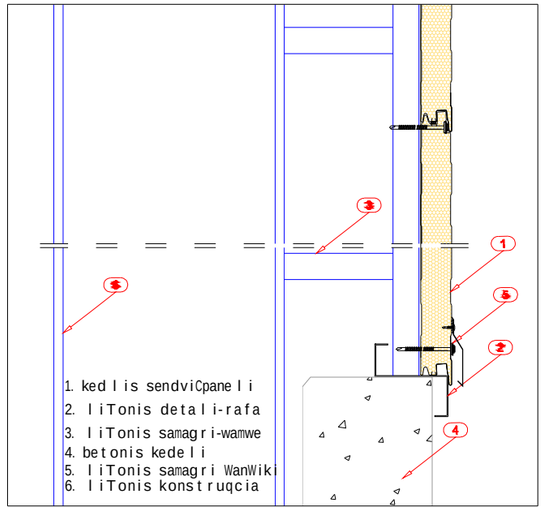


1. kedlis sendviCpaneli
2. liTonis detali-rafa
3. liTonis samagri-wamwe
4. betonis kedeli
5. liTonis samagri WanWiki
6. liTonis konstruqcia

detali D-03

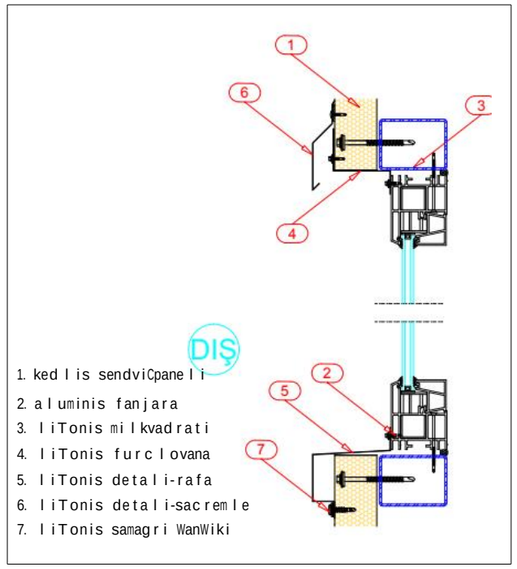

1. kedlis sendviCpaneli
2. aluminis fanjara
3. liTonis milkvadrati
4. liTonis furclovana
5. liTonis detali-rafa
6. liTonis detali-sacremle
7. liTonis samagri WanWiki

detali D-04

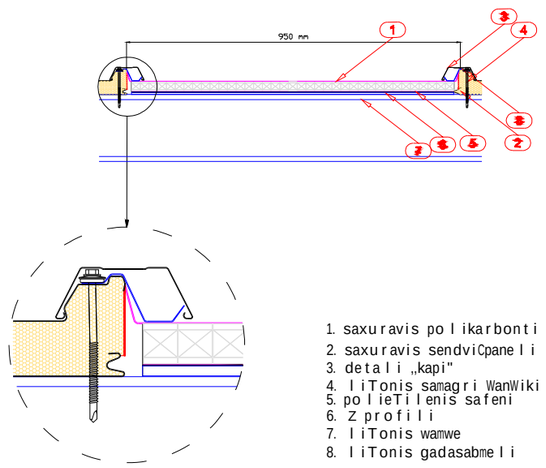

1. saxuravis polikarbonti
2. saxuravis sendviCpaneli
3. detali „kapi"
4. liTonis samagri WanWiki
5. polieTilenis safeni
6. Z profili
7. liTonis wamwe
8. liTonis gadasabmeli

q. Tbilisi
kakabeTis q. 2b-4a
tel: 577 901110

proeqtis saxelwodeba:

:

Tbilisis yofili sazeinklo-samontaJo instrumentebis qarxnis Senoba 01-is rekonstruqciis proeqtis koreqtireba

N:

:Seasrula irakli qamuSaZe

:Seamowma irma qamuSaZe

detalebi