საქართველო
ქ.თბილისის მერია
სსიპ. ქ. თბილისის არქიტექტურის სამსახური

სამსახურის უფროსი

სიტუაციური გეგმა



განყოფილ. უფროსი		
მთავარი სპეც.ტი		

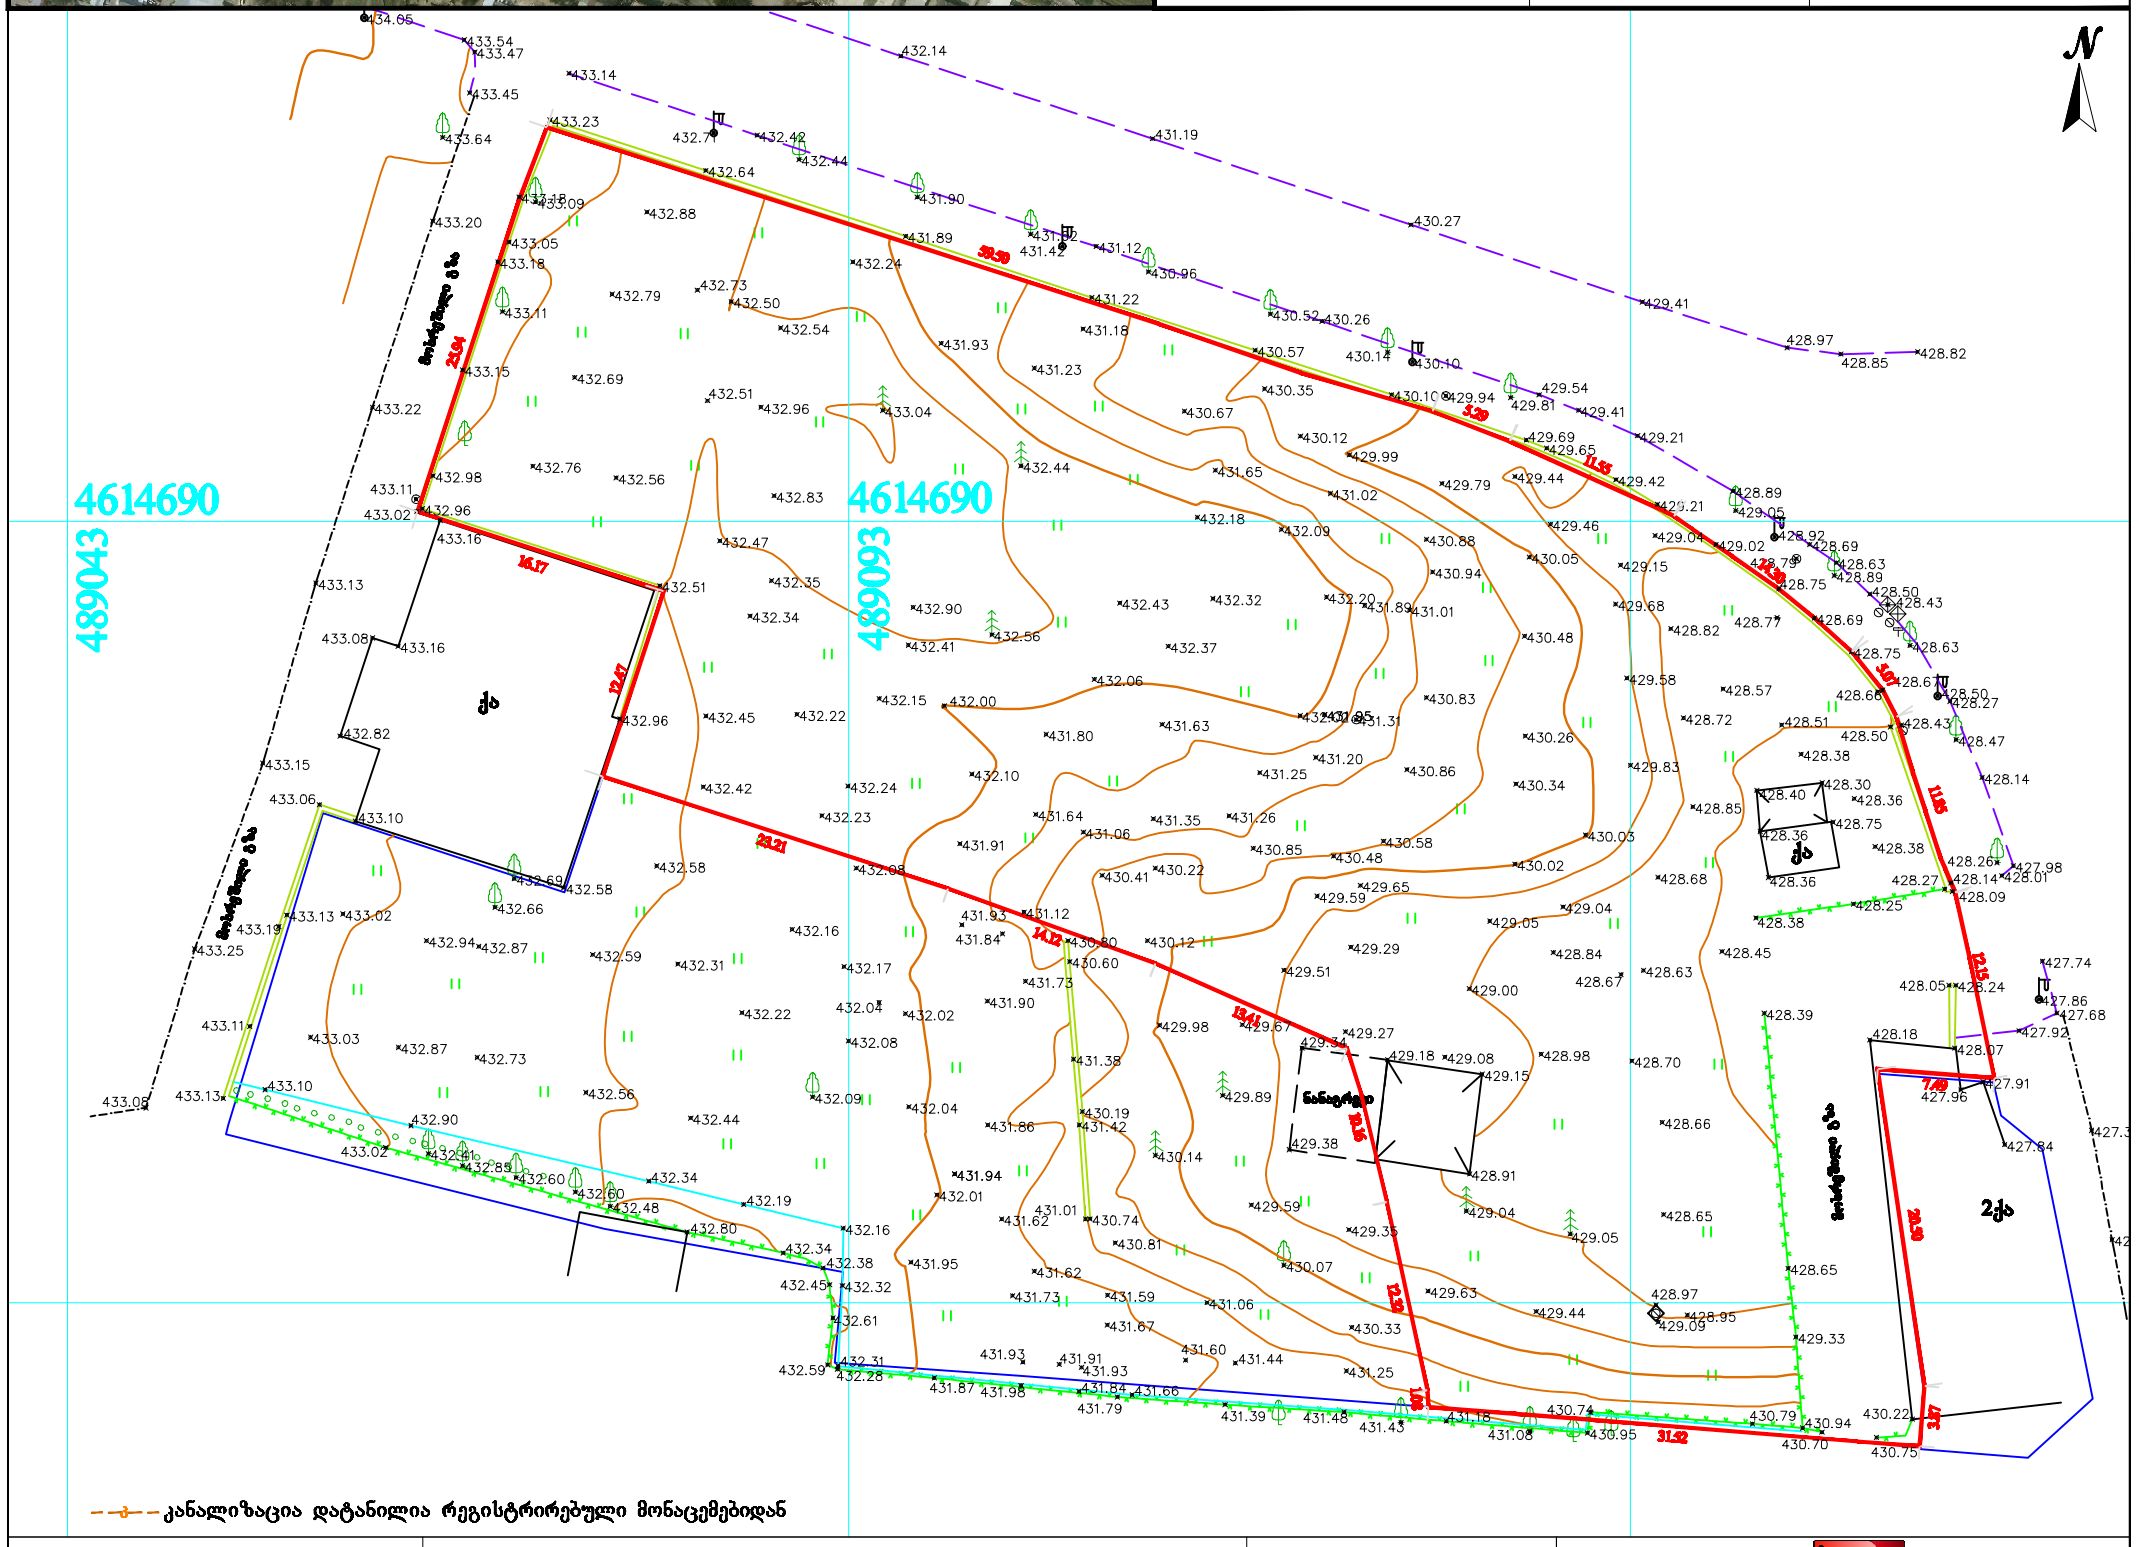

პირობითი აღნიშვნები

შენიშვნა: მიწის სამუშაოები შეათანხმეთ კომუნიკაციის წარმომადგენლებთან

პროექცია UTM 38N
საკოორდინატო სისტემა WGS 84

მიწისქვეშა კომუნიკაციები					
	ნაკვეთის საზღვარი	ბუჩქი	ცოცხალი ღობე		ღობე
	შენობა	გაზონი	ხეების რიგი		ბორდიური
	არკა	სამეთვალყურეო ჭები	ტრანსფორმატორი		ბეტონი
დენის კაბელი	ფარდული	ბეგელი	რადიო ან ტელე ანძა		კედელი
	კიბე	შადრევანი	ლამპიონები		საყრდენი კედელი
გაზის მილი	ფოთლოვანი ხე	ონკანი	ელექტრო ბოძი		ბილიკი
წყლის მილი	წიწვოვანი ხე	წყარო ან ჭა	რკინიგზა		გზის კონტური
	ხეხილის ხე	ბენზინგასამართი სადგური	იზოჰიფსი		ფლატე
კავშირგაბმულობა	პალმა	მაღალი ძაბვის გადამცემი	მთავარი იზოჰიფსი		წყლის კონტური

შპს „პრივატტექსერვისი"
ქ. თბილისი, მტკვრის ქუჩა №
Ltd "PRIVATTEKSERVISI"
მობ: +995 514-44-11-41.
E-mail: zviadiw@gmail.com

დირექტორი	ზ. წიკლაური
კომპ. უზრუნველყოფა	ზ. წიკლაური
აზომა	ლ. ჩიტაიშვილი
მისამართი	ქ. თბილისი, კახეთის გზატკეცილის მარჯვენა მხარეს ჯავახეთის ქუჩის გადაკვეთაზე
მაშტაბი 1:500	23.05.2015

კახეთის გზატკეცილი

გენგეგმა 1:500

ჩ
დ ა
ს

არსებული ღობის კედელი

მოსაწყობი ინვალიდთა 5% პანდუსი

მოსაწყობი შესასვლელი

არსებული ღობის კედელი

ლ. ჯოხა

ქალშემკრები არხი

სს "ხიდაქტი"-ის ხაზოვანი ნაგებობა

ქალშემკრები მილი

საპროექტო საყრდენი კედელი

ფუნქციურ ზონებს შორის საზღვარი

ქალშემკრები მილი

საპროექტო საყრდენი კედელი

ქალშემკრები არხი

მოსაწყობი გამოსასვლელი და გაძანგების ხოლი

ქალშემკრები მილი

არსებული ღობის კედელი

საპროექტო საყრდენი კედელი

მოსაწყობი ინვალიდთა 5% პანდუსი

moxreSili gza

nanagrevi

bet.

qa

2qa

4890

461690

4890103

7,05 м²
225,80 м²
106,15 м²
68,30 м²
169,50 м²
0,17 м²
437,55 м²
26,65 м²
13,00 м²
0,15 м²

გამწვანების ფართის საანგარიშო სქემა მ 1:1000

მოშენების ფართის საანგარიშო სქემა მ 1:500

1. ტერიტორიის ფართი 4213.00 მ²
2. მოშენების ფართი 477.50 მ²
3. გამწვანების ფართი:
   საბრანსპორტო ზონაში 402.35 მ²
   სარეკრეაციო ზონაში 174.45 მ²

±0.00=429.50

გენგეგმა

მასშტაბი	პროექტის ნაწილი (დარგი)
1:500	ახალი მშენებლობა

ექსპლიკაცია:

ექსპლიკაცია

1. საპროექტო შენობა
2. ეზოში შემოსასვლელი
3. გამწვანება
4. ავტოსადგომი

პირობითი აღნიშვნები:

მიწის ნაკვეთის საპროექტო საზღვარი

ჩრდილოეთის აღმნიშვნელი ნიშანი

1 — ღერძის ხაზი

შენიშვნები:

დამკვეთი: შ.პ.ს. "ბესტსერვისი"

მის: ქ. თბილისი, ჯახეთის გზატკეცილის მარჯვენა მხარეს, ჯავახეთის ქუჩის გადაკვეთაზე

პროექტის სახელწოდება

დიაგნოსტიკის ცენტრი

ქ. თბილისი, გლდანი_ნაძალადევის რაიონი, ზესტაფონის ქ. №18, კორპ. №3, ბინა №21.
ტელ. (990 32) 2342314 (995 99) 621113
E-mail: mg_studio1@yahoo.com

შპს „მე–ჯი სტუდიო"

სტადია	დაკვეთა №	ფორმატი
პროექტი		A-3
თანამდებობა ინიც., გვარი	ხელმოწერა	თარიღი
დირექტორი დ. მარგალიტაშვილი		08.19.
პ. მ. ა. დ. მარგალიტაშვილი მ. მარგალიტაშვილი		08.19.
დაამუშავა მ.მარგალიტაშვილი		08.19.
შეამოწმა		08.19.
ფურცლები 14	ფურც. №01	თბილისი 2018 წ.