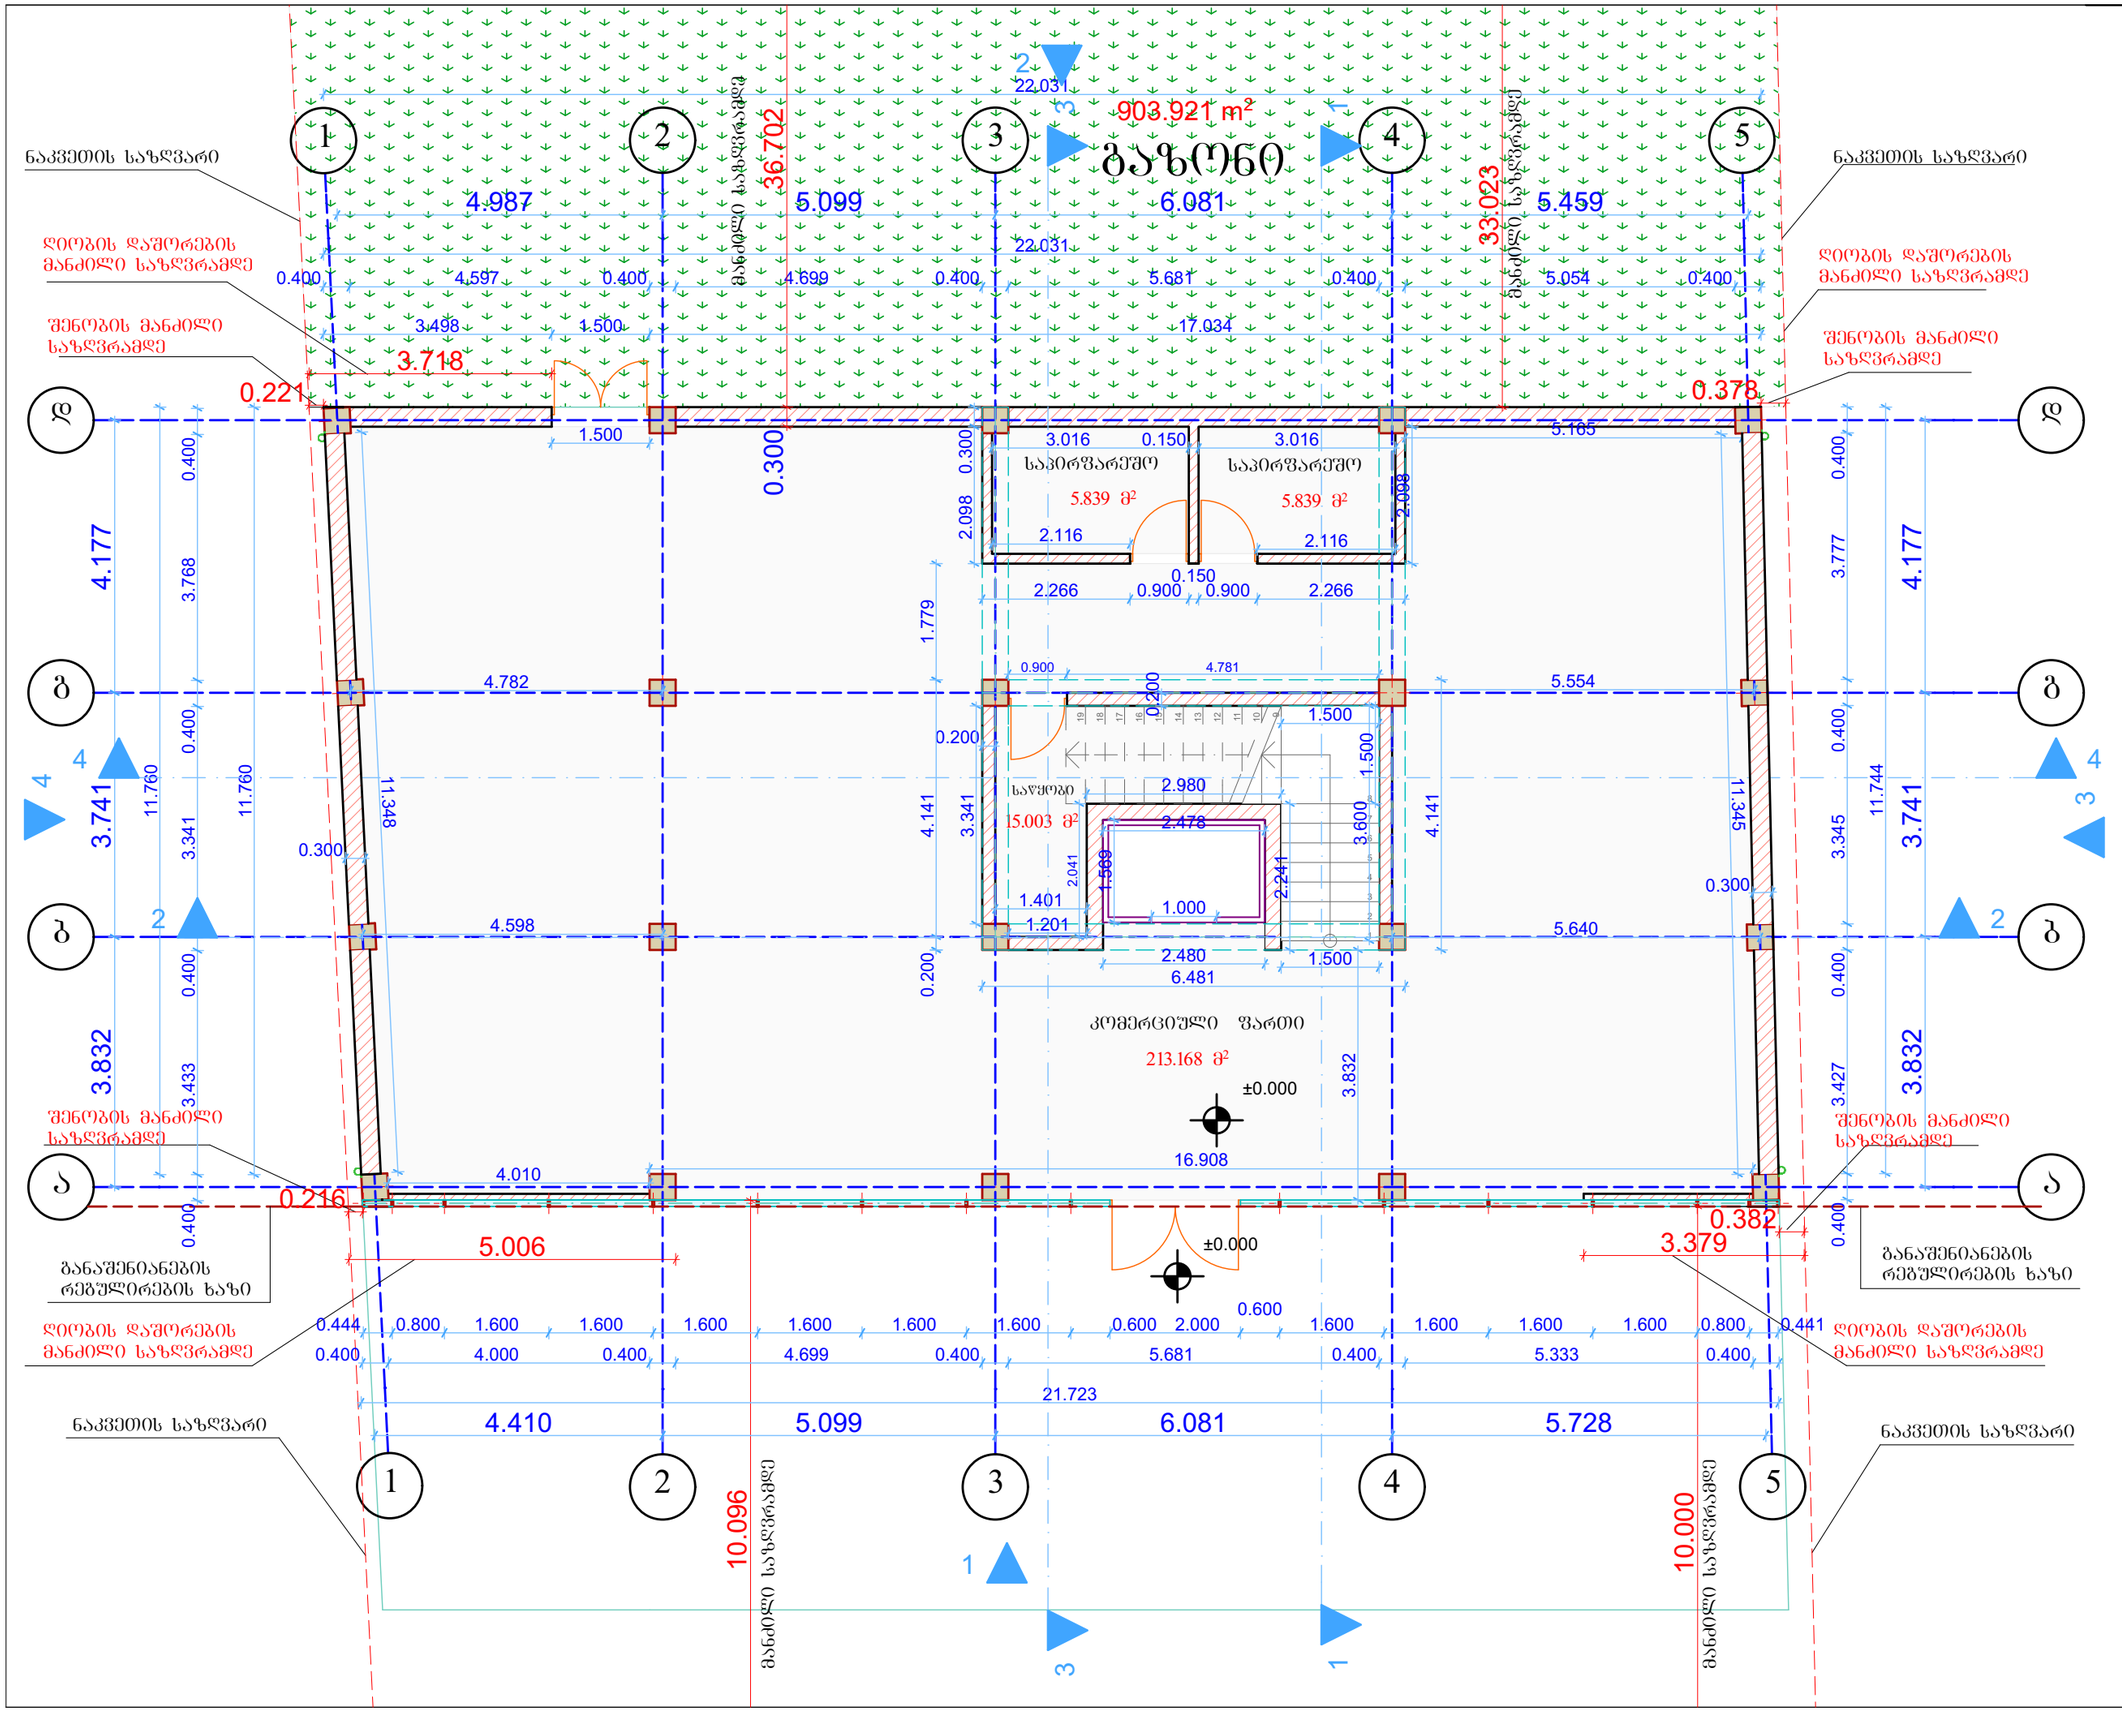

A-3 | თბილისი 2018წ.

პირობითი ნიშნები

- ღერძის ხაზი
- ±0.00 — სართულის ნიშნული
- ჭრილის ხაზი
- +0.00 — არქიტექტურული ნიშნული
- - ნაკვეთის საზღვარი
- - განაშენიანების რეგულირების ხაზი

შენიშვნები

2. ნახაზზე ზომები მოცემულია მილიმეტრებში

3. ნახაზის ველა ცვლილება მშენებლობისას შეთანხმებული უნდა იყოს პროექტის ავტორთან

დამკვეთი: შ.პ.ს "SINA"

შეთანხმებულია დამკვეთთან: შ.პ.ს "SINA"

შეთანხმებული პროექტის ცვლილება

მისამართი:

ქ. თბილისი, სოფელი დიღომი
საკ.კოდ: 01.72.14.034.281

შ.პ.ს. „კირკიტაძე და კომპანია"

თანამდებობა	გვარი	ხელმოწერა
დირექტორი	რ.კირკიტაძე	
არქიტექტორი	ი. კვაველია	
დაამუშავა	ი. კვაველია	
დამკვეთი:	შ.პ.ს "SINA"	
მასშტაბი	1:100	გეგმა: +0.000 ნიშნულზე
თარიღი	13.04.2018	
სტადია		1 - 1
საპროექტო		ფურცელი

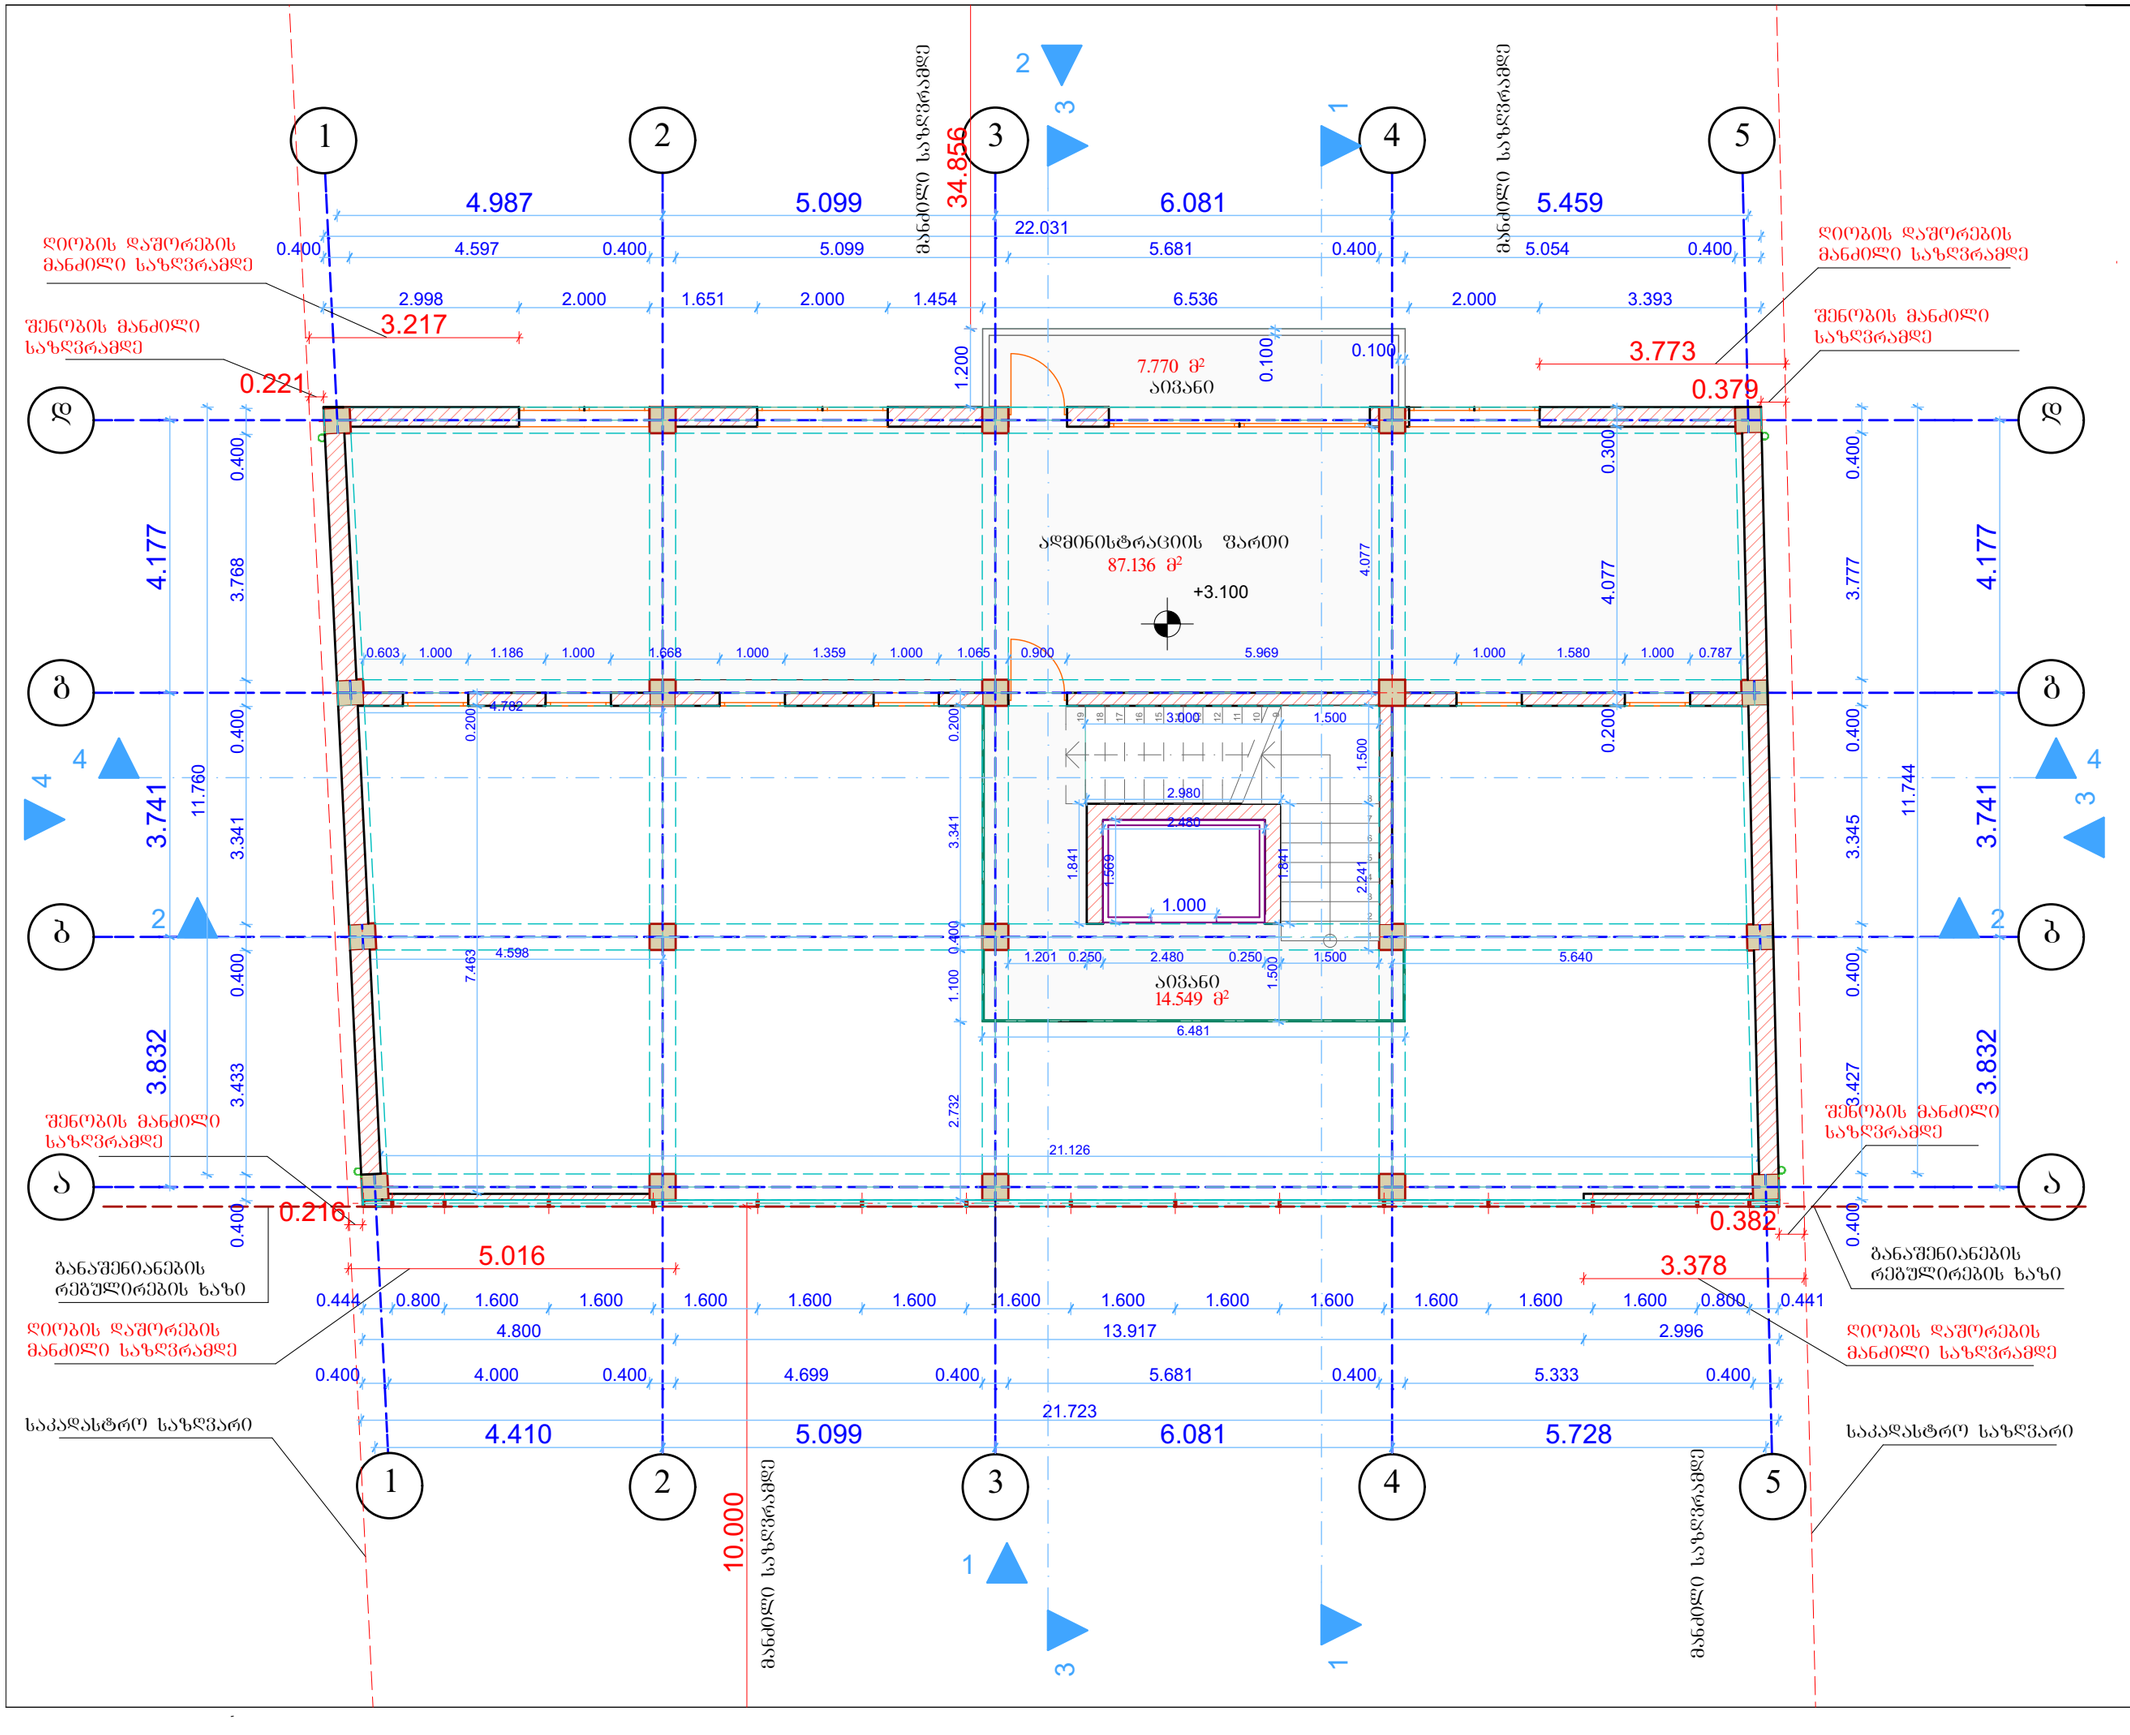

A-3	თბილისი 2018წ.

პირობითი ნიშნები

- ღერძის ხაზი
- ±0.00 სართულის ნიშნული
- ჭრილის ხაზი
- +0.00 არქიტექტურული ნიშნული
- - ნაკვეთის საზღვარი
- - განაშენიანების რეგულირების ხაზი

შენიშვნები

2. ნახაზზე ზომები მოცემულია მილიმეტრებში

3. ნახაზის ყველა ცვლილება მშენებლობისას შეთანხმებული უნდა იყოს პროექტის ავტორთან

დამკვეთი: შ.პ.ს "SINA"	
შეთანხმებულია დამკვეთთან: შ.პ.ს "SINA"	

შეთანხმებული პროექტის ცვლილება

მისამართი:

ქ. თბილისი, სოფელი დიღომი
საკ.კოდ: 01.72.14.034.281

შ.პ.ს. „კირკიტაძე და კომპანია"

თანამდებობა	გვარი	ხელმოწერა
დირექტორი	რ.კირკიტაძე	
არქიტექტორი	ი. კუკულია	
დაამუშავა	ი. კუკულია	
დამკვეთი:	შ.პ.ს "SINA"	
მასშტაბი	1:100	გეგმა: +3.100 ნიშნულზე
თარიღი	13.04.2018	
სტადია		1 - 2
საპროექტო		ფურცელი

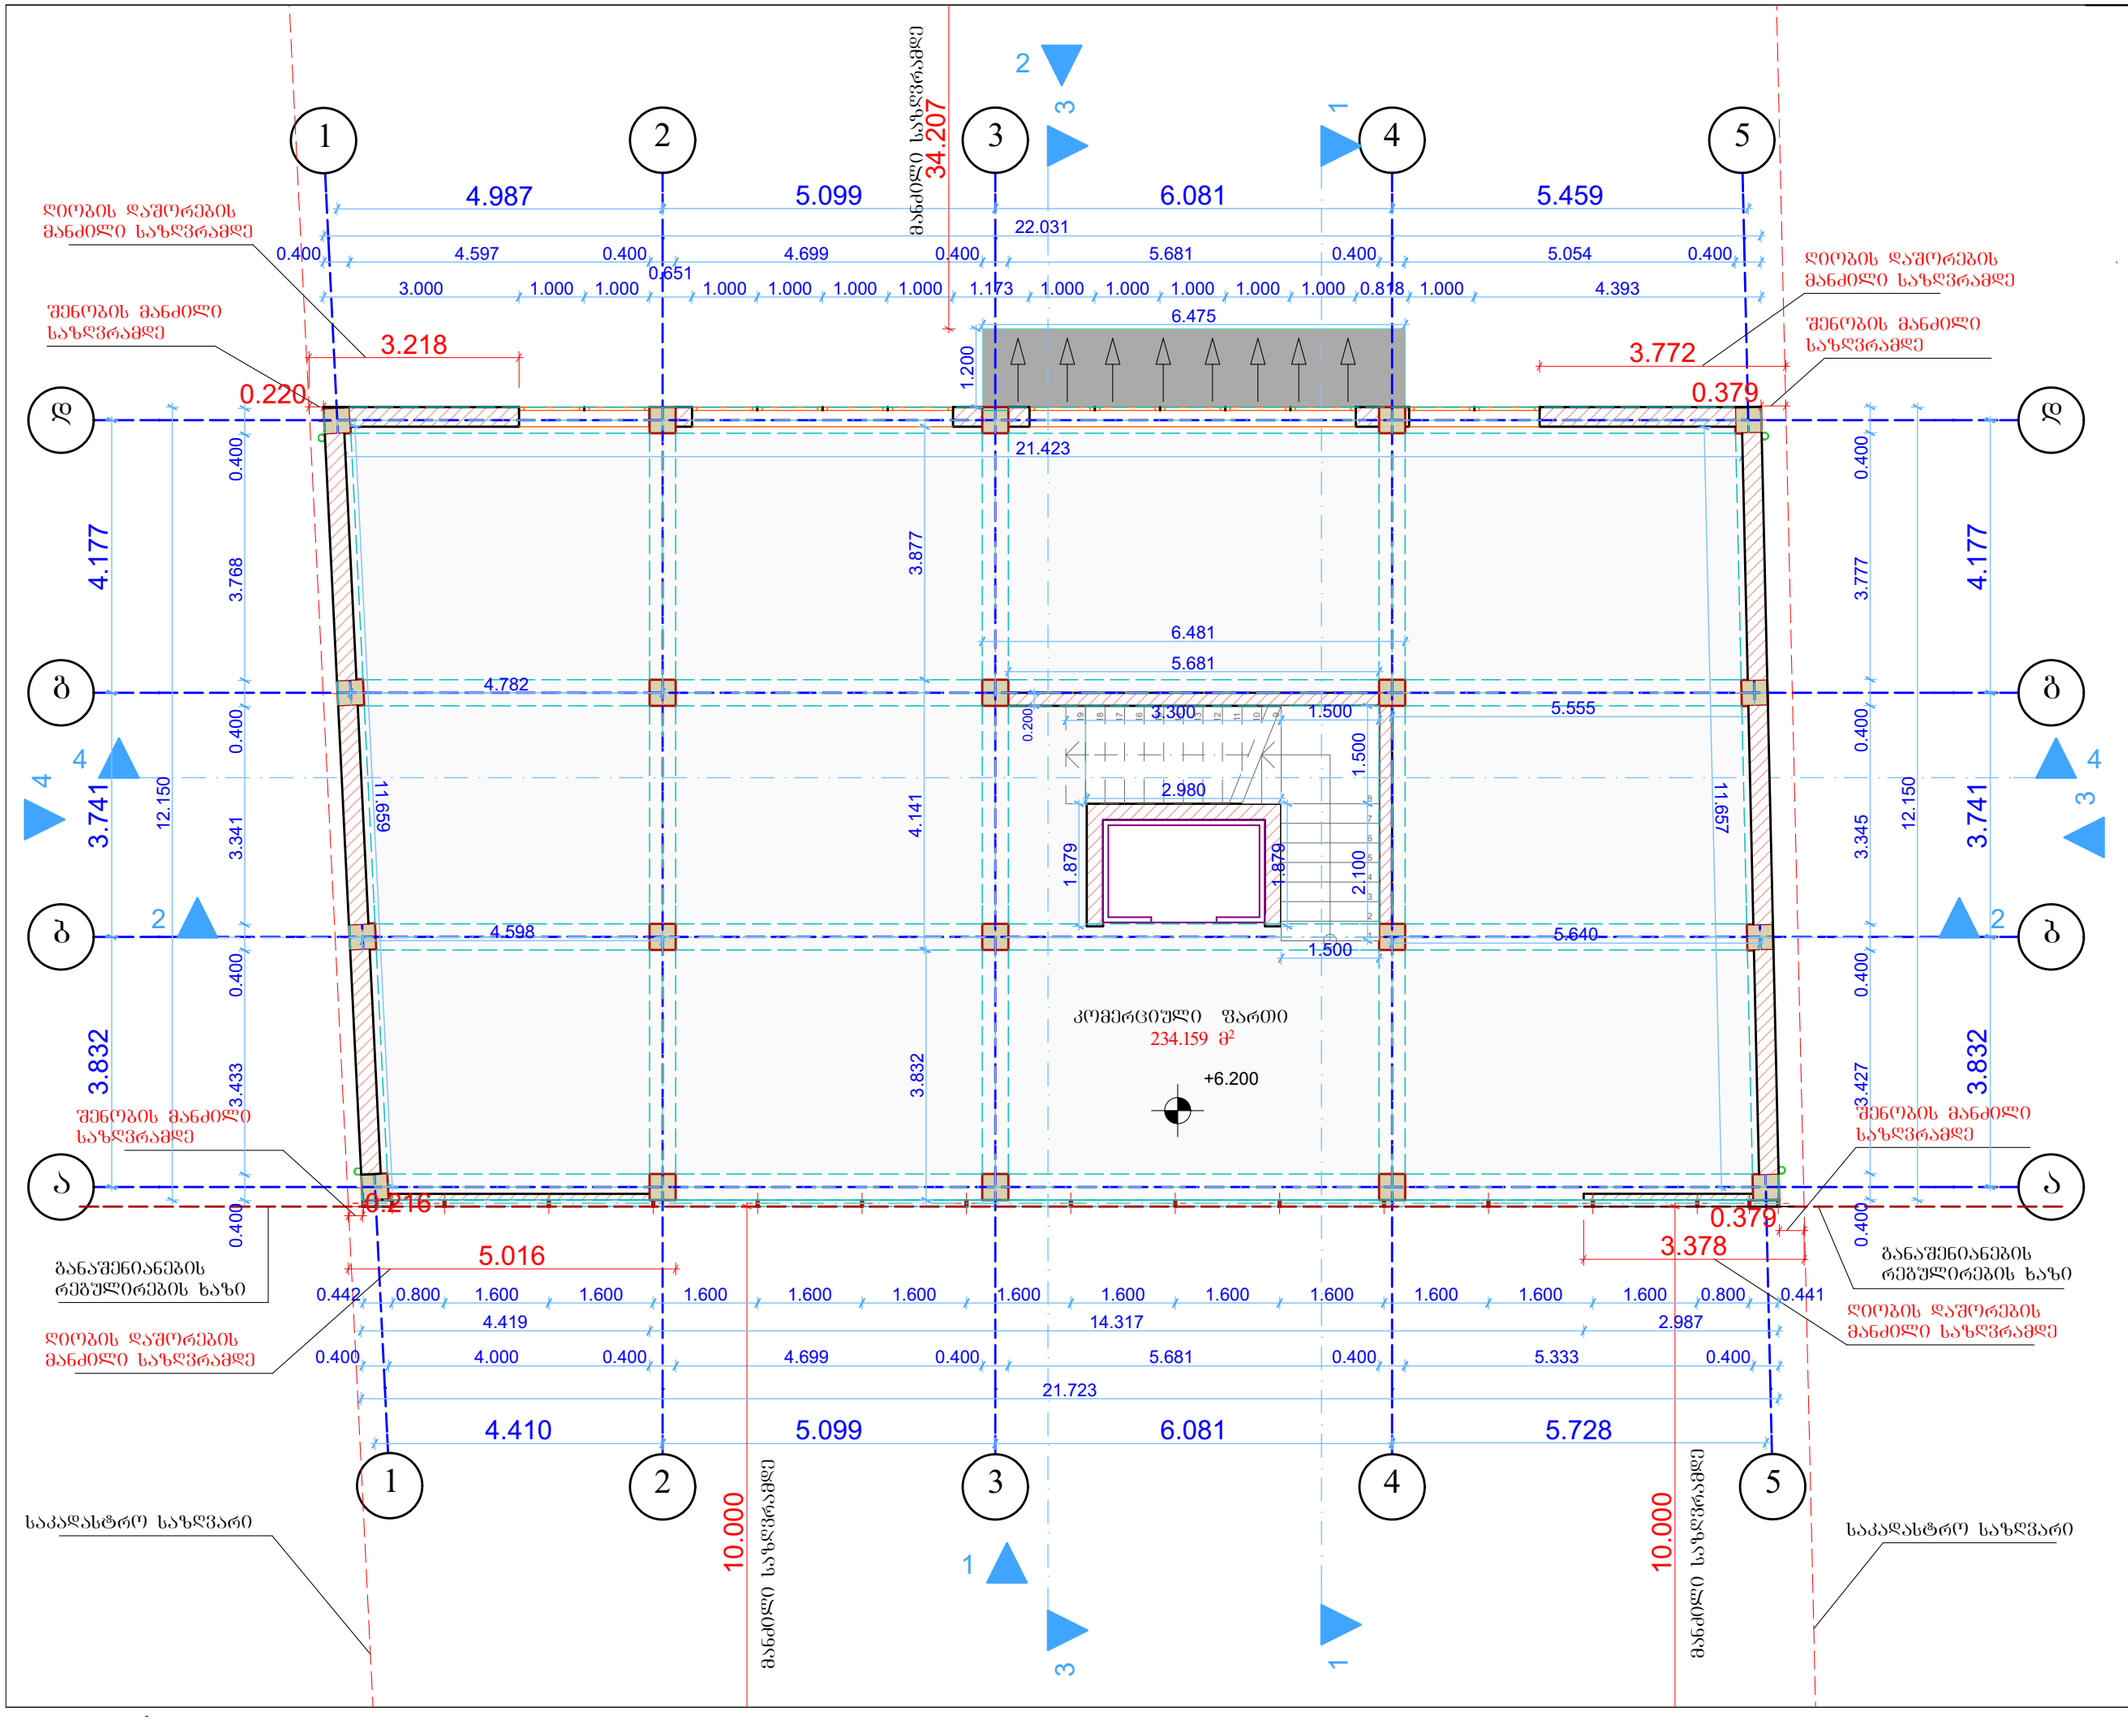

A-3	თბილისი 2018წ.

პირობითი ნიშნები

- ღერძის ხაზი
- ±0.00 სართულის ნიშნული
- ჭრილის ხაზი
- +0.00 არქიტექტურული ნიშნული
- - ნაკვეთის საზღვარი
- - განაშენიანების რეგულირების ხაზი

შენიშვნები

2. ნახაზზე ზომები მოცემულია მილიმეტრებში

3. ნახაზის ყველა ცვლილება მშენებლობისას შეთანხმებული უნდა იყოს პროექტის ავტორთან

დამკვეთი: შ.პ.ს "SINA"	
შეთანხმებულია დამკვეთთან: შ.პ.ს "SINA"	

შეთანხმებული პროექტის ცვლილება

მისამართი:

ქ. თბილისი, სოფელი დიღომი
საკ.კოდ: 01.72.14.034.281

შ.პ.ს. „კირკიტაძე და კომპანია"

თანამდებობა	გვარი	ხელმოწერა
დირექტორი	რ.კირკიტაძე	
არქიტექტორი	ი. კვაცელია	
დაამუშავა	ი. კვაცელია	
დამკვეთი:	შ.პ.ს "SINA"	
მასშტაბი:	1:100	გეგმა: +6.200 ნიშნულზე
თარიღი	13.04.2018	
სტადია		1 - 3
საპროექტო		ფურცელი

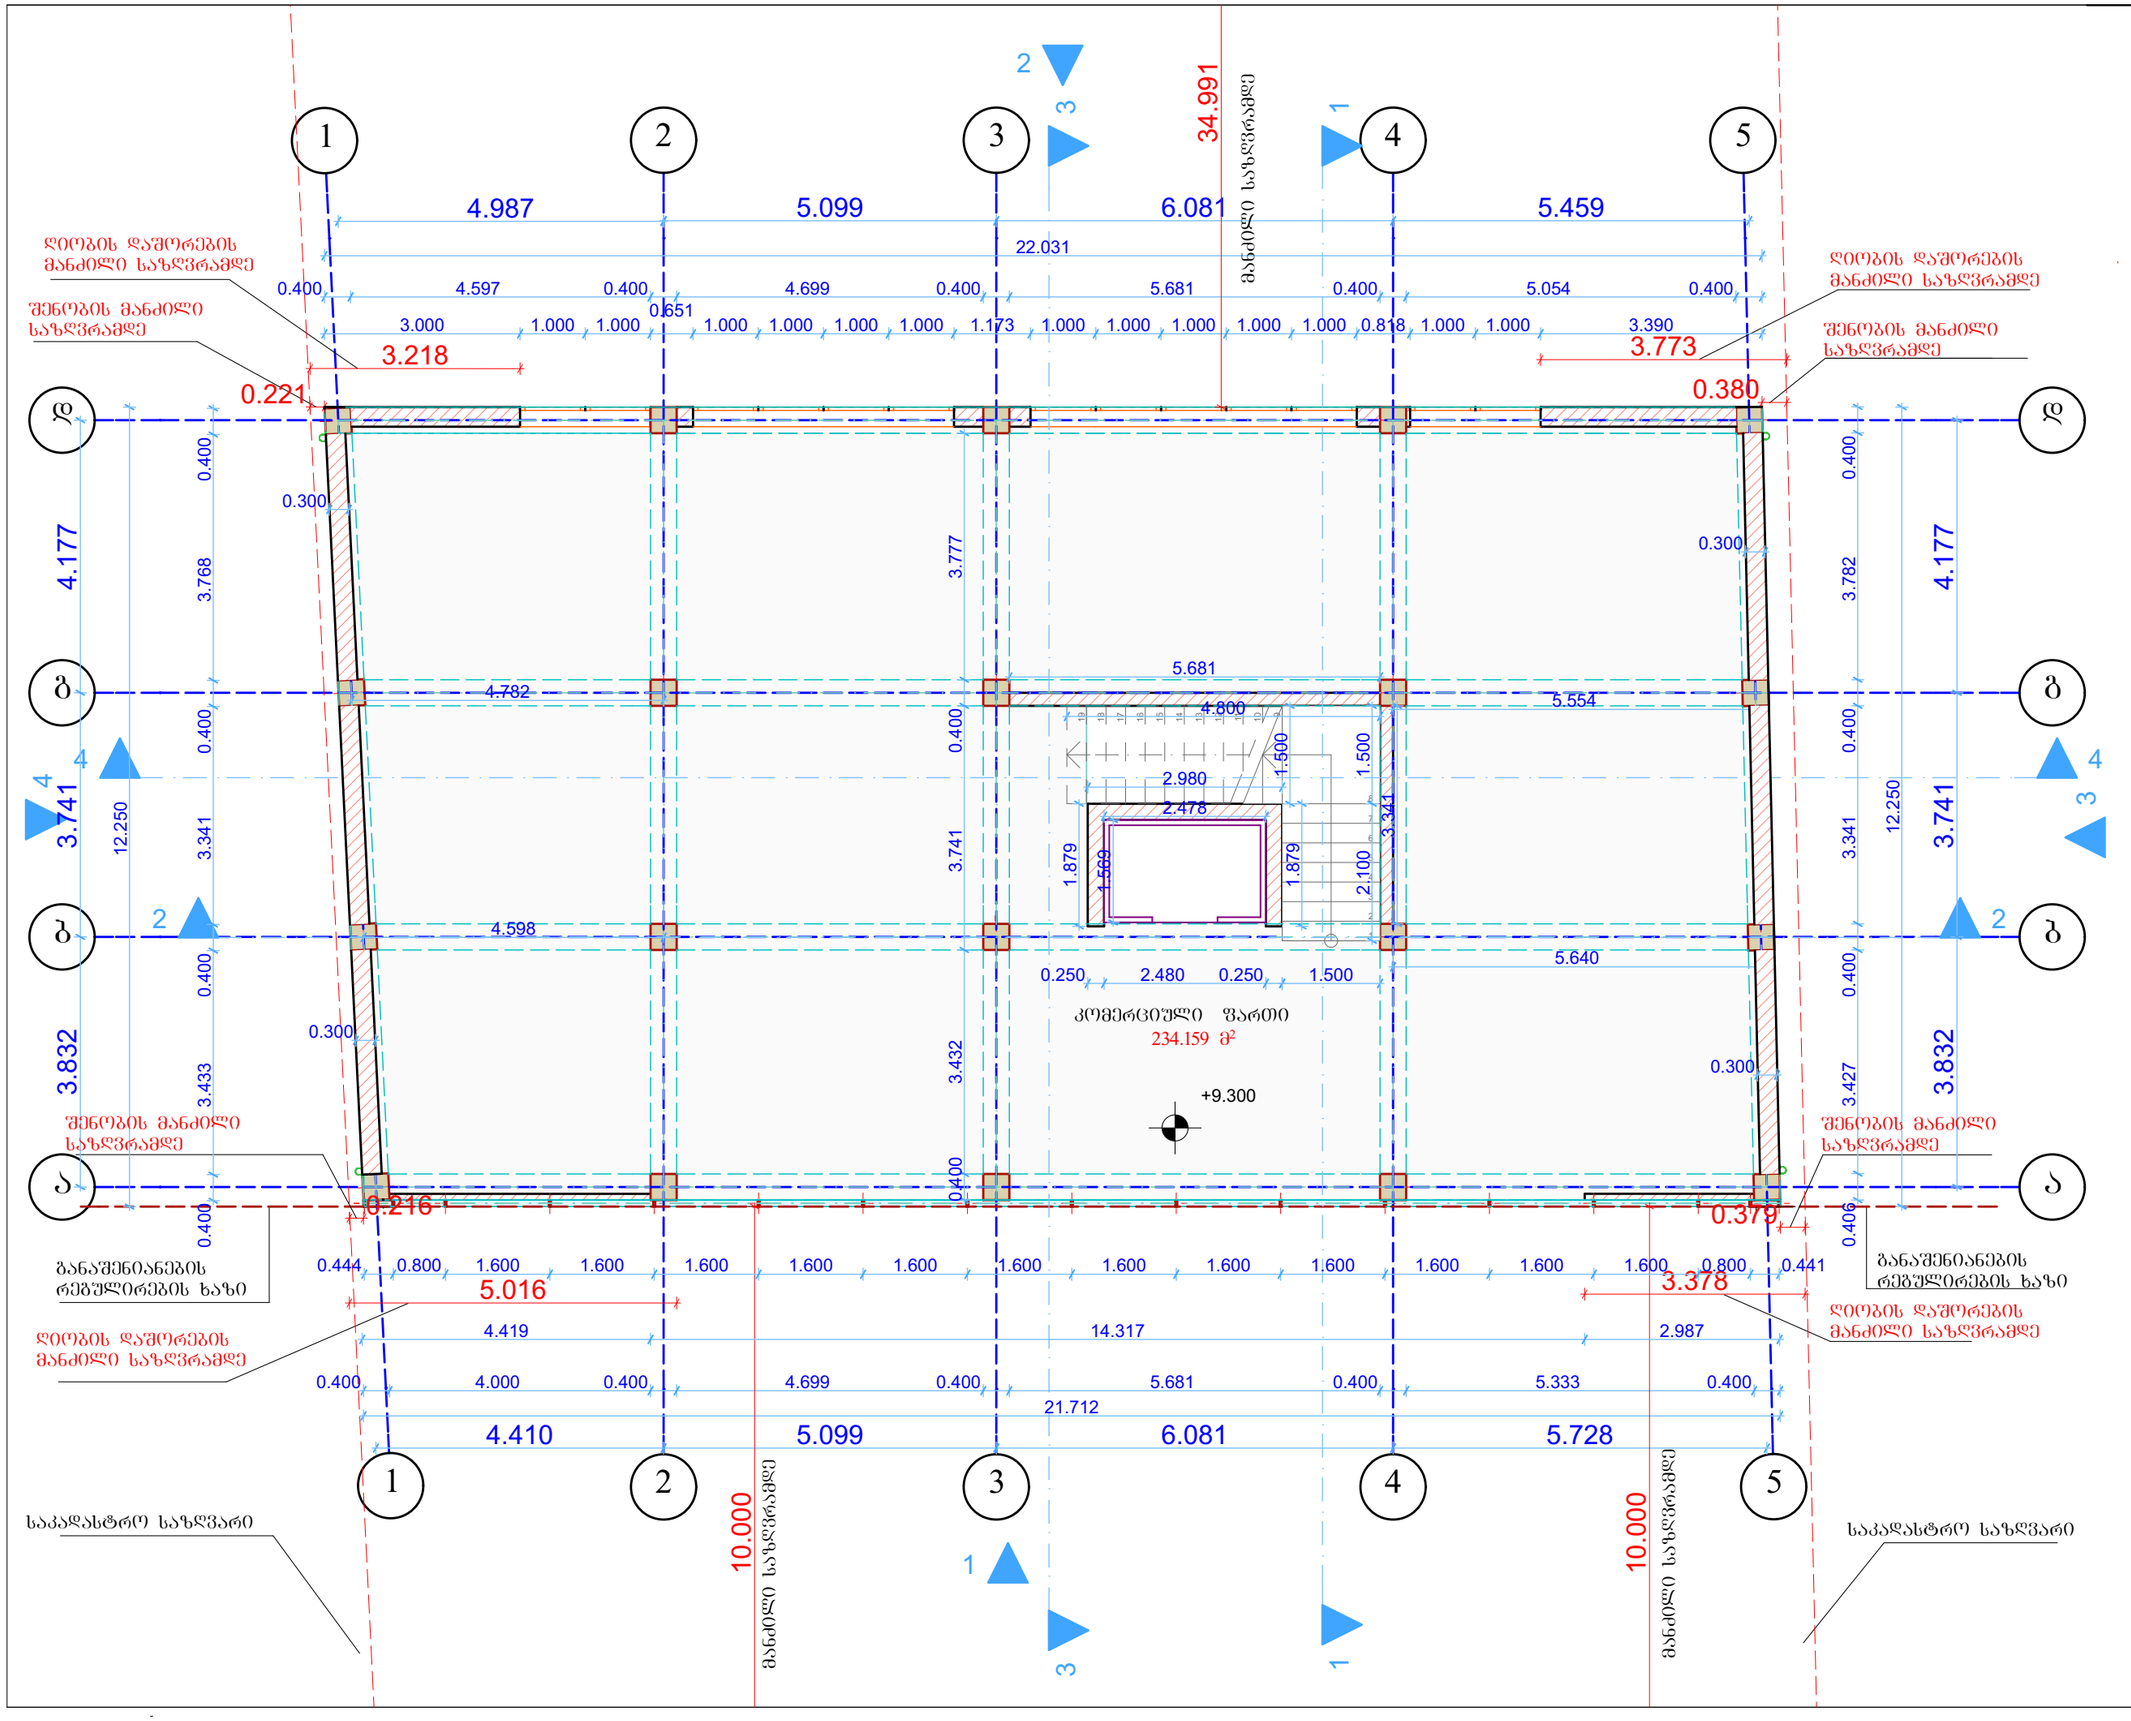

A-3	თბილისი 2018წ.

პირობითი ნიშნები

- ღერძის ხაზი
- ±0.00 — სართულის ნიშნული
- ჭრილის ხაზი
- +0.00 — არქიტექტურული ნიშნული
- - ნაკვეთის საზღვარი
- - განაშენიანების რეგულირების ხაზი

შენიშვნები

2. ნახაზზე ზომები მოცემულია მილიმეტრებში

3. ნახაზის ყველა ცვლილება მშენებლობისას შეთანხმებული უნდა იყოს პროექტის ავტორთან

დამკვეთი: შ.პ.ს "SINA"	
შეთანხმებულია დამკვეთთან: შ.პ.ს "SINA"	

შეთანხმებული პროექტის ცვლილება

მისამართი:

ქ. თბილისი, სოფელი დიღომი
საკ.კოდ: 01.72.14.034.281

შ.პ.ს. „კირკიტაძე და კომპანია"

თანამდებობა	გვარი	ხელმოწერა
დირექტორი	რ.კირკიტაძე	
არქიტექტორი	ი. კვაჭლია	
დაამუშავა	ი. კვაჭლია	
დამკვეთი:	შ.პ.ს "SINA"	
მასშტაბი	1:100	გეგმა: +9.300 ნიშნულზე
თარიღი	13.04.2018	
სტადია		1 - 4
საპროექტო		ფურცელი

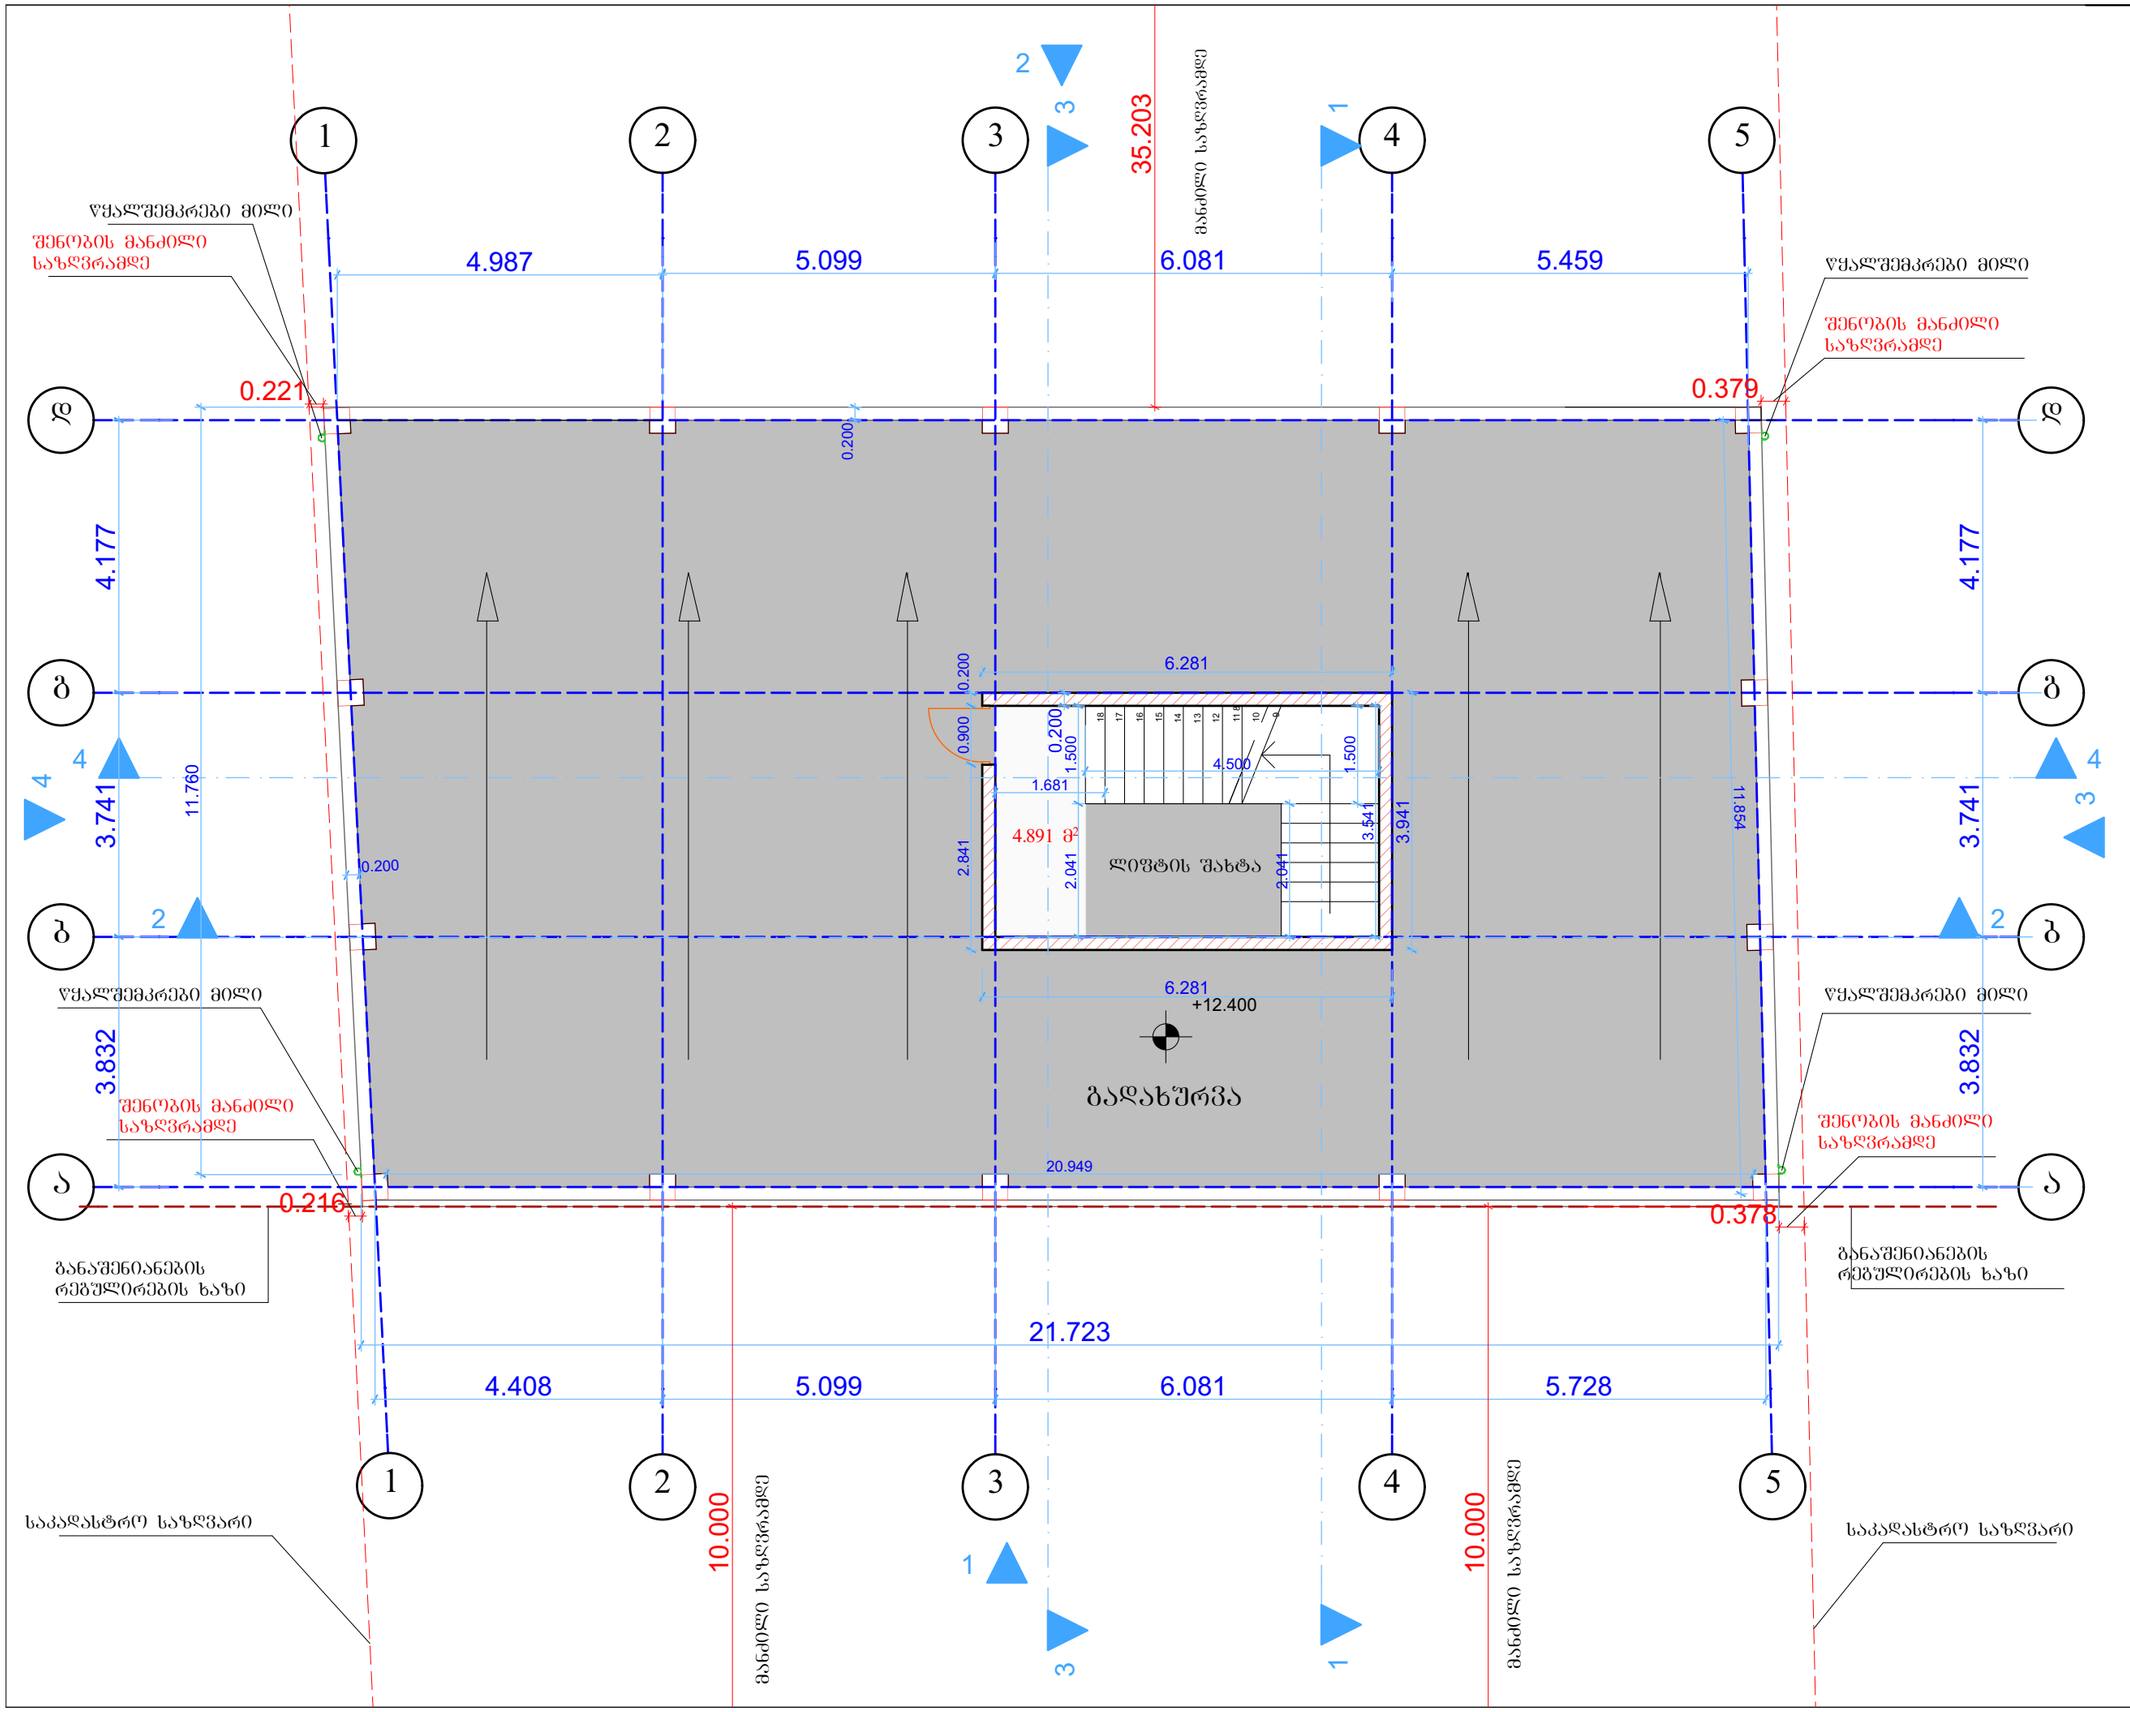

A-3 | თბილისი 2018წ.

პირობითი ნიშნები

- ღერძის ხაზი
- ±0.00 სართულის ნიშნული
- ჭრილის ხაზი
- +0.00 არქიტექტურული ნიშნული
- - ნაკვეთის საზღვარი
- - განაშენიანების რეგულირების ხაზი

შენიშვნები

2. ნახაზზე ზომები მოცემულია მილიმეტრებში

3. ნახაზის ყველა ცვლილება მშენებლობისას შეთანხმებული უნდა იყოს პროექტის ავტორთან

დამკვეთი: შ.პ.ს "SINA"	
შეთანხმებულია დამკვეთთან: შ.პ.ს "SINA"	

შეთანხმებული პროექტის ცვლილება

მისამართი:

ქ. თბილისი, სოფელი დიღომი
საკ.კოდ: 01.72.14.034.281

შ.პ.ს. „კირკიტაძე და კომპანია"

თანამდებობა	გვარი	ხელმოწერა
დირექტორი	რ.კირკიტაძე	
არქიტექტორი	ი. კეკელია	
დაამუშავა	ი. კეკელია	
დამკვეთი:	შ.პ.ს "SINA"	
მასშტაბი	1:100	გეგმა: +12.400 ნიშნულზე
თარიღი	13.04.2018	
სტადია		1 - 5
საპროექტო		ფურცელი

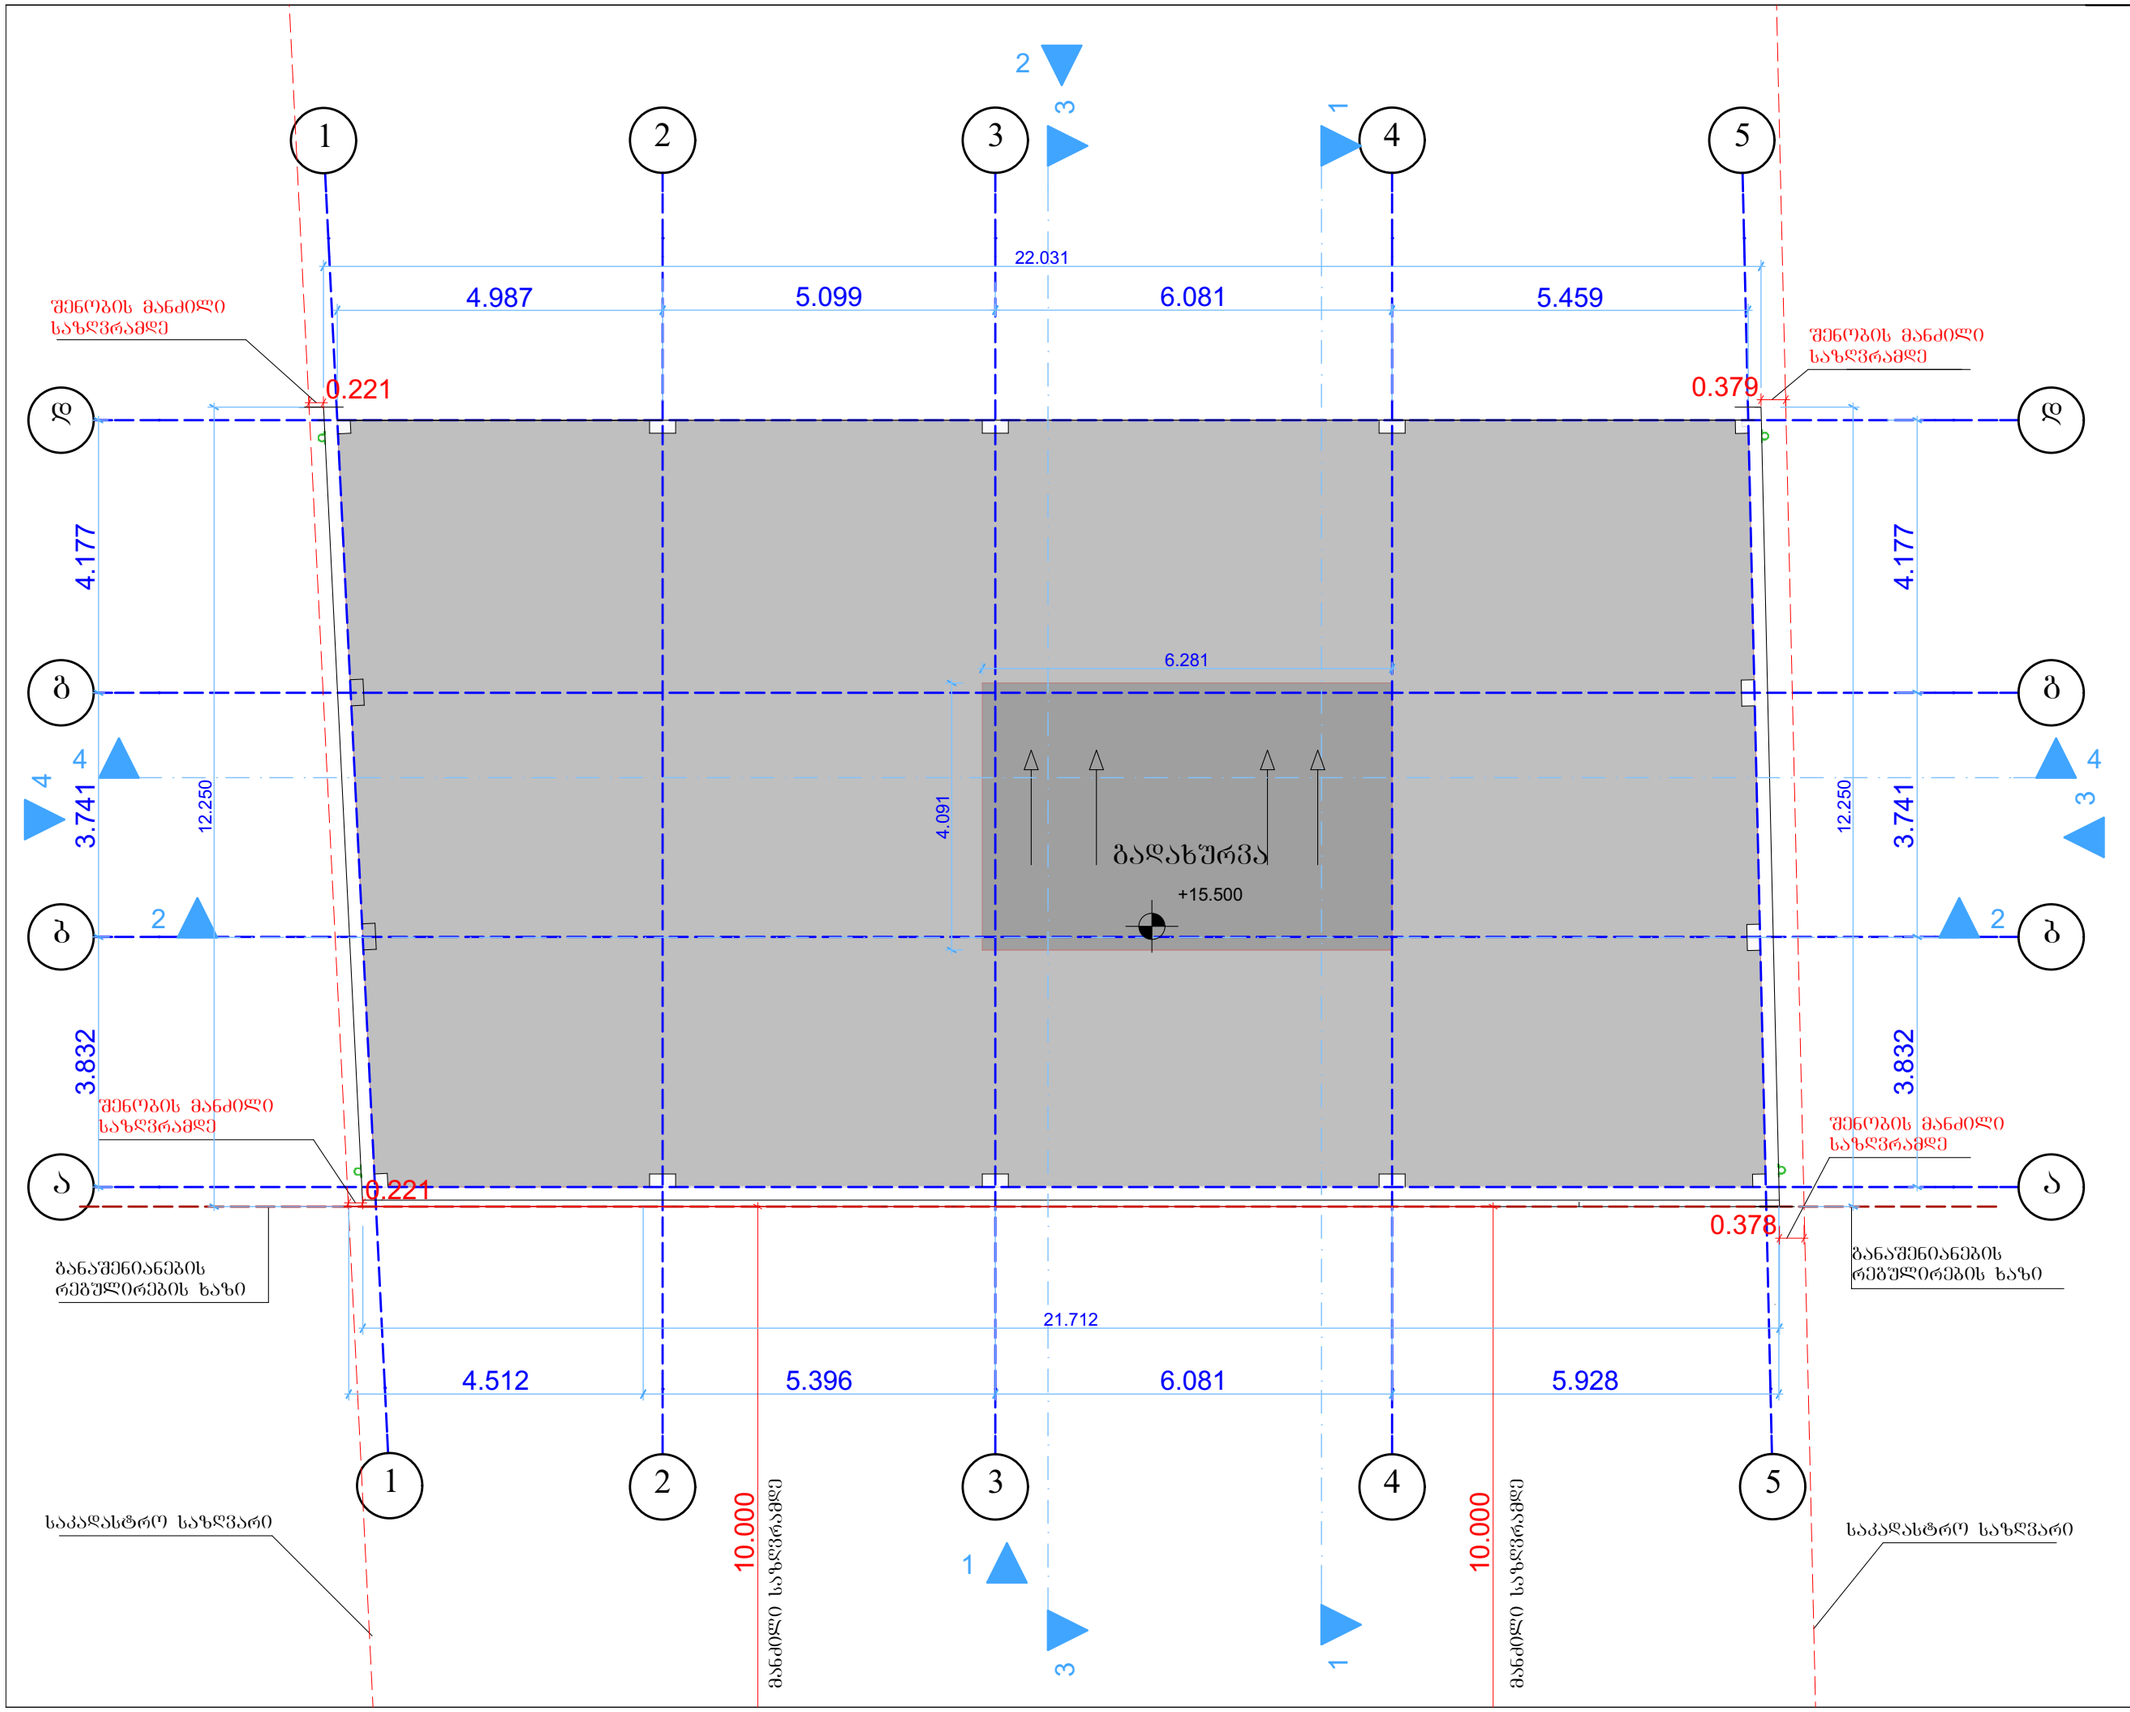

A-3	თბილისი 2018წ.

პირობითი ნიშნები

- ღერძის ხაზი
- ±0.00 სართულის ნიშნული
- ჭრილის ხაზი
- +0.00 არქიტექტურული ნიშნული
- - ნაკვეთის საზღვარი
- - ბანაშენიანების რეგულირების ხაზი

შენიშვნები

2. ნახაზზე ზომები მოცემულია მილიმეტრებში

3. ნახაზის ყველა ცვლილება მშენებლობისას შეთანხმებული უნდა იყოს პროექტის ავტორთან

დამკვეთი: შ.პ.ს "SINA"	
შეთანხმებულია დამკვეთთან: შ.პ.ს "SINA"	

შეთანხმებული პროექტის კორექტირება

მისამართი:

ქ. თბილისი, სოფელი დიღომი
საკ.კოდ: 01.72.14.034.281

შ.პ.ს. „კირკიტაძე და კომპანია"

თანამდებობა	გვარი	ხელმოწერა
დირექტორი	რ.კირკიტაძე	
არქიტექტორი	ი. კეკელია	
დაამუშავა	ი. კეკელია	
დამკვეთი:	შ.პ.ს "SINA"	
მასშტაბი	1:100	გეგმა: +12.500 ნიშნულზე გადახურვა
თარიღი	13.04.2018	
სტადია		1 - 6
საპროექტო		ფურცელი