ჭრილი 1-1

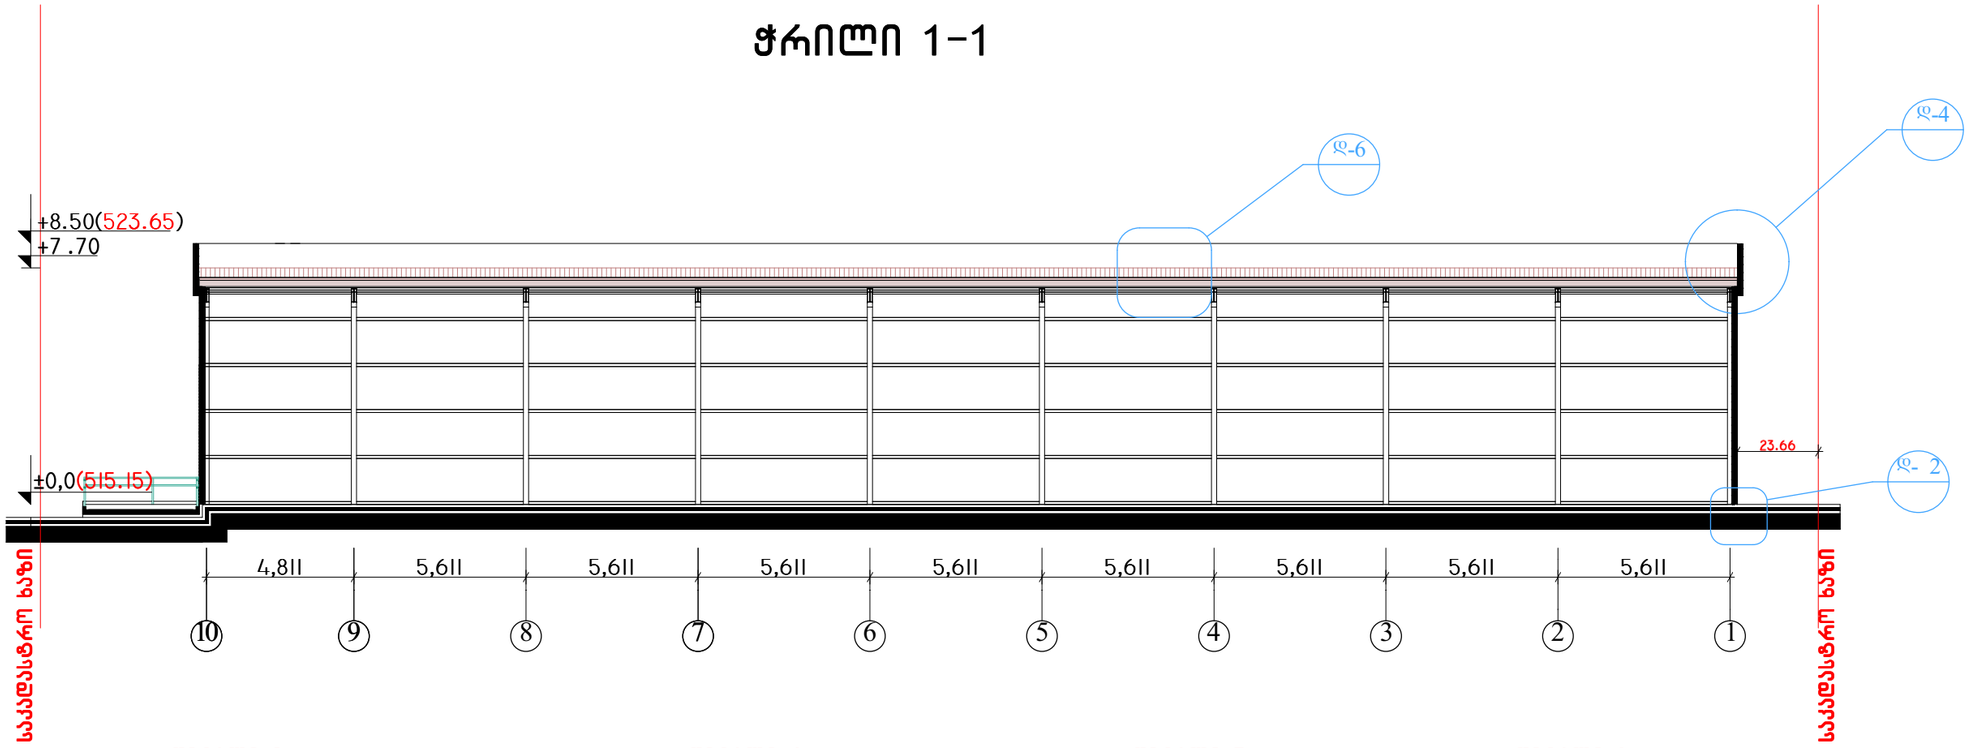

დეტალი-2

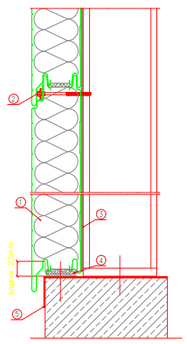

დეტალი-3

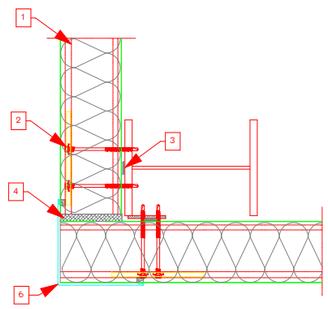

1.სენდვიჩ პანელი
2.უჟანგავი თვითმჭრელი
3.ნესტგაუმტარი თვითწებადი მემბრანა
4.გაჟღენთილი 20 მმ. დამაკავშირებელი
5.ნესტგამძლე მემბრანა
6.კუთხის დამსავი

დეტალი-4

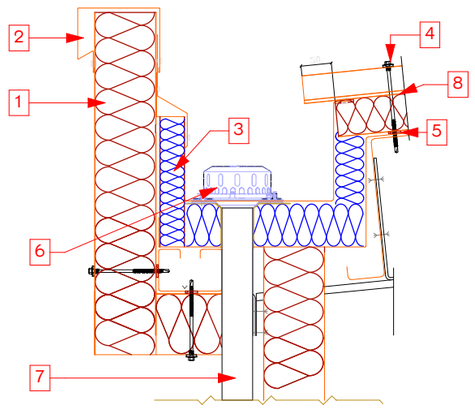

1.სენდვიჩ პანელი
2.უჟანგავი საცრემლე
3.ჰიდრო იზოლაცია
4.უჟანგავი თვითმჭრელი
5.ნესტგამძლე დამაკავშირებელი
6.სახურავის კოლექტორი
7.ლითონის ჭოლობი Ø100მმ
8.1საათიანი ცეცხლმედეგობის მქონე სახურავის სენდვიჩ პანელი

დეტალი-5

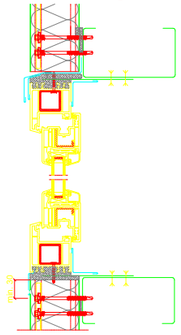

დეტალი-6

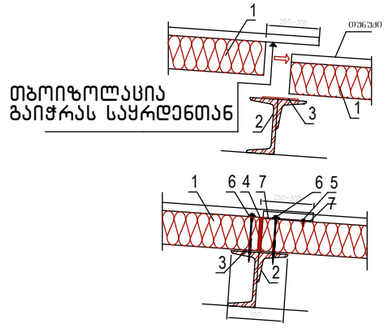

1. გადახურვის სენდვიჩ-პანელი
2.გადახურვის სამაგრი კოჭი(ნაჩვენებია პირობითად)
3. შემამჭიდროვებელი ლენტი
4. თბოიზოლაცია
5.თვითმჭრელი ჭანჭიკი
6.თვითმჭრელი ჭანჭიკი
7. კერმეტიკი

არქიტექტორი	გ.ღვინთია		სასაწყობე შენობების პროექტი (შენობა №3)			
			ორხევის დასახლება, ახვლედიანის ქ. №3 (ნაკ. 1/24)			
			არქიტექტურული ნაწილი	დაკვეთა №		
			საწყობი №3 ჭრილი 1-1	სტადია	შურცხ.	ფ-ბი	მასშტაბი
				პ	A-201		1:200
შეამოწმა	დ.ვასაკოვილიშვილი					

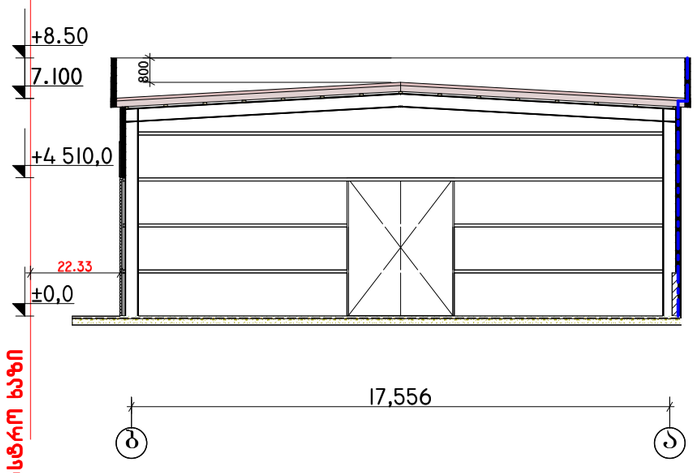

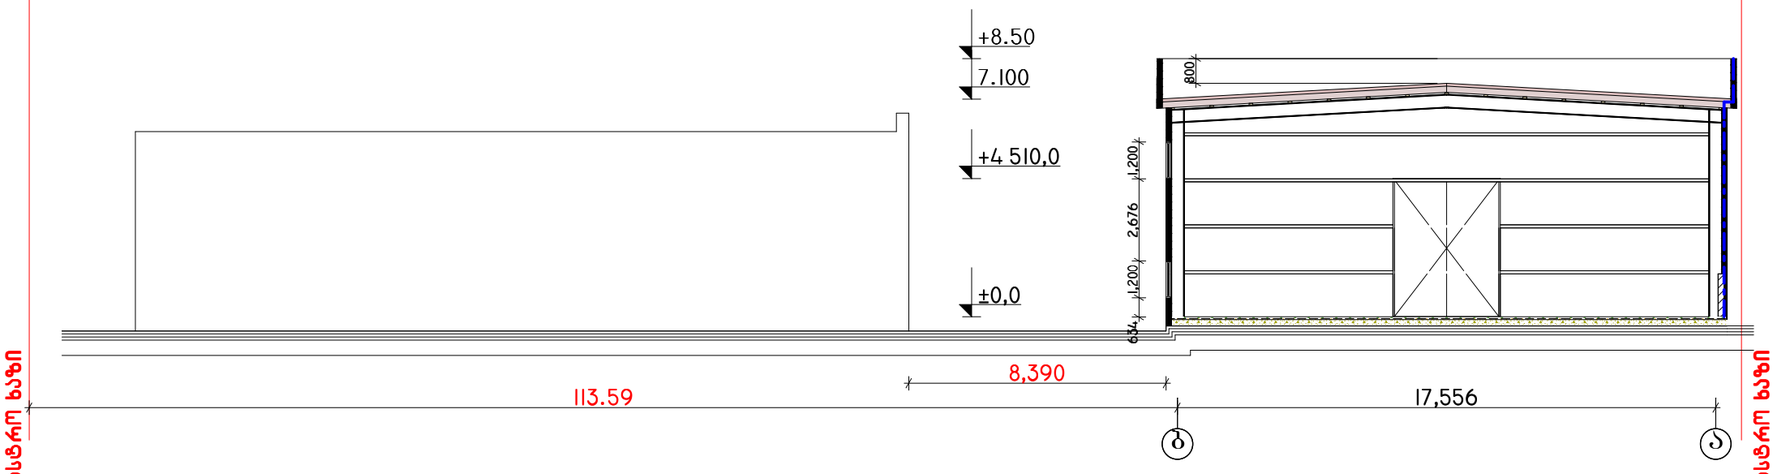

b

a

b

a

7.100

17,556

22.33
±0,0

+4510,0

+8.50

800

113.59 17,556

±0,0

+4510,0

7.100

+8.50

800
634 1,200 2,676 1,200

8,390

საკადასტრო ხაზი

საკადასტრო ხაზი

ჭრილი 2-2

eblwfUb!$

bsrjufrupsj

Tfbnpxnb

tubejb ნბტთუბცჯ გვსდ/ გ.ცჯ
bsrjufruvsvmj!!!obxjmj

ე/ნბყბსპცმჯთწჯმჯ

ე/ნბყბსპცმჯთწჯმჯ

q

qs/nU/bsrju/

1:200

ორხევის დასახლება, ახვლედიანის ქ. #3 (ნაკ. 1/24)

სასაწყობე შენობების

ჰ/ebwjUbjb პროექტი (შენობა #3)

A-202

საწყობი #3

ჭრილი 2-2

ჭრილი 3-3

საკადასტრო ხაზი

საკადასტრო ხაზი

ჭრილი 3-3

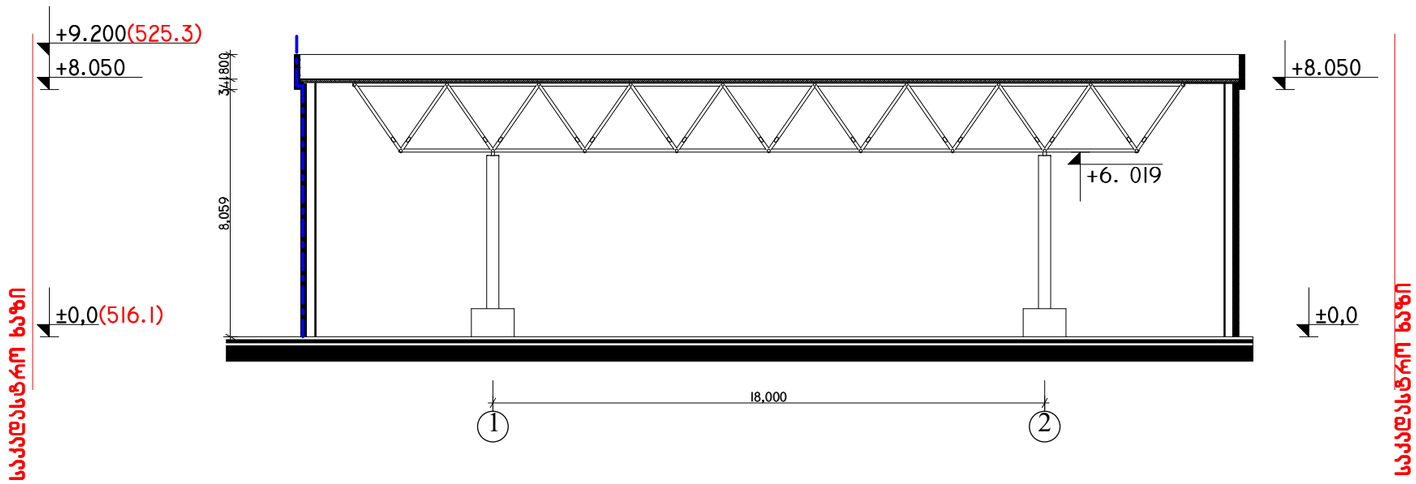

1 2

+6. 019

+8.050

±0,0

8,059 341 800

±0,0(516.1)

+9.200(525.3)

+8.050

18,000

საკადასტრო ხაზი

საკადასტრო ხაზი

ჭრილი 2-2

eblwfUb!$

bsrjufrupsj

Tfbnpxnb

tubejb ნბტთუბცჯ გვსდ/ გ.ცჯ
bsrjufruvsvmj!!!obxjmj

ე/ნბყბსპცმჯთწჯმჯ

ე/ნბყბსპცმჯთწჯმჯ

q

qs/nU/bsrju/

ორხევის დასახლება, ახვლედიანის ქ. #3 (ნაკ. 1/24)

1:200

h/ebwjUbjb

სასაწყობე შენობების

პროექტი (შენობა #10)

A-204

საწყობი #10

ჭრილი 2-2

ჭრილი 1-1

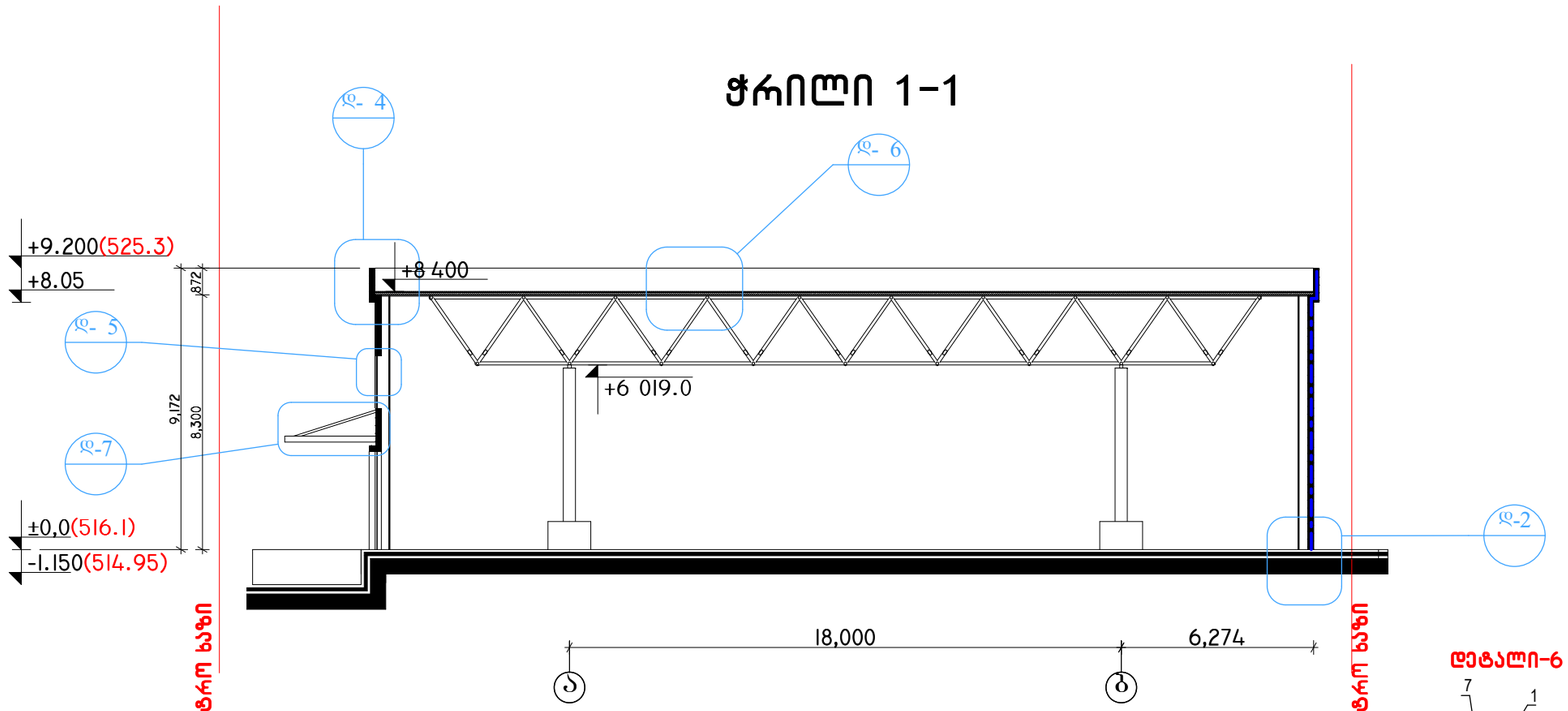

დეტალი-2

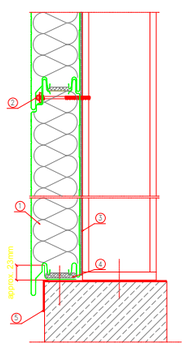

დეტალი-3

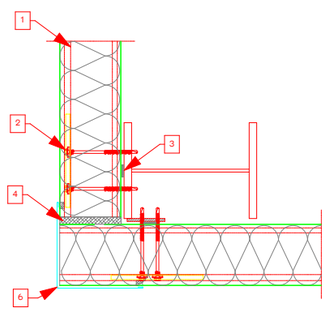

1.სენდვიჩ პანელი
2.უჟანგავი თვითმჭრელი
3.ნესტგაუმტარი თვითწებადი მემბრანა
4.გაჟღენთილი 20 მმ. დამაკავშირებელი
5.ნესტგამძლე მემბრანა
6.კუთხის დამცავი

დეტალი-4

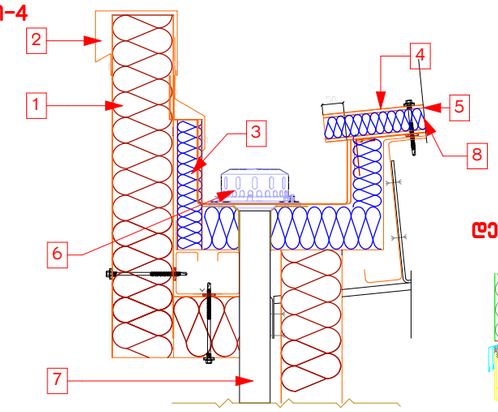

1.სენდვიჩ პანელი
2.უჟანგავი საცრემლე
3.ჰიდრო იზოლაცია
4.პროფნასტილი
5.დიფუზიური მემბრანა
6.სახურავის კოლექტორი
7.ლითონის ჟოლობი Ø100მმ
8.XPS-თბო იზლოლაცია

დეტალი-5

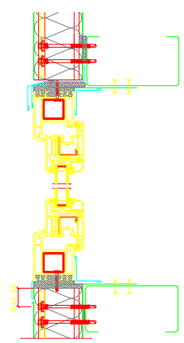

დეტალი-6

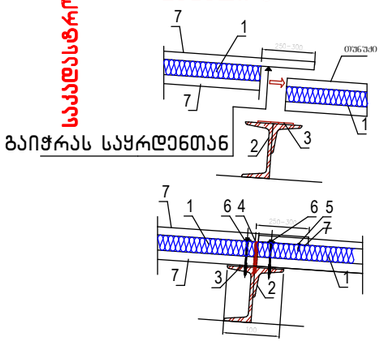

გაიჭრას საყრდენთან

დეტალი-7

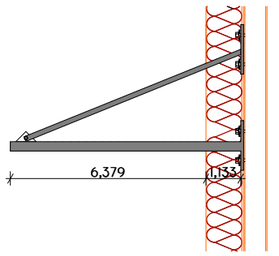

1. XPS-თბო იზლოლაცია
2. გადახურვის კოჭი(ნაჩვენებია პირობითად)
3. შემამჭიდროვებელი ლენტი
4. თბოიზოლაცია
5.თვითმჭრელი ჭანჭიკი
6.თვითმჭრელი ჭანჭიკი
7. პროფნასტილი

არ.ხელმძღვ.	დ.ვასაკრიძე-ლიშვილი		სასაწყობე შენობების პროექტი (შენობა №10)			
არქიტექტორი	გ.დავითაია		ორხევის დასახლება, ახვლედიანის ქ. №3 (ნაკ. 1/24)			
			არქიტექტურული ნაწილი	დაკვეთა №		
			საწყობი №10 ჭრილი 1-1	სტადია	ფურც.	ფ-ბი	მასშტაბი
				ჯ	A-203		1:200
შეასრულა	დ.ვასაკრიძე-ლიშვილი					