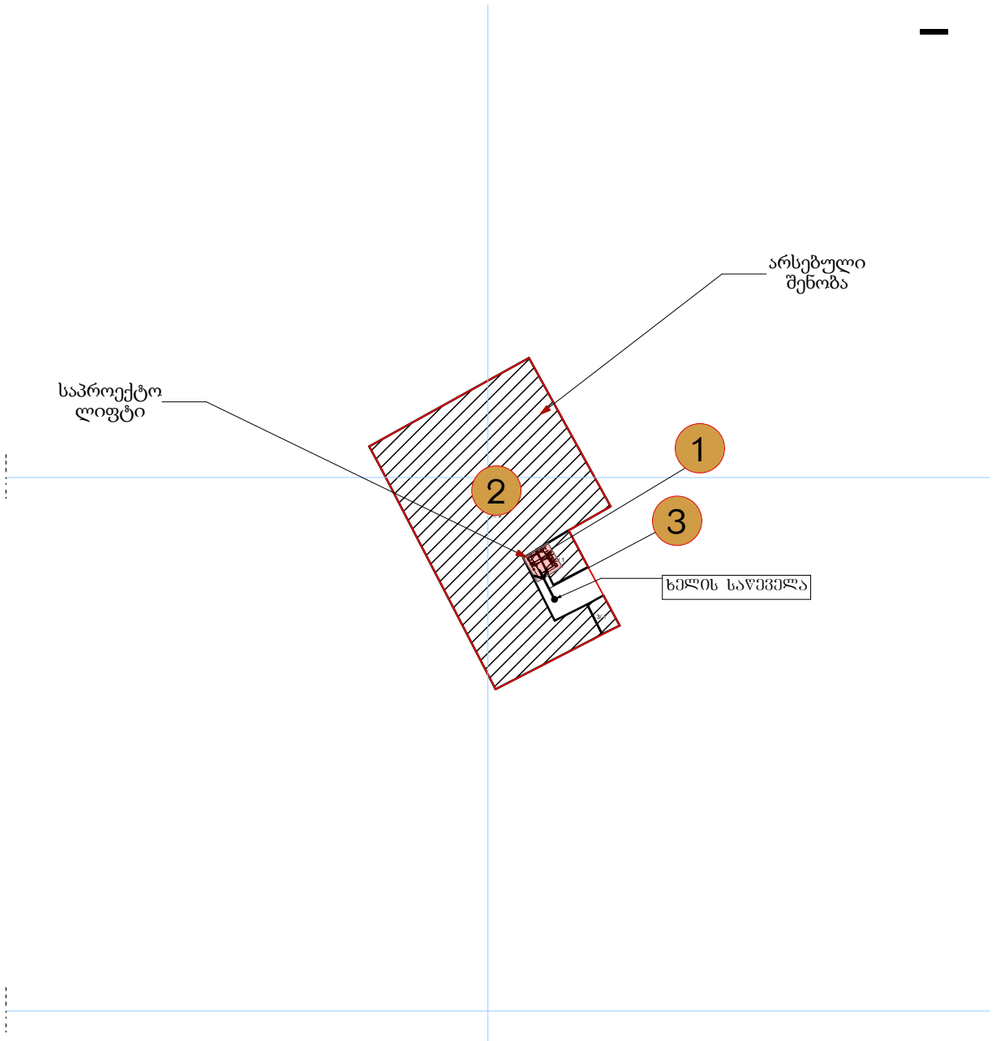

განბარტებითი ბარათი

1. მშენებლობის ორგანიზაციის პროექტი დამუშავებულია შემოკლებულ ვარიანტში
2. საპროექტო ობიექტის მშენებლობის ხანგრძლივობა განისაზღვრება საამშენელო ნორმების და წესების -СНиП-1.04.03ю-85 (გვ.479 პ.4) მიხედვით T=5.5 თვე სადაც 0.1 თვე - მოსამზადებელი პერიოდის ხანგრძლივობა. სეისმური კოეფიციენტის მიხედვით T=5.5X1.1=6 თვე.
3. მოსამზადებელ პერიოდში უნდა განხორციელდეს შემდეგი სამუშაოები: საპროექტო ტერიტორიაზე არსებული შენობისა და შენობებსშორის გადასასვლელის დაშლა, საამშენებლო მასალის მოზიდვა, ნაგვის გატანა, საამშენებლო მოედნის უზრუნველყოფა ელექტრო ენერგიით.
4. გარე ფასადების დამუშავების დროს სამშენებლო ნაგავი გატანილ იქნას ხემძღვანელობის მიერ მითითებულ ნაგავსაყრელზე. გარე ფასადების ზედაპირი დამუშავდეს პროექტით გათვალისწინებული მასალებით..
5. საამშენებლო სამუშაოები უნდა იქნას ჩატარებული ხელით ხის ან ლითონის ხარაჩოების გამოყენებით. ლიფტის გარშემო ტერიტორია მოპირკეთებულიქას პროექტში მითითებულ სამშენებლო მასალით.
6. მშენებლობის ორგანიზაციის პროექტი მომუშავეთა შორის უსაფრთხოების და სანიტარულ-ჰიგიენური მომსახურეობის საკითხებზე მთავარ წყაროთ წარმოდგენილია საამშენებლო ნორმების და წესების СНиП-III-4-80* <<უსაფრთხოების ტექნიკა მშენებლობაში>> და საქართველოს მთავრობის №41-ე დადგენილების პუნქტი №20-ის შესაბამისად.

1. საპროექტო ობიექტი
2. არსებული შენობა
3. ხელის საწევლა

შპს "ურიდენტი"

ქ. თბილისი, ჯანსუღ ქახიძის ქ. N2 , (01.13.08.008.037)

სამშენებლო გენგეგმა

ტერიტორიის საპროექტო საზღვარი

შპს "ქალაქპროექტი"		
თანამდებობა	გვარი, სახელი	ხელმოწერა
დირექტორი	მშახათაძე	
მთ. არქიტექტორი	იკვარაცხელია	
არქიტექტორი	გლიპარტელიანი	
შესრულა	ა. მაისაშვილი	

ფურც №:				
სტადია	ფორმატი	სულ.ფურც	მასშტაბი	თარიღი
პროექტი	A3		1:100	15.03.2017

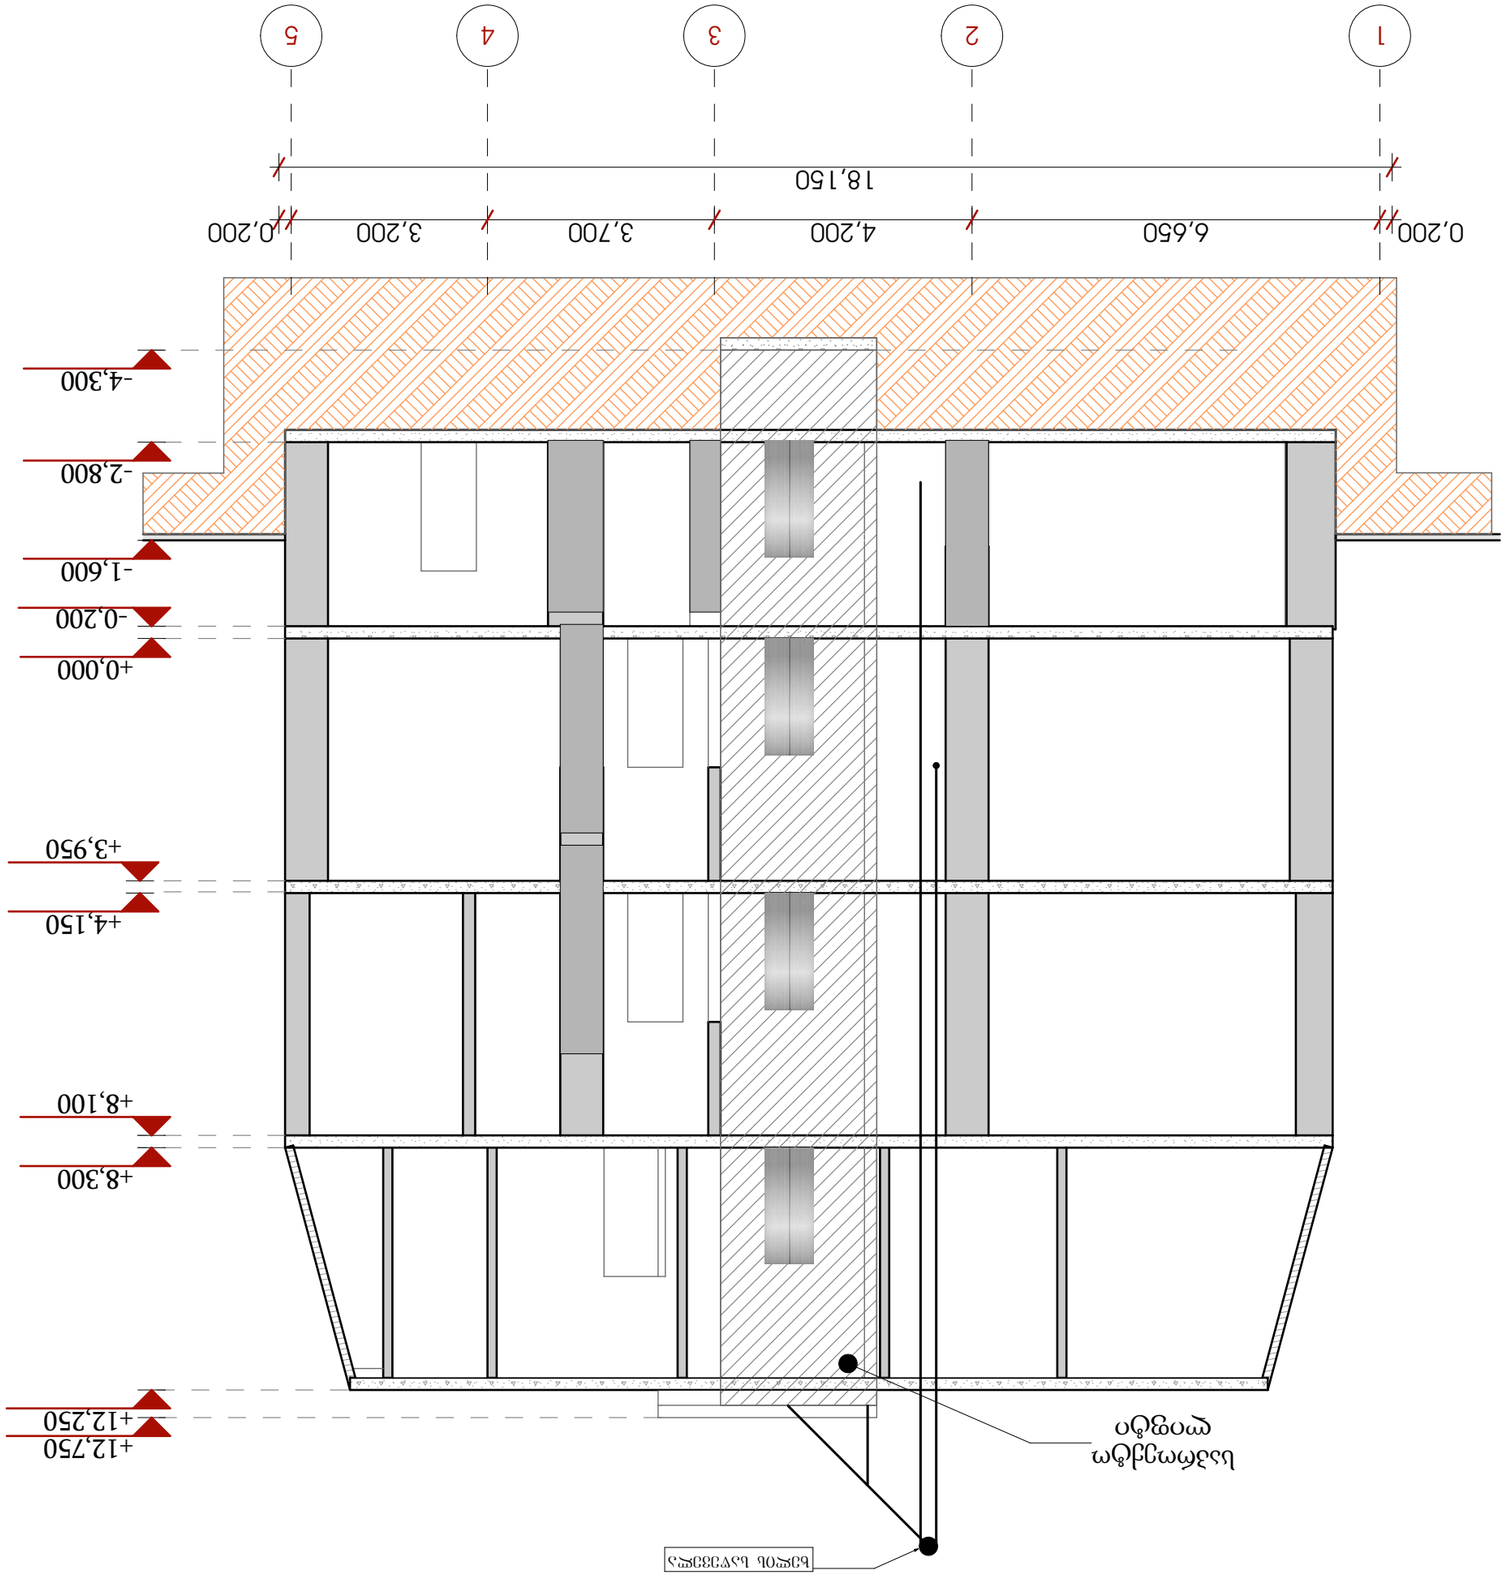

GSPublisherVersion 0.0.100.100

GSPublisherVersion 0.0.100.100

0,200 6,650 4,200 3,700 3,200 0,200

18,150

+12,250

+8,300

+12,750

+0,000

-0,200

-2,800

-4,300

+3,950

+4,150

- 1,600

+8,100

საპროექტო
ლიფტი

1 2 3 4 5

ხელმოწერა

სტადია ფორმატი სულ.ფურც
პროექტი

მასშტაბი თარიღი

თანამდებობა გვარი, სახელი

ფურც #

ტერიტორიის საკადასტრო საზღვარი

15.03.2017

S.p.s. `qalaqproeqti~

არქიტექტორი გ.ლიპარტელიანი

A3 1:100

ჭრილი 1-1

ქ. თბილისი, jansuR კახიძის
q. N2 , (01.13.08.008.037)

შპს "უნიდენტი"
ხელის საწეველა

სამონტაჟო სქემა

შეასრულა ა. მაისაშვილი

მთ. არქიტექტორი ი.კვარაცხელია

დირექტორი მ.მახათაძე

GSPublisherVersion 0.0.100.100

GSPublisherVersion 0.0.100.100

0,200 6,650 4,200 3,700 3,200 0,200

18,150

+12,250

+8,300

+12,750

+0,000

-0,200

-2,800

-4,300

+3,950

+4,150

- 1,600

+8,100

საპროექტო
ლიფტი

1 2 3 4 5

ხელმოწერა

სტადია ფორმატი სულ.ფურც
პროექტი

მასშტაბი თარიღი

თანამდებობა გვარი, სახელი

ფურც #

ტერიტორიის საკადასტრო საზღვარი

15.03.2017

S.p.s. `qalaqproeqti~

არქიტექტორი გ.ლიპარტელიანი

A3 1:100

ჭრილი 1-1

ქ. თბილისი, jansuR კახიძის
q. N2 , (01.13.08.008.037)

შპს "უნიდენტი"

ბუნების დაცვა და ეკოლოგია

შეასრულა ა. მაისაშვილი

მთ. რქიტექტორი ი.კვარაცხელია

დირექტორი მ.მახათაძე

სამუშაოთა წარმოების გრაფიკი

№	სამუშაოთა დასახელება	სამუშაოთა ხანგრძლივობა																																	
		I თვე						II თვე						III თვე						IV თვე						V თვე						VI თვე					
		5	10	15	20	25	30	5	10	15	20	25	30	5	10	15	20	25	30	5	10	15	20	25	30	5	10	15	20	25	30	5	10	15	20	25	30
1	საყომჰრესორო შენობა №2 -ის დაშლა																																				
2	ლიფტის ქვაბულის მოწყობა																																				
3	ლიფტის საძირკვლის მოწყობა																																				
4	ლიფტის ფოლადის კონსტრუქციების მოწყობა																																				
5	ლიფტის ჯარების მოწყობა																																				
6	არსებული ფანჯრების ამოშენება																																				
7	ლიფტის ჯედლების შეკვსება ფიბროცემენტით																																				
8	ჯედლების დამუშავება და შეღებვა																																				
9	ეზოს არსებული საფარის მოპირკეთება																																				
10	ტერიტორიის დასუფთავება/ სამუშაო ნაგვის გატანა																																				

შპს "უნიდენტი"

ქ. თბილისი ჯანსუღ ქახიძის ქ. N2 , (01.13.08.008.037)

სამშენებლო წარმოების გრაფიკი

ტერიტორიის საპროექტო საზღვარი

CITY PROJECT	შ.პ.ს. „ქალაქპროექტი“
თანამდებობა	გვარი, სახელი / ხელმოწერა
დირექტორი	მშახათაძე
მთ. არქიტექტორი	ი.ყვარაციხელია
არქიტექტორი	გ.ლიპარტელიანი
შემსრულა	ა. მაისაძეიული

ფურც №

სტადია	ფორმატი	სულ.ფურც	მასშტაბი	თარიღი
პროექტი	A3		1:100	15.03.2017