GSPublisherVersion 0.4.100.100

I სართულის გეგმა

შვიდი ინდივიდუალური საცხოვრებელი სახლი

ქ. თბილისი, სოფელი ქვემო ლისი, "ჭაბურღილთან" მასშტაბი 1:100

არქიტექტურული ნაწილი

ნახაზის სახელწოდება

ფურცელი რაოდენობა

დამკვეთი

შემსრულებელი

დირექტორი

არქიტექტორი

ს. ფურცელაძე

a-3

ნ. გვენეტაძე

შ.პ.ს. "ურბან.ჯი"

შ.პ.ს. "ურბან.ჯი"

0 1 2 3 4 5 6 7 8 9 10

1

2

3

4

5

6

7

8

9

10

11

12

13

14

15

16

17

18

19

DOWN

UP19R x 17 19G x 25

1

2

3

4

5

6

7

8

9

10

11

12

13

14

15

16

17

18

19

DOWN

UP19R x 17 19G x 25

1

2

3

4

5

6

7

8

9

10

11

12

13

14

15

16

17

18

19

DOWN

UP19R x 17 19G x 25

1

2

3

4

5

6

7

8

9

10

11

12

13

14

15

16

17

18

19

DOWN

UP19R x 17 19G x 25

1

2

3

4

5

6

7

8

9

10

11

12

13

14

15

16

17

18

19

DOWN

UP19R x 17 19G x 25

1

1

2

2

3

3

4

4

5

5

6

6

7

7

8

8

9

9

10

10

11

11

12

12

13

13

14

14

a a

d d

b b

g g

20
430

10
230

20

1,650 1,217

1,650 1,217

1,650 1,217

20
230

10
430

20 20
430

10
230

20 20
230

10
430

20 20
430

10
230

20 20
230

10
430

20

120

60

60 60

120

120

60

120

60 60

90

90

60

120

60 60

90

120

60 60

120

60

1,457

55

51,010

1,016

338

293

1,463

75

60

120

303 303 302 303 303 303 290 150 130 180 2590 21040 3090 110 180 9045 2590 21025 180 130 150 200 30 350 150 130 180 2590 21025 4590 110 180 9045 2590 21025 180 130 150 200 30

60

350 150 130 205 90 210 70 90 110 180 90 70 90 210 205 130 150 200 30 30

25

30

30

30

30

30

30

115 115

30

30

30

30

30

60

320 150 130 205 90 210 70 90 110 180 90 160 205 130 150 20030 30 0

12011530

30

30

30

30

30

30

30

30

30

30

115

65 8

10

11

14

15

7

1,000

10

120

320 150 130 205 90 210 70 90 110 180 90 70 90 210 205 130 150 200 30

115

30 30 30 30

30

30

30

115

608 850

1,000

17

607 860
+0.60 +0.60 ±0.00 ±0.00 +1.40 +1.40

+1.60

88°

1 1

2

2

E-04

E-05

E-06

E-07

განაშენიანების რეგულირების ხაზი

განაშენიანების რეგულირების ხაზი

ბეტონის ღობე H:2.00 მეტრი

ბეტონის ღობე H:2.00 მეტრი

ბეტონის ღობე H:2.00 მეტრი

ბეტონის ღობე H:2.00 მეტრი

ხის გამყოფი ღობე H:1.60 მეტრი
დამუშავებული ცეცხლგამძლე ხსნარით

ხის გამყოფი ღობე H:1.60 მეტრი
დამუშავებული ცეცხლგამძლე ხსნარით

ხის გამყოფი ღობე H:1.60 მეტრი
დამუშავებული ცეცხლგამძლე ხსნარით

ხის გამყოფი ღობე H:1.60 მეტრი
დამუშავებული ცეცხლგამძლე ხსნარით

ხის გამყოფი ღობე H:1.60 მეტრი
დამუშავებული ცეცხლგამძლე ხსნარით

ხის გამყოფი ღობე H:1.60 მეტრი
დამუშავებული ცეცხლგამძლე ხსნარით

ხის გამყოფი ღობე H:1.60 მეტრი
დამუშავებული ცეცხლგამძლე ხსნარით

ხის გამყოფი ღობე H:1.60 მეტრი
დამუშავებული ცეცხლგამძლე ხსნარით

ხის გამყოფი ღობე H:1.60 მეტრი
დამუშავებული ცეცხლგამძლე ხსნარით

ხის გამყოფი ღობე H:1.60 მეტრი
დამუშავებული ცეცხლგამძლე ხსნარით

ხის გამყოფი ღობე H:1.60 მეტრი
დამუშავებული ცეცხლგამძლე ხსნარით

ხის გამყოფი ღობე H:1.60 მეტრი
დამუშავებული ცეცხლგამძლე ხსნარით

ბუჩქი
ბუჩქი

ბუჩქი

ბუჩქი

კოლონა H:1.80 მეტრი კოლონა H:1.80 მეტრი

კოლონა H:1.80 მეტრი

კოლონა H:1.80 მეტრი

კოლონა H:1.80 მეტრი

კოლონა H:1.80 მეტრი კოლონა H:1.80 მეტრი

კოლონა H:1.80 მეტრი

კოლონა H:1.80 მეტრი

კოლონა H:1.80 მეტრი კოლონა H:1.80 მეტრი

კოლონა H:1.80 მეტრი

კოლონა H:1.80 მეტრი კოლონა H:1.80 მეტრი

დეკორატიული კედელი დეკორატიული კედელი დეკორატიული კედელი დეკორატიული კედელი დეკორატიული კედელი დეკორატიული კედელი დეკორატიული კედელი

დეკორატიული კედელი დეკორატიული კედელი დეკორატიული კედელი დეკორატიული კედელი დეკორატიული კედელი დეკორატიული კედელი დეკორატიული კედელი

განაშენიანების რეგულირების ხაზი

N

E

W

S

წარმოსახვითი მიჯნის ხაზი წარმოსახვითი მიჯნის ხაზი წარმოსახვითი მიჯნის ხაზი წარმოსახვითი მიჯნის ხაზი წარმოსახვითი მიჯნის ხაზი

წარმოსახვითი მიჯნის ხაზი წარმოსახვითი მიჯნის ხაზი წარმოსახვითი მიჯნის ხაზი წარმოსახვითი მიჯნის ხაზი წარმოსახვითი მიჯნის ხაზი

საცხოვრებელის სახლი
N1

საცხოვრებელის სახლი
N2

საცხოვრებელის სახლი
N3

საცხოვრებელის სახლი
N4

საცხოვრებელის სახლი
N5

საცხოვრებელის სახლი
N6

საცხოვრებელის სახლი
N7

1

2

3

4

5

6

7

8

9

10

11

12

13

14

15

16

17

18

19

DOWN

UP19R x 17 19G x 25

1

2

3

4

5

6

7

8

9

10

11

12

13

14

15

16

17

18

19

DOWN

UP19R x 17 19G x 25

680 635 680 90 680 635 680 90 680 635 680 90 680

710 605 710

60
710 605 710

60
710 605 710

60
710

5070
220

20100
210

20
80

20 300
240

50 50 300
240

20
80

20100
210

2070
220

50 305070
220

20100
210

20
80

20 300
240

50 50 300
240

20
80

20100
210

2070
220

50 305070
220

20100
210

20
80

20 300
240

50 50 300
240

20
80

20100
210

2070
220

50 305070
220

20100
210

20
80

20 300
240

50

615 390 615
680 635 680 90 680 635 680 90 680 635 680 90 680

710 605 710

60
710 605 710

60
710 605 710

60
710

241 450

70 60

220

10100
210

20
80

20 300
240

50 50 300
240

20
80

20100
210

2070
220

50

450 260

5070
220

20100
210

20
80

20 300
240

50

265 445

50 300
240

20
80

20100
210

2070
220

50

450 260

5070
220

20100
210

20
80

20 300
240

50

260 450 450 260

50 300
240

20
80

20100
210

2070
220

50 5070
220

20100
210

20
80

20 300
240

50

260 450

615 390 615

320 1,650

320 150 130 85 120 90 210 70 90 110 180 90 110 70 90 210 205 130 150 200 30

320 150 130 85 120 90 210 70 90 110 180 90 110 70 90 210 205 130 150 200 30 30

150

210

210

180

180

180

180

1,650

20

615

10

985

20

10

265

20
230

10
210

10
210

20

110

20

615

10

360

10

125

10

480

20

20
230

10
430

20

20

615

10

985

20

10

265

20

615

10

360

10

125

10

480

20

20

615

10

985

20

10

265

20

615

10

360

10

125

10

480

20

20

615

10

985

20

10

265

20

615

10

360

10

125

10

480

20

20

615

10

985

20

10

265

20

615

10

360

10

125

10

480

20

20

615

10

985

20

10

265

20

615

10

360

10

125

10

480

20

20

615

10

985

20

10

265

20

615

10

360

10

125

10

480

20

20
210

10
210

10
230

20 20
230

10
210

10
210

20 20
210

10
210

10
230

20 20
230

10
210

10
210

20 20
210

10
210

10
230

20 20
230

10
210

10
210

20

110 110

110 110 110 110

67.06 m2

20.59 m2

7.70 m2

2.86 m2

6.73 m2

15.85 m2

14.20 m2

67.06 m2

20.59 m2

7.70 m2

2.86 m2

6.73 m2

19.11 m2

14.20 m2

67.06 m2

20.59 m2

7.70 m2

2.86 m2

6.73 m2

19.11 m2

14.20 m2

67.06 m2

20.59 m2

7.70 m2

2.86 m2

6.73 m2

17.76 m2

14.20 m2

67.06 m2

20.59 m2

7.70 m2

2.86 m2

6.73 m2

17.76 m2

14.20 m2

67.06 m2

20.59 m2

7.70 m2

2.86 m2

6.73 m2

17.76 m2

14.20 m2

67.06 m2

20.59 m2

7.70 m2

2.86 m2

6.73 m2

17.76 m2

14.20 m2

ბეტონის ღობე H:2.00 მეტრი

განაშენიანების რეგულირების ხაზი

GSPublisherVersion 0.4.100.100

შვიდი ინდივიდუალური საცხოვრებელი სახლი

ქ. თბილისი, სოფელი ქვემო ლისი, "ჭაბურღილთან" მასშტაბი 1:100

არქიტექტურული ნაწილი

ნახაზის სახელწოდება

ფურცელი რაოდენობა

დამკვეთი

შემსრულებელი

დირექტორი

არქიტექტორი

ს. ფურცელაძე

a-3

ნ. გვენეტაძე

შ.პ.ს. "ურბან.ჯი"

შ.პ.ს. "ურბან.ჯი"

0 1 2 3 4 5 6 7 8 9 10

II სართულის გეგმა

1

2

3

4

5

6

7

8

9

10

11

12

13

14

15

16

17

18

19

DOWN

UP19R x 17 19G x 25

1

2

3

4

5

6

7

8

9

10

11

12

13

14

15

16

17

18

19

DOWN

UP19R x 17 19G x 25

1

2

3

4

5

6

7

8

9

10

11

12

13

14

15

16

17

18

19

DOWN

UP19R x 17 19G x 25

1

2

3

4

5

6

7

8

9

10

11

12

13

14

15

16

17

18

19

DOWN

UP19R x 17 19G x 25

1

2

3

4

5

6

7

8

9

10

11

12

13

14

15

16

17

18

19

DOWN

UP19R x 17 19G x 25

1

1

2

2

3

3

4

4

5

5

6

6

7

7

8

8

9

9

10

10

11

11

12

12

13

13

14

14

a a

d d

b b

g g

1 1

2

2

E-04

E-05

E-06

E-07

20
290

10 35 10
325

20

20 35 10
245

10
150

10
210

20

20
110

10
215

10
325

20

20
290

103510
325

20

203510
245

10
150

10
210

20

20
110

10
215

10
325

20

1,317

60

870

876

342

289

1,323

78
98

850

860

1,000

1,000

+4.80 +4.80 +4.00 +4.00 +5.00

88°

განაშენიანების რეგულირების ხაზი

განაშენიანების რეგულირების ხაზი

განაშენიანების რეგულირების ხაზი

N

E

W

S

წარმოსახვითი მიჯნის ხაზი წარმოსახვითი მიჯნის ხაზი წარმოსახვითი მიჯნის ხაზი წარმოსახვითი მიჯნის ხაზი წარმოსახვითი მიჯნის ხაზი

წარმოსახვითი მიჯნის ხაზი წარმოსახვითი მიჯნის ხაზი წარმოსახვითი მიჯნის ხაზი წარმოსახვითი მიჯნის ხაზი წარმოსახვითი მიჯნის ხაზი

680 635 680 90 680 635 680 90 680 635 680 90 680

680 635 680 90 680 635 680 90 680 635 680 90 680

615 390 615

615 390 615

710 605 710

60
710 605 710

60
710 605 710

60
710

710 605 710

60
710 605 710

60
710 605 710

60
710

78

20 180
240

20
78

68 180
240

68 20 60 60 20 68 180
240

68
78

20 180
240

20
78 78

20 180
240

20
78

68 180
240

68 20 60 60 20 68 180
240

68
78

20 180
240

20
78 78

20 180
240

20
78

68 180
240

68 20 60 60 20 68 180
240

68
78

20 180
240

20
78 78

20 180
240

20
78

68 180
240

68 20 60

15

1,930

15

15

1,930

15

290 130 195 120 170 460 120 170 195 130 290

290 130 195 120 170 460 120 170 195 130 290

290 130 195 120 170 460 120 170 195 130 290

290 130 195 120 170 460 120 170 195 130 290

290 130 195 120 170 460 120 170 195 130 290

290 130 195 120 170 460 120 170 195 130 290

290 130 195 120 170 460 120 170 195 130 290

78

20 180
240

20
78

68 180
240

68 20 60 60 20 68 180
240

68
78

20 180
240

20
78 78

20 180
240

20
78

68 180
240

68 20 60 60 20 68 180
240

68
78

20 180
240

20
78 78

20 180
240

20
78

68 180
240

68 20 60 60 20 68 180
240

68
78

20 180
240

20
78 78

20 180
240

20
78

68 180
240

68 20 60

140

20

425

10

180

10

360

10

180

10

425

20

140

15 20

305

10

250

10

180

10

175

10

175

10

755

20 15

140

20

425

10

180

10

360

10

180

10

425

20

140

15 20

305

10

250

10

180

10

175

10

175

10

755

20 15

140

20

425

10

180

10

360

10

180

10

425

20

140

15 20

305

10

250

10

180

10

175

10

175

10

755

20 15

140

20

425

10

180

10

360

10

180

10

425

20

140

15 20

305

10

250

10

180

10

175

10

175

10

755

20 15

140

20

425

10

180

10

360

10

180

10

425

20

140

15 20

305

10

250

10

180

10

175

10

175

10

755

20 15

140

20

425

10

180

10

360

10

180

10

425

20

140

15 20

305

10

250

10

180

10

175

10

175

10

755

20 15

140

20

425

10

180

10

360

10

180

10

425

20

140

15 20

305

10

250

10

180

10

175

10

175

10

755

20 15

20
290

103510
325

20

203510
245

10
150

10
210

20

20
110

10
215

10
325

20

20
290

103510
325

20

103520
245

10
150

10
210

20

20
110

10
215

10
325

20

20
290

103510
325

20

203510
245

10
150

10
210

20

20
110

10
215

10
325

20

20
290

103510
325

20

103520
245

10
150

10
210

20

20
110

10
215

10
325

20

20
290

103510
325

20

203510
245

10
150

10
210

20

20
110

10
215

10
325

20

20
290

103510
325

20

103520
245

10
150

10
210

20

20
110

10
215

10
325

20

+3.40 +3.40

4.41 m2

0.33 m2

4.41 m2

0.33 m2

15.81 m2

13.81 m2

22.41 m2

4.84 m2

4.29 m2

4.29 m2

7.56 m2

13.81 m2

24.42 m2

4.41 m2

0.33 m2

4.41 m2

0.33 m2

15.81 m2

13.81 m2

22.41 m2

4.84 m2

4.29 m2

4.29 m2

7.56 m2

13.81 m2

24.42 m2

4.41 m2

0.33 m2

4.41 m2

0.33 m2

15.81 m2

13.81 m2

22.41 m2

4.84 m2

4.29 m2

4.29 m2

7.56 m2

13.81 m2

24.42 m2

4.41 m2

0.33 m2

4.41 m2

0.33 m2

15.81 m2

13.81 m2

22.41 m2

4.84 m2

4.29 m2

4.29 m2

7.56 m2

13.81 m2

24.42 m2

4.41 m2

0.33 m2

4.41 m2

0.33 m2

15.81 m2

13.81 m2

22.41 m2

4.84 m2

4.29 m2

4.29 m2

7.56 m2

13.81 m2

24.42 m2

4.41 m2

0.33 m2

4.41 m2

0.33 m2

15.81 m2

13.81 m2

22.41 m2

4.84 m2

4.29 m2

4.29 m2

7.56 m2

13.81 m2

24.42 m2

4.41 m2

0.33 m2

4.41 m2

0.33 m2

15.81 m2

13.81 m2

22.41 m2

4.84 m2

4.29 m2

4.29 m2

7.56 m2

13.81 m2

24.42 m2

განაშენიანების რეგულირების ხაზი

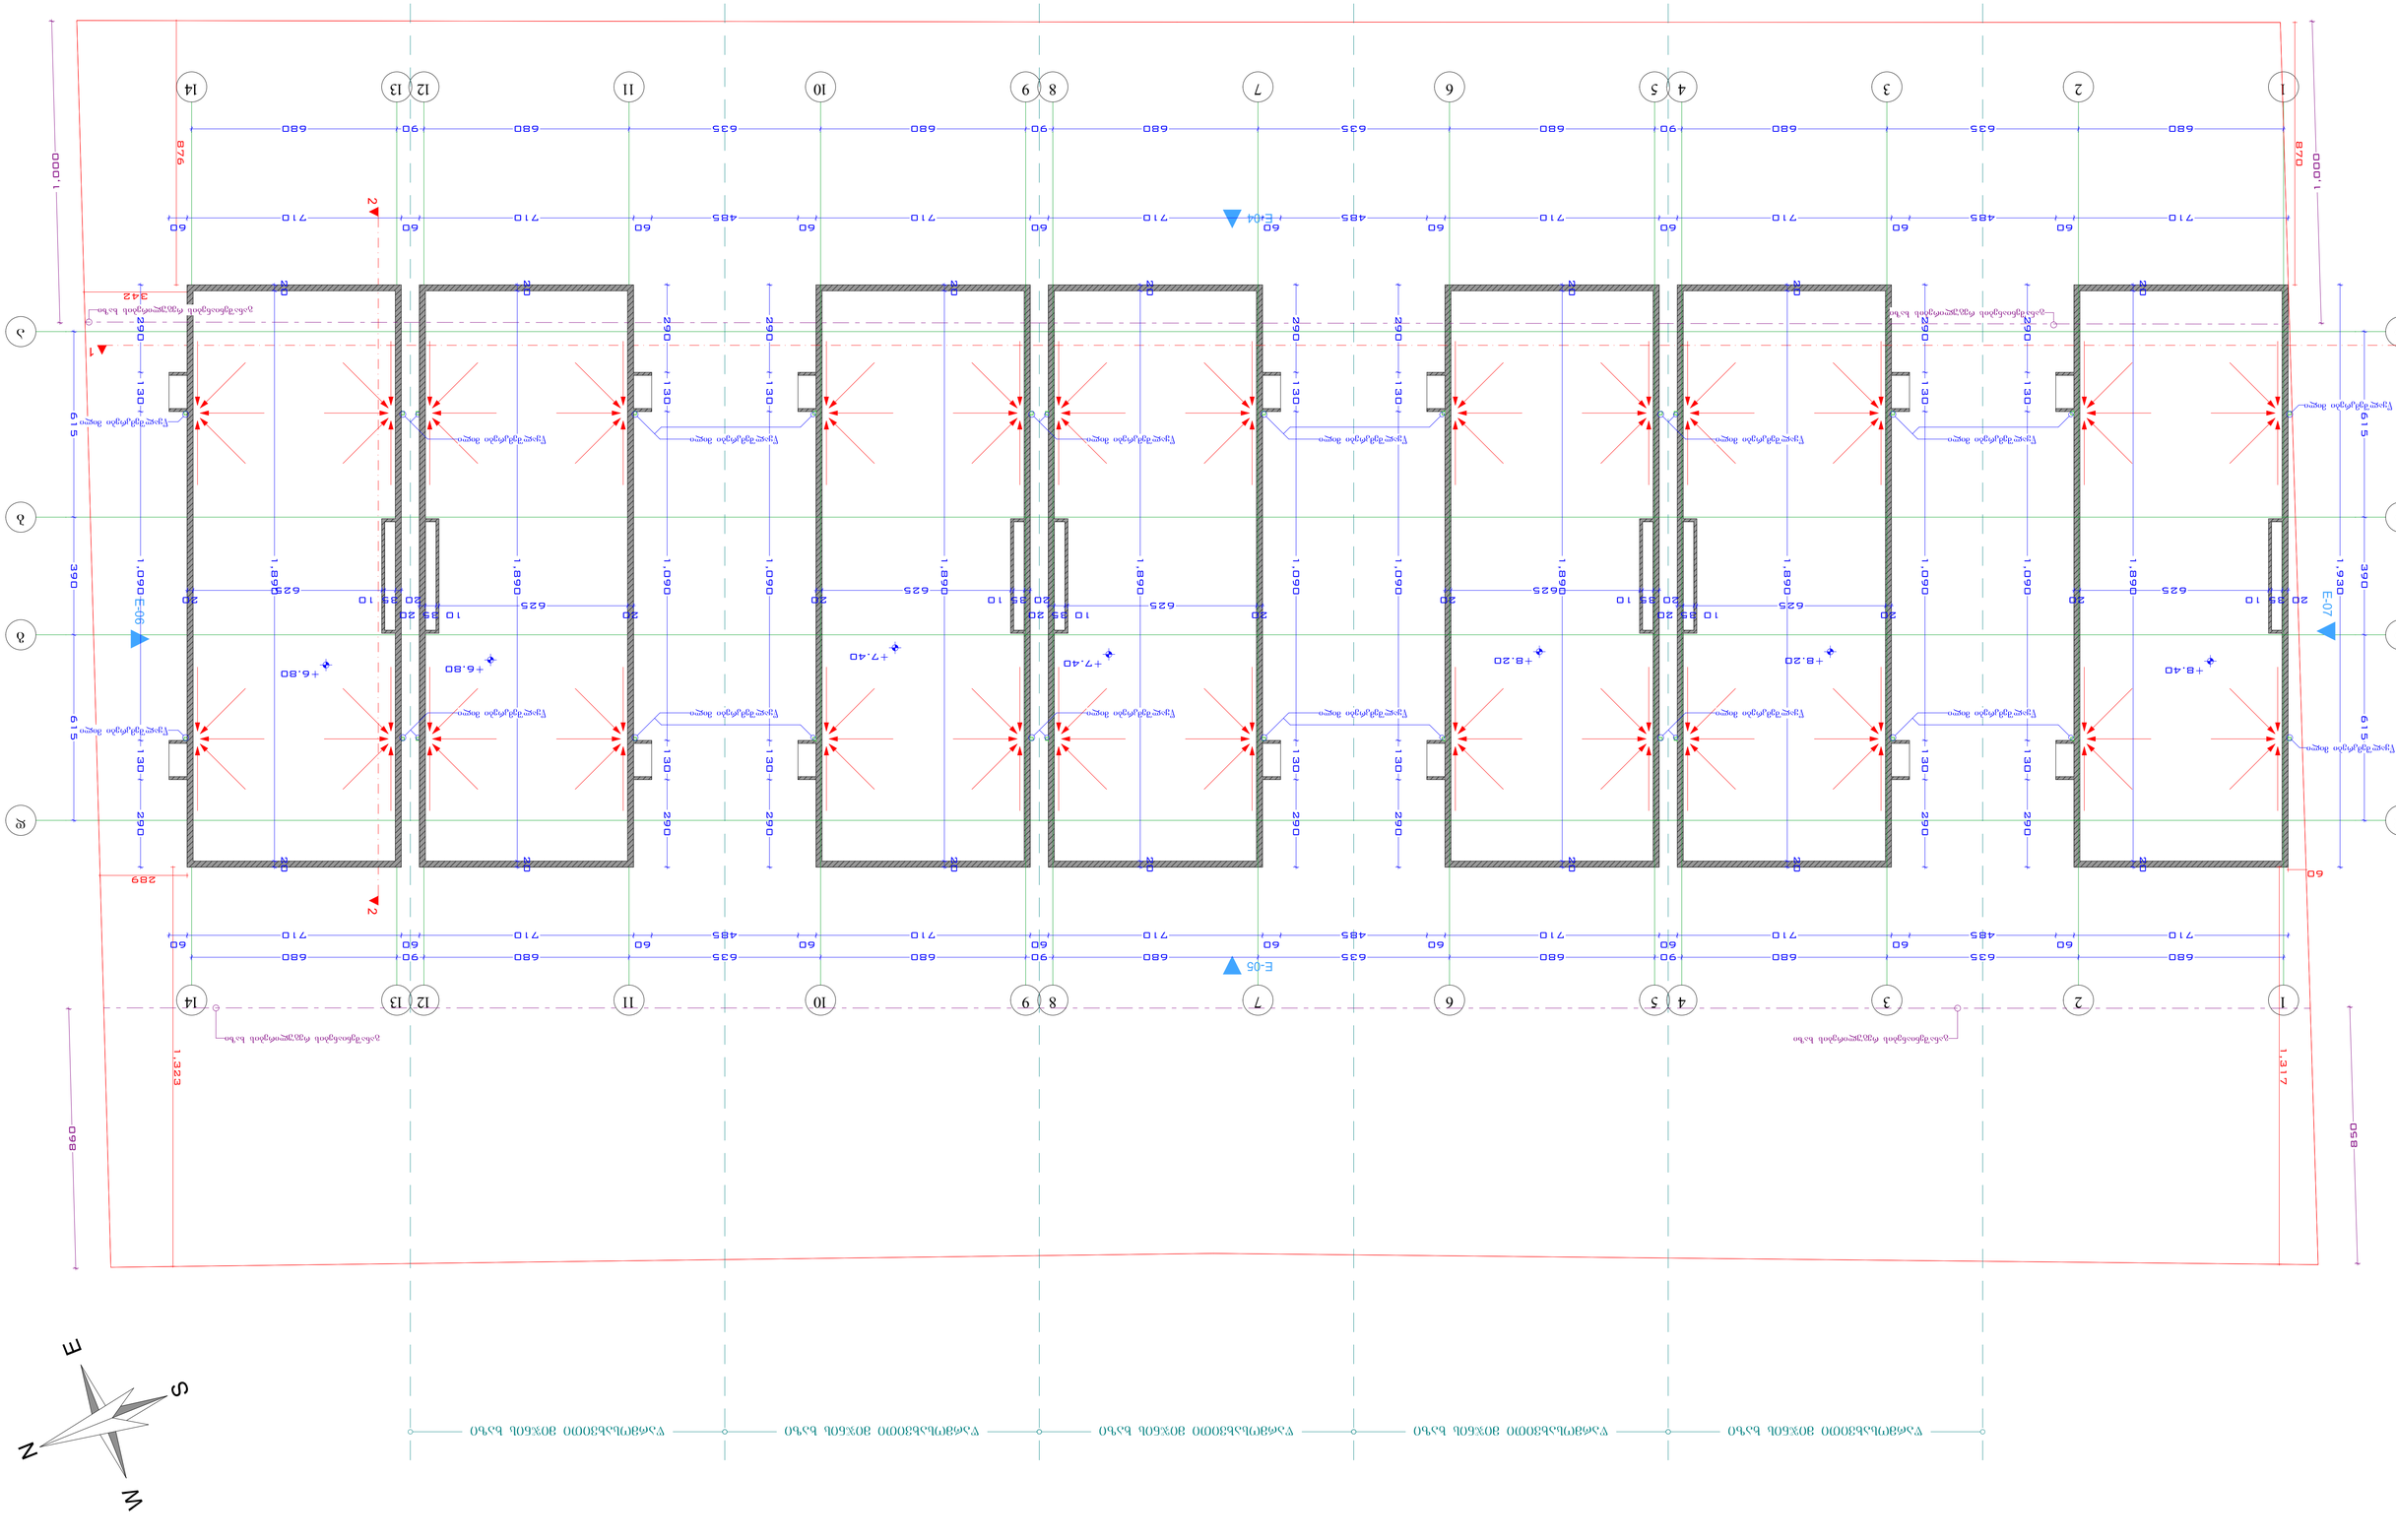

GSPublisherVersion 0.4.100.100

შვიდი ინდივიდუალური საცხოვრებელი სახლი

ქ. თბილისი, სოფელი ქვემო ლისი, "ჭაბურღილთან" მასშტაბი 1:100

არქიტექტურული ნაწილი

ნახაზის სახელწოდება

ფურცელი რაოდენობა

დამკვეთი

შემსრულებელი

დირექტორი

არქიტექტორი

ს. ფურცელაძე

a-3

ნ. გვენეტაძე

შ.პ.ს. "ურბან.ჯი"

შ.პ.ს. "ურბან.ჯი"

0 1 2 3 4 5 6 7 8 9 10

სახურავის გეგმა

1

1

2

2

3

3

4

4

5

5

6

6

7

7

8

8

9

9

10

10

11

11

12

12

13

13

14

14

a a

d d

b b

g g

1 1

2

2

E-04

E-05

E-06

E-07

1,317

60

870

876

342

1,323

289

1,000

1,000

850

860

+6.80 +6.80
+7.40 +8.20 +8.20 +7.40 +8.40

განაშენიანების რეგულირების ხაზი

განაშენიანების რეგულირების ხაზი

განაშენიანების რეგულირების ხაზი

N

E

W

S

წარმოსახვითი მიჯნის ხაზი წარმოსახვითი მიჯნის ხაზი წარმოსახვითი მიჯნის ხაზი წარმოსახვითი მიჯნის ხაზი წარმოსახვითი მიჯნის ხაზი

წარმოსახვითი მიჯნის ხაზი წარმოსახვითი მიჯნის ხაზი წარმოსახვითი მიჯნის ხაზი წარმოსახვითი მიჯნის ხაზი წარმოსახვითი მიჯნის ხაზი

680 635 680 90 680 635 680 90 680 635 680 90 680

680 635 680 90 680 635 680 90 680 635 680 90 680

615 390 615

615 390 615

710

60
485

60
710

60
710

60
485

60
710

60
710

60
485

60
710

60
710

60

1,930

710

60
485

60
710

60
710

60
485

60
710

60
710

60
485

60
710

60
710

60

290 130 1,090 130 290

290 130 1,090 130 290

290 130 1,090 130 290

290 130 1,090 130 290

290 130 1,090 130 290

290 130 1,090 130 290

290 130 1,090 130 290

20 35 10
625

20

20

1,890

20

20

1,890

20

20

1,890

20

20

1,890

20

20

1,890

20

20

1,890

20

20

1,890

20

20
625

10 35 20

20 35 10
625

20

20
625

10 35 20

20 35 10
625

20

20
625

10 35 20

20 35 10
625

20

წყალშემკრები მილი

წყალშემკრები მილი

წყალშემკრები მილი

წყალშემკრები მილი

წყალშემკრები მილი

წყალშემკრები მილი

წყალშემკრები მილი

წყალშემკრები მილი

წყალშემკრები მილი

წყალშემკრები მილი

წყალშემკრები მილი

წყალშემკრები მილი

წყალშემკრები მილი

წყალშემკრები მილი

წყალშემკრები მილი

წყალშემკრები მილი

განაშენიანების რეგულირების ხაზი