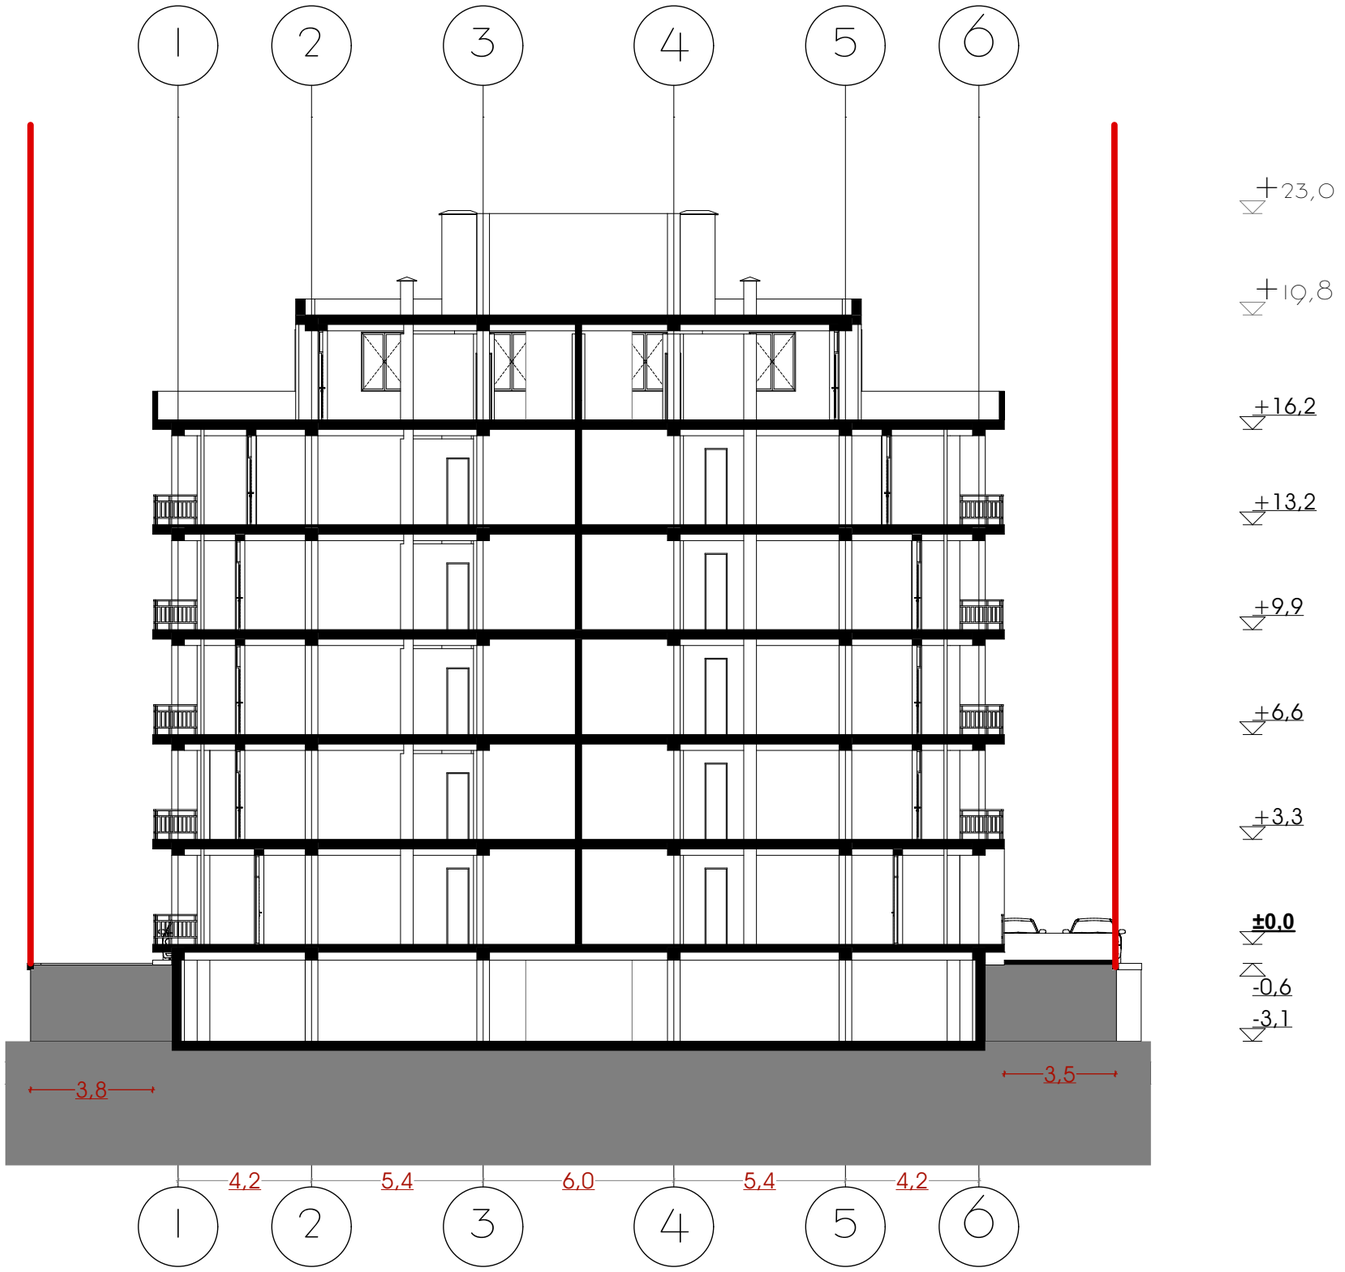

ჭრილი 1-1

მ 1:100

ობიექტის მისამართი

ქ. თბილისი
სოფ. დიღომი (ს/ჯ 01.72.14.040.630)

არქიტექტორული ნაწილი

დამჯვეთი: ბ.რამიშვილი

პროექტირება
შ.პ.ს. „ეი მაქს+"
საიდენტიფიკაციო ჯოდი
406026713

მის. ხოშტარია-ბარნოვის ქ. №27/42ა
ტ -- 599 17 60 90

თანამდებობა	სახელი გვარი	ხელმოწერა
დირექტორი	დ. შავთვალაძე	
არქიტექტორი	ი. ხავთასი	

დაჯვ.	№
სტადია	არქიტექტურული პროექტი

თარიღი	ფურცლის №	ფურცლების რაოდენობა
2017	-	-

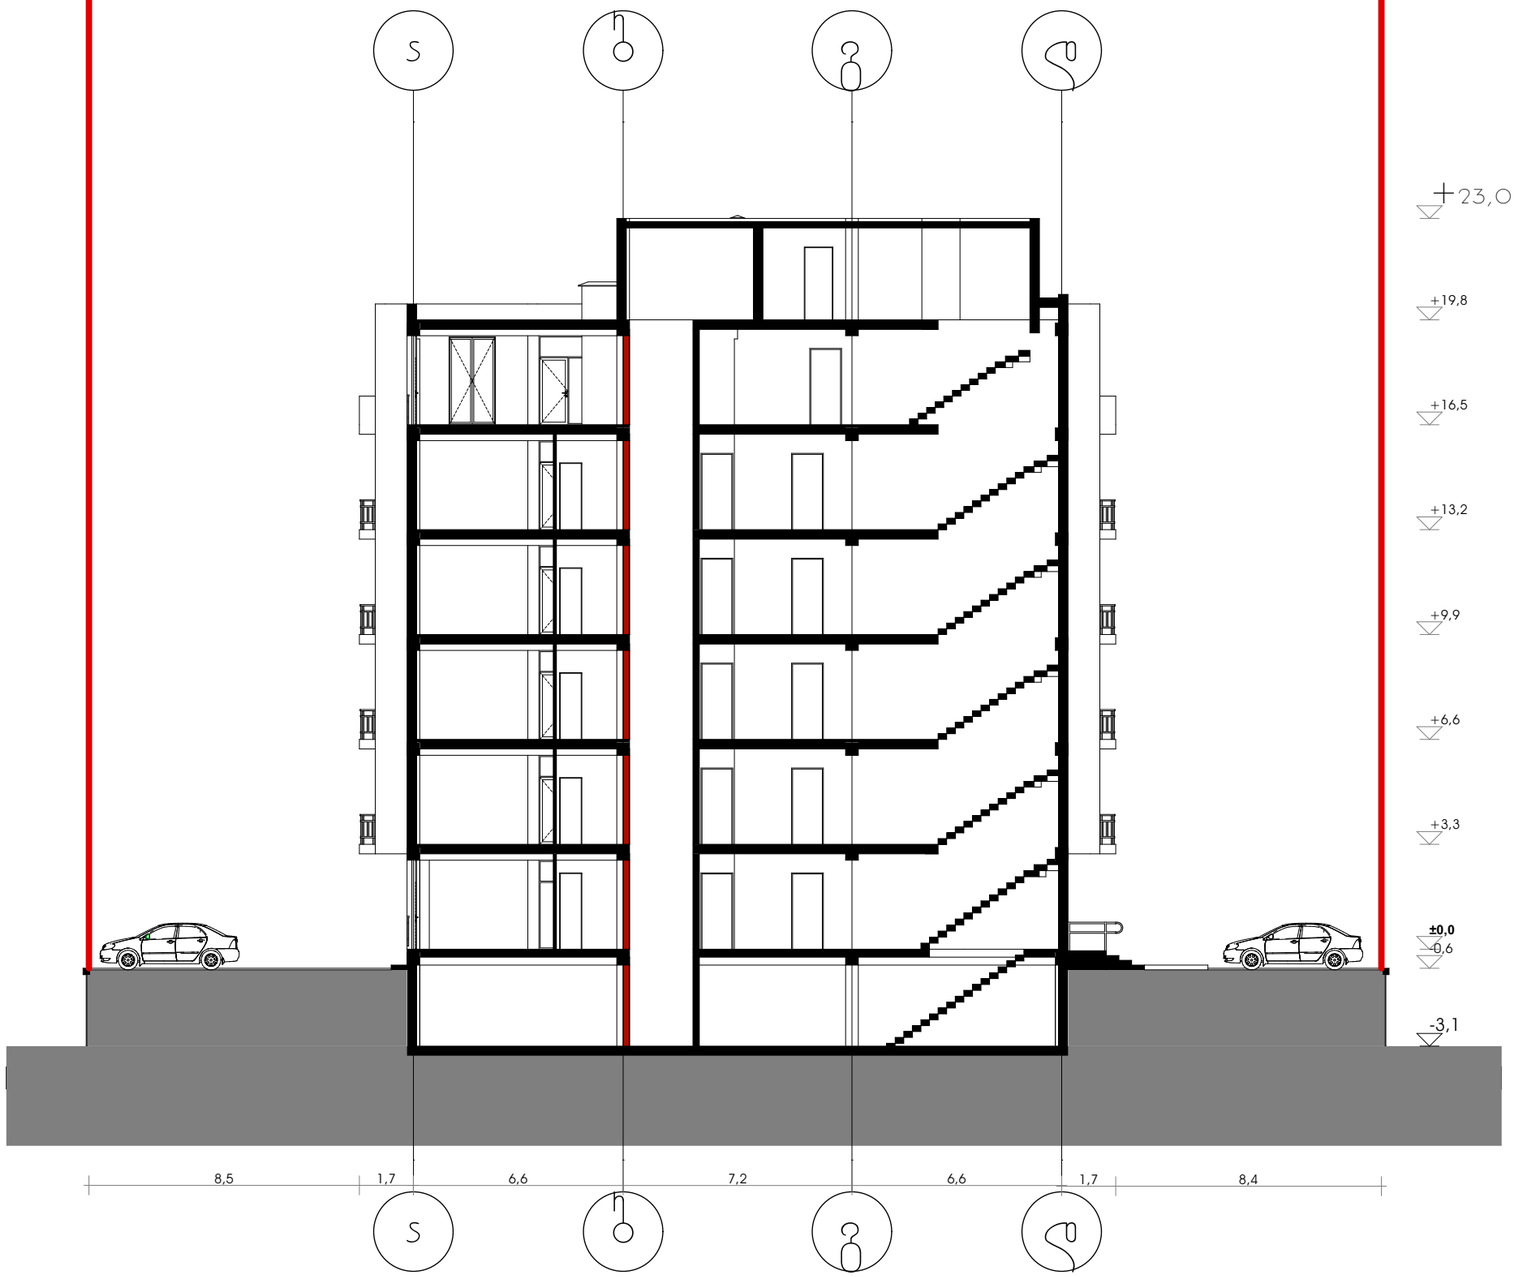

ჭრილი 2-2

ə 1:100

ობიექტის მისამართი

ქ. თბილისი
სოფ. დიღომი (ს/ა 01.72.14.040.630)

არქიტექტორული ნაწილი

დამკვეთი: ბ.რამიშვილი

პროექტირება
შ.პ.ს. „აი მაქს+"
საიდენტიფიკაციო კოდი
406026713

მის. ხოშტარია-ბარნოვის ქ. №27/42ა
ტ -- 599 17 60 90

თანამდებობა	სახელი გვარი	ხელმოწერა
დირექტორი	დ. შავთვალაძე	
არქიტექტორი	ი. ხავთასი	

დაკვ.	№
სტადია	არქიტექტურული პროექტი

თარიღი	ფურცლის №	ფურცლების რაოდენობა
2017	-	-