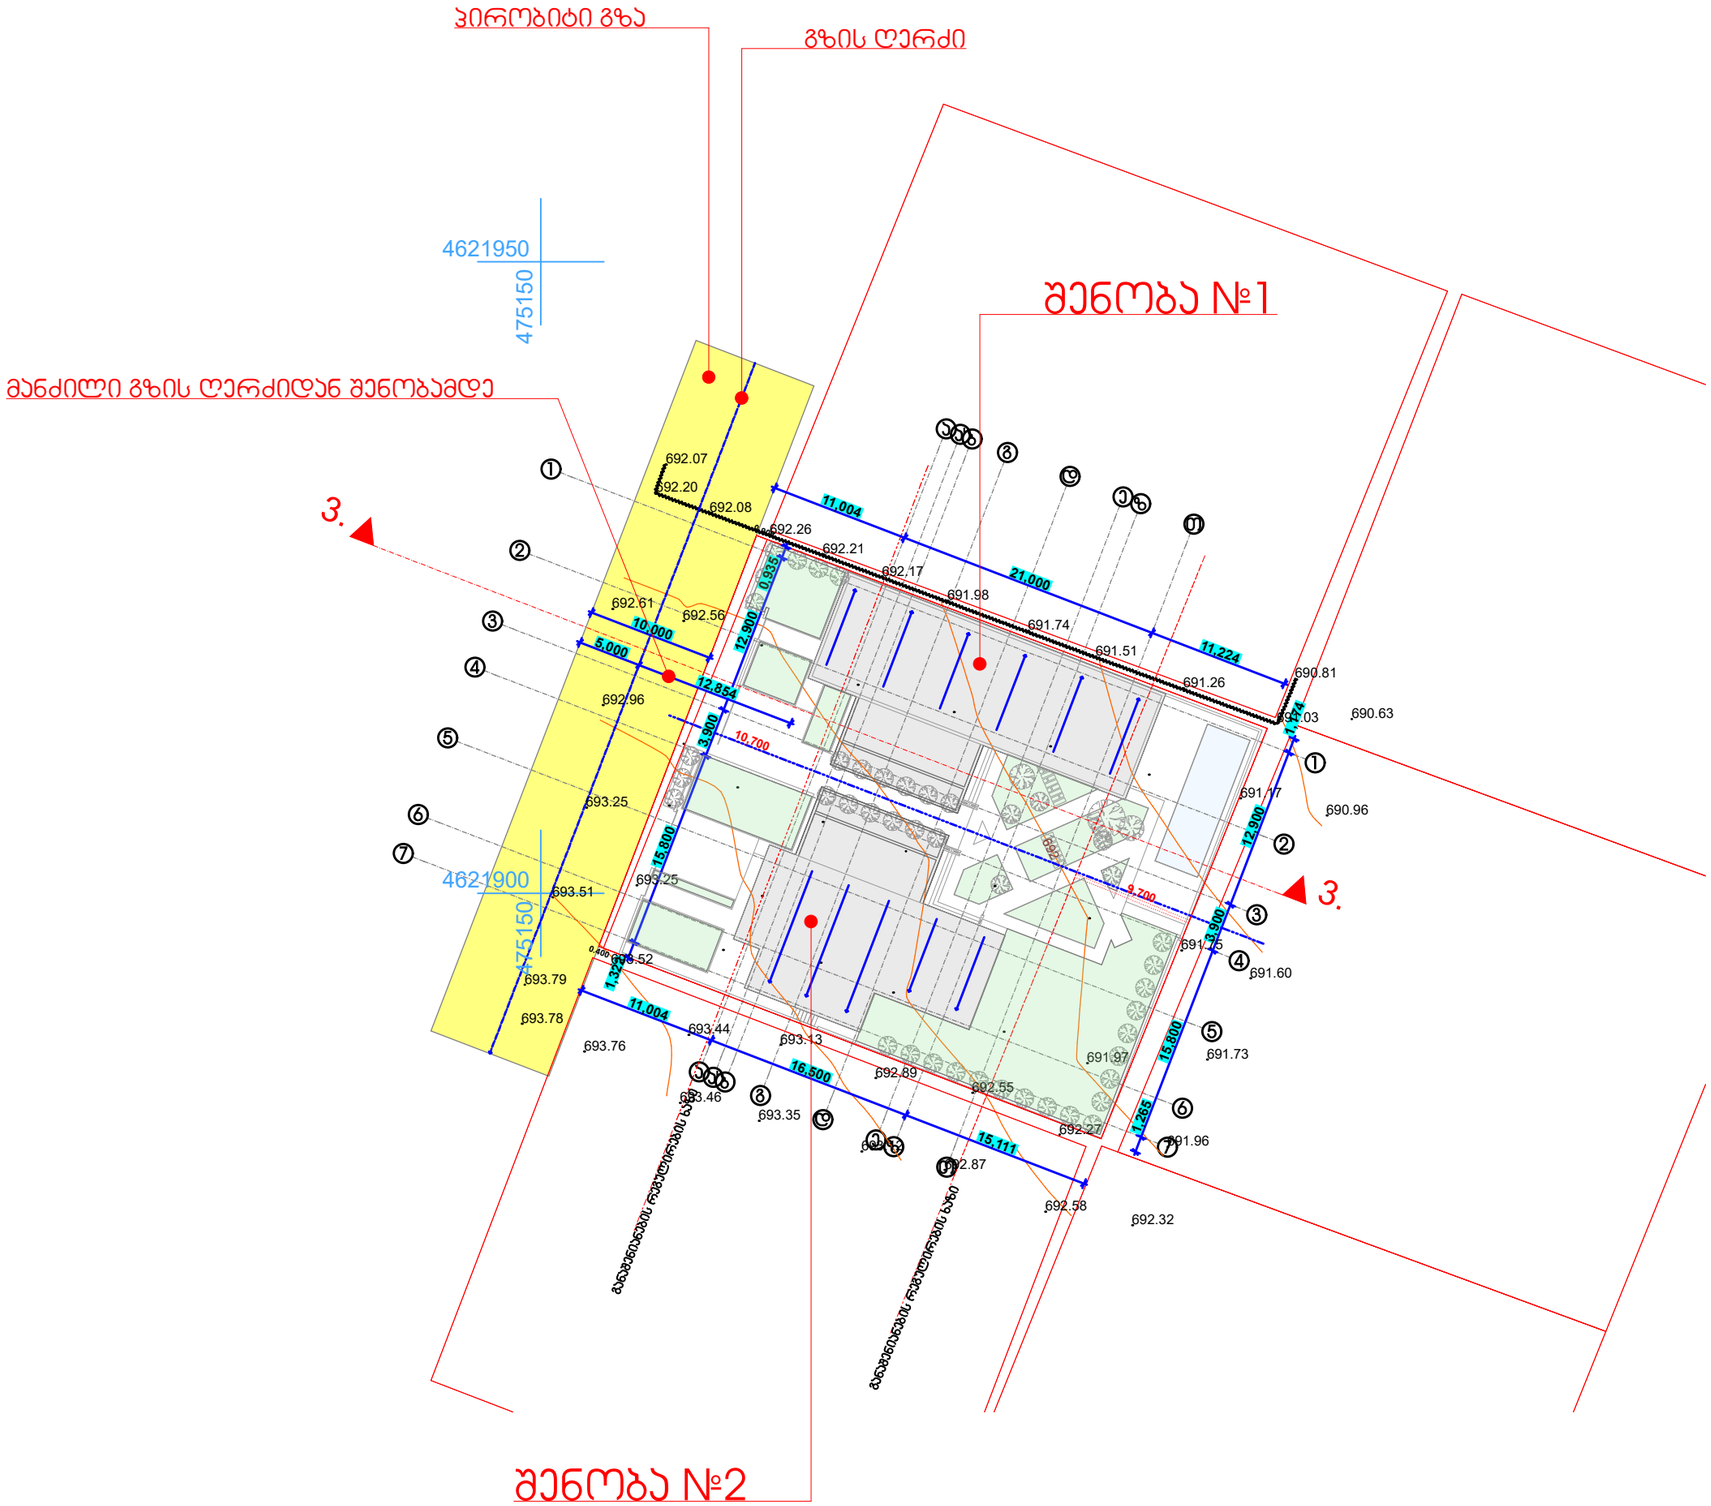

დამკვეთი	ვასილ ცომაია; გიორგი ცომაია
მისამართი	სოფ. ქვემო ლისი
პროექტის სახელი	
ორი ინდივიდუალური ერთბინიანი საცხოვრებელი სახლი	

თანამდებობა	გვარი	ხელმოწერა
დირექტორი	3. ცომაია	
მთ. არქიტექტორი	3. ცომაია	
დაამუშავა	3. ცომაია	

მასშტაბი	ნახაზის დასახელება	
1:500	გენ-გეგმა	
სტადია	ფურცლის №	ფურცლები
მ.პ.		

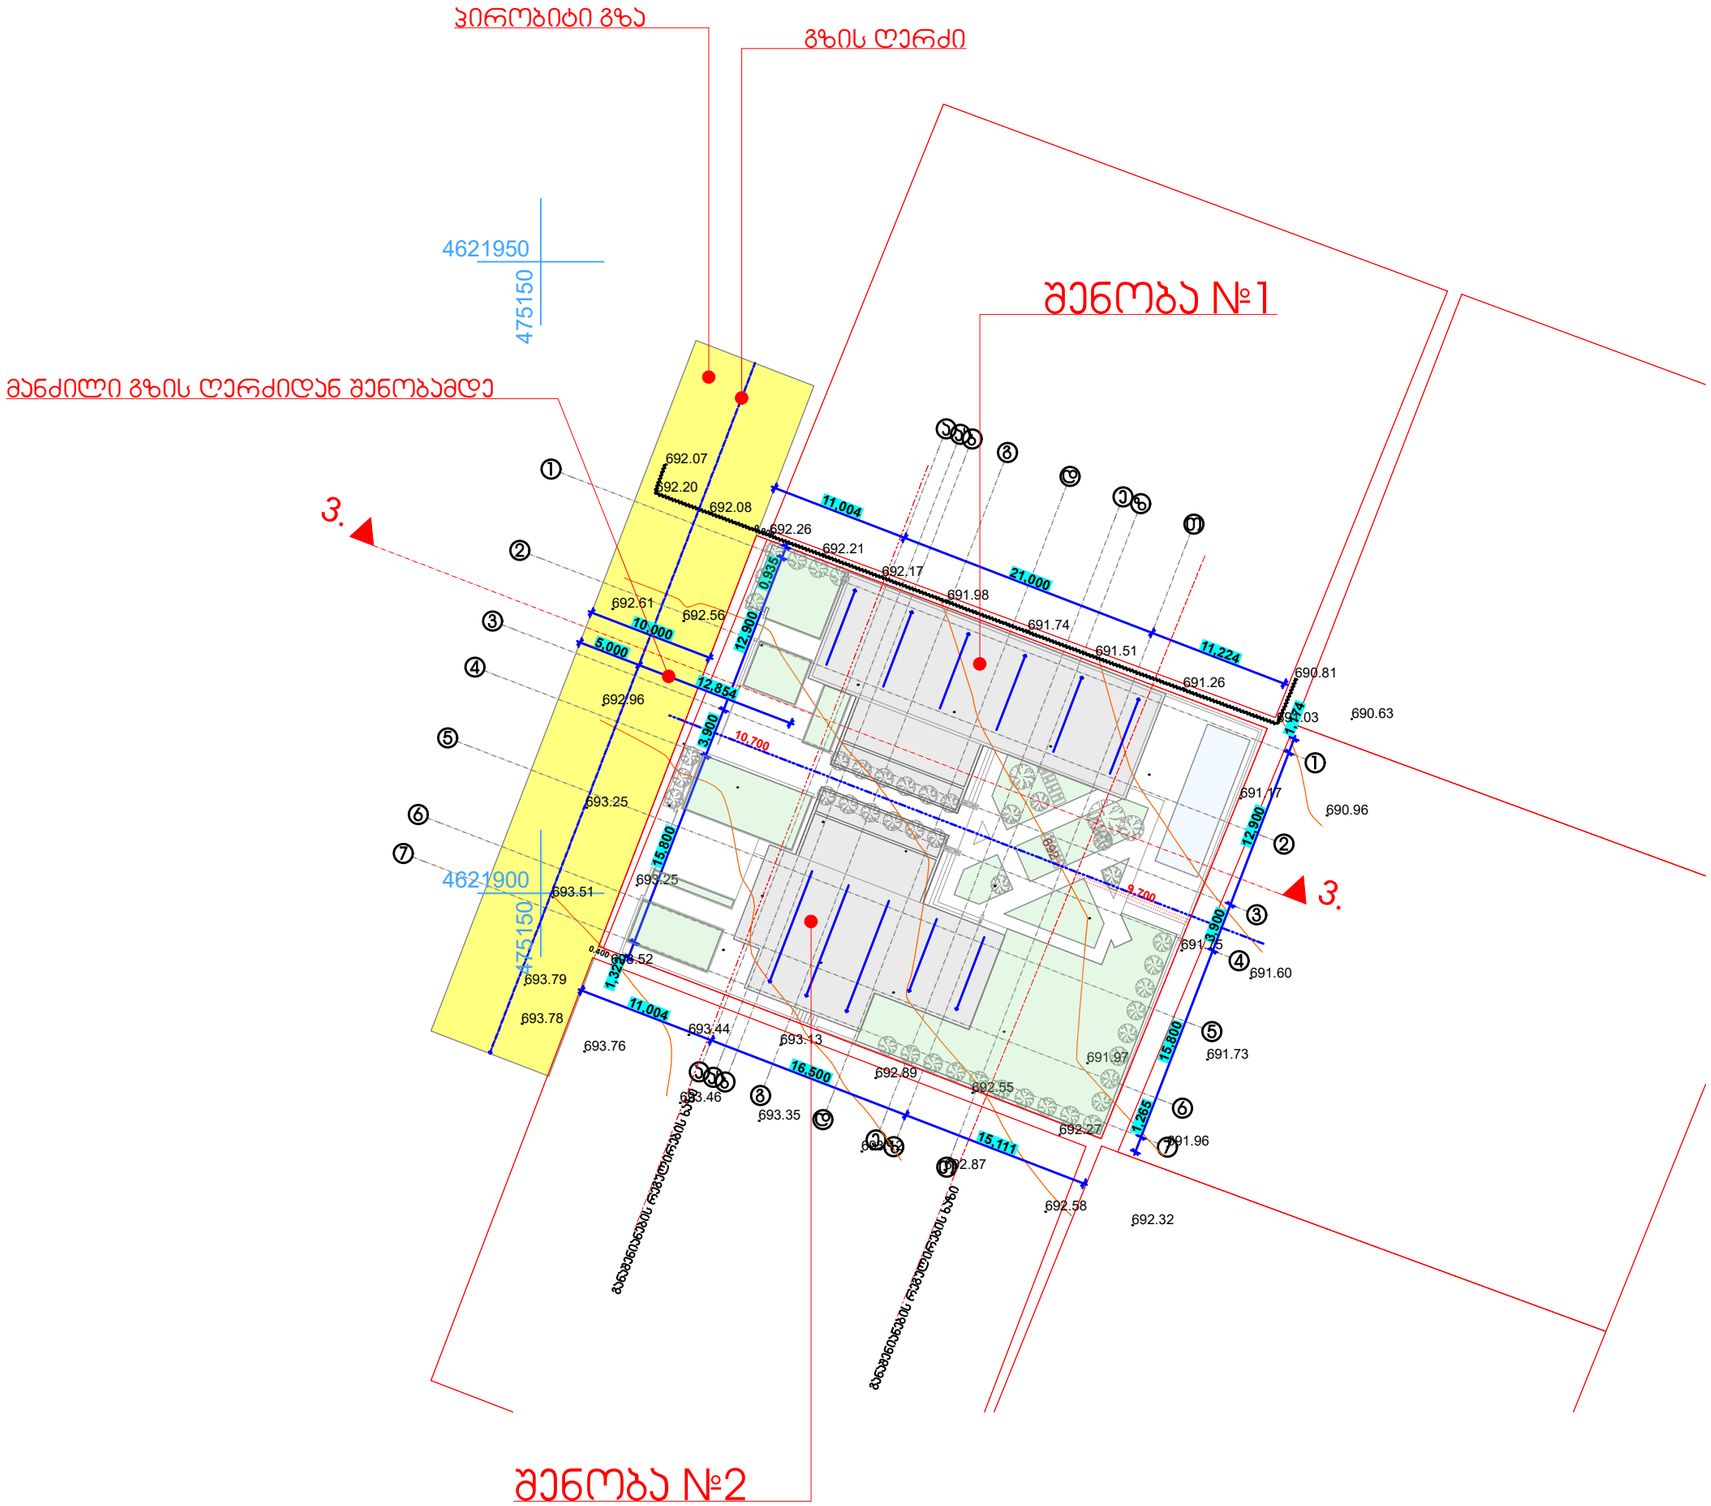

დამკვეთი	ვასილ ცომაია; გიორგი ცომაია
მისამართი	სოფ. ქვემო ლისი
პროექტის სახელი	
ორი ინდივიდუალური ერთბინიანი საცხოვრებელი სახლი	

თანამდებობა	გვარი	ხელმოწერა
დირექტორი	3. ცომაია	
მთ. არქიტექტორი	3. ცომაია	
დაამუშავა	3. ცომაია	

მასშტაბი	ნახაზის დასახელება	
1:500	გენ-გეგმა	
სტადია	ფურცლის №	ფურცლები
მ.პ.		

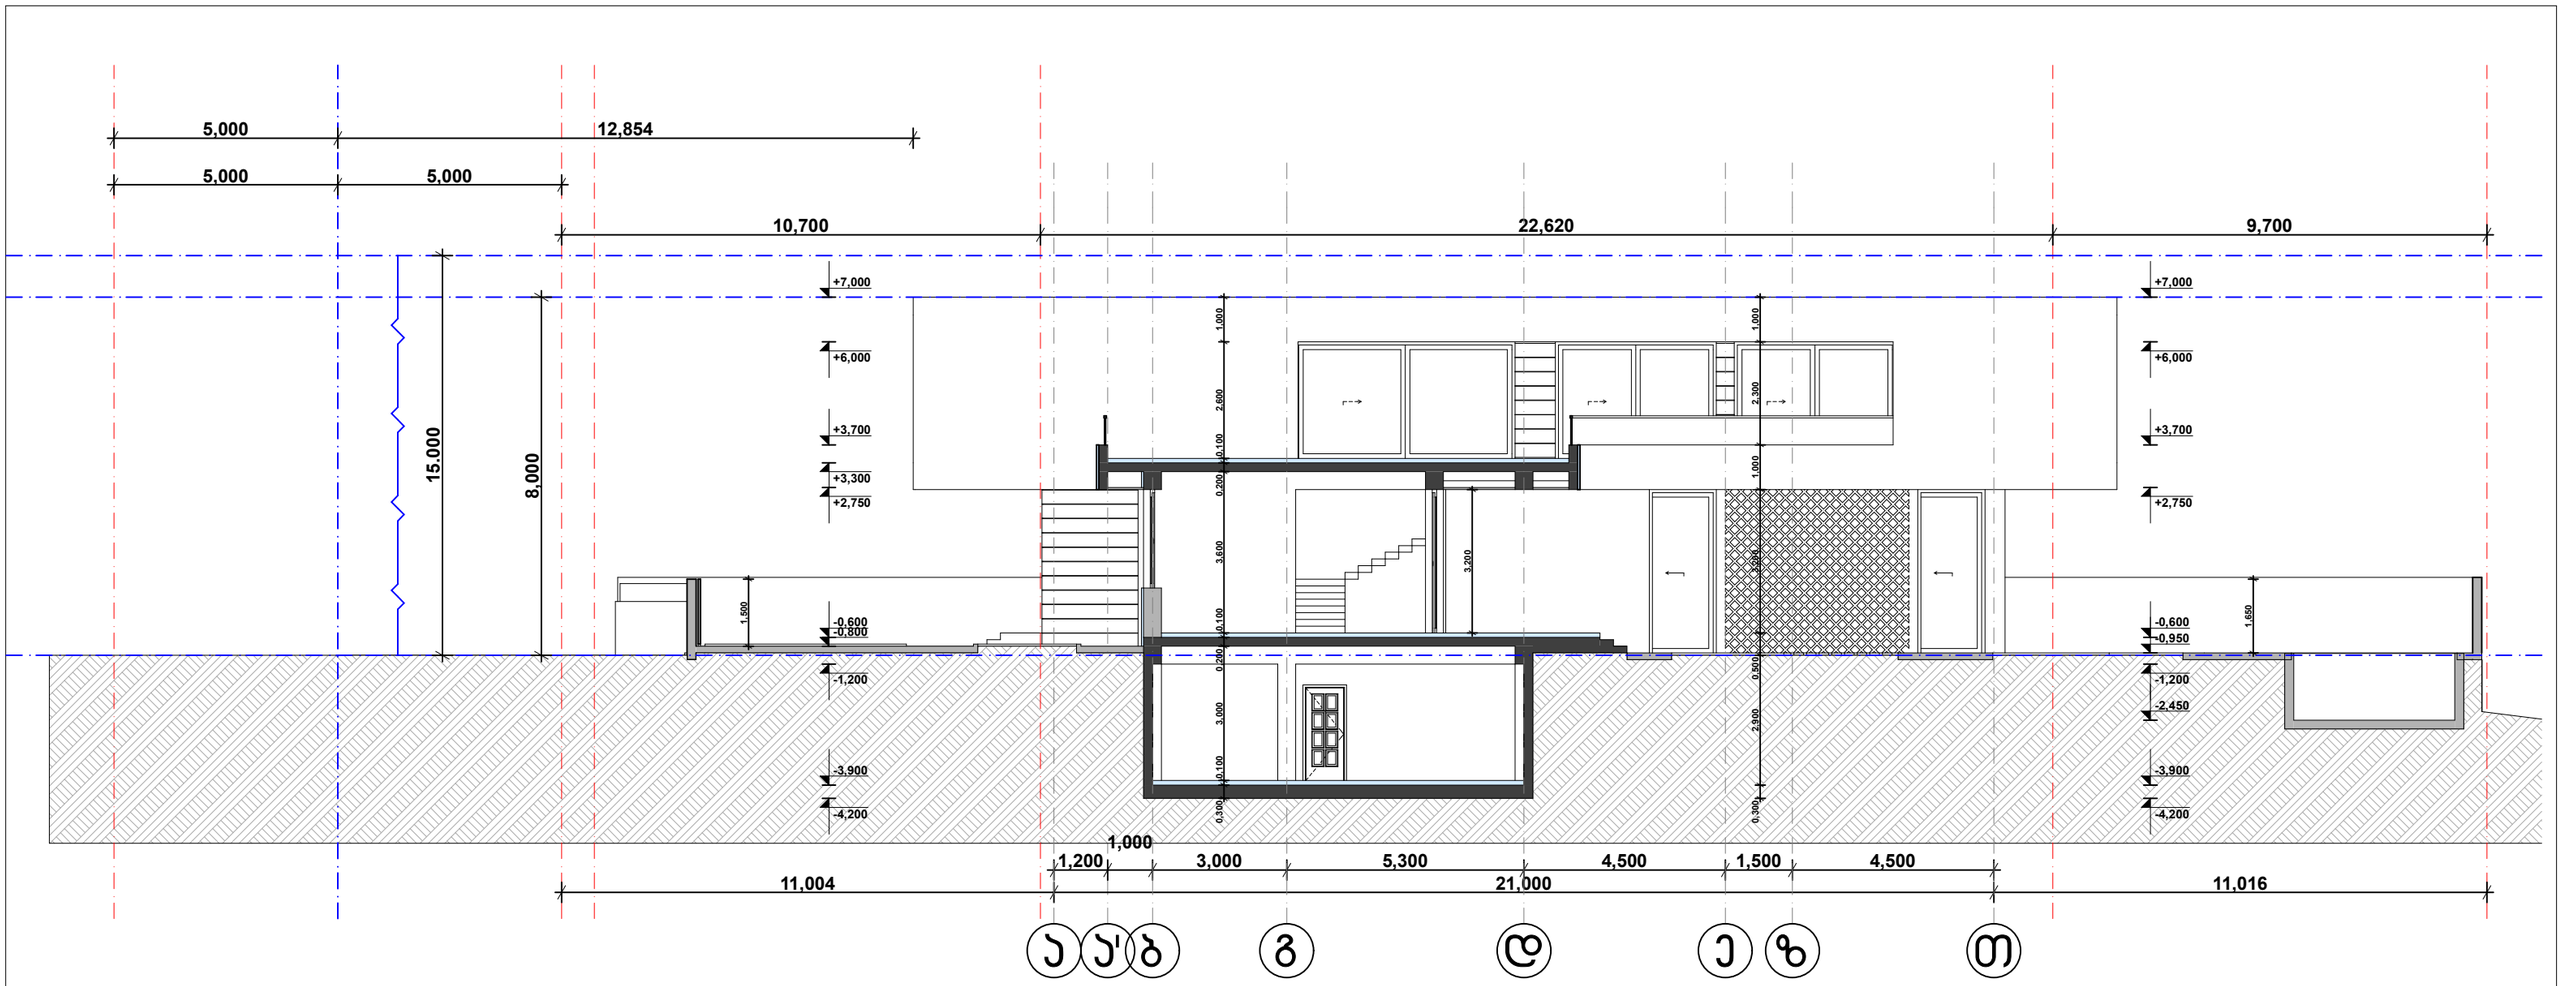

ამონარიდი 2016 წლის 24 მაისის 14-39 დადგენილება

ზ.) **L**-ის მაქსიმალური საანგარიშო მნიშვნელობა სზ-1 და სზ-2 ტოლია 6 მეტრის, ხოლო ყველა სხვა საცხოვრებელ ზონაში -20 მეტრის.

განმარტება:

საპროექტო შენობა მდებარებს სზ-2-ში, ხოლო მანძილი შენობის ფასადიდან გზის ღერძამდე შეადგენს 12.854 მეტრს, შესაბამისად 14-39 დადგენილების თანახმად **L** მაქსიმალური მაჩვენებელი შეადგენს 6 მეტრს, შესაბამისად საპროექტო შენობის მაქსიმალური სიმაღლე განისაზღვრება **H=L/Y=6/0.4=15 m2**, შესაბამისად შენობის დასაშვები მაქსიმალური სიმაღლე შეადგენს 15 მეტრს ხოლო საპროექტო შენობის მაქსიმალური სიმაღლე შეადგენს 8 მეტრს

დამკვეთი	ვასილ ცოფაია; გიორგი ცოფაია
მისამართი	სოფ. ჭკვიმო ლისი
პროექტის სახელი	ორსართულიანი ერთბინიანი საცხოვრებელი სახლის

თანამდებობა	გვარი	ხელმოწერა
დირექტორი	ვ. ცოფაია	
მთ. არქიტექტორი	ვ. ცოფაია	
დაამუშავა	ვ. ცოფაია	

მასშტაბი	ნახაზის დასახელება
1:100	ჭრილი 3-3 მაქს. სიმ. ალება
სტადია	ფურცლის № / ფურცლები
მ.პ.	

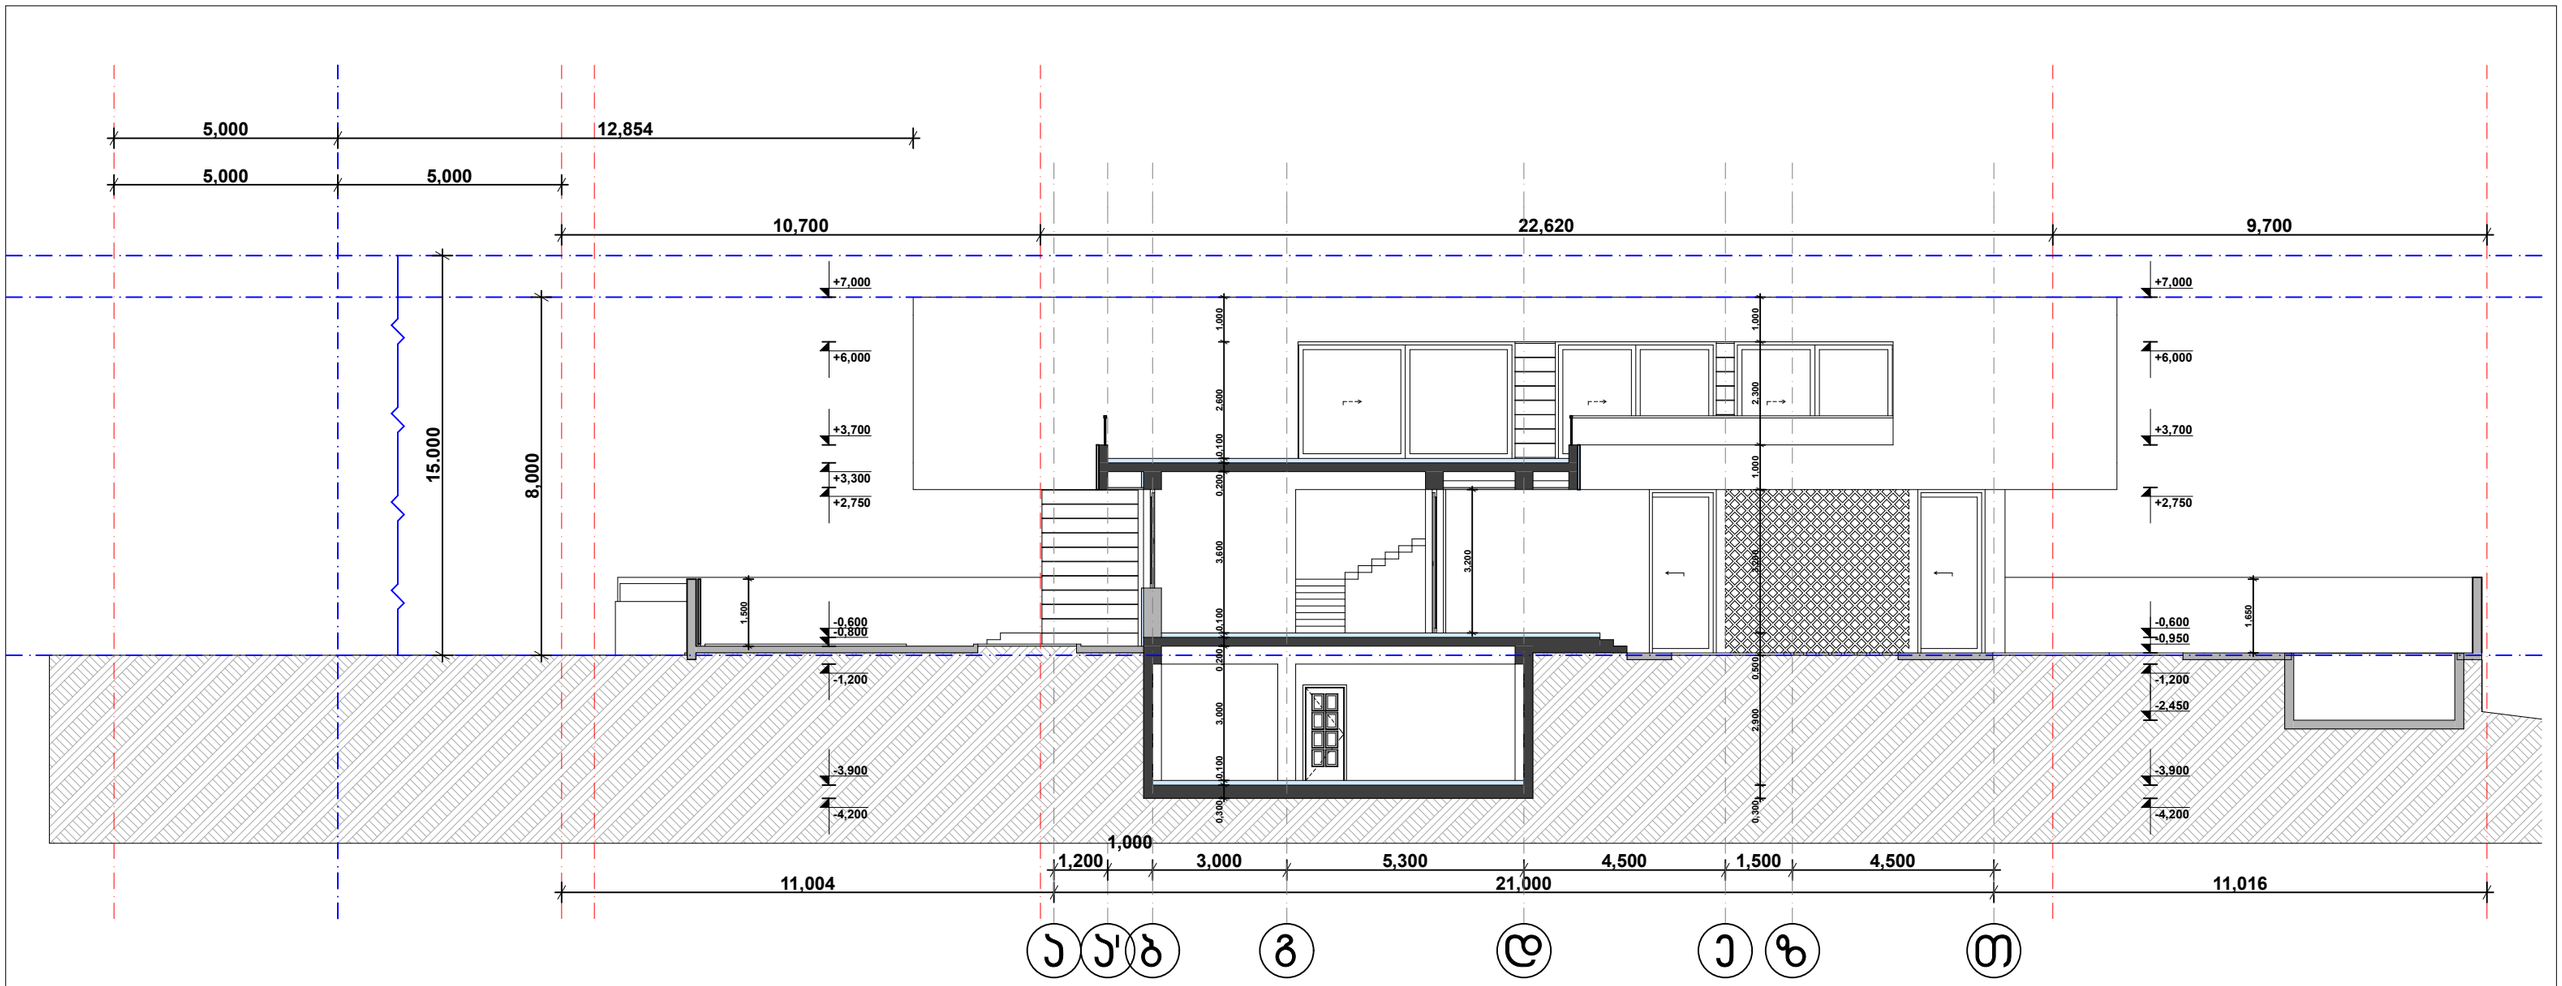

ამონარიდი 2016 წლის 24 მაისის 14-39 დადგენილება

ზ.) **L**-ის მაქსიმალური საანგარიშო მნიშვნელობა სზ-1 და სზ-2 ტოლია 6 მეტრის, ხოლო ყველა სხვა საცხოვრებელ ზონაში -20 მეტრის.

განმარტება:

საპროექტო შენობა მდებარებს სზ-2-ში, ხოლო მანძილი შენობის ფასადიდან გზის ღერძამდე შეადგენს 12.854 მეტრს, შესაბამისად 14-39 დადგენილების თანახმად **L** მაქსიმალური მაჩვენებელი შეადგენს 6 მეტრს, შესაბამისად საპროექტო შენობის მაქსიმალური სიმაღლე განისაზღვრება **H=L/Y=6/0.4=15 m2**, შესაბამისად შენობის დასაშვები მაქსიმალური სიმაღლე შეადგენს 15 მეტრს ხოლო საპროექტო შენობის მაქსიმალური სიმაღლე შეადგენს 8 მეტრს

დამკვეთი	ვასილ ცოფაია; გიორგი ცოფაია
მისამართი	სოფ. ჭკვიმო ლისი
პროექტის სახელი	ორსართულიანი ერთბინიანი საცხოვრებელი სახლის

თანამდებობა	გვარი	ხელმოწერა
დირექტორი	ვ. ცოფაია	
მთ. არქიტექტორი	ვ. ცოფაია	
დაამუშავა	ვ. ცოფაია	

მასშტაბი	ნახაზის დასახელება
1:100	ჭრილი 3-3 მაქს. სიმ. ალება
სტადია	ფურცლის № / ფურცლები
მ.პ.	