ფასადი ღერძებში 1-4

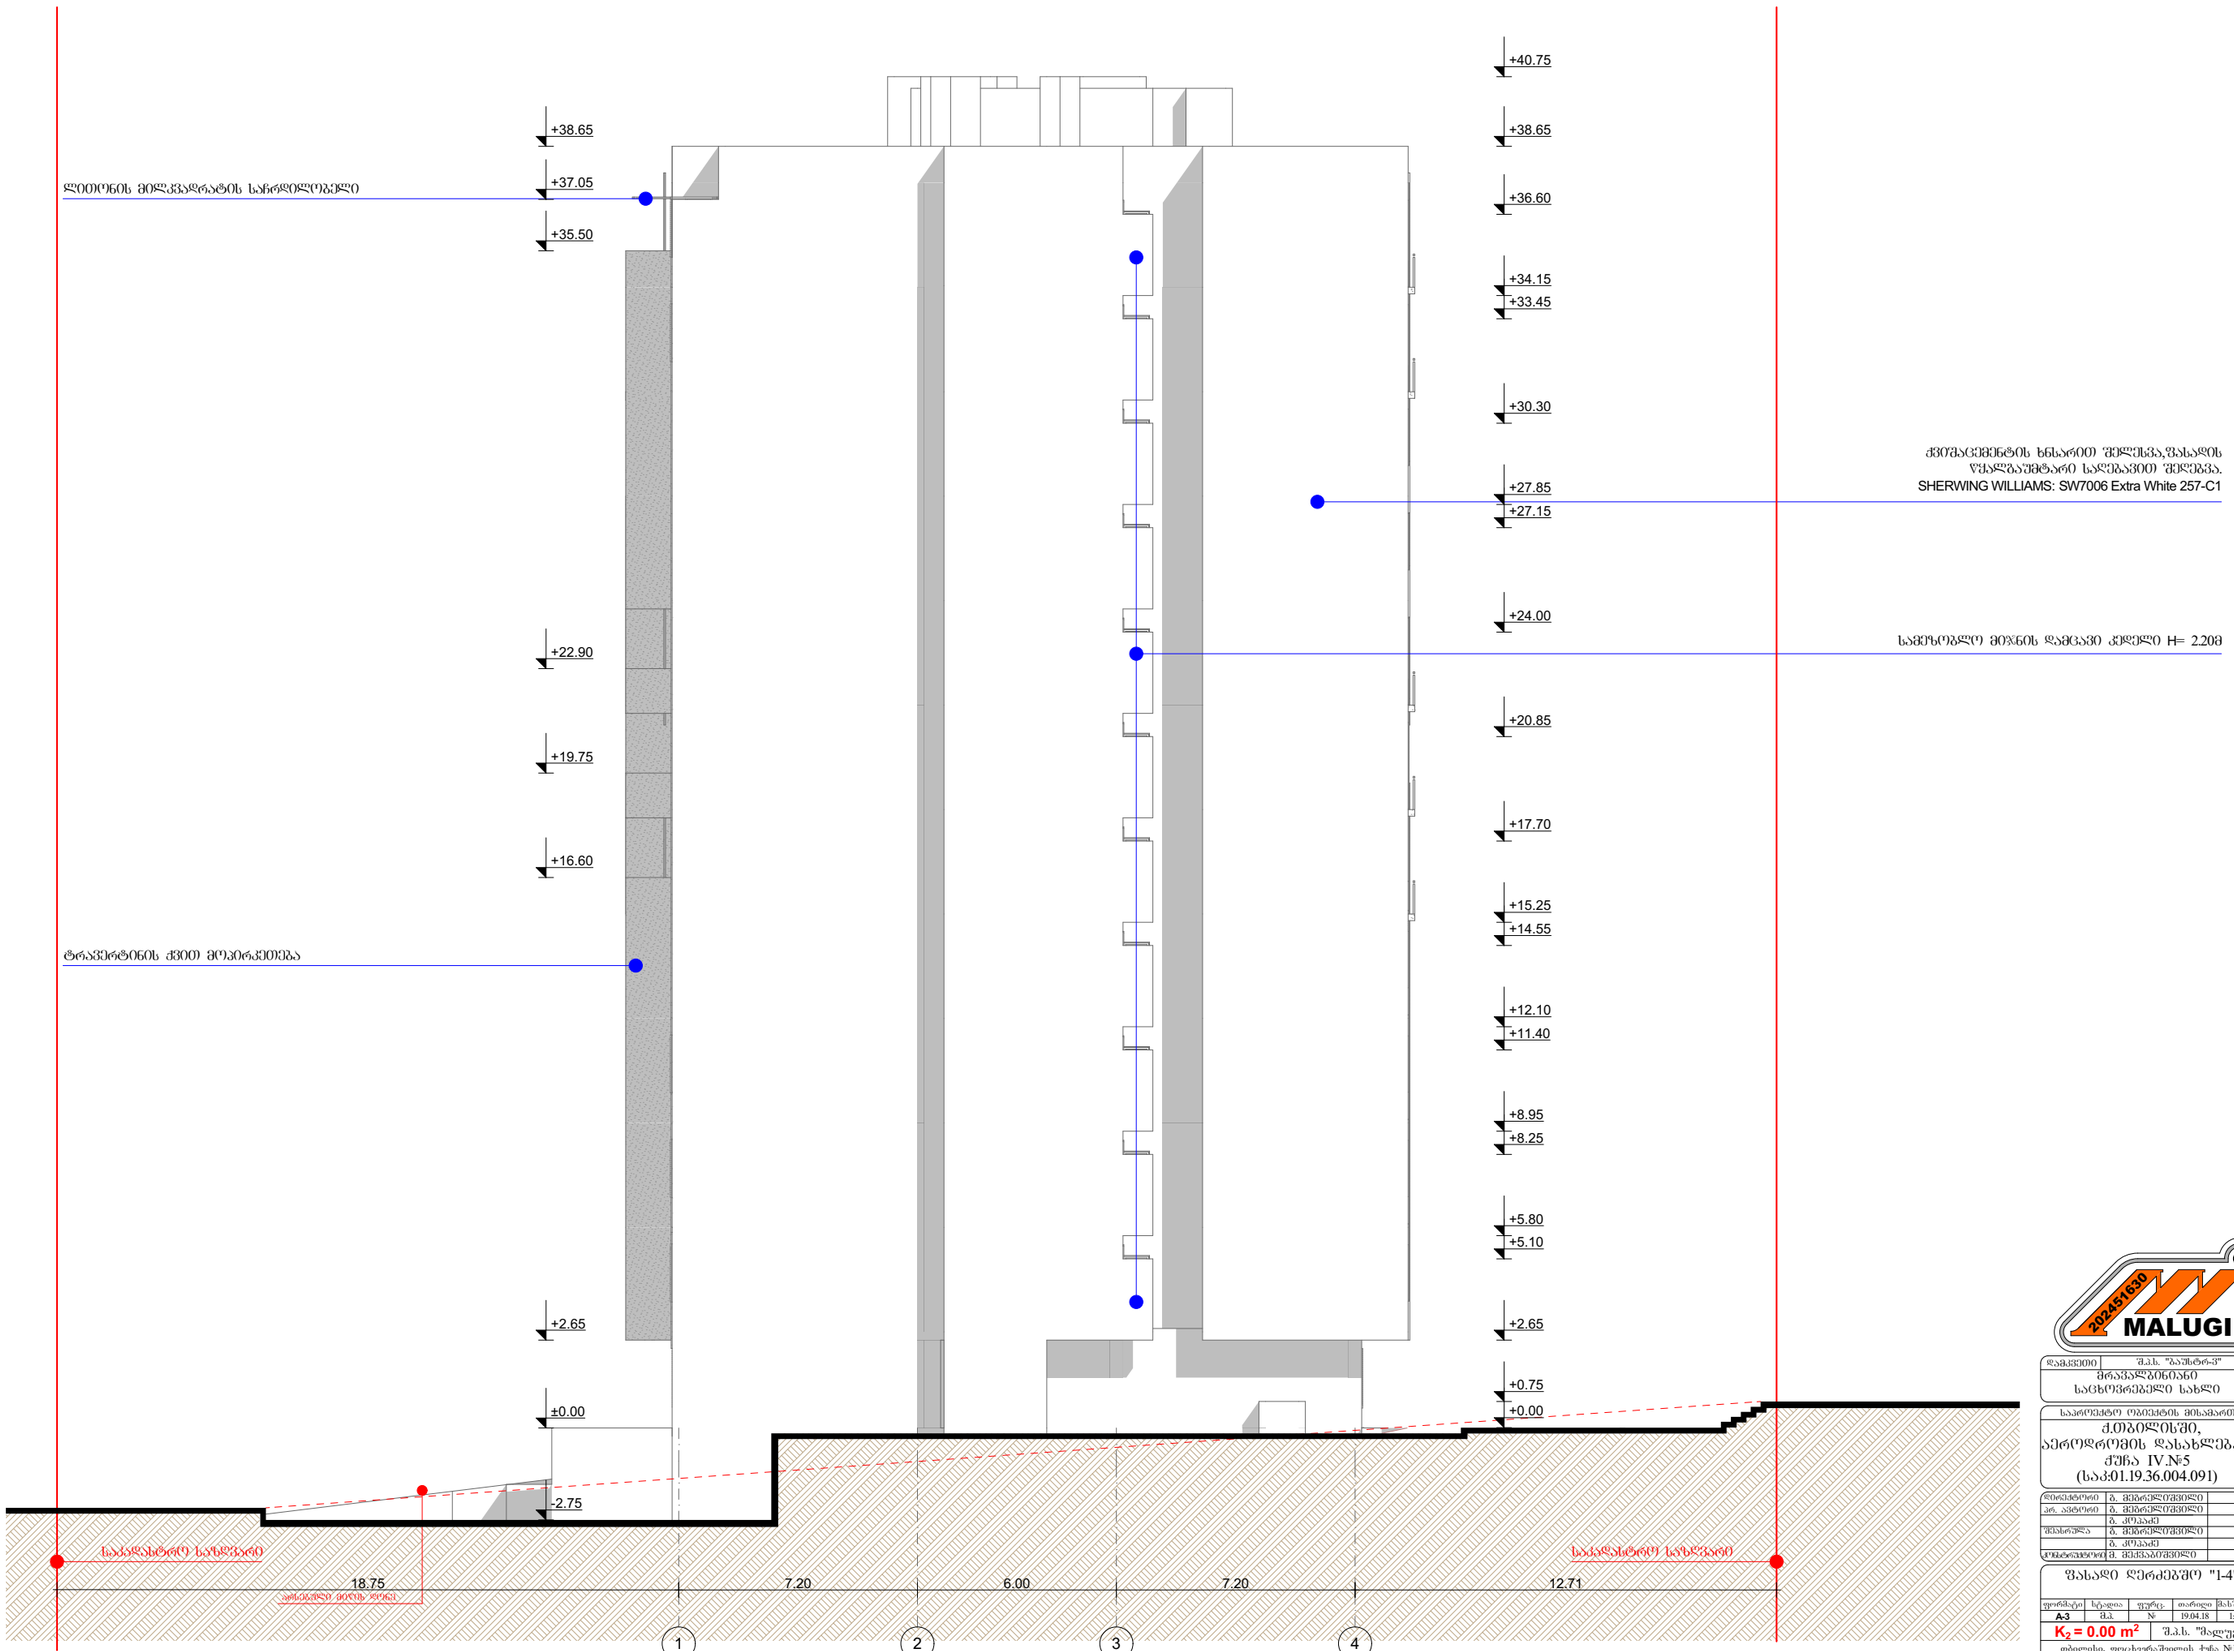

დამკვეთი	შ.პ.ს. "ბაშტრან"
	მრავალბინიანი საცხოვრებელი სახლი
საპროექტო ობიექტის მისამართი	
	ქ.ბათუმში, აეროდრომის დასახლება , ქუჩა IV.№5 (საკ:01.19.36.004.091)
მთავარი არქიტექტორი	ბ. მშვილდაძე
არქ. პროექტი	ბ. მშვილდაძე
	ბ. კოპაძე
შესრულა	ბ. მშვილდაძე
	ბ. კოპაძე
კონსტრუქციული	მ. მელქაბერიძე
ფასადი ღერძებში "1-4"	

ფორმატი	სტადია	ფურც.	თარიღი	მასშტაბი
A-3	მპ	№	19.04.18	1:100

$K_2 = 0.00\ m^2$ შ.პ.ს. "მალუგი"

თბილისი, ფოცხვერაშვილის ქუჩა №16
ტელ: +995 5 71 973 000

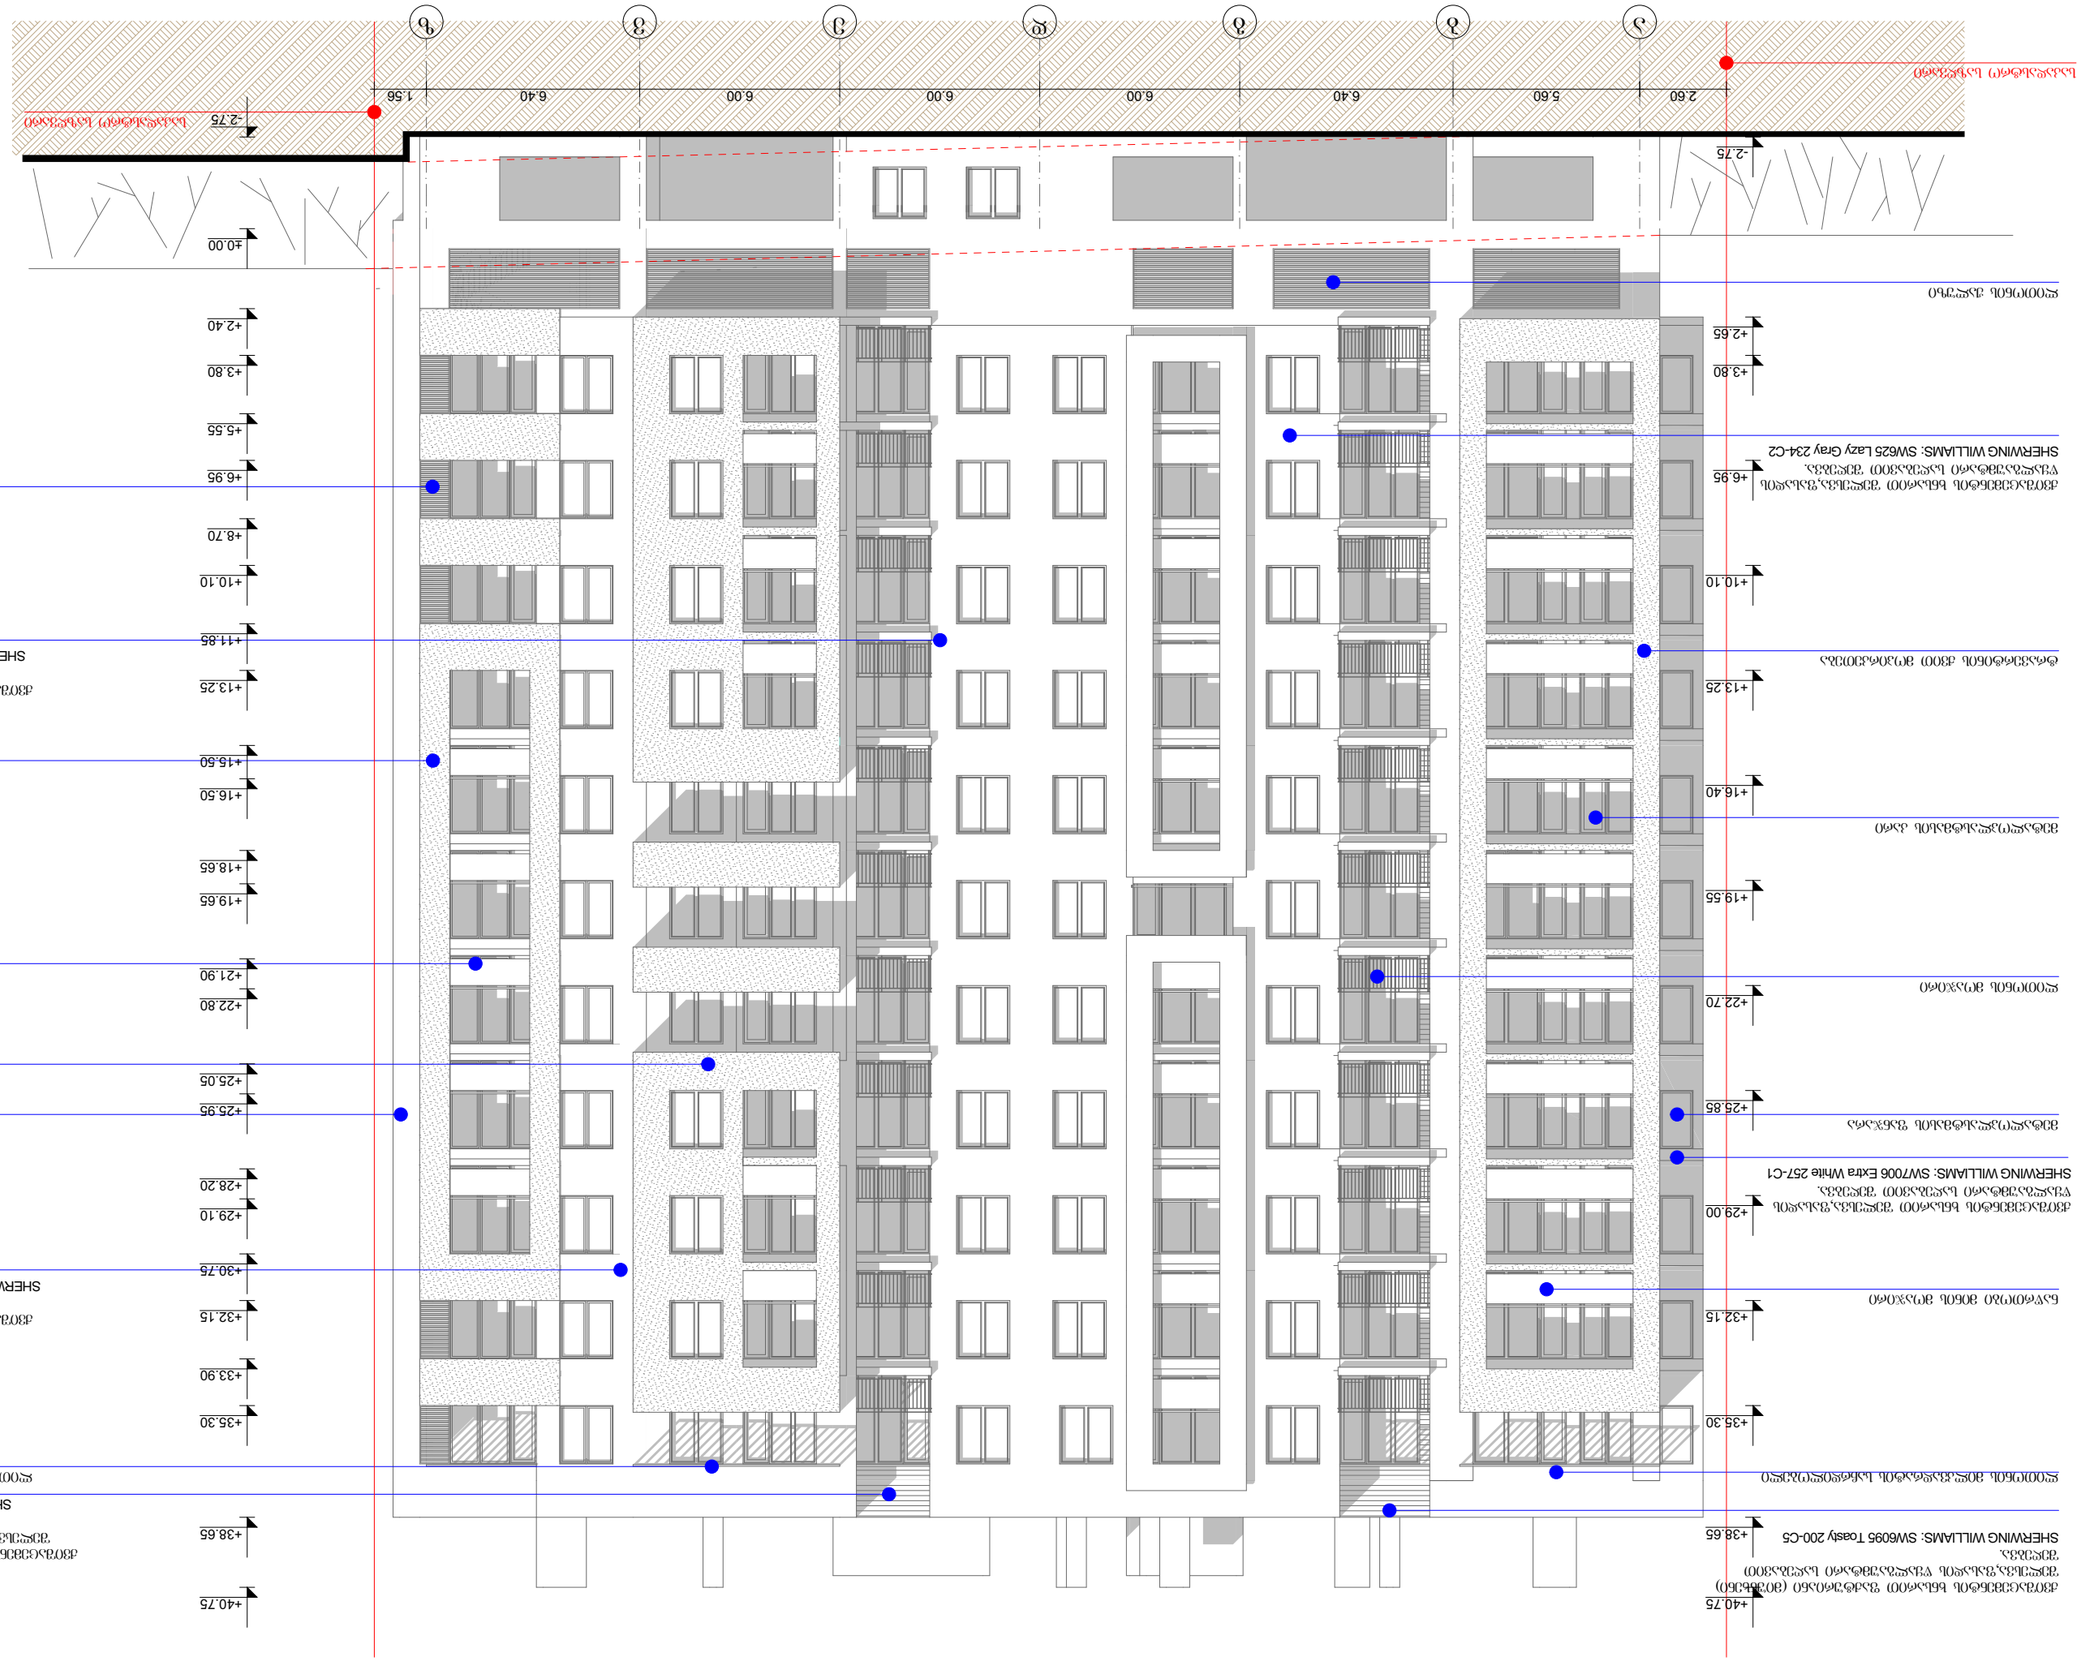

GSPublisherVersion 0.0.100.100

a b g d e v z

5.60 6.40 6.00 6.00 6.00 6.40

-2.75

+2.65

+3.80

+6.95

+10.10

+13.25

+16.40

+19.55

+22.70

+25.85

+29.00

+32.15

+35.30

+38.65

+40.75

2.60 1.56

ქვიშაცემენტის ხნსარით შელესვა,ფასადის
წყალგაუმტარი საღებავით შეღებვა.

SHERWING WILLIAMS: SW7006 Extra White 257-C1

ნაწრთობი მინის მოაჯირი

მეტალოპლასტმასის ფანჯარა

ლითონის მოაჯირი

ლითონის მილკვადრატის საჩრდილობელი

ტრავერტინის ქვით მოპირკეთება

ქვიშაცემენტის ხნსარით შელესვა,ფასადის
წყალგაუმტარი საღებავით შეღებვა.

SHERWING WILLIAMS: SW625 Lazy Gray 234-C2

მეტალოპლასტმასის კარი

ლითონის ჟალუზი

ქვიშაცემენტის ხნსარით შელესვა,ფასადის
წყალგაუმტარი საღებავით შეღებვა.

SHERWING WILLIAMS: SW7006 Extra White 257-C1

ნაწრთობი მინის მოაჯირი

მეტალოპლასტმასის კარ-ფანჯარა

ლითონის მოაჯირი

ლითონის მილკვადრატის საჩრდილობელი

ტრავერტინის ქვით მოპირკეთება

ქვიშაცემენტის ხნსარით შელესვა,ფასადის
წყალგაუმტარი საღებავით შეღებვა.

SHERWING WILLIAMS: SW625 Lazy Gray 234-C2

ქვიშაცემენტის ხნსარით ფაქტურიანი (მიუნხენი)
შელესვა,ფასადის წყალგაუმტარი საღებავით
შეღებვა.

SHERWING WILLIAMS: SW6095 Toasty 200-C5

ქვიშაცემენტის ხნსარით ფაქტურიანი (მიუნხენი)
შელესვა,ფასადის წყალგაუმტარი საღებავით
შეღებვა.

SHERWING WILLIAMS: SW6095 Toasty 200-C5

ფასადი ღერძებში "ა-ზ"

K2 = 0.00 m2

ფასადი ღერძებშო "ა-ზ"

ლითონის ჟალუზი

საკადასტრო საზღვარი

საკადასტრო საზღვარი

-2.75

±0.00

+2.40

+3.80

+5.55

+6.95

+8.70

+10.10

+11.85

+13.25

+15.50

+16.50

+18.65

+19.65

+21.90

+22.80

+25.05

+25.95

+28.20

+29.10

+30.75

+32.15

+33.90

+35.30

+38.65

+40.75

გ. მეგრელიშვილი

მ. მექვაბიშვილი

საპროექტო ობიექტის მისამართი

მასშტაბი

დირექტორი

გ. კოპაძე

გ. კოპაძე
შეასრულა

გ. მეგრელიშვილი

გ. მეგრელიშვილი

მრავალბინიანი
საცხოვრებელი სახლი

თარიღი

S.p.s. "malugi"

MALUGI

1:100

დამკვეთი

ფურც.
m.p.

ფორმატი

202451630

კონსტრუქტორი

A-3 #

სტადია

პრ. ავტორი

თბილისი, ფოცხვერაშვილის ქუჩა #16
ტელ: +995 5 71 973 000

Q ქ.თბილისში,
აეროდრომის დასახლება ,
ქუჩა IV.#5

(საკ:01.19.36.004.091)

S.p.s. "baustr-v"

19.04.18

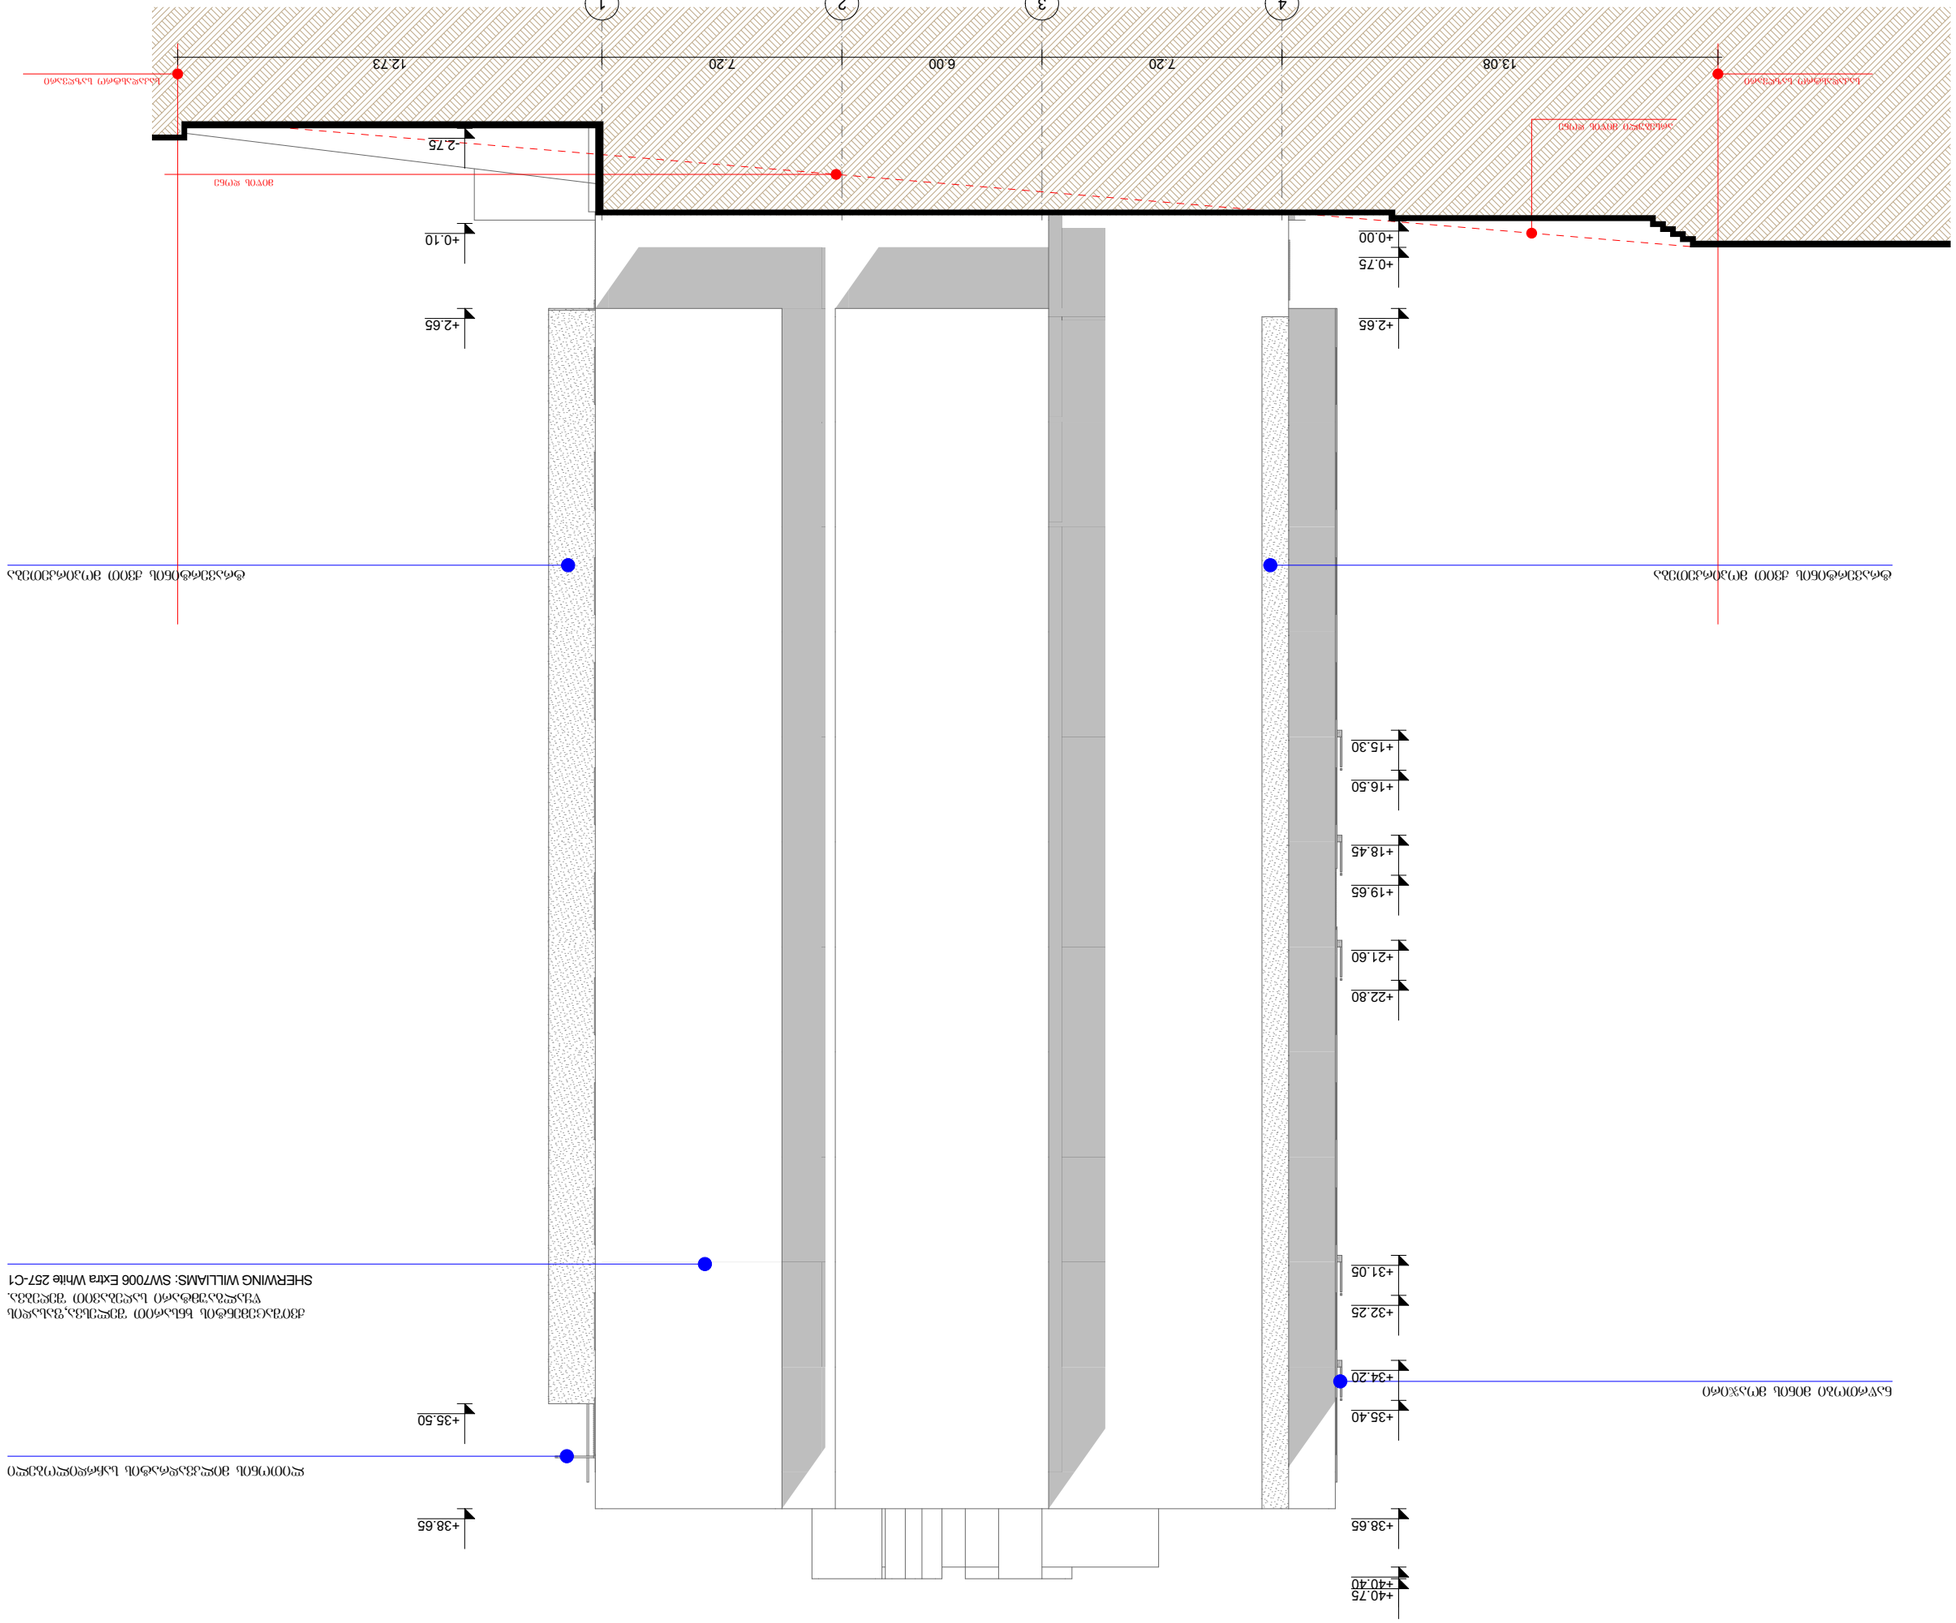

GSPublisherVersion 0.0.100.100

4 3 2 1

7.20 6.00 7.20

+0.00

+0.75

+2.65

+15.30

+16.50

+18.45

+19.65

+21.60

+22.80

+31.05

+32.25

+34.20

+35.40

+38.65

+40.40

+40.75

-2.75

+0.10

+2.65

+35.50

+38.65

13.08 12.73

ფასადი ღერძებში "4-1"

K2 = 0.00 m2

ფასადი ღერძებშო "4-1"

ქვიშაცემენტის ხნსარით შელესვა,ფასადის
წყალგაუმტარი საღებავით შეღებვა.

SHERWING WILLIAMS: SW7006 Extra White 257-C1

ნაწრთობი მინის მოაჯირი

ტრავერტინის ქვით მოპირკეთება ტრავერტინის ქვით მოპირკეთება

ლითონის მილკვადრატის საჩრდილობელი

საკადასტრო საზღვარი

მიწის დონე

საკადასტრო საზღვარი

არსებული მიწის დონე

გ. მეგრელიშვილი

მ. მექვაბიშვილი

საპროექტო ობიექტის მისამართი

მასშტაბი

დირექტორი

გ. კოპაძე

გ. კოპაძე
შეასრულა

გ. მეგრელიშვილი

გ. მეგრელიშვილი

მრავალბინიანი
საცხოვრებელი სახლი

თარიღი

S.p.s. "malugi"

MALUGI

1:100

დამკვეთი

ფურც.
m.p.

ფორმატი

202451630

კონსტრუქტორი

A-3 #

სტადია

პრ. ავტორი

თბილისი, ფოცხვერაშვილის ქუჩა #16
ტელ: +995 5 71 973 000

Q ქ.თბილისში,
აეროდრომის დასახლება ,
ქუჩა IV.#5

(საკ:01.19.36.004.091)

S.p.s. "baustr-v"

19.04.18

GSPublisherVersion 0.0.100.100

z v e d g b a

±0.00

+2.70

+4.10

+6.05

+7.15

+9.20

+10.30

+12.35

+13.45

+15.50

+16.50

+18.65

+19.70

+21.80

+22.80

+24.95

+26.00

+28.10

+29.10

+31.25

+32.35

+34.40

+35.40

+37.30

+38.65

+40.75

+2.65

+19.45

+21.20

+37.85

±0.00

+2.90

+15.50

+16.50

+18.65

+19.65

+21.80

+22.75

+25.85

+27.60

+29.00

+30.75

+32.25

+33.90

+35.40

+37.05

+38.65

1.56 2.61

ქვიშაცემენტის ხნსარით შელესვა,ფასადის
წყალგაუმტარი საღებავით შეღებვა.

SHERWING WILLIAMS: SW7006 Extra White 257-C1

ნაწრთობი მინის მოაჯირი

მეტალოპლასტმასის ფანჯარა

ლითონის მოაჯირი

ლითონის ჟალუზი

ლითონის მილკვადრატის საჩრდილობელი

ტრავერტინის ქვით მოპირკეთება

ქვიშაცემენტის ხნსარით შელესვა,ფასადის
წყალგაუმტარი საღებავით შეღებვა.

SHERWING WILLIAMS: SW625 Lazy Gray 234-C2

მეტალოპლასტმასის კარი

ლითონის ჟალუზი

ქვიშაცემენტის ხნსარით შელესვა,ფასადის
წყალგაუმტარი საღებავით შეღებვა.

SHERWING WILLIAMS: SW7006 Extra White 257-C1

ნაწრთობი მინის მოაჯირი

მეტალოპლასტმასის კარ-ფანჯარა

ლითონის მოაჯირი

ლითონის მილკვადრატის საჩრდილობელი

ტრავერტინის ქვით მოპირკეთება

ქვიშაცემენტის ხნსარით შელესვა,ფასადის
წყალგაუმტარი საღებავით შეღებვა.

SHERWING WILLIAMS: SW625 Lazy Gray 234-C2

ქვიშაცემენტის ხნსარით ფაქტურიანი (მიუნხენი)
შელესვა,ფასადის წყალგაუმტარი საღებავით
შეღებვა.

SHERWING WILLIAMS: SW6095 Toasty 200-C5

ქვიშაცემენტის ხნსარით ფაქტურიანი (მიუნხენი)
შელესვა,ფასადის წყალგაუმტარი საღებავით
შეღებვა.

SHERWING WILLIAMS: SW6095 Toasty 200-C5

ფასადი ღერძებში "ზ-ა"

K2 = 0.00 m2

ფასადი ღერძებშო "ზ-ა"

საკადასტრო საზღვარი

საკადასტრო საზღვარი

არსებული გზის გრუნტი

6.40 6.00 6.00 6.00 6.40 5.60

გ. მეგრელიშვილი

მ. მექვაბიშვილი

საპროექტო ობიექტის მისამართი

მასშტაბი

დირექტორი

გ. კოპაძე

გ. კოპაძე
შეასრულა

გ. მეგრელიშვილი

გ. მეგრელიშვილი

მრავალბინიანი
საცხოვრებელი სახლი

თარიღი

S.p.s. "malugi"

MALUGI

1:100

დამკვეთი

ფურც.
m.p.

ფორმატი

202451630

კონსტრუქტორი

A-3 #

სტადია

პრ. ავტორი

თბილისი, ფოცხვერაშვილის ქუჩა #16
ტელ: +995 5 71 973 000

Q ქ.თბილისში,
აეროდრომის დასახლება ,
ქუჩა IV.#5

(საკ:01.19.36.004.091)

S.p.s. "baustr-v"

19.04.18