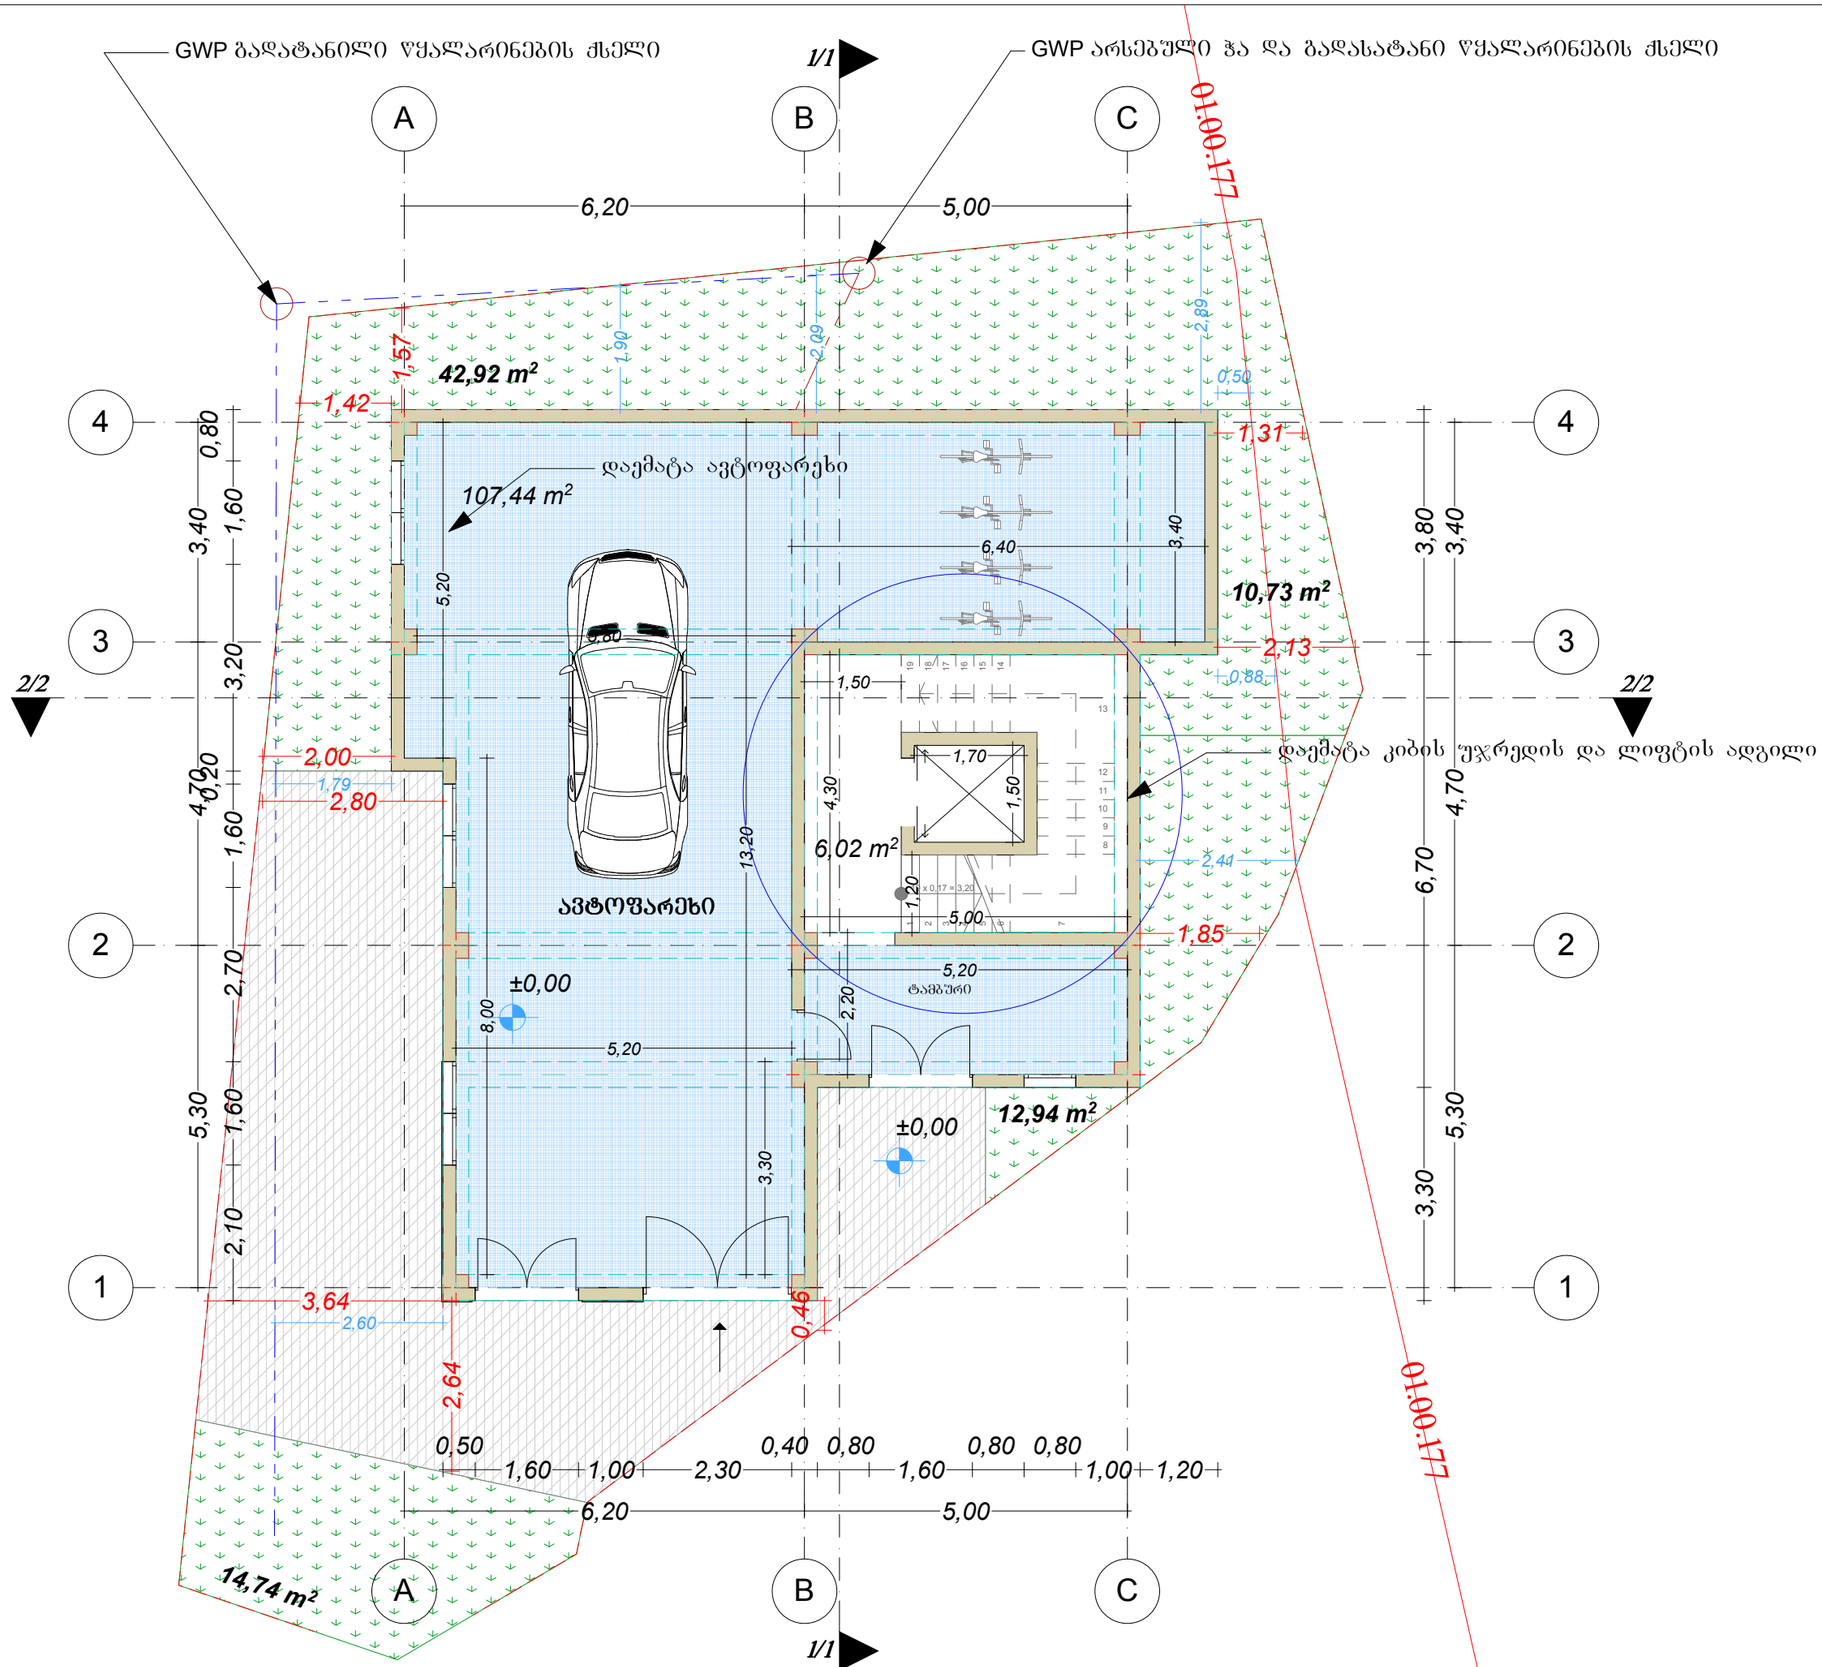

ფორმატი A-3	დაკვეთა №	თარიღი
		..... 2014 წ.

პირობითი ნიშნები

- საკადასტრო საზღვარი
- 1 — კონსტრუქციული ღერძი
- 1/1 — ჭრილის ხაზი
- 0.00 0.00 — არქიტექტურული ნიშნული

შენიშვნა

სართულის ფუნქციური დანიშნულებაა საფეხის ფართი

ავტოფარეხი

პროექტის სახელწოდება

მრავალფუნქციური კომპლექსი / შენობა

მისამართი

ქ. თბილისი ვარკეთილი 3, III მ/რ, დვალის ქ. №11-ის მიმდებარედ

დამკვეთი

შ.პ.ს. "იეს მუს"

საპროექტო ორგანიზაცია

L.T.D. "SOFTLINE ARCHITECTURE"

ს/ნ 404452276

თანამდებობა	გვარი	ხელმოწერა
დირექტორი	ლ. კიკნაძე	
კორექტ. პროექტის ავტორი	ს. ჯელიძე	

ნახაზი

ავტოფარეხის გეგმა

მასშტაბი	1:100	
სტადია	ფურცელი	ფურცლები
პროექტი		

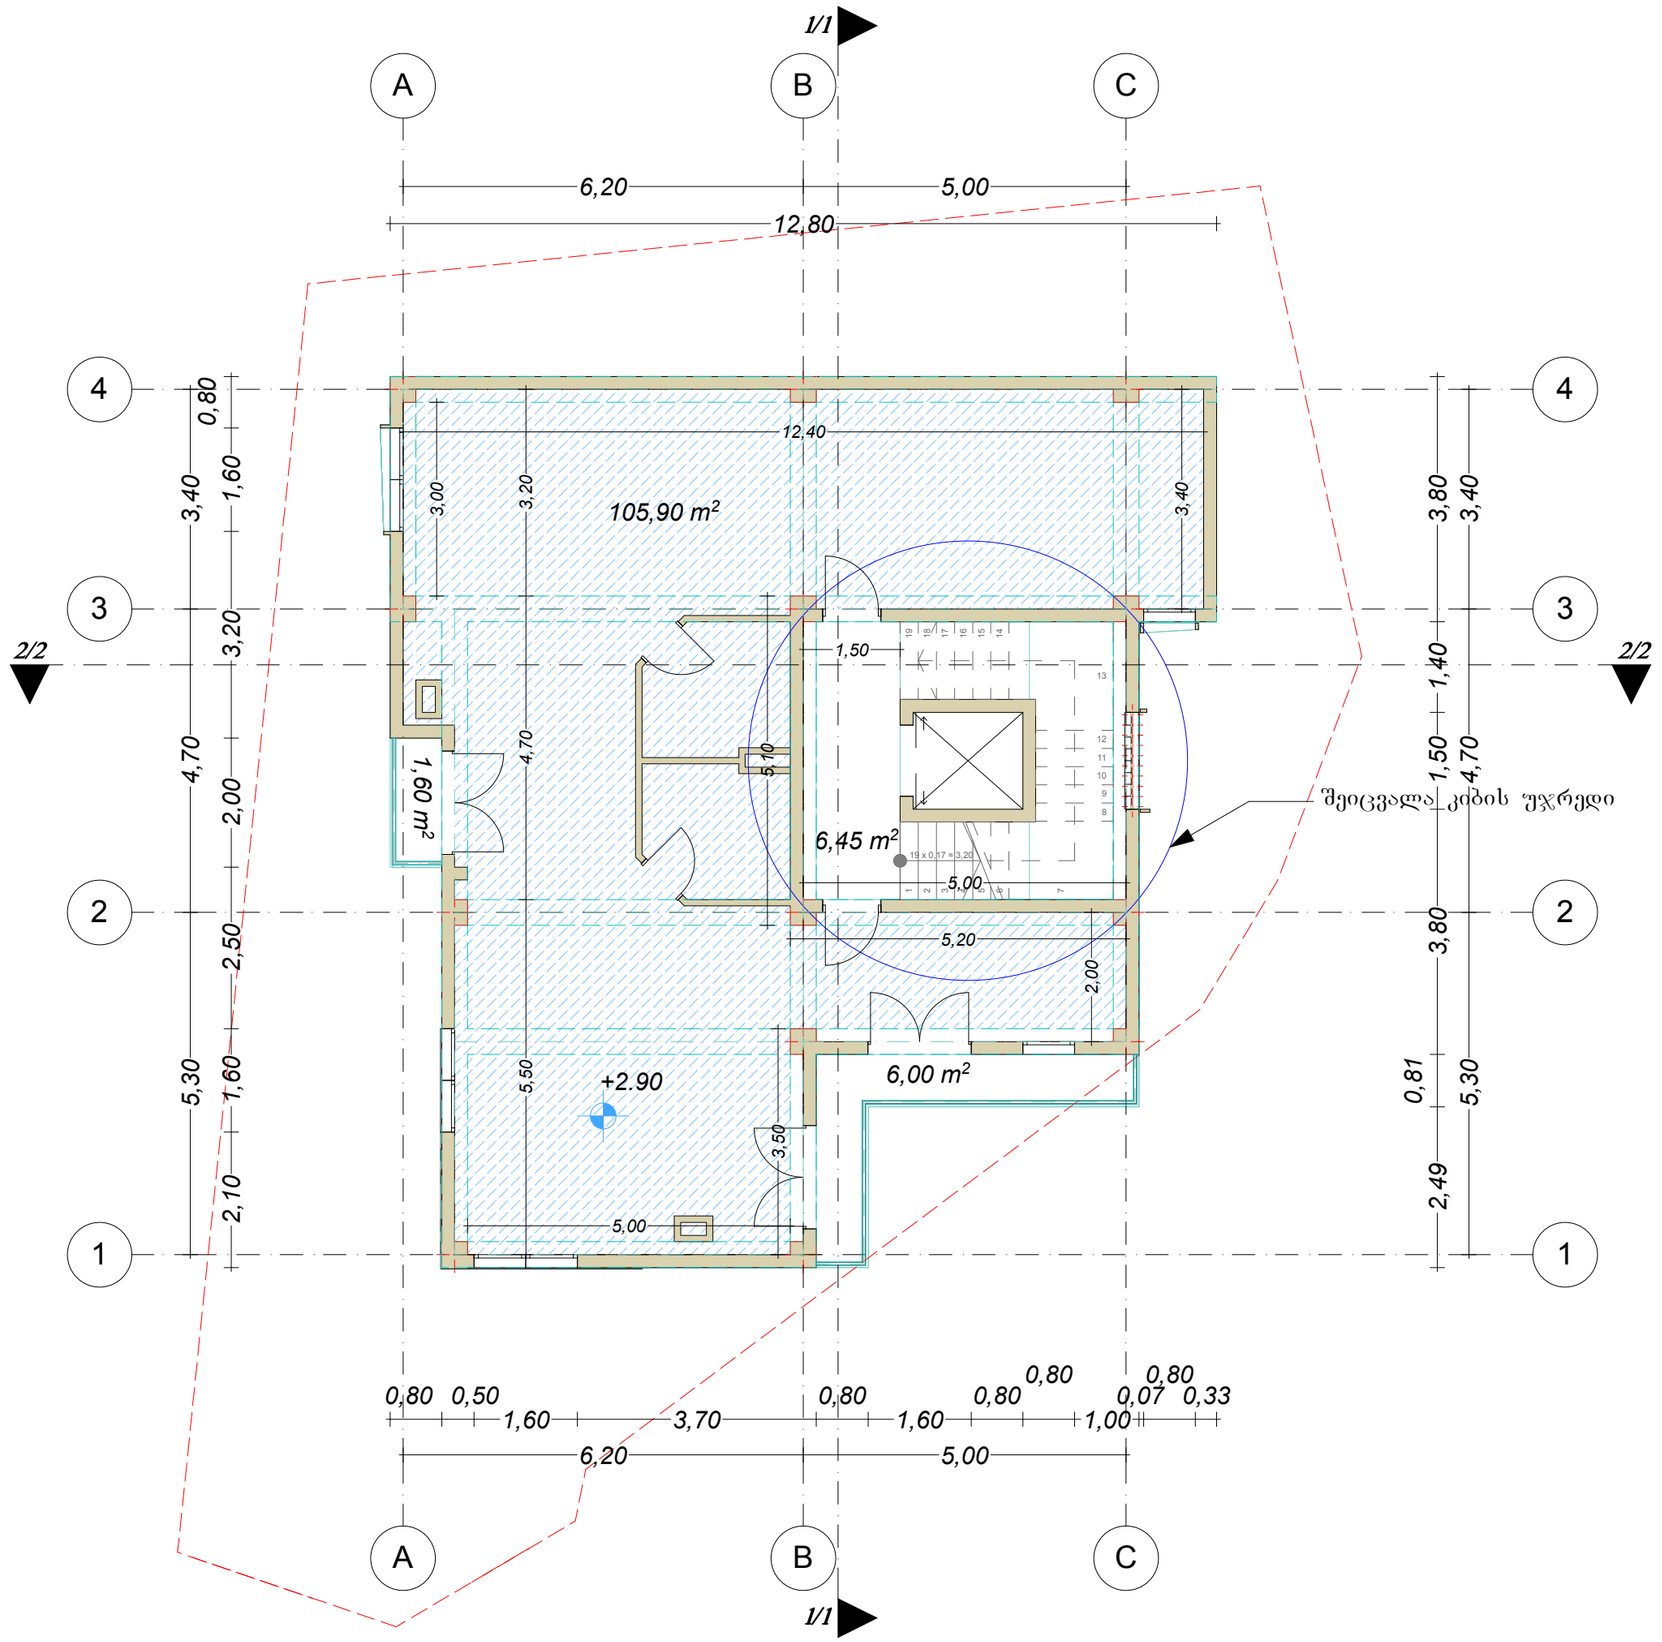

ფორმატი **A-3**

დაკვეთა №	თარიღი
	..... 2014 წ.

პირობითი ნიშნები

- საპროექტო საზღვარი
- 1 — კონსტრუქციული ღერძი
- 1/1 — ჭრილის ხაზი
- 0.00 — არქიტექტურული ნიშნული

შენიშვნა

სართულის ფუნქციური დანიშნულებაა საოფისე ფართი

ოფისი 1

პროექტის სახელწოდება

მრავალფუნქციური კომპლექსი / შენობა

მისამართი

ქ. თბილისი ვარკეთილი 3, III მ/რ, დვალის ქ. №11-ის მიმდებარედ

დამკვეთი

შ.პ.ს. "იეს მუს"

საპროექტო ორგანიზაცია

L.T.D. "SOFTLINE ARCHITECTURE"

ს/ნ 404452276

თანამდებობა	გვარი	ხელმოწერა
დირექტორი	ლ. კიკნაძე	
კორპ. პროექტის ავტორი	ს. ჯელიძე	

ნახაზი

I სართულის გეგმა

მასშტაბი	1:100	
სტადია	ფურცელი	ფურცლები
პროექტი		

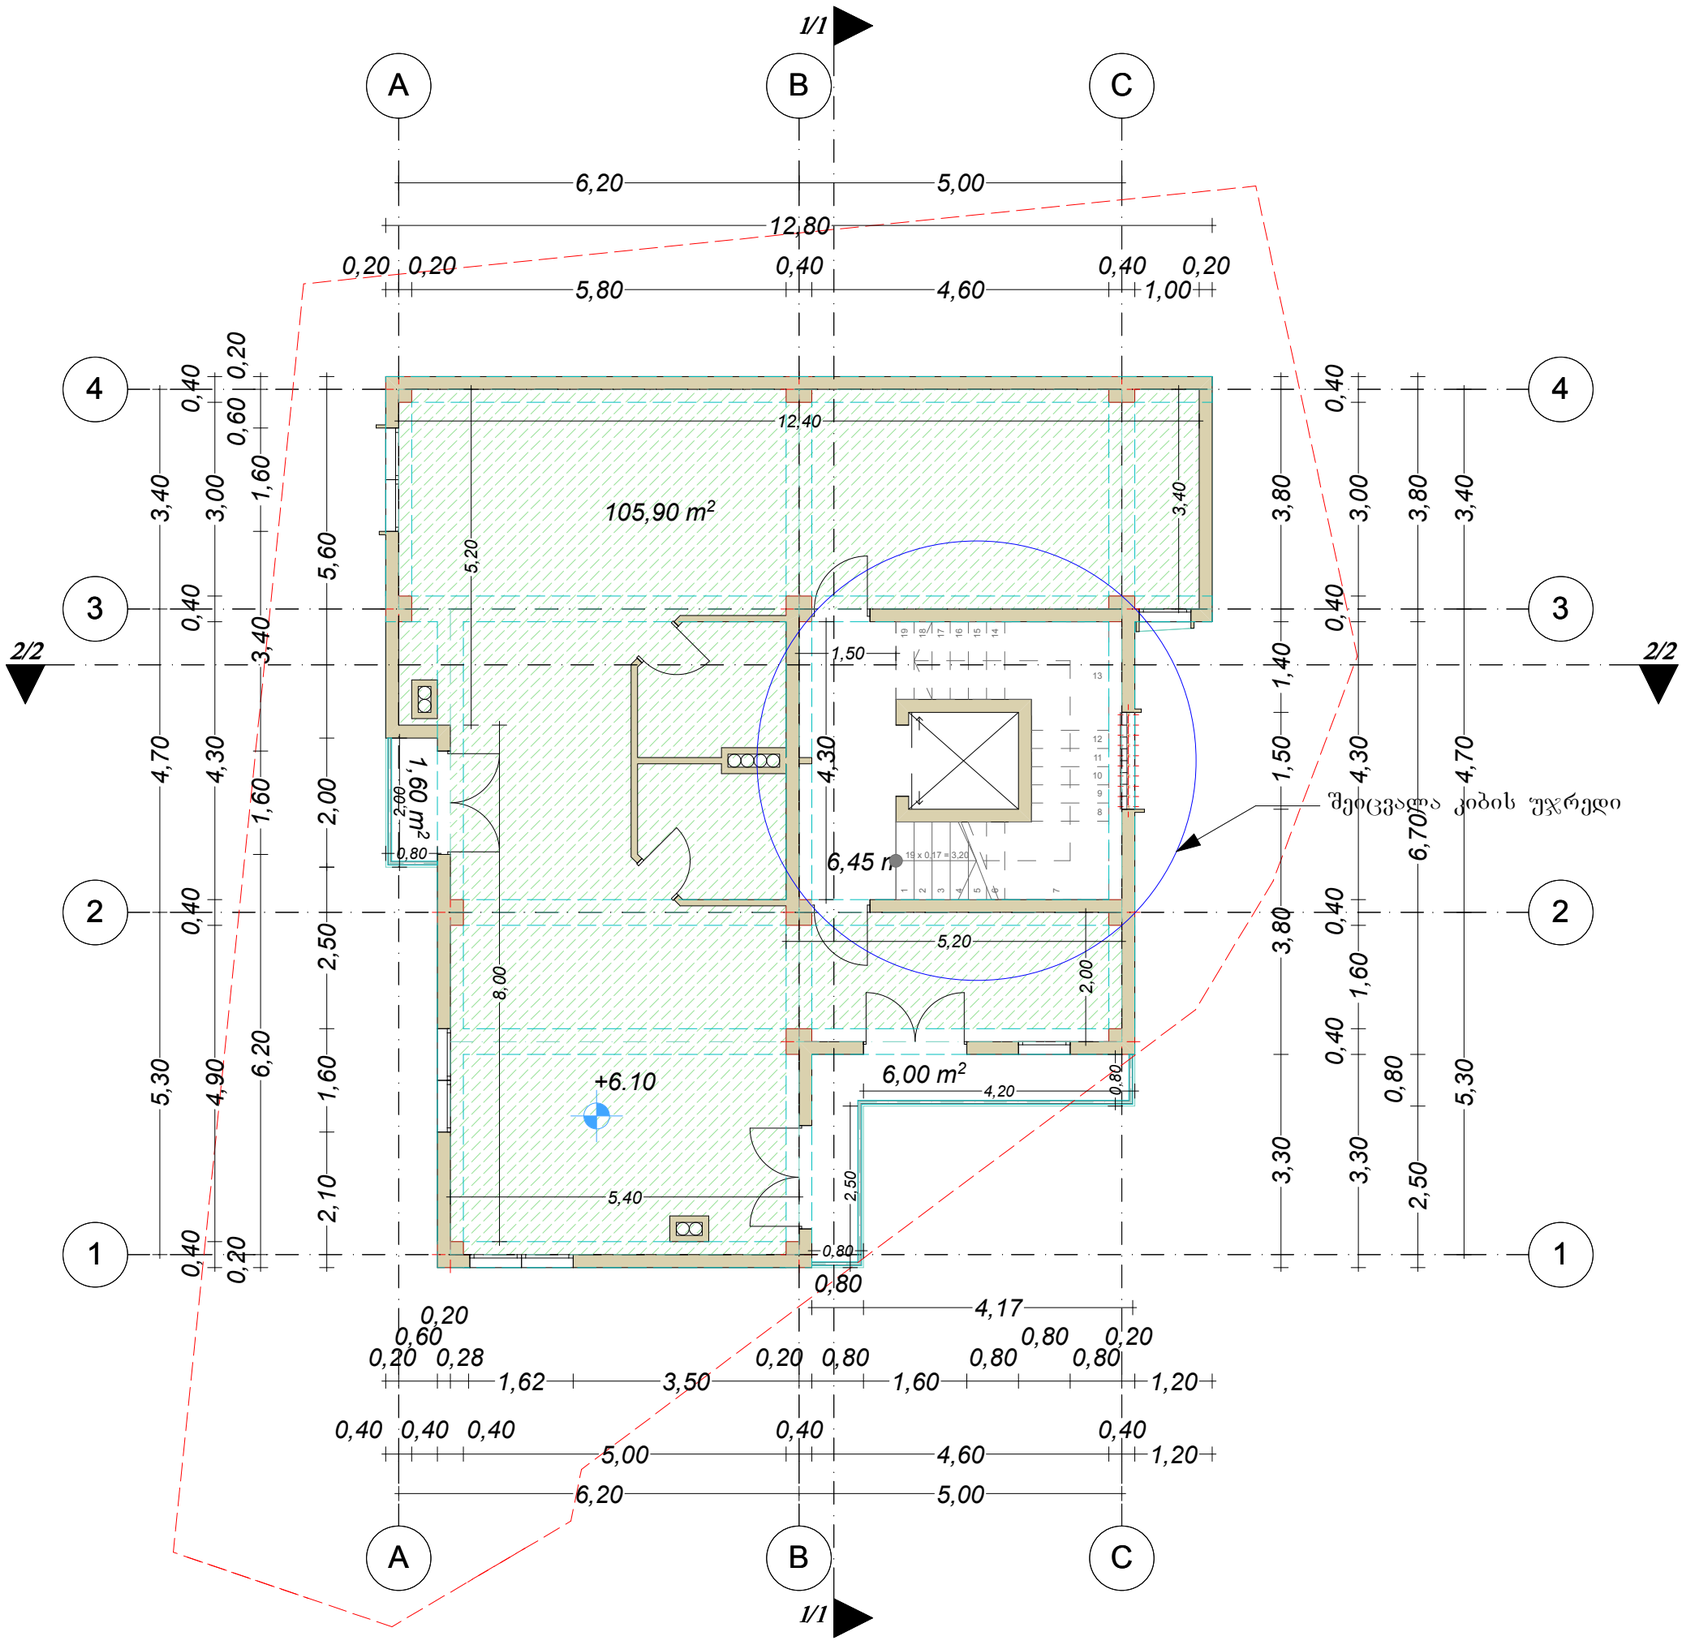

ფორმატი **A-3**

დაკვეთა №	თარიღი
	..... 2014 წ.

პირობითი ნიშნები

საკადასტრო საზღვარი

1 — კონსტრუქციული ღერძი

1/1 — ჭრილის ხაზი

0.00 0.00 — არქიტექტურული ნიშნული

შენიშვნა

სართულის ფუნქციური დანიშნულებაა საოფისე ფართი

ოფისი 2

პროექტის სახელწოდება

მრავალფუნქციური კომპლექსი / შენობა

მისამართი

ქ. თბილისი ვარკეთილი 3, III მ/რ, დვალის ქ. №11-ის მიმდებარედ

დამკვეთი

შ.პ.ს. "იეს მუს"

საპროექტო ორგანიზაცია

L.T.D. "SOFTLINE ARCHITECTURE"

ს/ნ 404452276

თანამდებობა	გვარი	ხელმოწერა
დირექტორი	ლ. კიკნაძე	
პროექტ. პროექტის ავტორი	ს. ჯელიძე	

ნახაზი

II სართულის გეგმა

მასშტაბი	1:100	
სტადია	ფურცელი	ფურცლები
პროექტი		

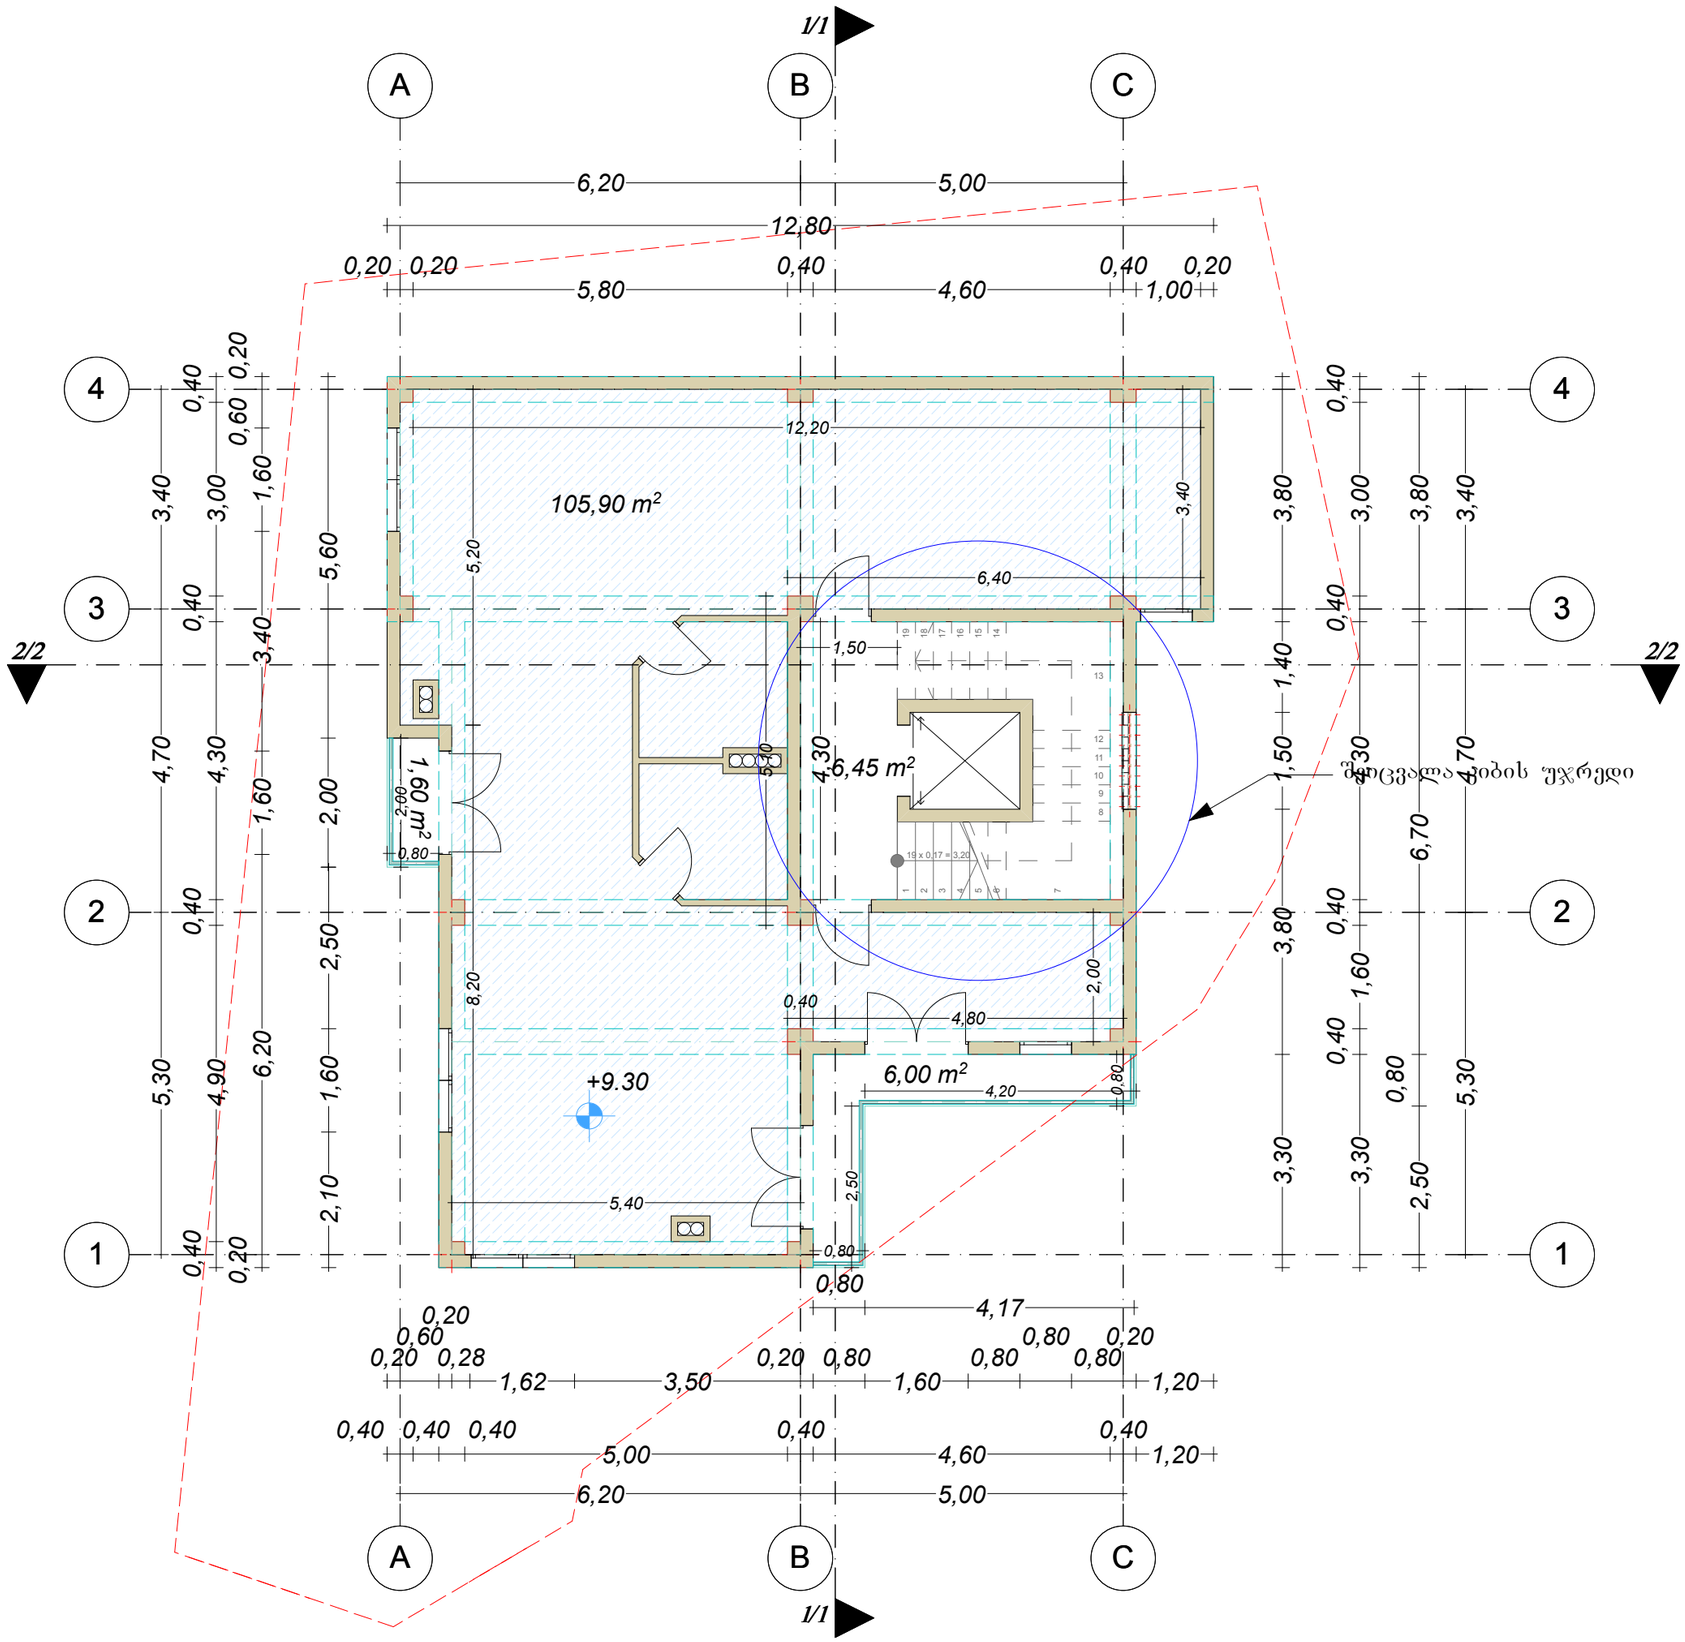

ფორმატი A-3	დაკვეთა №	თარიღი ..... 2014 წ.

პირობითი ნიშნები

- საკადასტრო საზღვარი
- 1 — კონსტრუქციული ღერძი
- 1/1 — ჭრილის ხაზი
- 0.00 0.00 — არქიტექტურული ნიშნული

შენიშვნა

სართულის ფუნქციური დანიშნულებაა საოფისე ფართი

ოფისი 3

პროექტის სახელწოდება

მრავალფუნქციური კომპლექსი / შენობა

მისამართი

ქ. თბილისი ვარკეთილი 3, III მ/რ, დვალის ქ. №11-ის მიმდებარედ

დამკვეთი

შ.პ.ს. "იეს მუს"

საპროექტო ორგანიზაცია

L.T.D. "SOFTLINE ARCHITECTURE"

ს/ნ 404452276

თანამდებობა	გვარი	ხელმოწერა
დირექტორი	ლ. კიკნაძე	
პროექტ. პროექტის ავტორი	ს. ჯელიძე	

ნახაზი

III სართულის გეგმა

მასშტაბი	1:100	
სტადია	ფურცელი	ფურცლები
პროექტი		

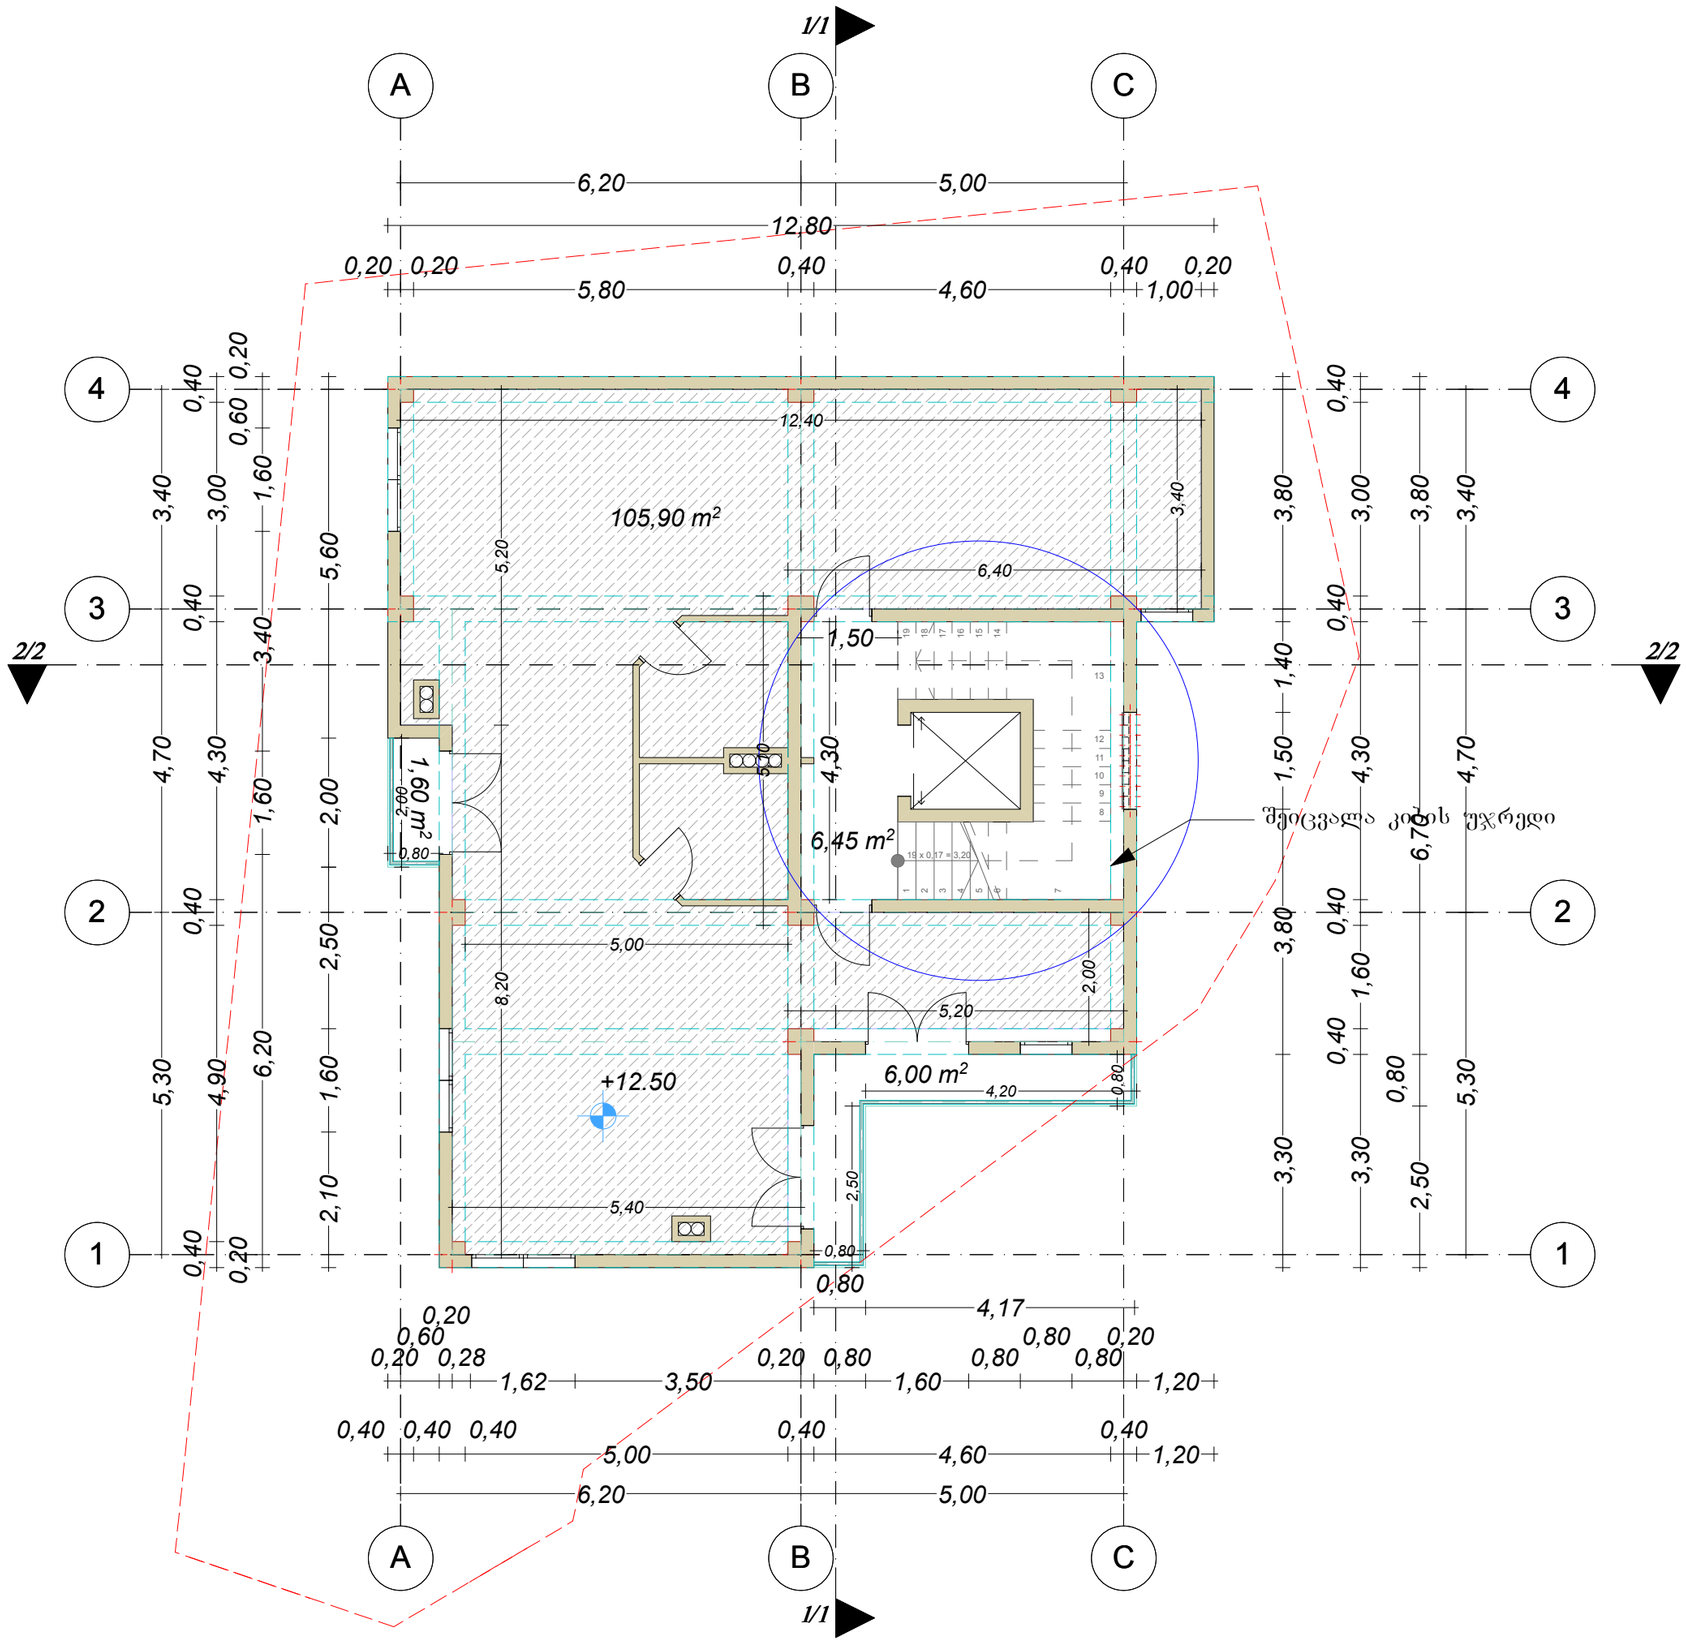

ფორმატი A-3	დაკვეთა №	თარიღი ..... 2014 წ.

პირობითი ნიშნები

- საპროექტო საზღვარი
- 1 — კონსტრუქციული ღერძი
- 1/1 — ჭრილის ხაზი
- 0.00 / 0.00 — არქიტექტურული ნიშნული

შენიშვნა

სართულის ფუნქციური დანიშნულებაა საოფისე ფართი

ოფისი 4

პროექტის სახელწოდება

მრავალფუნქციური კომპლექსი / შენობა

მისამართი

ქ. თბილისი ვარკეთილი 3, III მ/რ, ფვალის ქ. №11-ის მიმდებარედ

დამკვეთი

შ.პ.ს. "იეს მუს"

საპროექტო ორგანიზაცია

L.T.D. "SOFTLINE ARCHITECTURE"

ს/ნ 404452276

თანამდებობა	გვარი	ხელმოწერა
დირექტორი	ლ. კიკნაძე	
კორექტ. პროექტის ავტორი	ს. ჯელიძე	

ნახაზი

IV სართულის გეგმა

მასშტაბი	1:100	
სტადია	ფურცელი	ფურცლები
პროექტი		

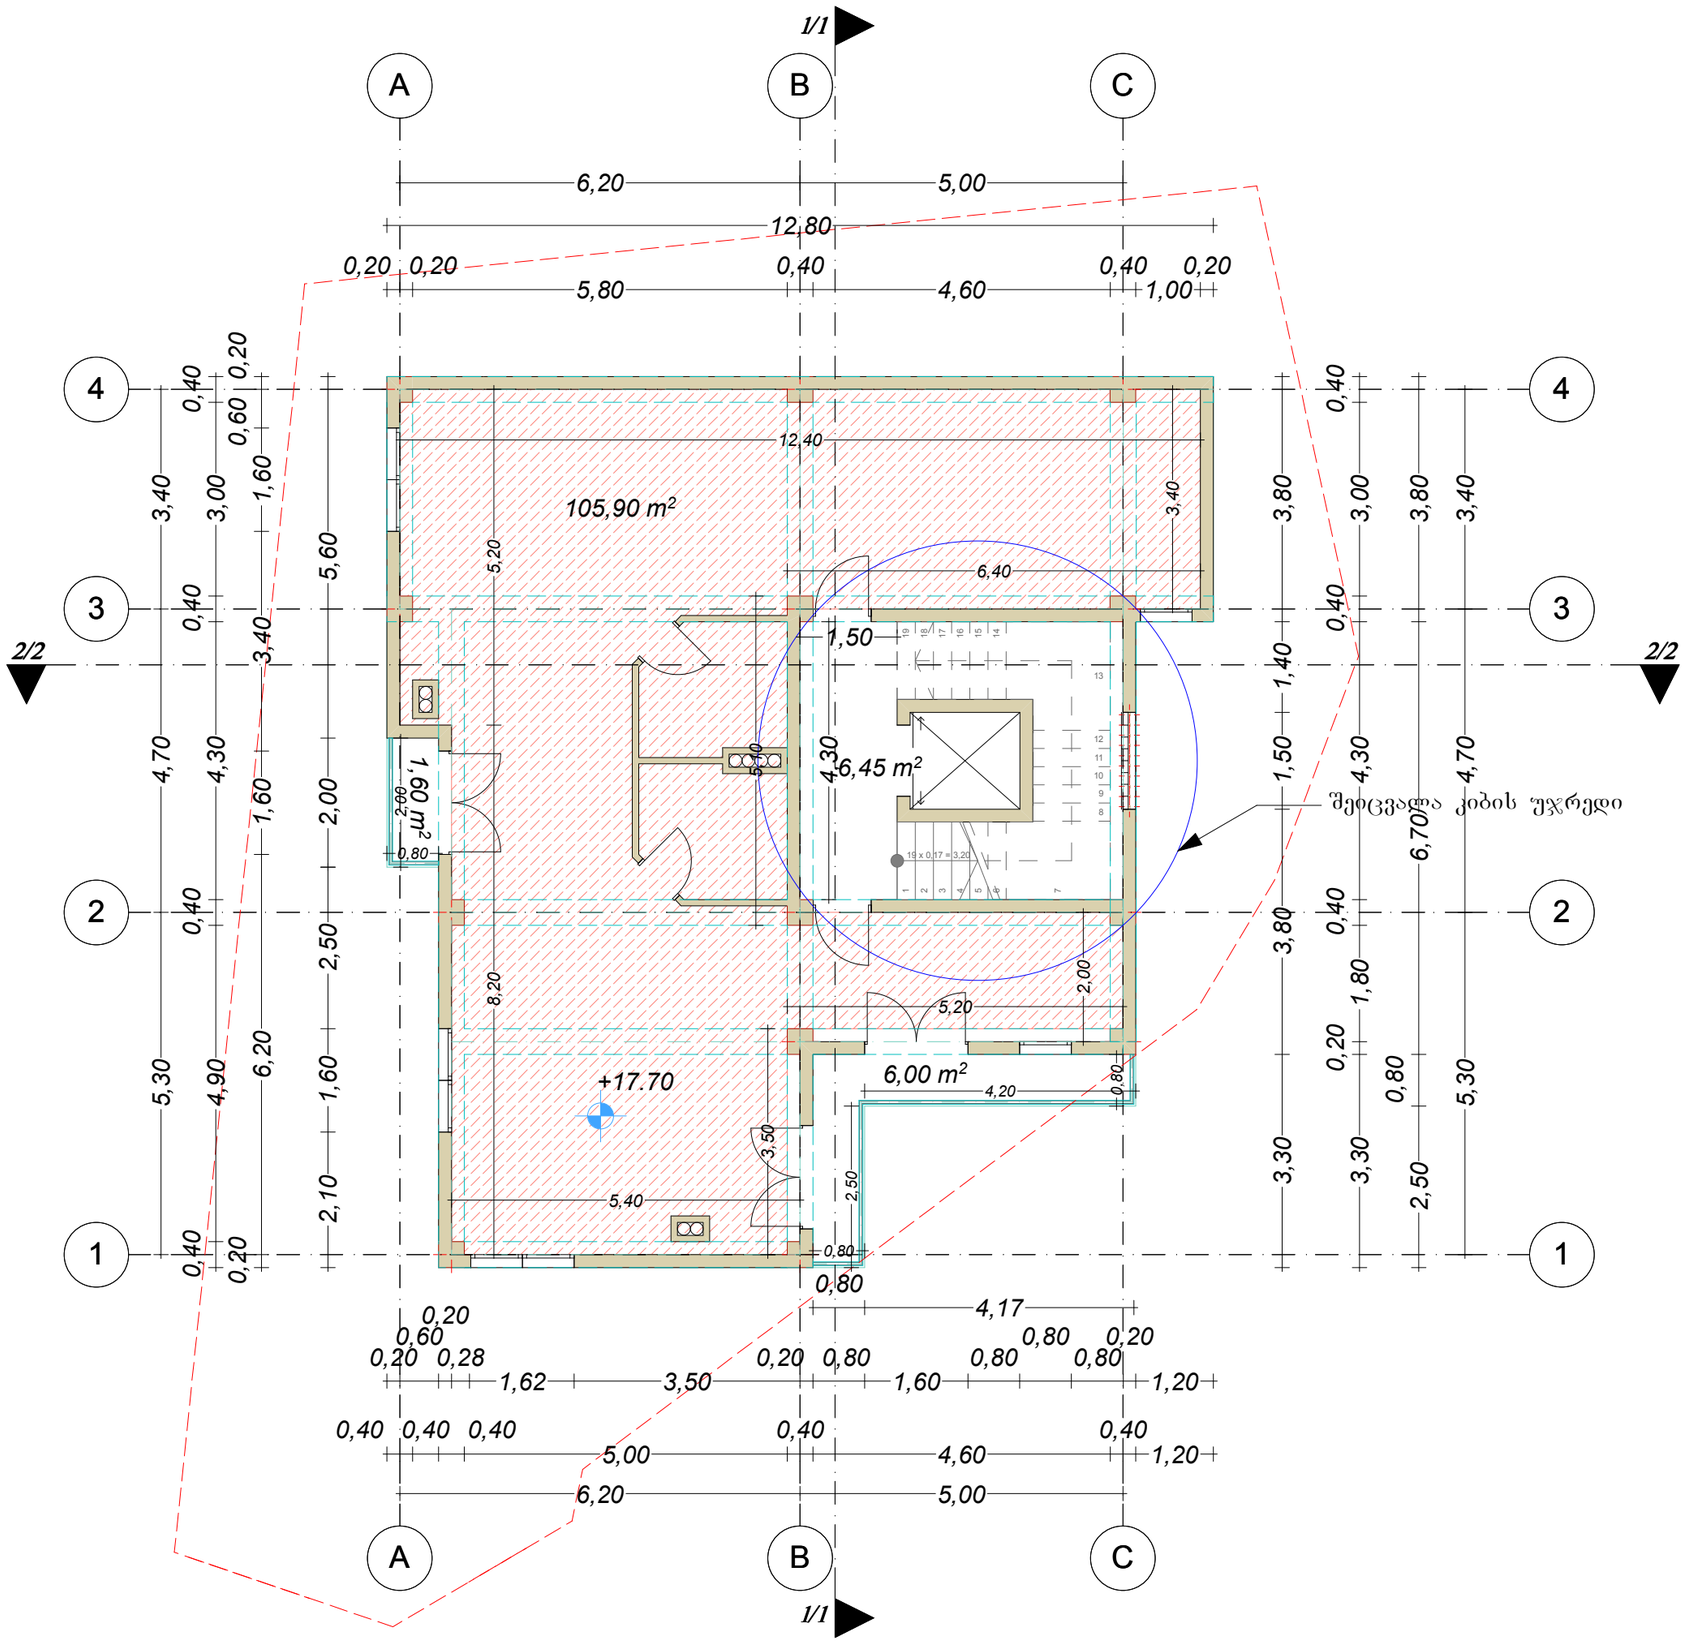

ფორმატი A-3	დაკვეთა №	თარიღი ..... 2014 წ.

პირობითი ნიშნები

- საკადასტრო საზღვარი
- 1 — კონსტრუქციული ღერძი
- 1/1 — ჭრილის ხაზი
- 0.00 0.00 — არქიტექტურული ნიშნული

შენიშვნა

სართულის ფუნქციური დანიშნულებაა საოფისე ფართი

ოფისი 5

პროექტის სახელწოდება

მრავალფუნქციური კომპლექსი / შენობა

მისამართი

ქ. თბილისი ვარკეთილი 3, III მ/რ, დვალის ქ. №11-ის მიმდებარედ

დამკვეთი

შ.პ.ს. "იეს მუს"

საპროექტო ორგანიზაცია

L.T.D. "SOFTLINE ARCHITECTURE"

ს/ნ 404452276

თანამდებობა	გვარი	ხელმოწერა
დირექტორი	ლ. კიკნაძე	
კორექტ. პროექტის ავტორი	ს. ჯელიძე	

ნახაზი

V სართულის გეგმა

მასშტაბი	1:100	
სტადია	ფურცელი	ფურცლები
პროექტი		

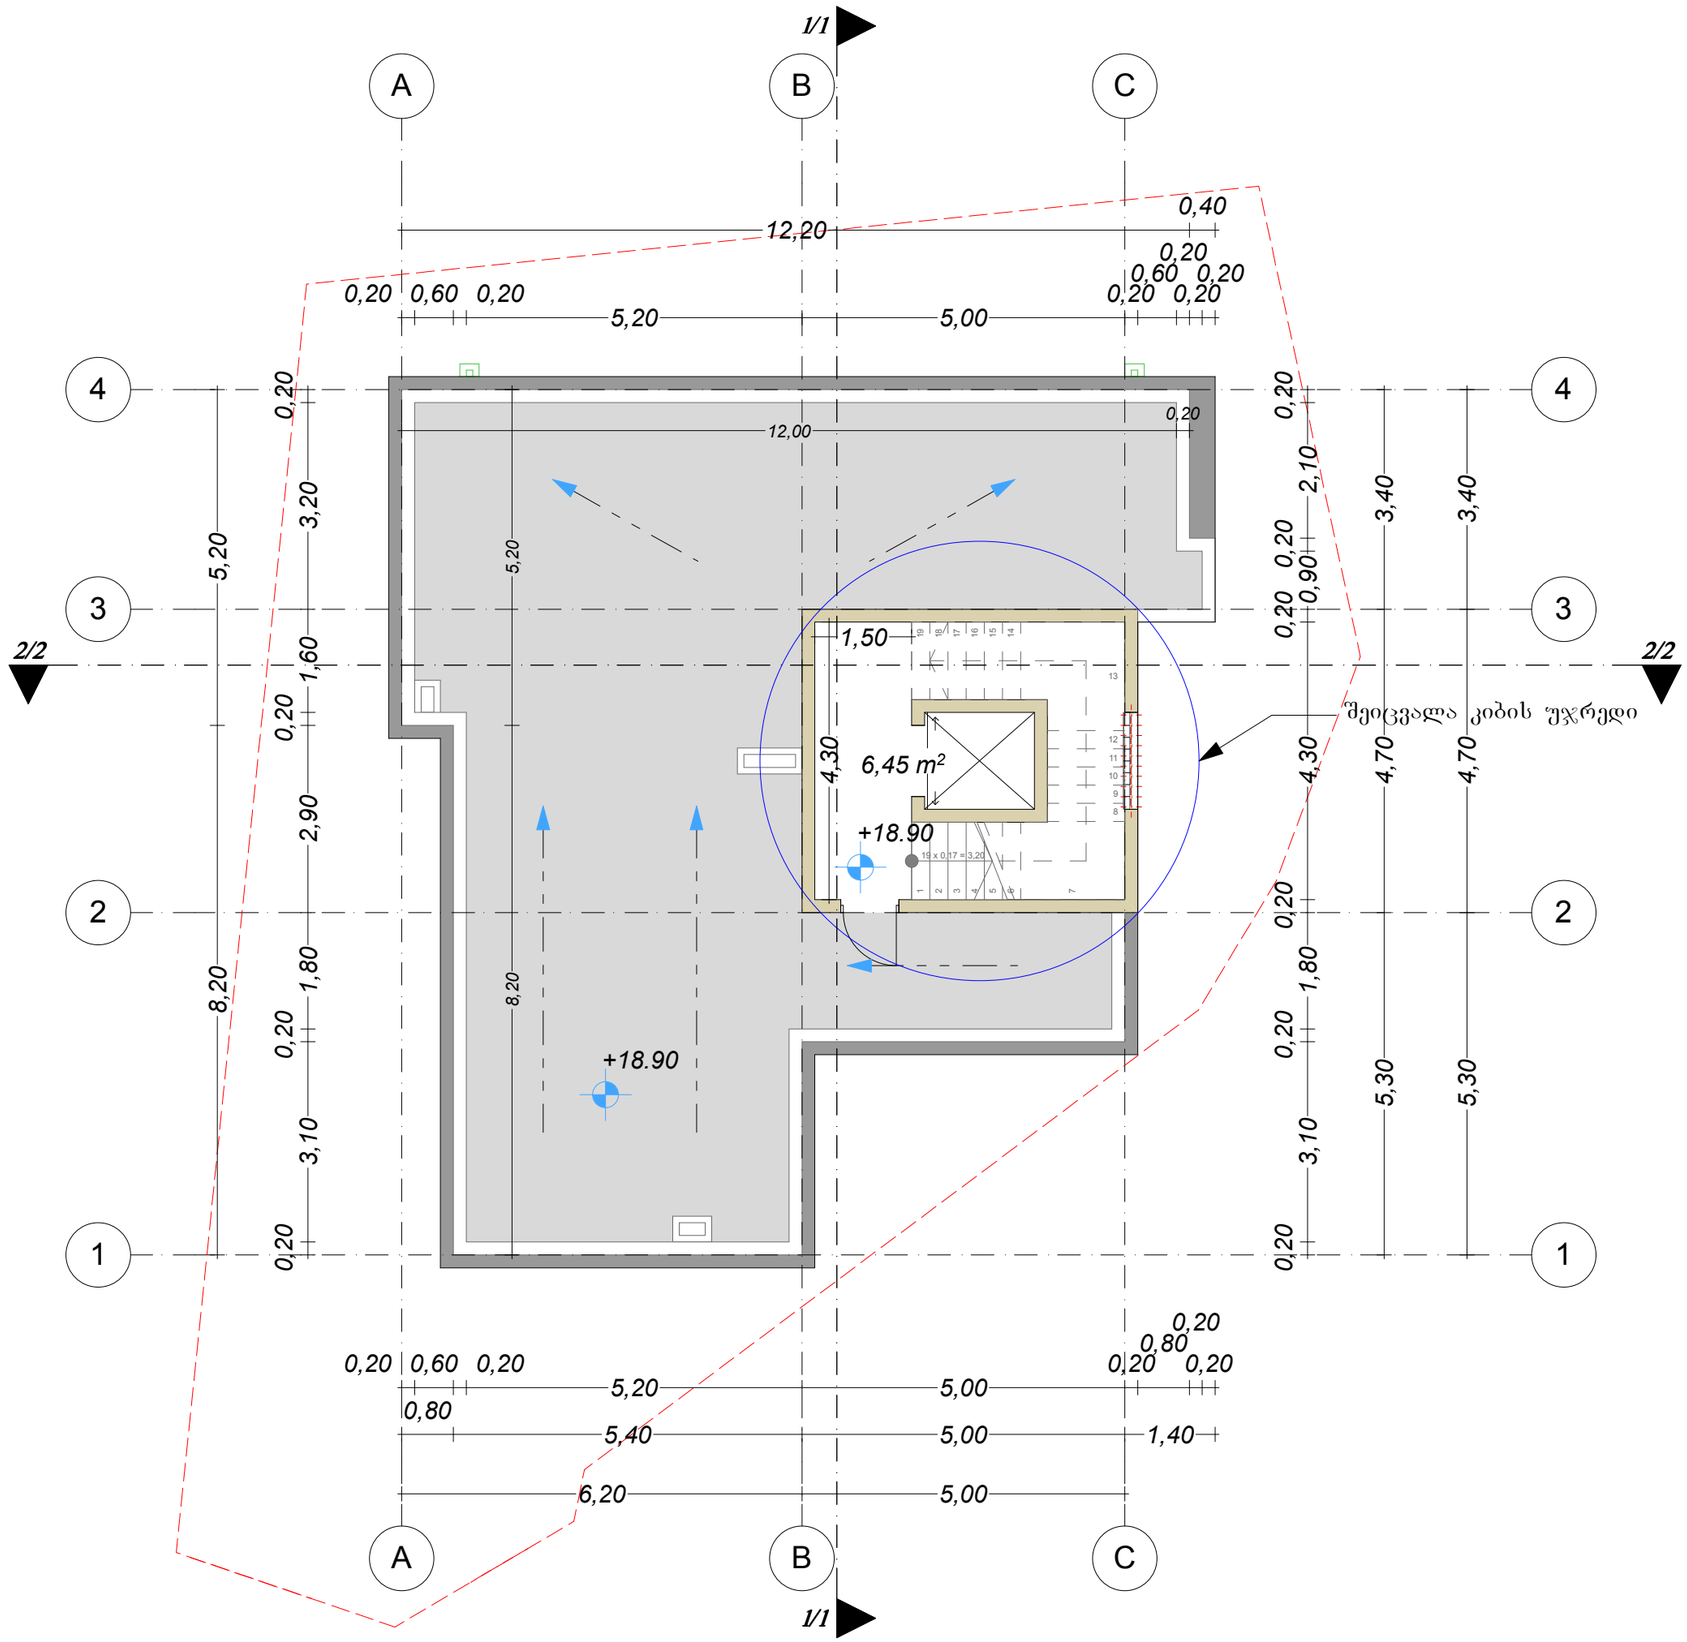

ფორმატი A-3	დაკვეთა №	თარიღი
		..... 2014 წ.

პირობითი ნიშნები

- საკადასტრო საზღვარი
- 1 — კონსტრუქციული ღერძი
- 1/1 — ჭრილის ხაზი
- 0.00 / 0.00 — არქიტექტურული ნიშნული

შენიშვნა

პროექტის სახელწოდება

მრავალფუნქციური კომპლექსი / შენობა

მისამართი

ქ. თბილისი ვარკეთილი 3, III მ/რ, დვალის ქ. №11-ის მიმდებარედ

დამკვეთი

შ.პ.ს. "იეს მუს"

საპროექტო ორგანიზაცია

L.T.D. "SOFTLINE ARCHITECTURE"

ს/ნ 404452276

თანამდებობა	გვარი	ხელმოწერა
დირექტორი	ლ. კიკნაძე	
პროექტ. პროექტის ავტორი	ს. ჯელიძე	

ნახაზი

ტექნიკური სართულის გეგმა

მასშტაბი	1:100	
სტადია	შურცელი	შურცლები
პროექტი		

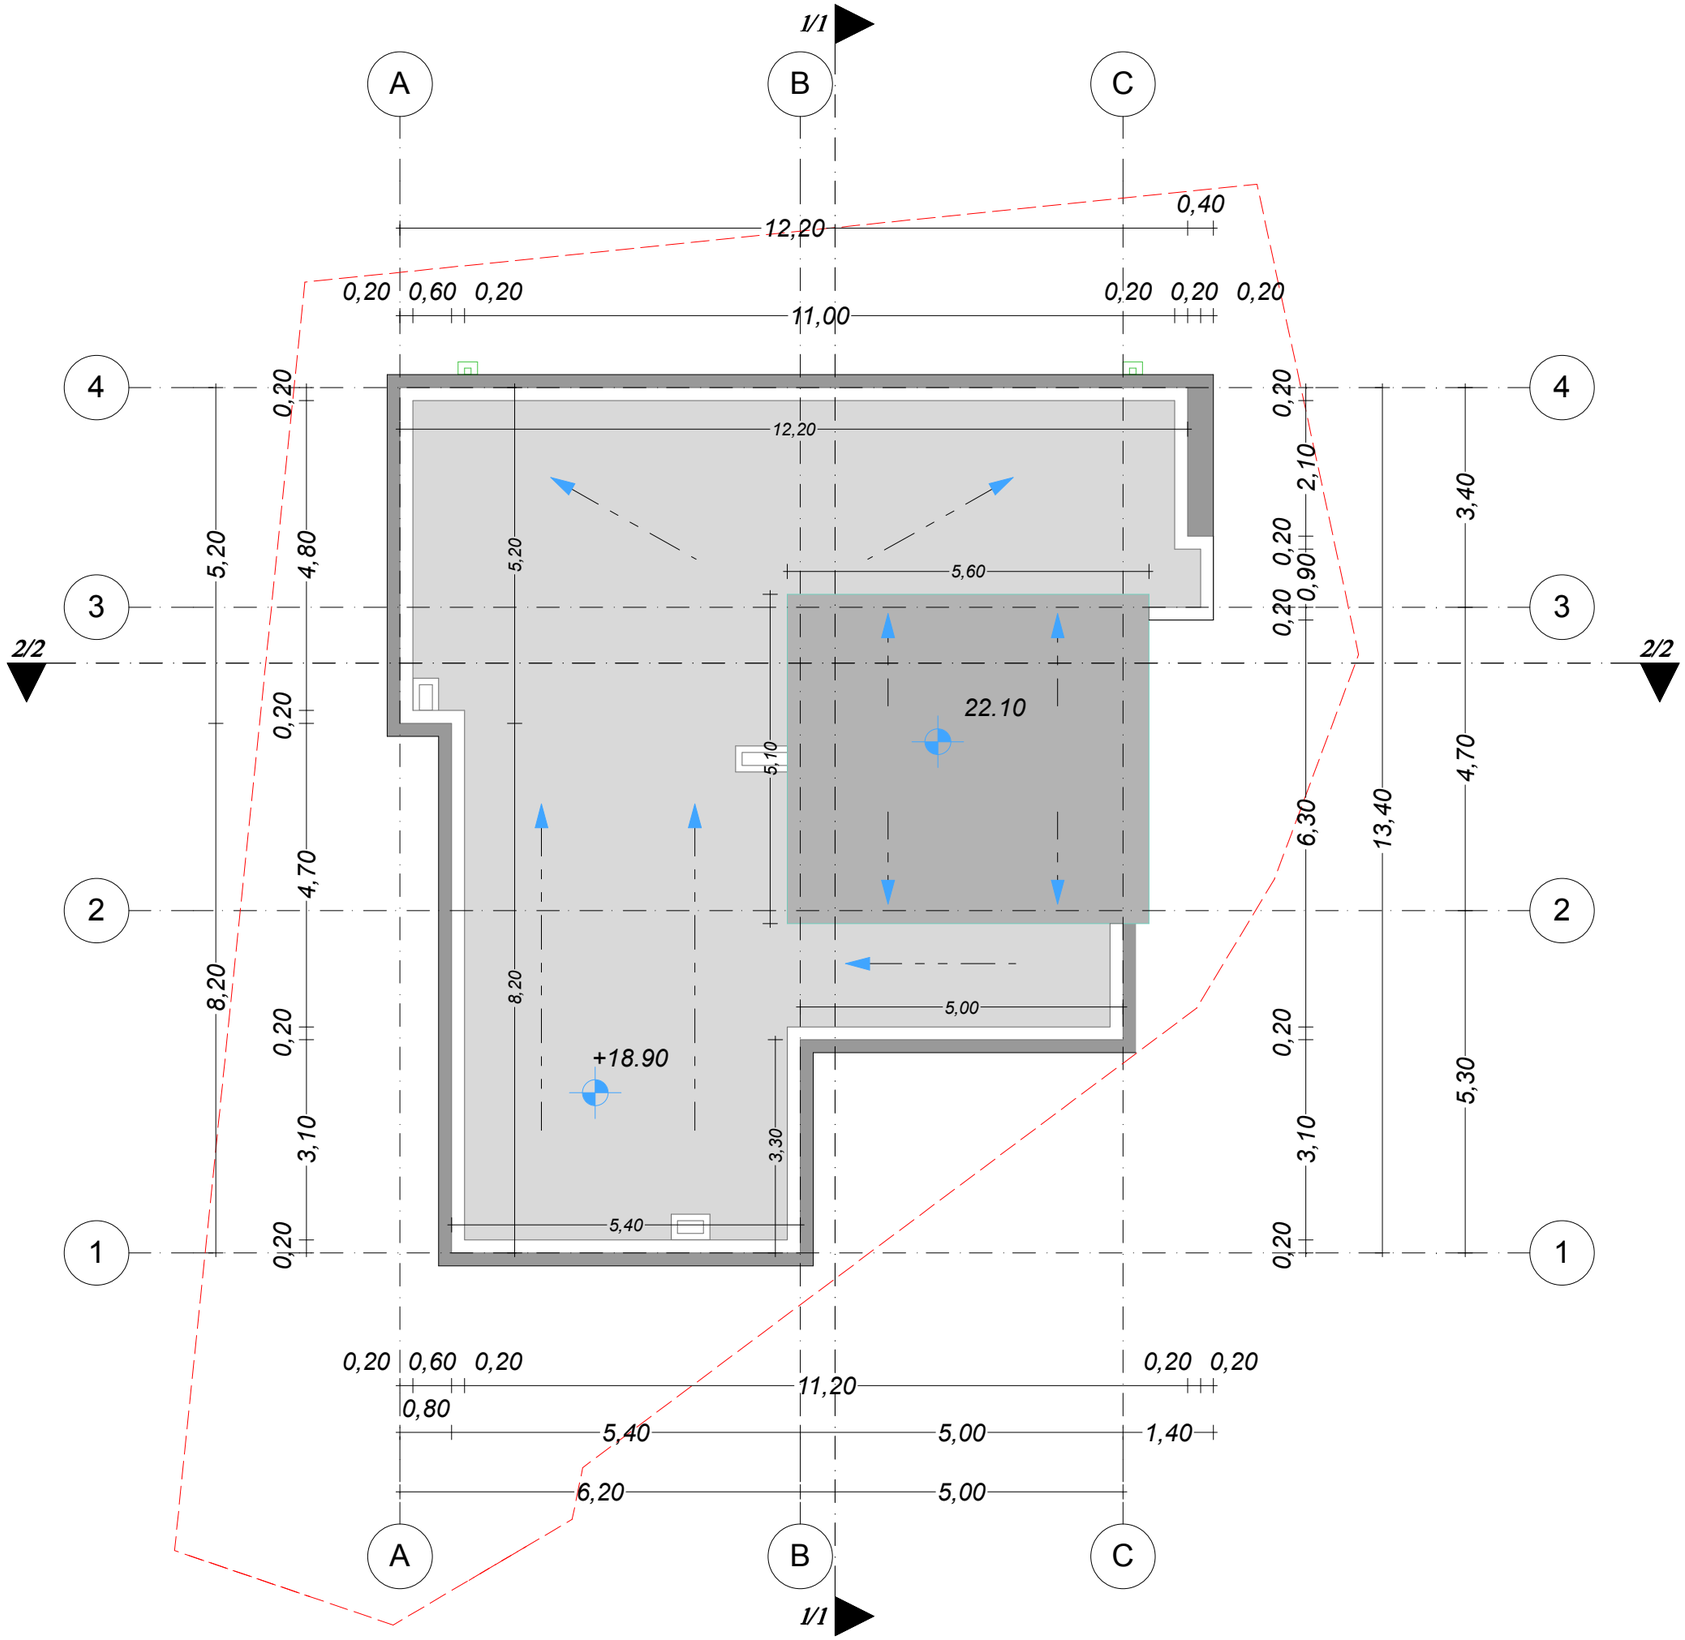

ფორმატი **A-3**

დაკვეთა №	თარიღი
	..... 2014 წ.

პირობითი ნიშნები

- საკადასტრო საზღვარი
- 1 — კონსტრუქციული ღერძი
- 1/1 — ჭრილის ხაზი
- 0.00 / 0.00 — არქიტექტურული ნიშნული

შენიშვნა

პროექტის სახელწოდება

მრავალფუნქციური კომპლექსი / შენობა

მისამართი

ქ. თბილისი ვარკეთილი 3, III მკრ, დვალის ქ. №11-ის მიმდებარედ

დამკვეთი

შ.პ.ს. "იეს მუს"

საპროექტო ორგანიზაცია

L.T.D. "SOFTLINE ARCHITECTURE"

ს/ნ 404452276

თანამდებობა	გვარი	ხელმოწერა
დირექტორი	ლ. კიკნაძე	
კორექტ. პროექტის ავტორი	ს. ჯელიძე	

ნახაზი

სახურავის გეგმა

მასშტაბი	1:100	
სტადია	ფურცელი	ფურცლები
პროექტი		