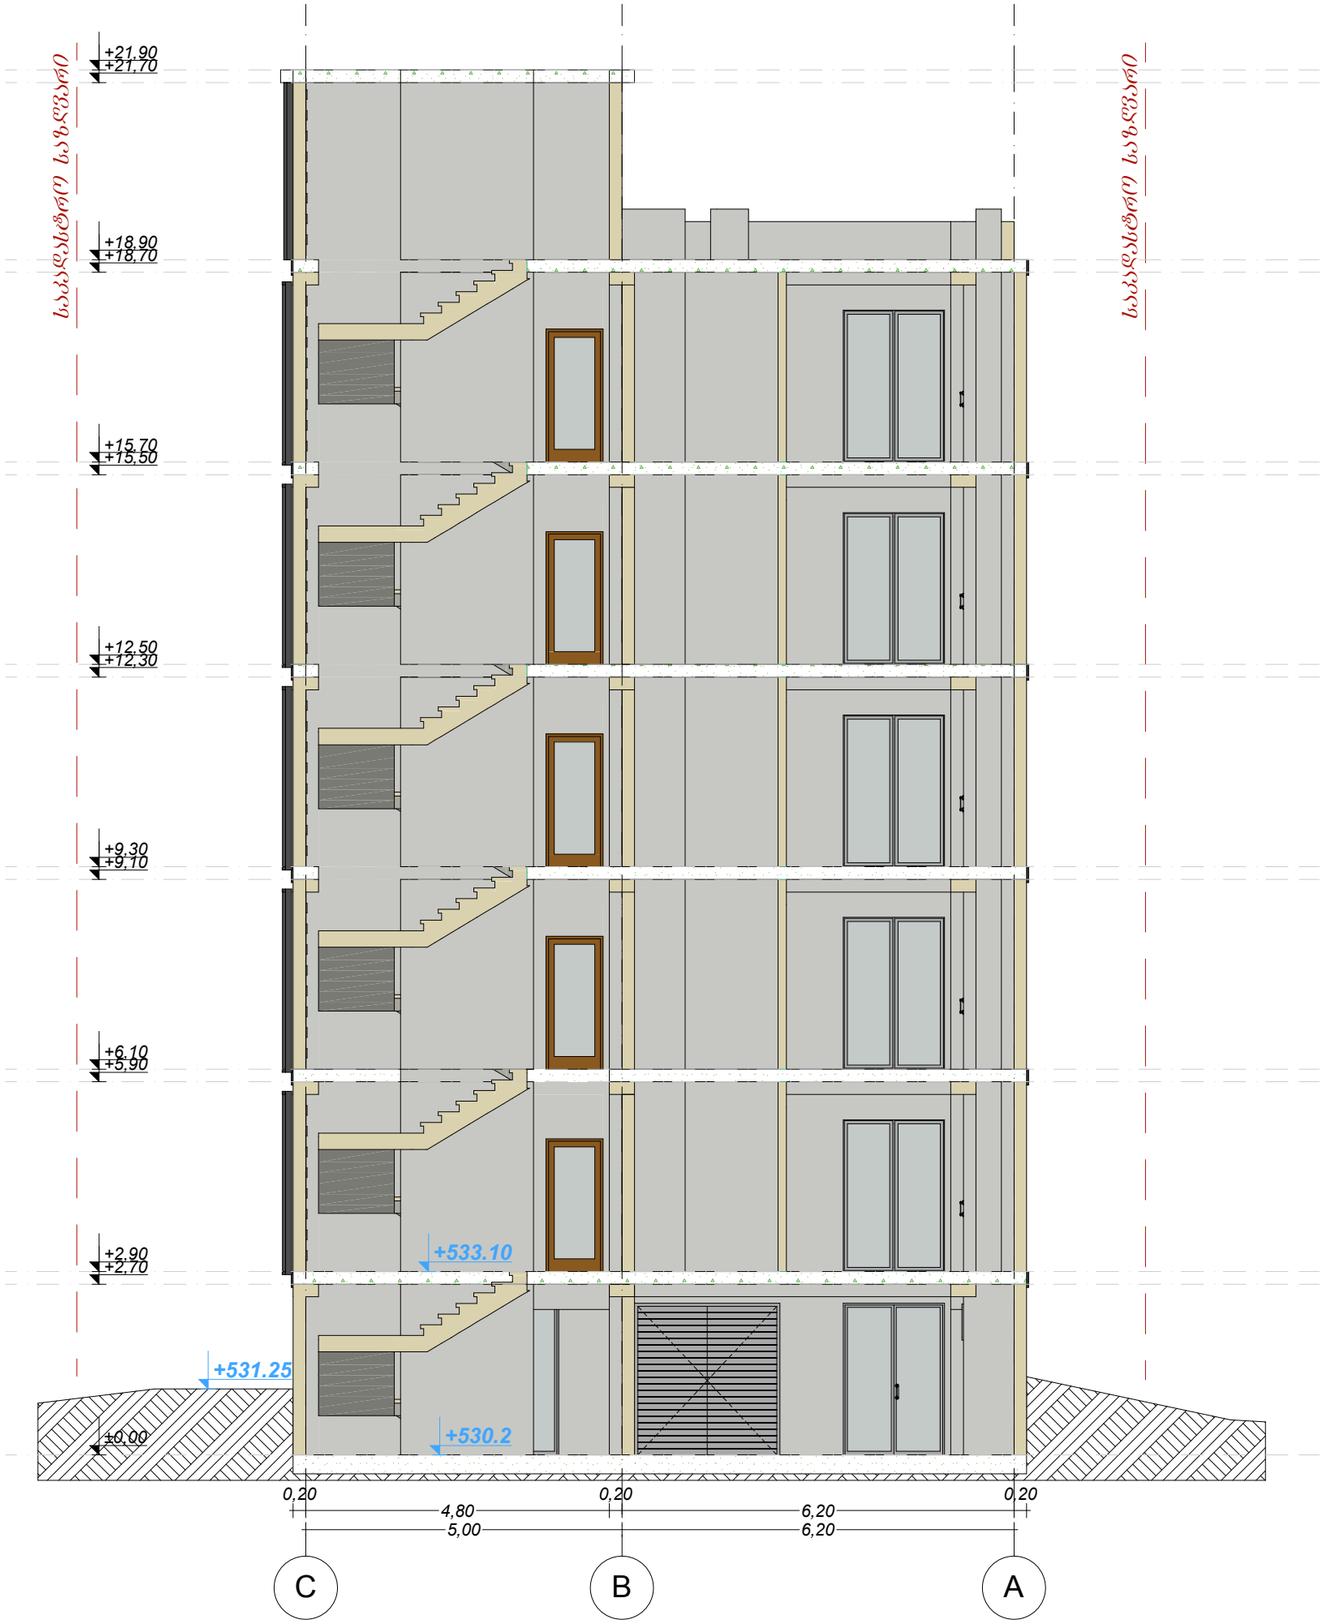

ფორმატი **A-3**

დაკვეთა №	თარიღი
	..... 2014 წ.

პირობითი ნიშნები

- საპროექტო საზღვარი
- 1 — კონსტრუქციული ღერძი
- 1/1 — ჭრილის ხაზი
- ±0.00 / 0.00 — არქიტექტურული ნიშნული

შენიშვნა

პროექტის სახელწოდება

მრავალფუნქციური კომპლექსი / შენობა

მისამართი

ქ. თბილისი ვარკეთილი 3, III მ/რ, დვალის ქ. №11-ის მიმდებარედ

დამკვეთი

შ.პ.ს. "იეს მუს"

საპროექტო ორგანიზაცია

L.T.D. "SOFTLINE ARCHITECTURE"

ს/ნ 404452276

თანამდებობა	გვარი	ხელმოწერა
დირექტორი	ლ. კიკნაძე	
პროექტ. პროექტის ავტორი	ს. ჰელიძე	

ნახაზი

ჭრილი 2/2

მასშტაბი	1:100	
სტადია	შუალედური	შუალედები
პროექტი		

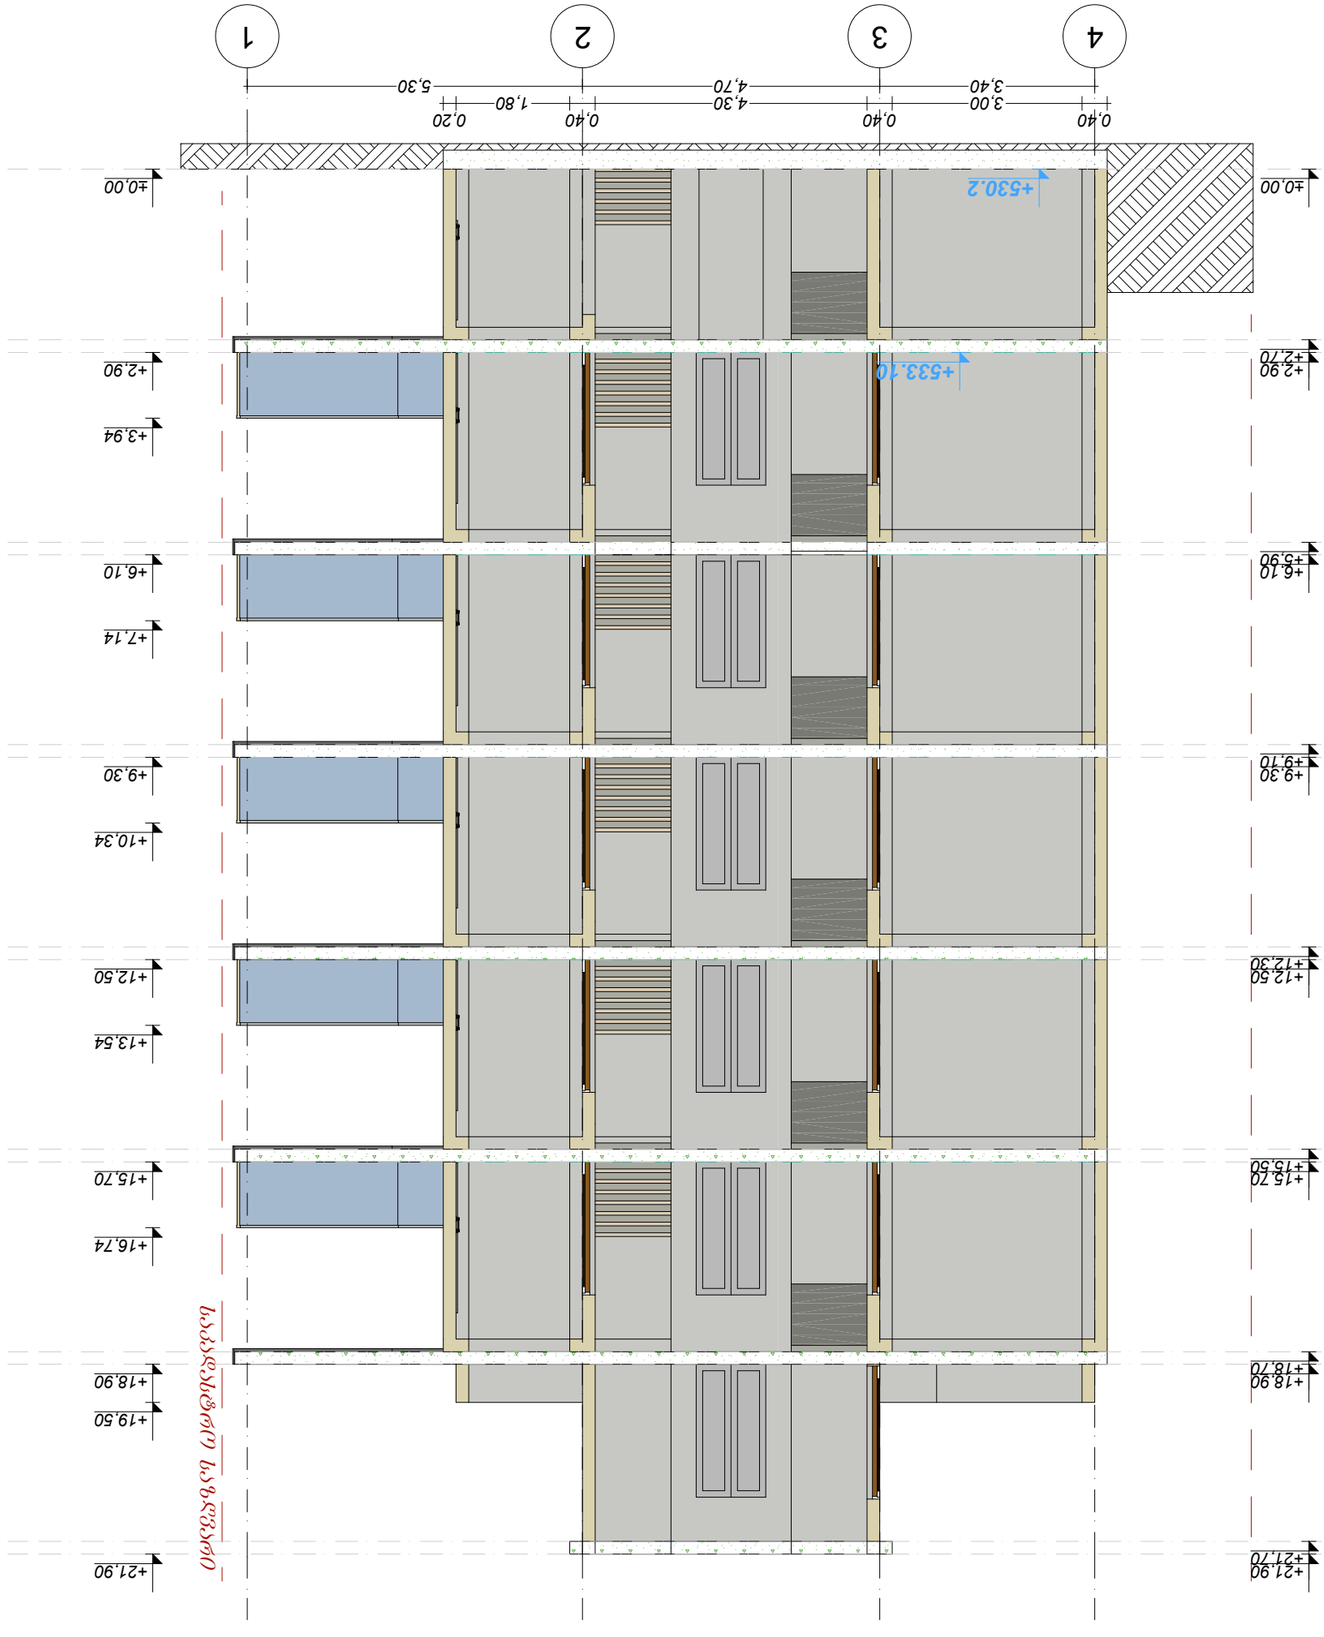

4 3 2 1

0.00

±0,00

+2,70 +2,90

+5,90 +6,10

+9,10 +9,30

+12,30 +12,50

+15,50 +15,70

+18,70 +18,90

+21,70 +21,90

±0,00

+2,90

+3,94

+6,10

+7,14

+9,30

+10,34

+12,50

+13,54

+15,70

+16,74

+18,90

+19,50

+21,90

+533.10
+530.2

3,40 4,70 5,30

0,40

3,00

0,40

4,30

0,40

1,80

0,20

0.00

მისამართი
პროექტის სახელწოდება

ჭრილის ხაზი

1

არქიტექტურული ნიშნული

კონსტრუქციული ღერძი

საკადასტრო საზღვარი

დაკვეთა #
პირობითი ნიშნები
ფორმატი A-3

ფურცელი ფურცლები
პროექტი

სტადია

1:100

.... 2014 w.

საპროექტო ორგანიზაცია

1/1

თარიღი

შენიშვნა

დამკვეთი
მასშტაბი

ნახაზი

თანამდებობა გვარი ხელმოწერა

ჭრილი 1/1

ქ. თბილისი ვარკეთილი 3,

III მ/რ, დვალის ქ. #11-ის მიმდებარედ

მრავალფუნქციური

კომპლექსი / შენობა

S.p.s. "ies mus"

საკადასტრო საზღვარი

L.T.D. "SOFTLINE

ARCHITECTURE"

s/n 404452276

დირექტორი

კორექტ. პროექტის

ავტორი

ლ. კიკნაძე

ს. ჭელიძე