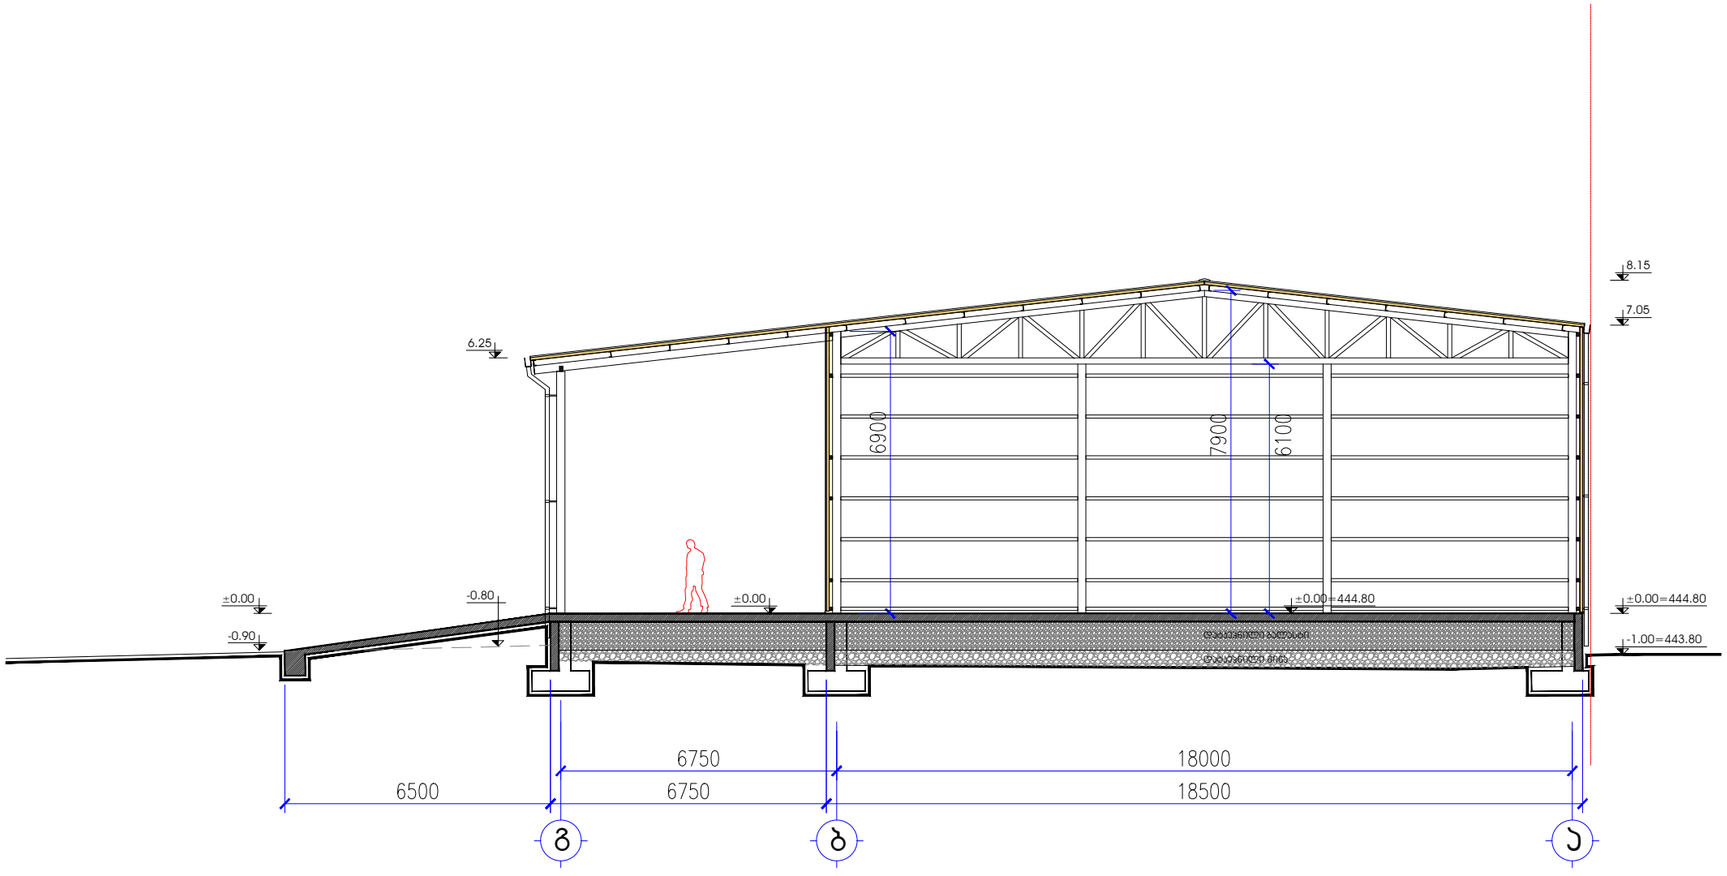

ჭრილი 1-1 მ. 1:100

საწყობი
კორექტირებული

B ბლოკი

ჭრილი 1-1
მ. 1:150

პირობითი აღნიშვნები

- რეგისტრ. მიწის ნაკვეთი 3002 კვ.მ.
- მიკუთვნებული მიწის ნაკვეთი 1652 კვ.მ.
- გაკორექტირებული ნაწილი

კ2 კოეფიციენტის საანგარიშო ფართი

140.1 m²

758.5 m²

140.1:3=46.7+758.5=805.2 m²

ჭრილი 1-1 მ.1:150			
მთ.არქიტექტ.	მ. ქევხიშვილი		A-201
შეასრულა	მ. ქევხიშვილი		
თარიღი	20.04.2018	ფ.რეპროდუქცია	-

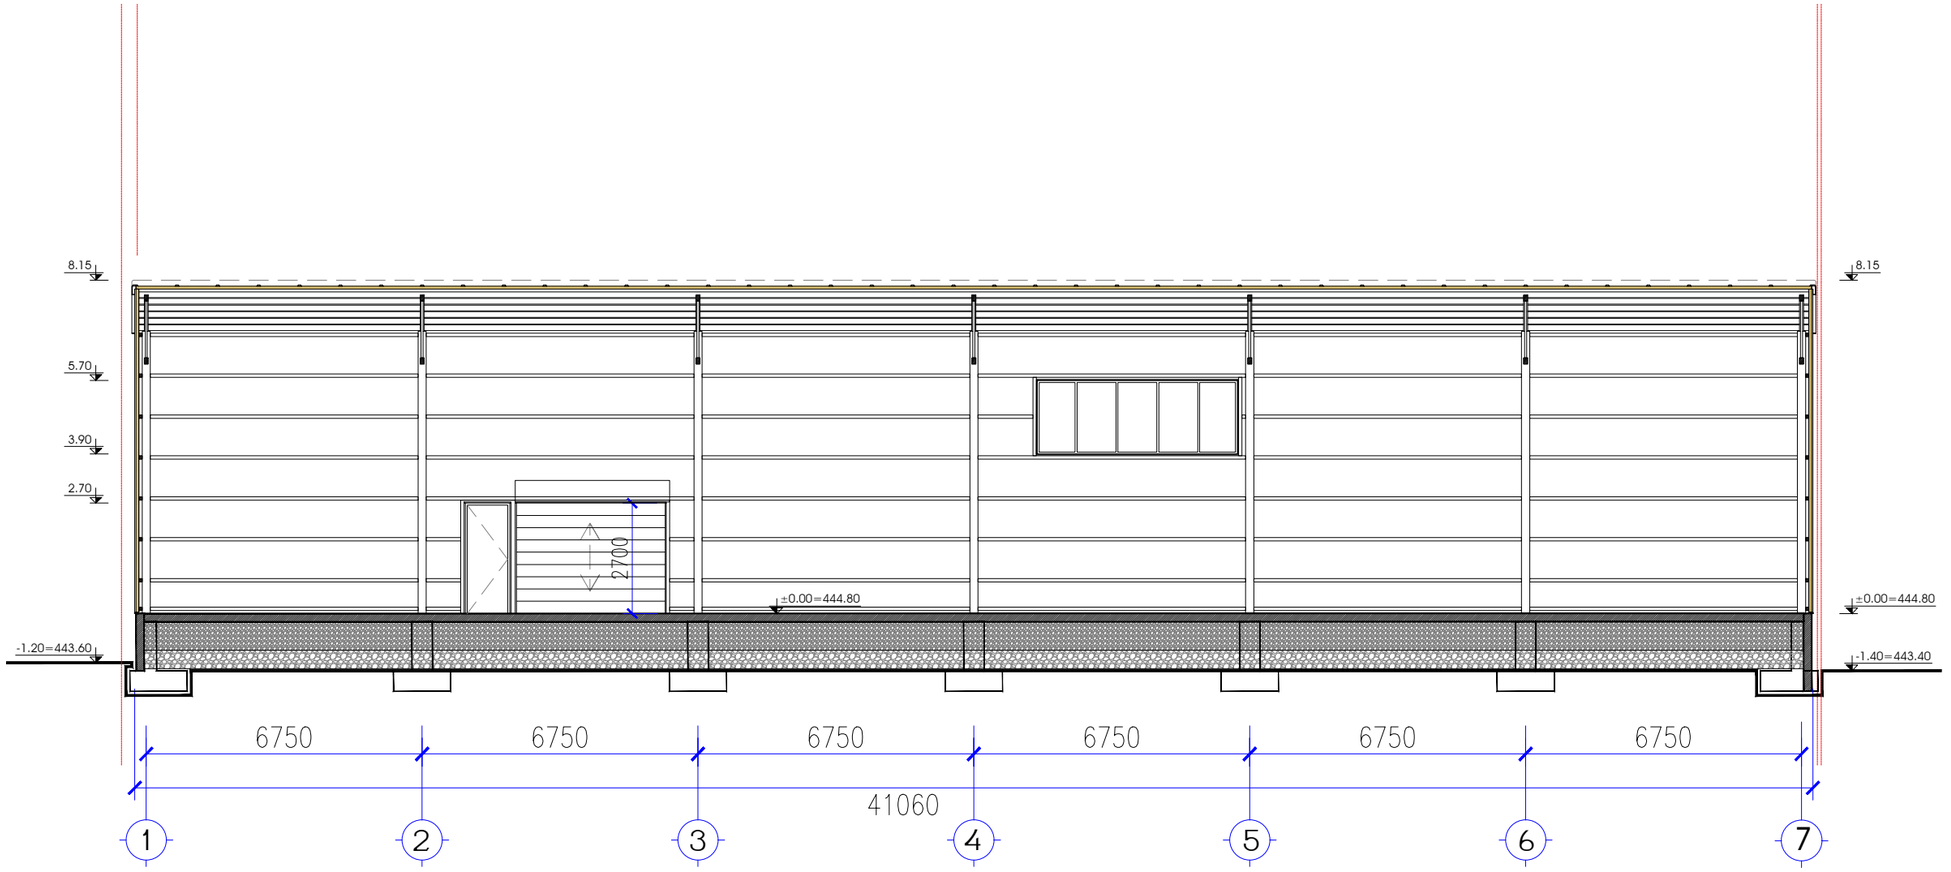

ჭრილი 2-2 მ. 1:150

საწყობი
კორექტირებული

B ბლოკი

ჭრილი 2-2
მ. 1:150

პირობითი აღნიშვნები

- რეგისტრ. მიწის ნაკვეთი 3002 კვ.მ.
- მიკუთვნებული მიწის ნაკვეთი 1652 კვ.მ.
- გაკორექტირებული ნაწილი

ა2 კოეფიციენტის საანგარიშო ფართი

140.1 m²

758.5 m²

140.1:3=46.7+758.5=805.2 m²

ჭრილი 2-2 მ.1:150

მთ.არქიტექტ.	მ. ქევხიშვილი		A-201
შემსრულა	მ. ქევხიშვილი		
თარიღი	20.04.2018	ფ.ჩხეიძე	-

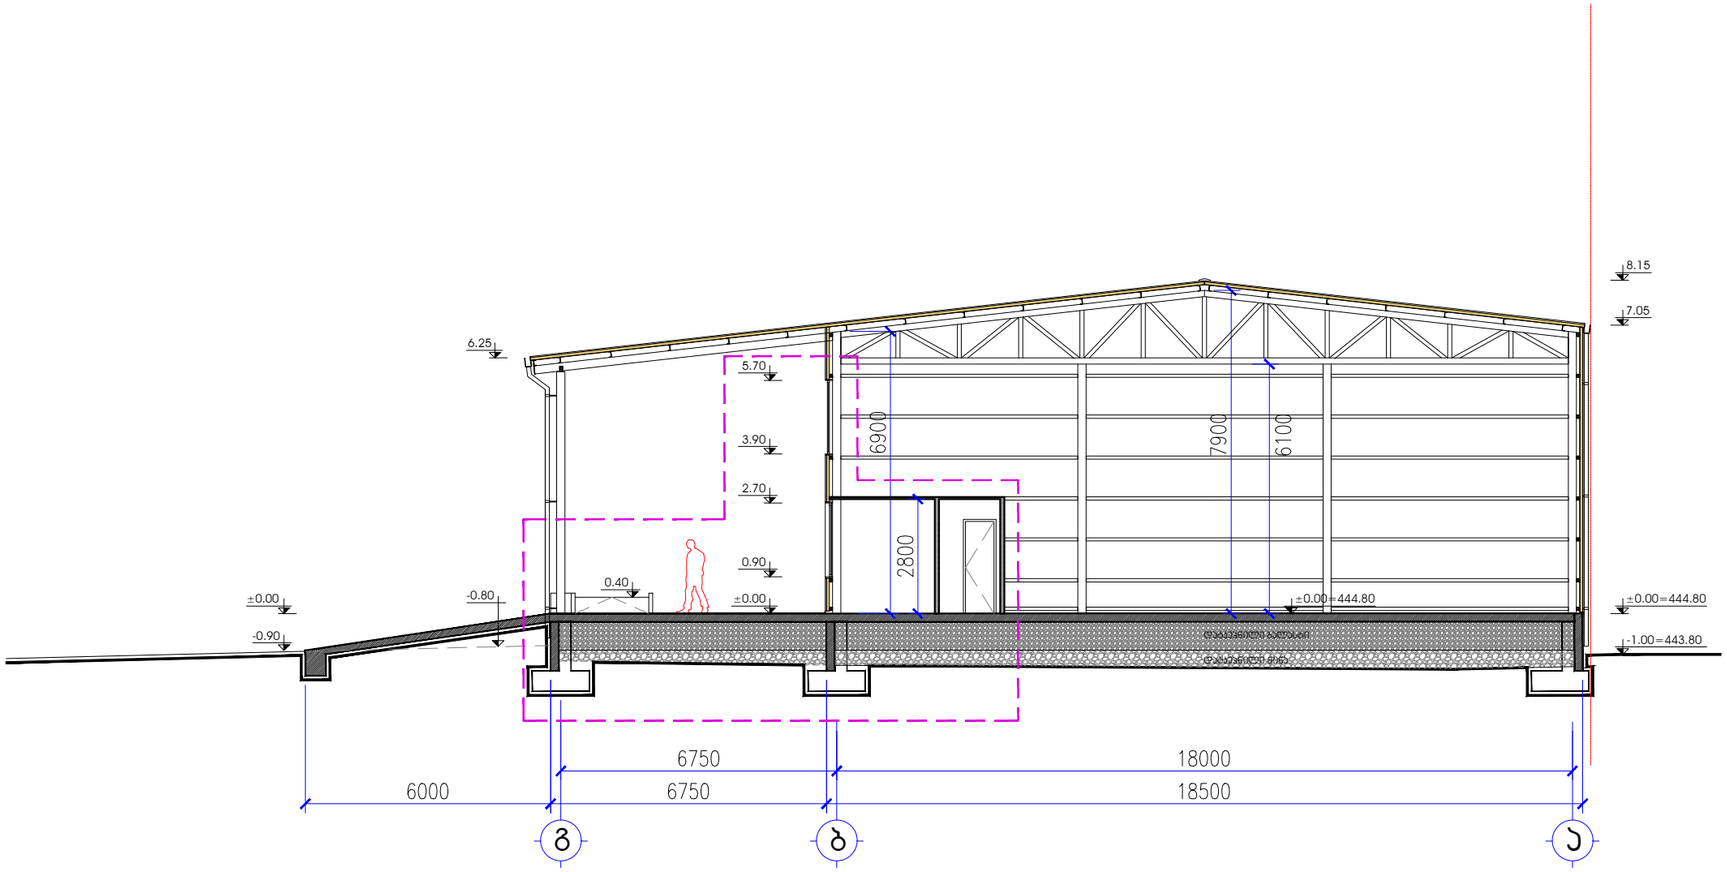

საწყობი
შეთანხმებული
B ბლოკი

ჭრილი 1-1
მ. 1:150

პირობითი აღნიშვნები

- რეგისტრ. მიწის ნაკვეთი 3002 კვ.მ.
- მიკუთვნებული მიწის ნაკვეთი 1652 კვ.მ.
- გაკორექტირებული ნაწილი

ჯ2 კოეფიციენტის საანგარიშო ფართი

140.1 m²

758.5 m²

140.1:3=46.7+758.5=805.2 m²

ჭრილი 1-1 მ.1:150

მთ.არქიტექტ.	მ. ქევხიშვილი		A-201
შემსრულა	მ. ქევხიშვილი		
თარიღი	20.04.2018	ფ.ჩხეიძე	-

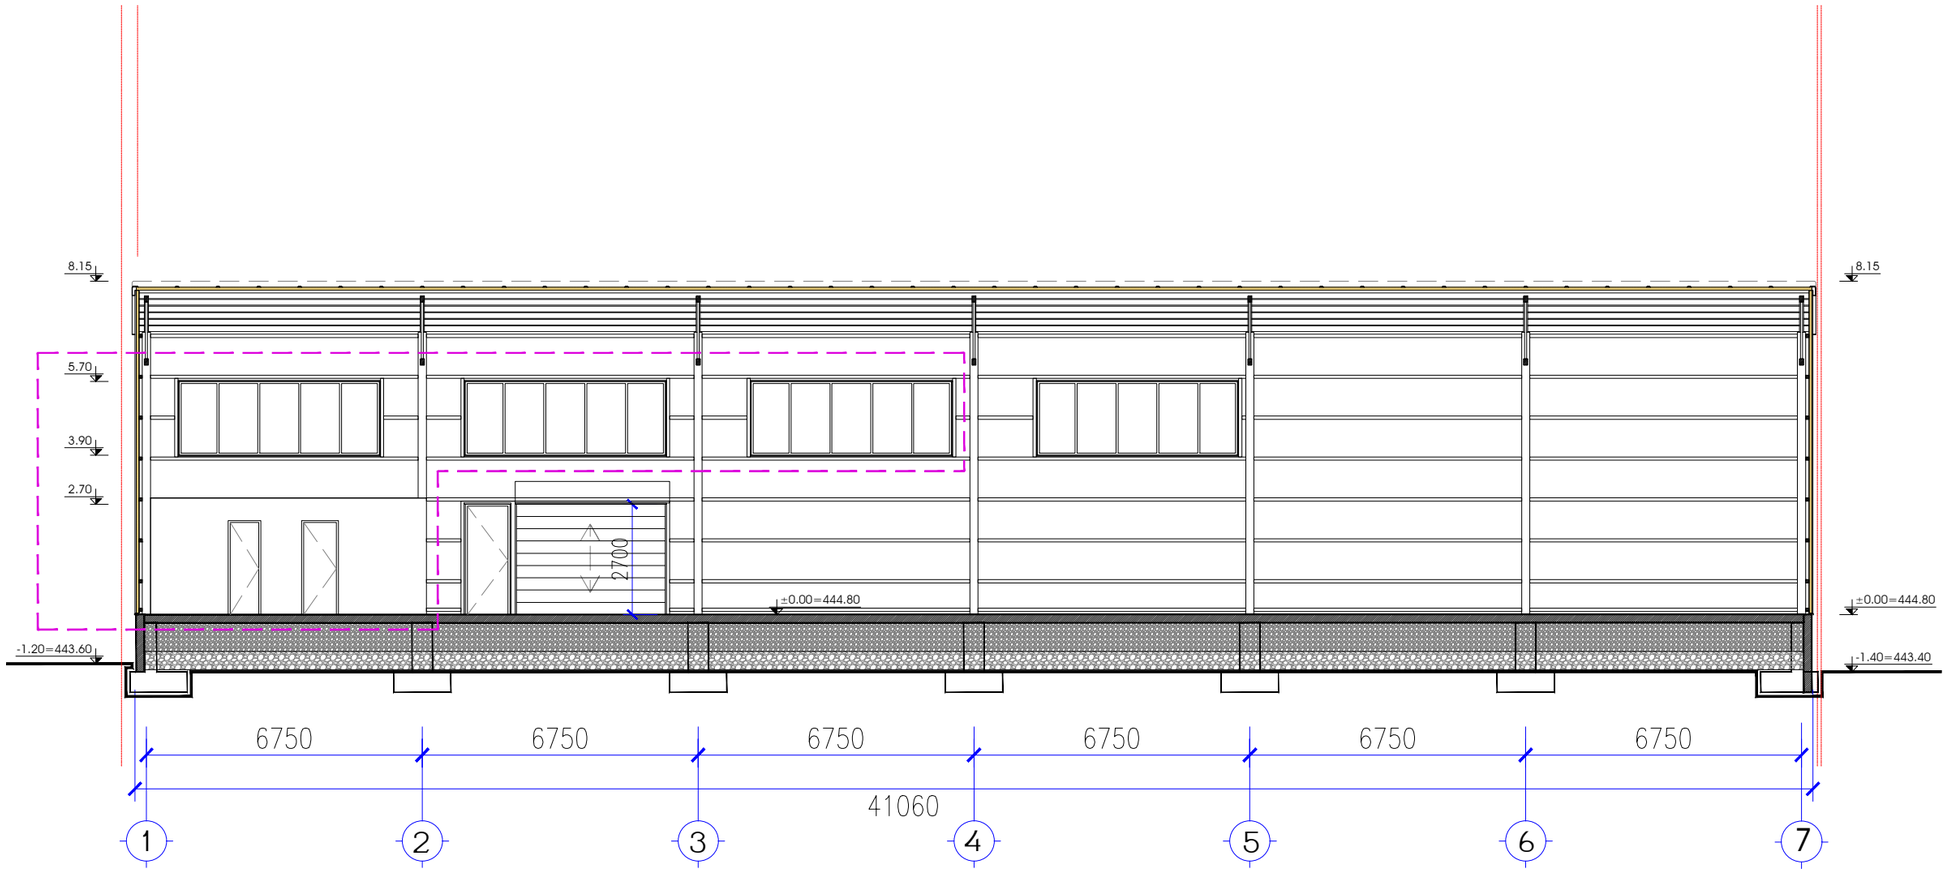

საწყობი
შეთანხმებული
B ბლოკი

ჭრილი 2-2
მ. 1:150

პირობითი აღნიშვნები

- რეგისტრ. მიწის ნაკვეთი 3002 კვ.მ.
- მიკუთვნებული მიწის ნაკვეთი 1652 კვ.მ.
- გაკორექტირებული ნაწილი

კ2 კოეფიციენტის საანგარიშო ფართი

140.1 m²

758.5 m²

140.1:3=46.7+758.5=805.2 m²

ჭრილი 2-2 მ.1:150

მთ.არქიტექტ.	მ. ქევხიშვილი		A-201
შემსრულა	მ. ქევხიშვილი		
თარიღი	20.04.2018	ფ.ჩხეიძე	-