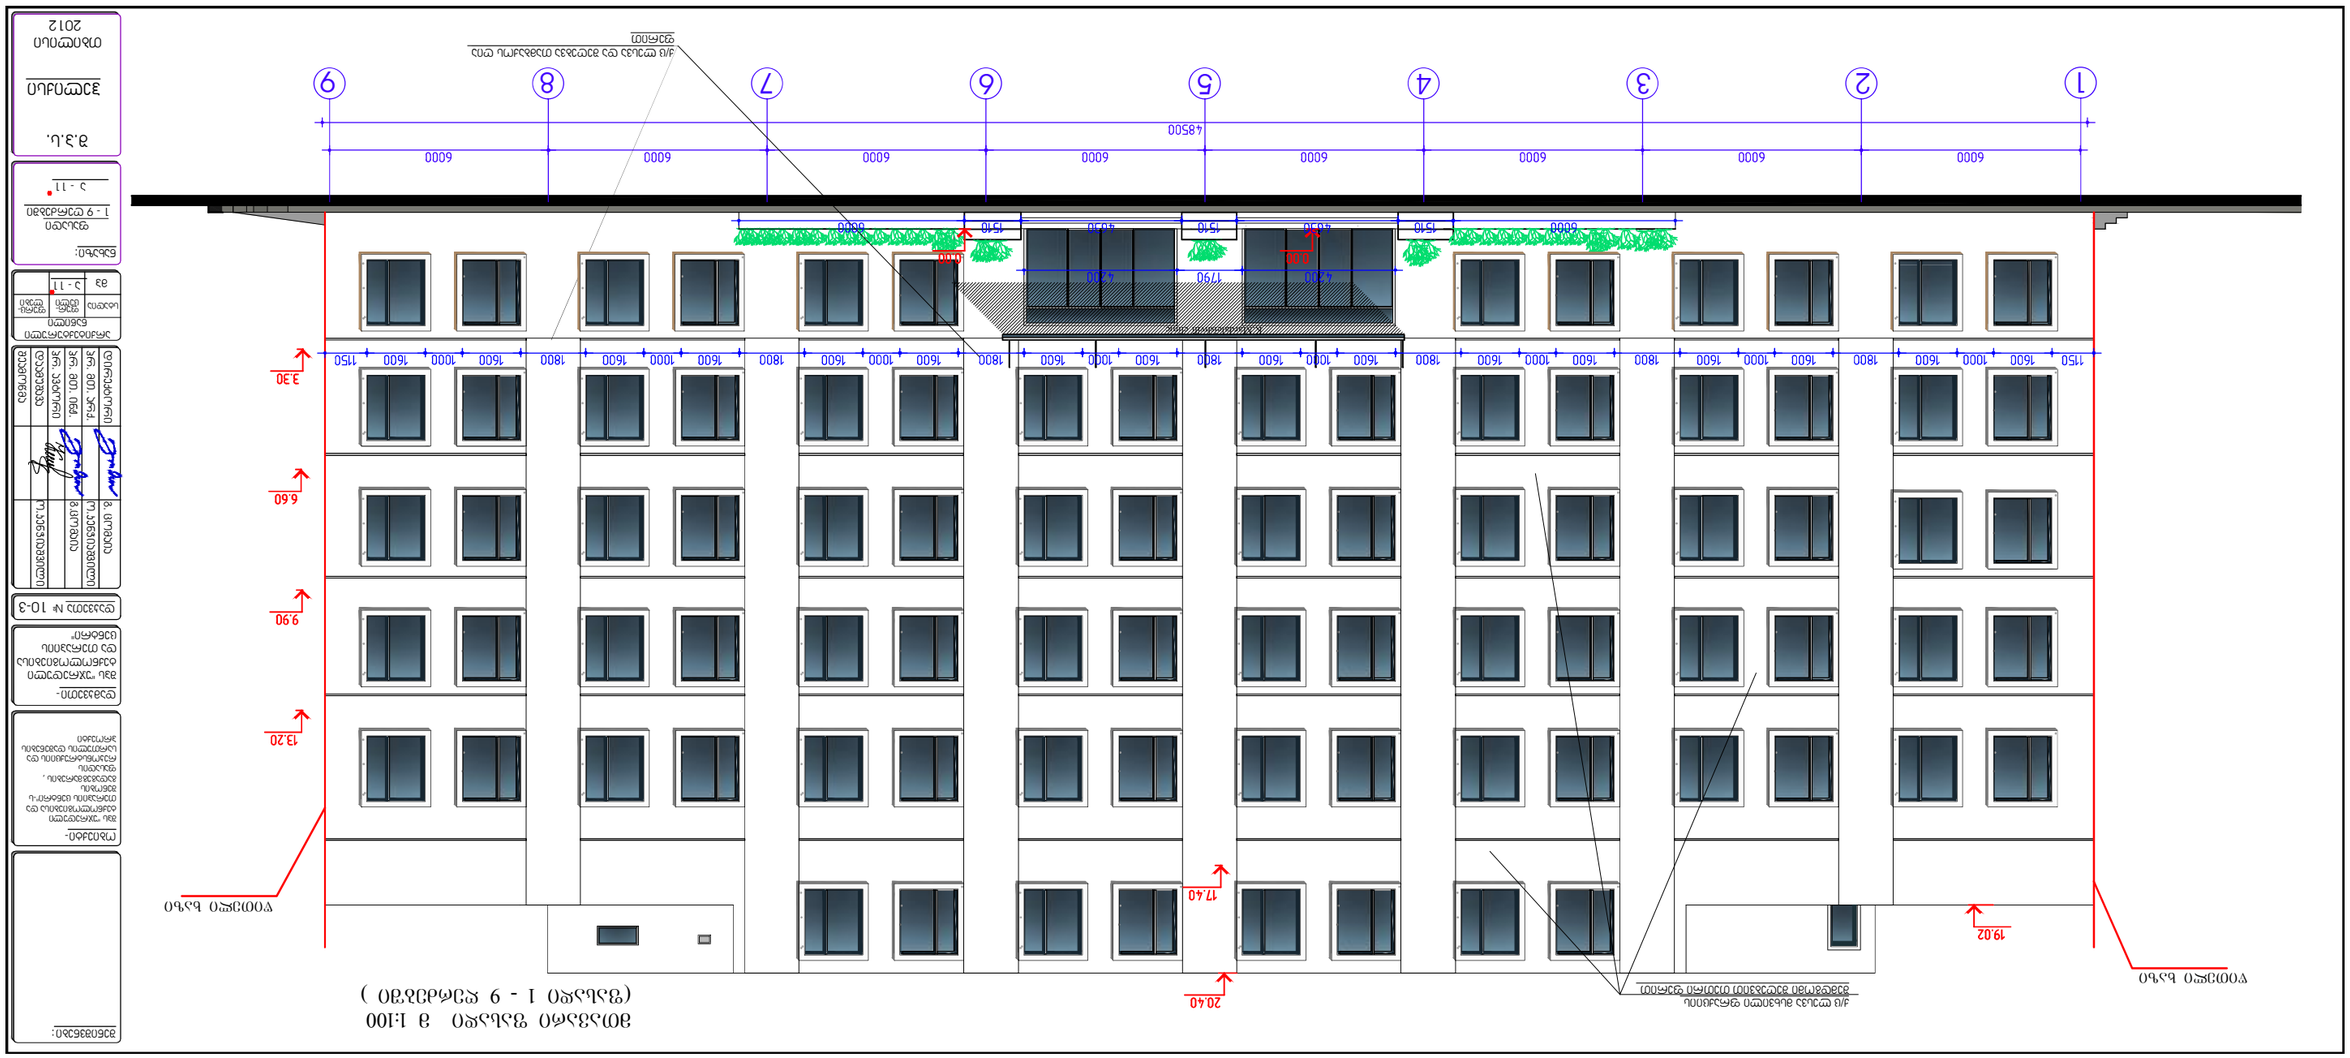

d

a

k

v

e

T

ა #პრ. ავტორი

დაამუშავა

შეამოწმა

დირექტორი

პრ. მთ. არქ.

pr. mT. inJ.

გ. ცომაია და

m

k

v

e

Ti-

ობიექტი- შენიშვნები:

ფურც- ლები

s

t

a

დია

mp

fur- celi

a

r

q

i

t

e

q

t

u

ruli
n

a

w

ილი

ო.კენჭიაშვილი

გ.ცომაია

ო.კენჭიაშვილი

n

a

x

a

ზი: შ.პ.ს. თბილისი

2012

1

0-3

შპს

"

უჯრ

e

d

ული

t

e

qno

l

o

g

i

e

b

ისა

d

a

T

e

r

a

p

იის

c

e

n

t

ri"

S

p

s

"

u

j

r

e

d

ული
t

e

qnolo

g

i

e

b

i

s

a da
T

e

r

აპი

i

s

c

entr

i

"-s
S

eno

ბის
g

a

d

a

g

e

g

m

a

r

e

b

is ,
f

a

s

a

dis
r

e

კონ

სტრუქციის და
s

a

r

T

u

l

i

s

d

a

S

e

n

e

ბის
პრო

e

ქტი

f

a

s

ადი

1

-

9

R

erZ

ებში

a

- 11

a

- 11

h

e

l

i

ქსი
1

2

3

4

5

6

7

8

9

m

T

a

vari

f

a

s

a

di

m

1

:

100

(

f

a

s

a

d

i

1

-

9 Re

r

Zeb

Si)

q

/

c

l

e

s

v

a

msx

v

i

l

i fr

a

q

c

იის

S

e

mdgo

m

i

S

e

R

e

b

v

i

T

T

e

T

r

i

f

e

riT

q

/

c

l

e

s

v

a

d

a

S

e

R

e

b

va

T

a

m

b

a

qos

ღია

f

e

riT

K.Mar

d

a

l

e

i

s

h

v

i

l

i

c

l

i

nic

wiT

ელი

x

azi

wiT

ელი

x

azi

d

a

k

v

e

T

ა #პრ. ავტორი

დაამუშავა

შეამოწმა

დირექტორი

პრ. მთ. არქ.

pr. mT. inJ.

გ. ცომაია და

m

k

v

e

Ti-

ობიექტი- შენიშვნები:

ფურც- ლები

s

t

a

დია

mp

fur- celi

a

r

q

i

t

e

q

t

u

ruli
n

a

w

ილი

ო.კენჭიაშვილი

გ.ცომაია

ო.კენჭიაშვილი

n

a

x

a

ზი: შ.პ.ს. თბილისი

2012

1

0-3

შპს

"

უჯრ

e

d

ული
t

e

qno

l

o

g

i

e

b

ისა
d

a

T

e

r

a

p

იის
c

e

n

t

ri"

S

p

s

"

u

j

r

e

d

ული
t

e

qnolo

g

i

e

b

i

s

a da
T

e

r

აპი

i

s

c

entr

i

"-s
S

eno

ბის
g

a

d

a

g

e

g

m

a

r

e

b

is ,
f

a

s

a

dis
r

e

კონ

სტრუქციის და
s

a

r

T

u

l

i

s

d

a

S

e

n

e

ბის
პრო

e

ქტი

f

a

s

ადი
1

-

9

R

erZ

ებში

(

f

e

r

a

d

i v

e

r

s

ia)
a

- 15

a

- 15

h

e

l

i

ქსი

1

2

3

4

5

6

7

8

9

m

T

a

vari

f

a

s

a

di

m

1

:

100

(

f

a

s

a

d

i

1

-

9 Re

r

Zeb

Si fera

d

i

v

e

r

სია)

q

/

c

l

e

s

v

a

msx

v

i

l

i fr

a

q

c

იის
S

e

mdgo

m

i

S

e

R

e

b

v

i

T

T

e

T

r

i

f

e

riT

q

/

c

l

e

s

v

a

d

a

S

e

R

e

b

va

T

a

m

b

a

qos

ღია
f

e

riT

K.Mar

d

a

l

e

i

s

h

v

i

l

i

c

l

i

nic

wiT

ელი

x

azi

wiT

ელი

x

azi

d

a

k

v

e

T

ა #პრ. ავტორი

დაამუშავა

შეამოწმა

დირექტორი

პრ. მთ. არქ.

pr. mT. inJ.

გ. ცომაია და

m

k

v

e

Ti-

ობიექტი- შენიშვნები:

ფურც- ლები

s

t

a

დია

mp

fur- celi

a

r

q

i

t

e

q

t

u

ruli
n

a

w

ილი

ო.კენჭიაშვილი

გ.ცომაია

ო.კენჭიაშვილი

n

a

x

a

ზი: შ.პ.ს. თბილისი

2012

1

0-3

შპს

"

უჯრ

e

d

ული

t

e

qno

l

o

g

i

e

b

ისა

d

a

T

e

r

a

p

იის

c

e

n

t

ri"

S

p

s

"

u

j

r

e

d

ული
t

e

qnolo

g

i

e

b

i

s

a da
T

e

r

აპი

i

s

c

entr

i

"-s
S

eno

ბის
g

a

d

a

g

e

g

m

a

r

e

b

is ,
f

a

s

a

dis
r

e

კონ

სტრუქციის და
s

a

r

T

u

l

i

s

d

a

S

e

n

e

ბის
პრო

e

ქტი

f

a

s

ადი

9

-

1

R

erZ

ებში

a

- 12

a

- 12

h

e

l

i

ქსი

9

8

7

6

5

4

3

2

1

m

T

a

vari

f

a

s

a

di

m

1

:

100

(

f

a

s

a

d

i

9

-

1 Re

r

Zeb

Si)

მეტ

a

l

i

s

k

a

r

ები

wiT

ელი

x

azi

wiT

ელი

x

azi

q

/

c

l

e

s

v

a

msx

v

i

l

i fr

a

q

c

იის

S

e

mdgo

m

i

S

e

R

e

b

v

i

T

T

e

T

r

i

f

e

riT

q

/

c

l

e

s

v

a

d

a

S

e

R

e

b

va

T

a

m

b

a

qos

ღია

f

e

riT

s

a

v

e

n

t

i

l

a

c

i

o

arx

ები

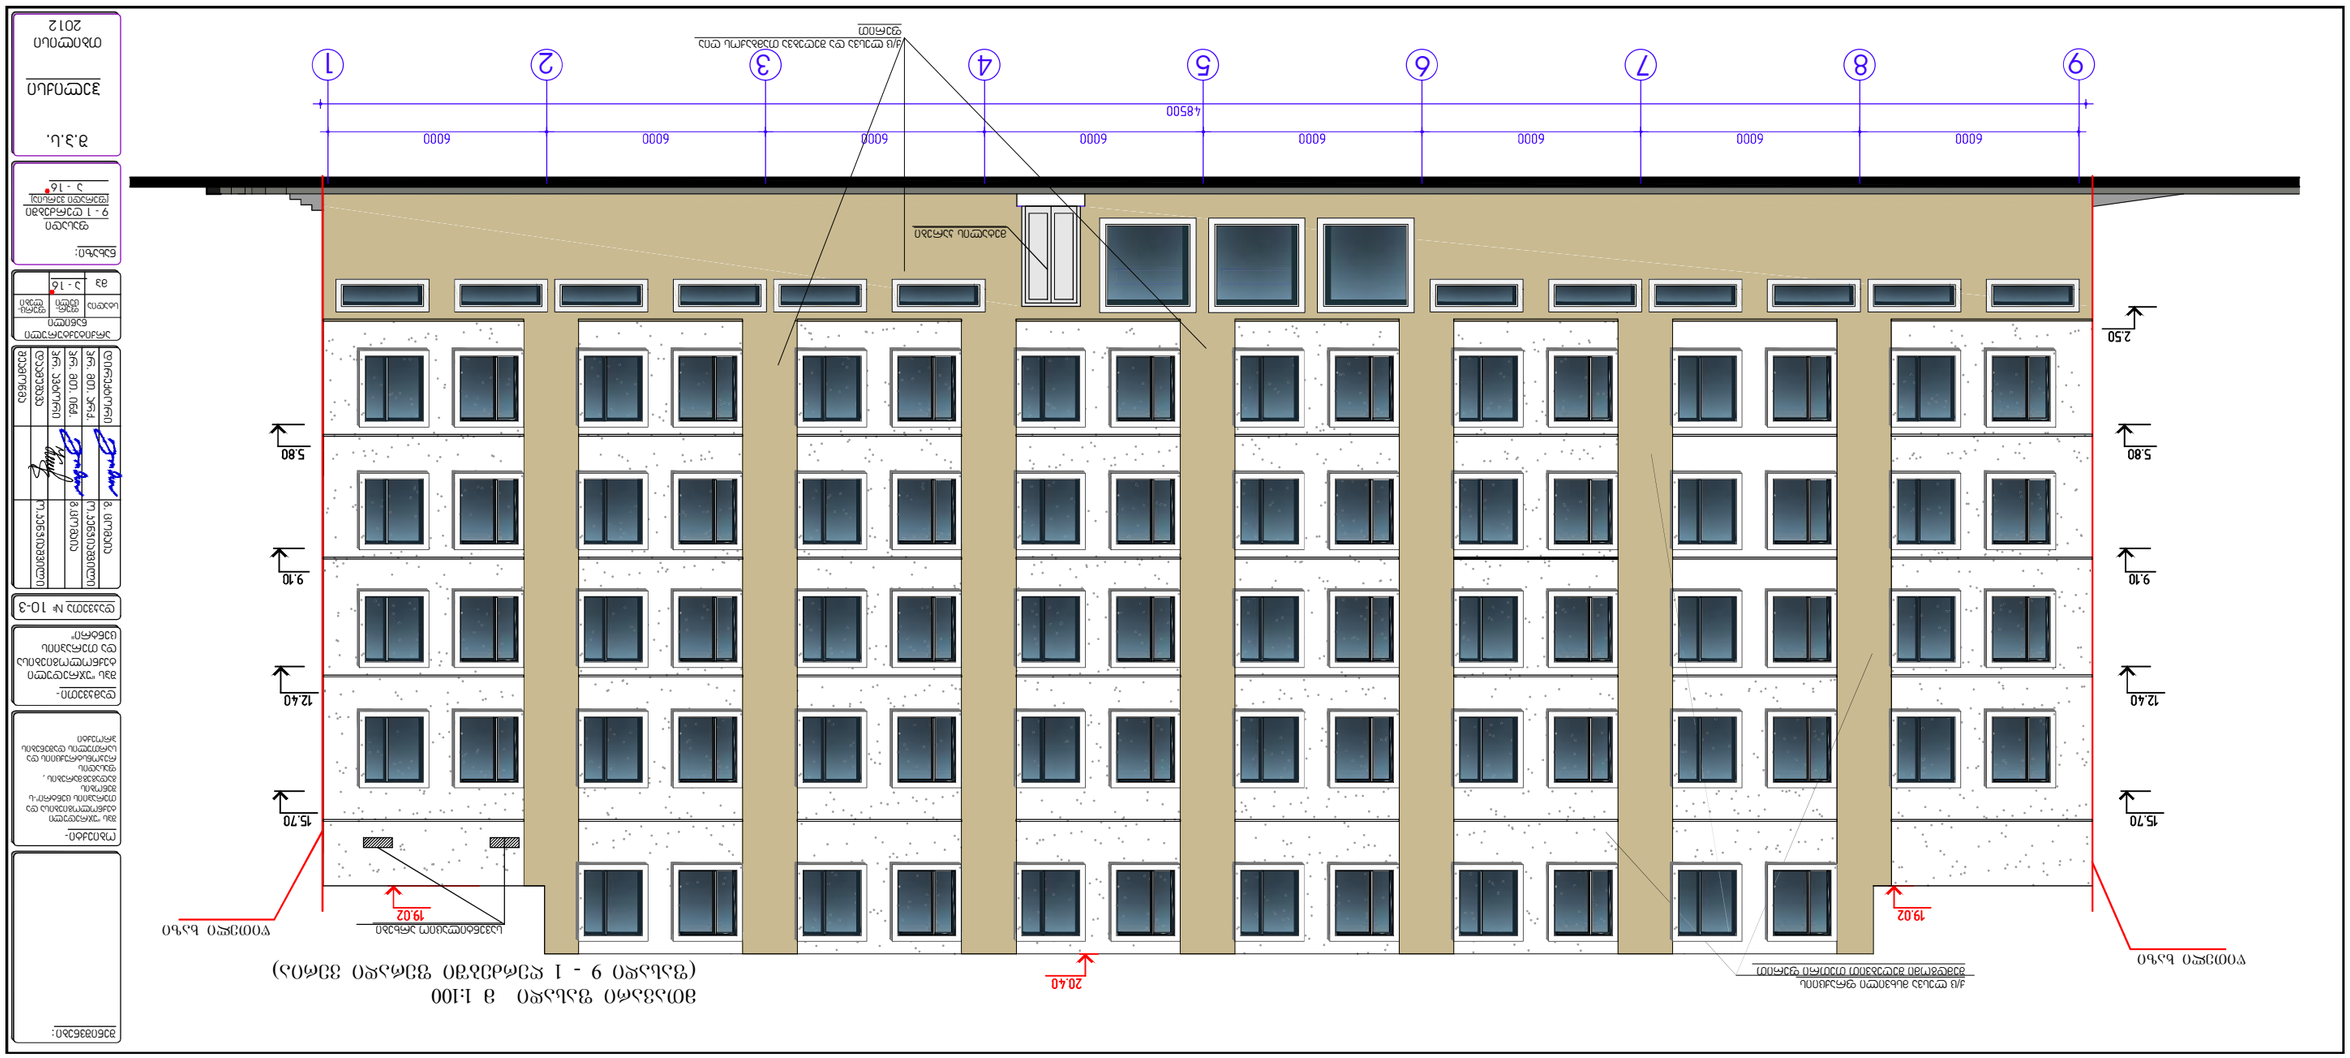

დაკვეთა #პრ. ავტორი

დაამუშავა

შეამოწმა

დირექტორი

პრ. მთ. არქ.

pr. mT. inJ.

გ. ცომაია

დამკვეთი-

ობიექტი-

შენიშვნები:

ფურც- ლები

სტადია

mp

fur-
celi

არქიტექტურული
ნაწილი

ო.კენჭიაშვილი

გ.ცომაია

ო.კენჭიაშვილი

ნახაზი:

S.p.s.

თბილისი

2012

10-3

შპს "უჯრედული
ტექნოლოგიებისა
da Terapiis
ცენტრი"

შპს "უჯრედული
ტექნოლოგიებისა და
თერაპიის ცენტრი"-ს
შენობის
გადაგეგმარების ,
ფასადის
რეკონსტრუქციის და
სართულის დაშენების
პროექტი

ფასადი
9 - 1 ღერძებში
(ფერადი ვერსია)
a - 16

a - 16

heliqsi

9 8 7 6 5 4 3 2 1

მთავარი ფასადი მ 1:100

(ფასადი 9 - 1 ღერძებში ფერადი ვერია)

მეტალის კარები

წითელი ხაზი

წითელი ხაზი

ქ/ც ლესვა მსხვილი ფრაქციის
შემდგომი შეღებვით თეთრი ფერით

ქ/ც ლესვა და შეღებვა თამბაქოს ღია
ფერით

სავენტილაციო არხები

გვერდითი ფასადი "ა" - დ" ღერძებში მ 1:100

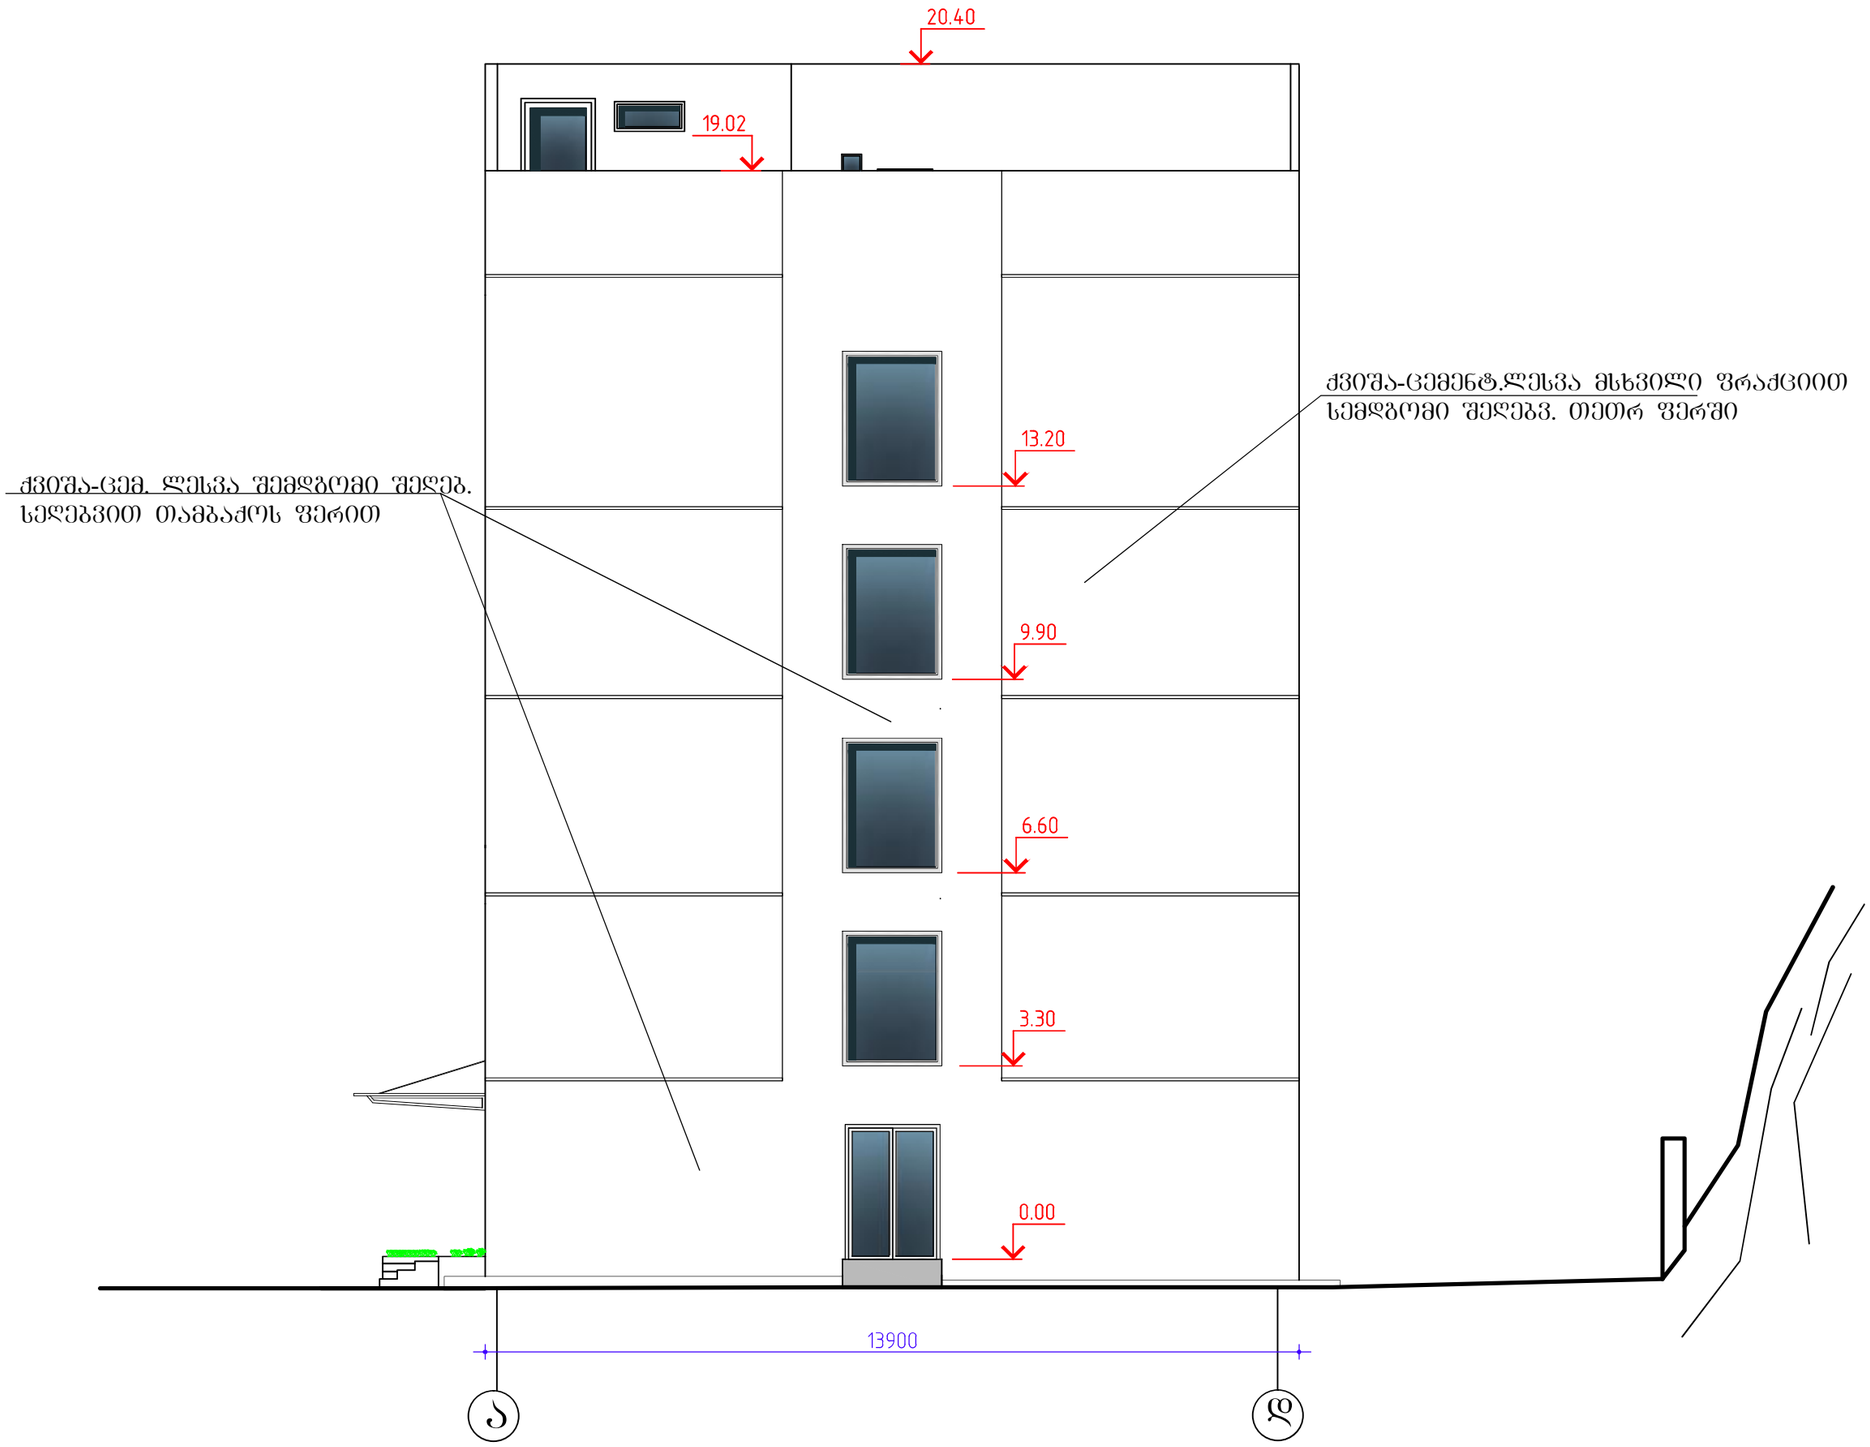

ქვიშა-ცემ. ლესვა შემდგომი შელებ. სელებვით თამბაძოს ფერით

ქვიშა-ცემენტ.ლესვა მსხვილი ფრაქციით სემდგომი შელებვ. თეთრ ფერში

შენიშვნები:

ობიექტი-

შპს "უჯრედული ტექნოლოგიებისა და თერაპიის ცენტრი"-ს შენობის გადაგეგმარების , ფასადის რეკონსტრუქციის და სართულის დაშენების პროექტი

(პორექტირებული)

დამკვეთი-

შპს "უჯრედული ტექნოლოგიებისა და თერაპიის ცენტრი"

დაკვეთა № -

გ. ცოფაია	გ.ცოფაია	ო.ჯინჯიხაშვილი
ო.ჯინჯიხაშვილი		ო.ჯინჯიხაშვილი
დირექტორი	პრ. მთ. არქ.	პრ. მთ. ინჟ.
პრ. პრ. პატორი	დაამტკიცა	

არქიტექტურული ნაწილი

ფურც. ცოლი	ფურც-ლები
ა-15	

ფასადი ა - დ ღერძებში

შ.პ.ს.

ჰელიქსი

თბილისი

გვერდითი ფასადი "ა" - დ" ღერძებში მ 1:100
(ფერადი ვერსია)

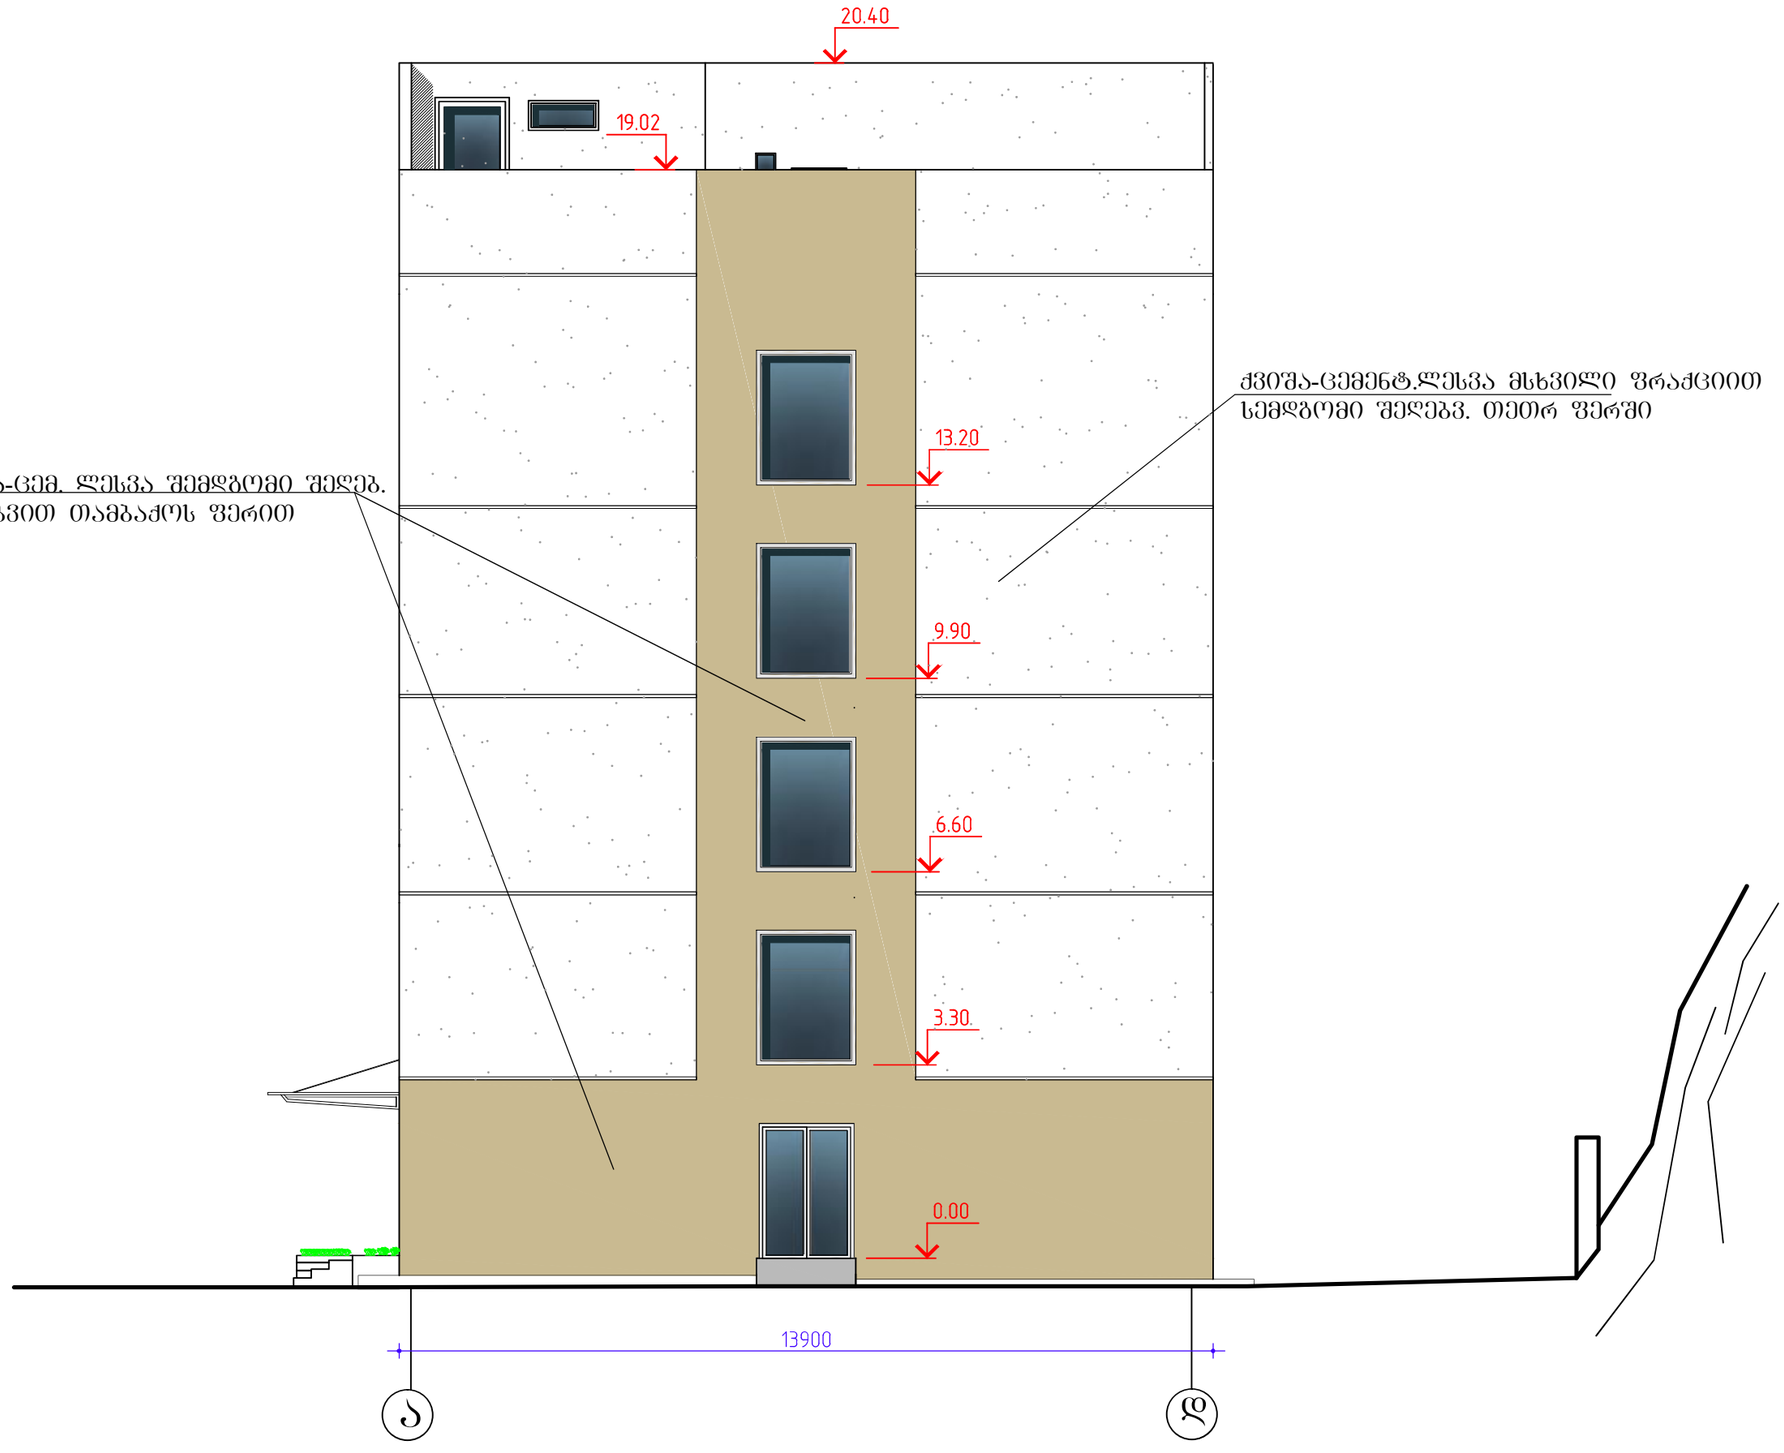

ქვიშა-ცემ. ლესვა შემდგომი შელებ. სელებვით თამბაძოს ფერით

ქვიშა-ცემენტ.ლესვა მსხვილი ფრაქციით სემდგომი შელებვ. თეთრ ფერში

შენიშვნები:

ობიექტი-
შპს "უჯრედული ტექნოლოგიებისა და თერაპიის ცენტრი"-ს შენობის გადაგეგმარების , ფასადის რეაონსტრუქციის და სართულის დაშენების პროექტი
(პორექტირებული)

დამკვეთი-
შპს "უჯრედული ტექნოლოგიებისა და თერაპიის ცენტრი"

დაკვეთა № -

დირექტორი		გ. ცოფაია
პრ. მთ. არქ.	ლ.ჯინჯიხვილი	
პრ. მთ. ინჟ.		გ.ცოფაია
პრ. ხელმძღვ.	ლ.ჯინჯიხვილი	
დამრიგებელი		

არქიტექტურული ნაწილი

ფურც. ცული	ფურც. ები
ა-17	

ფასადი ა - დ
ღერძებში
(ფერადი ვერსია)

შ.პ.ს.
ჰელიქსი
თბილისი

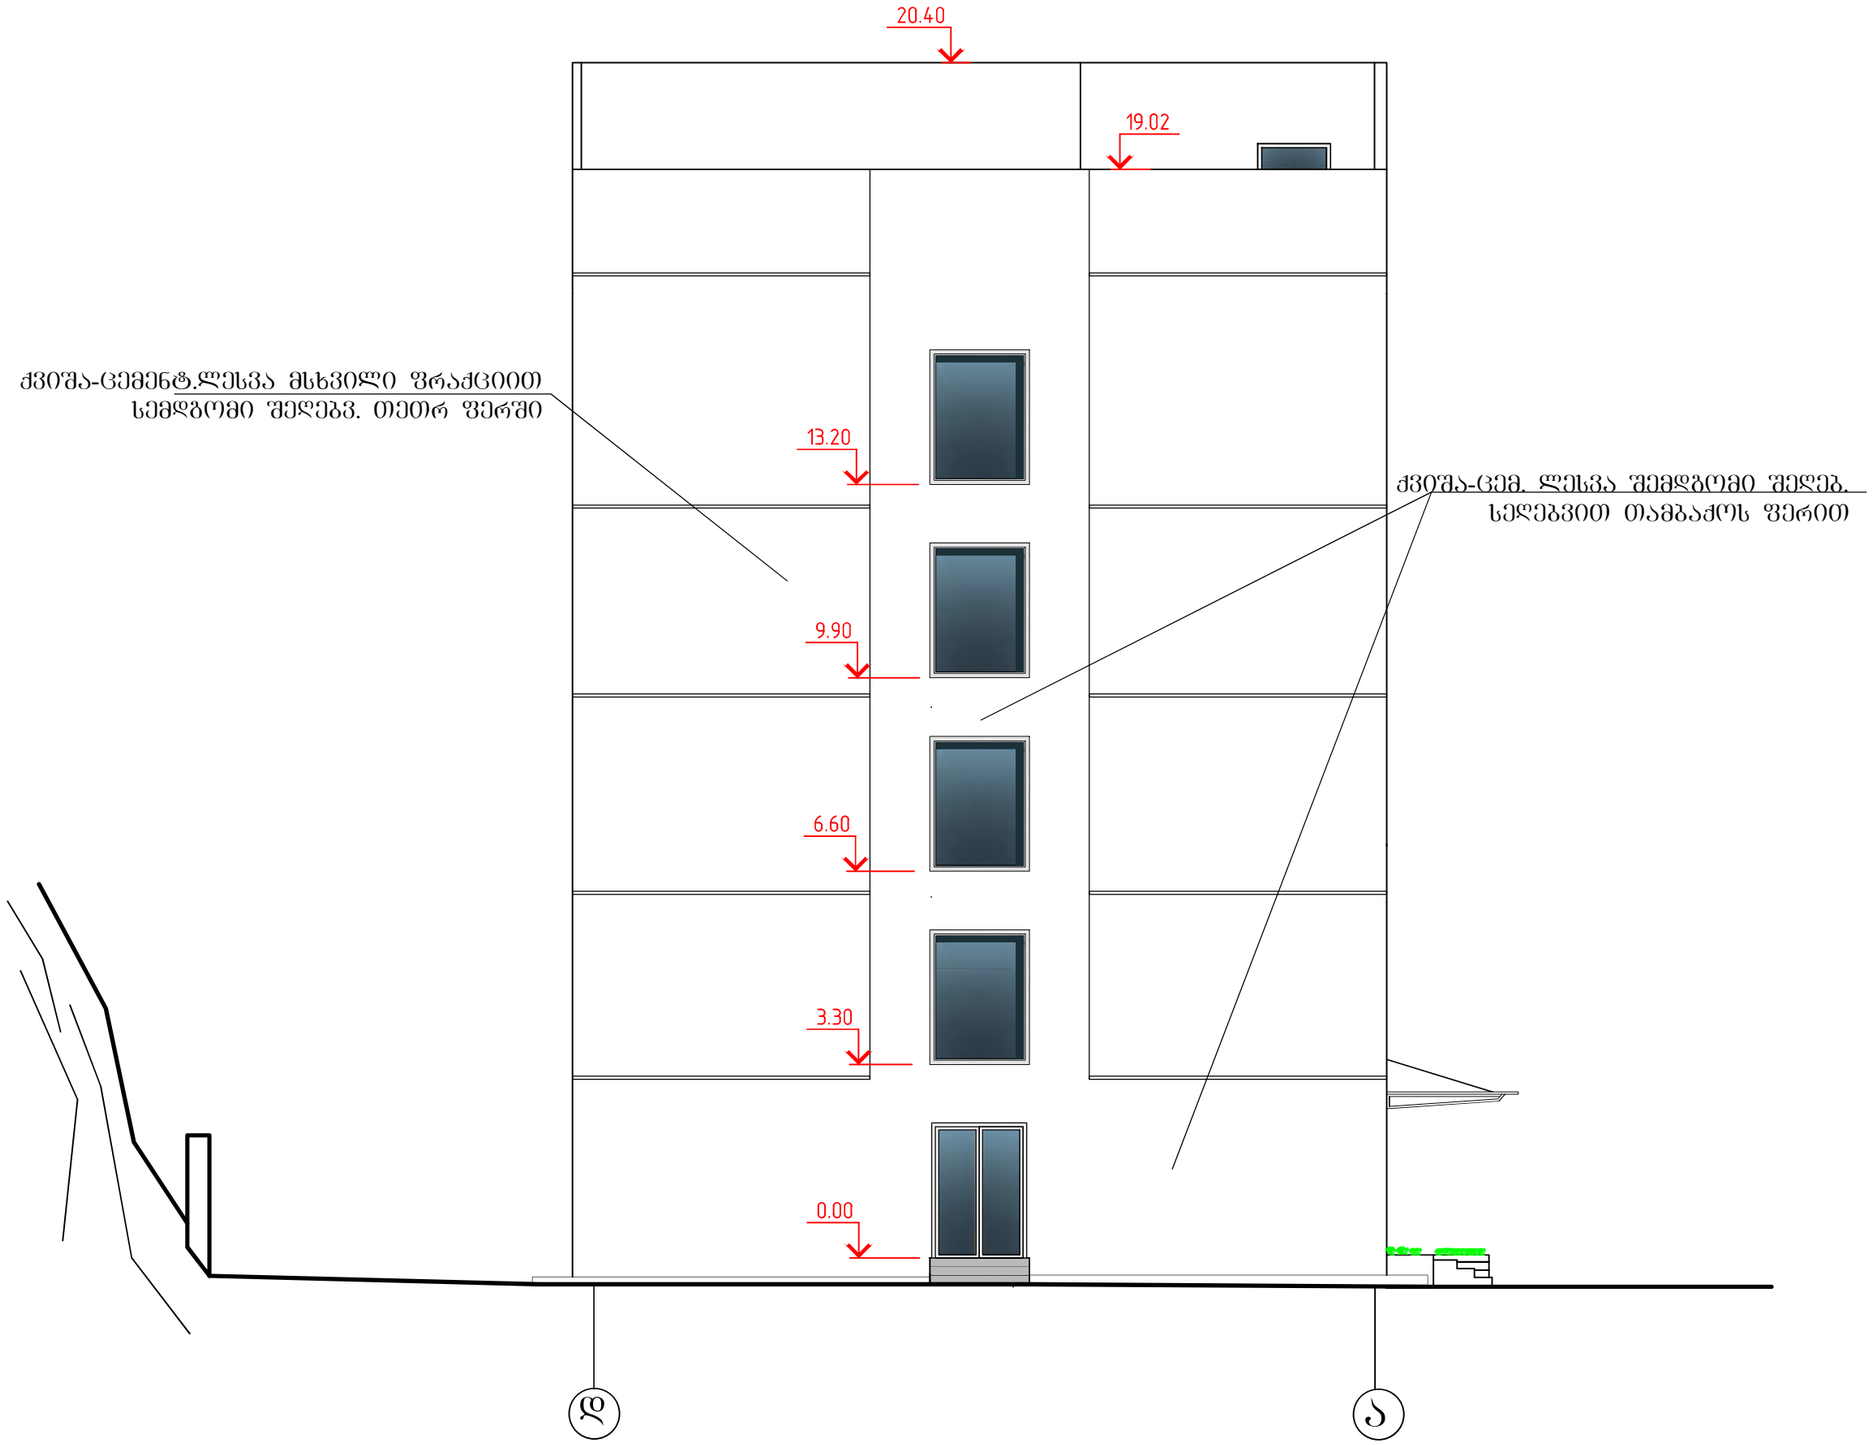

დაკვეთა #პრ. ავტორი

დაამუშავა

დირექტორი

პრ. მთ. არქ.

pr. mT. inJ.

გ. ცომაია

დამკვეთი-

ობიექტი-

შენიშვნები:

ფურც-
ლები

fur-
celi

არქიტექტურული
ნაწილი

ო.კენჭიაშვილი

გ.ცომაია

ო.კენჭიაშვილი

S.p.s.

თბილისი

-

შპს "უჯრედული

ტექნოლოგიებისა

da Terapiis

ცენტრი"

შპს "უჯრედული
ტექნოლოგიებისა და
თერაპიის ცენტრი"-ს
შენობის
გადაგეგმარების ,
ფასადის
რეკონსტრუქციის და
სართულის დაშენების
პროექტი

heliqsi

(კორექტირებული)

a-16

ფასადი დ - ა
ღერძებში

გვერდითი ფასადი "დ"

-

"ა" ღერძებში მ 1:100

d

ქვიშა-ცემენტ.ლესვა მსხვილი ფრაქციით სემდგომი შეღებვ. თეთრ ფერში

ქვიშა-ცემ. ლესვა შემდგომი შეღებ. სეღებვით თამბაქოს ფერით

a

გვერდითი ფასადი "დ" - "ა" ღერძებში მ 1:100
(ფერადი ვერსია)

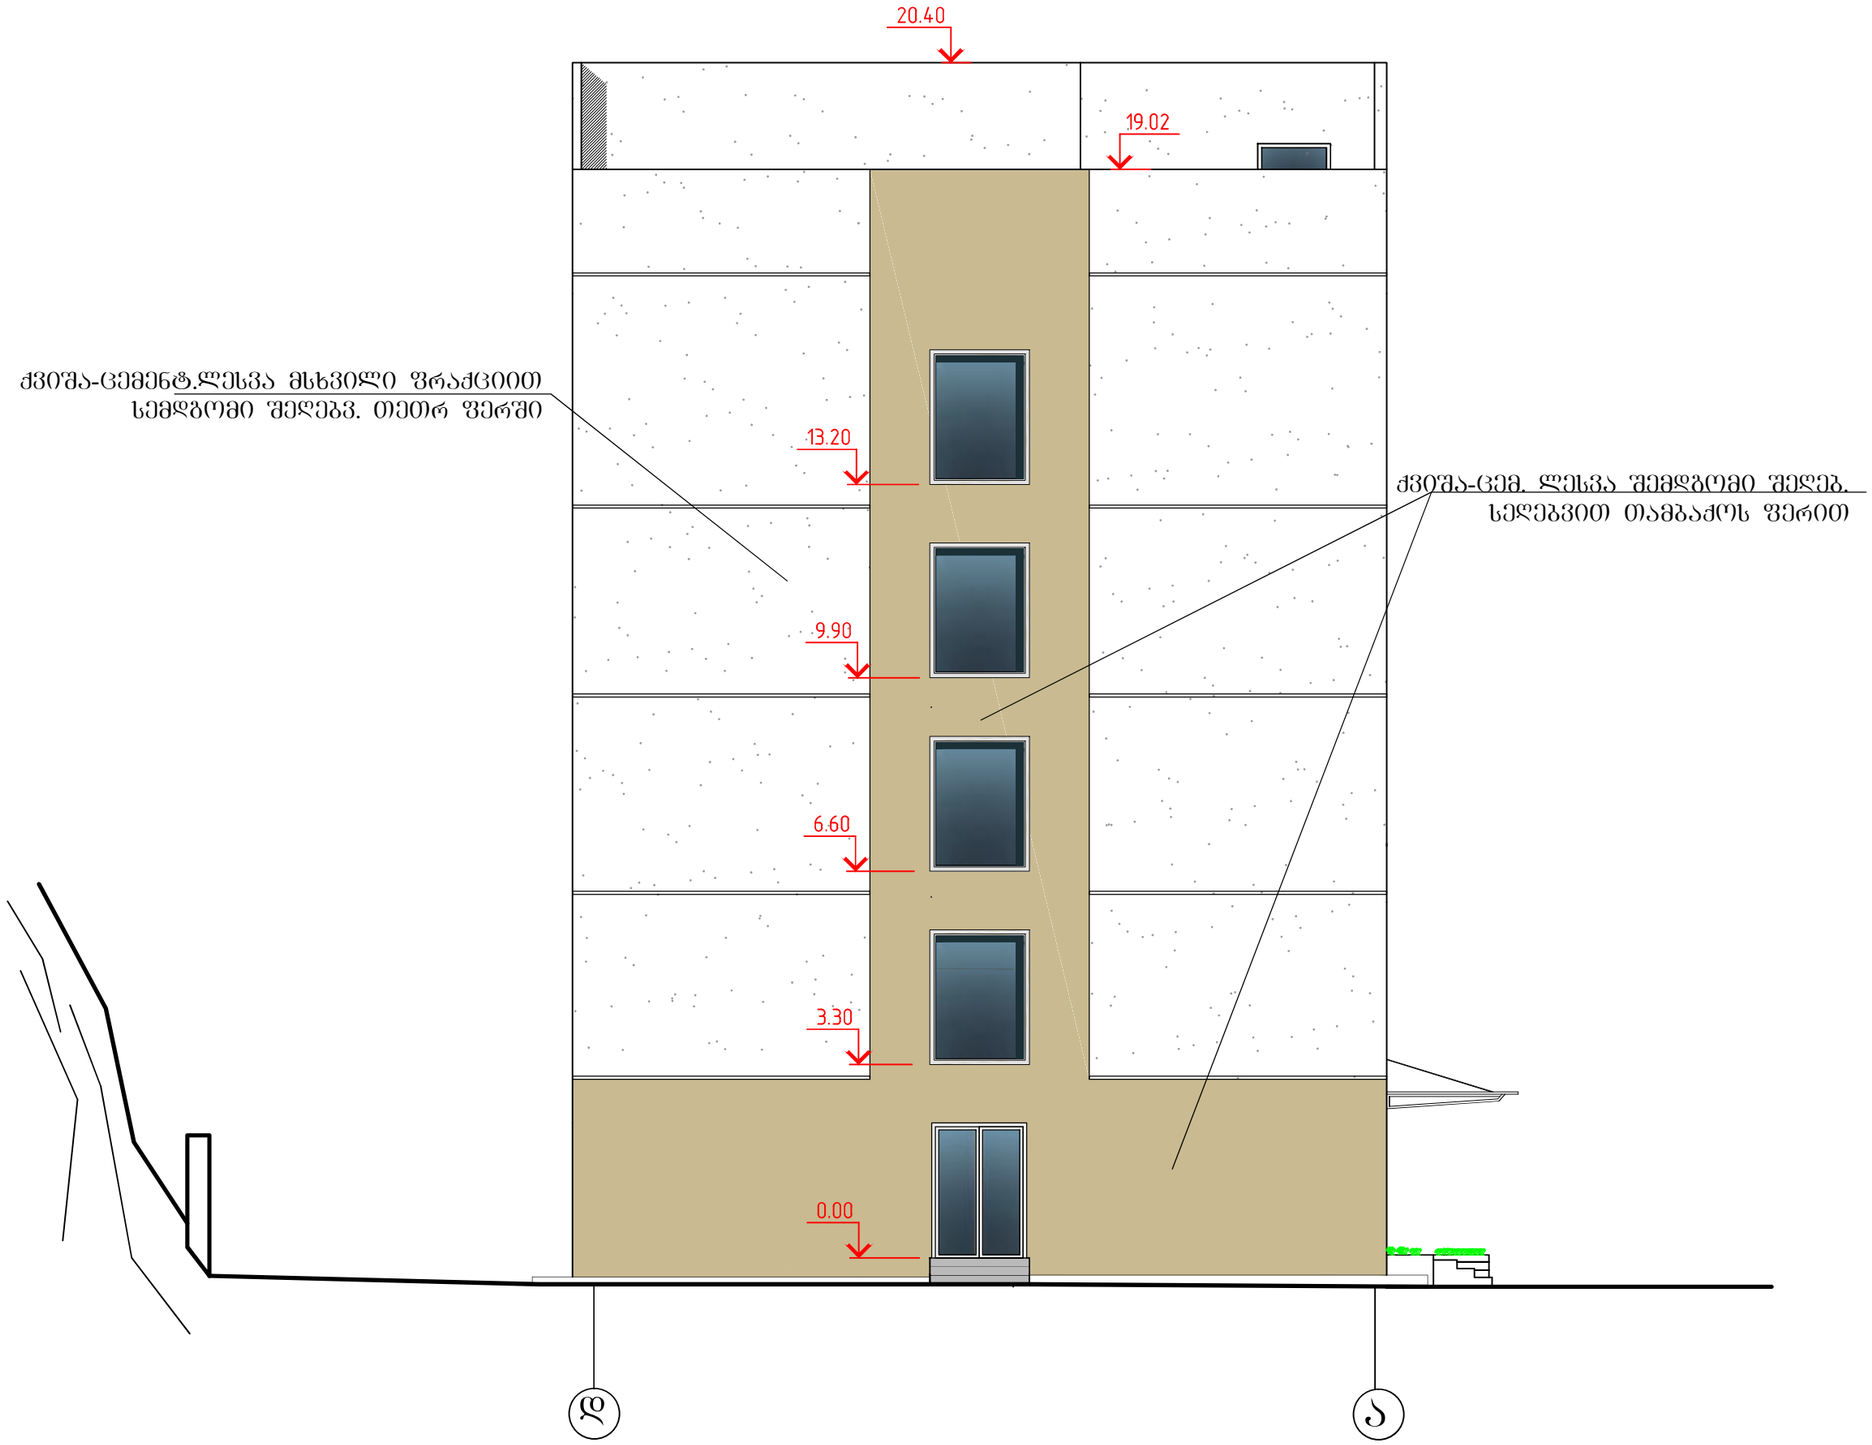

შენიშვნები:

ობიექტი-
შპს "უპრედული ტექნოლოგიებისა და თერაპიის ცენტრი"-ს შენობის გადაგეგმარების , ფასადის რეკონსტრუქციის და სართულის დაშენების პროექტი
(კორექტირებული)

დამკვეთი-
შპს "უპრედული ტექნოლოგიებისა და თერაპიის ცენტრი"

დაკვეთა № -

დირექტორი	გ. ცოფაია	
არ. მთ. არქ.	ო.ჯინჭარაული	
არ. მთ. ინჟ.	გ.ცოფაია	
არ. ავტორი		ო.ჯინჭარაული
დასმულია		

არქიტექტურული ნაწილი

ფურც.	ფურც-ების
ა-18	

ფასადი დ - ა
ღერძებში
(ფერადი ვერსია)

შ.პ.ს.
ჰელიქსი
თბილისი