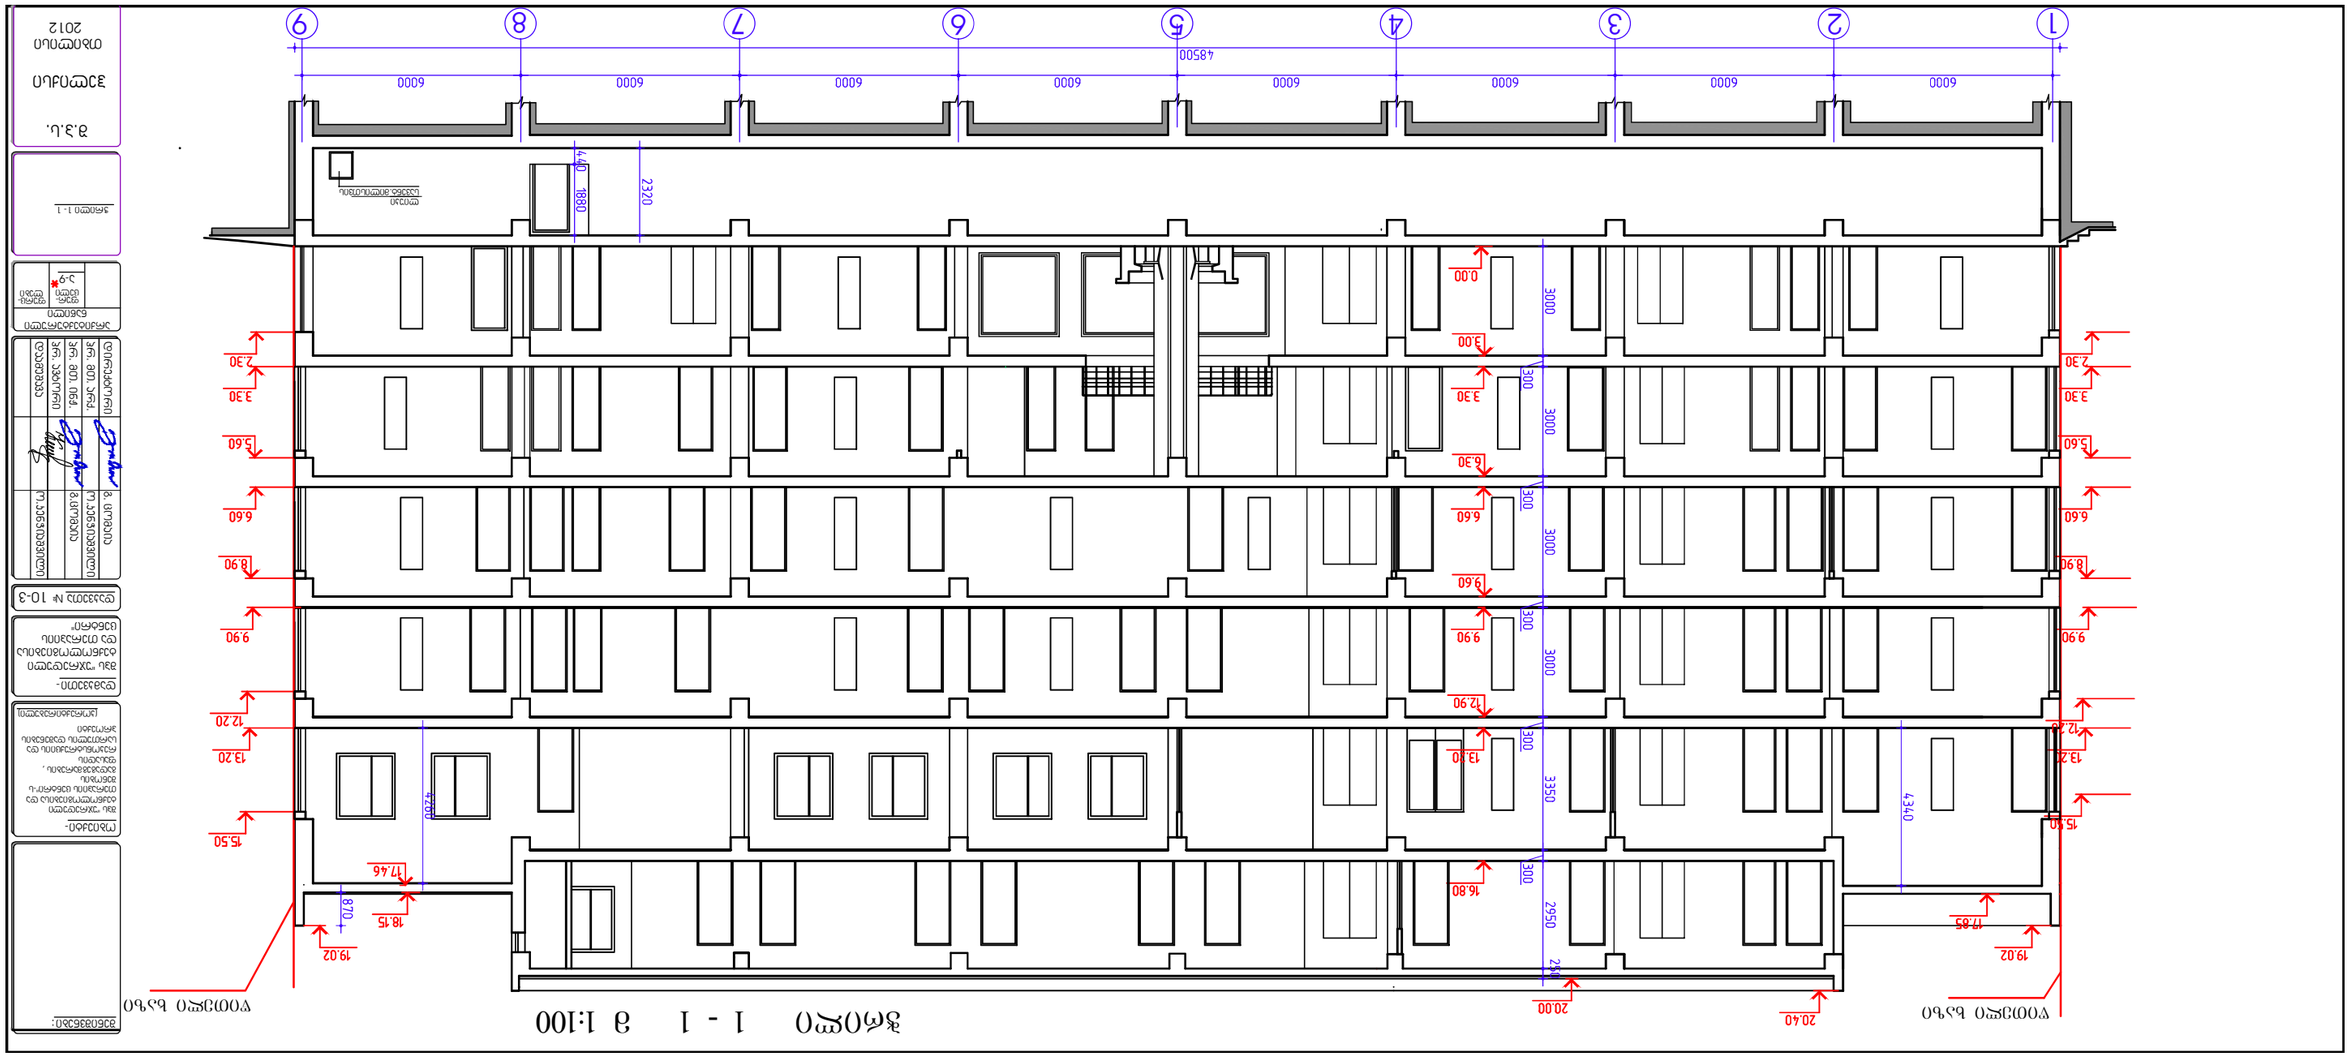

d

a

k

v

e

T

ა #პრ. ავტორი

დაამუშავა

დირექტორი

პრ. მთ. არქ.

pr. mT. inJ.

გ. ცომაია და

m

k

v

e

Ti-

ობიექტი- შენიშვნები:

ფურც- ლები

fur- celi

a

r

q

i

t

e

q

t

u

ruli
n

a

w

ილი

ო.კენჭიაშვილი

გ.ცომაია

ო.კენჭიაშვილი შ.პ.ს. თბილისი

2012

1

0-3

შპს

"

უჯრ

e

d

ული

t

e

qno

l

o

g

i

e

b

ისა

d

a

T

e

r

a

p

იის

c

e

n

t

ri"

S

p

s

"

u

j

r

e

d

ული
t

e

qnolo

g

i

e

b

i

s

a da
T

e

r

აპი

i

s

c

entr

i

"-s
S

eno

ბის
g

a

d

a

g

e

g

m

a

r

e

b

is ,
f

a

s

a

dis
r

e

კონ

სტრუქციის და
s

a

r

T

u

l

i

s

d

a

S

e

n

e

ბის
პრო

e

ქტი

h

e

l

i

ქსი

(

კორ

e

q

t

i

r

ebu

li)

a-9

ჭრილი

1

- 1

Wr

i

l

i

1

-

1

m

1

:

100
wiT

ელი

x

აზი წითელი ხაზი ლიუკი სავენტ.მილისთვის

1

2

3

4

5

6

7

8

9

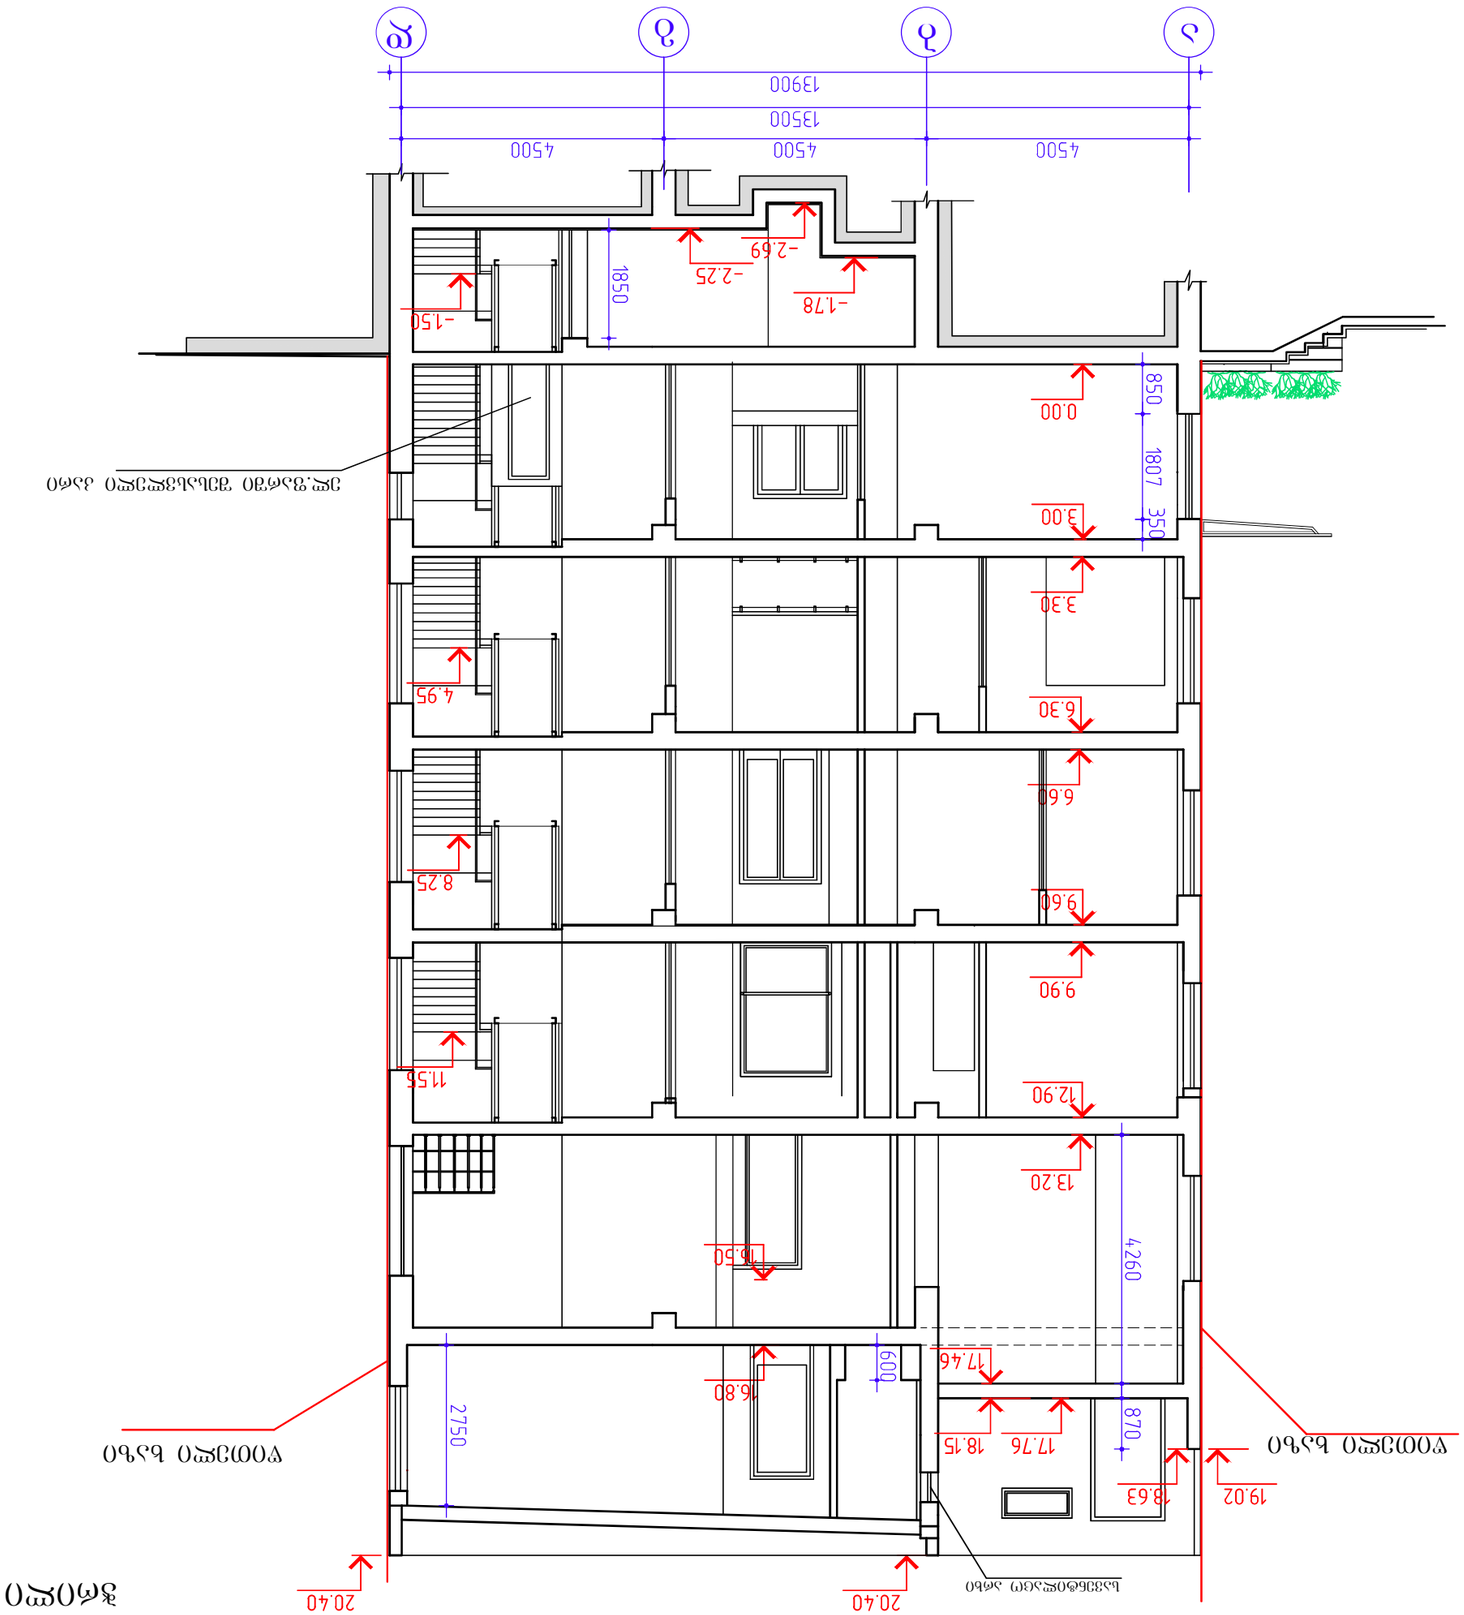

დაკვეთა #

დამკვეთი-

ობიექტი-

შენიშვნები:

ფურც-
ლები

fur-
celi

არქიტექტურული
ნაწილი

S.p.s.

თბილისი

-

შპს "უჯრედული

ტექნოლოგიებისა

da Terapiis

ცენტრი"

შპს "უჯრედული
ტექნოლოგიებისა და
თერაპიის ცენტრი"-ს
შენობის
გადაგეგმარების ,
ფასადის
რეკონსტრუქციის და
სართულის დაშენების
პროექტი

heliqsi

(კორექტირებული)

a-10

ჭრილი 2 - 2

ჭრილი 2 - 2 მ 1:100

წითელი ხაზი წითელი ხაზი

ელ.ფარში შესასვლელი კარი

სავენტილაცო არხი

a b g d