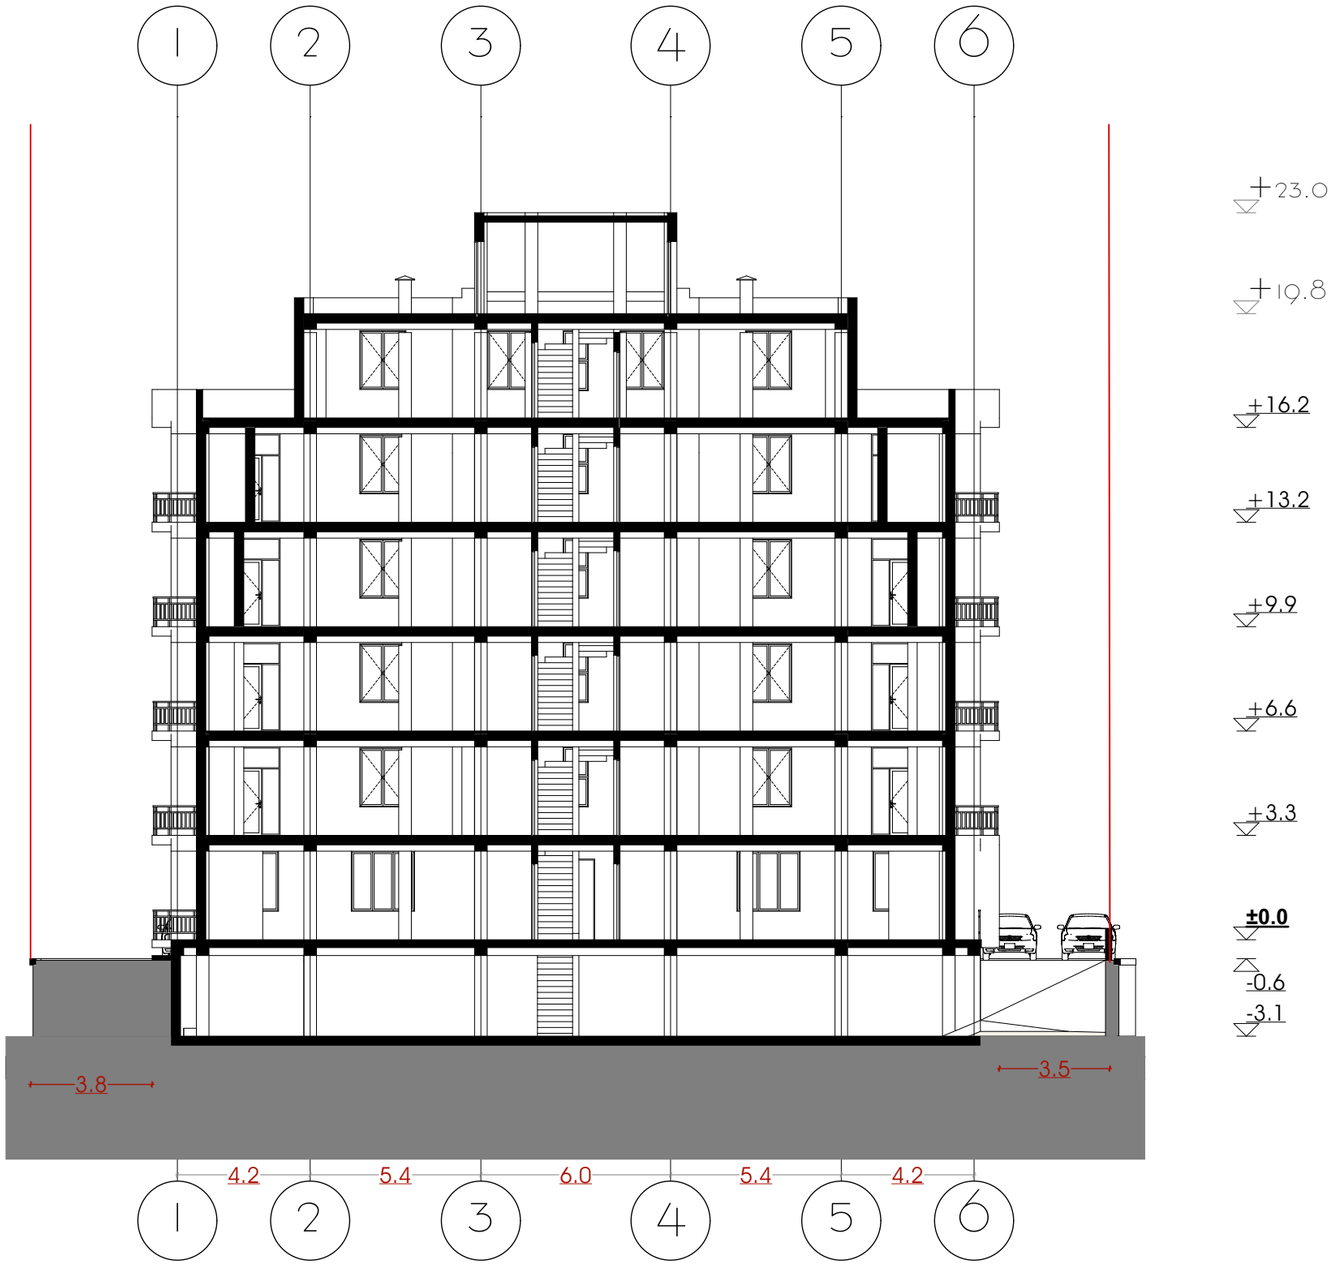

ჭრილი 1-1

მ 1:100

ობიექტის მისამართი

ქ. თბილისი
სოფ. დიღომი (ს/ჯ 01.72.14.040.630)

არქიტექტორული ნაწილი

დამჯვეთი: ბ.რამიშვილი

პროექტირება
შ.პ.ს. „აი მაქს+"
საიდენტიფიკაციო კოდი
406026713

მის. ხომტარია-ბარნოვის ქ. №27/42ა
ტ -- 599 17 60 90

თანამდებობა	სახელი გვარი	ხელმოწერა
დირექტორი	დ. შავთვალაძე	
არქიტექტორი	ი. ხავთასი	

დაკვ.	№
სტადია	არქიტექტურული პროექტი

თარიღი	ფურცლის №	ფურცლების რაოდენობა
2017	-	-

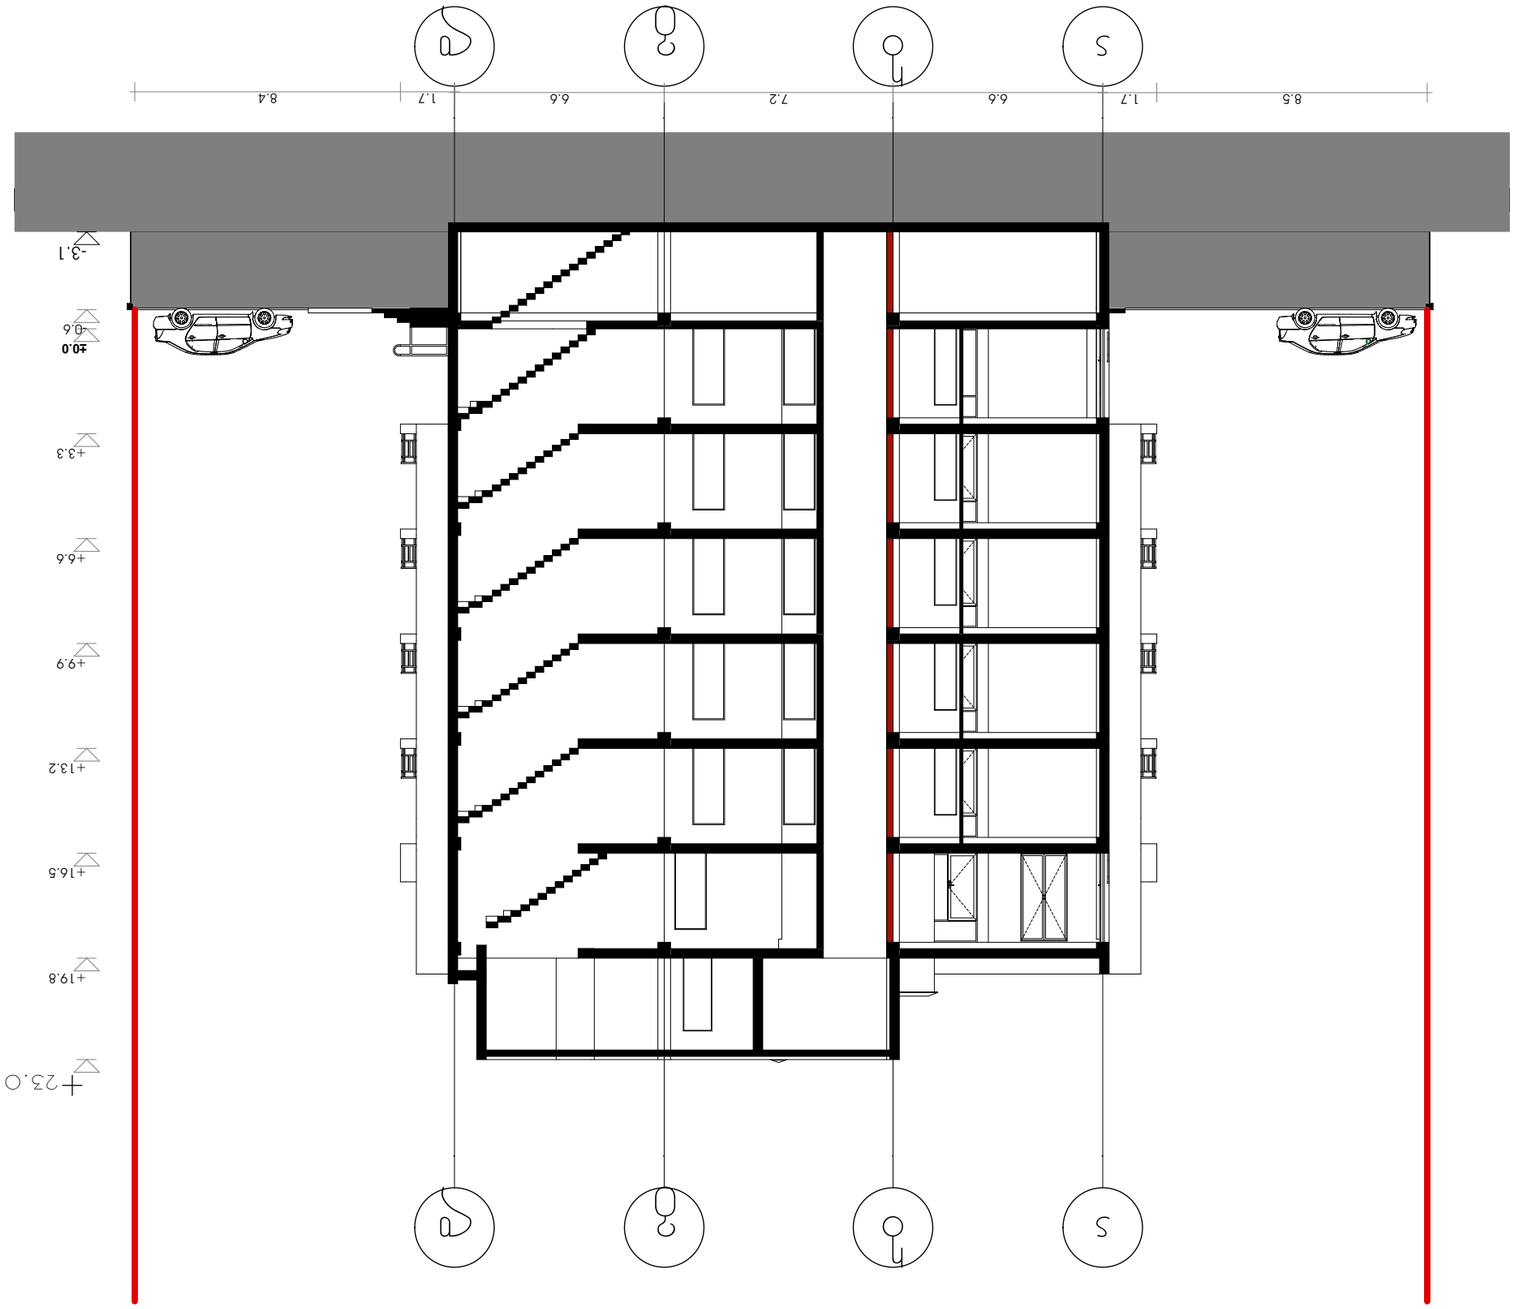
+23.0
+19.8
+16.5
+13.2
+9.9
+6.6
+3.3
±0.0
-0.6
-3.1
8.5
1.7
6.6
7.2
6.6
1.7
8.4
Ъ
Я
Ь
Ы

