
თეთრი ფერის მეტალო-პლასტმასის ფანჯარა

თეთრი ფერის
მეტალო-პლასტმასის კარი

ლესვა-ღებვა თეთრ ფერში
ლესვა-ღებვა ბეჟ ფერში

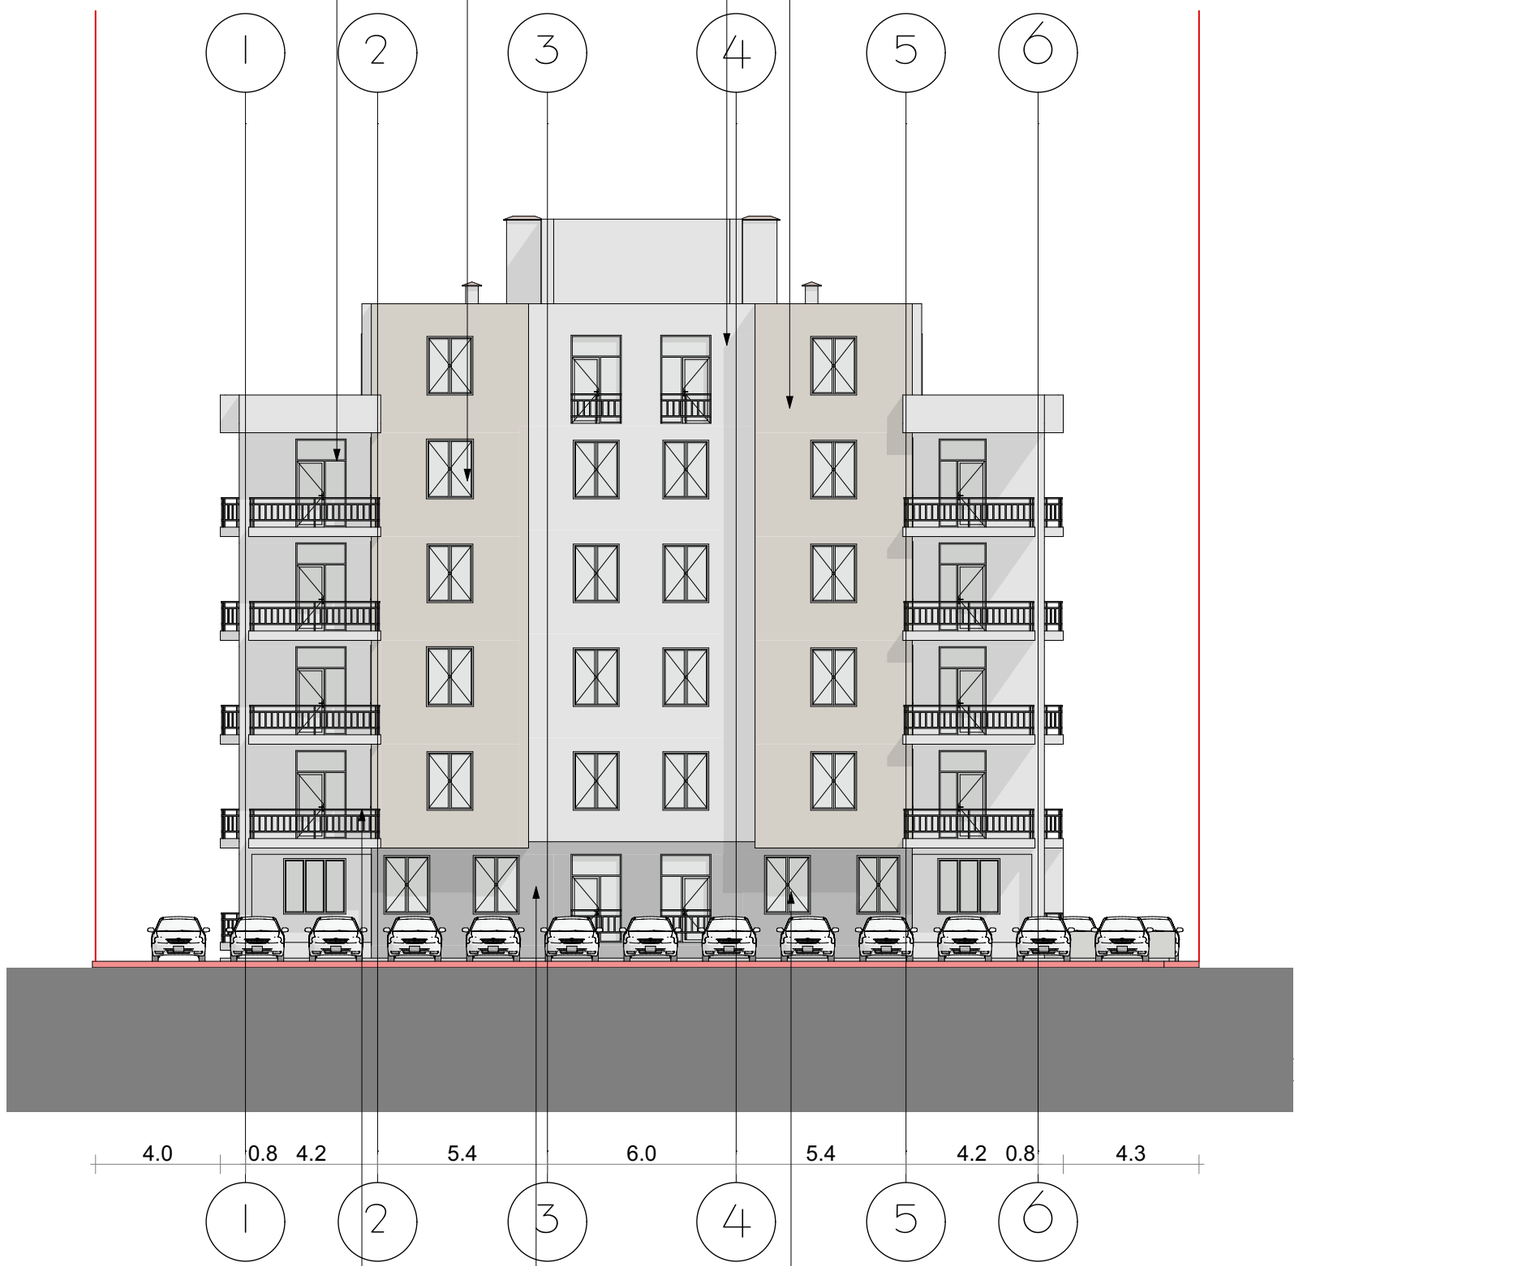

ლესვა-ღებვა რუხ ფერში

შავი ფერის რკინის მოაჯირი

ლესვა-ღებვა რუხ ფერში

ფასადი 1-6

მ 1:100

ობიექტის მისამართი

ქ. თბილისი
სოფ. დიღომი (ს/კ 01.72.14.040.630)

არქიტექტორული ნაწილი


დამკვეთი: ბ.რამიშვილი

პროექტირება
შ.პ.ს. „აი მაქს+"
საიდენტიფიკაციო კოდი
406026713
მის. ხოშტარია-ბარნოვის ქ. №27/42ა
ტ -- 599 17 60 90

თანამდებობა	სახელი გვარი	ხელმოწერა
დირექტორი	დ. შავთვალაძე	
არქიტექტორი	ი. ხავთასი	

დასვ.	№
სტადია	არქიტექტურული პროექტი

თარიღი	ფურცლის №	ფურცლების რაოდენობა
2017	-	-

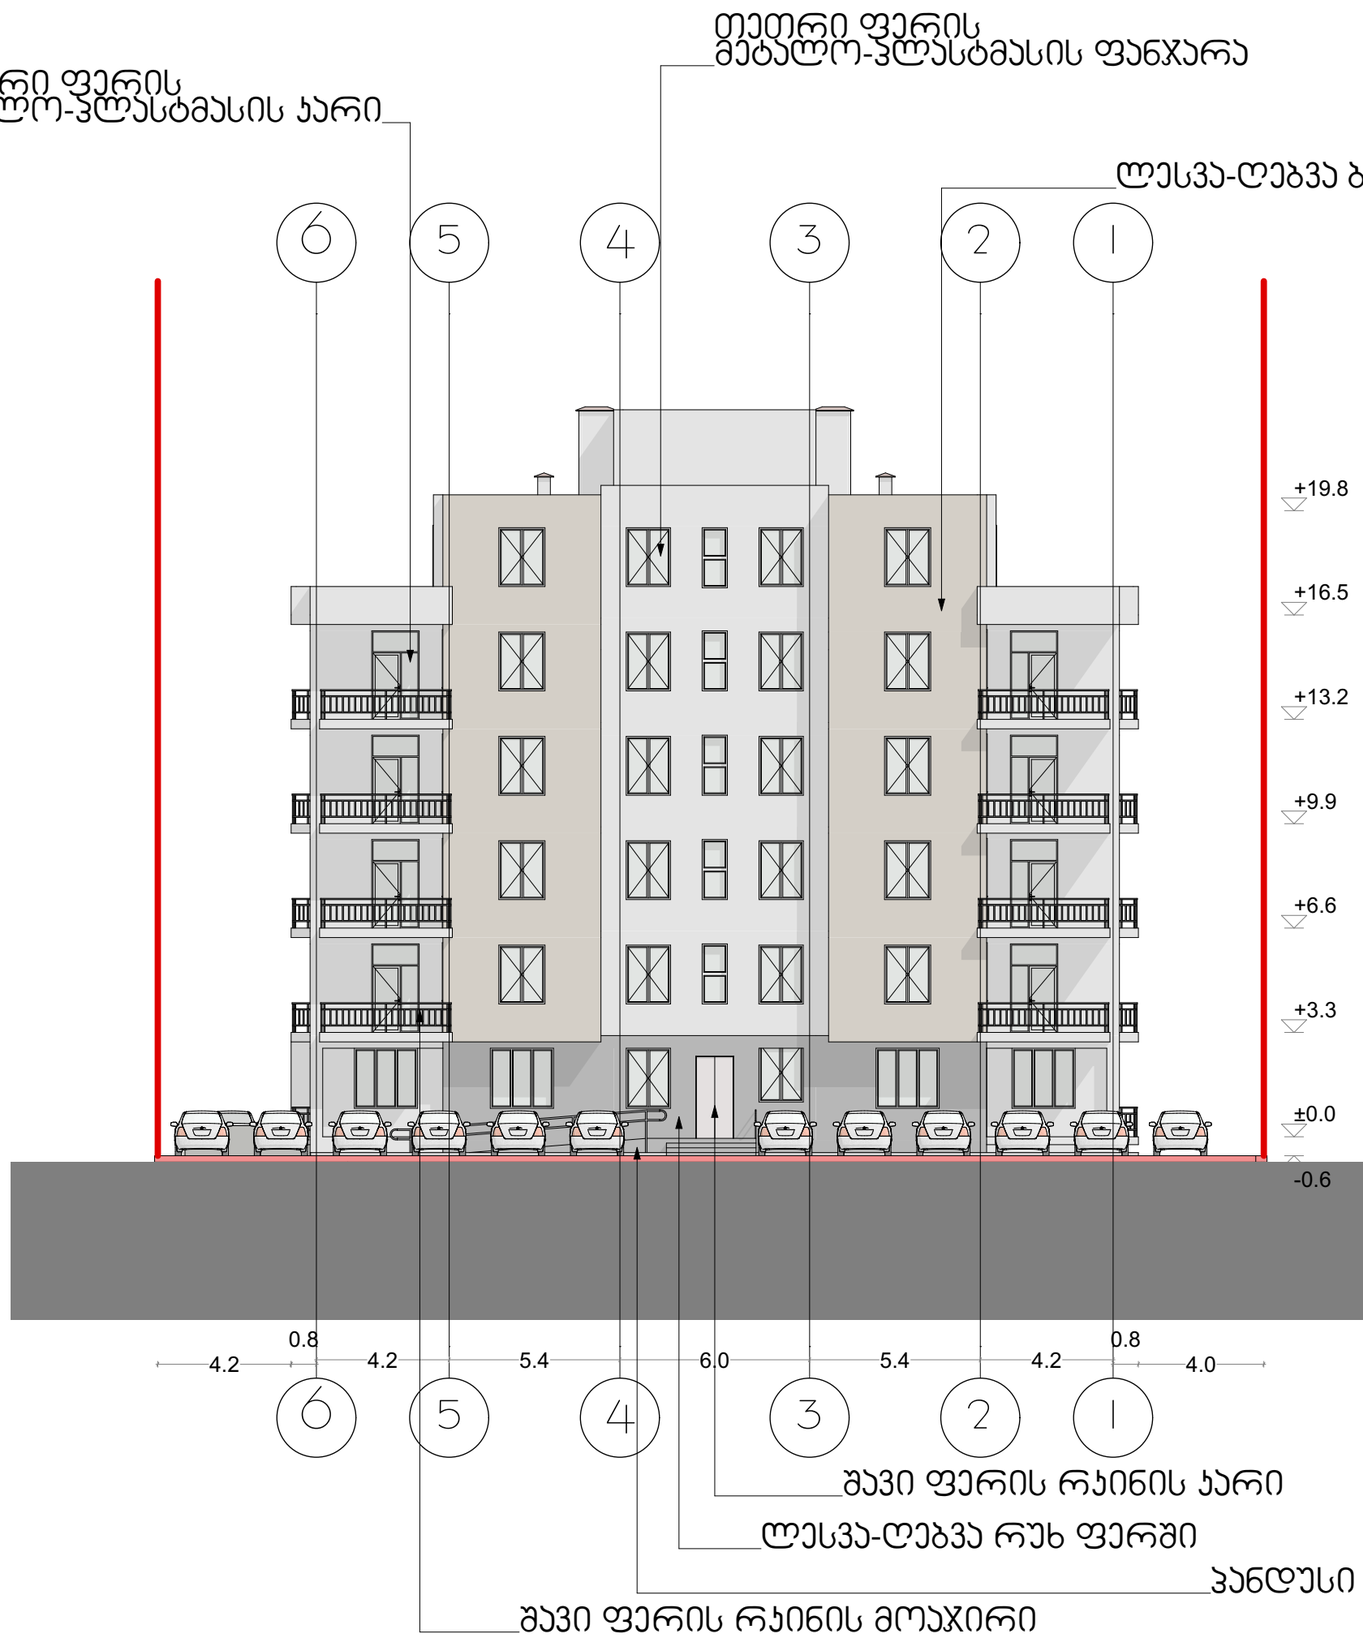

ფასადი 6-1

მ 1:100

ობიექტის მისამართი

ქ. თბილისი
სოფ. დიღომი (ს/კ 01.72.14.040.630)

არქიტექტორული ნაწილი

დამკვეთი: ბ.რამიშვილი

პროექტირება
შ.პ.ს. „ეი მაქს+“
საიდენტიფიკაციო კოდი
406026713

მის. ხოშტარია-ბარნოვის ქ. №27/42ა
ტ -- 599 17 60 90


თანამდებობა	სახელი გვარი	ხელმოწერა
დირექტორი	დ. შავთვალაძე	
არქიტექტორი	ი. ხავთასი	

დაკვ.	№
სტადია	არქიტექტურული პროექტი

თარიღი	ფურცლის №	ფურცლების რაოდენობა
2017	-	-

ფასადი ა-დ

მ 1:100

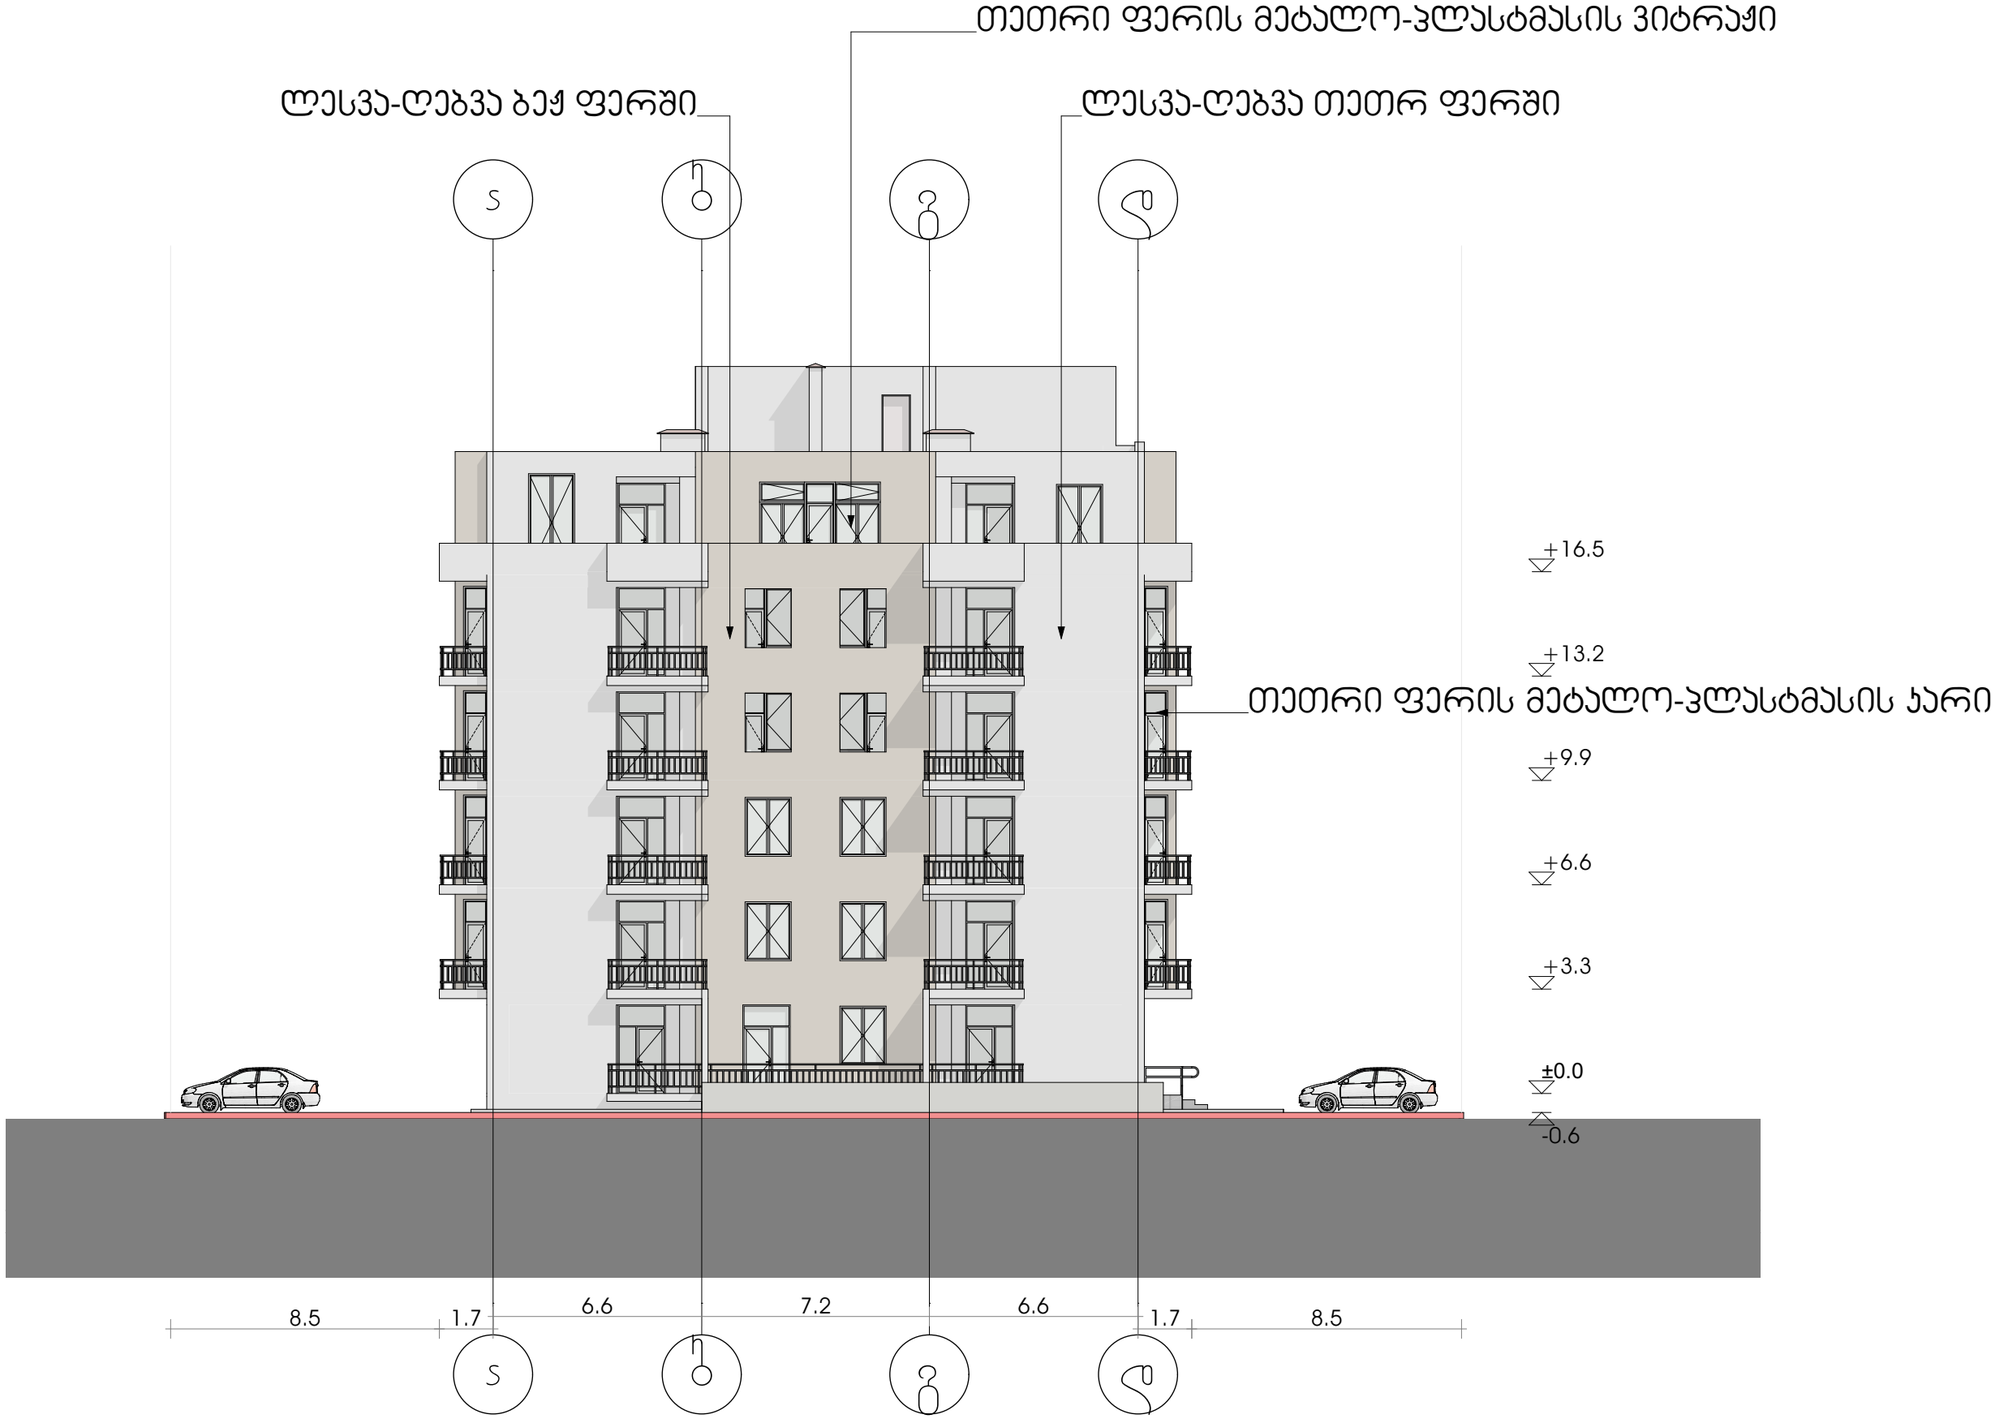

ობიექტის მისამართი

ქ. თბილისი
სოფ. დიღომი (ს/კ 01.72.14.040.630)

არქიტექტორული ნაწილი

დამკვეთი: ბ.რამიშვილი

პროექტირება

შ.პ.ს. „აი მაქს+"

საიდენტიფიკაციო კოდი
406026713


მის. ხოშბარია-ბარნოვის ქ. №27/42ა

ტ -- 599 17 60 90

თანამდებობა	სახელი გვარი	ხელმოწერა
დირექტორი	დ. შავთვალაძე	
არქიტექტორი	გ. გრგიგოლია	

დაკვ.	№
სტადია	არქიტექტორული პროექტი

თარიღი	ფურცლის №	ფურცლების რაოდენობა
2017	-	-

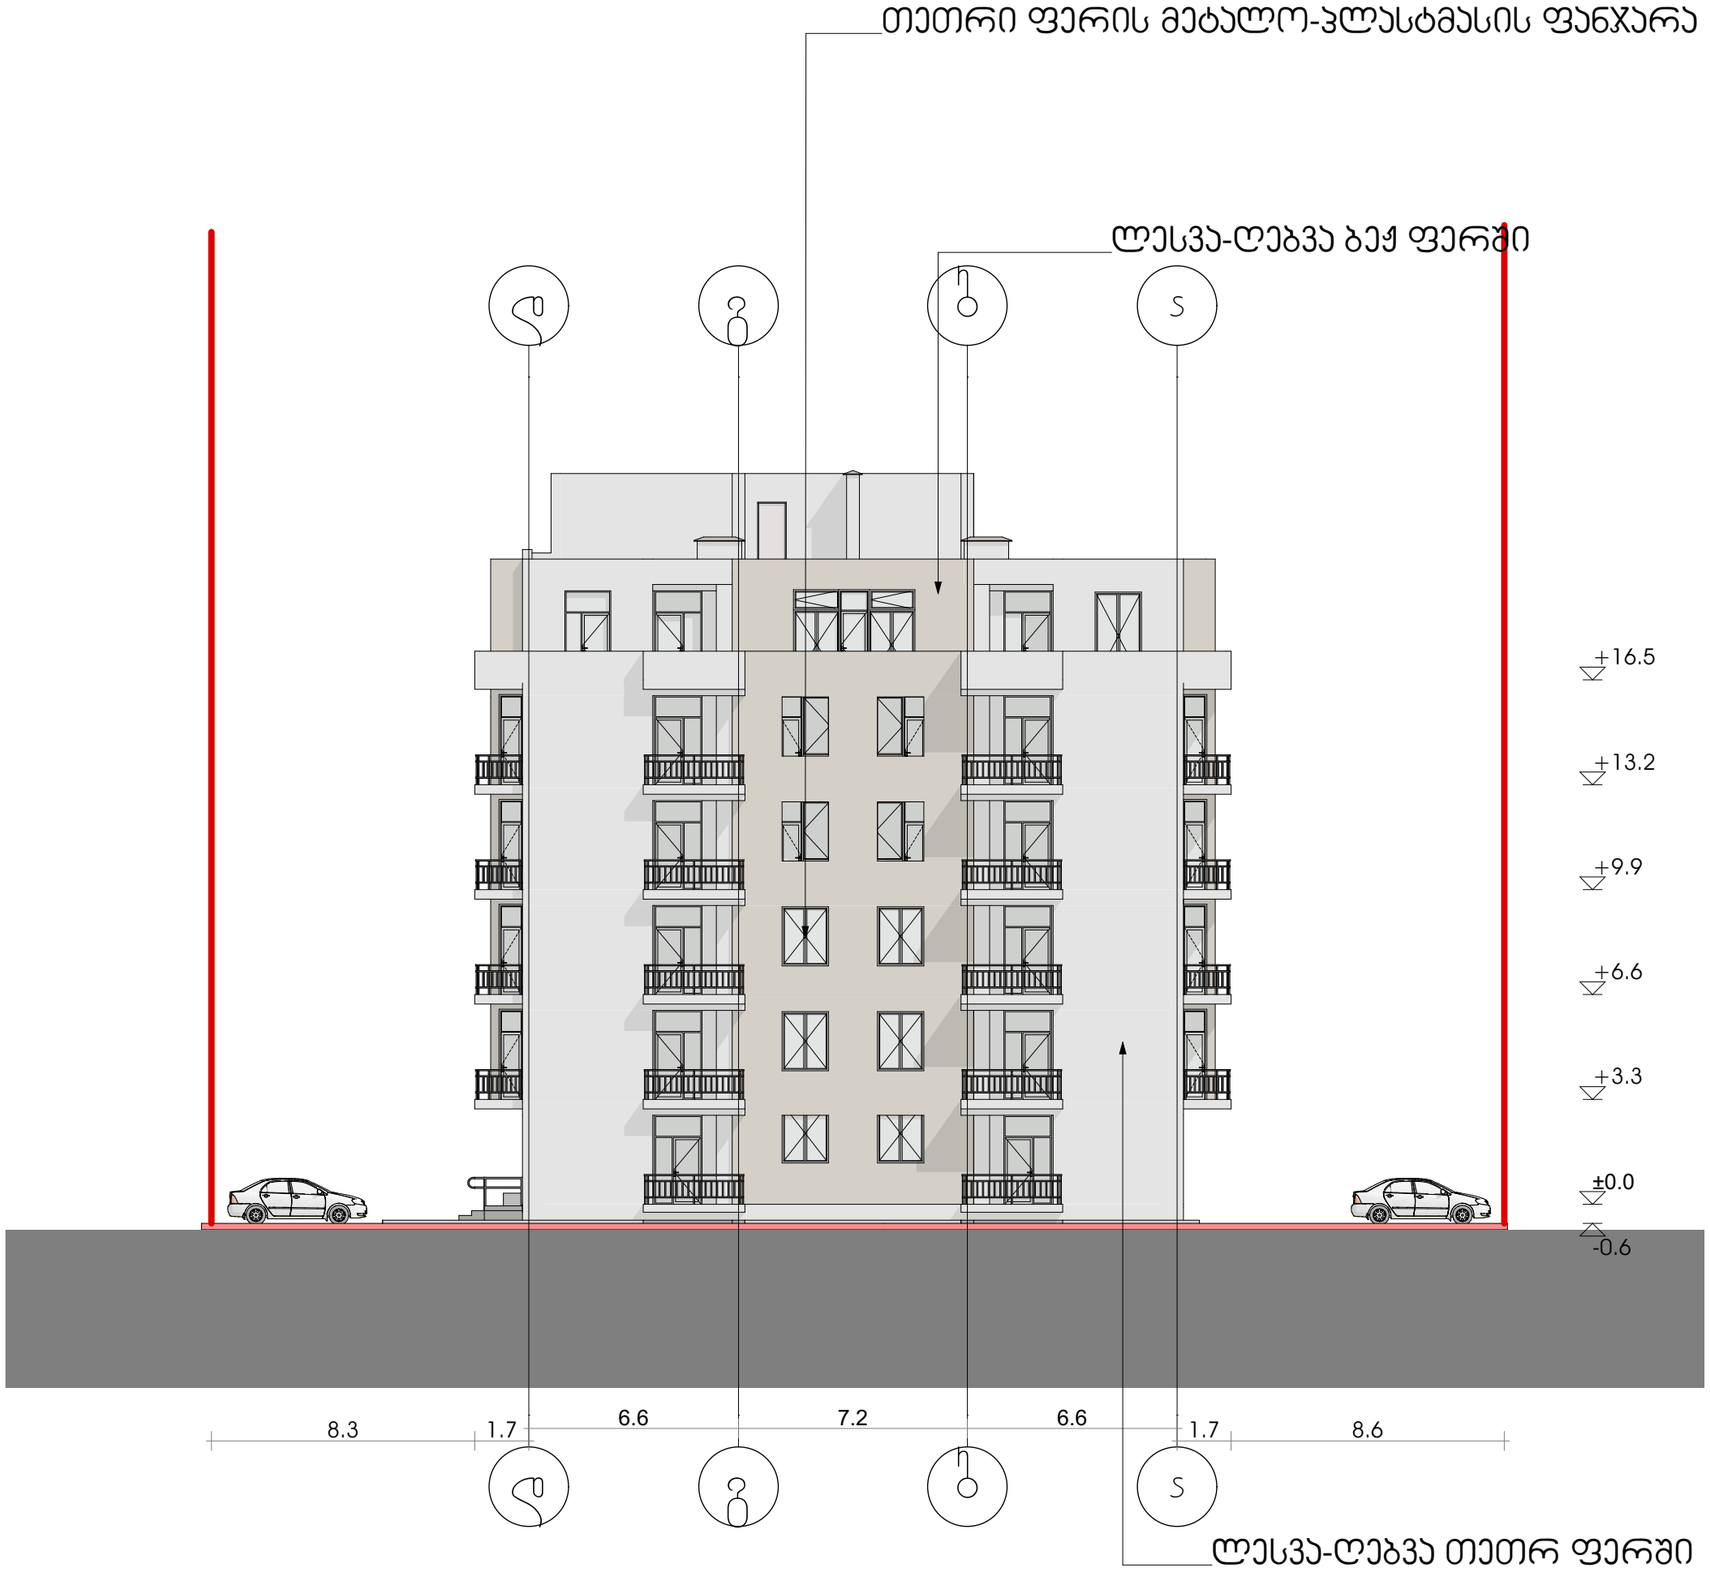

ფასადი დ-ა

მ 1:100

ობიექტის მისამართი

ქ. თბილისი
სოფ. დიღომი (ს/კ 01.72.14.040.630)

არქიტექტორული ნაწილი

დამკვეთი: ბ.რამიშვილი

პროექტირება
შ.პ.ს. „აი მაქს+“
საიდენტიფიკაციო კოდი
406026713

მის. ხოშტარია-ბარნოვის ქ. №27/42ა
ტ -- 599 17 60 90

თანამდებობა	სახელი გვარი	ხელმოწერა
დირექტორი	დ. შავთვალაძე	
არქიტექტორი	გ. გრგიგოლია	

დაკვ.	№
სტადია	არქიტექტურული პროექტი

თარიღი	ფურცლის №	ფურცლების რაოდენობა
2017	-	-