სიმაღლის განსაზღვრის სქემა

ჩრდილოეთის ფასადი. მ.1:100

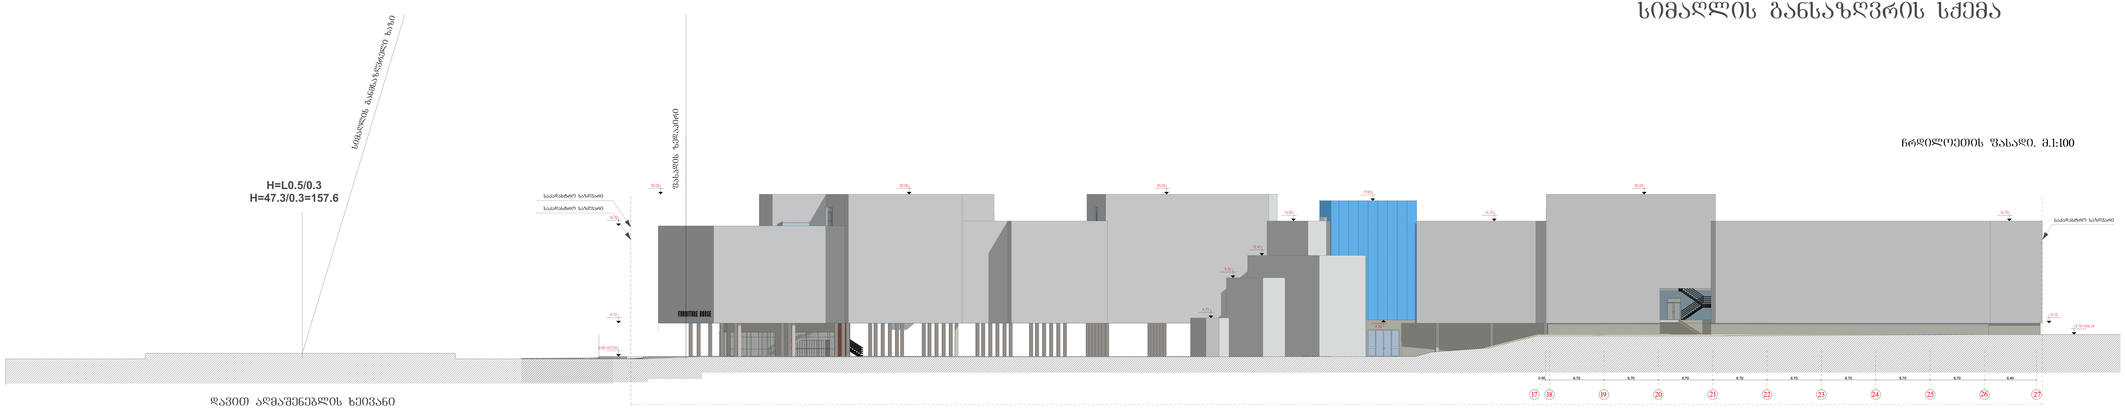

დაჯიდ ალმაშენებლის ხეივანი

