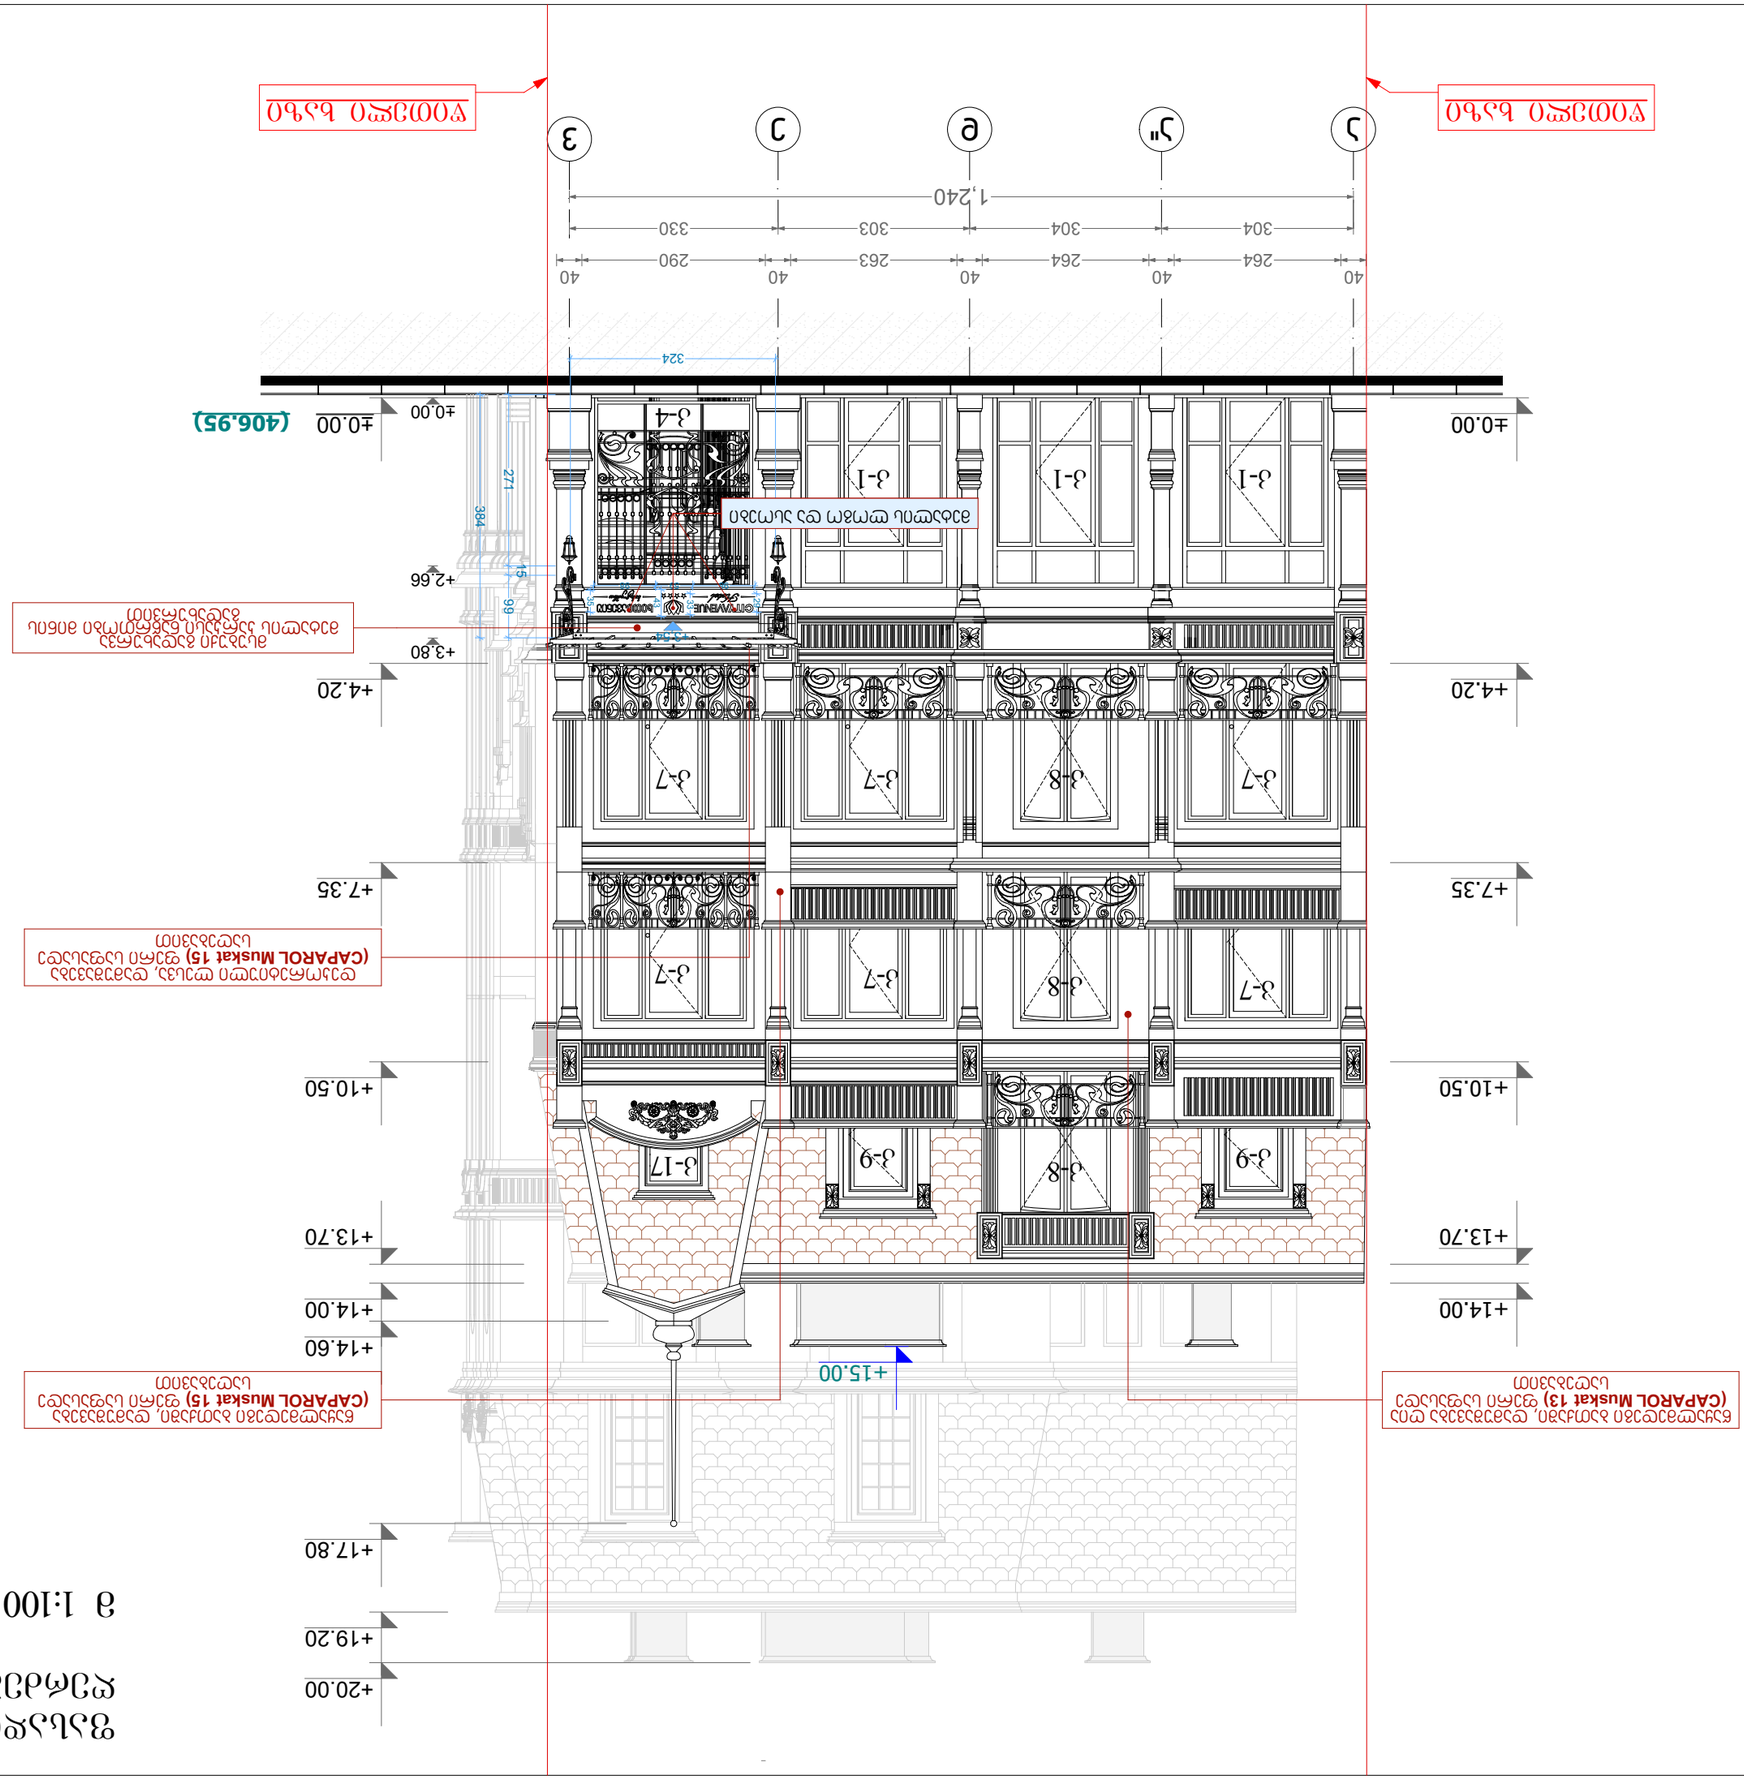

GSPublisherVersion 0.0.100.100

a" d

v a e

±0.00

+4.20

+7.35

+10.50

+13.70

+14.00

+14.60

+17.80

+19.20

+20.00

±0.00

+4.20

+7.35

+10.50

+13.70

+14.00

+15.00

1,240

304 304 303 330

40
264

40
264

40
263

40
290

40

324

33
98 59 98

29

35

271

15

99

384

±0.00

+2.66

+3.80

წაყალმედეგი ბათქაში, დამუშავება
(CAPAROL Muskat 15) ფერი საფასადე
საღებავით

წაყალმედეგი ბათქაში, დამუშავება ღია
(CAPAROL Muskat 13) ფერი საფასადე
საღებავით

დეკორეტიული ლესვა, დამუშავება
(CAPAROL Muskat 15) ფერი საფასადე
საღებავით

წითელი ხაზი წითელი ხაზი

მეტალის ლოგო და ასოები

ფასადი ა-თ

ღერძებში

m 1:100

შემსრულებელი

ფასადი ა-თ
ღერძებში

ფურცელი
სტადია

არქიტექტურული
პროექტი

მასშტაბი

თარიღი

1 : 100

თანამდებობა გვარი ხელმოწერა თარიღი

ტელ.

დირექტორი

დამკვეთი

პროექტის
ავტორი
არქიტექტორი

არქიტექტორი

სულ ფურცლები

პირობითი ნიშნები

ფორმატი:

დაკვეთა: # A3

სიმაღლეები მოცემულია მეტრებში

ზომები მოცემულია მილიმეტრებში

შენიშვნები

არქიტექტორი

თბილისი
2OO015 წელი

არქიტექტორი

k-1

k-4

k-8

k-8

k-7 k-7

k-7
k-7

k-8
k-9 k-9

k-17

k-7

k-7

k-1 k-1

(406.95)

მ.ისმაილოვა

+995 32 2439270

გ. ძიძიკაშვილი

გ.ნავროზაშვილი

შპს "ეს ენდ ვი ოპერეითინგ კომპანი"
s/k 406049093

შპს ''სურქთაქი''
s/k404462835

43

+3,54 მსუბუქი გადახურვა
მეტალის კარკასი ნაწრთობი მინის
გადახურვით

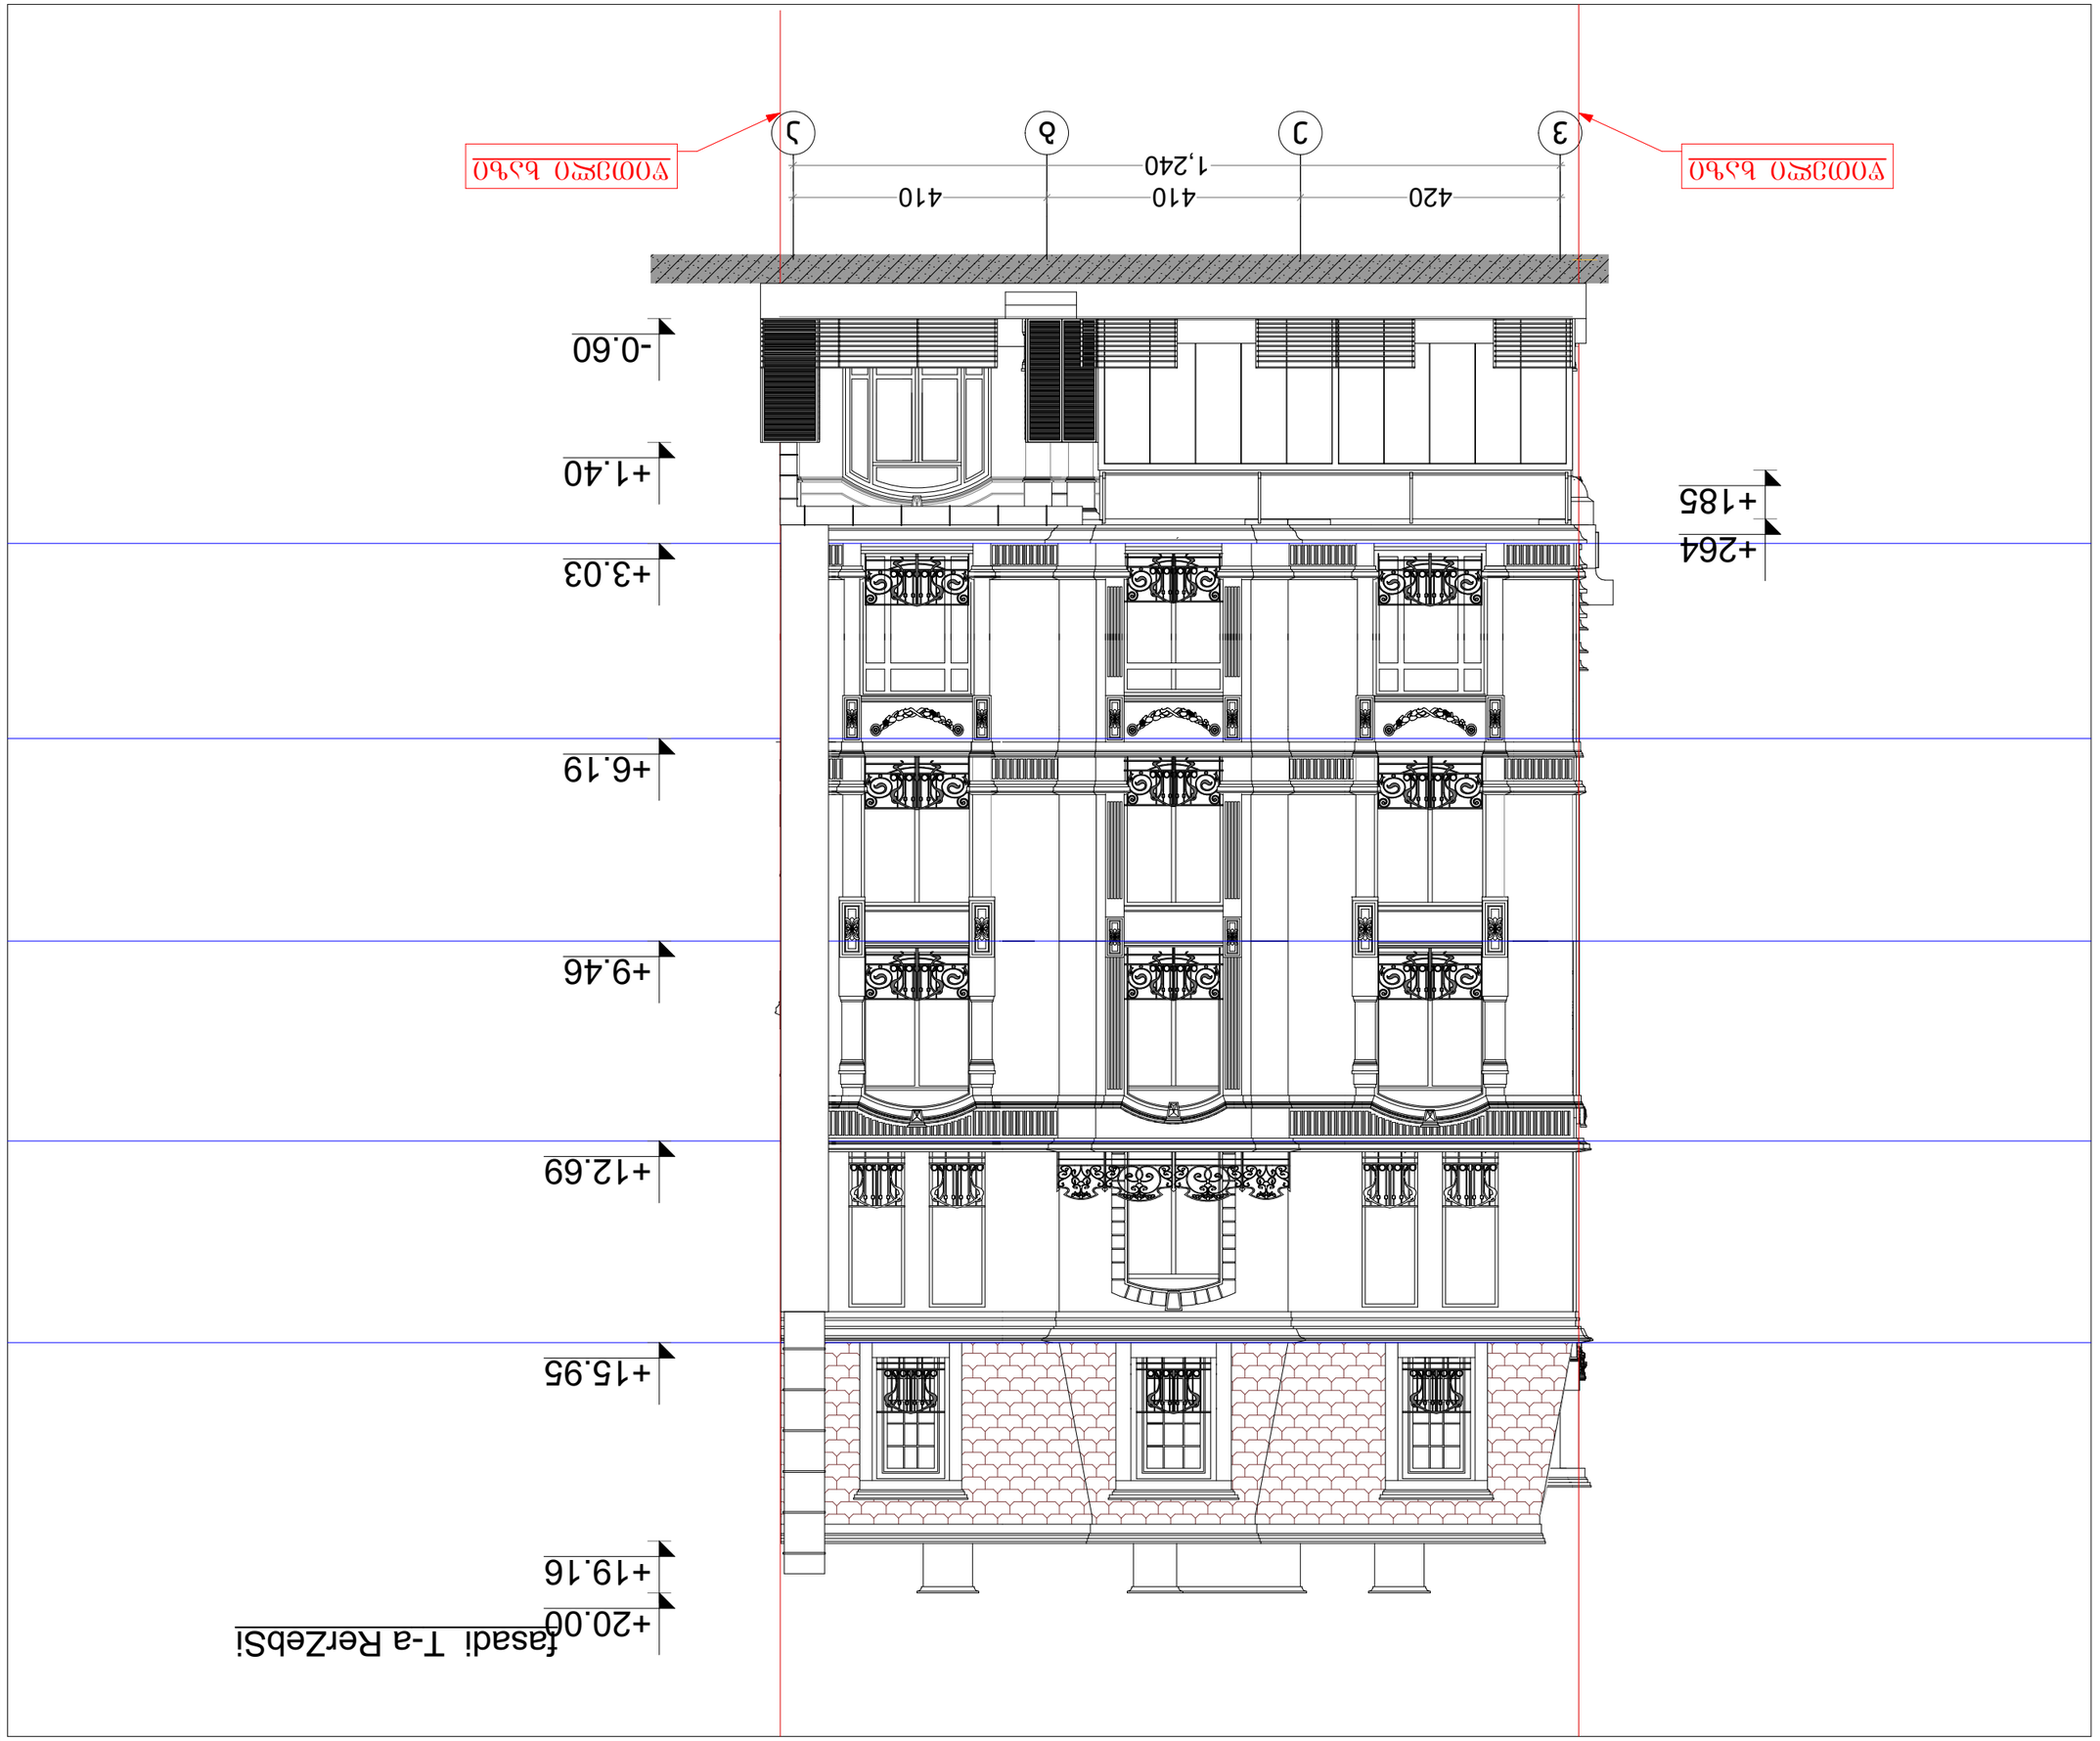

GSPublisherVersion 0.0.100.100

v e g a

1,240

420 410 410

+185

+264

წითელი ხაზი წითელი ხაზი

შემსრულებელი

ფურცელი
სტადია

არქიტექტურული
პროექტი

მასშტაბი

თარიღი

1 : 100

თანამდებობა გვარი ხელმოწერა თარიღი

ტელ.

დირექტორი

დამკვეთი

პროექტის
ავტორი
არქიტექტორი

არქიტექტორი

სულ ფურცლები

პირობითი ნიშნები

ფორმატი:

დაკვეთა: #

შენიშვნები

არქიტექტორი

ჭრილი 5-5
თ-ა ღერძებში

არქიტექტორი

სიმაღლეები მოცემულია მეტრებში

ზომები მოცემულია მილიმეტრებში

ფასადი თ-ა ღერძებში

მ.ისმაილოვა

გ. ძიძიკაშვილი

გ.ნავროზაშვილი

შპს "ეს ენდ ვი ოპერეითინგ კომპანი"
s/k 406049093

+995 32 2439270

-0.60

+1.40

+3.03

+6.19

+9.46

+12.69

+15.95

+19.16

+20.00

ფასადი 13-1
მ 1:200

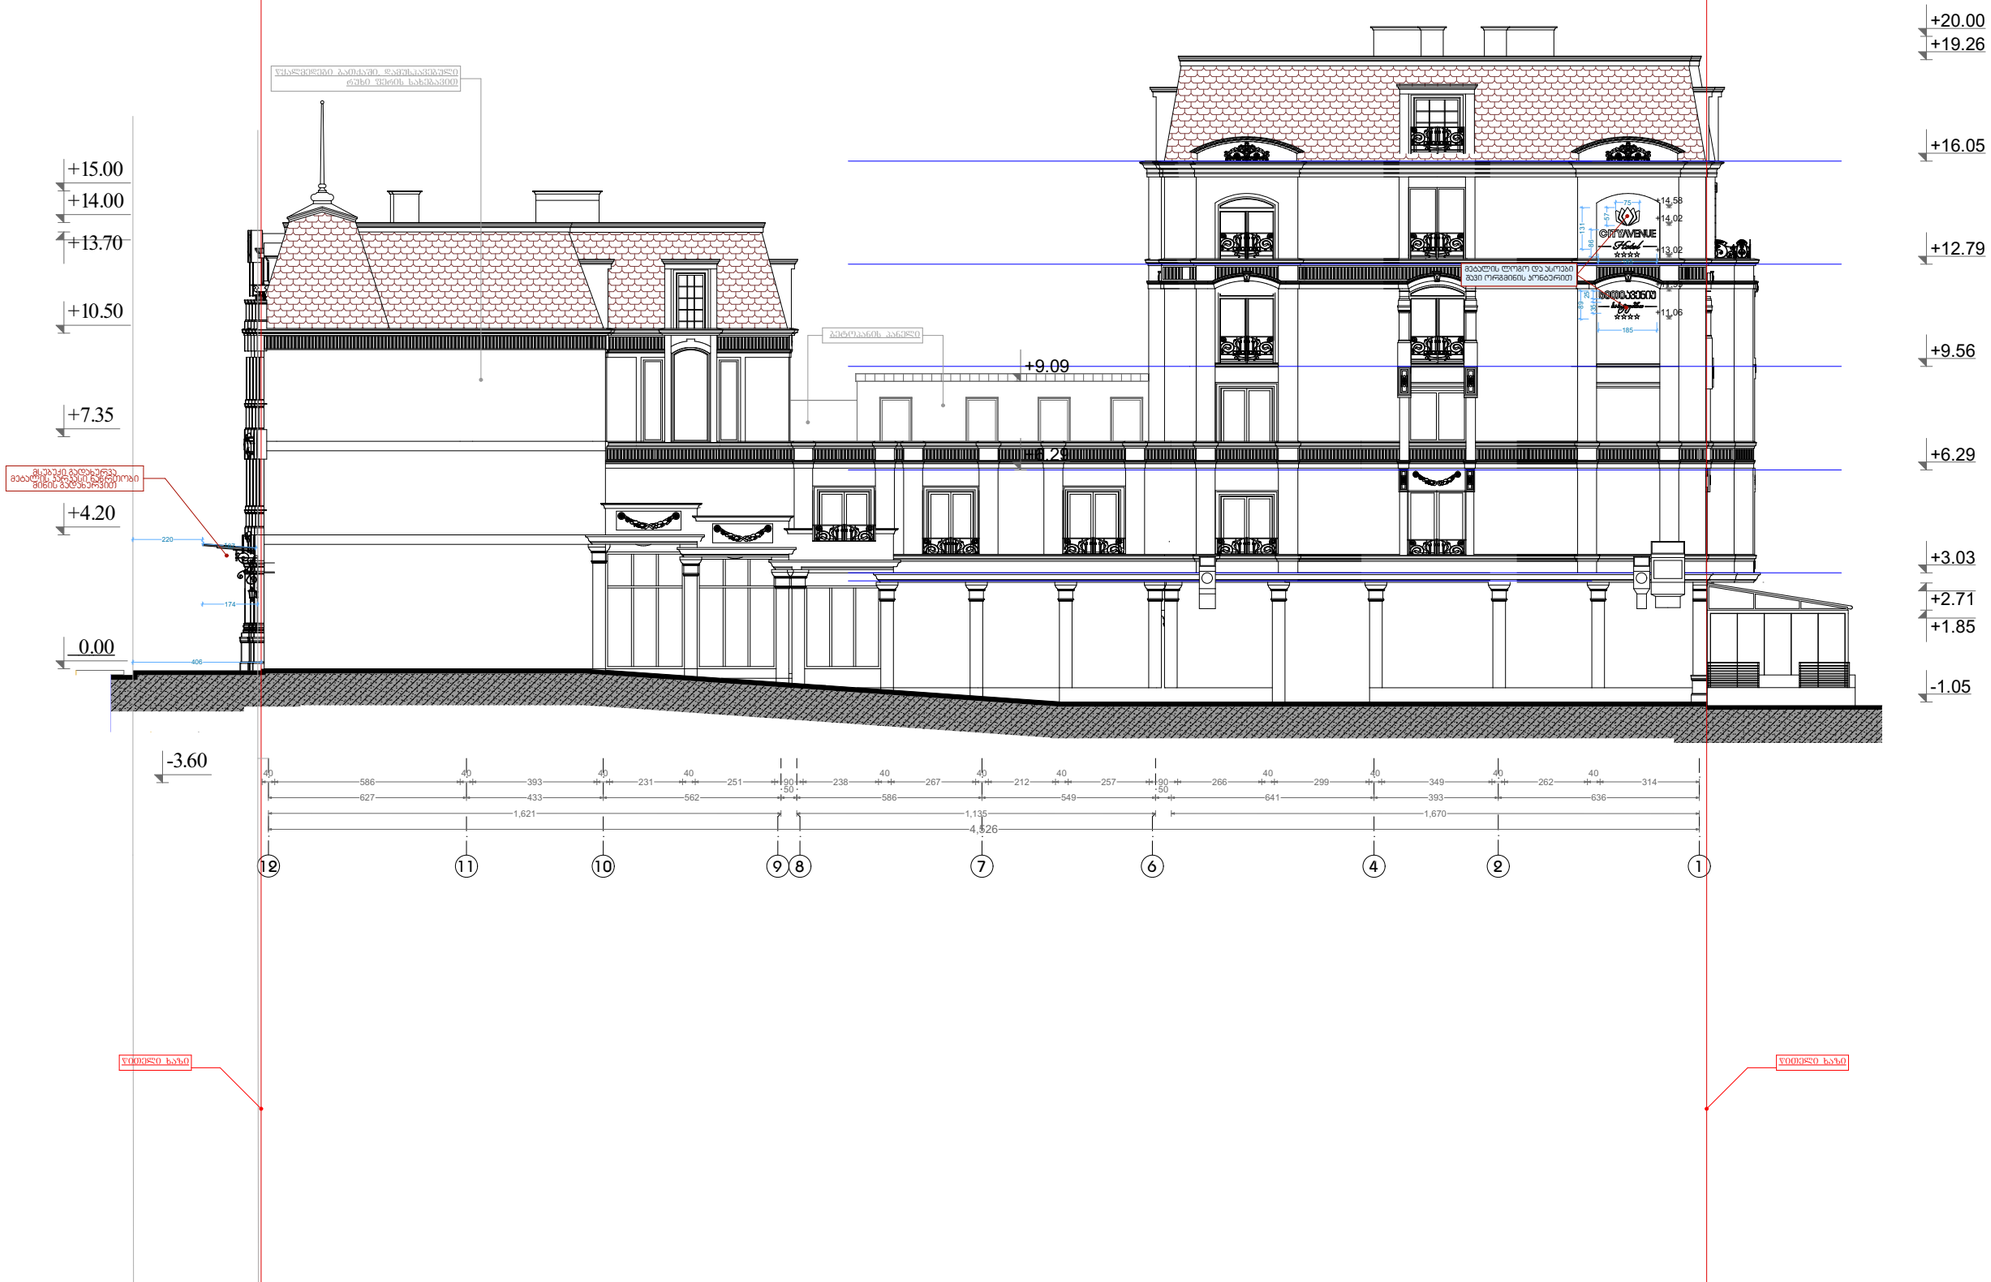

ფორმატი: 3	დაკვეთა: №	თბილისი 2 015 წელი	

პირობითი ნიშნები

შენიშვნები

ზომები მოცემულია მილიმეტრებში
სიმაღლეები მოცემულია მეტრებში

დამკვეთი

შპს სურქოლა

ს/კ404462835

შემსრულებელი

შპს "ეს ენდ ჯი არქიტექტორები"

ს/კ 406049093

ტელ. +995 32 2439270

თანამდებობა	გვარი	ხელმოწერა	თარიღი
დირექტორი			
პროექტის ავტორი			
~~არქიტექტორი~~ არქიტექტორი			
არქიტექტორი	გ. ძიძიკაშვილი		
არქიტექტორი	გ. ძიძიკაშვილი		
მასშტაბი	1 : 200	ფასადი 13-1	
თარიღი			
სტადია		სულ ფურცლები	ფურცელი
არქიტექტურული პროექტი			

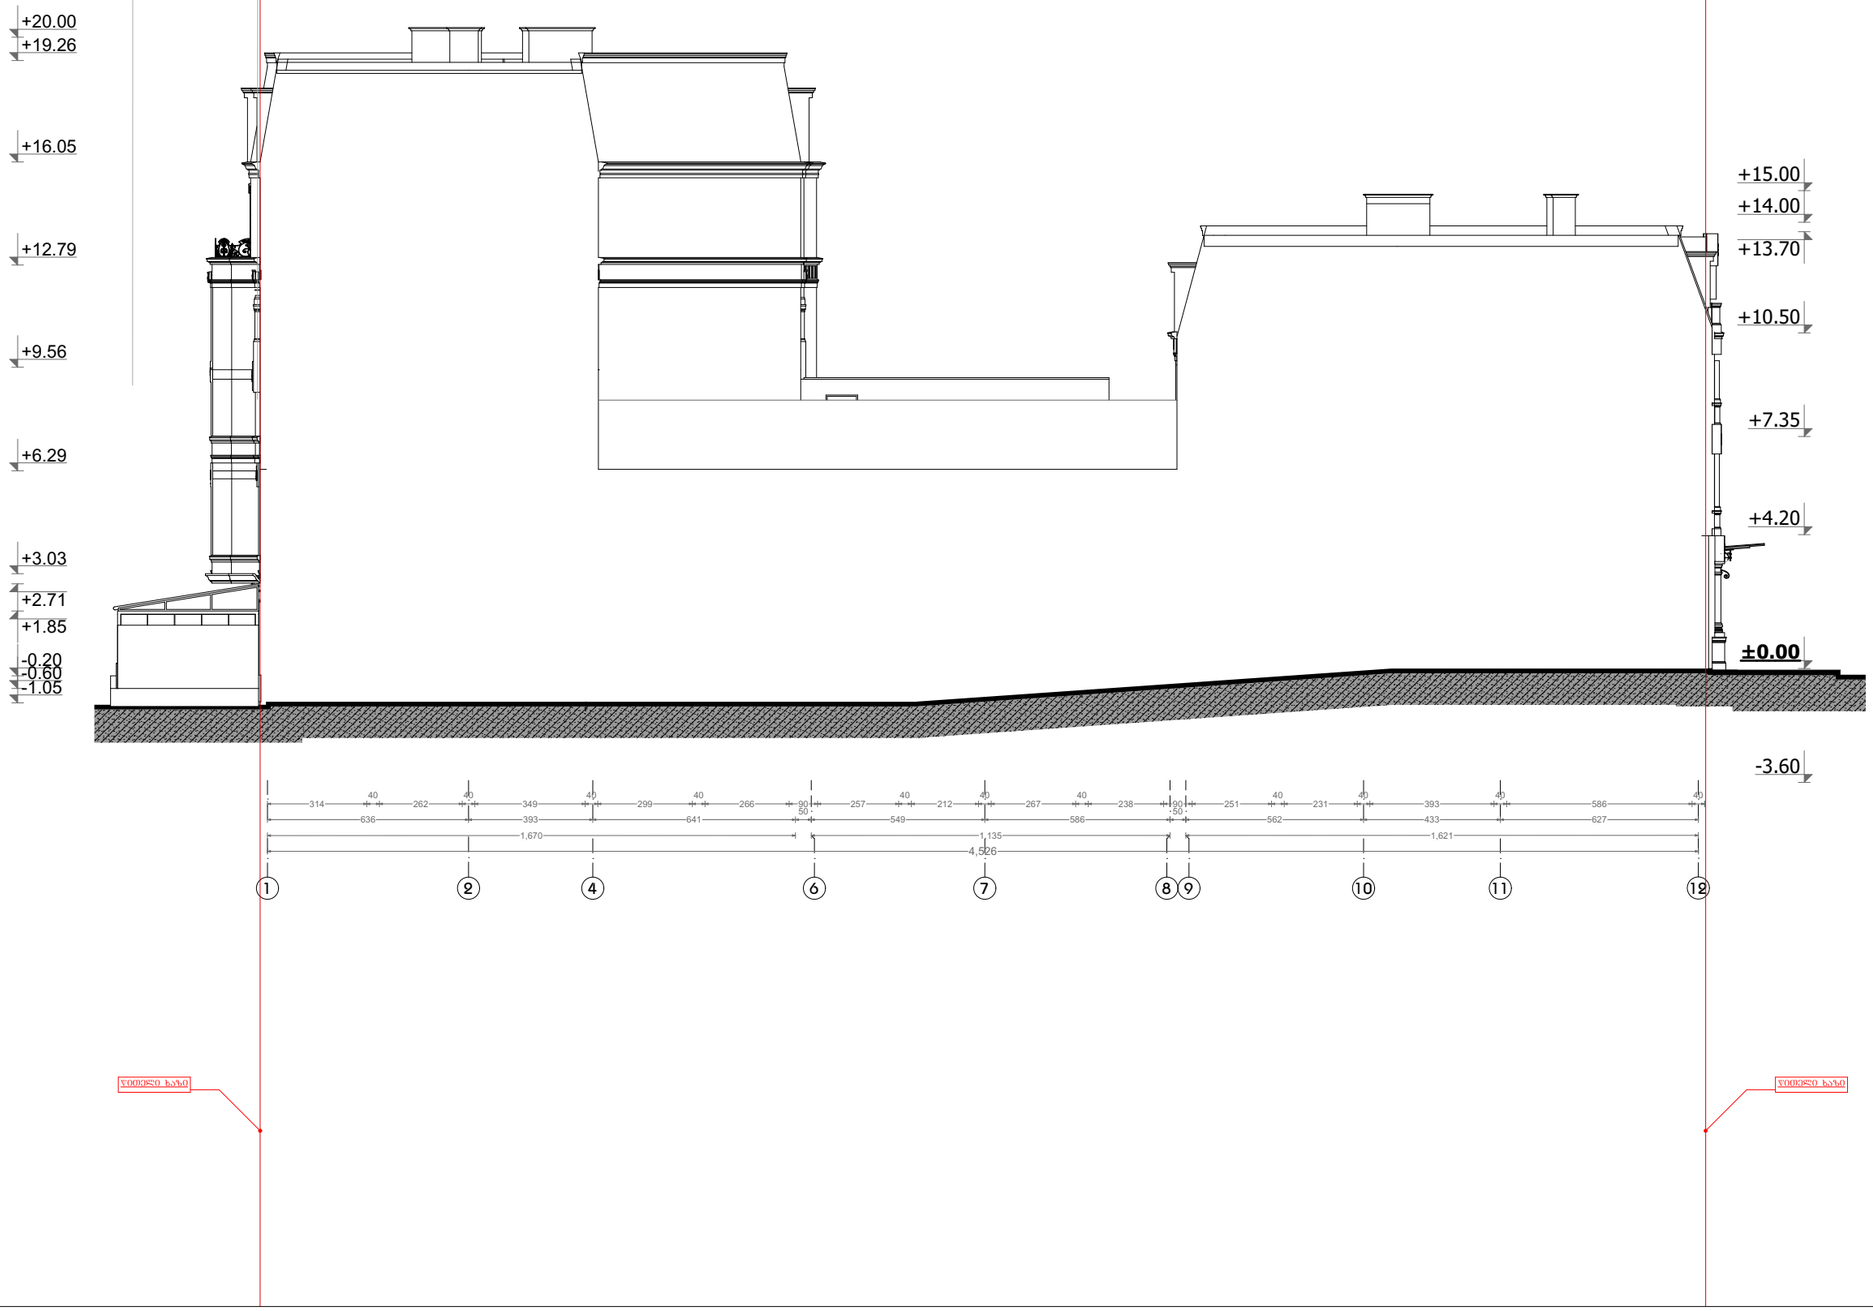

GSPublisherVersion 0.0.100.100

1 2 4 6 7 8 9 10 11 12

314

40
262

40
349

40
299

40
266 90 257

40
212

40
267

40
238 90 251

40
231

40
393

40
586

40

636 393 641

50
549 586

50
562 433 627

4,526

1,670 1,135 1,621

±0.00

+4.20

-3.60

+10.50

+13.70

+7.35

+15.00

+14.00

- 1.05

-0.60 -0.20

+1.85

+2.71

+3.03

+6.29

+9.56

+12.79

+16.05

+19.26

+20.00

წითელი ხაზი წითელი ხაზი

გ. ძიძიკაშვილი

ფასადი 1-12

m 1:200

გ. ძიძიკაშვილი

+995 32 2439270

თბილისი

2OO015 წელი

შპს "ეს ენდ ვი ოპერეითინგ კომპანი"

s/k 406049093

ზომები მოცემულია მილიმეტრებში

არქიტექტორი

შენიშვნები

მასშტაბი

არქიტექტურული

პროექტი

სტადია

ფურცელი

ფასადი 1-12

შემსრულებელი

ტელ.

თარიღი

პროექტის

ავტორი

არქიტექტორი

ფორმატი:

დამკვეთი

დაკვეთა: #

თანამდებობა

შპს ''სურქთაქი''

s/k404462835

არქიტექტორი

თარიღი

არქიტექტორი

სულ

ფურცლები

პირობითი ნიშნები

სიმაღლეები მოცემულია მეტრებში

A3

ხელმოწერა

1 : 200

გვარი

დირექტორი