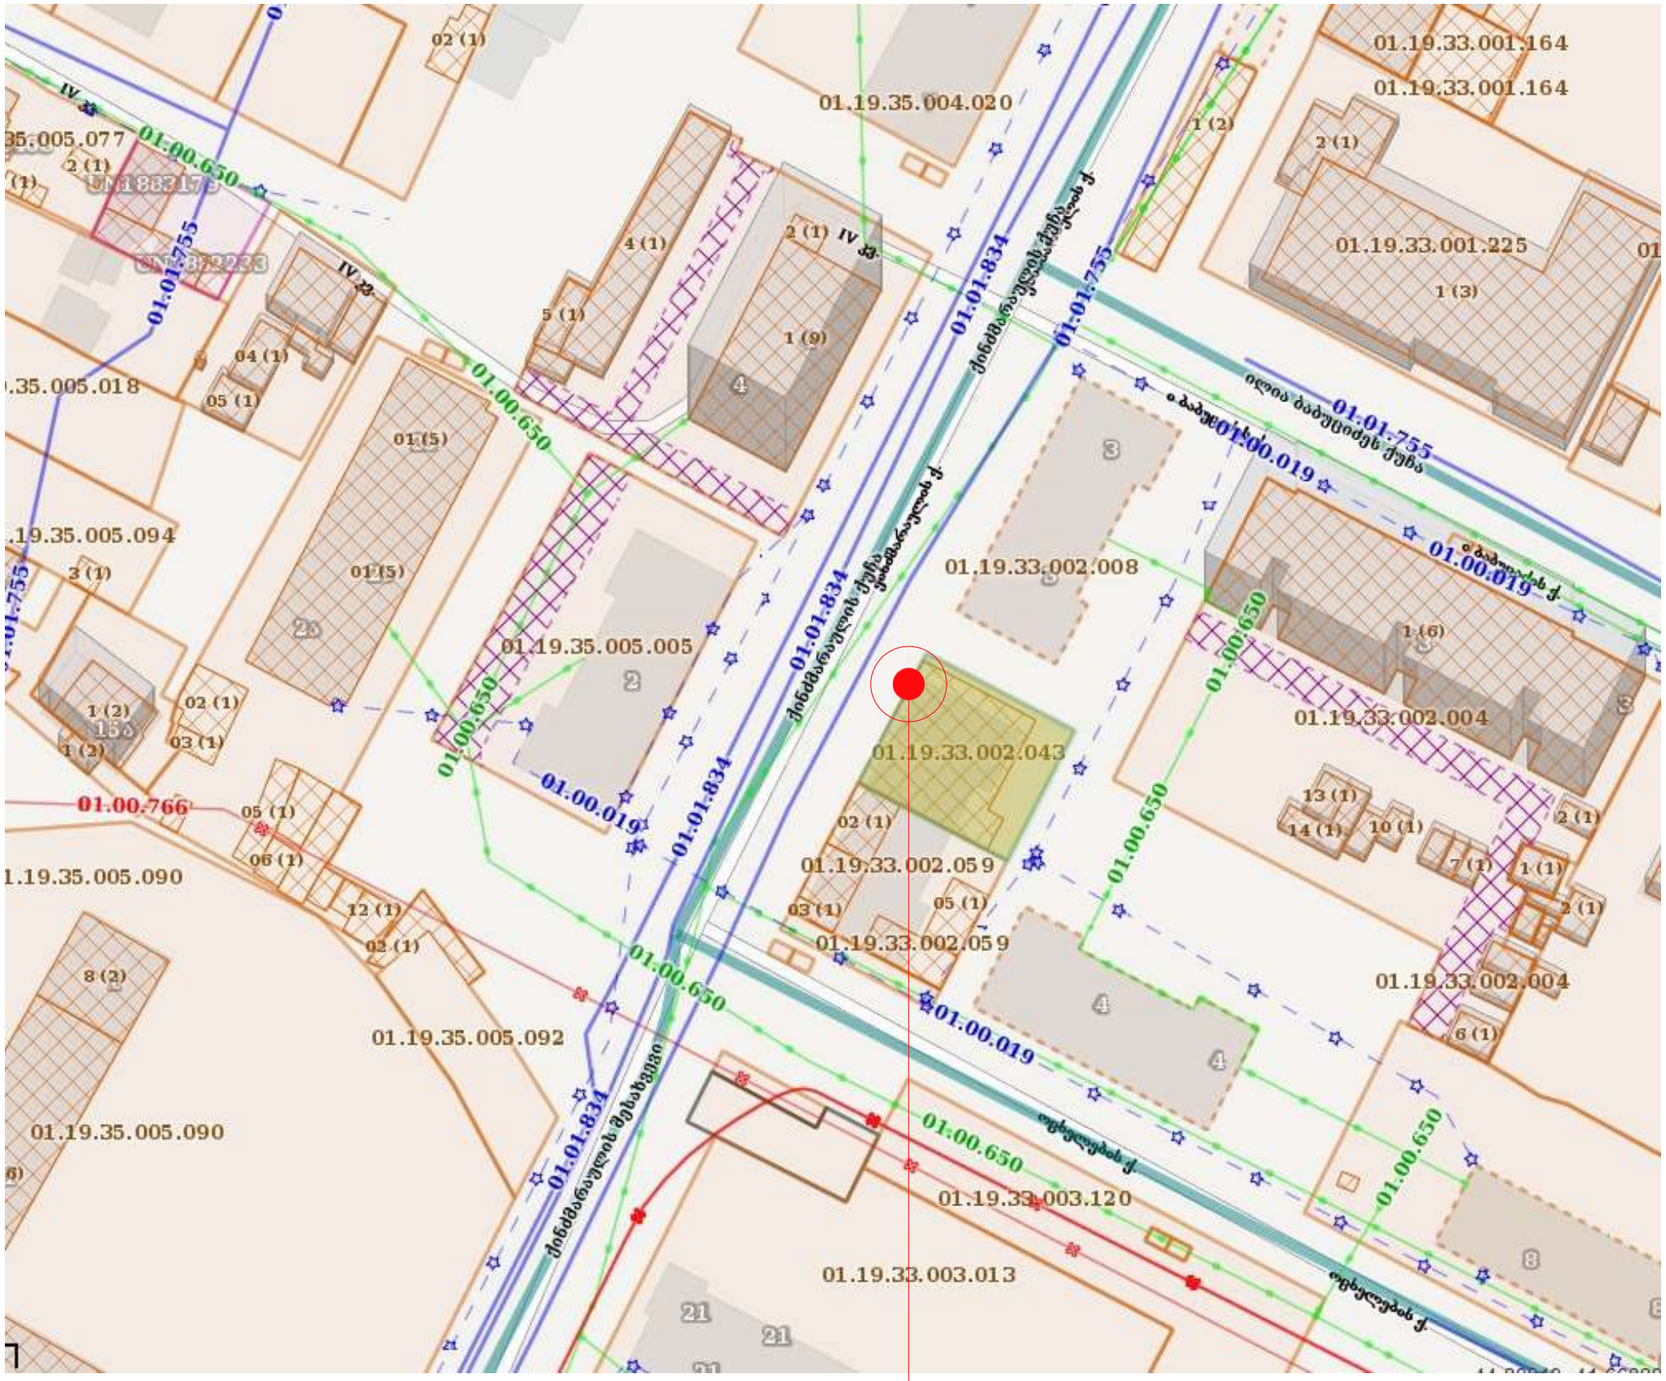


ფორ.	A-3	დაკვეთა	

ექსპლიკაცია

პირობითი ნიშნები

შენიშვნები:

დამკვეთი		
მისამართი		
პროექტის სახელწოდება		
თანამდებობა	გვარი	ხელმოწერა
დირექტორი		
არქიტექტორი	ბ. სუჯაშვილი	

არქიტექტურული ნაწილი

მასშტაბი	
თარიღი	2018 წ.

სიტუაციური გეგმა

სტადია	ფურცელი	ფურცლები