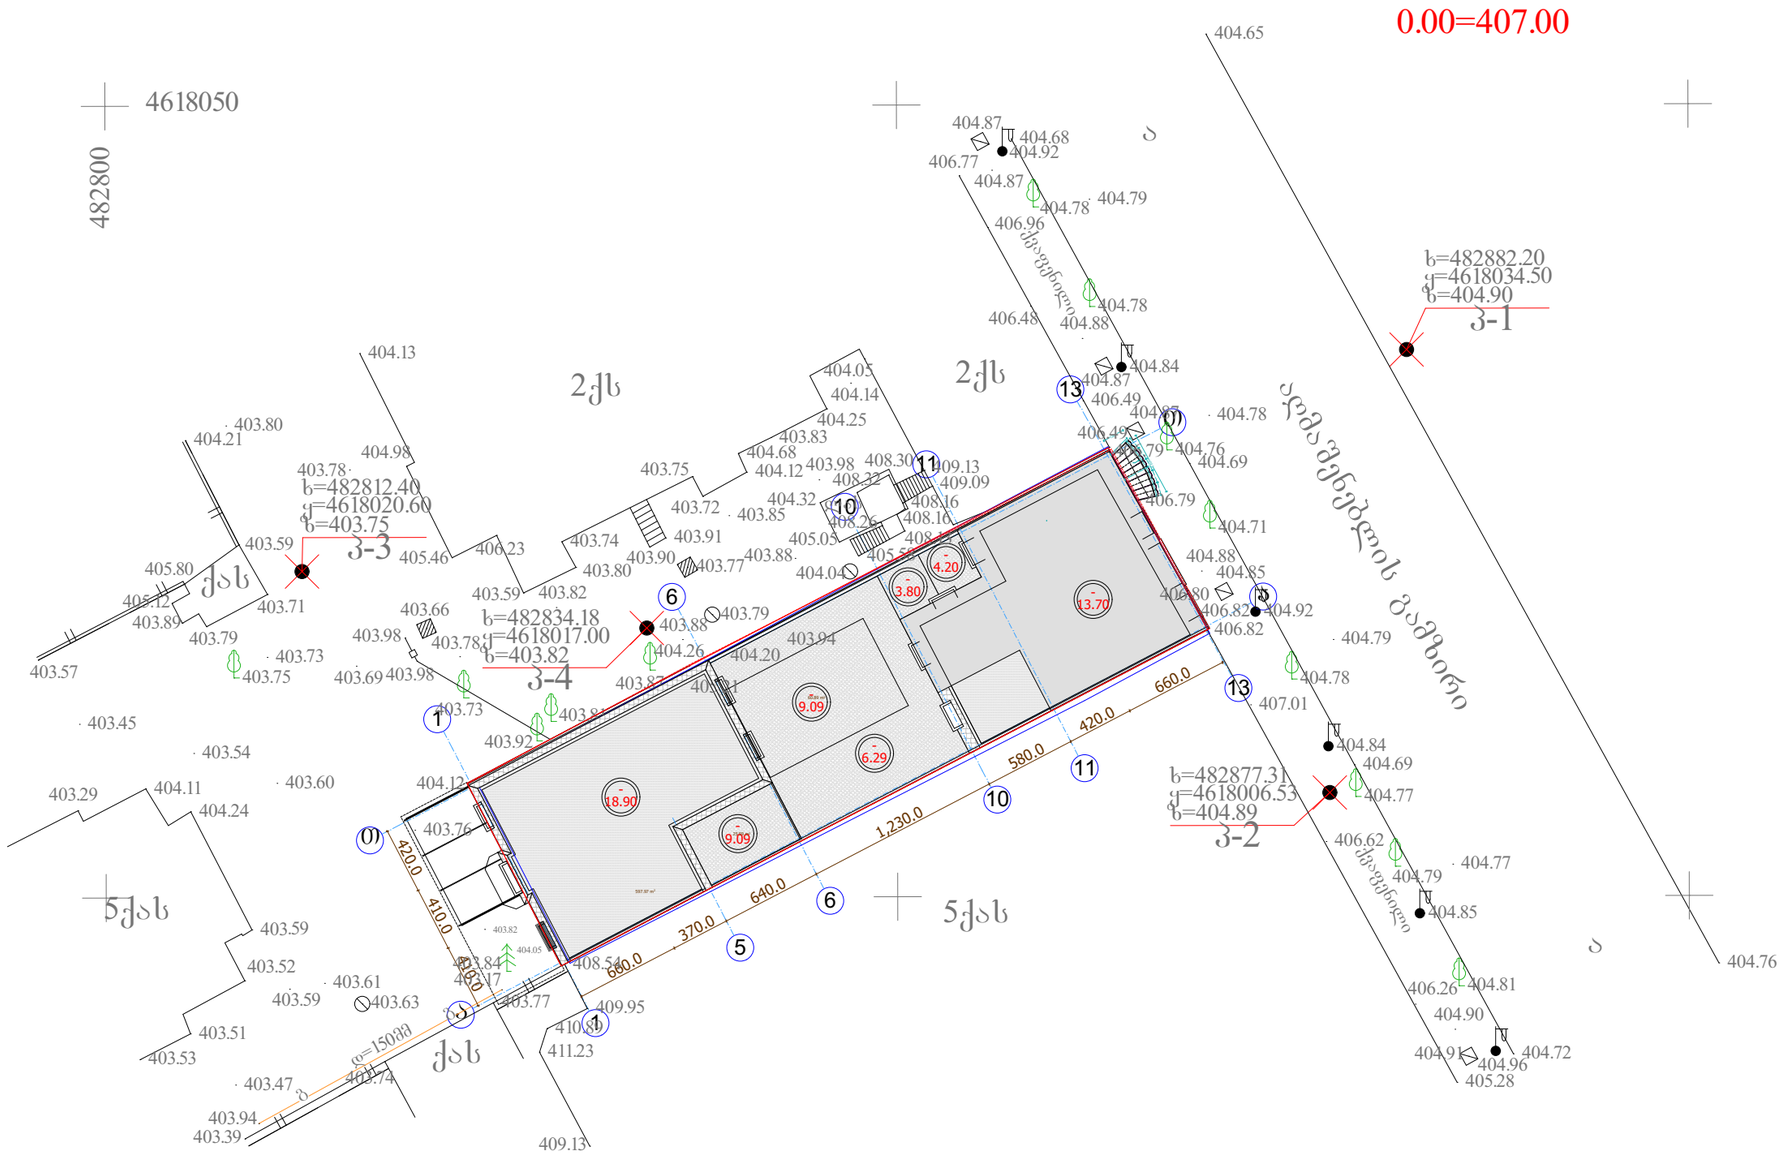

ფორმატი: 3 | დაკვეთა: № | რუსთავი 2 014 წელი

პირობითი ნიშნები

შენიშვნები

ზომები მოცემულია მილიმეტრებში
სიმაღლეები მოცემულია მეტრებში

დამკვეთი

შპს სურქოჯი

ს/კ 404462835

შემსრულებელი

ტელ.

თანამდებობა	გვარი	ხელმოწერა	თარიღი
დირექტორი	მ.ისმაელოვა		
პროექტის ავტორი არქიტექტორი		.	
არქიტექტორი	გ. ძიძიკაშვილი		
არქიტექტორი			
არქიტექტორი			
მასშტაბი		გენგეგმა	
თარიღი			
სტადია		სულ ფურცლები	ფურცელი
არქიტექტურული პროექტი			