
სახურავის გეგმა მ 1:100

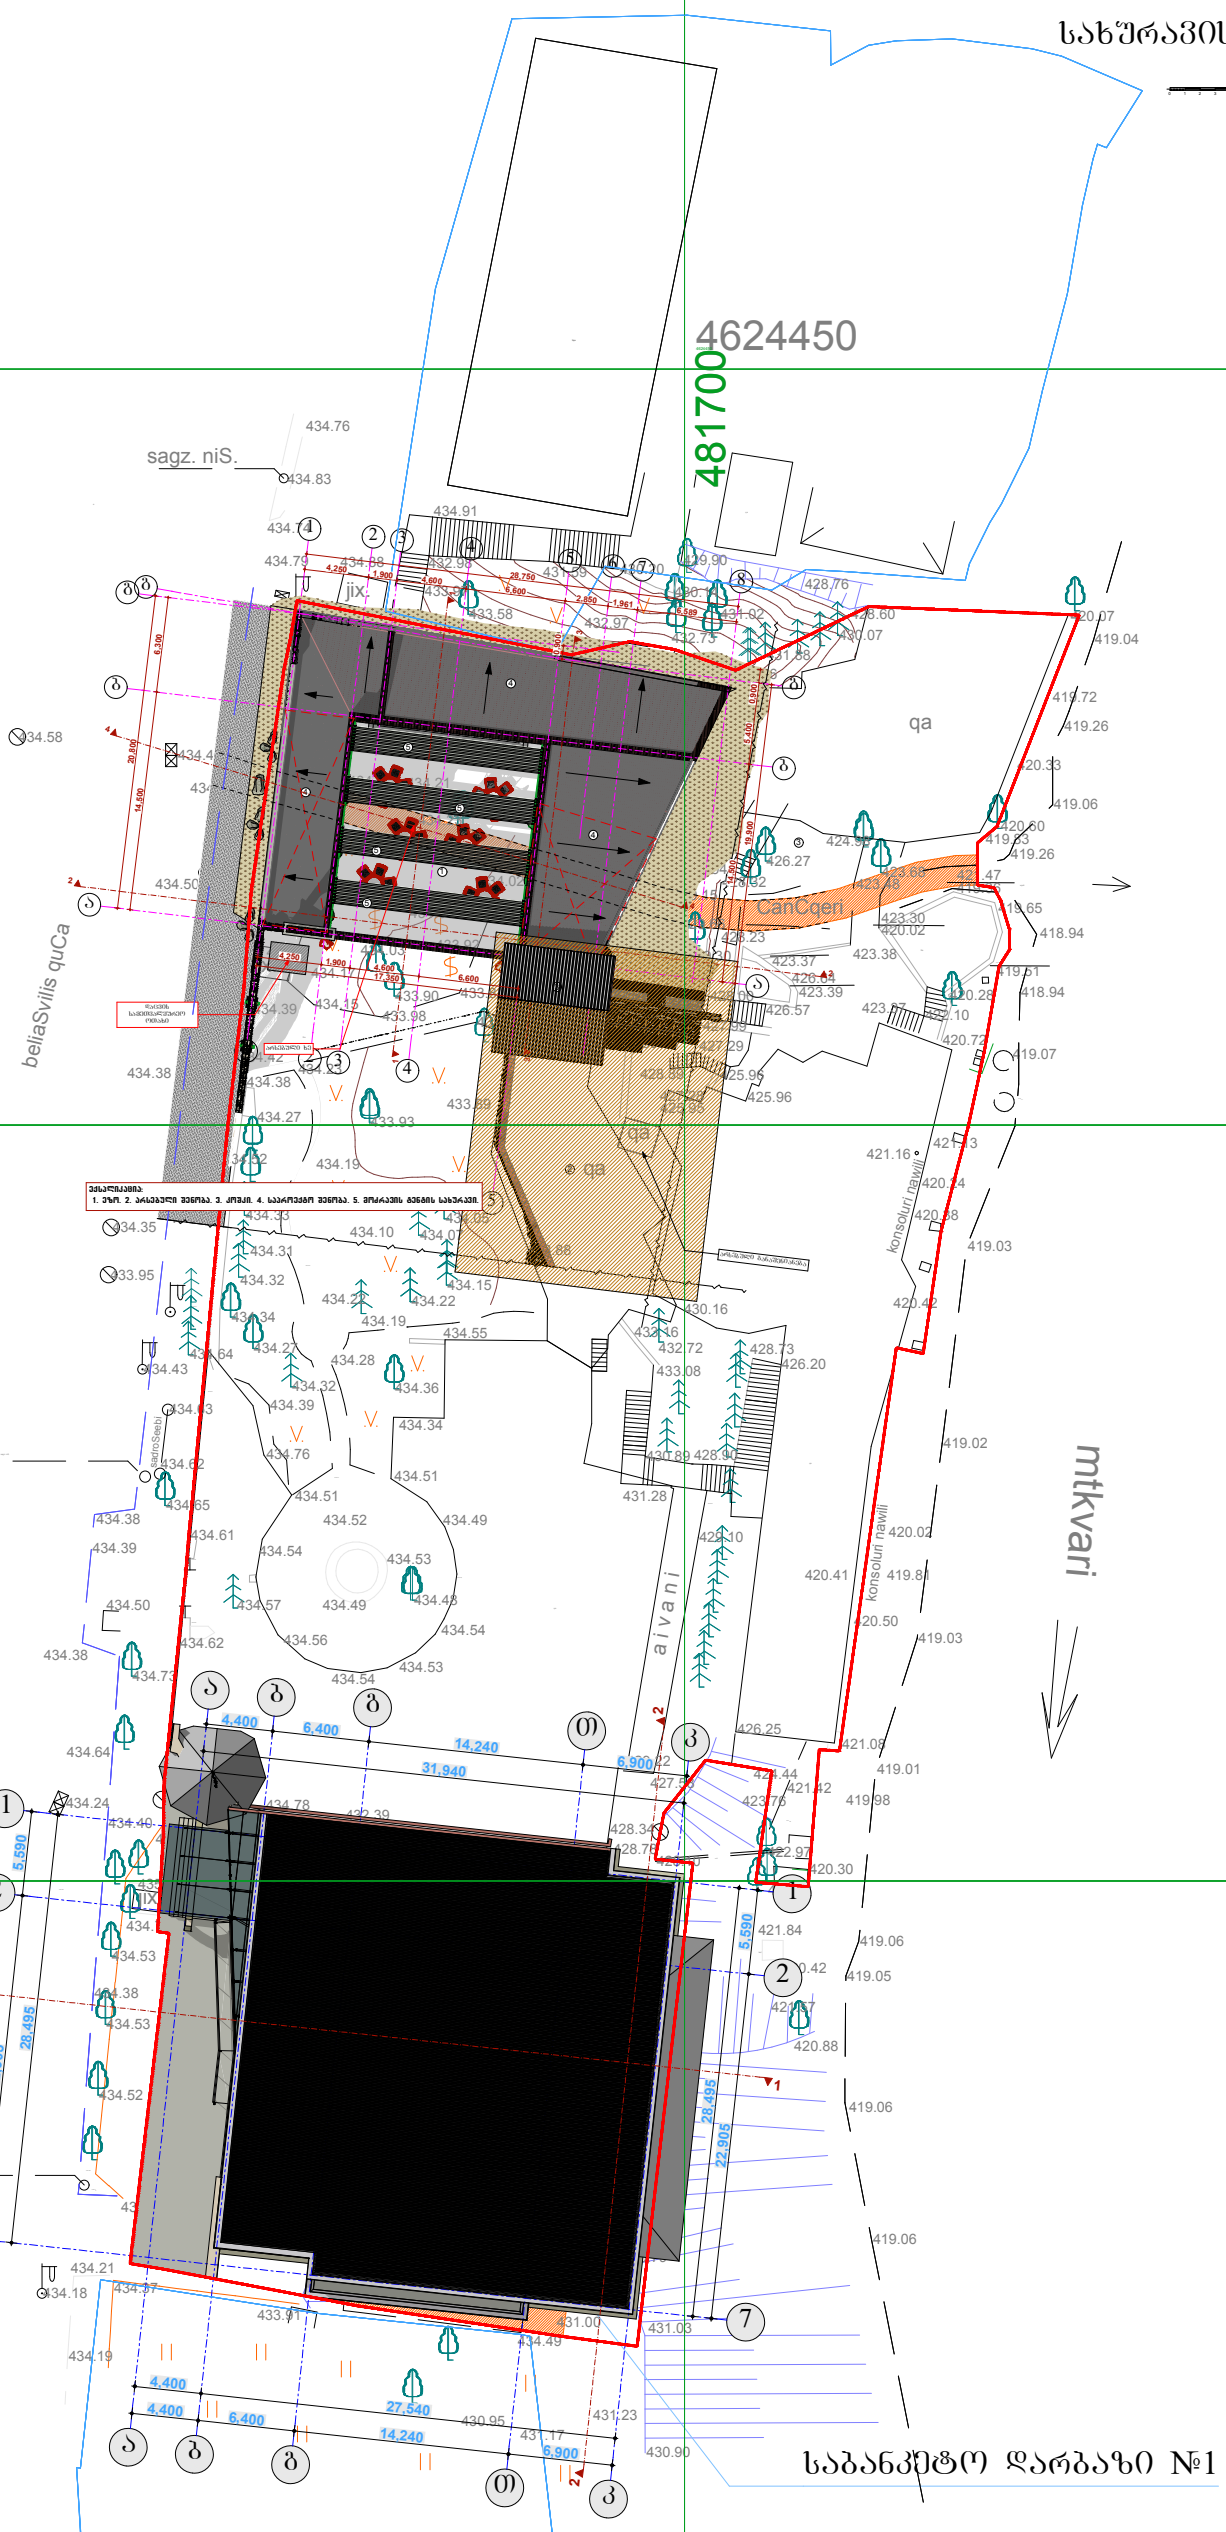

საბანაკეტო დარბაზი №1

შენიშვნა:

პროექტის ექსპლოატაციაში მიღებამდე შიდა გეგმარებები შესაძლებელია შეიცვალოს მესაკუთრეთა მიერ რაც ასახული იქნება საბოლოო კორექტირებულ პროექტში.

შპს „სტუდია 9"	
საპროექტო ორგანიზაცია Company name	Studio9 Architectural Design
პროექტის დასახელება Job title	რესტორანი წისქვილი (კორექტირებული პროექტი)
მისამართი: Address	ქუთაისი, ბელიაშვილის ქუჩა, მორწყვილებაის ინსტიტუტის მიმდებარედ
შენიშვნა: Notes	1. ნახაზზე ზომები მოცემულია მილიმეტრებში. 2. ესკლორიანი მილები ადგილზე პროექტის მესაკლებელია მნიშვნელოვნად ცვლილებები. 3. ნახაზის ყველა ცვლილება მხოლოდ ობიექტის პროექტში მთავარმუშებელი უნდა მოხდეს პროექტის ავტორებთან.
არქიტექტურული ნაწილი	
პროექტის სტადია Drawing Status	შეს. თარიღი Date
სტადია პროექტი	
შემსრულებლები performers	
თანამდებობა	სახელი,გვარი / ხელმოწერა
ხელმძღვანელი	ა. ჩხაიძე
არქ. ავტორი	მ. ჩხაიძე
არქ. ავტორი	ა. ჩხაიძე
პროექტ. მენეჯერი	ზ. მეფხიშვილი
ნახაზის დასახელება Drawing title	მასშტაბი. Drawing Scale.
სახურავის გეგმა მ 1:100	
ფურცელი №	ფორმატის ზომა
	A3