ჭრილი 1-1 მ 1:100

0 1 2 3 4 5

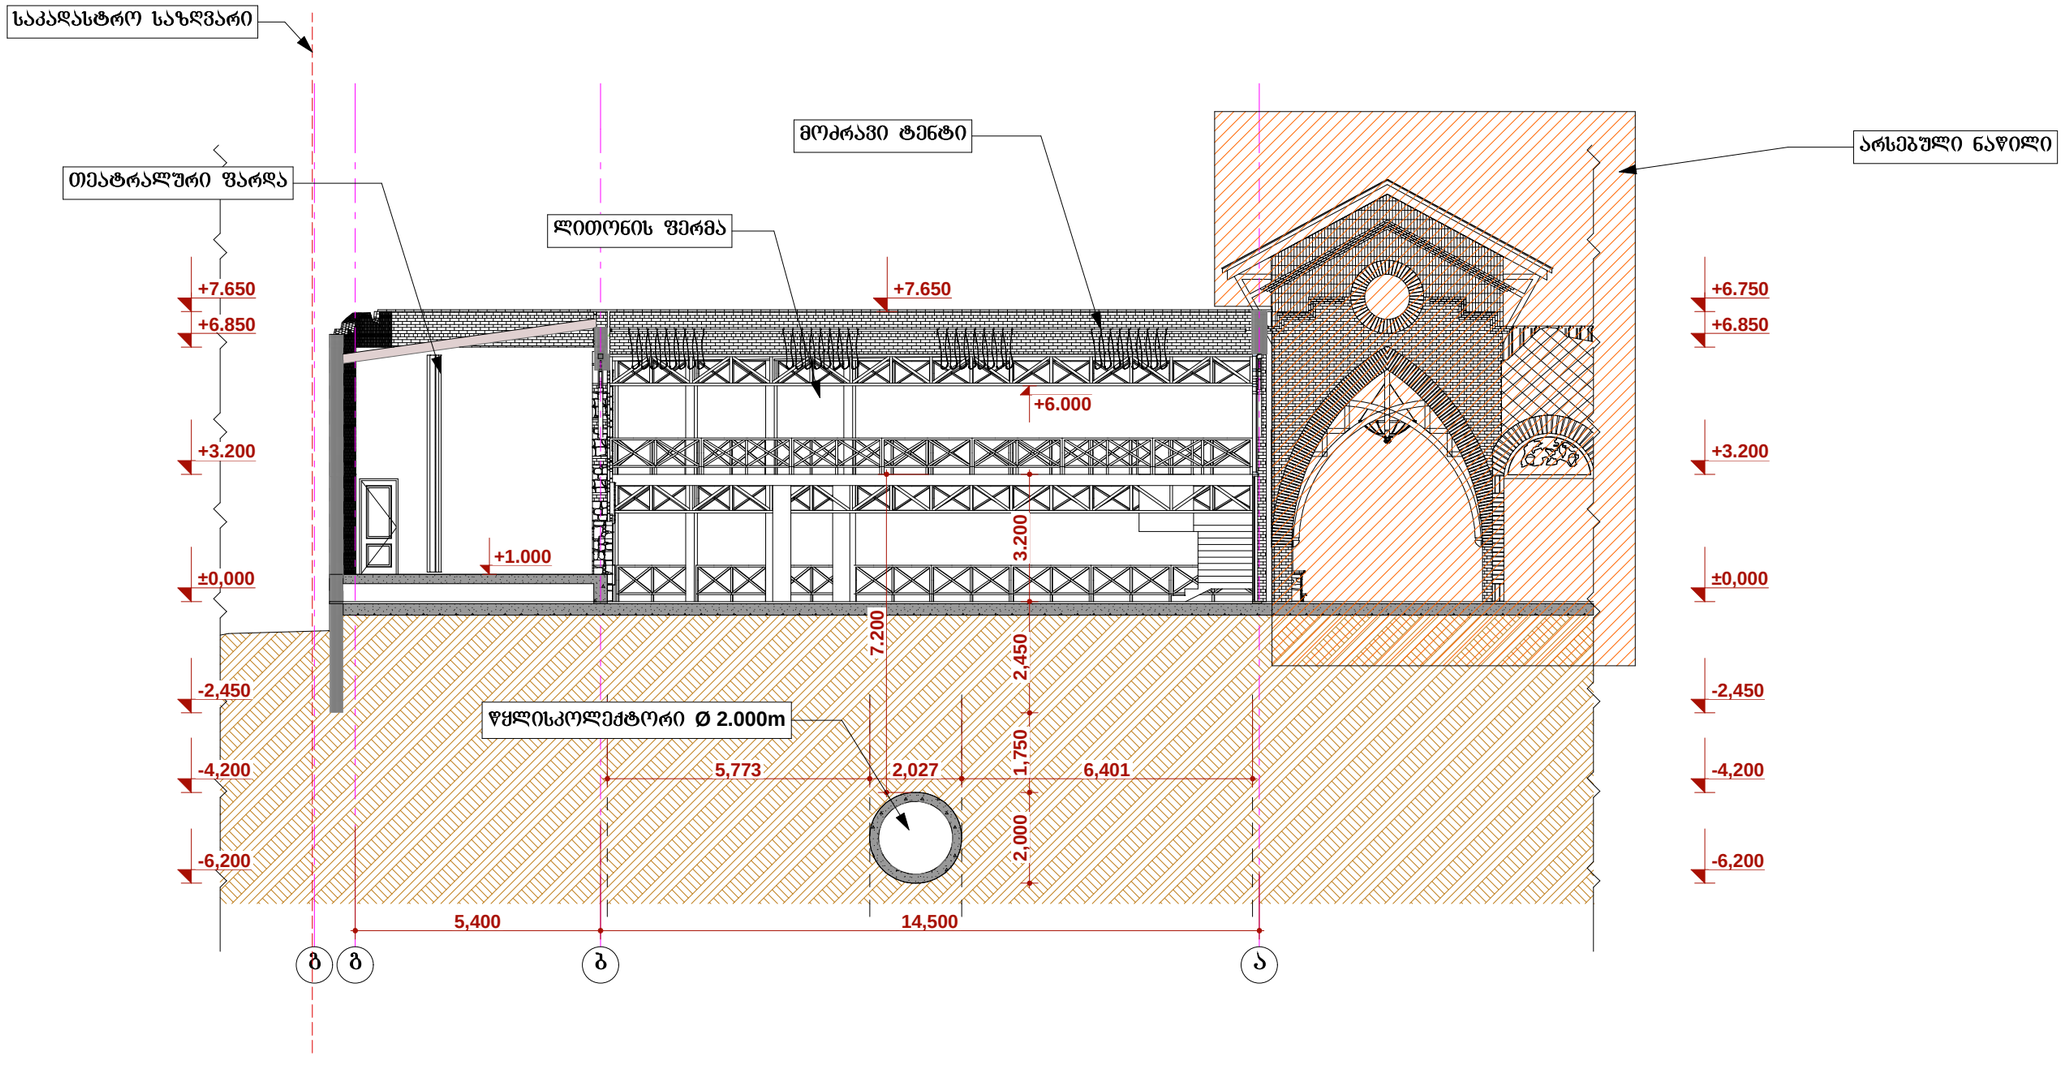

შენიშვნა:

პროექტის ექსპლოატაციაში მიღებამდე შიდა გეგმარებები შესაძლებელია შეიცვალოს მესაკუთრეთა მიერ რაც ასახული იქნება საბოლოო კორექტირებულ პროექტში.

საპროექტო ორგანიზაცია Company name	შპს. "ტბილისი 9"
პროექტის დასახელება Job Title	რესტორანი ჭისქვილი (კორექტირებული პროექტი)
მისამართი: Address	ქ.თბილისი, გელათაშვილის ქუჩა, მორფოლოგიის ინსტიტუტის მიმდებარედ
შენიშვნა: Notes:	1. ნახაზზე ზომები მოცემულია მილიმეტრებში. 2. ქანაობაცვლილებები მილებამდე პროექტში შესაძლებელია განხორციელდეს ცვლილებები. 3. ნახაზის ყველა ცვლილება მხოლოდ პროექტის მთავარ ინჟინერთან უნდა იქნას პროექტის ავტორთან.
არქიტექტურული ნაწილი	
პროექტის სტატუსი Drawing Status	თარიღი Date
სტადია პროექტი	
შემსრულებლები performers	

თანამდებობა	სახელი,გვარი	ხელმოწერა
დირექტორი	ა. ჩხაიძე	
არ. ავტორი	მ. ჩხაიძე	
არ. ავტორი	ა. ჩხაიძე	
ჯგუფის მესვეური	ზ. მემნონიშვილი	

ნახაზის დასახელება Drawing title		მასშტაბი. Drawing Scale.
ჭრილი 1-1 მ 1:100		
ფურცელი № A3	ჯამ.	ფურცლის ზომა

ჭრილი 2-2 მ 1:100

0 1 2 3 4 5

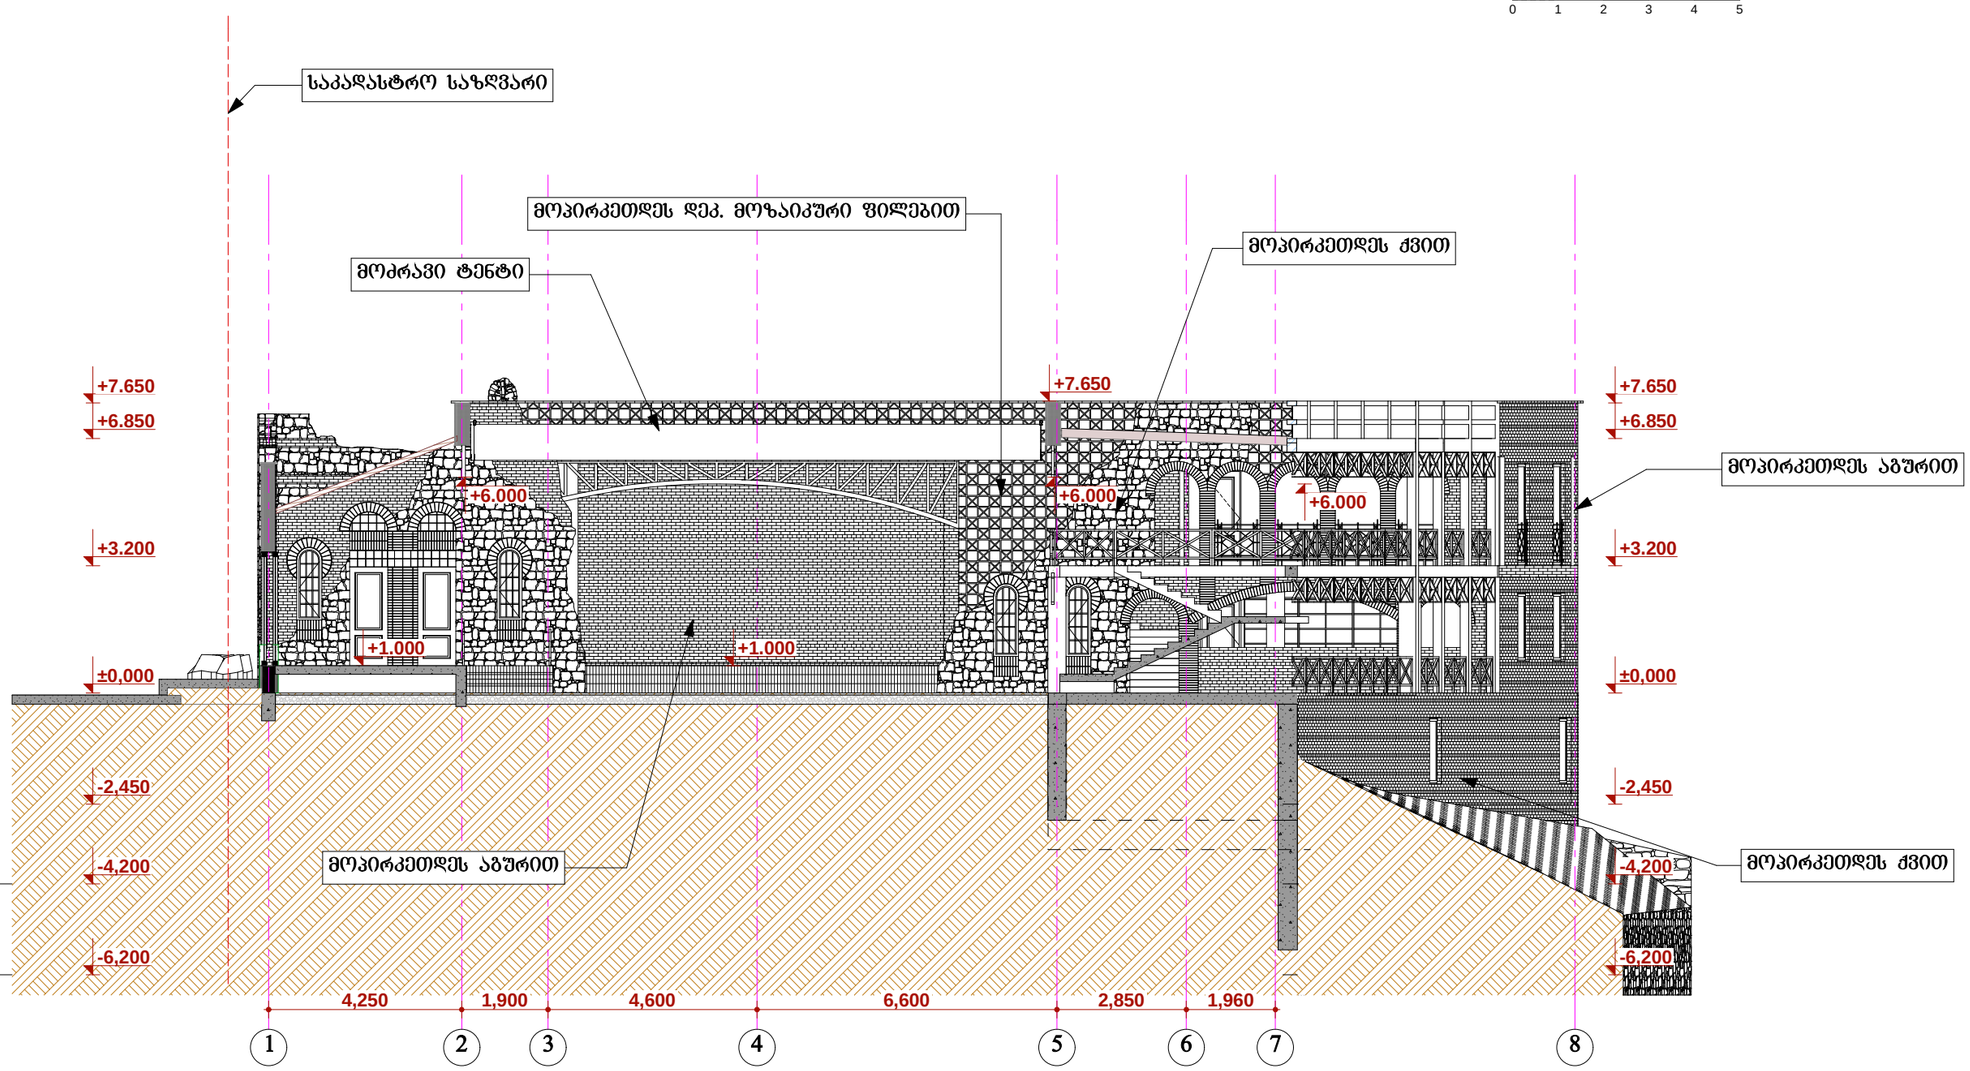

შენიშვნა:

პროექტის ექსპლოატაციაში მიღებამდე შიდა გეგმარებები შესაძლებელია შეიცვალოს მესაკუთრეთა მიერ რაც ასახული იქნება საბოლოო კორექტირებულ პროექტში.

შპს. "სტუდია 9"

საორიენტაციო ორგანიზაცია

Company name

პროექტის დასახელება
Job Title

რესტორანი ფისქვილი
(კორექტირებული პროექტი)

მისამართი:
Address

ქ.თბილისი, ბელიაშვილის ქუჩა, მორფოლოგიის ინსტიტუტის მიმდებარედ

შენიშვნა:
Notes:

1. ნახაზზე ზომები მოცემულია მილიმეტრებში.
2. ექსპლოატაციაში მიღებამდე პროექტში შესაძლებელია განხორციელდეს ცვლილებები.
3. ნახაზის ყველა ცვლილება მხოლოდ ავტორის პროექტის მეთანხმებული უნდა იყოს პროექტის ავტორთან.

არქიტექტურული ნაწილი

პროექტის სტატუსი
Drawing Status

შეს. თარიღი
Date

სტადია პროექტი

შემსრულებლები
performers

თანამდებობა	სახელი,გვარი	ხელმოწერა
დირექტორი	ა. ჩხაიძე	
არ. ავტორი	მ. ჩხაიძე	
არ. ავტორი	ა. ჩხაიძე	
ჯგუფ. შესრულება	ზ. მემანიშვილი	

ნახაზის დასახელება
Drawing title

მასშტაბი.
Drawing Scale.

ჭრილი 2-2 მ 1:100

ფურცელი №	სულ.	ფურცლის ზომა
		A3

ჭრილი 3-3 მ 1:100

0 1 2 3 4 5

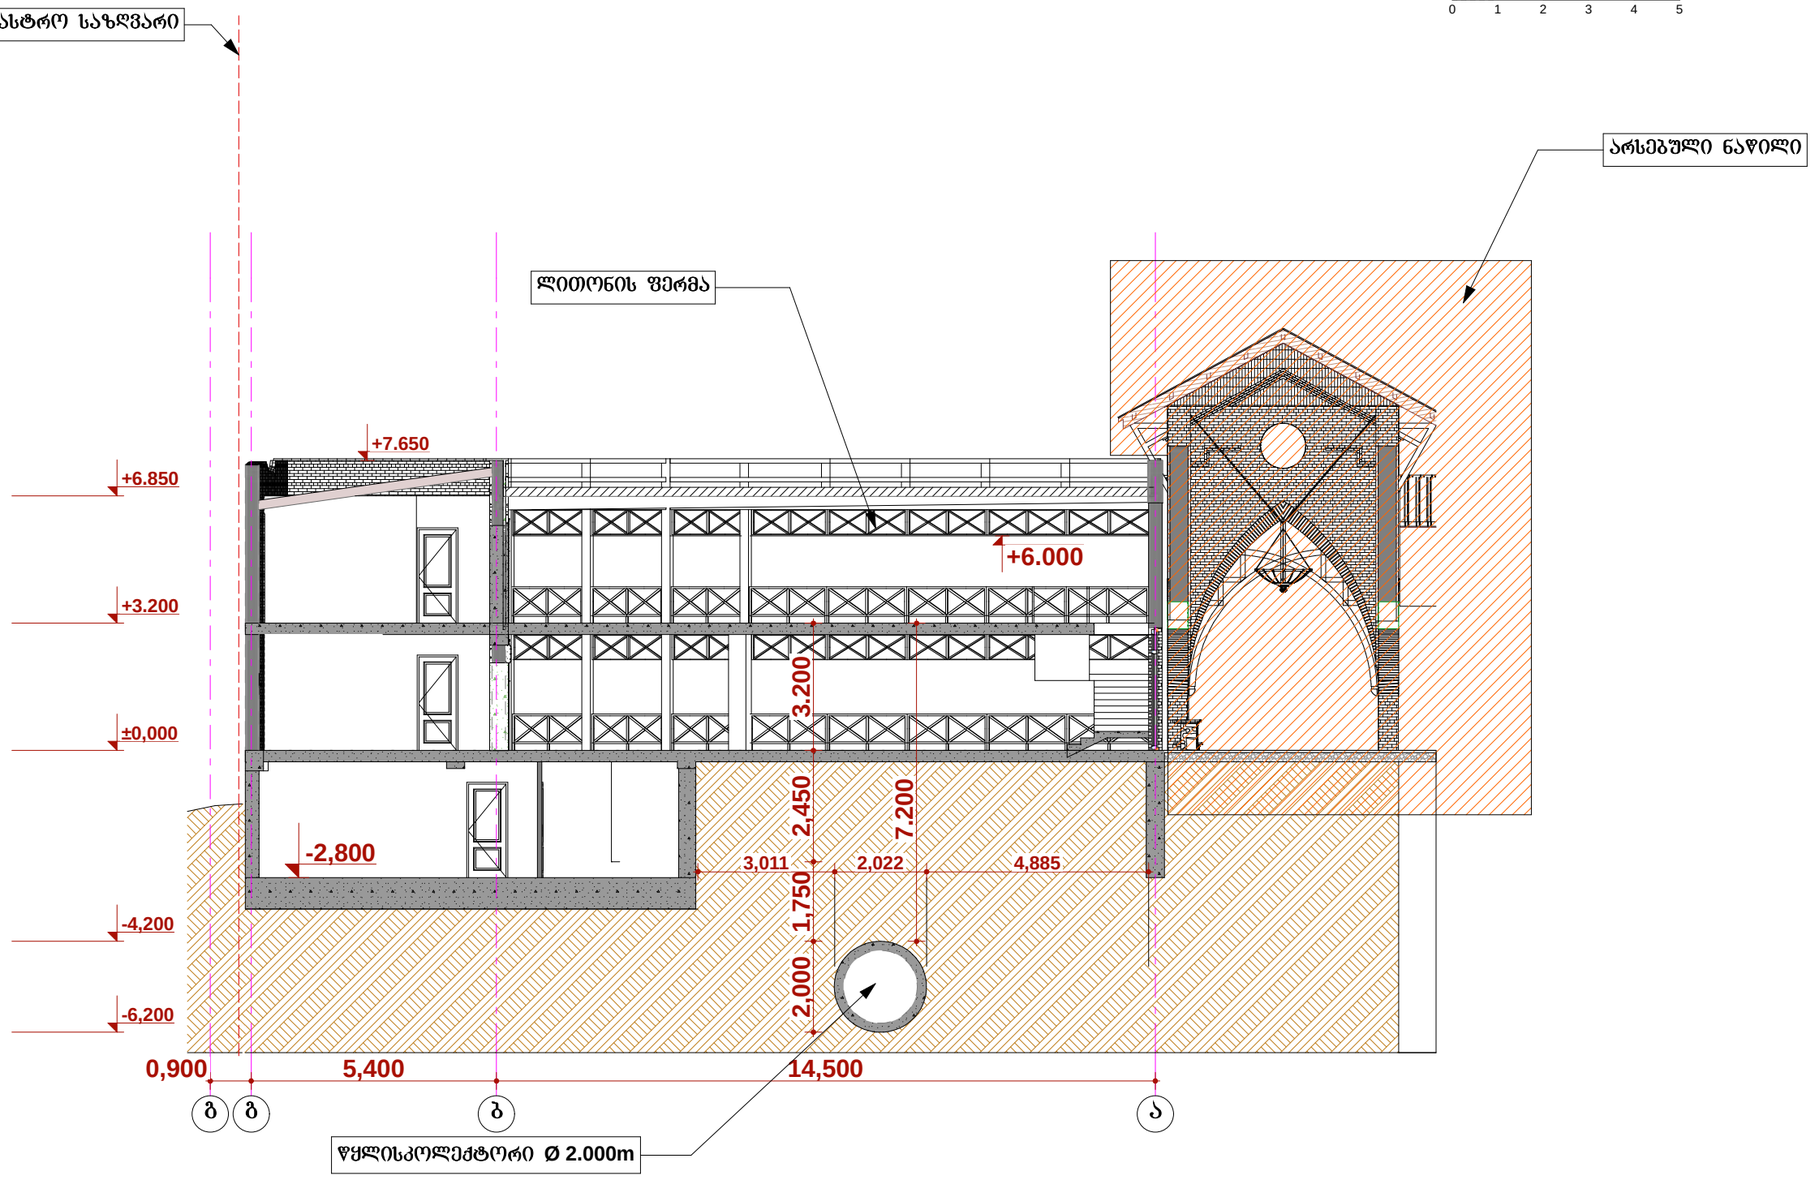

შენიშვნა:

პროექტის ექსპლოატაციაში მიღებამდე შიდა გეგმარებები შესაძლებელია შეიცვალოს მესაკუთრეთა მიერ რაც ასახული იქნება საბოლოო კორექტირებულ პროექტში.

შპს. "ხატური 9"

საორეკტო ორგანიზაცია
Company name

პროექტის დასახელება
Job Title

რესტორანი წისქვილი
(კორექტირებული პროექტი)

მისამართი:
Address

ქ.თბილისი, ბელიაშვილის ქუჩა, მორწყვლობაის ინსტიტუტის მიმდებარედ

შენიშვნა:
Notes:

1. ნახაზზე ზომები მოცემულია მილიმეტრებში.
2. ექსპლოატაციაში მიღებამდე პროექტში შესაძლებელია განხორციელდეს ცვლილებები.
3. ნახაზის ყველა ცვლილება მხოლოდ პროექტირების მეთანამშრომლის ნებართვით.

არქიტექტურული ნაწილი

პროექტის სტატუსი
Drawing Status

თარიღი
Date

სტადია პროექტი

შემსრულებლები
performers

თანამდებობა	სახელი,გვარი	ხელმოწერა
დირექტორი	ა. ჩხაიძე	
პრ. არქიტექტორი	მ. ჩხაიძე	
პრ. არქიტექტორი	ა. ჩხაიძე	
ხელმძღვანელი	ზ. მეგანიშვილი	

ნახაზის დასახელება
Drawing title

მასშტაბი.
Drawing Scale.

ჭრილი 3-3 მ 1:100

ფურცელი №	სულ.	ფურცლების ზომა
		A2

ჭრილი 4-4 მ 1:100

0 1 2 3 4 5

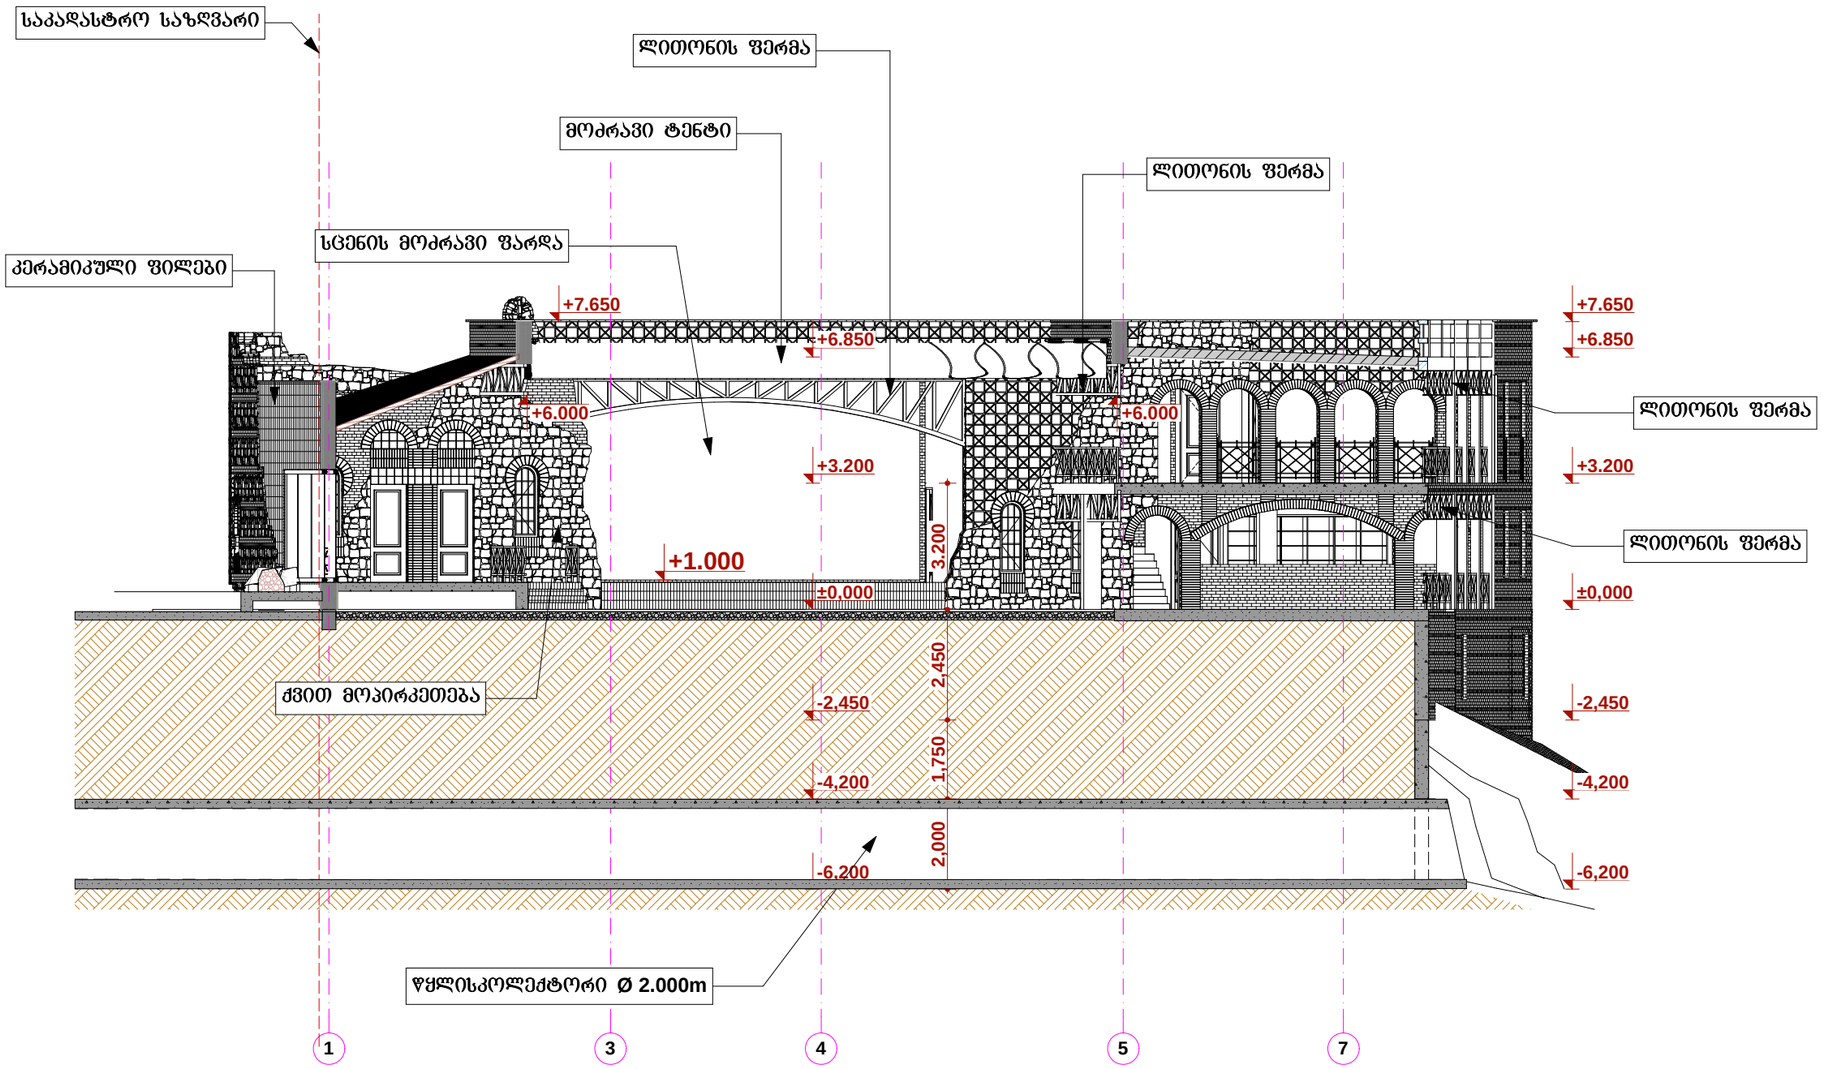

შენიშვნა:

პროექტის ექსპლოატაციაში მიღებამდე შიდა გეგმარებები შესაძლებელია შეიცვალოს მესაკუთრეთა მიერ რაც ასახული იქნება საბოლოო კორექტირებულ პროექტში.

შპს. "ტბუდია 9"

საპროექტო ორგანიზაცია
Company name

პროექტის დასახელება
Job Title

რესტორანი წისქვილი
(კორექტირებული პროექტი)

მისამართი:
Address

ქ.თბილისი, ბელიაშვილის ქუჩა, მორფოლოგიის ინსტიტუტის მიმდებარედ

შენიშვნა:
Notes:

1. ნახაზზე ზომები მოცემულია მილიმეტრებში.
2. ექსპლოატაციაში მიღებამდე პროექტში შესაძლებელია განხორციელდეს ცვლილებები.
3. ნახაზის ყველა ცვლილება მხოლოდ პროექტის ავტორმა.

არქიტექტურული ნაწილი

პროექტის სტატუსი
Drawing Status

თარიღი
Date

სტადია პროექტი

შემსრულებლები
performers

თანამდებობა	სახელი,გვარი	ხელმოწერა
დირექტორი	ა. ჩხაიძე	
არ. ავტორი	მ. ჩხაიძე	
არ. ავტორი	ა. ჩხაიძე	
კონს. შესრულება	ზ. მეხნიშვილი	

ნახაზის დასახელება
Drawing title

მასშტაბი.
Drawing Scale.

ჭრილი 4-4 მ 1:100

ფურცელი №	ალბ.	ფურცლის ზომა
		A2