
ფასადი ღერძებში ბ-ა მ 1:100

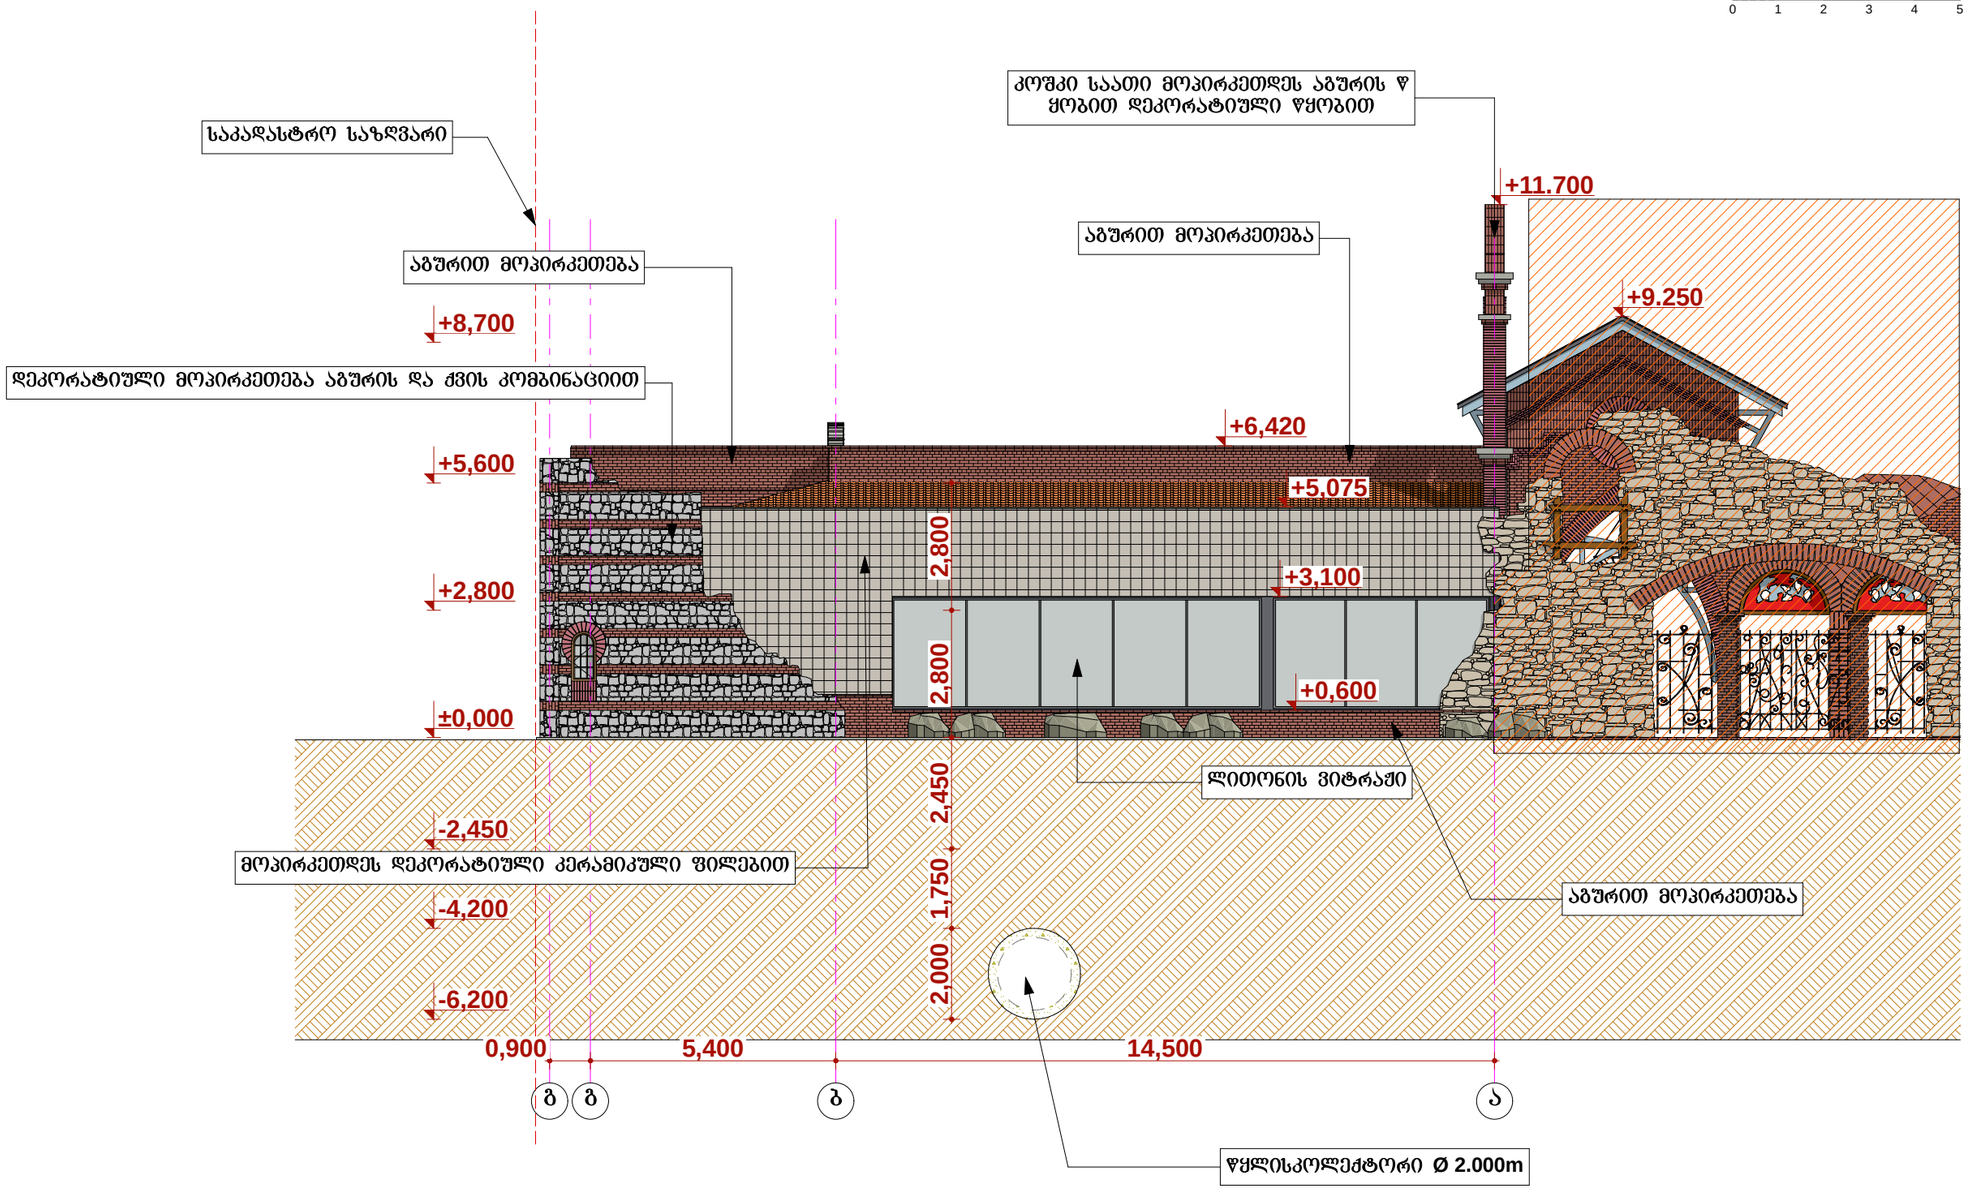


შენიშვნა:

პროექტის ექსპლოატაციაში მიღებამდე შიდა გეგმარებები შესაძლებელია შეიცვალოს მესაკუთრეთა მიერ რაც ასახული იქნება საბოლოო კორექტირებულ პროექტში.

საავტორო ორგანიზაცია Company name	შპს. "სტუდია 9"
პროექტის დასახელება Job Title	რესტორანი ფისქვილი (კორექტირებული პროექტი)
მისამართი: Address	ქ.თბილისი, ბელიაშვილის ქუჩა, მორფოლოგიის ინსტიტუტის მიმდებარედ
შენიშვნა: Notes:	1. ნახაზზე ზომები მოცემულია მილიმეტრებში. 2. ექსპლოატაციაში მიღებამდე პროექტში შესაძლებელია განხორციელდეს ცვლილებები. 3. ნახაზის ყველა ცვლილება მშენებლობის პროცესში შეთანხმებული უნდა იყოს პროექტის ავტორთან.
არქიტექტურული ნაწილი	
პროექტის სტატუსი Drawing Status	შეს. თარიღი Date
სტადია პროექტი	
შემსრულებლები performers	
თანამდებობა / სახელი,გვარი / ხელმოწერა	
დირექტორი / ა. ჩხაიძე	
პრ. ავტორი / მ. ჩხაიძე	
პრ. ავტორი / ა. ჩხაიძე	
ჯგუფის შესრულება / ზ. მეგნიშვილი	
ნახაზის დასახელება Drawing title	მასშტაბი. Drawing Scale.
ფასადი ღერძებში ბ-ა მ 1:100	
ფურცელი №	ფურცლების რიცხვი
	A2

ფასადი ღერძებში ა-გ მ 1:100

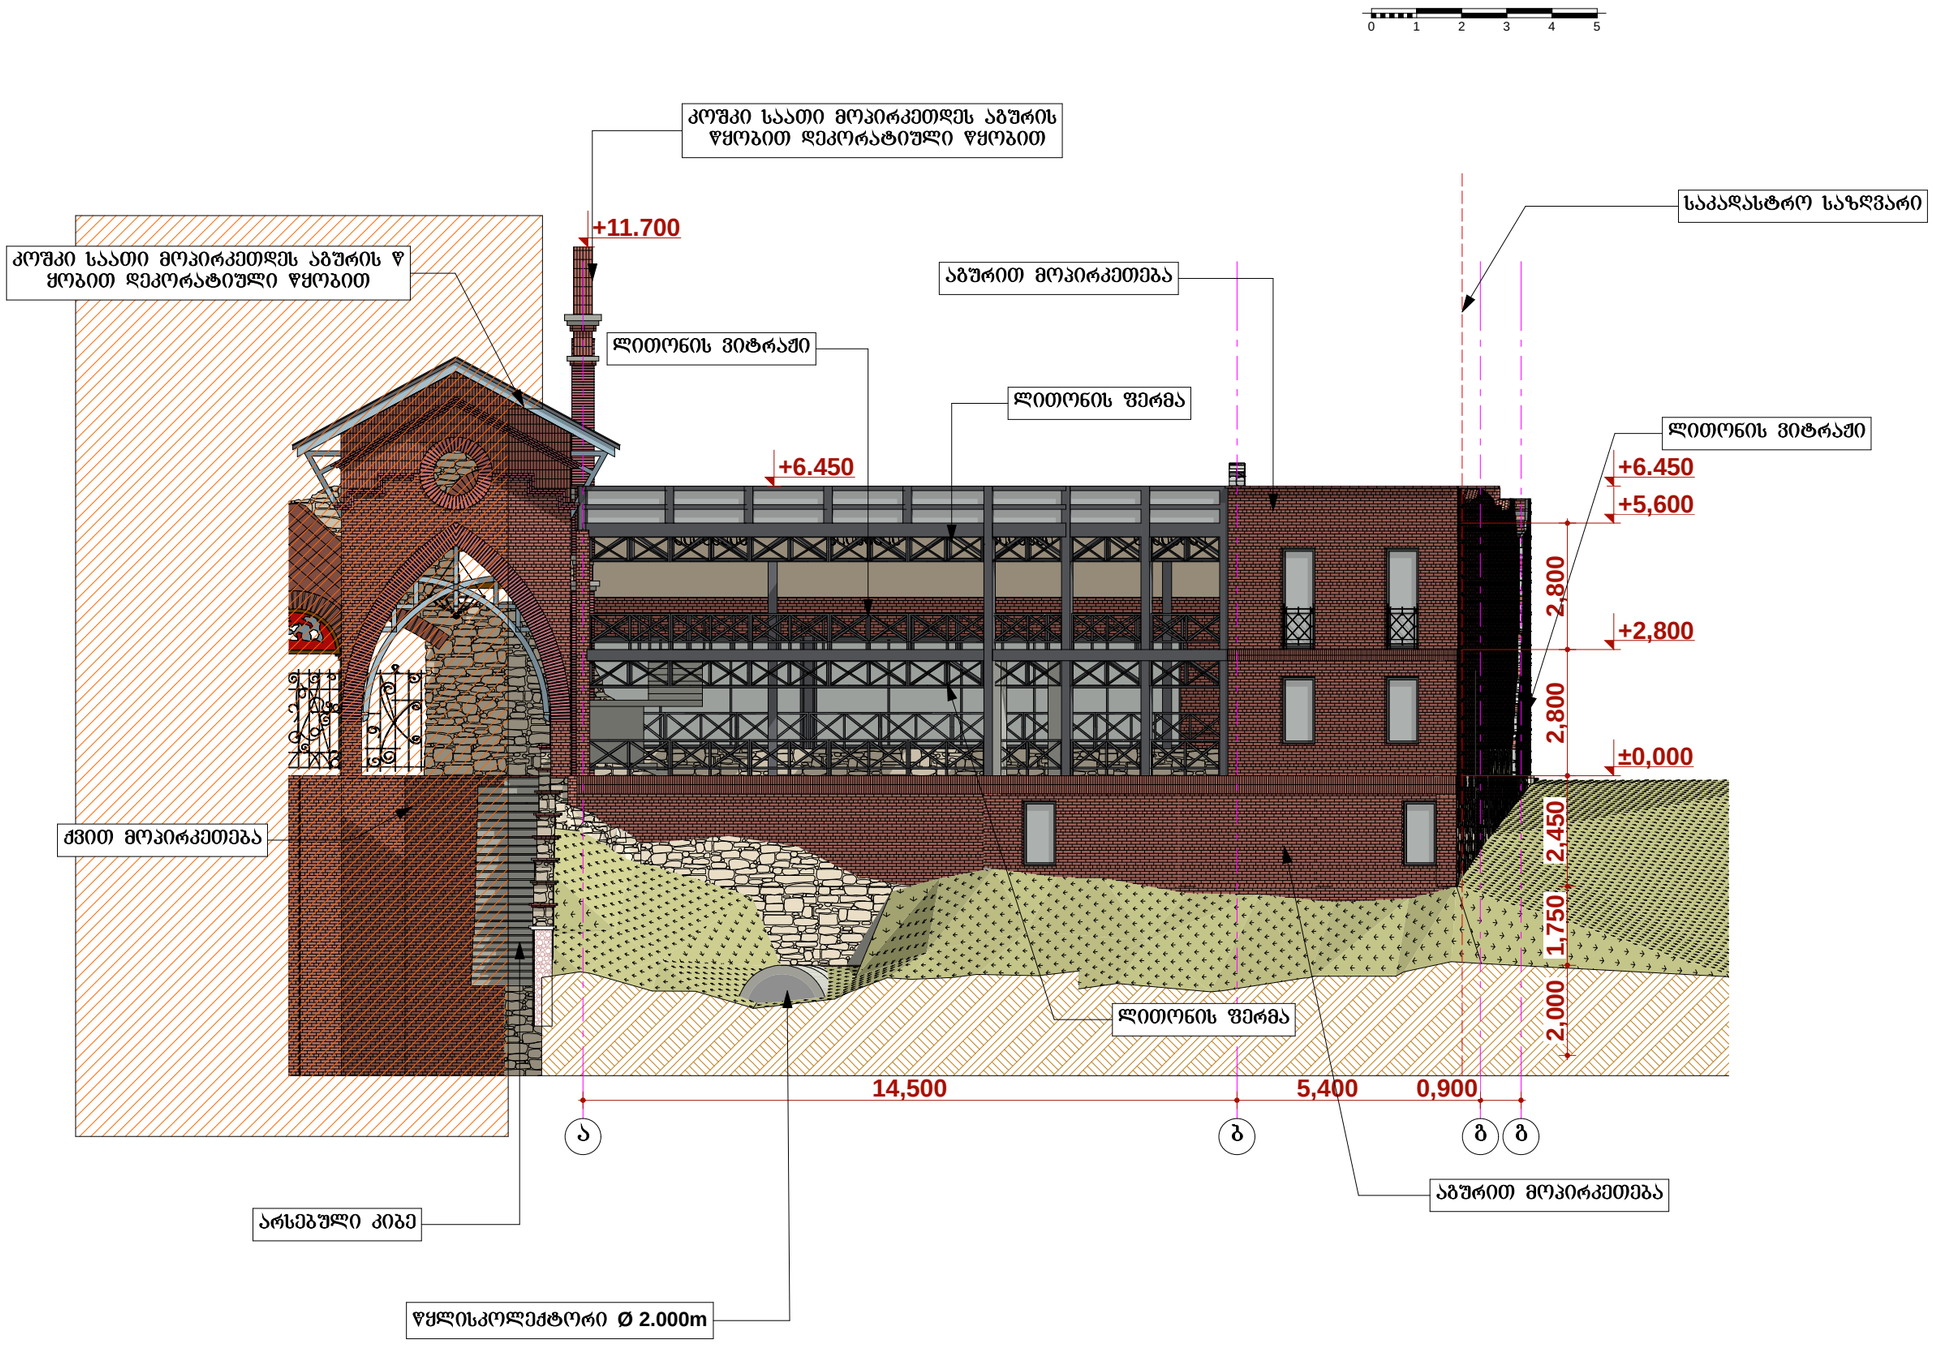

შენიშვნა:

პროექტის ექსპლოატაციაში მიღებამდე შიდა გეგმარებები შესაძლებელია შეიცვალოს მესაკუთრეთა მიერ რაც ასახული იქნება საბოლოო კორექტირებულ პროექტში.

შპს. "სტუდია 9"

საორგანიზაციო ორგანიზაცია
Company name

პროექტის დასახელება
Job Title

რესტორანი ფისქვილი
(კორექტირებული პროექტი)

მისამართი:
Address

ქ.თბილისი, ბელიაშვილის ქუჩა, მორფოლოგიის ინსტიტუტის მიმდებარედ

შენიშვნა:
Notes:

1. ნახაზზე ზომები მოცემულია მილიმეტრებში.
2. ექსპლოატაციაში მიღებამდე პროექტში შესაძლებლობა განხორციელდეს ცვლილებები.
3. ნახაზის ყველა ცვლილება მშენებლობის პროცესში მეთანხმებული უნდა იყოს პროექტის ავტორთან.

არქიტექტურული ნაწილი

პროექტის სტატუსი
Drawing Status

ბჭს. თარიღი
Date

სტადია პროექტი

შემსრულებლები
performers

თანამდებობა	სახელი,გვარი	ხელმოწერა
დირექტორი	ა. ჩხაიძე	
არ. ავტორი	მ. ჩხაიძე	
არ. ავტორი	ა. ჩხაიძე	
ჯგუფ. მესრულება	ზ. მემნონიშვილი	


ნახაზის დასახელება
Drawing title

მასშტაბი.
Drawing Scale.

ფასადი ღერძებში ა-გ მ 1:100

ფურცელი №	სულ.	ფორმატის ზომა
		A2

ფასადი ღერძებში 8-1 მ 1:100

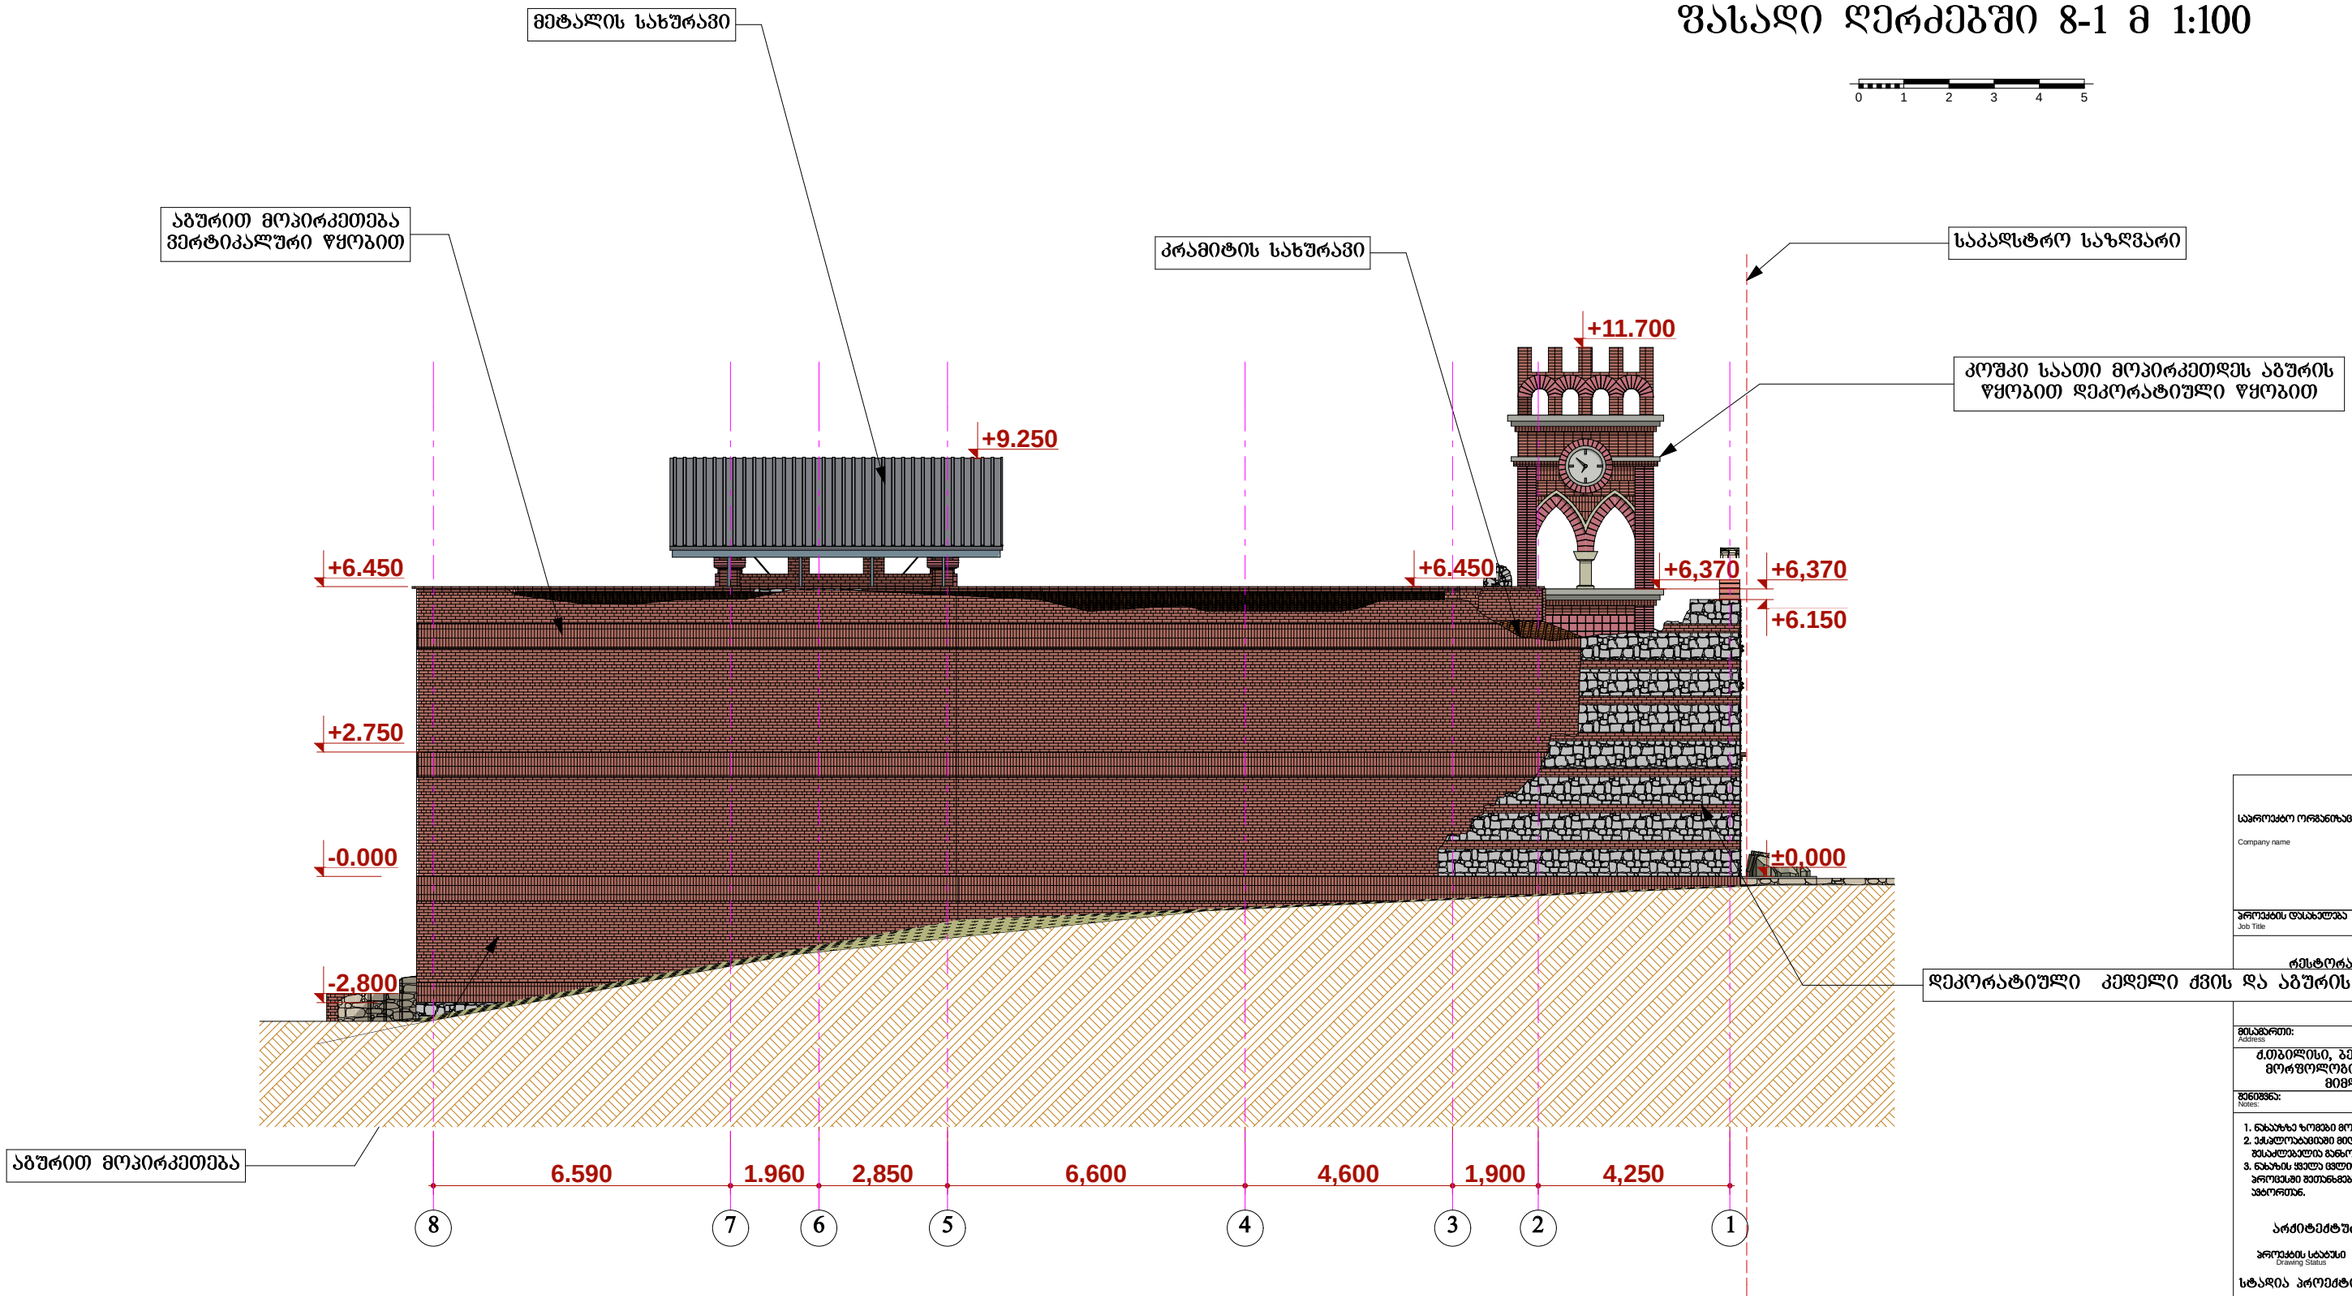

შენიშვნა:

პროექტის ექსპლოატაციაში მიღებამდე შიდა გეგმარებები შესაძლებელია შეიცვალოს მესაკუთრეთა მიერ რაც ასახული იქნება საბოლოო კორექტირებულ პროექტში.


საორიენტაციო ორგანიზაცია Company name	შპს. "ხიტარის 9"
პროექტის დასახელება Job Title	რესტორანი ფისქვილი
მისამართი: Address	ქ.თბილისი, გელიაშვილის ქუჩა, მორფოლოგიის ინსტიტუტის მიმდებარედ
შენიშვნა: Notes:	1. ნახაზზე ზომები მოცემულია მილიმეტრებში. 2. ექსპლოატაციაში მიღებამდე პროექტში შესაძლებელია განხორციელდეს ცვლილებები. 3. ნახაზის ყველა ცვლილება მშენებლობის პროცესში მეთანხმებული უნდა იყოს პროექტის ავტორთან.
არქიტექტურული ნაწილი	
პროექტის სტატუსი Drawing Status	შეს. თარიღი Date
სტადია პროექტი	
შემსრულებლები performers	

თანამდებობა	სახელი,გვარი	ხელმოწერა
დირექტორი	ა. ჩხაიძე	
პრ. ავტორი	მ. ჩხაიძე	
პრ. ავტორი	ა. ჩხაიძე	
კონტროლერი	ზ. მემნონიშვილი	

ნახაზის დასახელება Drawing title	მასშტაბი. Drawing Scale.
ფასადი ღერძებში 8-1 მ 1:100	

ფურცელი №	ასლ.	ფურცლის ზომა
		A2

ფასადი ღერძებში 1-8 მ 1:100

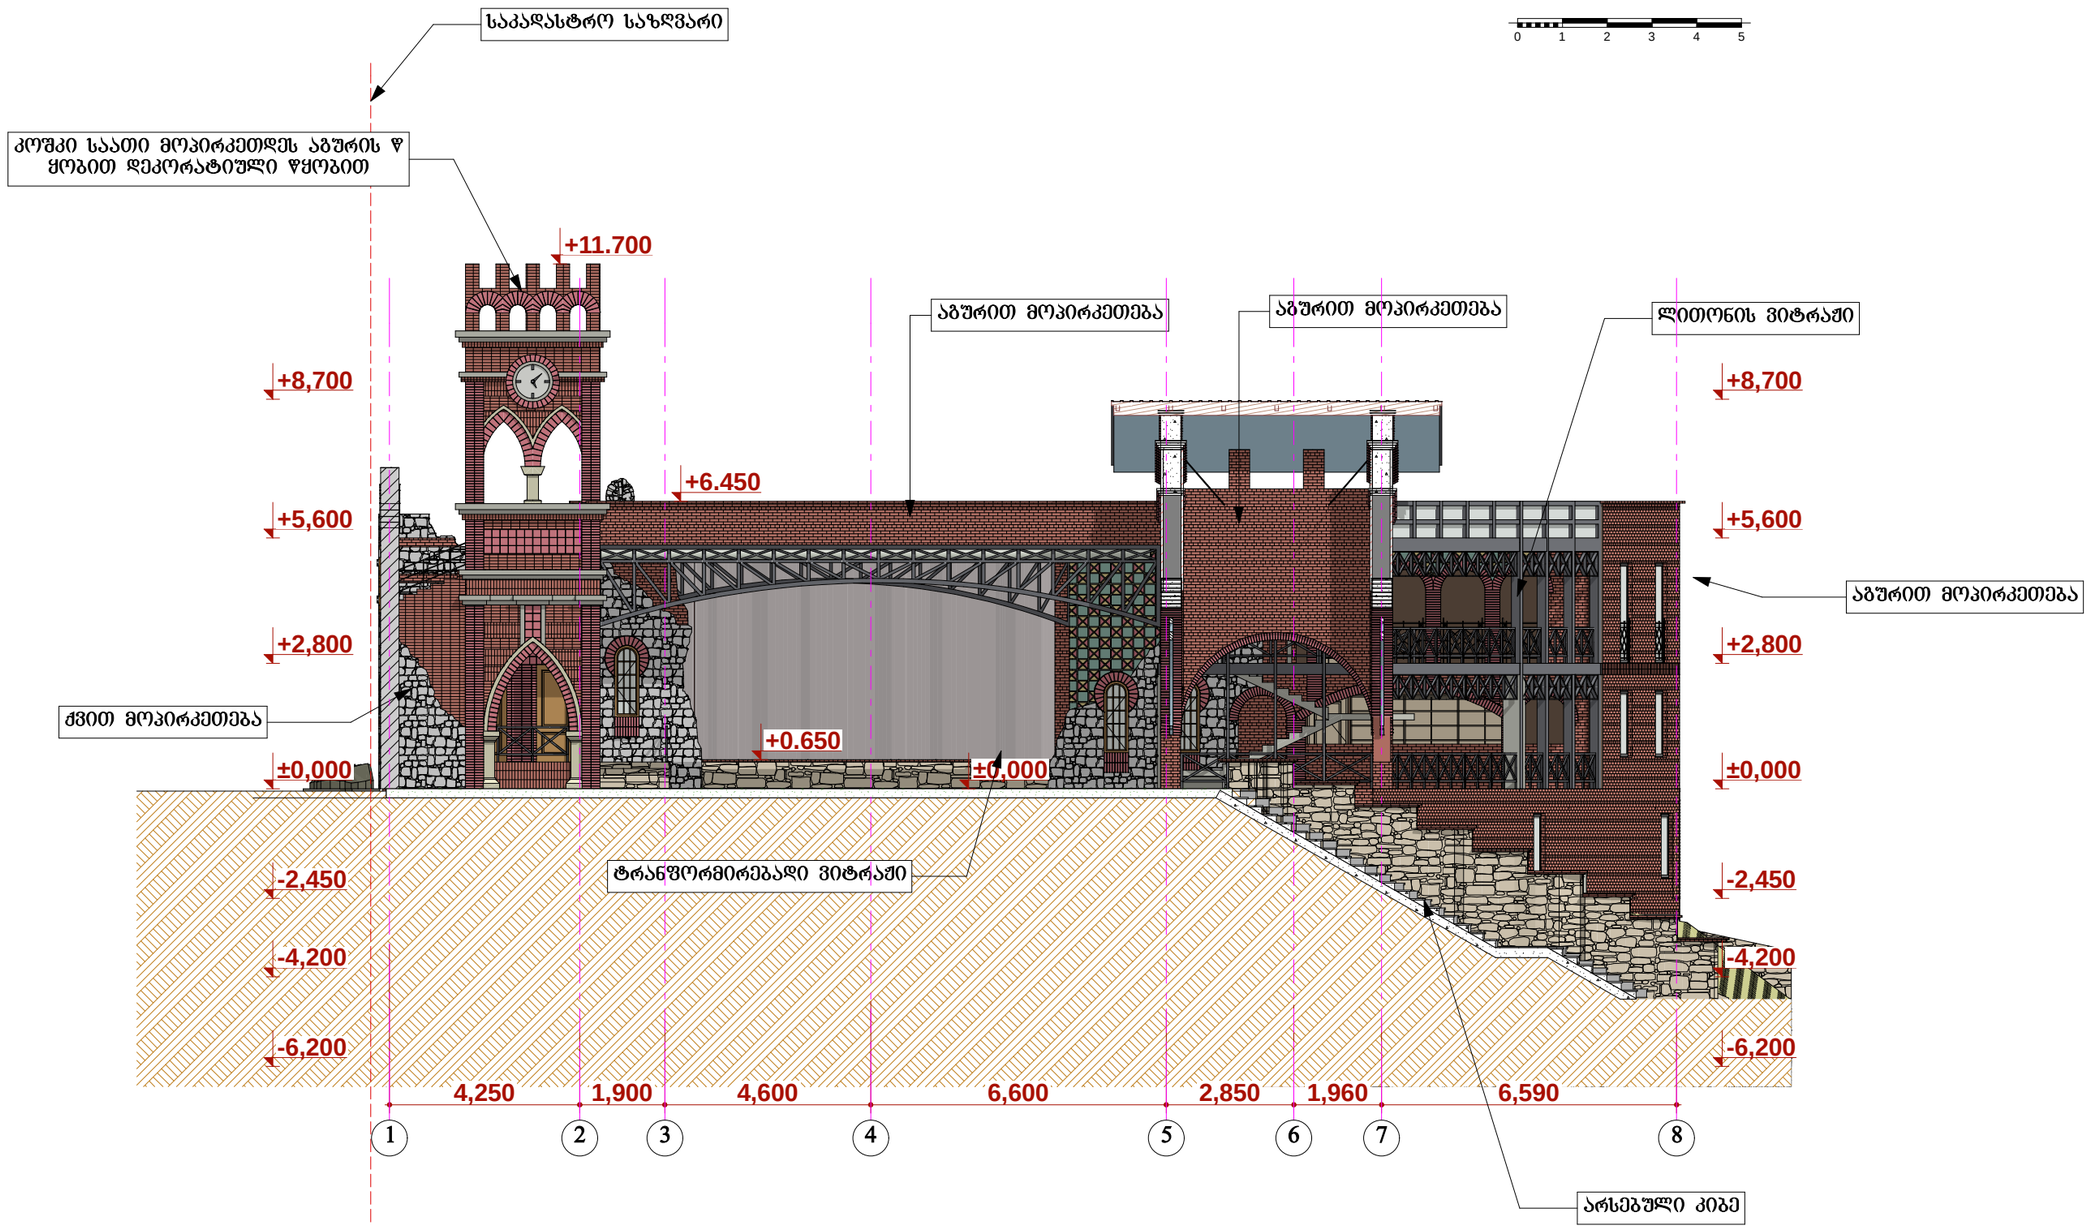

შენიშვნა:

პროექტის ექსპლოატაციაში მიღებამდე შიდა გეგმარებები შესაძლებელია შეიცვალოს მესაკუთრეთა მიერ რაც ასახული იქნება საბოლოო კორექტირებულ პროექტში.

სპროექტო ორგანიზაცია Company name	შ.პ.ს. "სტუდია 9"
პროექტის დასახელება Job Title	რესტორანი ფისქვილი (ძორექტირებული პროექტი)
მისამართი: Address	ქ.თბილისი, ბელიაშვილის ქუჩა, მორფოლოგიის ინსტიტუტის მიმდებარედ
შენიშვნა: Notes.	1. ნახაზზე ზომები მოცემულია მილიმეტრებში. 2. ექსპლოატაციაში მიღებამდე პროექტში შესაძლებელია განხორციელდეს ცვლილებები. 3. ნახაზის ყველა ცვლილება მშენებლობის პროცესში შეთანხმებული უნდა იყოს პროექტის ავტორთან.
არქიტექტურული ნაწილი	
პროექტის სტატუსი Drawing Status	შეს. თარიღი Date
სტადია პროექტი	
შემსრულებლები performers	
თანამდებობა / სახელი,გვარი / ხელმოწერა	
დირექტორი: ა. ჩხაიძე	
არ. ავტორი: მ. ჩხაიძე	
არ. ავტორი: ა. ჩხაიძე	
პროექტის მესრულებელი: ზ. მეგანიშვილი	
ნახაზის დასახელება Drawing title	მასშტაბი. Drawing Scale.
ფასადი ღერძებში 1-8 მ 1:100	
ფურცელი №	სულ.
	ფურცლის ზომა: A2