აქსონომეტრია-01

შენიშვნა:

პროექტის ექსპლოატაციაში მიღებამდე შიდა გეგმარებები შესაძლებელია შეიცვალოს მესაკუთრეთა მიერ რაც ასახული იქნება საბოლოო კორექტირებულ პროექტში.

საორიენტო ორგანიზაცია Company name	შპს. "სტუდია 9"
პროექტის დასახელება Job Title	რესტორანი ფისქვილი (კორექტირებული პროექტი)
მისამართი: Address	ქ.თბილისი, ბელიაშვილის ქუჩა, მეორეულობის ინსტიტუტის მიმდებარედ
შენიშვნა: Notes:	1. ნახაზზე ზომები მოცემულია მილიმეტრებში. 2. ასისტოლაციაში მიღებამდე პროექტში შესაძლებელია განხორციელდეს ცვლილებები. 3. ნახაზის ყველა ცვლილება მხოლოდ ავტორის პროექტში შეთანხმებული პირის პროექტის ავტორით.
არქიტექტურული ნაწილი	
პროექტის სტადია Drawing Status	შეს. თარიღი Date
სტადია პროექტი	
შემსრულებლები performers	

თანამდებობა	სახელი,გვარი	ხელმოწერა
დირექტორი	ა. ჩაიძე	
პრ. ავტორი	მ. ჩაიძე	
პრ. ავტორი	ა. ჩაიძე	
ჯგუფის შესრულება	ზ. მემანიშვილი	

ნახაზის დასახელება Drawing title	მასშტაბი, Drawing Scale.
აქსონომეტრია-01	

ფურცელი №	სულ.	ფურცლების ზომა
		A3

აქსონომეტრია-02

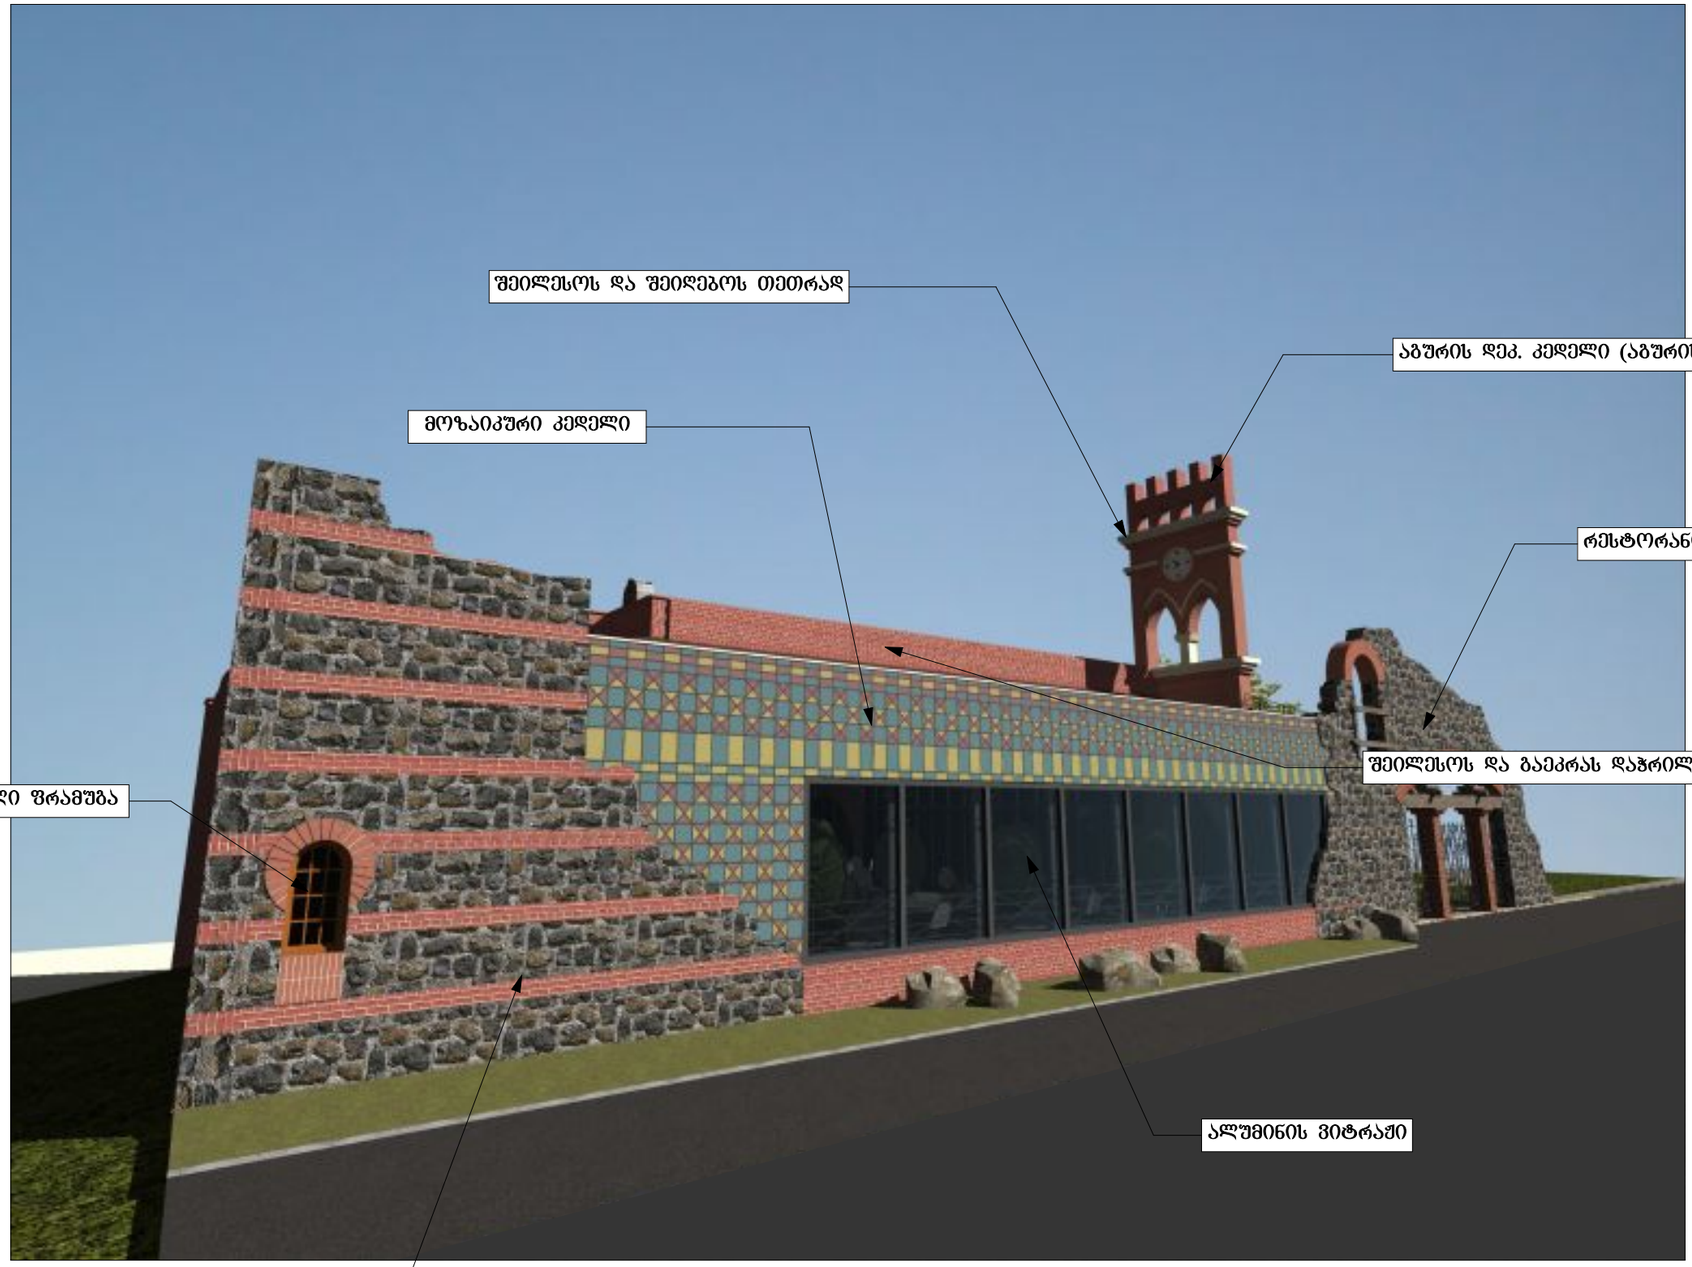

შენიშვნა:

პროექტის ექსპლოატაციაში მიღებამდე შიდა გეგმარებები შესაძლებელია შეიცვალოს მესაკუთრეთა მიერ რაც ასახული იქნება საბოლოო კორექტირებულ პროექტში.

საპროექტო ორგანიზაცია Company name	შ.პ.ს. "სტუდია 9"
პროექტის დასახელება Job Title	რესტორანი წისქვილი (კორექტირებული პროექტი)
მისამართი: Address	ქ.თბილისი, ბელიაშვილის ქუჩა, მცირეწლოვანთა ინსტიტუტის მიმდებარედ
შენიშვნა: Notes.	1. ნახაზზე ზომები მოცემულია მილიმეტრებში. 2. ექსპლოატაციაში მიღებამდე პროექტში შესაძლებელია განხორციელდეს ცვლილებები. 3. ნახაზის ყველა ცვლილება მხოლოდავტორის პროექტში შეთანხმებული უნდა იყოს პროექტის ავტორთან.
არქიტექტურული ნაწილი	
პროექტის სტატუსი Drawing Status	შეს. თარიღი Date
სტადია პროექტი	
შემსრულებლები performers	

თანამდებობა	სახელი,გვარი	ხელმოწერა
დირექტორი	ა. ჩხაიძე	
არ. ავტორი	მ. ჩხაიძე	
არ. ავტორი	ა. ჩხაიძე	
ხელმძღვანელი შესრულება	ზ. მემანიშვილი	

ნახაზის დასახელება Drawing title	მასშტაბი. Drawing Scale.
აქსონომეტრია-02	

ფურცელი №	ლელ.	ფურცლების ზომა
		A3

აქსონომეტრია-03

შენიშვნა:

პროექტის ექსპლოატაციაში მიღებამდე შიდა გეგმარებები შესაძლებელია შეიცვალოს მესაკუთრეთა მიერ რაც ასახული იქნება საბოლოო კორექტირებულ პროექტში.

საპროექტო ორგანიზაცია Company name	შპს. "ხატური 9"
პროექტის დასახელება Job Title	რესტორანი ფისქვილი (კორექტირებული პროექტი)
მისამართი: Address	ქ.თბილისი, გელიაშვილის ქუჩა, მცირეწლოვანთა ინსტიტუტის მიმდებარედ
შენიშვნა: Notes:	1. ნახაზებე ზომები მოცემულია მილიმეტრებში. 2. პასპორტიზაციაში მითვალთვალო პროექტში შესაძლებელია განხორციელდეს ცვლილებები. 3. ნახაზის ყველა ცვლილება მხედველობაში პროექტის ავტორთან.
არქიტექტურული ნაწილი	
პროექტის სტატუსი Drawing Status	შეს. თარიღი Date
სტადია პროექტი	
შემსრულებლები performers	

თანამდებობა	სახელი,გვარი	ხელმოწერა
დირექტორი	ა. ჩხაიძე	
არ. ავტორი	მ. ჩხაიძე	
არ. ავტორი	ა. ჩხაიძე	
ჯგუფი შემსრულებელი	ზ. მეგნიშვილი	

ნახაზის დასახელება Drawing title	მასშტაბი. Drawing Scale.
აქსონომეტრია-03	

ფურცელი №	სულ.	ფურცლების ზომა
		A3

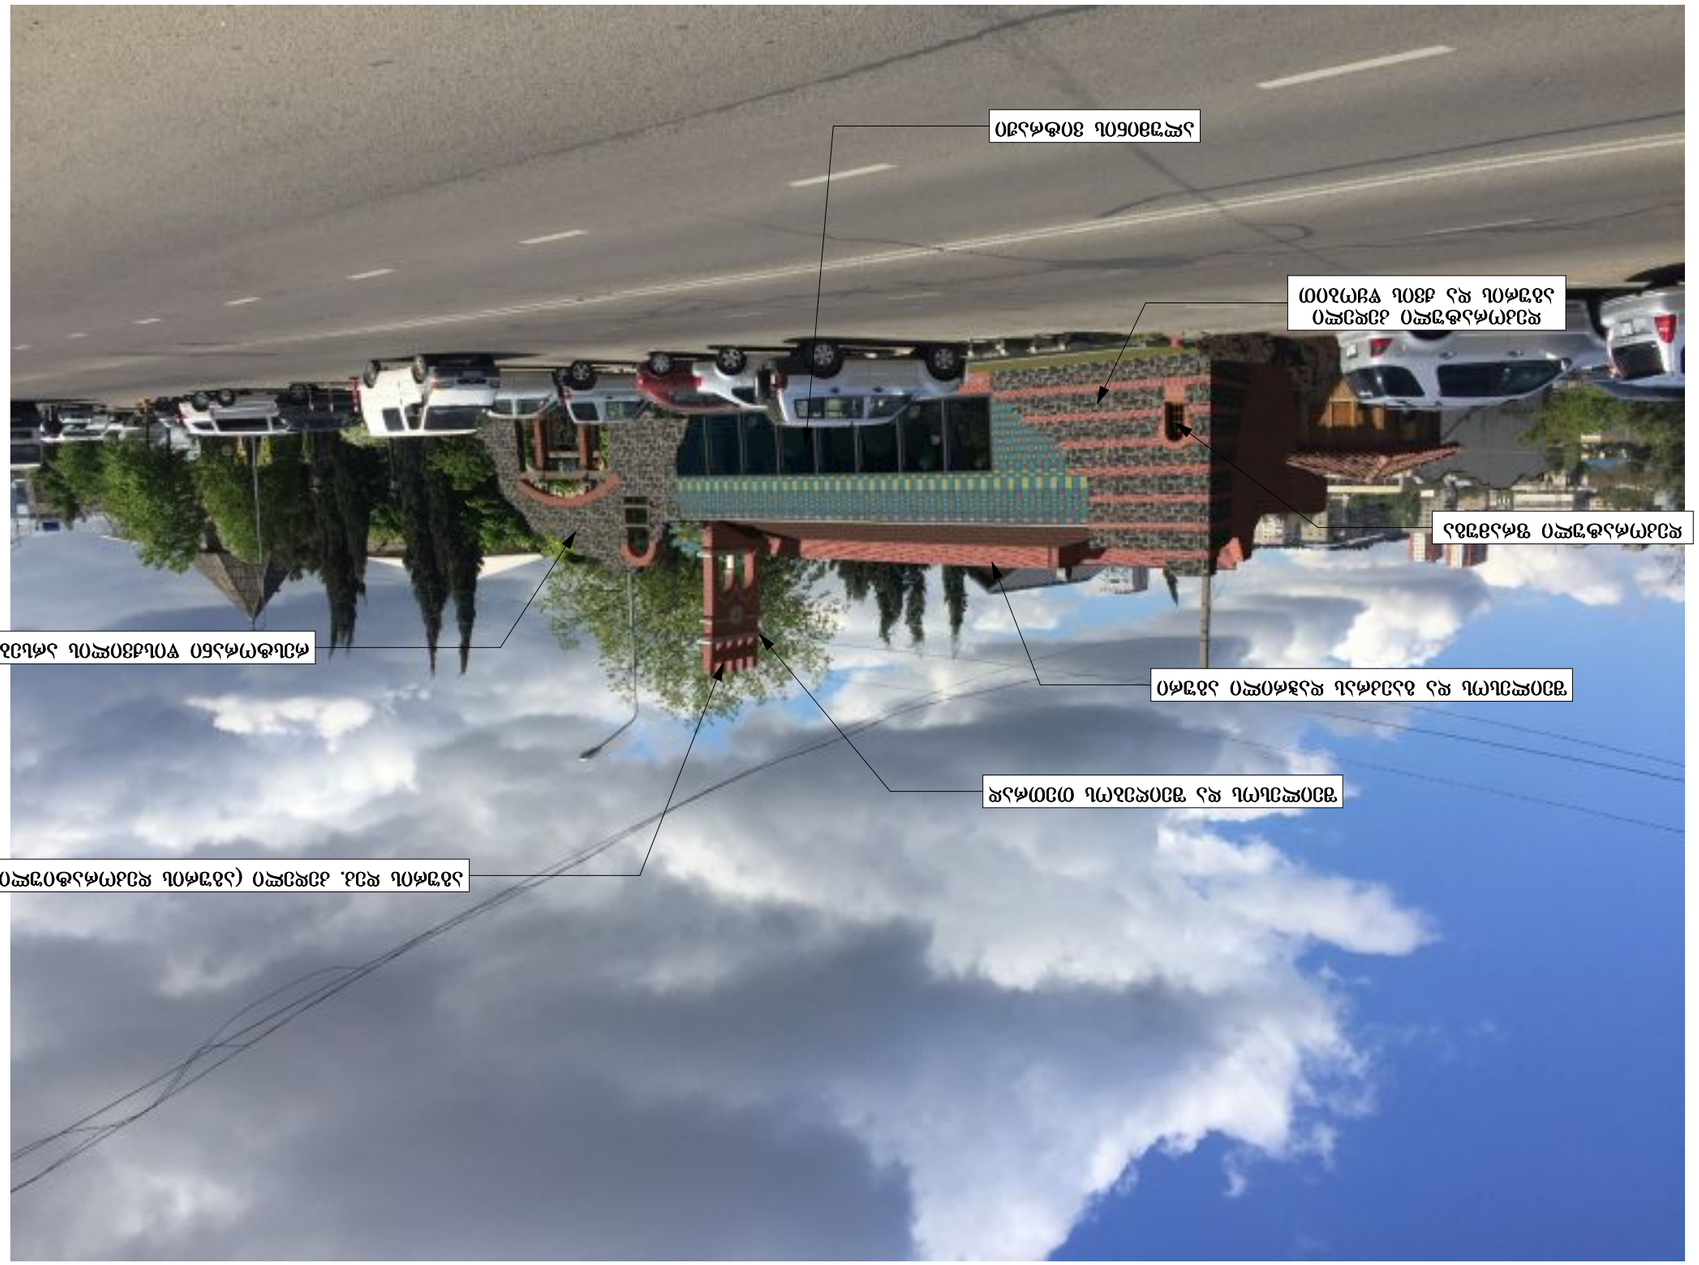

Drawing Status Date

Notes:

Job Title

ქ.თბილისი, ბელიაშვილის ქუჩა, მორფოლოგიის ინსტიტუტის მიმდებარედ

Address

აგურის დეკ. კედელი (აგურის დეკორატიული განლაგებით)

შეილესოს და შეიღებოს თეთრად

რესტორანი წისქვილის არსებული შესასვლელი

შეილესოს და გაეკრას დაჭრილი აგური

ალუმინის ვიტრაჟი

დეკორატული კედელი
აგურის და ქვის წყობით

დეკორატული ფრამუგა

მასშტაბი. ფოტომონტაჟი

თანამდებობა სახელი.გვარი ხელმოწერა

პრ. ავტორი

შემსრულებლები
performers

ა. ჩხაიძე მ. ჩხაიძე

პროექტის დასახელება

დირექტორი

ფურცელის ზომა

შ.პ.ს. "სტუდია 9"

საპროექტო ორგანიზაცა

ნახაზის დასახელება

შენიშვნა:

ზ. მემანიშვილი

ფურცელი #

პროექტის სტატუსი

Drawing Scale.

სულ.

შენიშვნა:

პროექტის ექსპლოატაციაში მიღებამდე შიდა გეგმარებები შესაძლებელია შეიცვალოს მესაკუთრეთა მიერ რაც ასახული იქნება საბოლოო კორექტირებულ პროექტში.

პრ. ავტორი

Company name

ა. ჩხაიძე

A3

შეს. თარიღი სტადია პროექტი

Drawing title

რესტორანი წისქვილი

(კორექტირებული პროექტი)

არქიტექტურული ნაწილი

კომპ. შესრულება

მისამართი:

ფოტომონტაჟი

1. naxaazze ზომები მოცემულია მილიმეტრებში. 2. ექსპლოატაციაში მიღებამდე პროექტში
შესაძლებელია განხორციელდეს ცვლილებები. 3. ნახაზის ყველა ცვლილება მშენებლობის
პროცესში შეთანხმებული უნდა იყოს პროექტის
ავტორთან.