
595 3
OFFICES & COMMERCIAL
SPACES
FOR RENT
VN-313-NV


Bocsos
Strada


Strada
სტრადა
OFFICES & COMMERCIAL
SPACES
FOR RENT




სტრადა
Strada
სტრადა


სტრადა
Strada
სტრადა



ტენტი (დასაჯეცი)

ინფრაწითელი გამათბობელი

გამაგრილებელი სპრინკლერი

სარეკლამო აბრის ჰროცენტულობა შეადგენს, განთავსების ადგილზე სარეკონსტრუქციო ფასადის 1.1%

ბეტონის სვეტი

ვიტრაჟი, შავი ალუმინის პროფილით

საპროექტო გამწვანება

საპროექტო გამწვანება

მილი ø60, შეღებილი რუხ ფერში

მილი ø80, H= 4მ. შეღებილი რუხ ფერში

ვიტრაჟი, შავი ალუმინის პროფილით, ნაწრთობი მინით

მსუბუქი კონსტრუქციის (10 სმ. სისქის) კედელი. H = 1.80 მ. შეღებილი არსებული ფასადის ფერის იდენტურად.

საპროექტო ქვაფენილი



სარეკლამო აბრის ჰროცენტულობა შეადგენს, განთავსების ადგილზე სარეკონსტრუქციო ფასადის 1.1%

ინფრაწითელი გამათბობელი

ვიტრაჟი, შავი ალუმინის პროფილით

საპროექტო გამწვანება

ტენტი (დასაჯეცი)

პერგოლა

გამაგრილებელი სპრინკლერი

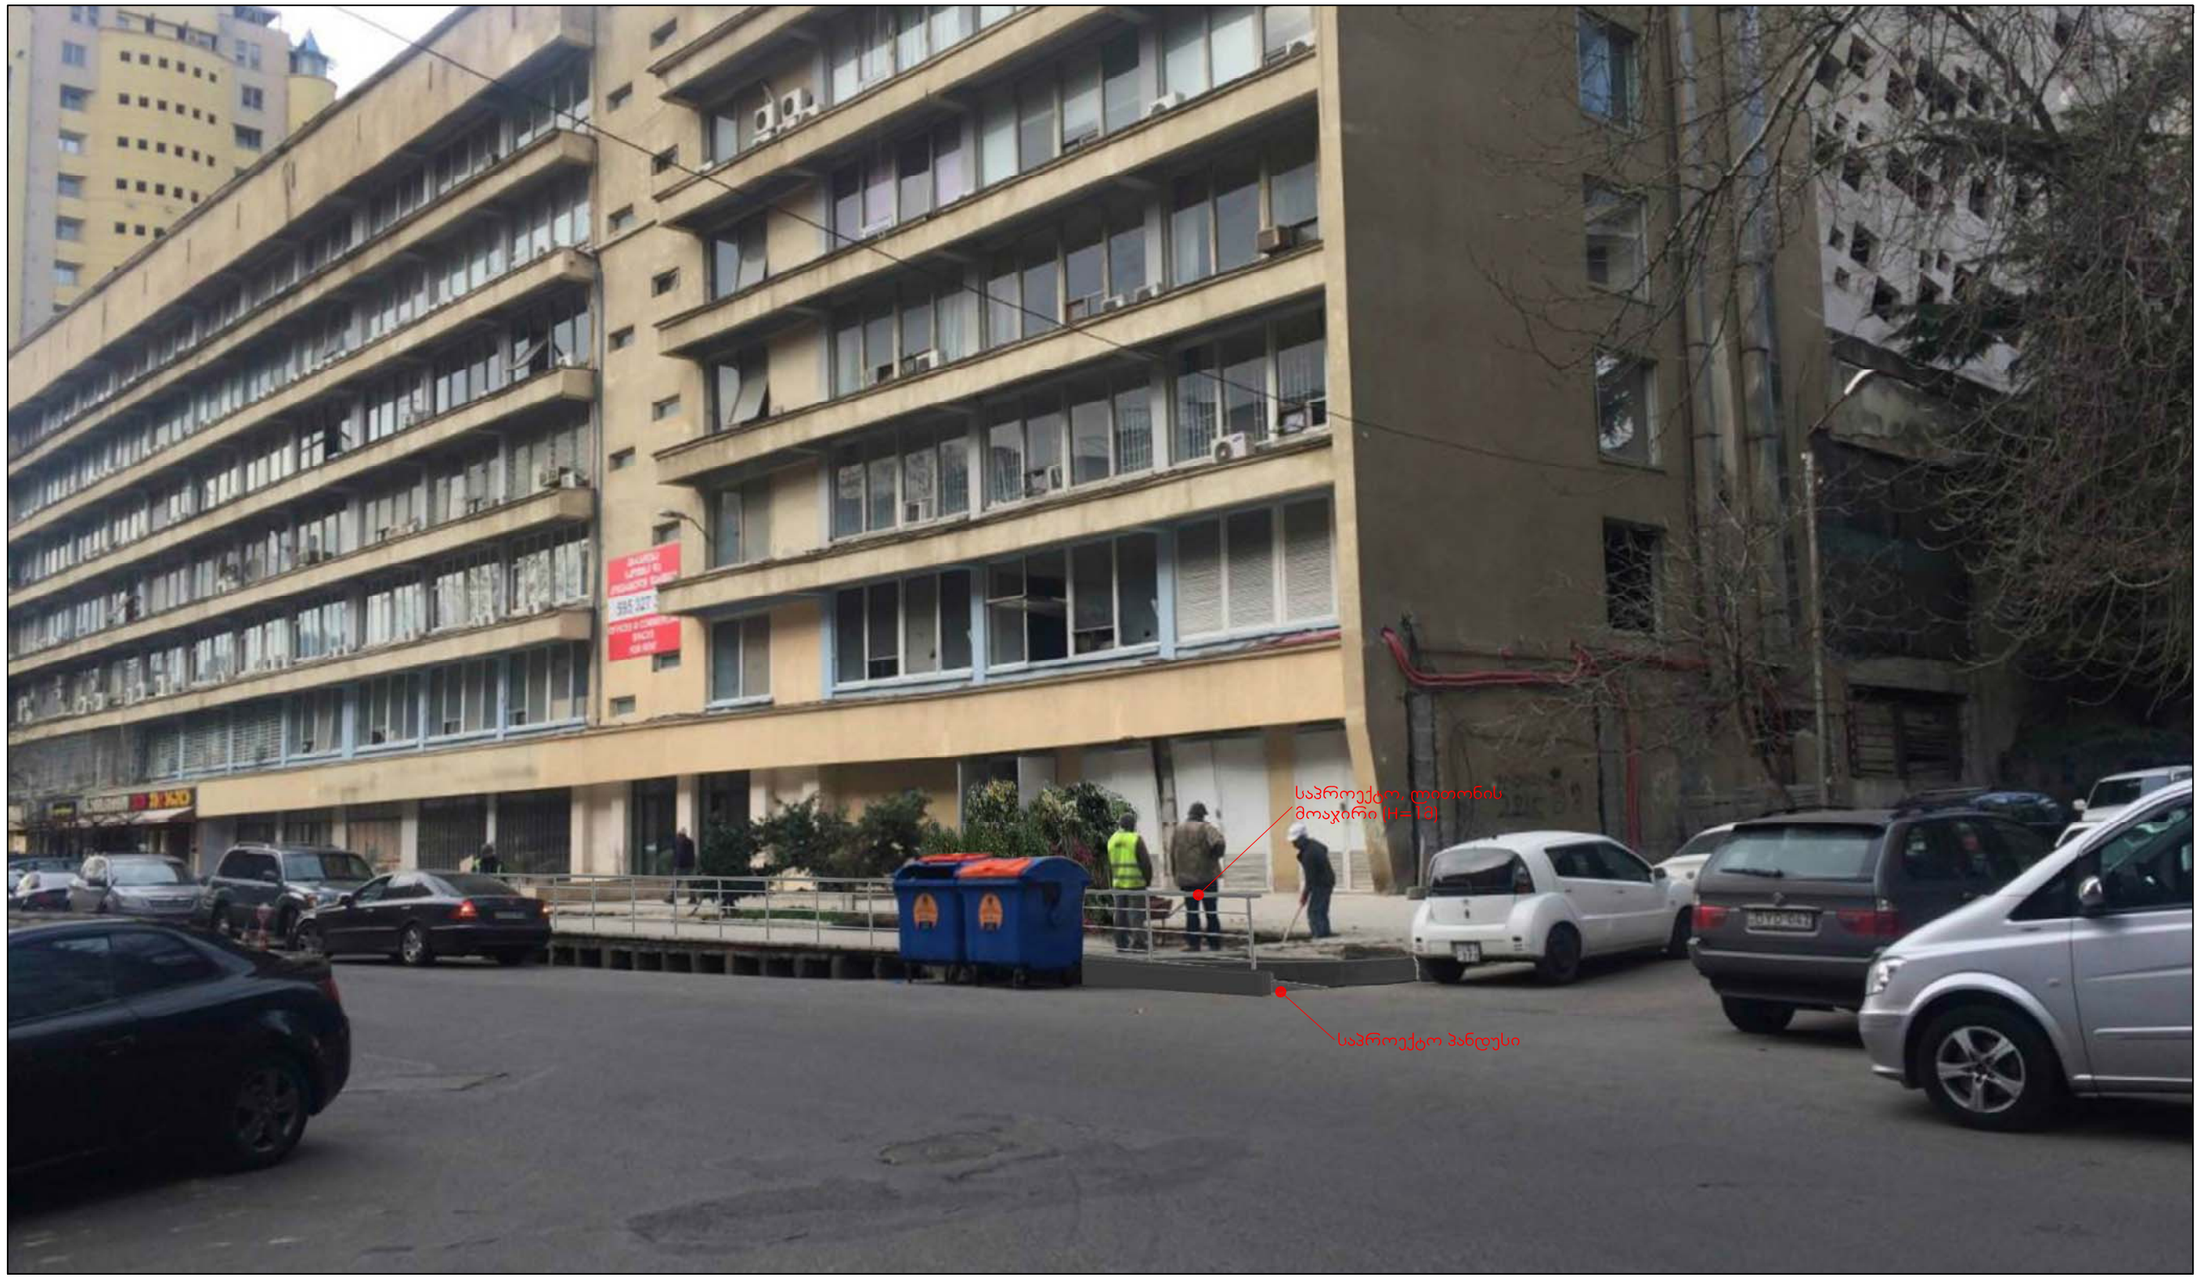
ვიტრაჟი, შავი ალუმინის პროფილით

ბეტონის სვეტი

საპროექტო ქვაფენილი

საპროექტო გამწვანება


595 327
OFFICES & COMMERCIAL
SPACES
FOR RENT


საპროექტო ლიფთონის მოაჯირი (H=1.0)
საპროექტო პანდუსი

495.18

5800
1500
150
60
600
5520
3375
3375
417
1400
5000
17850
5000
8240
8400
8250
12209
25685
5590
14590
1950
2110
5750
2500
14750
1850
5000
(6% H=30cm)
1454
1853

საპროექტო ქვაფენილი

საპროექტო მოაჯირი

საპროექტო პანდუსი

ი. მოსაშვილის ქუჩა

არსებული შენობა

ლია ჯაფე
"სტრალა"

მ 1:100