ფოტომონტაჟი



მისამართი: ქ. ბათუმი, ვაჟა-ფშაველას გამზ N 71	G&T Design	შ.პ.ს ჯითი დიზაინი ს.კ 400118537		ფოტომონტაჟი	
დამკვეთი: სააქციო საზოგადოება "საქართველოს ბანკი"		დირექტორი	თ.ადეიშვილი		
		შეასრულა	თ.ადეიშვილი		

ფოტომონტაჟი



მისამართი: ქ. ბათუმი, ვაჟა-ფშაველას გამზ N 71	G&T Design	შ.პ.ს ჯითი დიზაინი ს.კ 400118537		ფოტომონტაჟი
დამკვეთი: სააქციო საზოგადეობა "საქართველოს ბანკი"		დირექტორი	თ.ადეიშვილი	
		შესრულა	თ.ადეიშვილი	

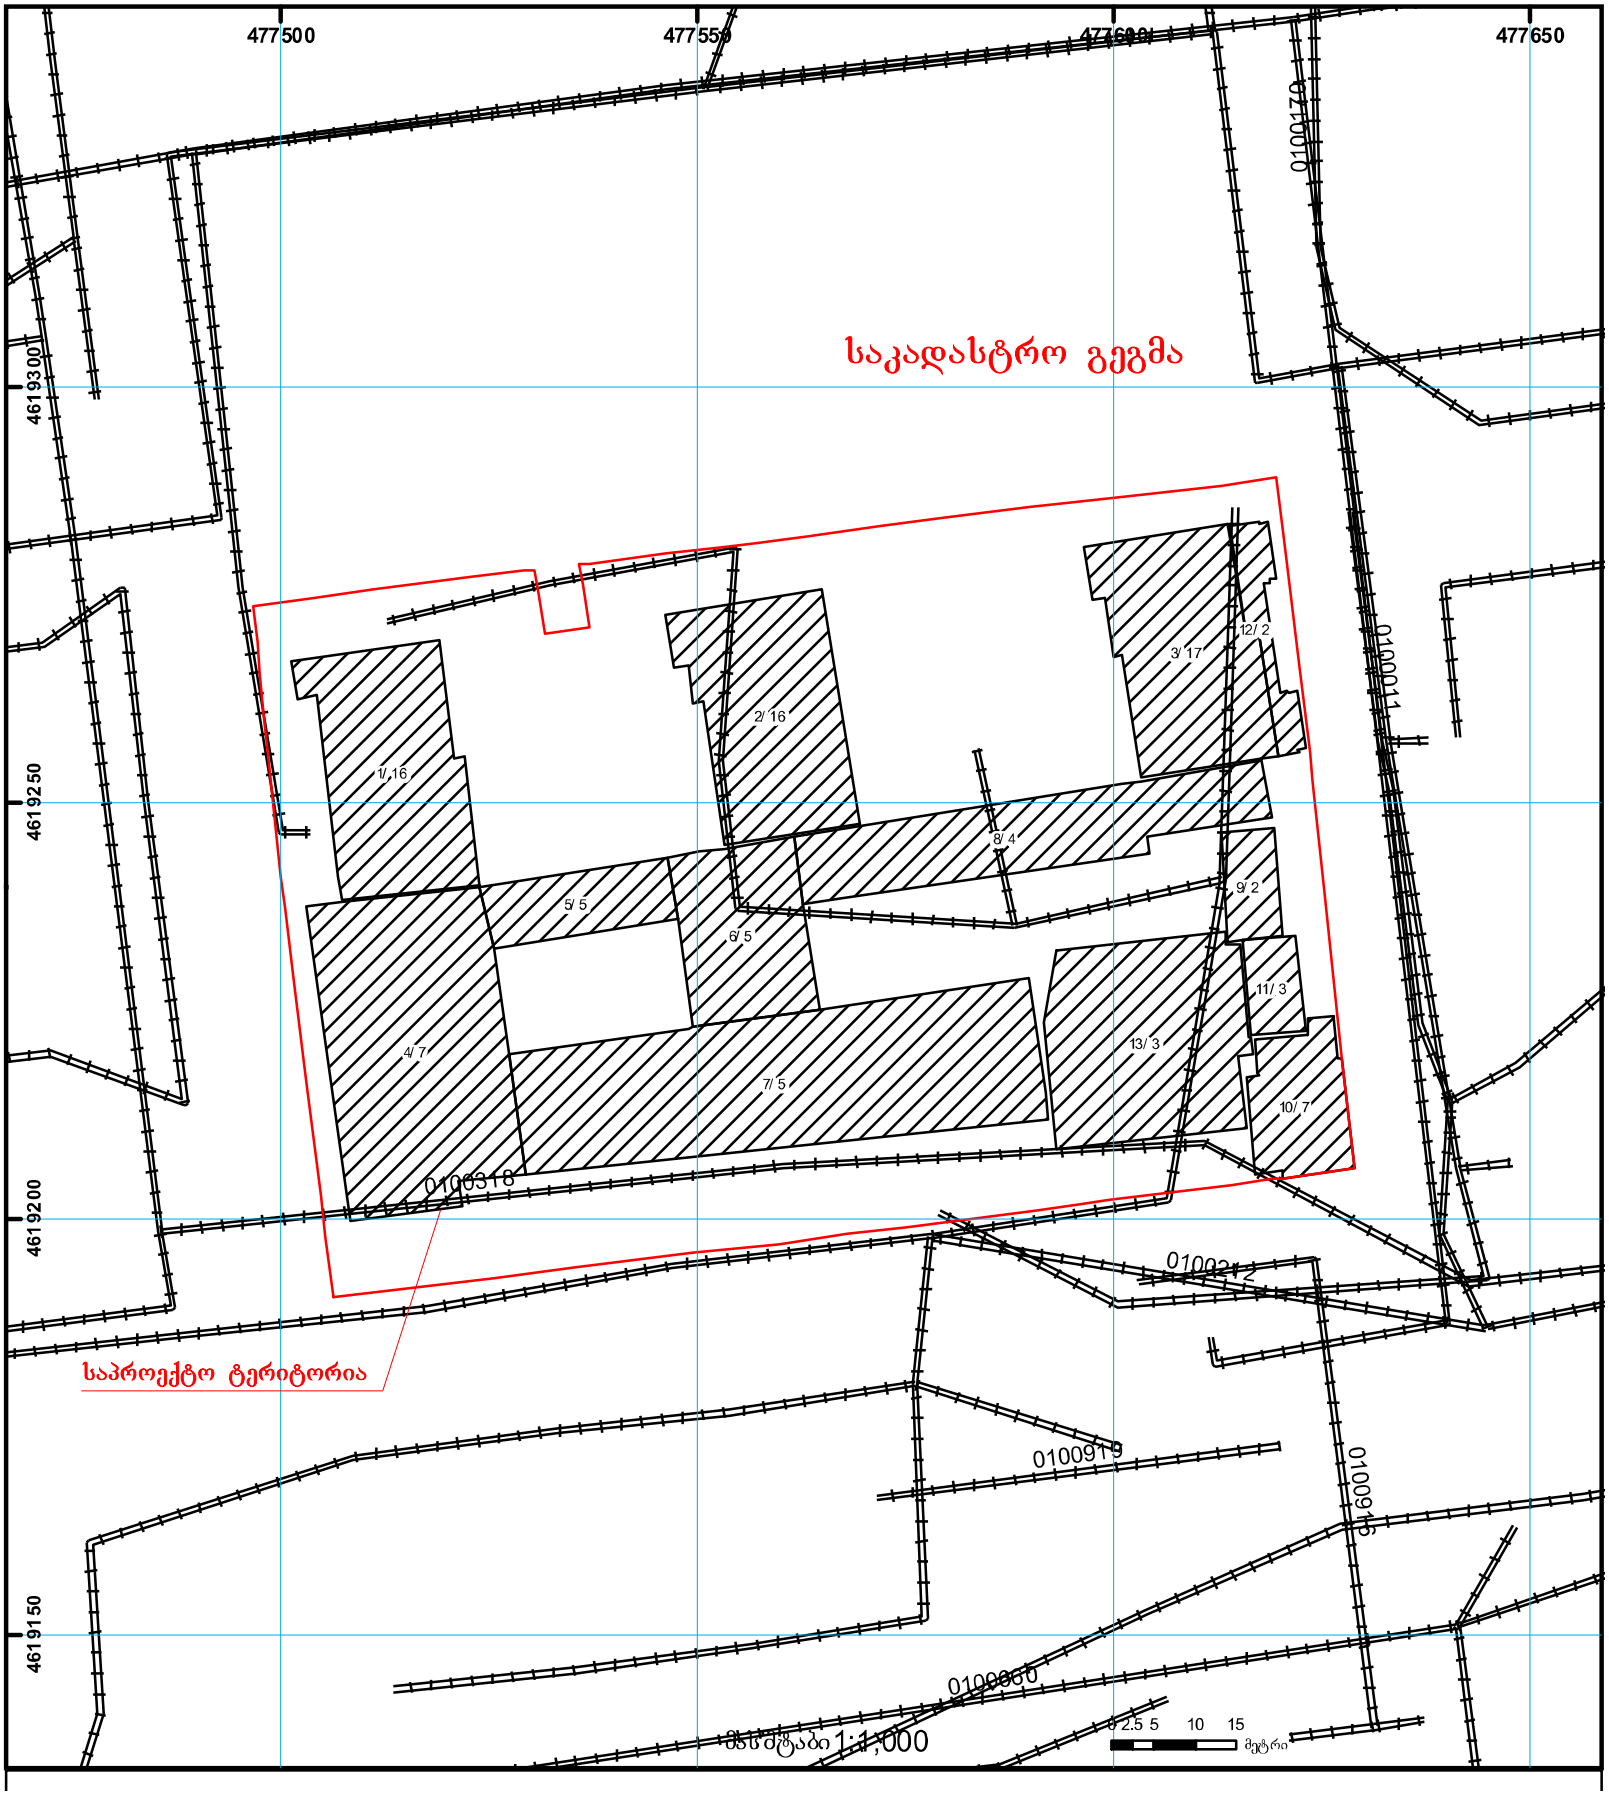
საკადასტრო გეგმა
საპროექტო ტერიტორია
477500
477550
477600
477650
4619300
4619250
4619200
4619150
0100170
0100011
0100318
0100919
0100915
0100860
1/ 16
2/ 16
3/ 17
12/ 2
8/ 4
9/ 2
5/ 5
6/ 5
11/ 3
4/ 7
13/ 3
7/ 5
10/ 7
მასშტაბი 1:1,000
0 2.5 5 10 15
მეტრი