


| | | | | | | |
|---|---|---|---|---|---|---|
| არქ.მთ.არქიტექტ. | გ.დავითაია | | საყრდენი კედლის პროექტი (ს/პ 01.18.04.016.061) | | | |
| | | | არქიტექტურული ნაწილი | დაკვეთა № | | |
| | | | გენგეგმა | სტადია | შრომ. | შ-ბი | მასშტაბი |
| | | | | პ | | | 1:200 |
| შეასრულა | გ.დავითაია | | | | | | |

საქართველოს რესპუბლიკა
სსიპ ქ. თბილისის არქიტექტურის სამსახური
# ქ. თბილისის მერია

სამსახურის უფროსი /  /

სიტუაციური სქემა

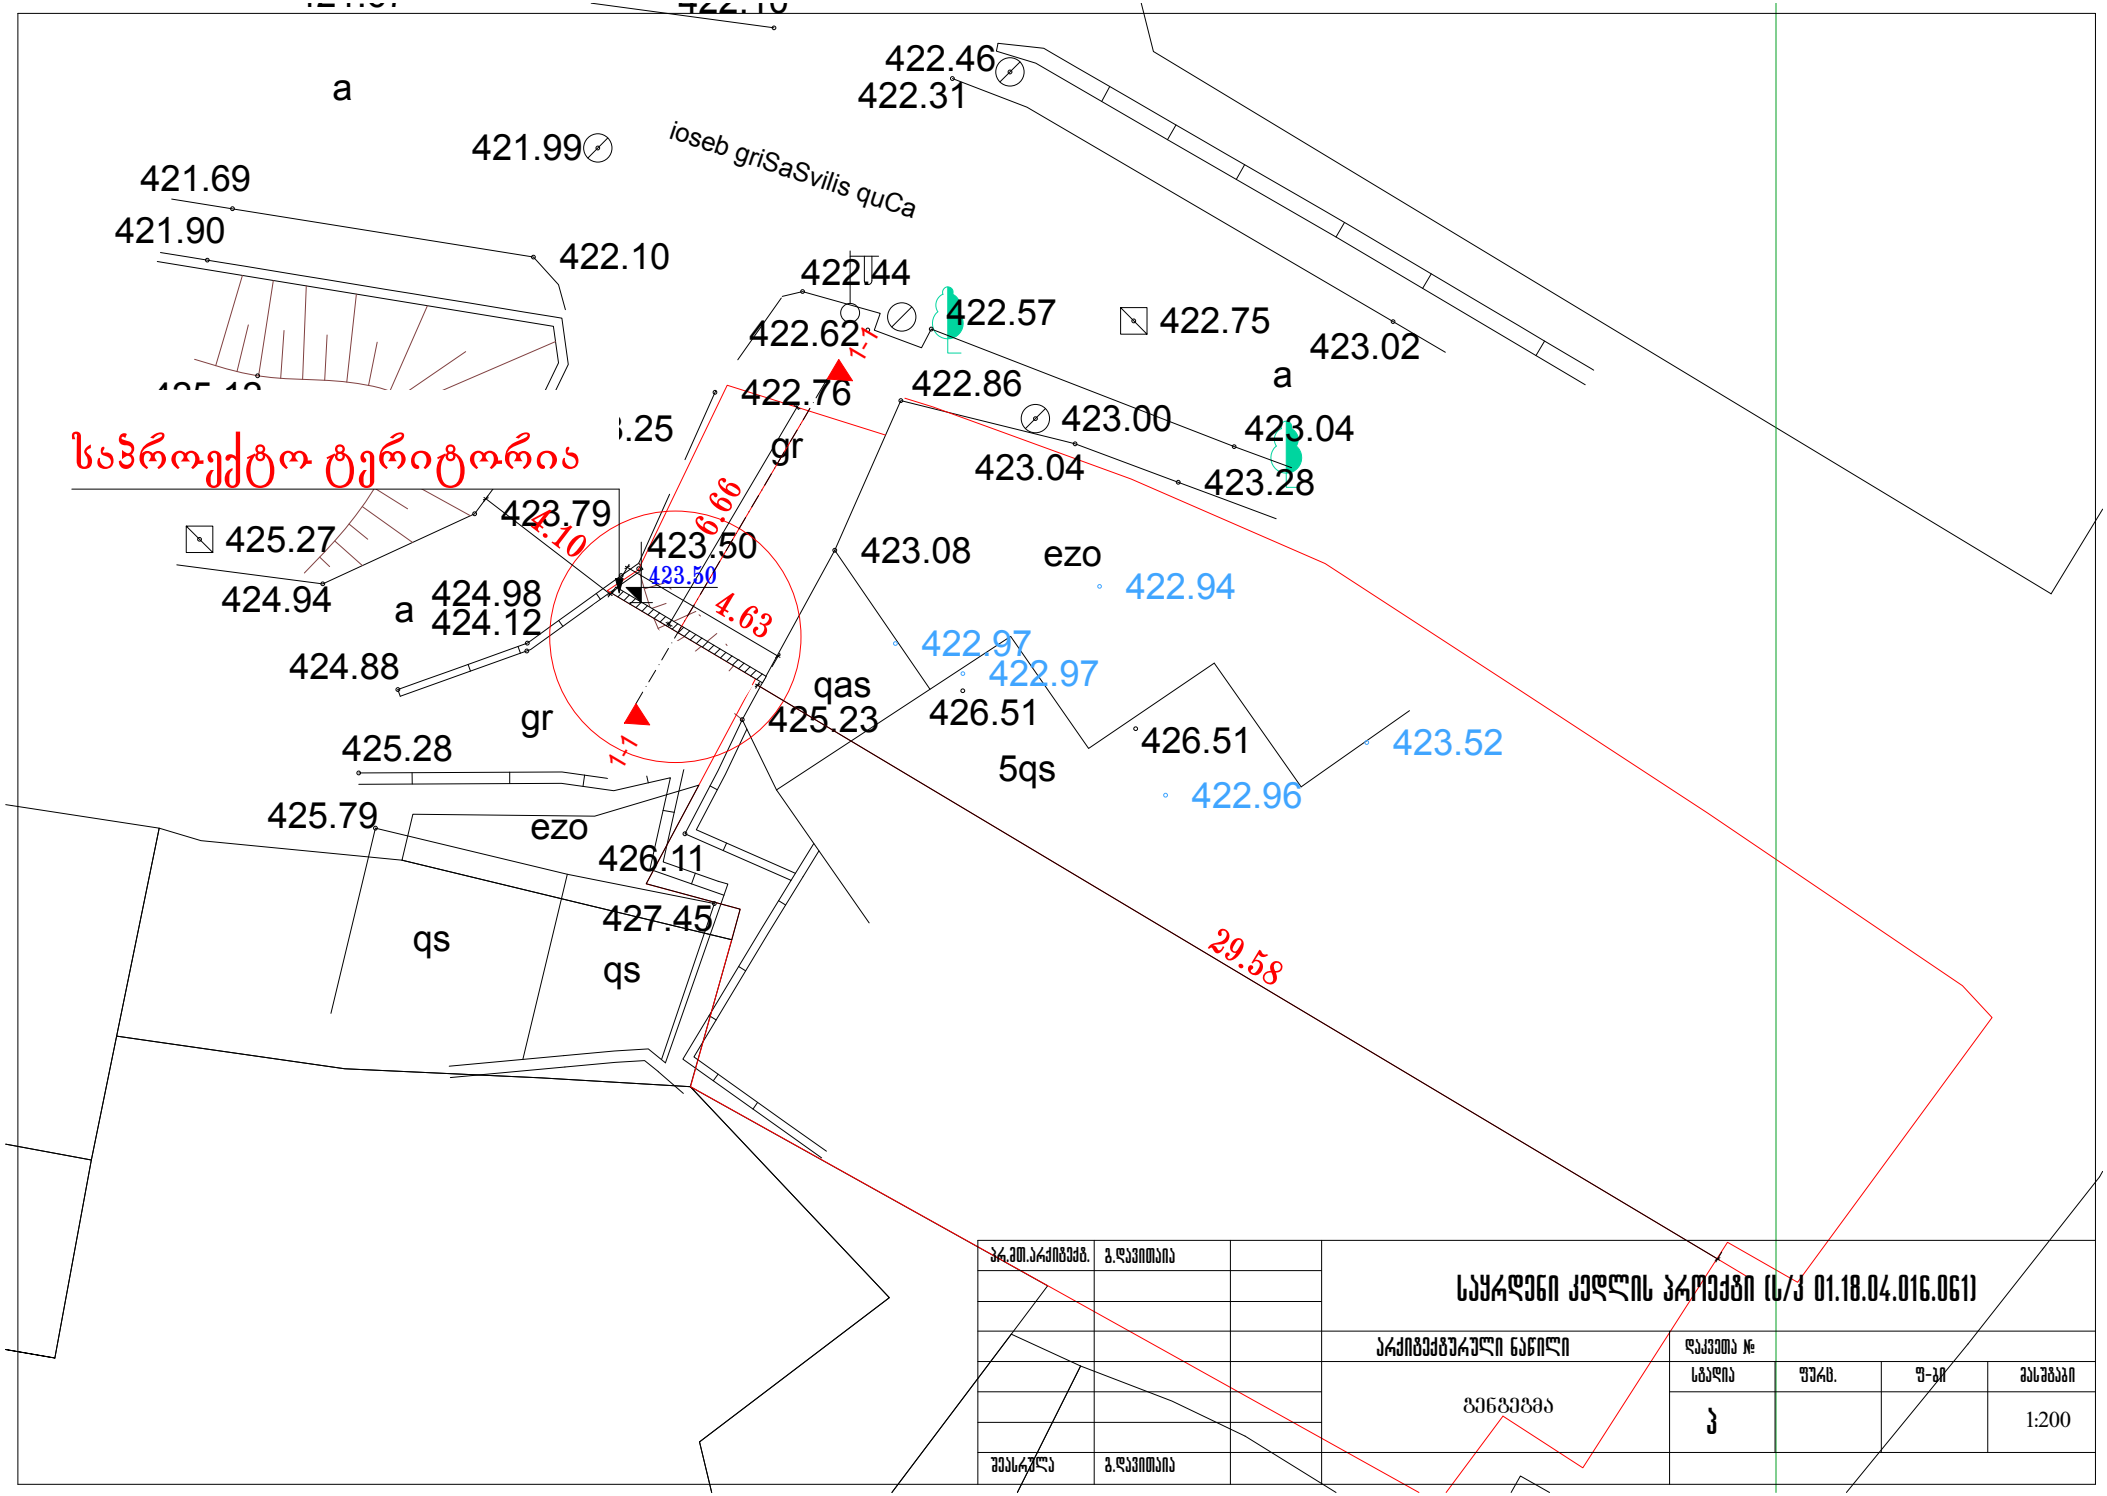




დამკვეთი: ნინო შენგელია

მისამართი: ყიფშიძის ქ.№9ბ

ქ. თბილისი, გრიშაშვილის ქ№29-ის მიმდებარედ

## პირობითი აღნიშვნები

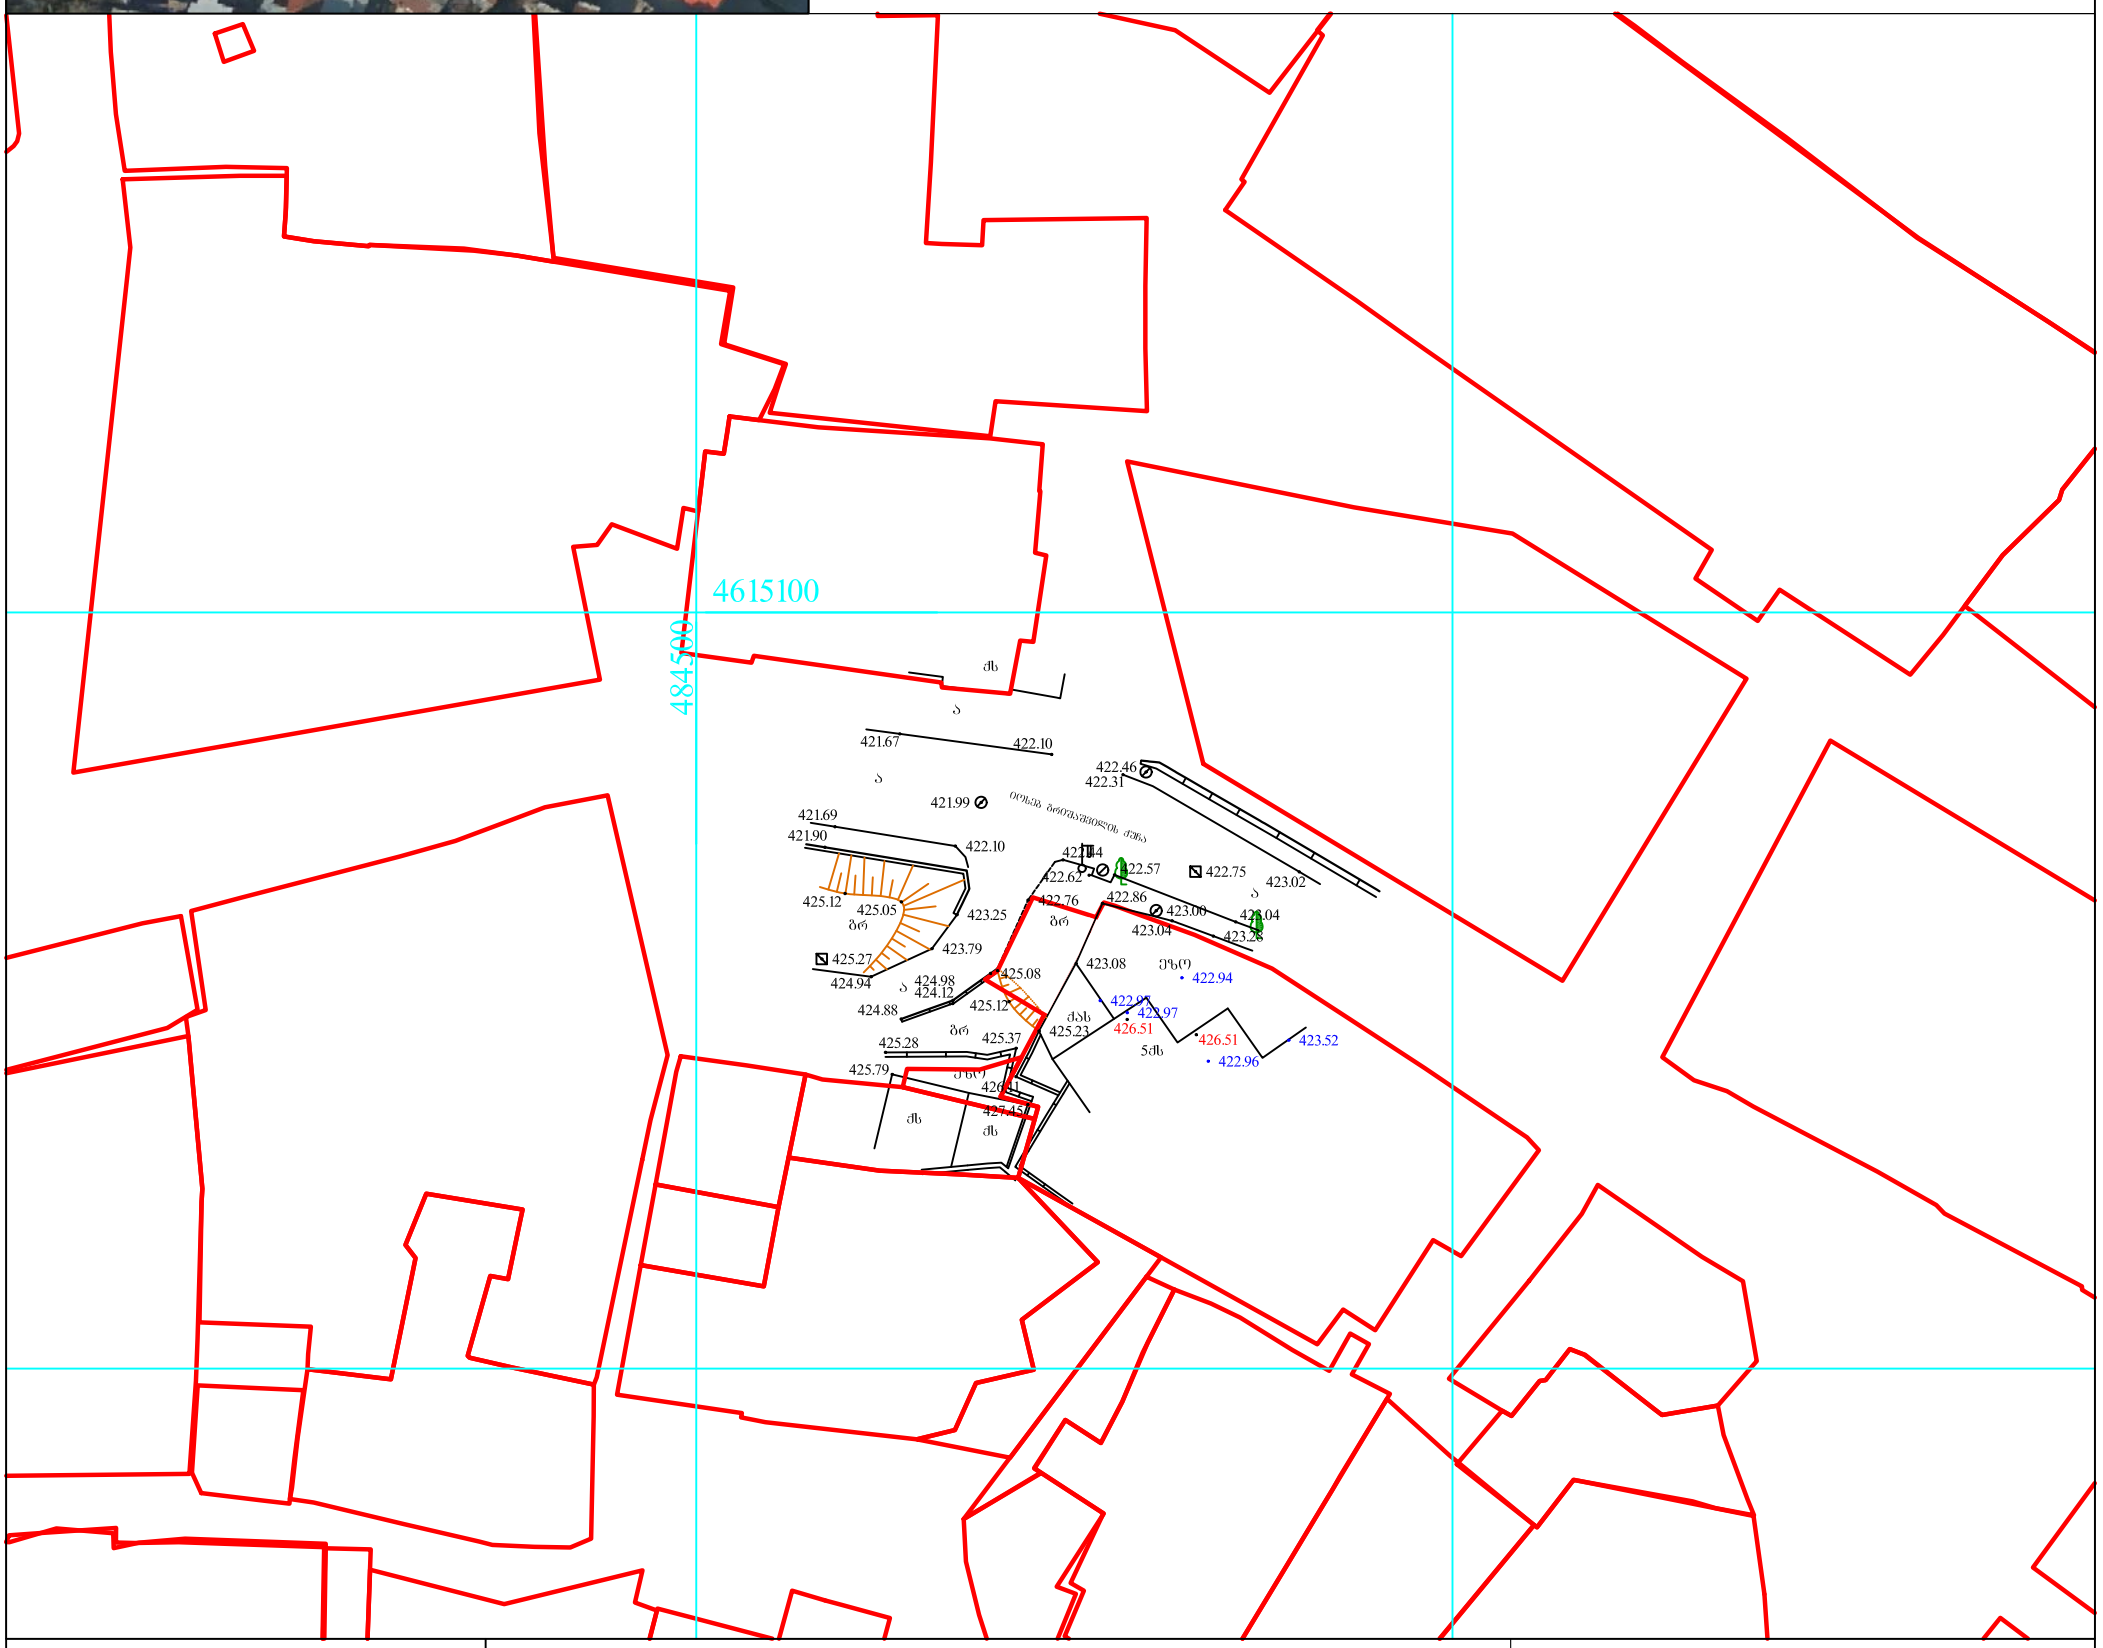- ქს — საცხ. სახლი
- ას — არასაცხ. სახლი
- ხის ღობე
- ღობე
- ქვის კედელი
- კედელი
- ელ. გადამცემი ხაზი
- სატრანსფორმატორო ჯიხური
- ხეები
- ფარდული
- მშენებარე შენობა
- ბენზოგასამართი
- ფსატე
- რეზერვუარი
- გარე განათება
- სამეთვალყურეო ჭები
- UTM (საერთაშორისო) სისტემის კოორდ.
- ადგილობ. სისტემის საშუალო კოორდ.
- რკინიგზა
- წყალგაყვანილობა
- კანალიზაცია
- სანიაღვრე
- კაშირგაბმულობა
- GAS — გაზი
- ელ. ქსელები
- გათბობა
- დრენაჟი

| | | |
|---|---|---|
| დირექტორი | | კ. კახნიაშვილი |
| | | |
| | | |
| მ. 1:500 | | 14.12.2016 |