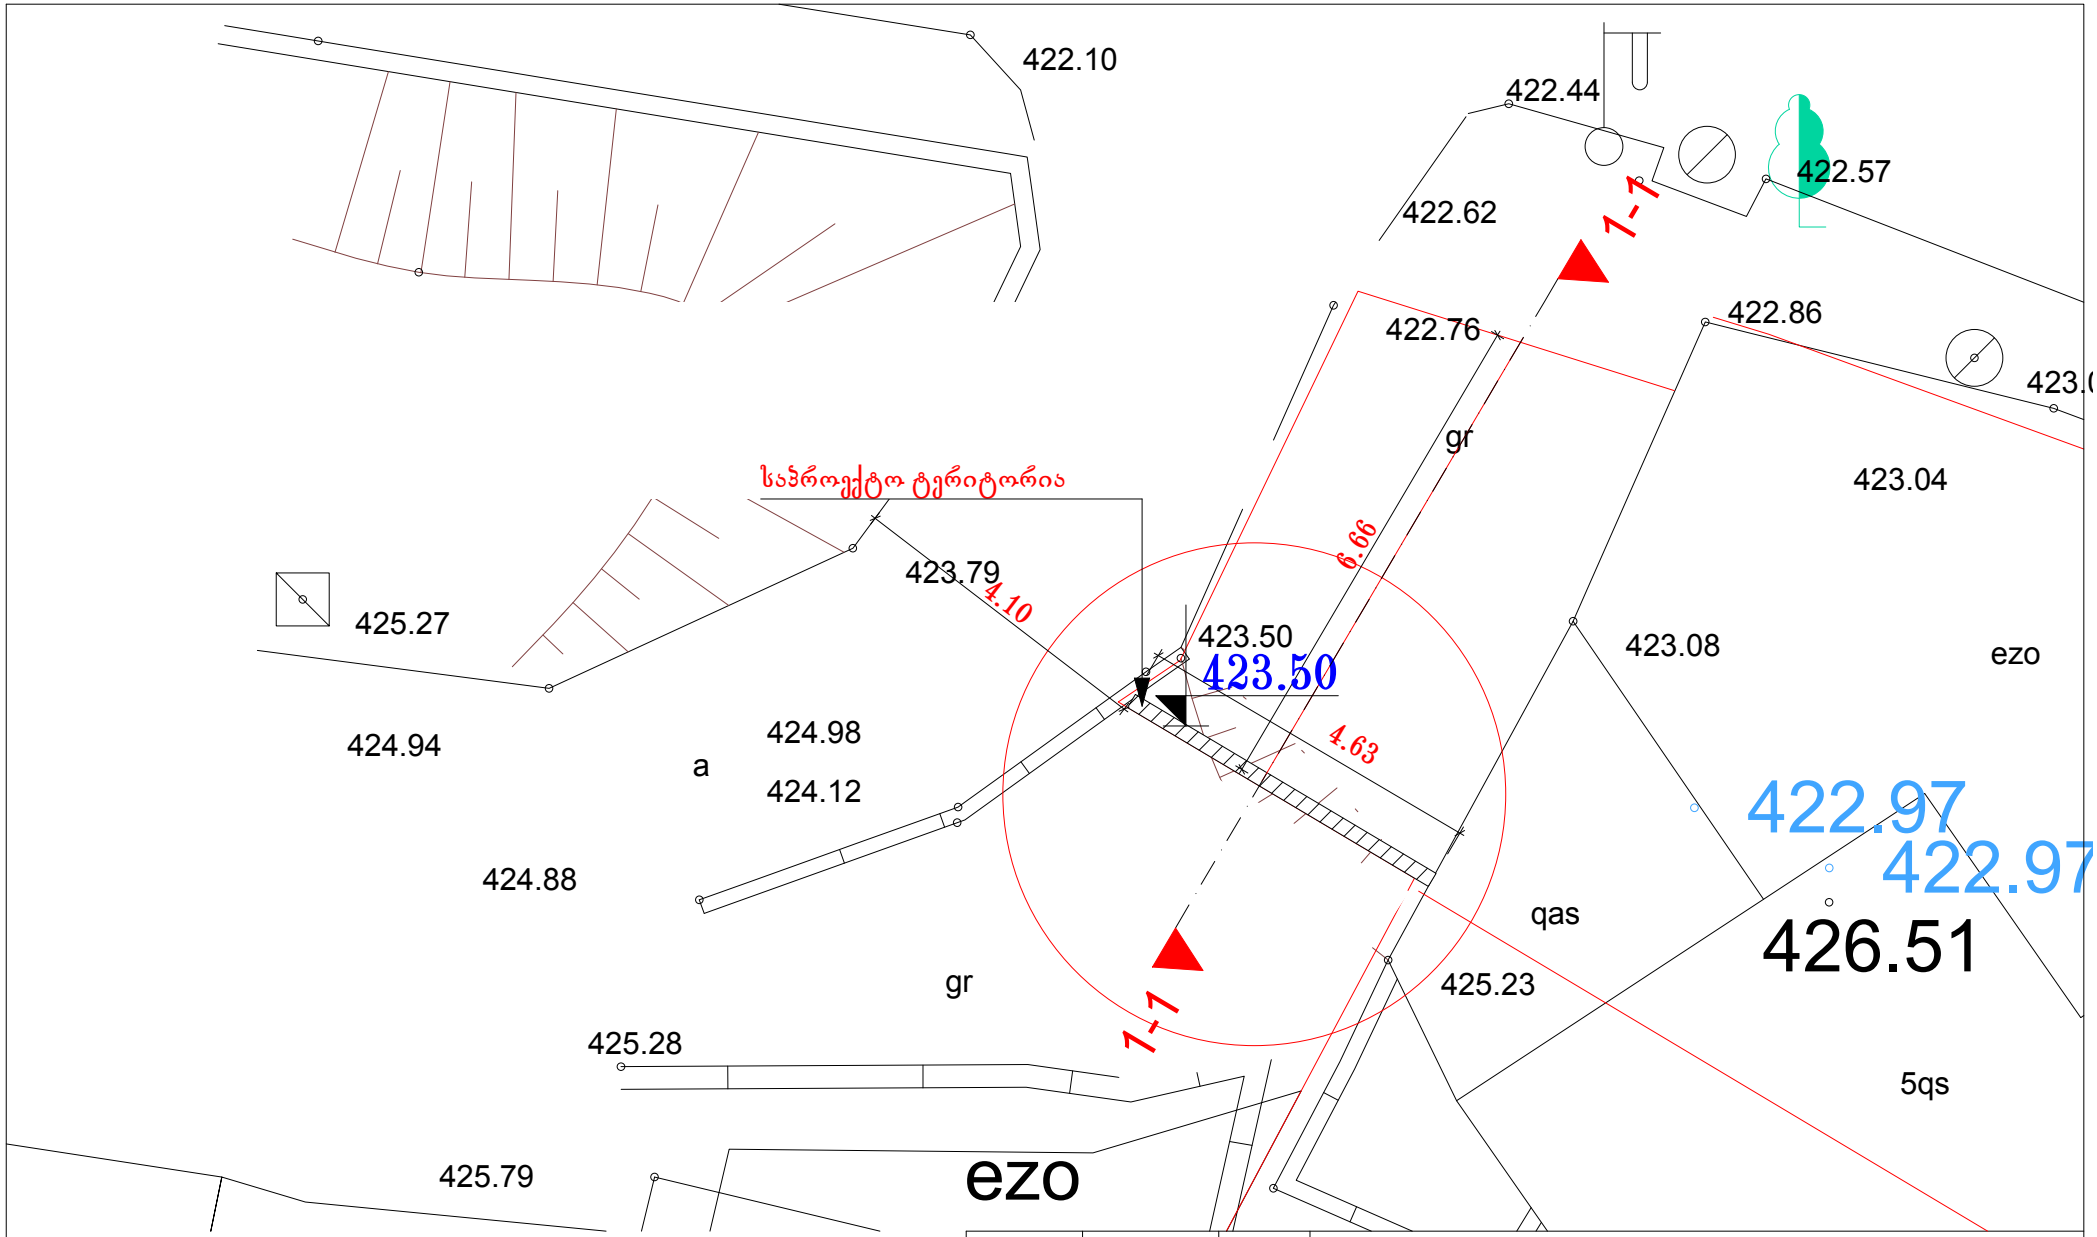


არ.მთ.არქიტექტ.	გ.დავითაია		საყრდენი კედლის პროექტი (ს/კ 01.18.04.016.061)
			არქიტექტურული ნაწილი
			გეგმა
შეასრულა	გ.დავითაია		

დაკვეთა №			
სტადია	ფურც.	ფ-ბი	მასშტაბი
პ			1:100