
საკადასტრო საზღვარი

გეგმა ნიშნულზე +0.15

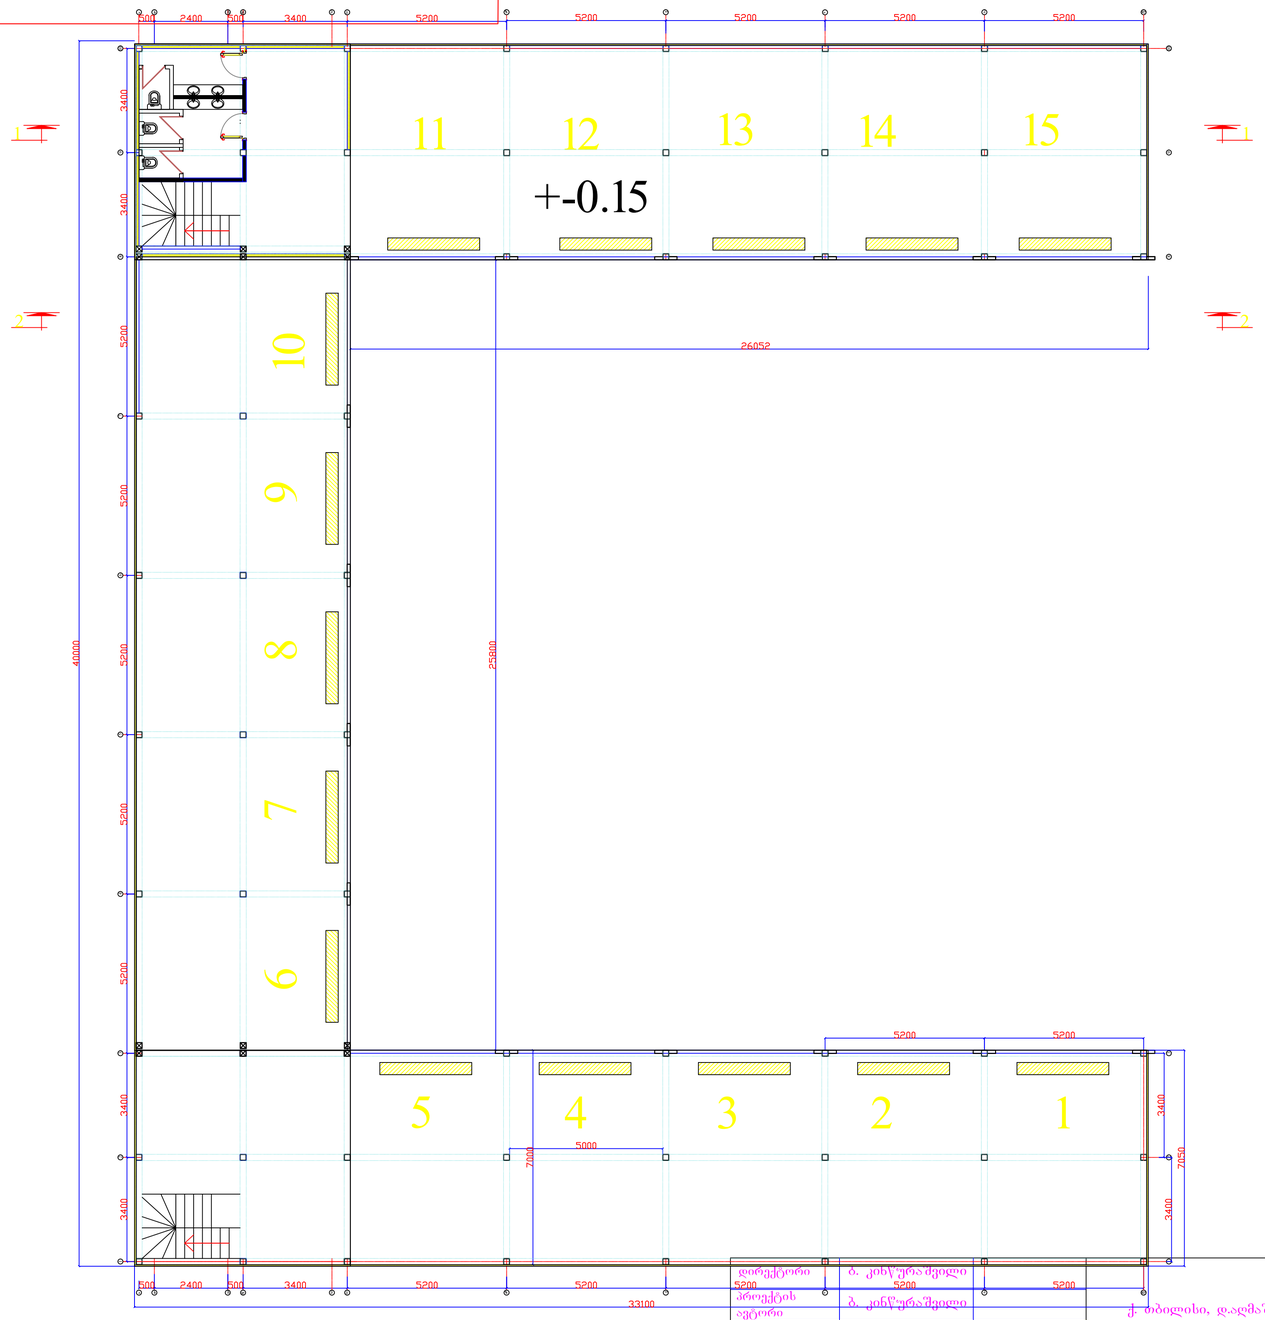

დირექტორი	ბ. კახურაძვილი	
პროექტის ავტორი	ბ. კინწურაშვილი	
არქიტექტორი	ლ.ხამბახიძე	
შესრულა	ბ. კინწურაშვილი	

ქ. თბილისი, დ.აღმაშენებლის ხეივანი №6
ავტო სერვისის პროექტი
(ავტო ფარეხი)

EMPIRE ARCHITECTURE

გეგმა ნიშნულზე +0.15 მ. 1:100

სტადია	ფურცელი	თარიღი
		2012 წ.

გეგმა ნიშნულზე +3.25


საკადასტრო საზღვარი

+3.20

დირექტორი	ბ. კინწურაშვილი	ქ. თბილისი, დ.აღმაშენებლის ხეივანი №6 აგბო სერვისის პროექტი (აგბო ფარეხი)	EMPIRE ARCHITECTURE
პროექტის ავტორი	ბ. კინწურაშვილი		
არქიტექტორი	ლ.ზამბახიძე	გეგმა ნიშნულზე +3.25 მ. 1:100	სტადია / ფურცელი / თარიღი
შესრულა	ბ. კინწურაშვილი		2012 წ.

სახურავის გეგმა +6.15

საკადასტრო საზღვარი

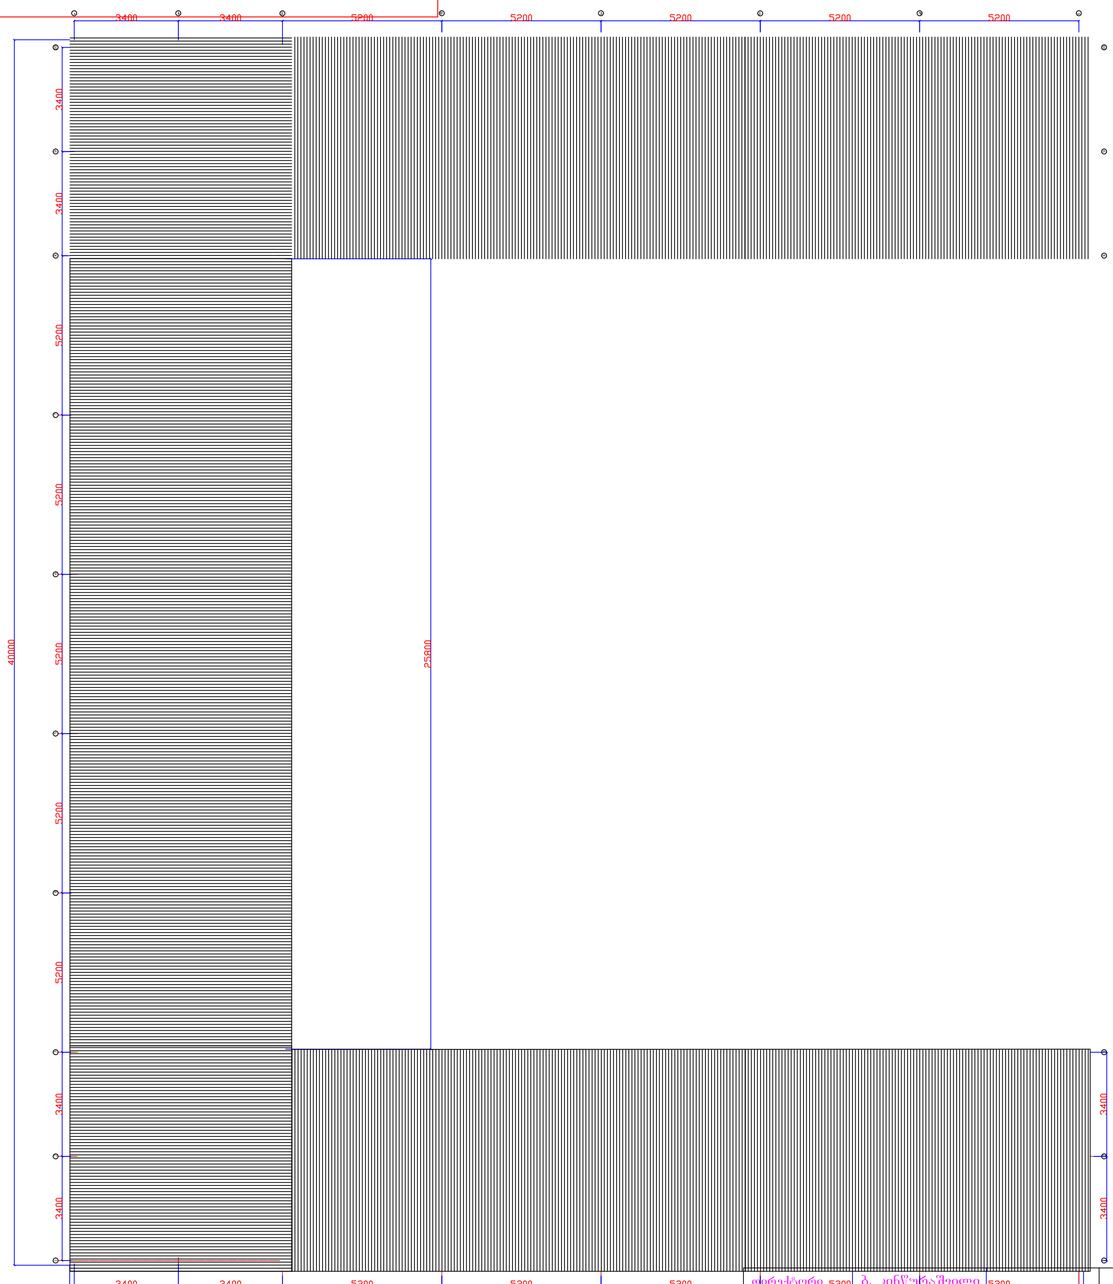

დირექტორი	ბ. კინწურაშვილი	
პროექტის ავტორი	ბ. კინწურაშვილი	
არქიტექტორი	ლ.ზამბახიძე	
შესრულა	ბ. კინწურაშვილი	


ქ. თბილისი, დალმაშენებლის ხეივანი №6
ავტო სერვისის პროექტი
(ავტო ფარეხი)

EMPIRE ARCHITECTURE


სახურავის გეგმა +6.25 მ. 1:100

სტადია	ფურცელი	თარიღი
		2012 წ.

მაღაზიების გეგმა ნიშნულზე +0.15

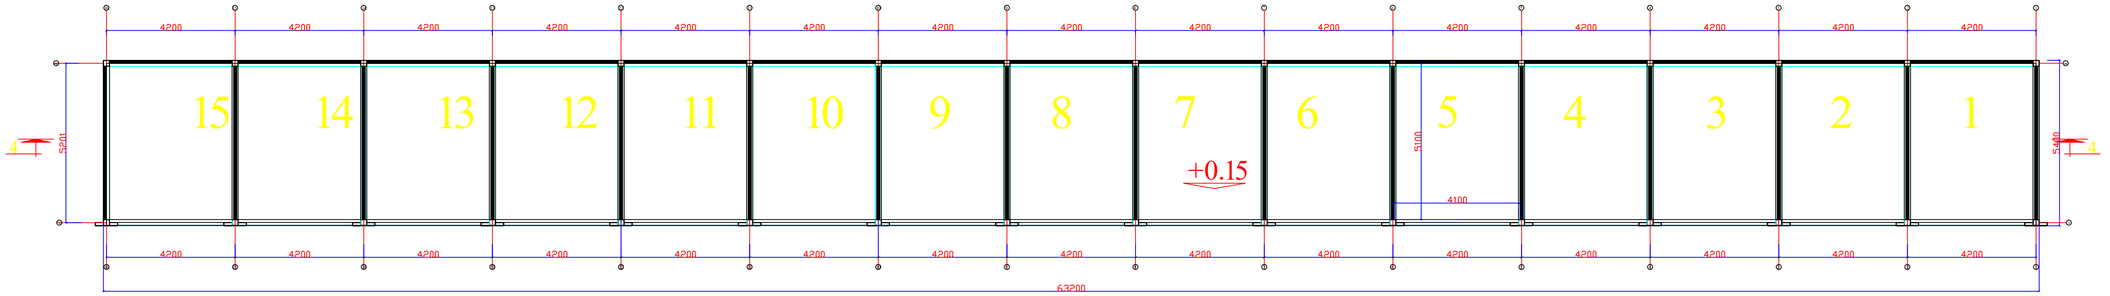

სახურავის გეგმა ნიშნულზე +3.75

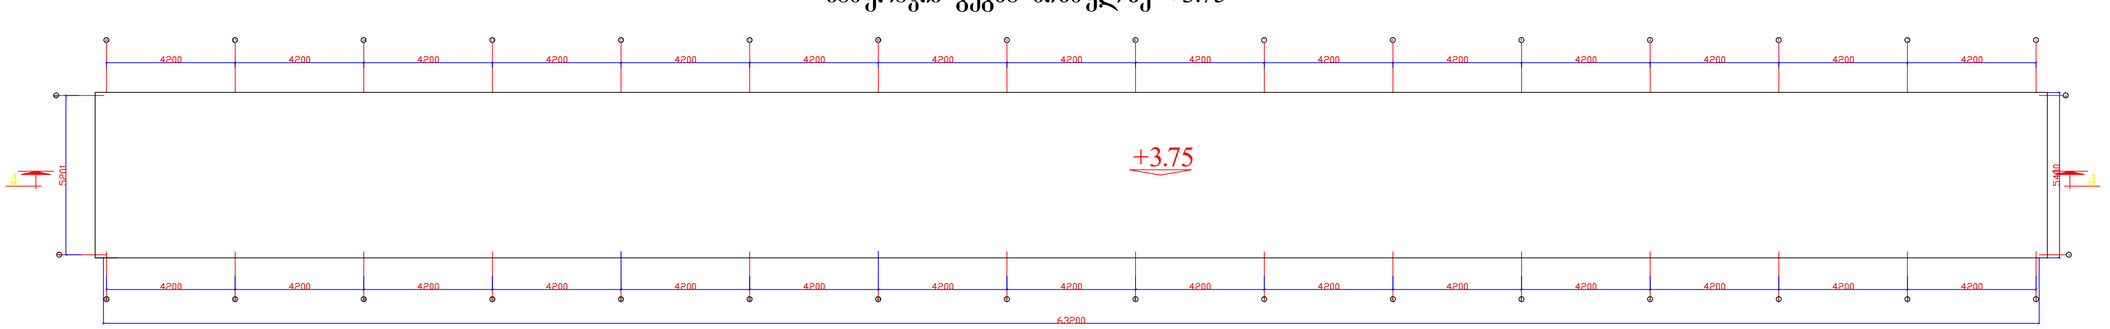

დირექტორი	ბ. კინწურაშვილი		ქ. თბილისი, დ.აღმაშენებლის ხეივანი №6 ავტო სერვისის პროექტი (მაღაზია)	EMPIRE ARCHITECTURE
პროექტის ავტორი	ბ. კინწურაშვილი			
არქიტექტორი	ლ.ზამბახიძე			
შეასრულა	ბ. კინწურაშვილი			
			გეგმები ნიშნულზე +0.15/+3.75 მ. 1:100	სტადია / ფურცელი / თარიღი
				2012 წ.