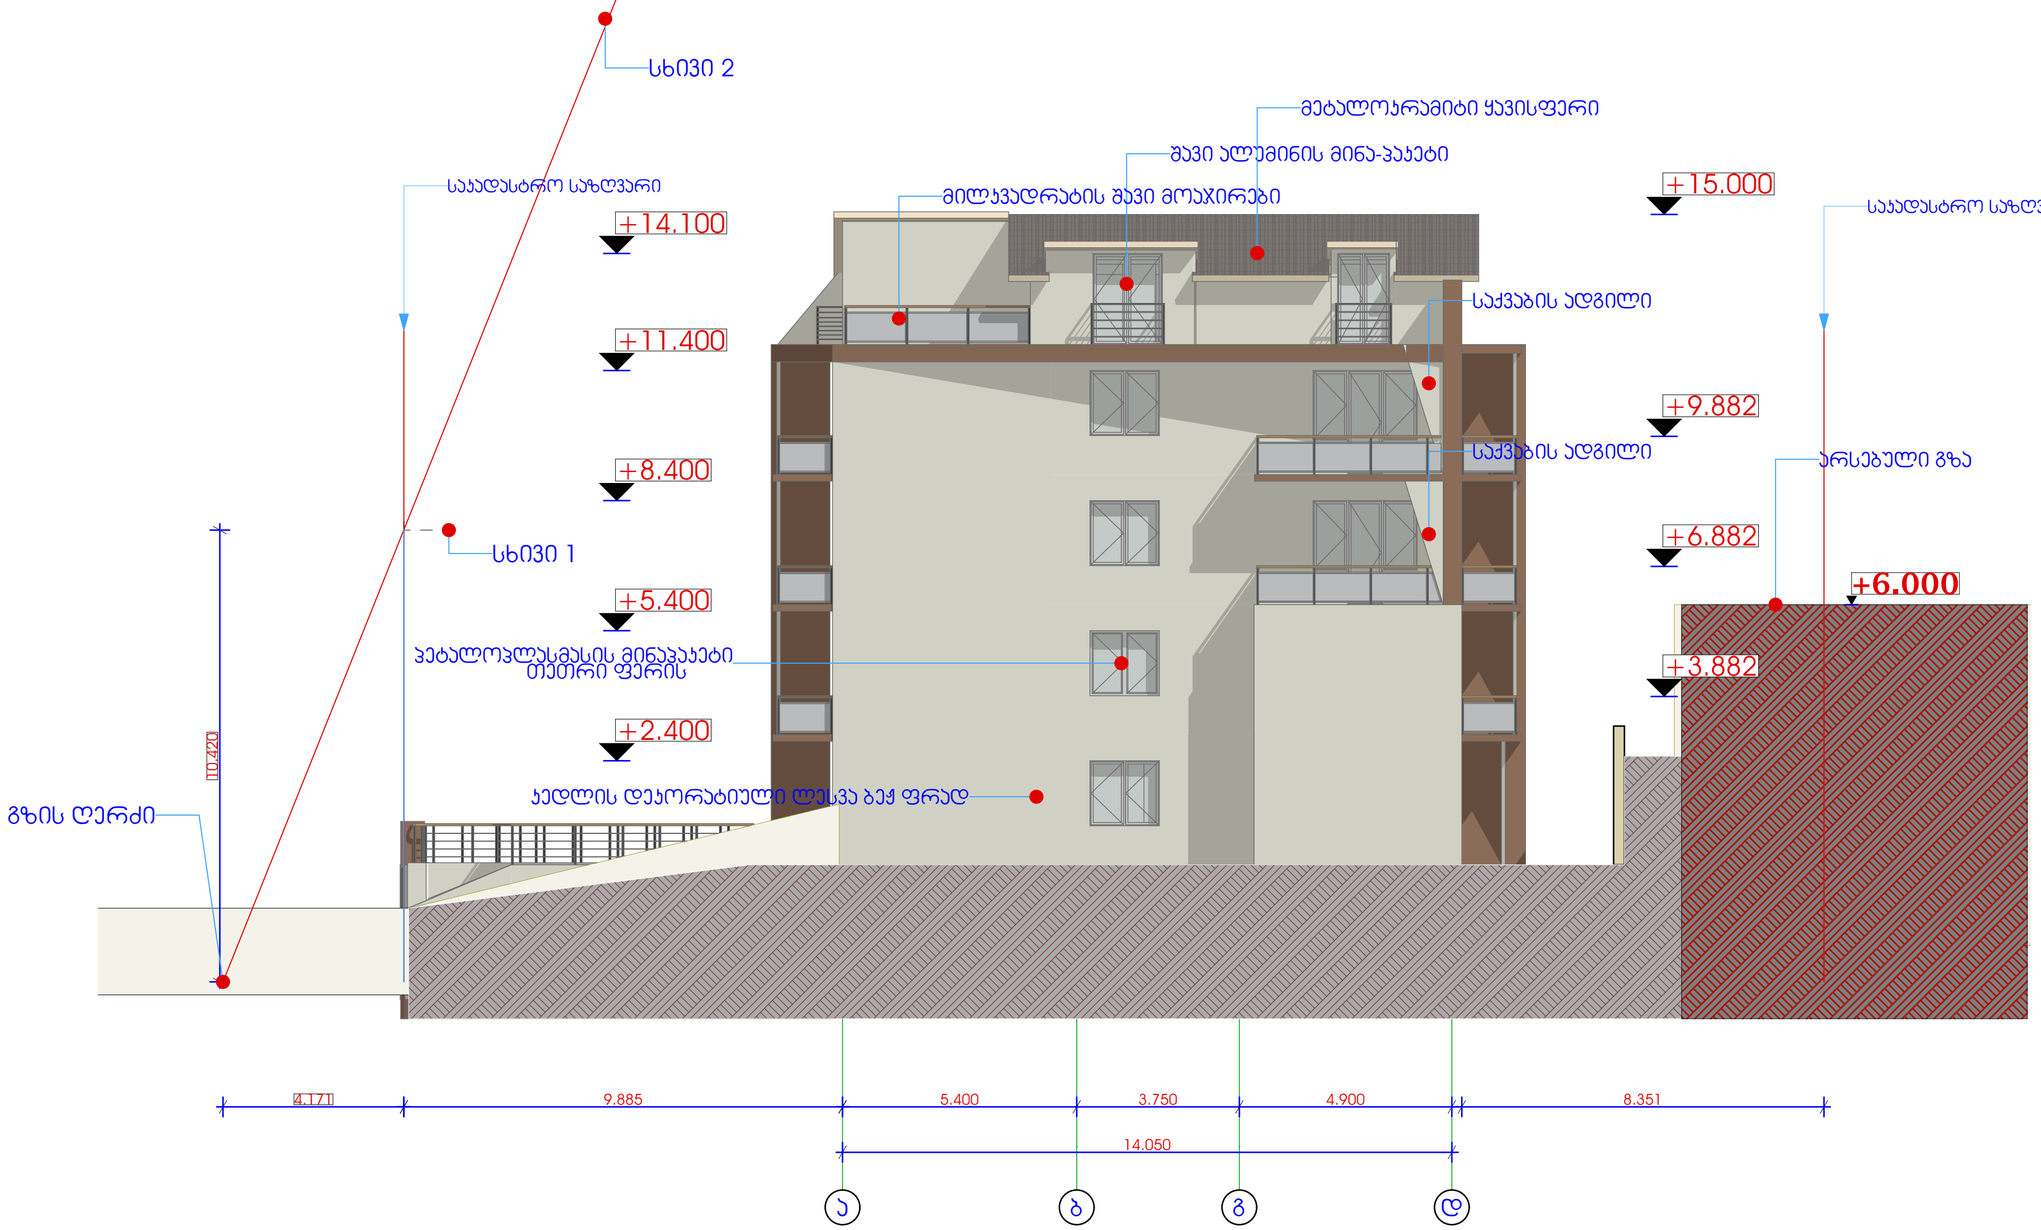

X478050 Y4619701
სიმაღლის განსაზღვრის პუნქტი
H=L/0.4
18.31=7.324/0.4
სიმაღლის განსაზღვრის ქსელა
529.85
529.78
528.56
528.41
530.05
529.58
528.82
527.55
526.29
525.96
524.38
522.51
521.29
521.41
521.17
520.49
520.34
520.13
519.85
519.62
+526.30(+5.00)
+526.30(+5.00)
+521.30(+0.00)
+521.30(+0.00)
+521.30(+0.00)
+520.30(-1.00)
+520.30(-1.00)
სიმაღლის განსაზღვრის პუნქტი
H=L/0.4
10.42=4.171/0.4

ფასადი 2-2

სიმაღლის განსაზღვრის კოეფიციენტი

H=L/0.4

10.42=4.171/0.4




პროექტის სახელი			დამკვეთი	შ.პ.ს. "თნ დეველოპერი"		მასშტაბი	ნახაზის დასახელება		
მრავალბინიანი საცხოვრებელი სახლი			მისამართი	ქ.თბილისი, ჭუბა გამრეკლის №37					
მისამართი	ს/კ	ფუნქციური ზონა							
ქ.თბილისი, ჭუბა გამრეკლის, №37	01.14.02.025.140	სზ-3	თანამდებობა	გვარი		1:100			
			დირექტორი	ვ.თოხაძე					
			პრ.არქიტორი	გ.თოხაძე					
სტადია			შემსრულებელი	გ.თოხაძე		სტადია	ფურცლის №	ფურცლები	
მ.პ.						მ.პ.			

ს/კ 205196321

შ.პ.ს. "არტფაქტი"

L.T.D. "ARTFACT"

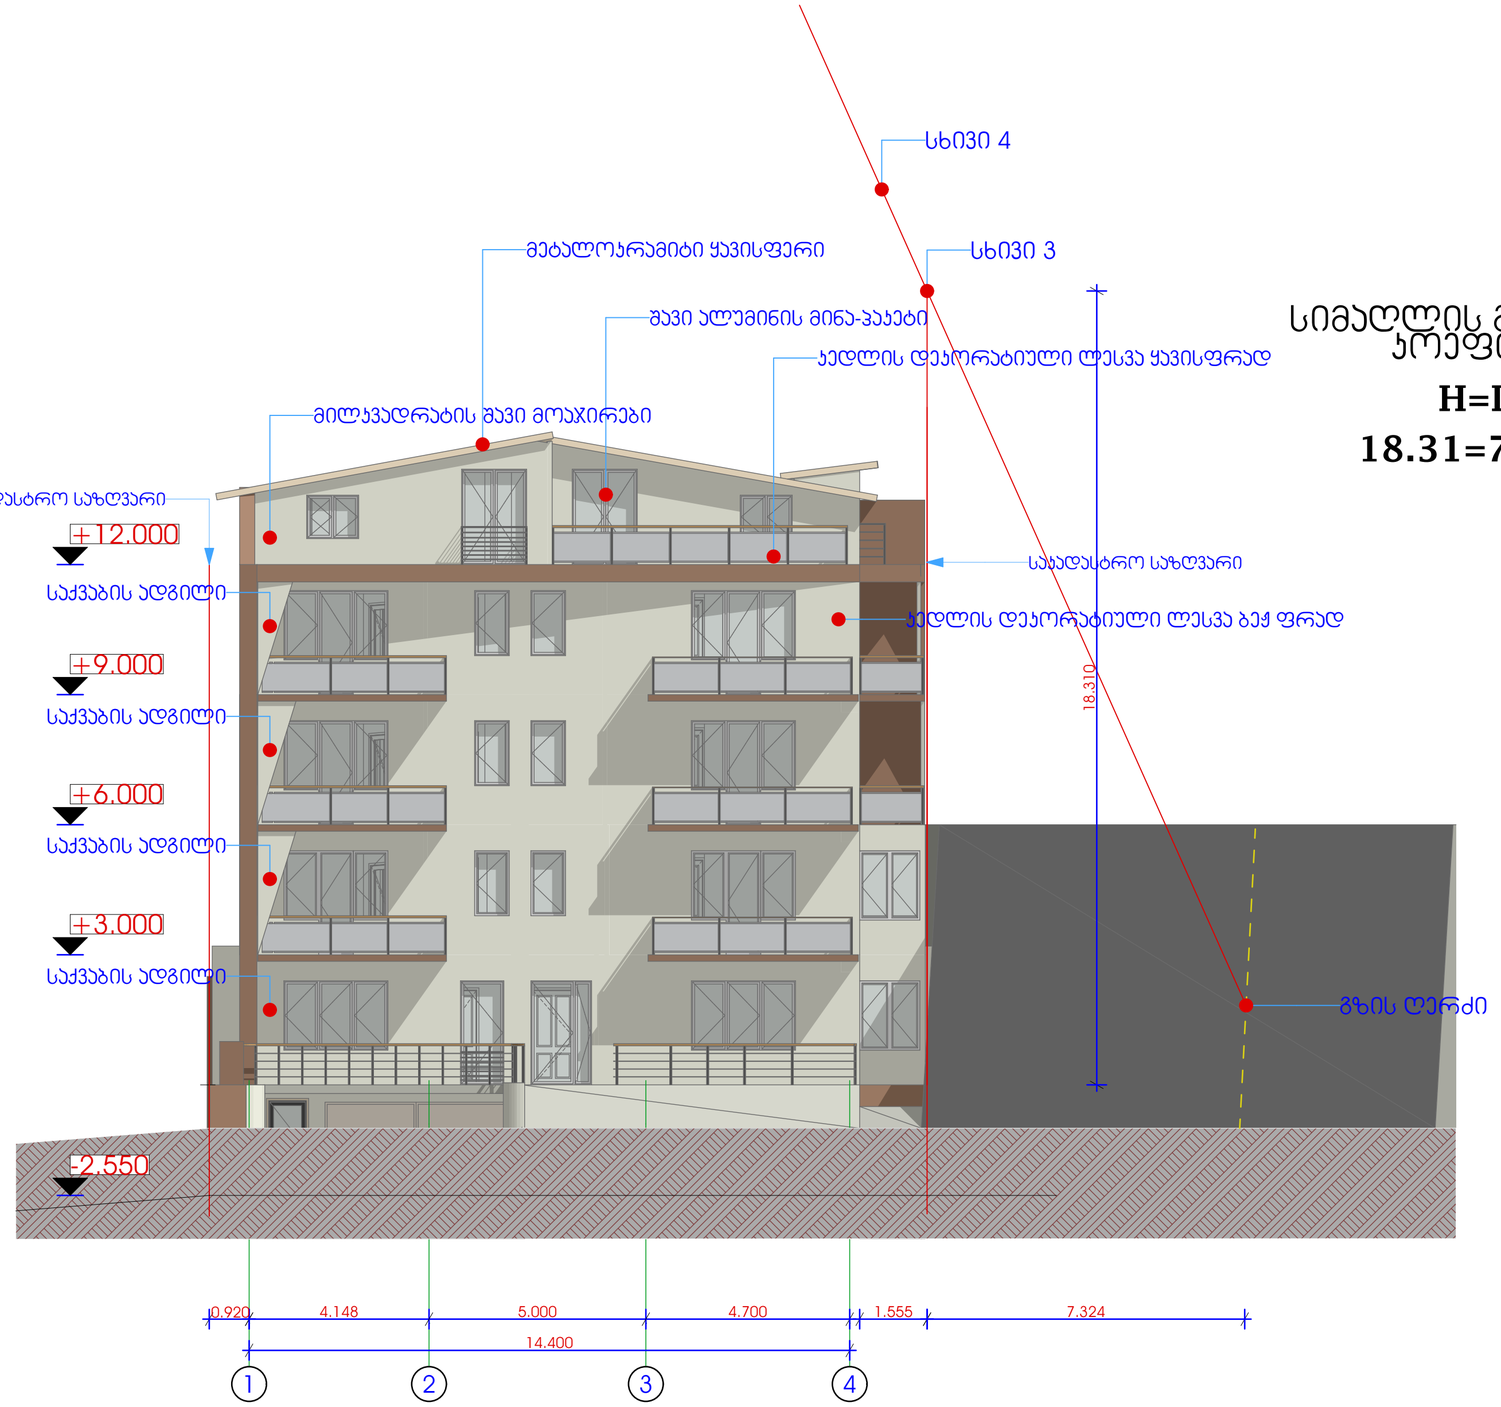ფასადი 3-3



სიმაღლის განსაზღვრის კოეფიციენტი

H=L/0.4

18.31=7.324/0.4

პროექტის სახელი			დამკვეთი	შ.პ.ს. "თნ დეველოპერი"		მასშტაბი	ნახაზის დასახელება	
მრავალბინიანი საცხოვრებელი სახლი			მისამართი	ქ.თბილისი, ჭუნა გამრეკლის №37				
მისამართი	ს/კ	ფუნქციური ზონა						
ქ.თბილის, ჭუნა გამრეკლის, №37	01.14.02.025.140	სზ-3	თანამდებობა	გვარი		1:100		
			დირექტორი	ვ.თოხაძე				
			პრ.პტორი	გ.თოხაძე				
სტადია			შემსრულებელი	გ.თოხაძე		სტადია	ფურცლის №	ფურცლები
მ.პ.						მ.პ.		

ს/კ 205196321

შ.პ.ს. "არტფაქტი"

L.T.D. "ARTFACT"