GSPublisherEngine 0.0.100.100

3,180

200 600 660 600 660 660 167

+17.70

-25.85

- 19.20

- 17.80

- 16.50

- 13.20

- 10.50

-9.90

-8.80

-7.20

-6.60

-5.50

-4.60

-3.90

-3.30

- 1.30

-0.60

±0.00

+2.00

+2.70

+3.30

+4.35

+6.00

+6.60

+7.70

+9.30

+9.90

+12.60

+13.20

+14.25

+18.70

+20.95

- 12.10

-19.20

- 16.50

- 13.20

-9.90

-6.60

-3.30

±0.00

+3.30

+4.35

+6.00

+6.60

+9.30

+9.90

+12.60

+13.20

+15.90

+17.70

+18.70

+19.95

- 14.60

წყალშემკრები მილი

წყალშემკრები მილი წყალშემკრები მილი

წყალშემკრები მილი

წყალშემკრები მილი

წყალშემკრები მილი

±0.00=483.90

S.p.s `Tbilqalaqproeqti~

TBILQALAQPROEQTI

Tbilqalaqproeqti

ფასადი `1-6~ ღერძებს შორის
m. 1:200

ფასადი `1-6~ ღერძებს შორის მ. 1:200

1 2 3 4 5 6

კარ-ფანჯრები შესრულდება

ყავისფერი მეტალო-პლასტმასისგან

მოაჯირები შესრულდება

ლითონის კვადრატული მილებისაგან

შეიღებება, შავი ფერი

ბავარიული ლესვა ღია ყავისფერი

RGB: 133; 92; 47
ბავარიული ლესვა ღია ყავისფერი

RGB: 133; 92; 47

ბრუტ ბეტონი

ქ. თბილისი, ალ. yazbegis #34, შიდა კვარტალში,
#101-ე სკოლის მიმდებარედ სს ~კურაციო~-ს
კუთვნილ მიწის ნაკვეთზე
დაბალი ინტენსივობის მრავალბინიანი საცხოვრებელი
სახლის და ამბულატორიის პროექტი

არქიტექტურული ნაწილი დირექტორი

თანამდებობა ხელმოწერა გვარი

სტად. ფურც. რაოდ.

დაკვეთა #

a a-17 21

ი. კვარაცხელია

წყალშემკრები მილი

ლ. ხუხაშვილი

ავტორები:

პრ. მთ. არქ.

შეასრულა: გ. გვანცელაძე

გ. გვანცელაძე

ი. კვარაცხელია

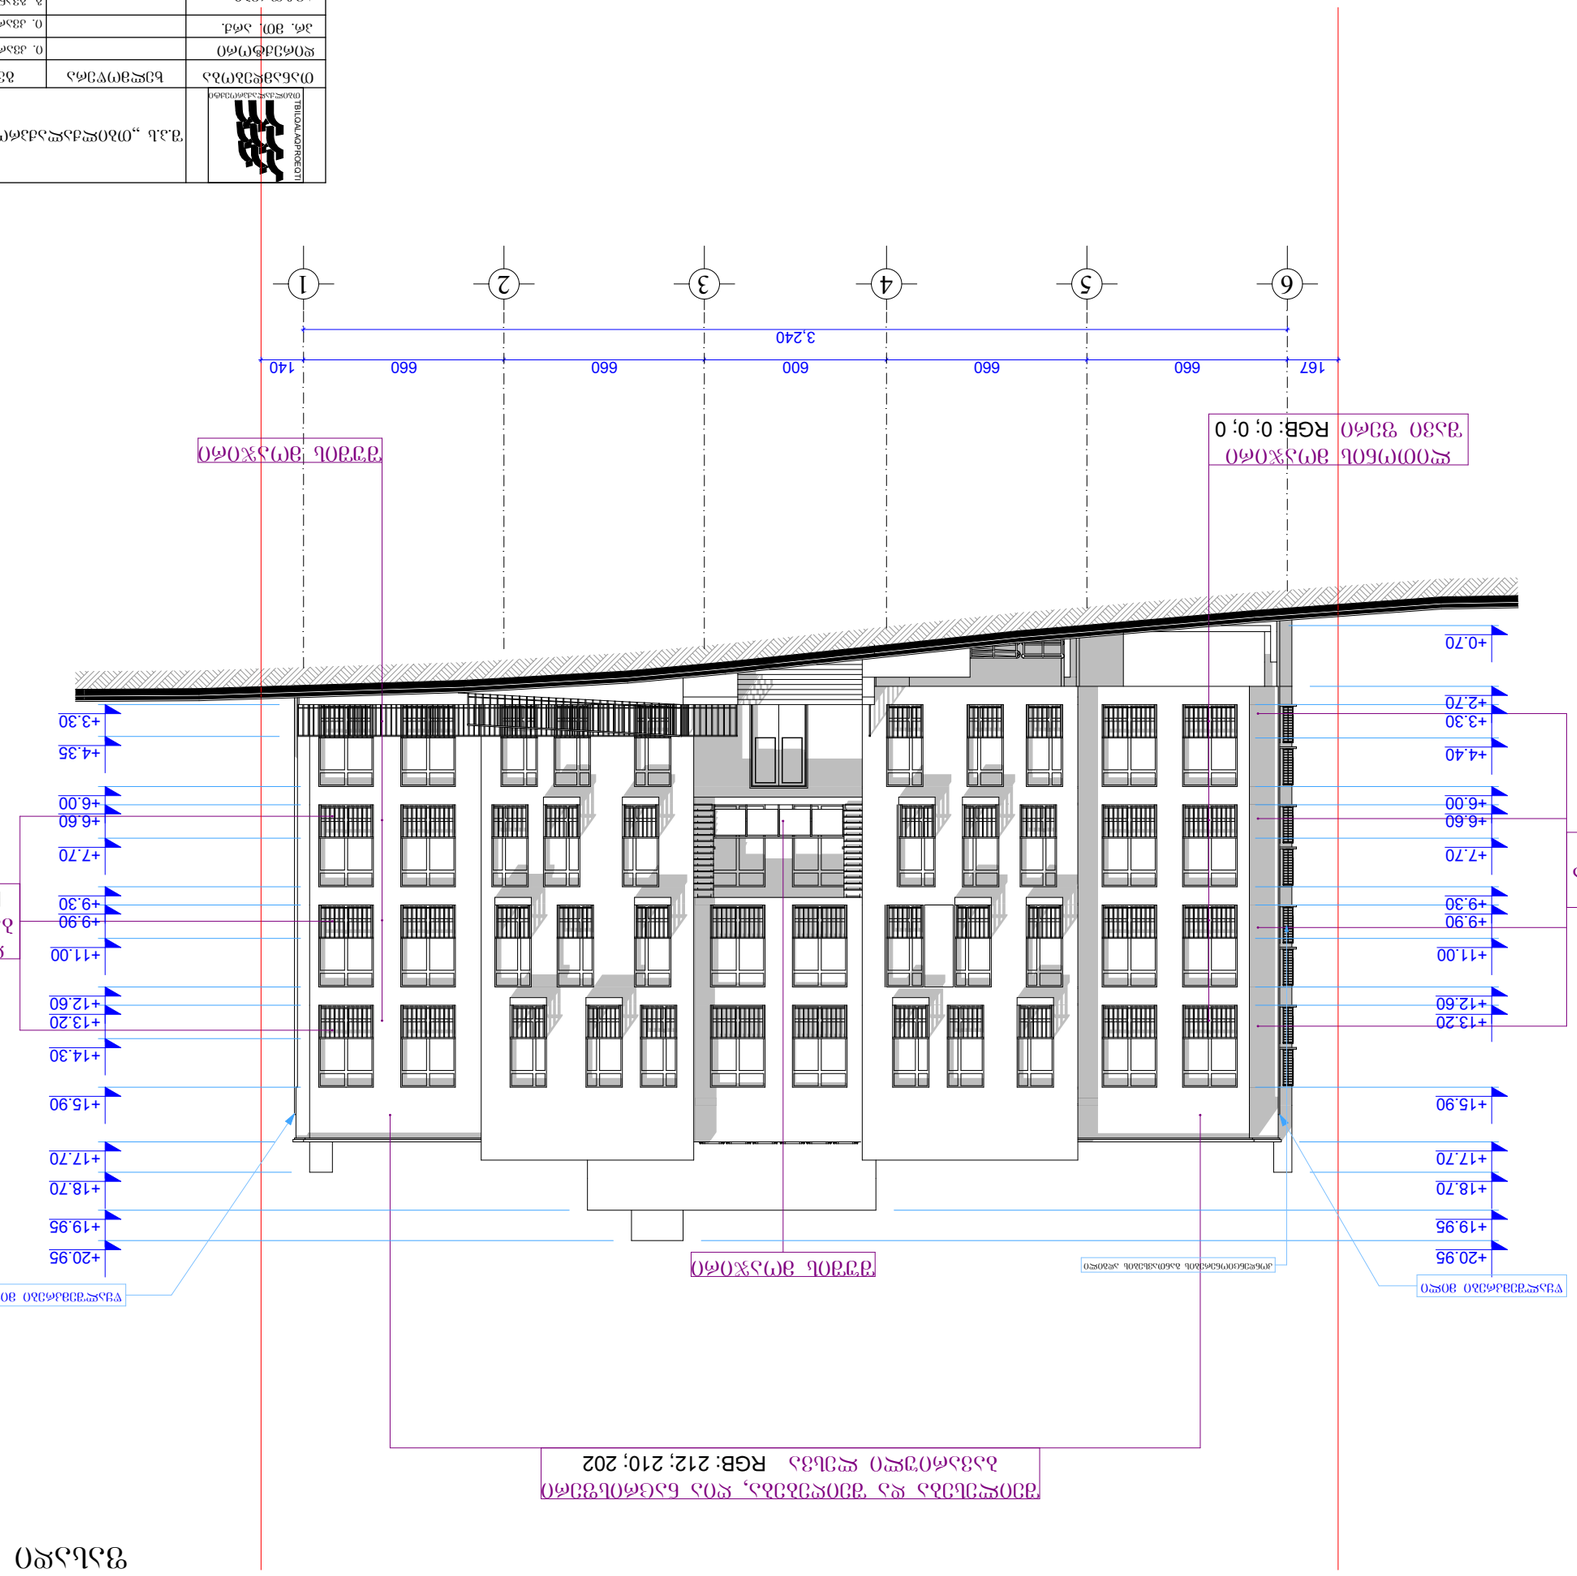

GSPublisherEngine 0.0.100.100

3,240

167 660 660 600 660 660 140

+0.70

+2.70

+3.30

+4.40

+6.00

+6.60

+7.70

+9.30

+9.90

+11.00

+12.60

+13.20

+15.90

+17.70

+18.70

+19.95

+20.95

+3.30

+4.35

+6.00

+6.60

+7.70

+9.30

+9.90

+11.00

+12.60

+13.20

+14.30

+15.90

+17.70

+18.70

+19.95

+20.95

წყალშემკრები მილი წყალშემკრები მილი
კონდენციონერების განთავსების ადგილი

6 5 4 3 2 1

±0.00=483.90

S.p.s `Tbilqalaqproeqti~

TBILQALAQPROEQTI

Tbilqalaqproeqti

ფასადი `6-1~ ღერძებს შორის
m. 1:200

ფასადი `6-1~ ღერძებს შორის მ. 1:200

შეილესება და შეიღებება, ღია ნაცრისფერი
ბავარიული ლესვა RGB: 212; 210; 202

კარ-ფანჯრები შესრულდება
ყავისფერი მეტალო-პლასტმასისგან

მოაჯირები შესრულდება
ლითონის კვადრატული მილებისაგან
შეიღებება, შავი ფერი

ლითონის მოაჯირი
შავი ფერი RGB: 0; 0; 0

შუშის მოაჯირი

ღია ნაცრისფერი
ბავარიული ლესვა
RGB: 212; 210; 202

შუშის მოაჯირი

ღია ნაცრისფერი
ბავარიული ლესვა
RGB: 212; 210; 202

ქ. თბილისი, ალ. yazbegis #34, შიდა კვარტალში,
#101-ე სკოლის მიმდებარედ სს ~კურაციო~-ს
კუთვნილ მიწის ნაკვეთზე
დაბალი ინტენსივობის მრავალბინიანი საცხოვრებელი
სახლის და ამბულატორიის პროექტი

არქიტექტურული ნაწილი დირექტორი

თანამდებობა ხელმოწერა გვარი

სტად. ფურც. რაოდ.

დაკვეთა #

a a-18 21

ი. კვარაცხელია

ლ. ხუხაშვილი

ავტორები:

პრ. მთ. არქ.

შეასრულა: გ. გვანცელაძე

გ. გვანცელაძე

ი. კვარაცხელია

GSPublisherEngine 0.0.100.100

3,780

511 660 660 660 480 660 330 330 713

+4.35

-8.80

+3.10

+6.60

+7.70

+9.90

+11.00

+13.20

+14.30

+16.50

+17.70

+18.30

+19.95

+4.35

+2.70

-11.00

- 17.00

- 13.80

-9.90

-6.60

-3.30

±0.00

+3.30

+6.60

+9.90

+13.20

+16.50

+19.95

წყალშემკრები მილი +20.95

წყალშემკრები მილი

წყალშემკრები მილი

წყალშემკრები მილი

კონდენციონერების განთავსების ადგილი

±0.00=483.90

S.p.s `Tbilqalaqproeqti~

TBILQALAQPROEQTI

Tbilqalaqproeqti

ფასადი `ლ-ა~ ღერძებს შორის
m. 1:200

ფასადი `ლ-ა~ ღერძებს შორის მ. 1:200

l k i z e d g a

კარ-ფანჯრები შესრულდება
ყავისფერი მეტალო-პლასტმასისგან

მოაჯირები შესრულდება
ლითონის კვადრატული მილებისაგან
შეიღებება შავი ფერი

ხის Jaluzebi

ბრუტ ბეტონი

შეილესება და შეიღებება, ღია ნაცრისფერი
ბავარიული ლესვა RGB: 212; 210; 202

framuga

ქ. თბილისი, ალ. yazbegis #34, შიდა კვარტალში,
#101-ე სკოლის მიმდებარედ სს ~კურაციო~-ს
კუთვნილ მიწის ნაკვეთზე
დაბალი ინტენსივობის მრავალბინიანი საცხოვრებელი
სახლის და ამბულატორიის პროექტი

არქიტექტურული ნაწილი დირექტორი

თანამდებობა ხელმოწერა გვარი

სტად. ფურც. რაოდ.

დაკვეთა #

a a-19 21

ი. კვარაცხელია

ლ. ხუხაშვილი

ავტორები:

პრ. მთ. არქ.

შეასრულა: გ. გვანცელაძე

გ. გვანცელაძე

ი. კვარაცხელია

ფასადი „ა-ლ“ ღერძებს შორის მ. 1:200

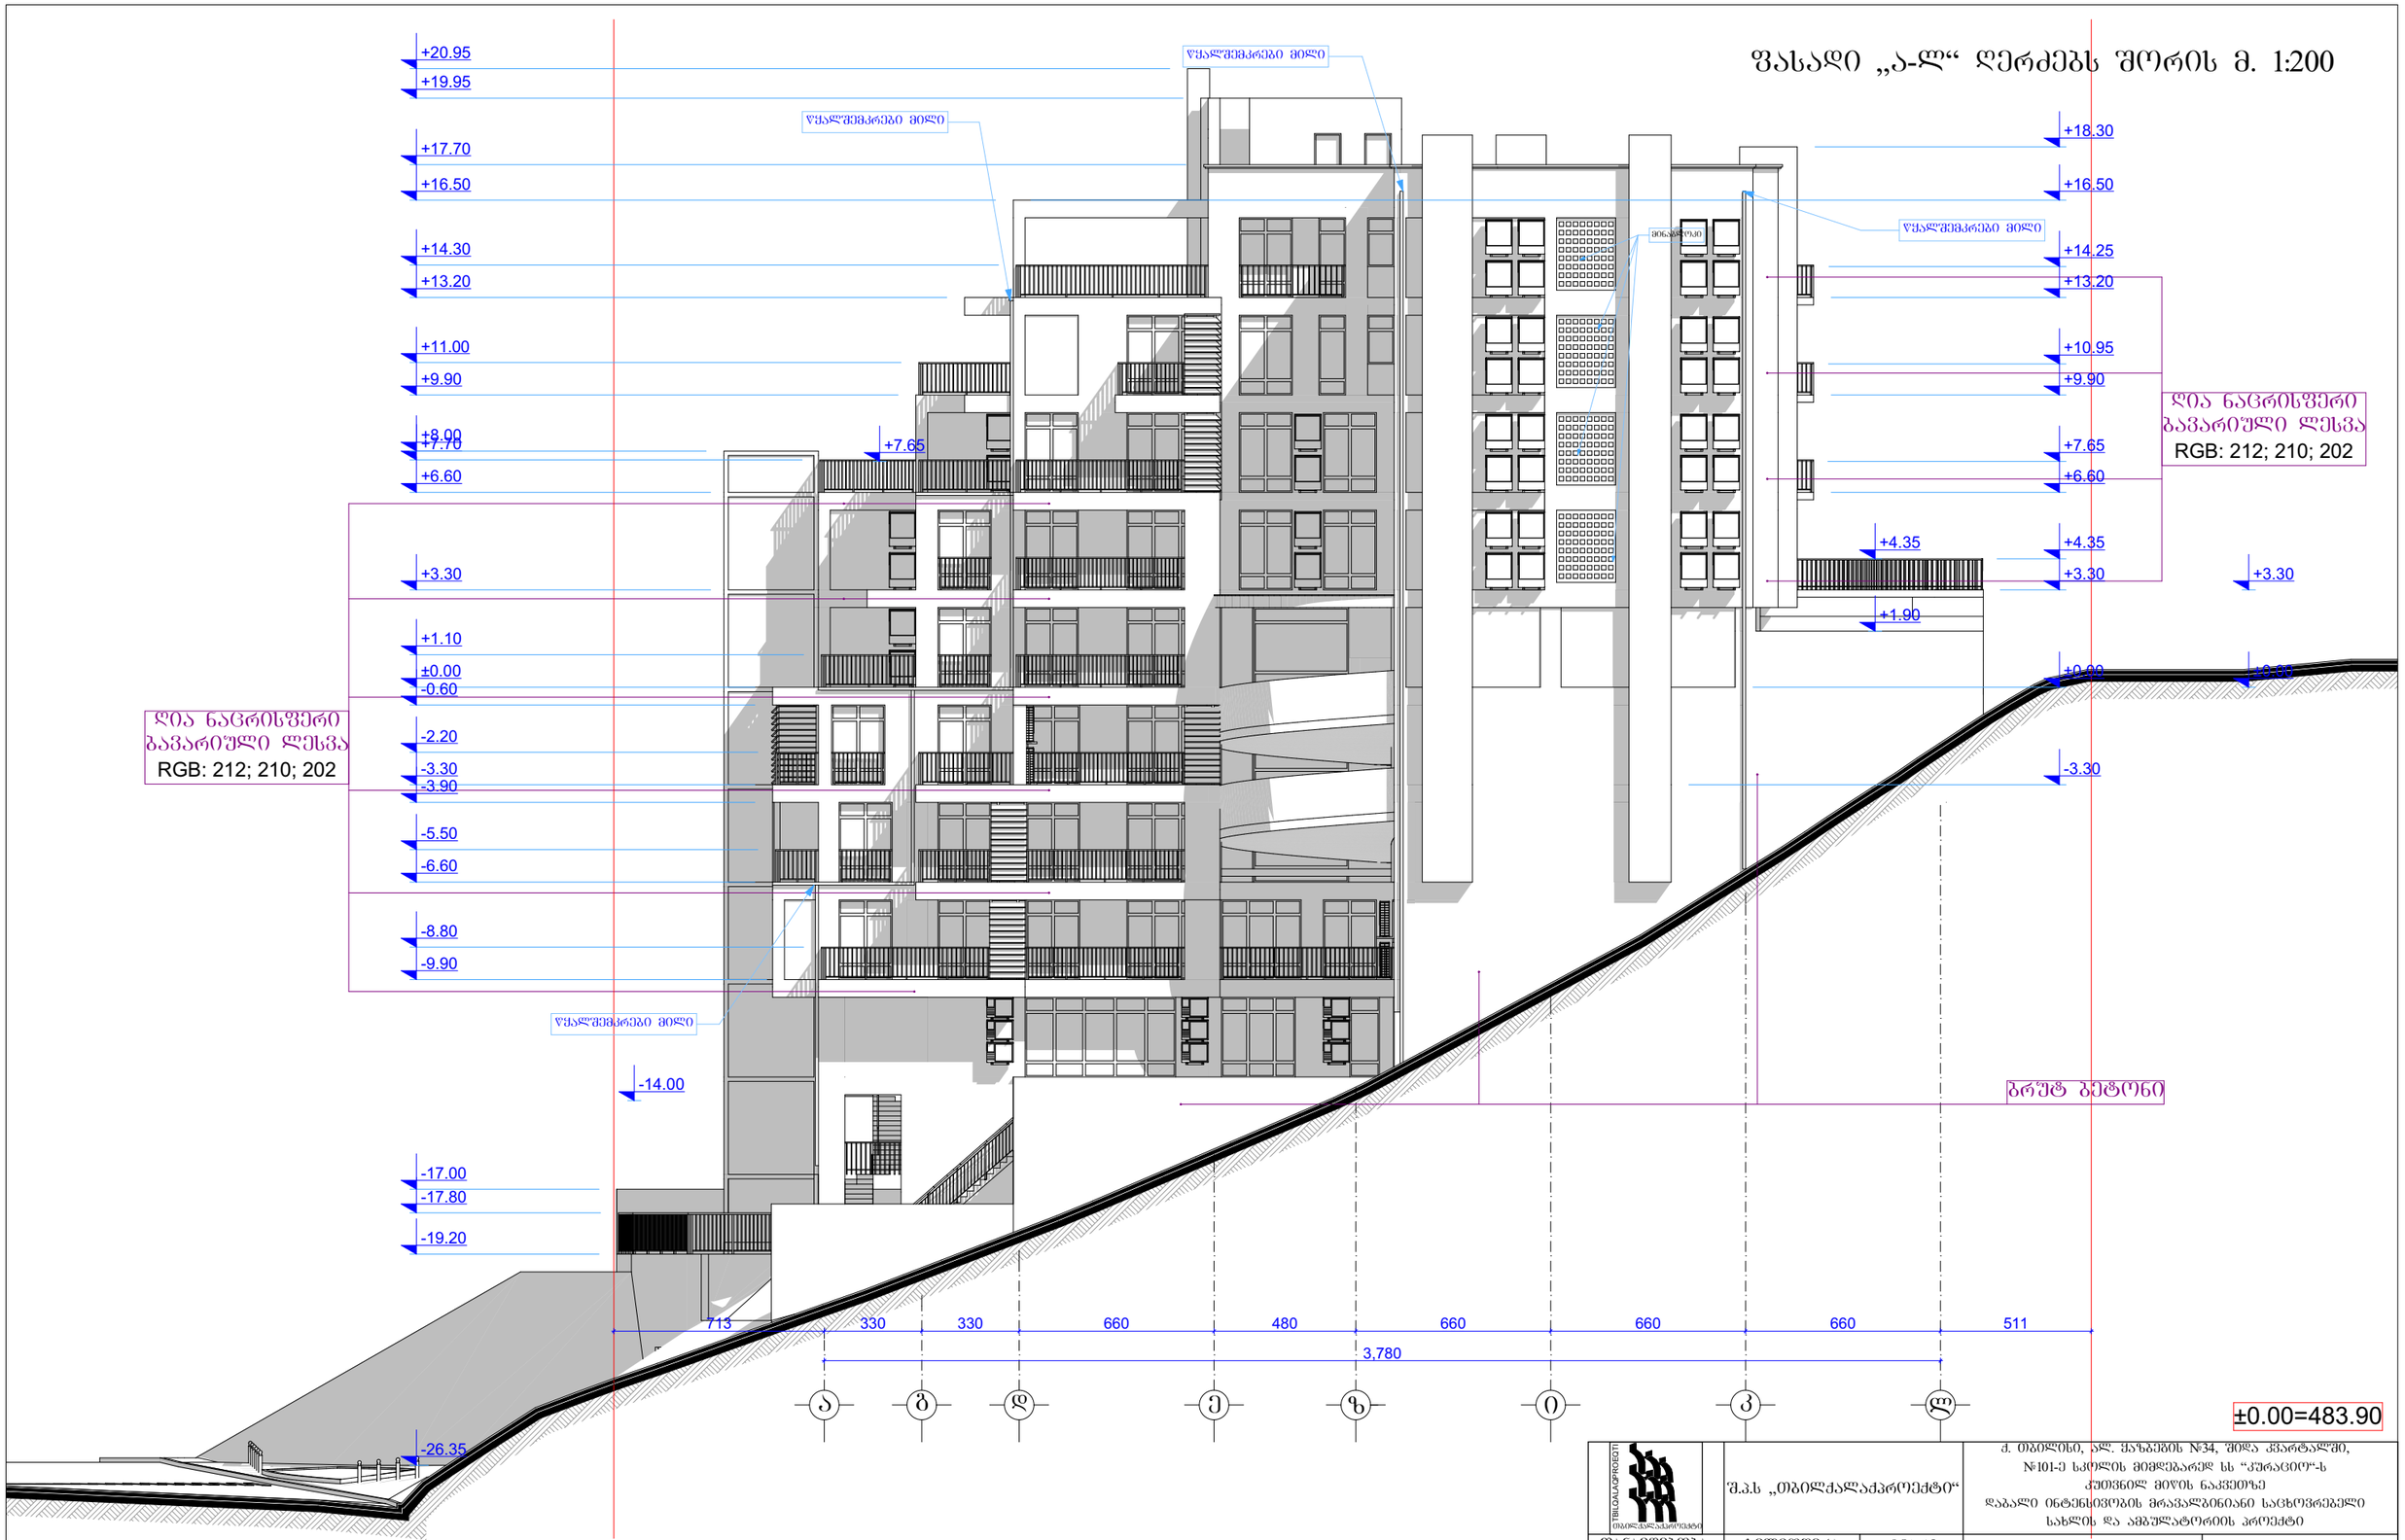

კარ-ფანჯრები შესრულდება
ყავისფერი მეტალო-პლასტმასისგან

მოაჯირები შესრულდება
ლითონის კვადრატული მილებისაგან
შეიღებება შავი ფერი

BILGA LAQPROEQTI ობილდალაქპროექტი	შ.პ.ს „ობილდალაქპროექტი“		ქ. ობილისი, პლ. ჟანბაების №34, შიდა კვარტალში, №101-ე სკოლის მიმდებარედ სს “კურაციო”-ს კუთვნილ მიწის ნაკვეთზე დაბალი ინტენსივობის მრავალბინიანი საცხოვრებელი სახლის და ამბულატორიის პროექტი		
თანამდებობა	ხელმოწერა	გვარი			
დირექტორი		ი. კვარაცხელია	არქიტექტურული ნაწილი	დაკვეთა №	
პარ. მთ. არქ.		ი. კვარაცხელია			
ავტორები:		გ. გვანცელაძე	ფასადი „ა-ლ“ ღერძებს შორის მ. 1:200		
		ლ. ხუხაშვილი		სტად.	შეკვრ.	რაოდ.
შემსრულა:		გ. გვანცელაძე		ა	ა-20	21