

სიმაღლის განსაზღვრის სქემა მ. 1:250

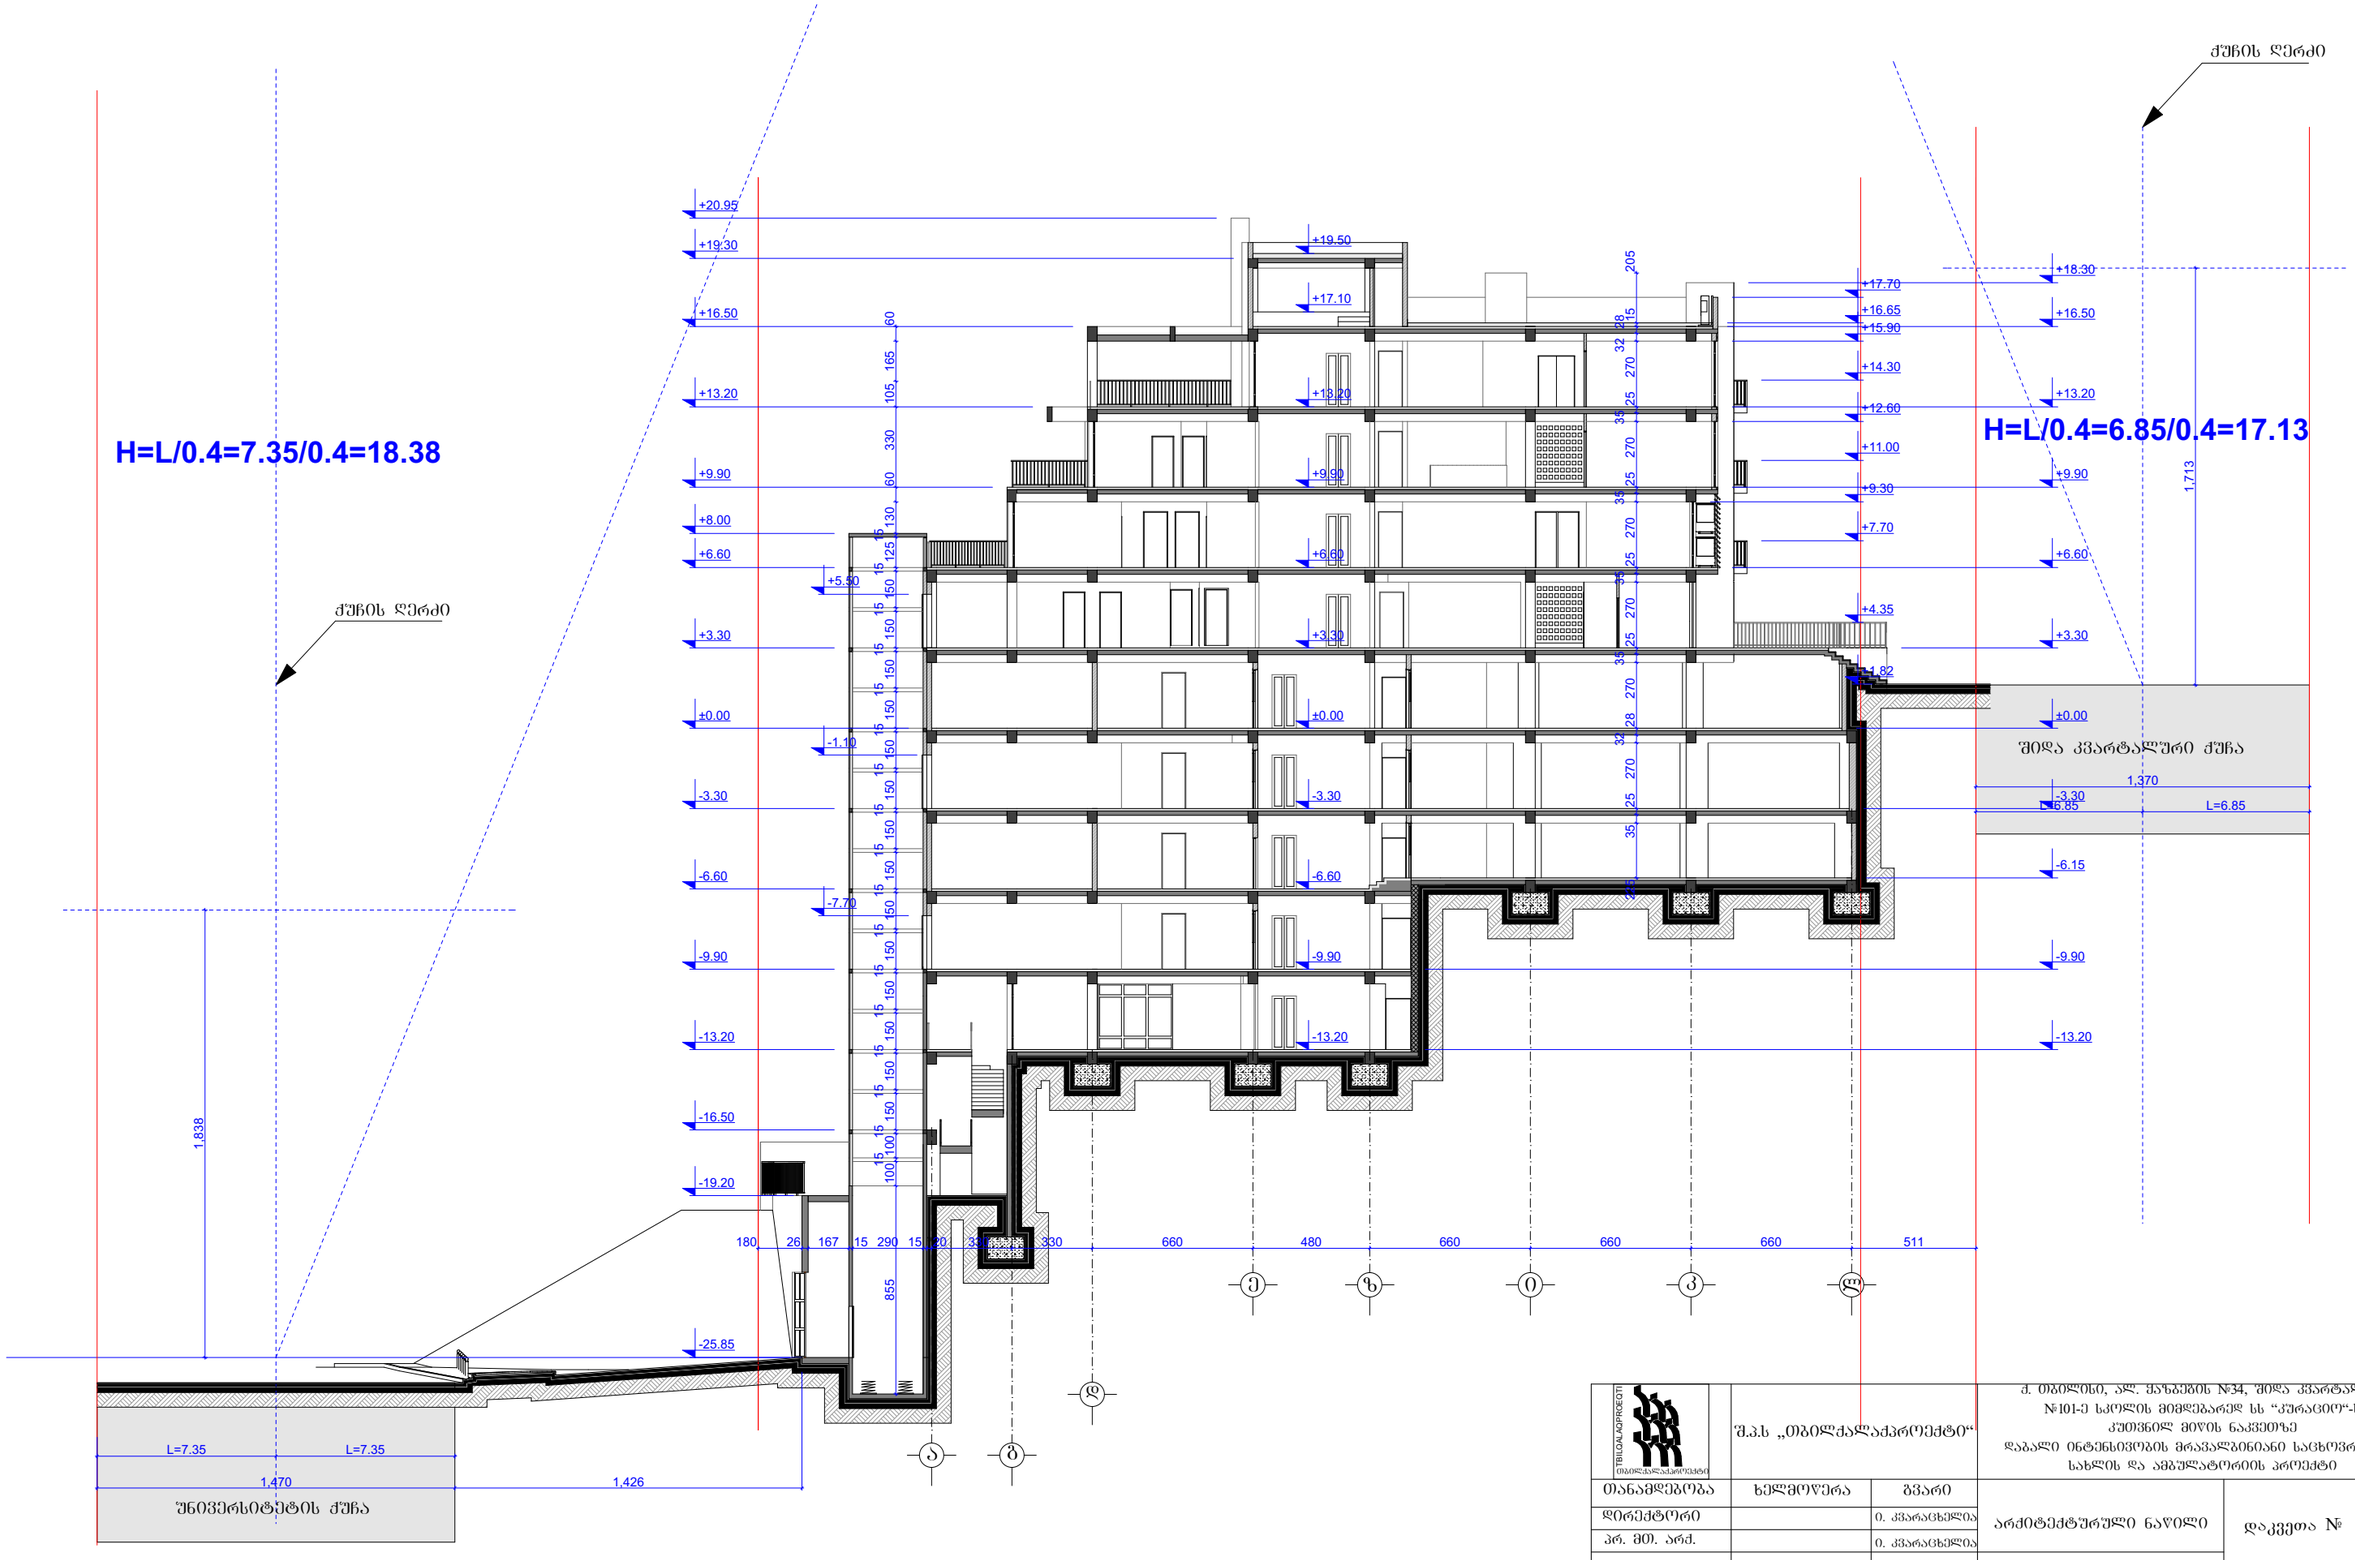

შ.პ.ს „თბილქალაქპროექტი“			ქ. თბილისი, ალ. ყიფიანის №34, შიდა კვარტალში, №101-ე სკოლის მიმდებარედ სს “კურაციო”-ს კუთვნილ მიწის ნაკვეთზე დაბალი ინტენსივობის მრავალბინიანი საცხოვრებელი სახლის და ამბულატორიის პროექტი
თანამდებობა	ხელმოწერა	გვარი	არქიტექტურული ნაწილი
დირექტორი		ი. კვარაცხელია	
პრ. მთ. არქ.		ი. კვარაცხელია	
ავტორები:		ბ. გვანცელაძე	სიმაღლის განსაზღვრის სქემა მ. 1:250
		ლ. ხუხაშვილი	
შესრულა:		ბ. გვანცელაძე	

დაკვეთა №		
სტად.	ფურც.	რაოდ.
ა	ა-21	21

გენგეგმა მ. 1:500

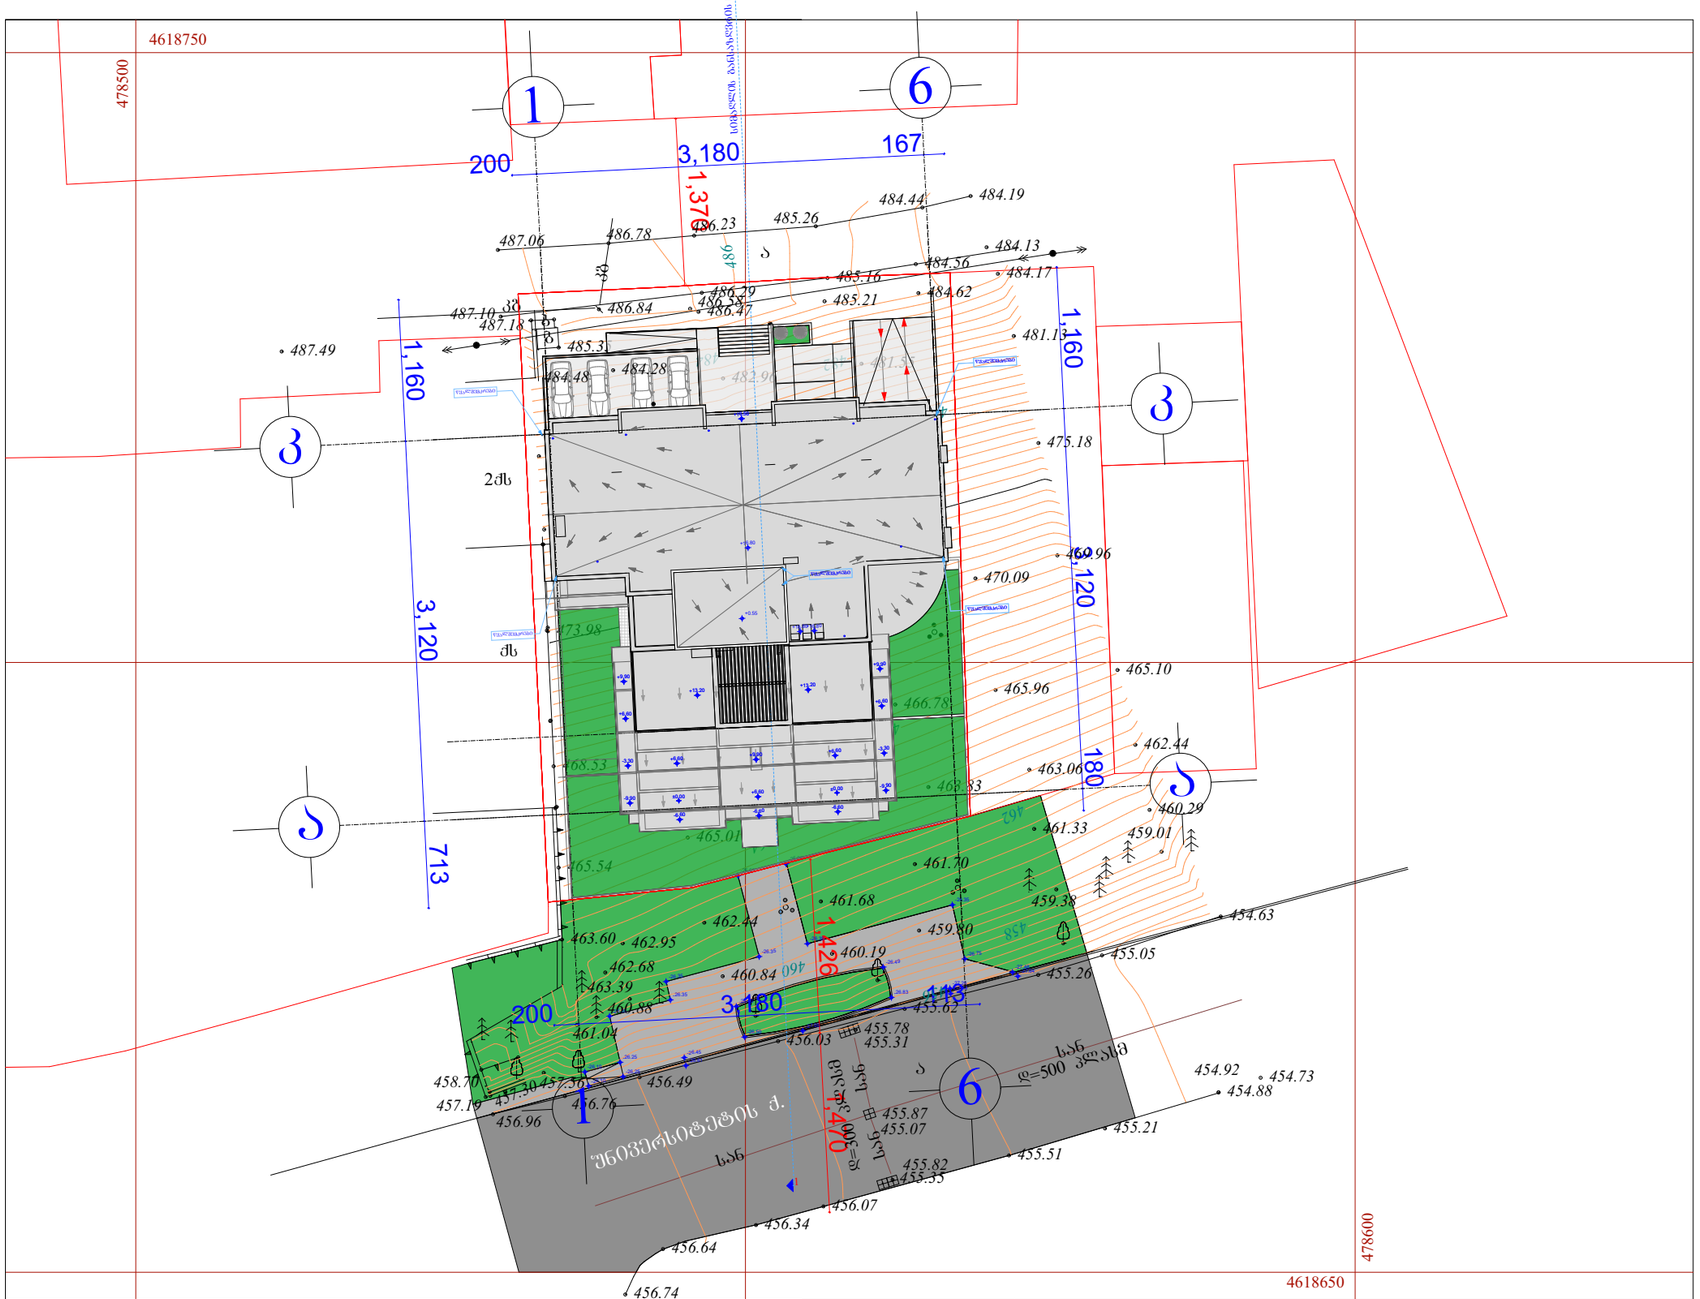



შ.პ.ს „თბილქალაქპროექტი“			ქ. თბილისი, ალ. ყაზბეგის №34, შიდა კვარტალში, №101-ე სკოლის მიმდებარედ ამხანაგობა “ჩვენი სახლი“-ის კუთვნილ მიწის ნაკვეთზე მრავალბინიანი საცხოვრებელი სახლის პროექტი
თანამდებობა	ხელმოწერა	გვარი	არქიტექტურული ნაწილი
დირექტორი		ი. კვარაცხელია	
პრ. მთ. არქ.		ი. კვარაცხელია	
ავტორები:		ბ. გვანცელაძე	
		ლ. ხუხაშვილი	გენგეგმა მ. 1:500
შემსრულა:		ბ. გვანცელაძე	

დაკვეთა №		
სტად.	ფურც.	რაოდ.
ა	ა-	--